


ARMATURNI NAČRT - TEMELJNE PLOŠČE med OSMI J - U  
SIDRA ZA AB STENE

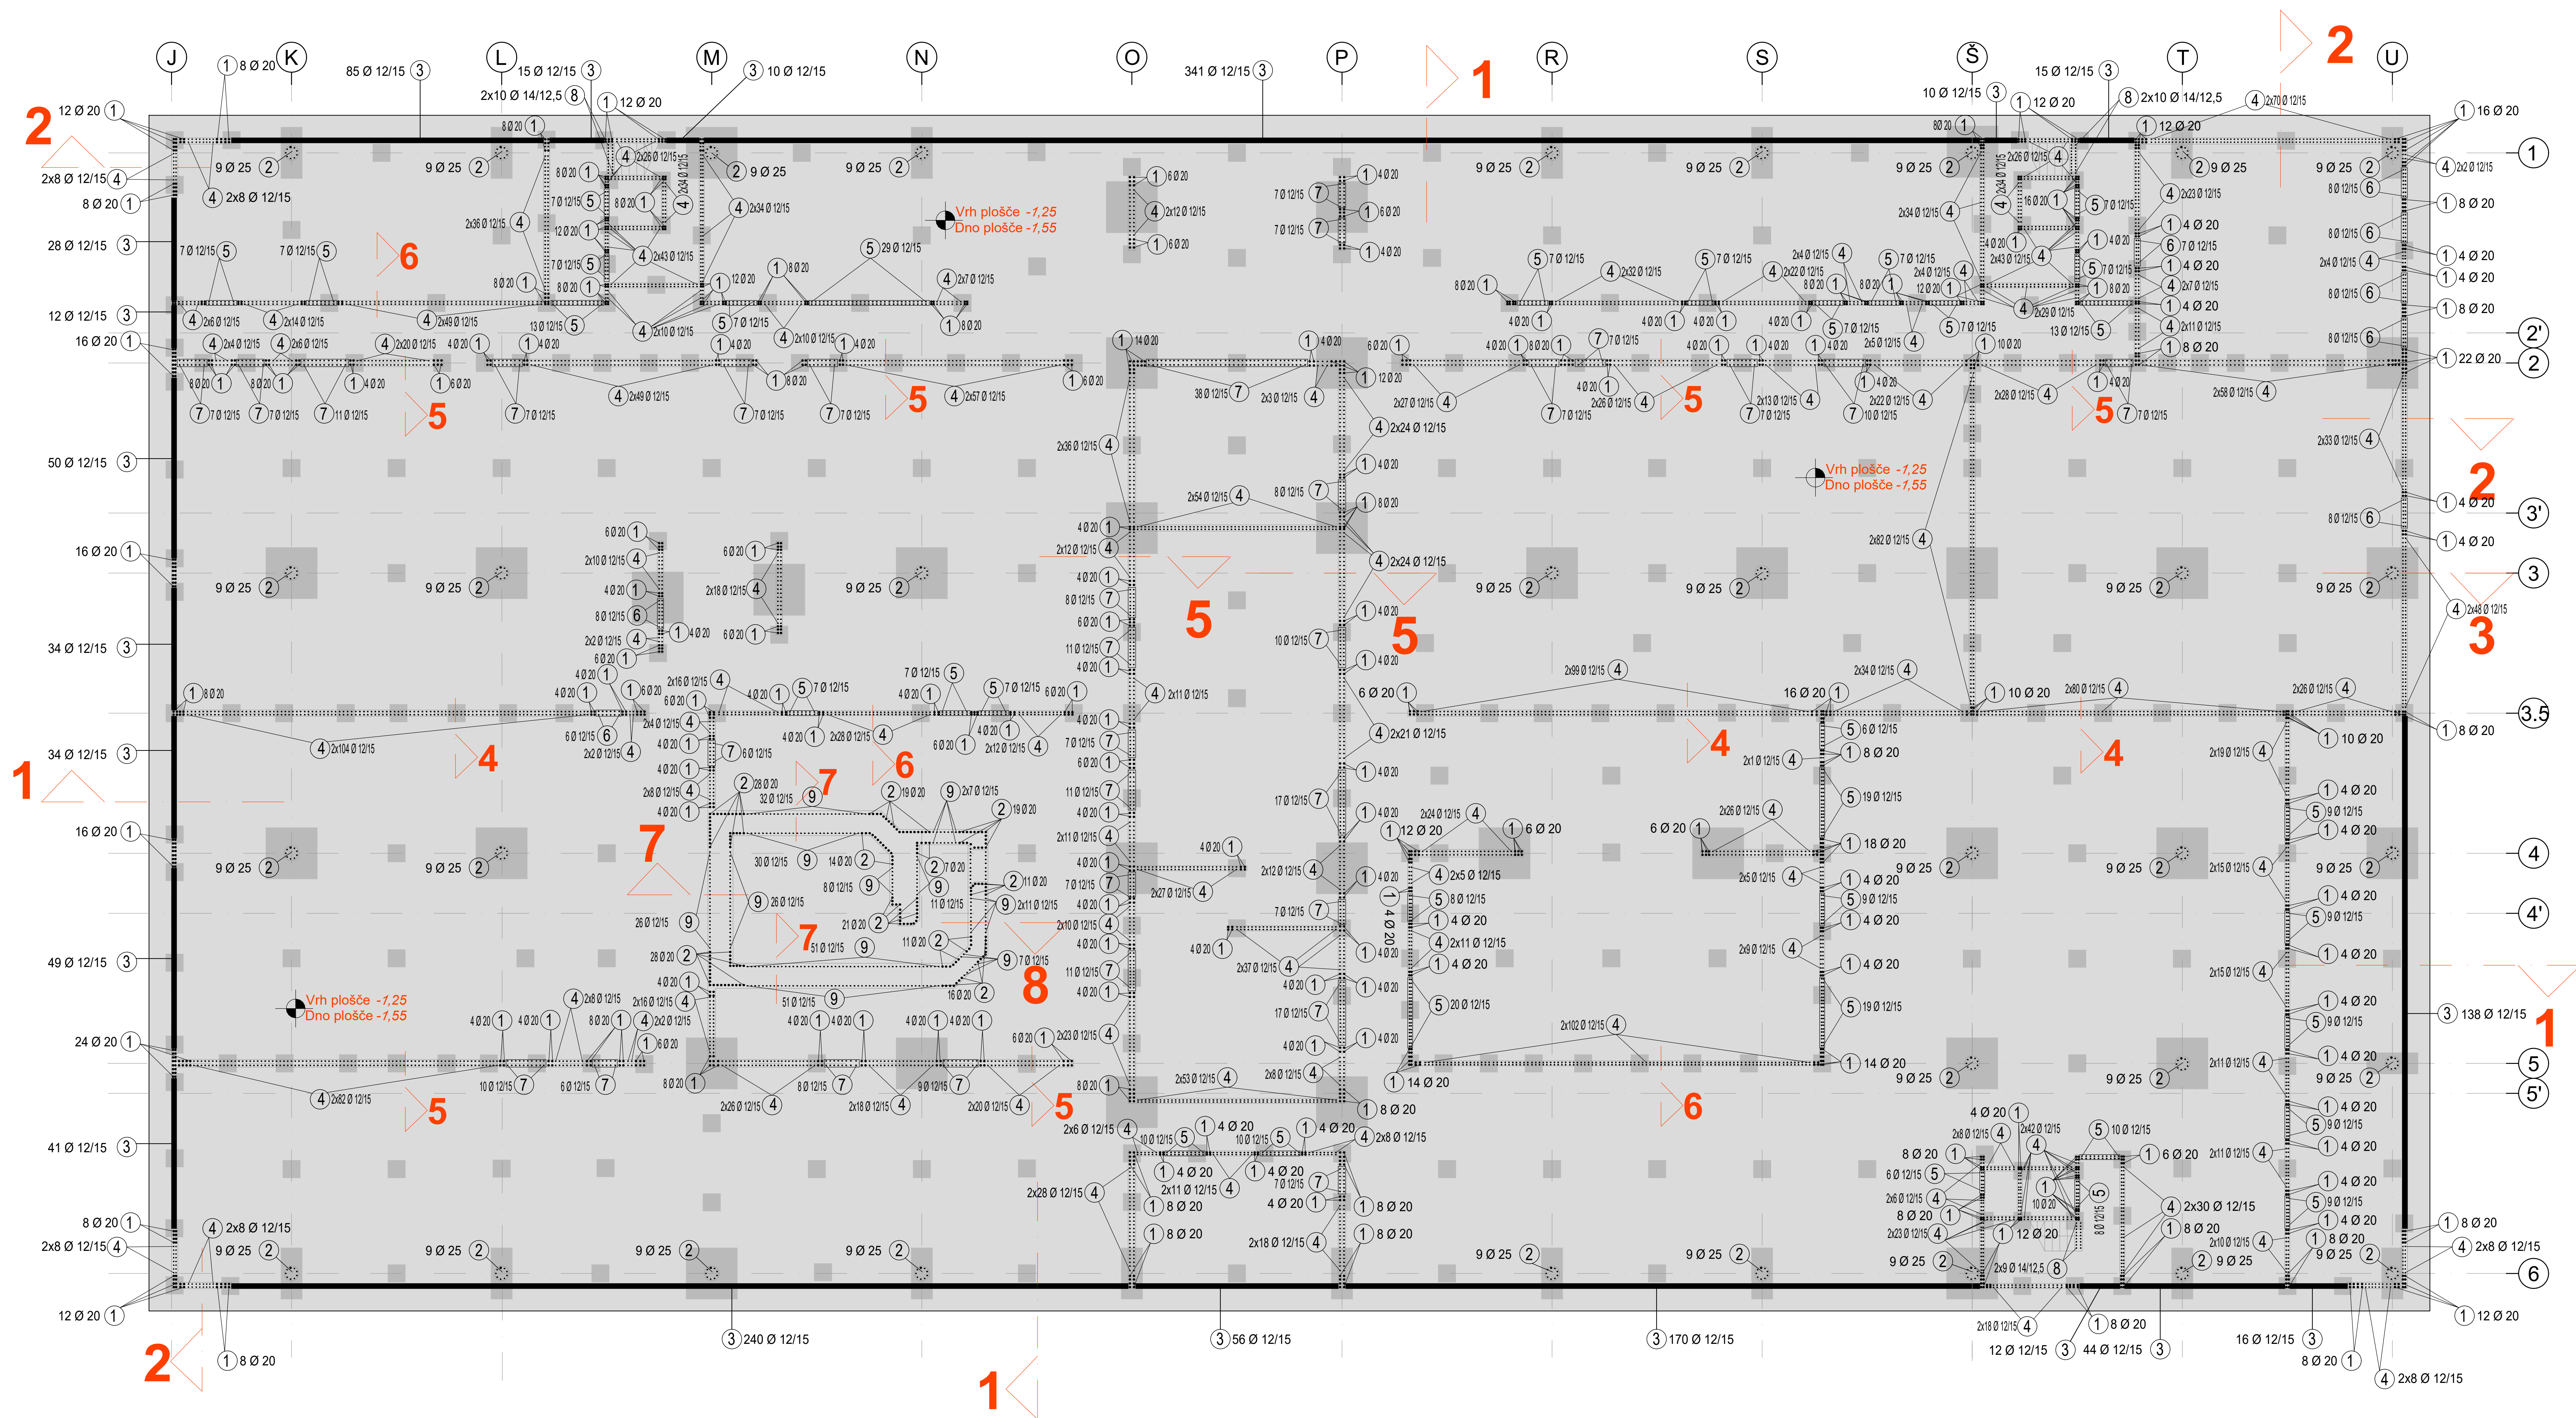

POZ.	Teža profilov v Kg/m		Teža v Kg						
	št.	Ø	kom.L(m)	Ø10	Ø12	Ø14	Ø16	Ø20	Ø25
90	160	1	20	1222	2,50				7546
255	60	2	25	471	3,15				5862
131	8	3	12	1400	2,70				
125	50	4	12	5190	1,75				8274
122	12	5	12	337	2,86				878
17	122	6	12	54	2,96				146
122	22	7	12	283	3,06				817
145	55	8	14	58	2,00				144
235	50	9	12	51	2,85				132
				13691	144			7546	5862

SKUPAJ do Ø12 13691 kg  
SKUPAJ Ø14 in več 13408 kg  
SKUPAJ 27099 kg

ARMATURNI NAČRT  
TEMELJNE PLOŠČE  
MED OSMI 1-6 / J-U  
SIDRA ZA AB STENE  
M 1:100; 25

(C 30/37)  
c=3 cm ; 4cm

Bst 500 S

B 500 A

POZOR!! Glej tudi ostale načrte sten, plošč,  
stebrov ter ostale načrte!!!

POZOR!! DOKONČNE POZICIJE ODPRTIN USKLADI IZVAJALEC  
GRADBENIH DEL Z IZVAJALCEM INSTALACIJ UPOŠTEVAJOČ  
TEHNOLOGIJO IN OPREMO.  
VSE DIMENZIE IN KOTE USKLADITI Z ARHITEKTURO!!!



Stavba projekta	1318
Investitor	Univerza v Ljubljani, Kongresni trg 12, 1000 Ljubljana
Objekt	Stavba za izobraževanje in znanstvenoraziskovalno delo Veterinarska fakulteta
Nat:	ARMATURNI NAČRT TEMELJNE PLOŠČE MED OSMI 1-6 / J-U sidra za AB stene
Projekt:	PZI
Projekti:	Milica JEFTIČ u.d.i.a.
Projekti:	Edvard ŠTOK u.d.i.g.
Projekti:	Aleš OSMANOVIC inž.gr.
Merilo:	1:100; 25
Leto:	2022
Priloge:	September 2022