


OPAŽNI NAČRT - GLAV PILOTOV med OSMI A - I

tloris dispozicija M 1:100

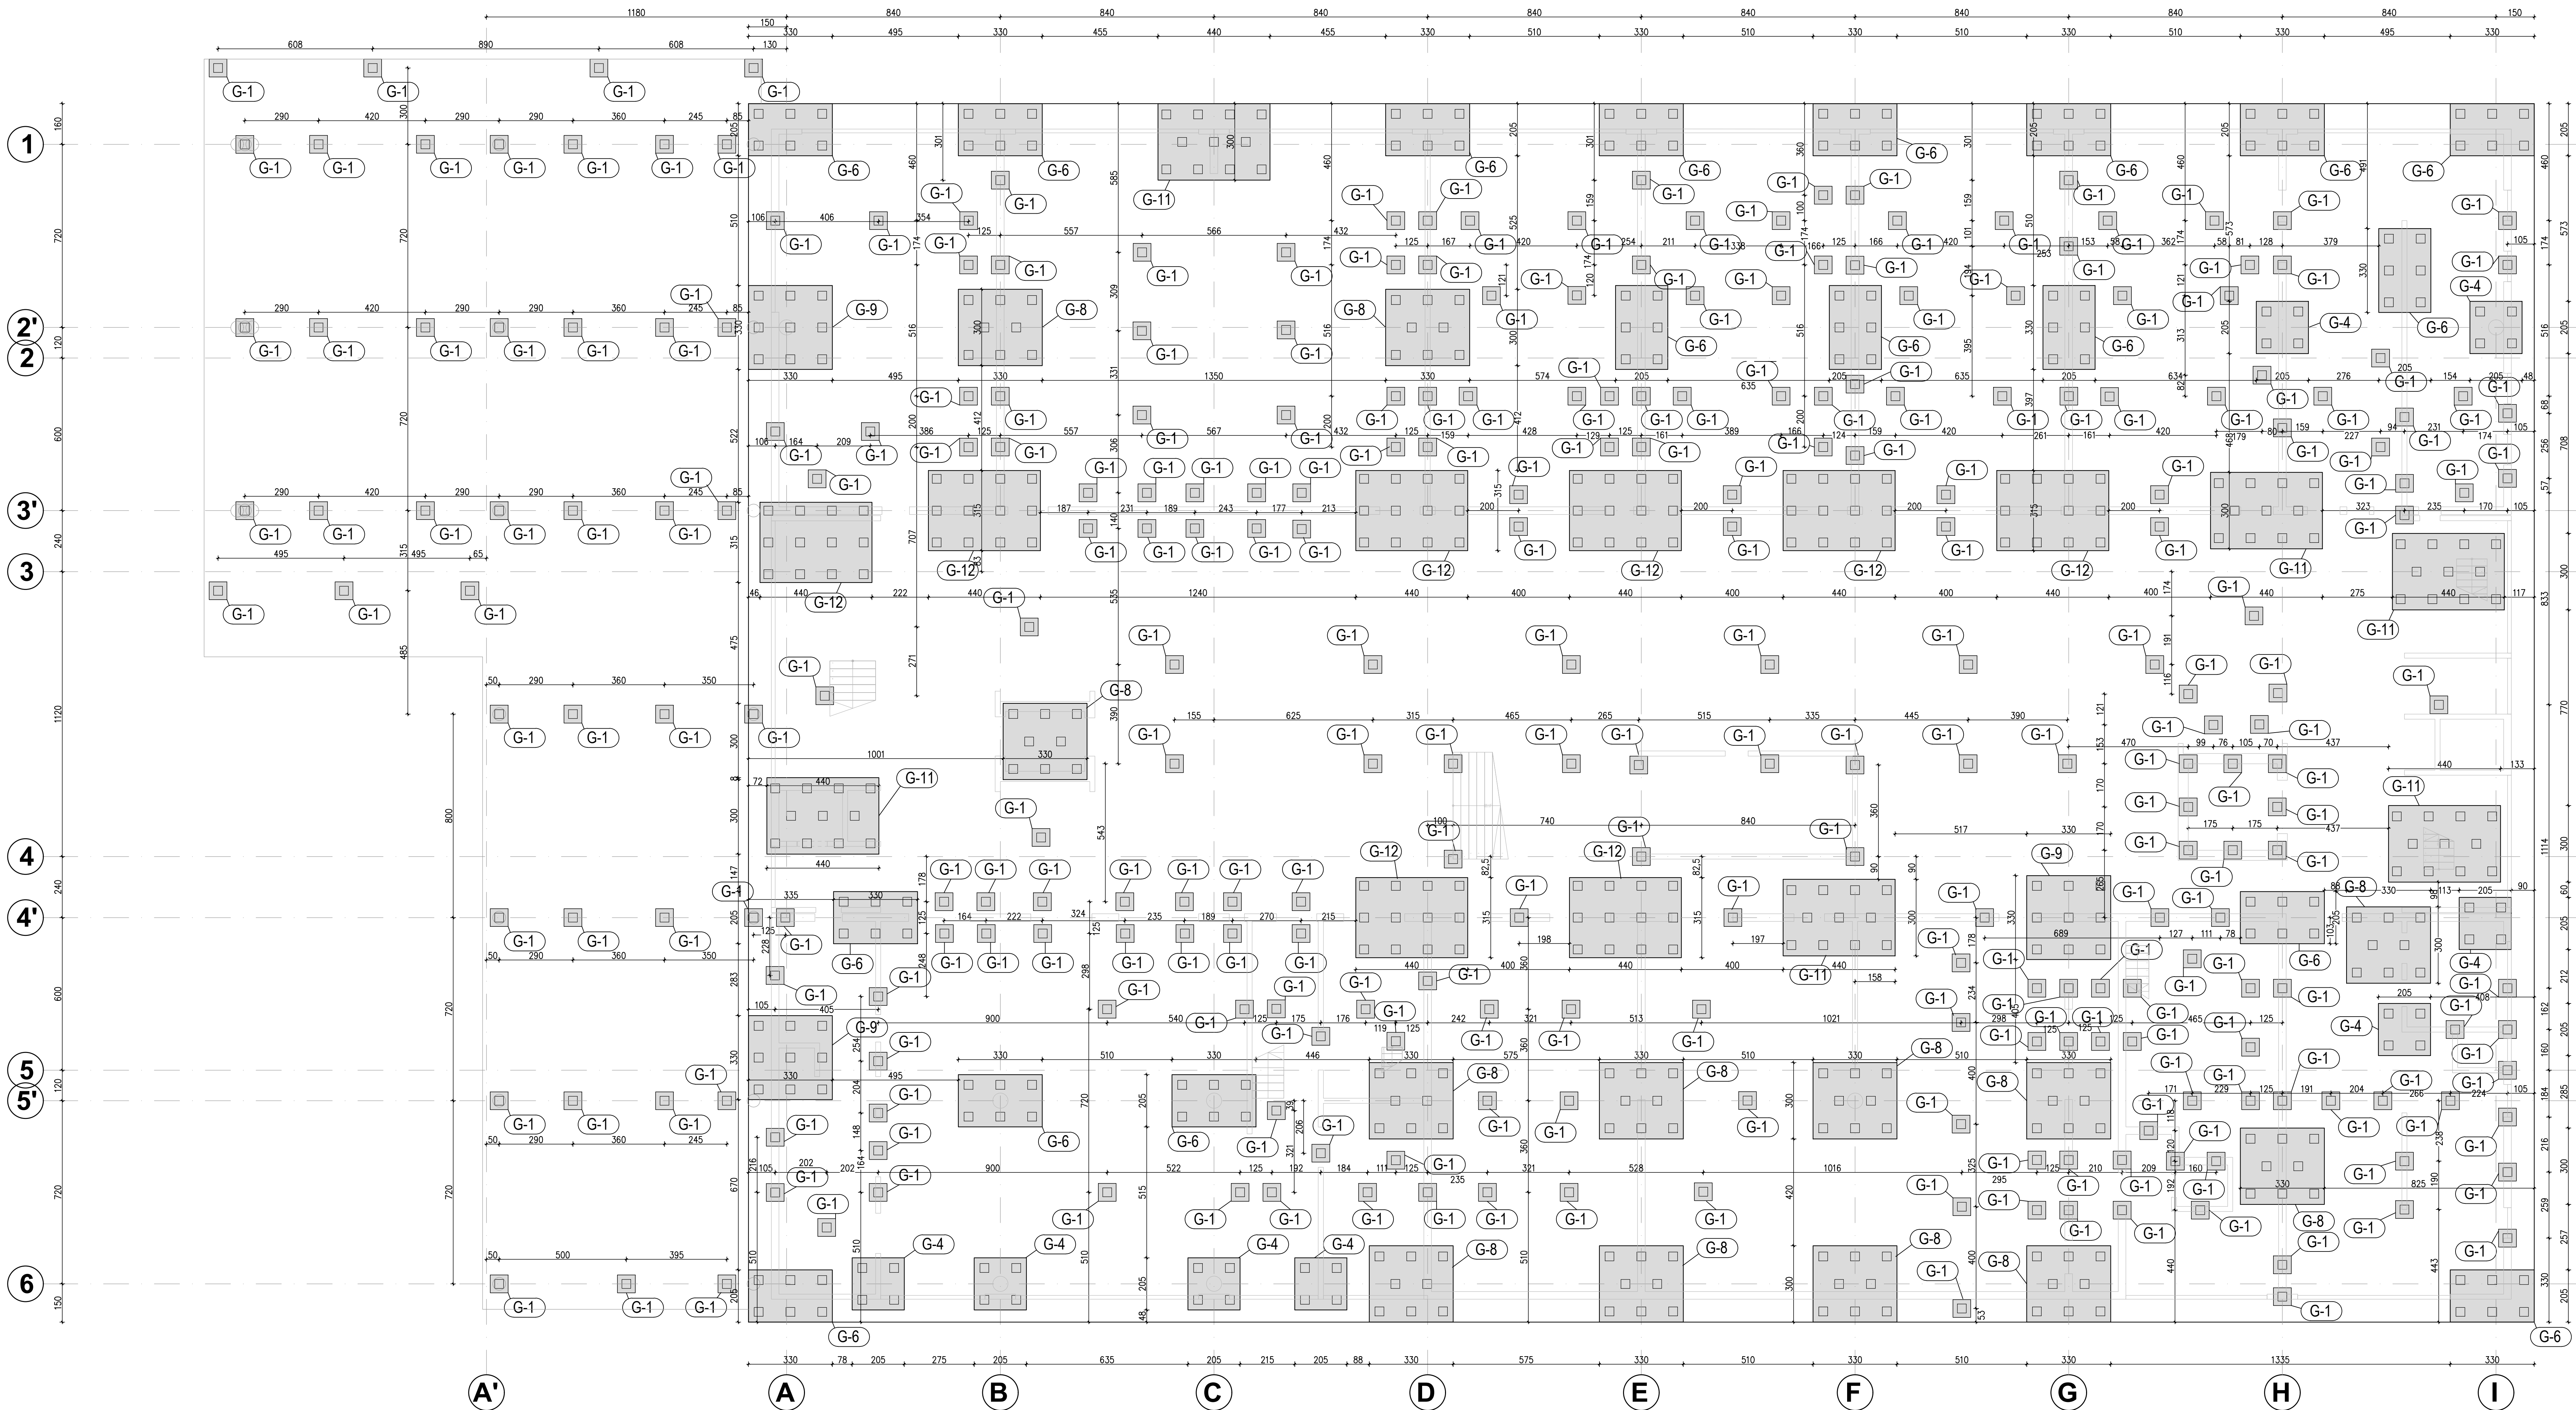

KOLIČINA PILOTOV

Skupno število pilotov med osmi 1-6 / A-I:

pilot 35/35
dolžina L=~16,5m.....711 kosov

OPAŽNI NAČRT
GLAV PILOTOV
MED OSMI 1-6 / A-I

M 1:100; 50

(C 30/37)
c=3 cm ; 4cm
Bst 500 S
B 500 A
POZOR!! Glej tudi ostale načrte sten, plošč,
stebrov ter ostale načrte!!!

POZOR!! DOKONČNE POZICIE ODPRTNI USKLADI IZVAJALEC
GRADBENIH DEL Z IZVAJALCEM INSTALACIJ UPOŠTEVAJOČ
TEHNOLOGIJO IN OPREMO.
VSE DIMENZIE IN KOTE USKLADITI Z ARHITEKTURO!!!



Stavba (projekta)	1318
Investitor	Univerza v Ljubljani, Kongresni trg 12, 1000 Ljubljana
Objekt	Stavba za izobraževanje in znanstvenoraziskovalno delo Veterinarska fakulteta
Nab:	OPAŽNI NAČRT GLAV PILOTOV MED OSMI 1-6 / A-I
Projekt:	PZI
Projekta	Milica JEFTIČ u.d.i.a.
Sodelavci	Edvard ŠTOK u.d.i.g.
Sodelavci	Ales OSMANOVIC inž.gr.
Merilo	1:100; 50
Ust:	
Šteta	August 2022
Prejeto	