
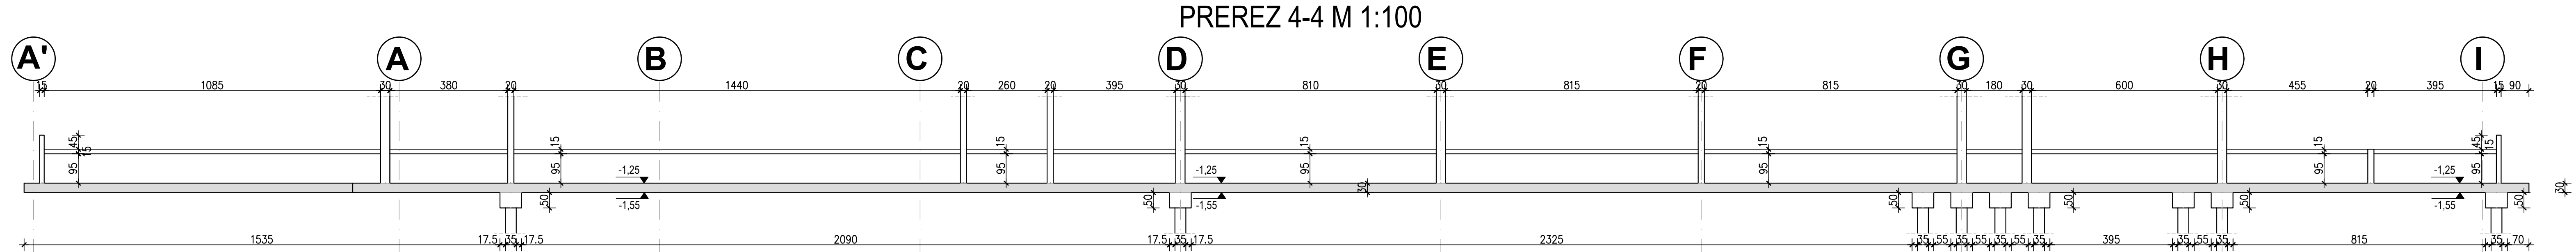
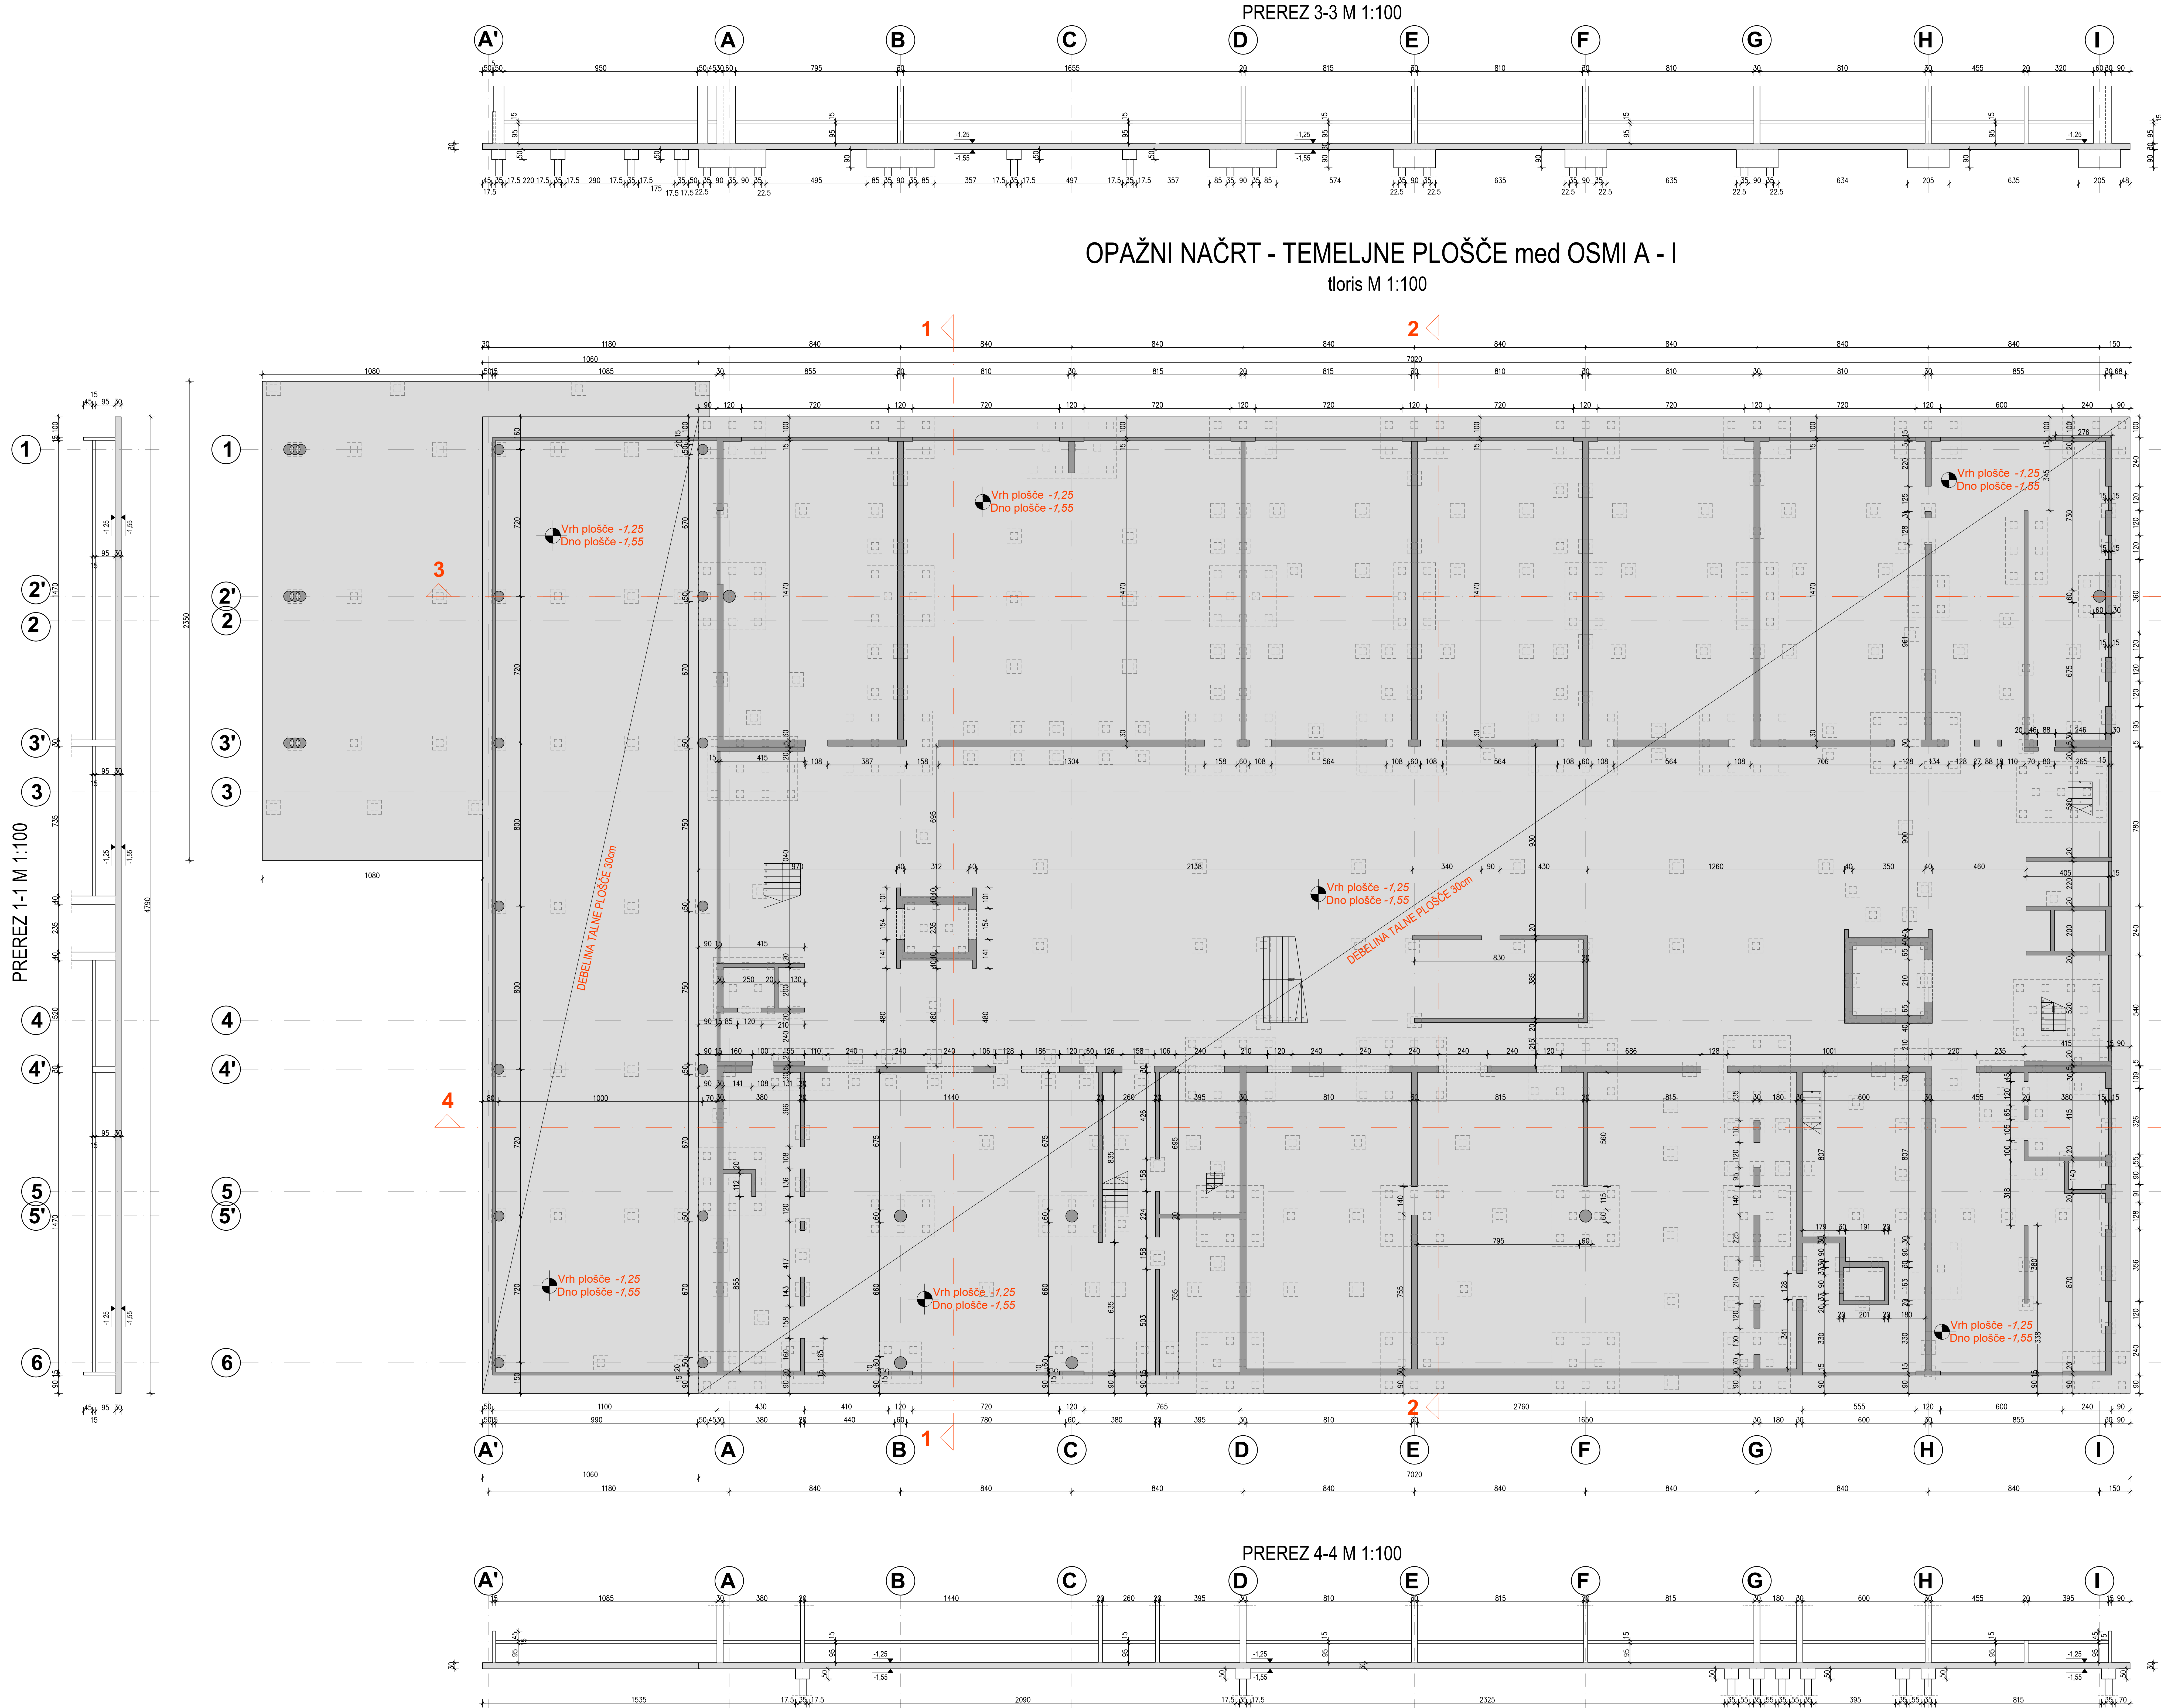
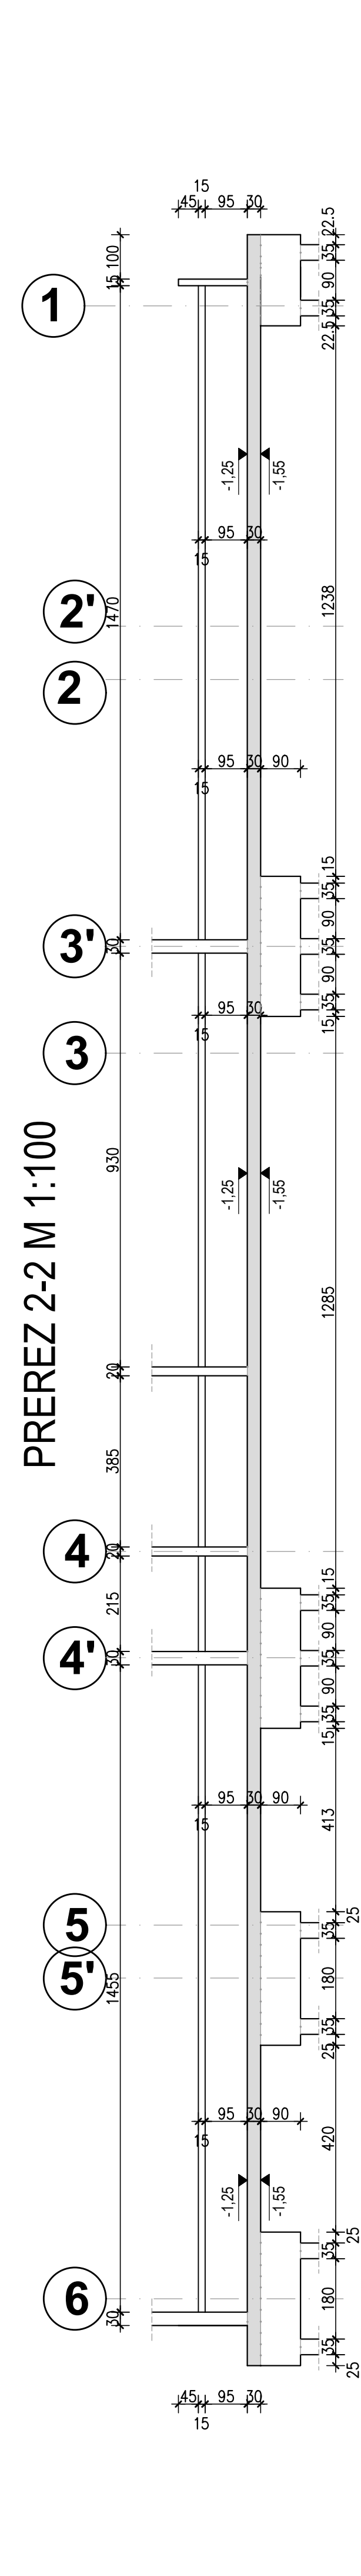


OPAŽNI NAČRT - TEMELJNE PLOŠČE med OSMI A - I
tloris M 1:100

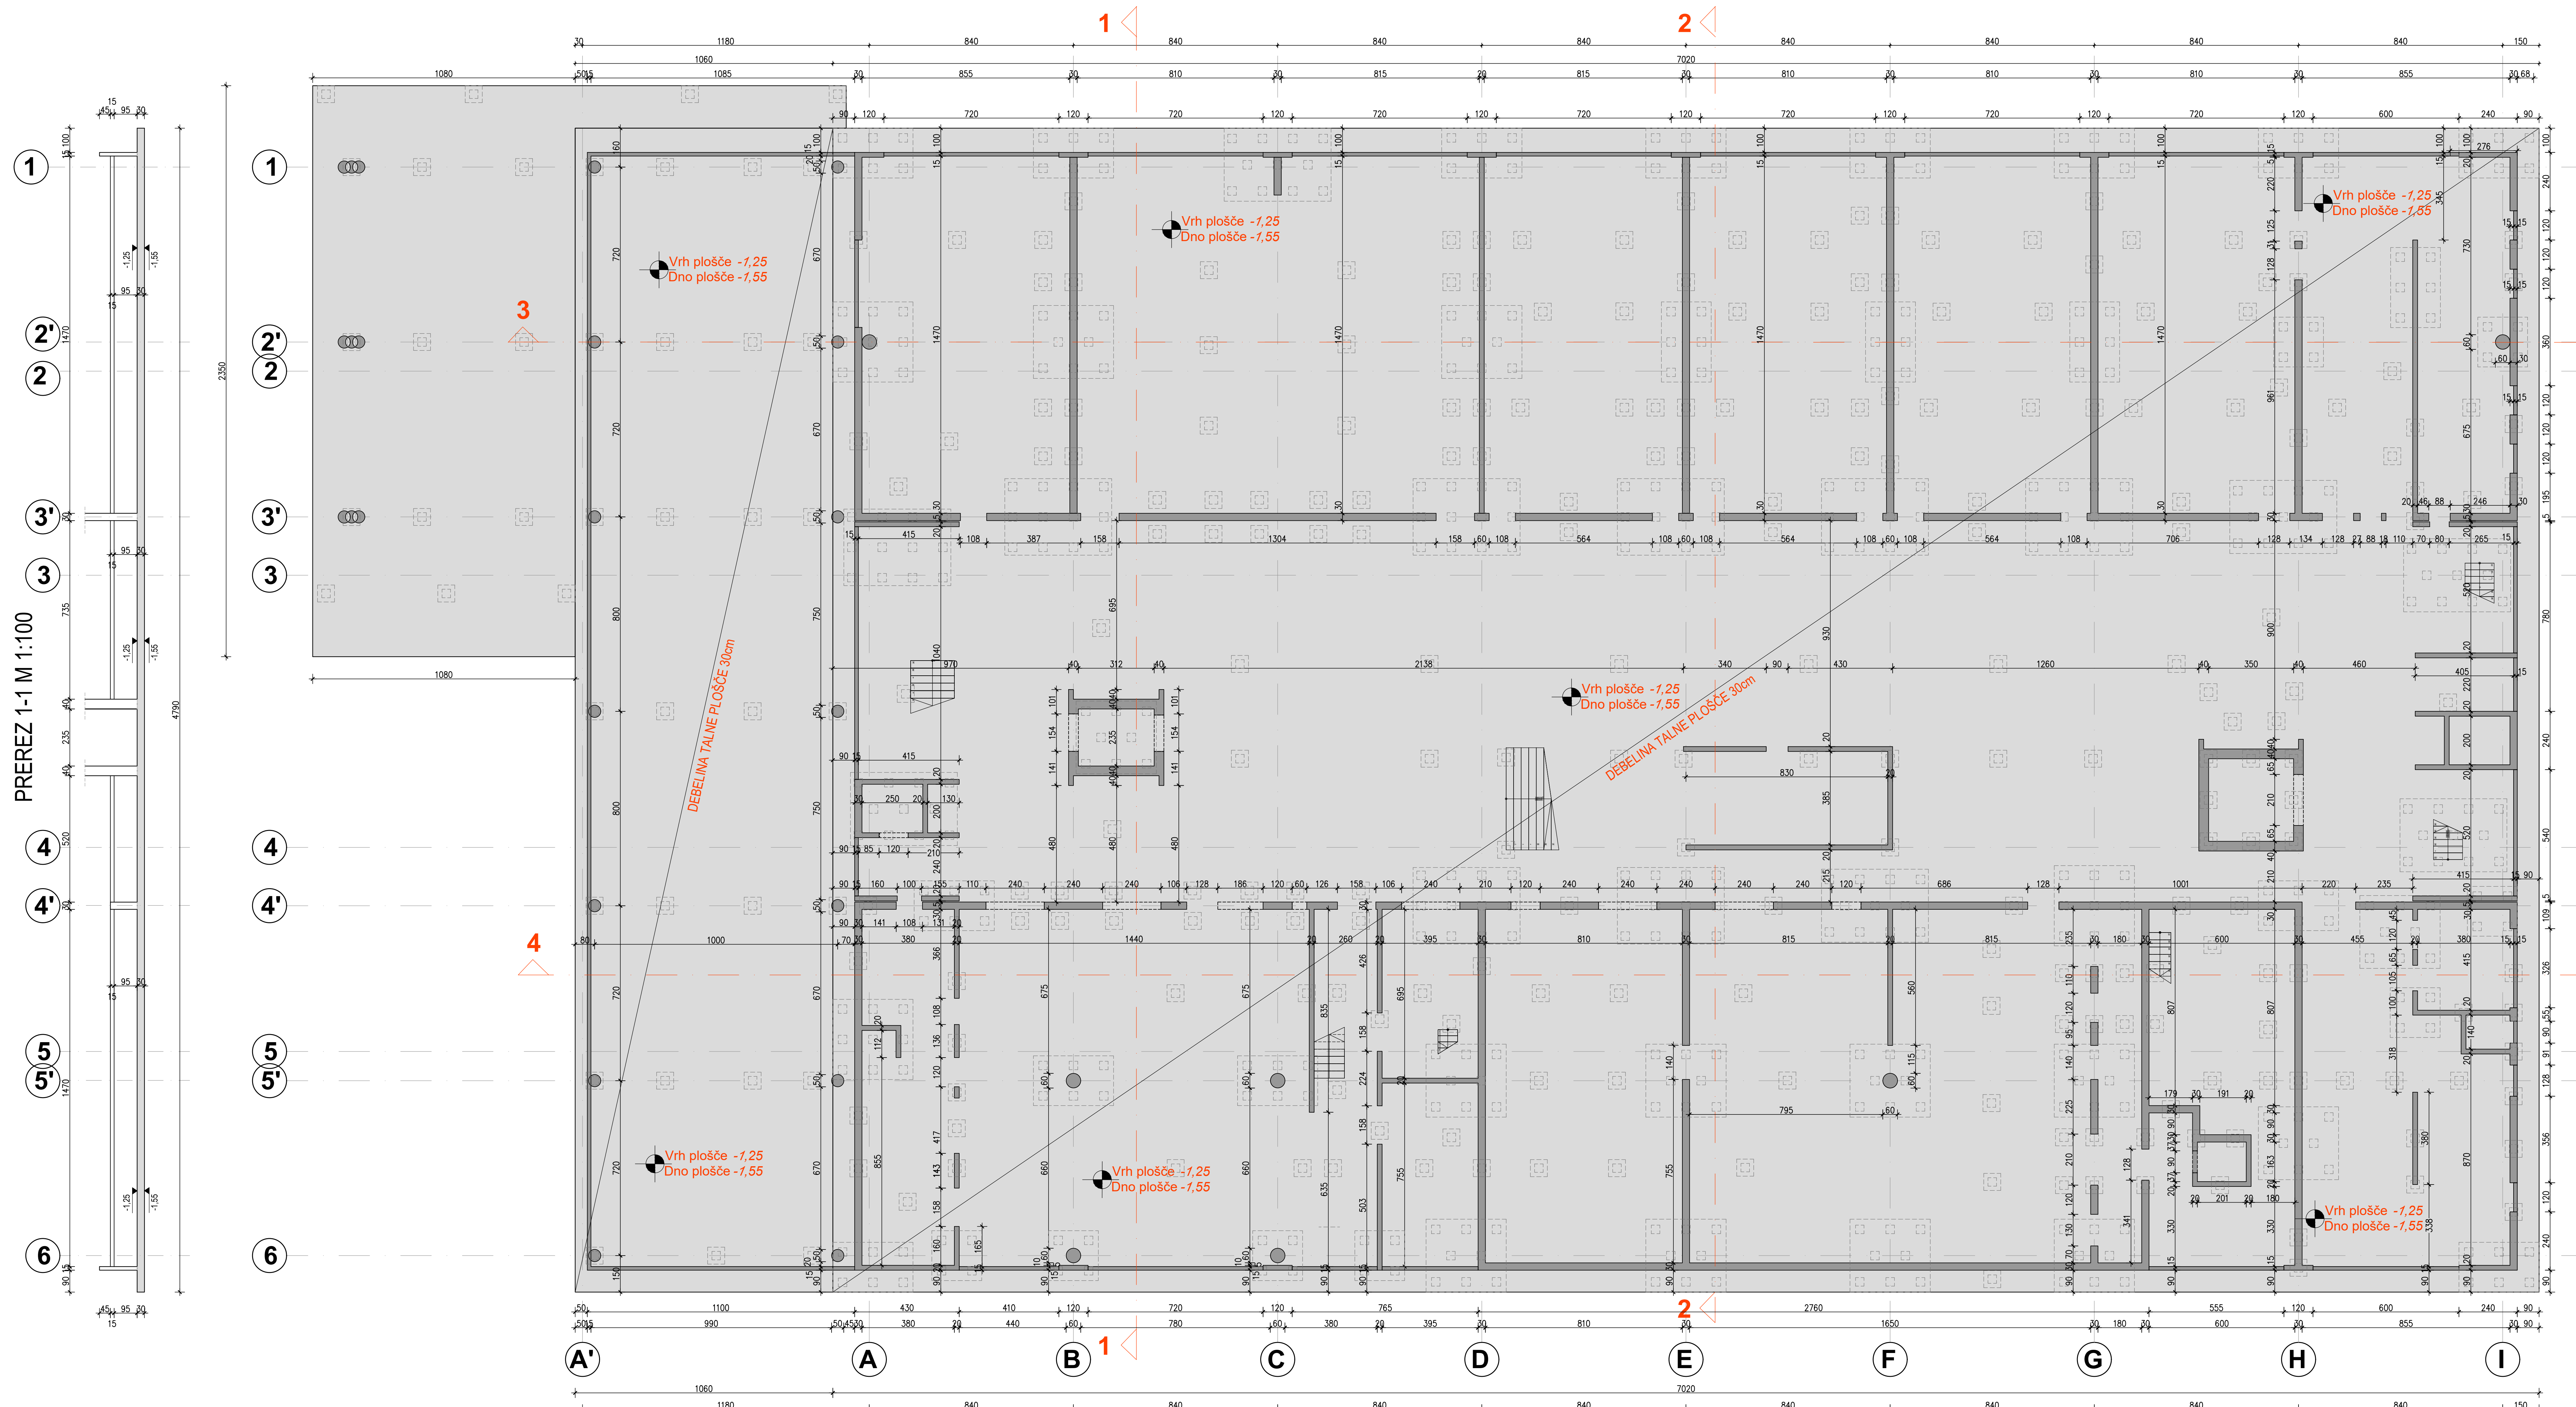

OPAŽNI NAČRT
TEMELJNE PLOŠČE
MED OSMI 1-6 / A-I

M 1:100

(C 30/37)
c=3 cm ; 4cm
Bst 500 S
B 500 A

POZORI!! Glej tudi ostale načrte sten, plošč, stebrov ter ostale načrte!!!

POZORI!! DOKONČNE POZICIJE ODPRTIN USKLADI IZVAJALEC GRADBENIH DEL Z IZVAJALCEM INSTALACIJ UPOŠTEVAJOČ TEHNOLOGIJO IN OPREMO.
VSE DIMENZJE IN KOTE USKLADITI Z ARHITEKTURO!!!

Ljubljana, 2. avgust 2022		
Projektant	13118	
Investitor	Občina Ljubljana, Kongresni trg 12, 1000 Ljubljana	
Objekt	Stavbe za izobraževanje in znanstvenoraziskovalno delo Veterinarska fakulteta	
Načrt	OPAŽNI NAČRT TEMELJNE PLOŠČE MED OSMI 1-6 / A-I	
Projekt	PZI	
Priloga	MINI JEFTIČ u.d.l.a.	ZAPIS 1237
Posrednik	Edvard ŠTOK u.d.l.a.	G-0145
Projektant	Alen OSMANOVIC inš.gr.	
Merilo	1:100	
Leto	2022	
Priloga	August 2022	O-02