


OPAŽNI NAČRT - GLAV PILOTOV med OSMI J - U

tloris dispozicija M 1:100

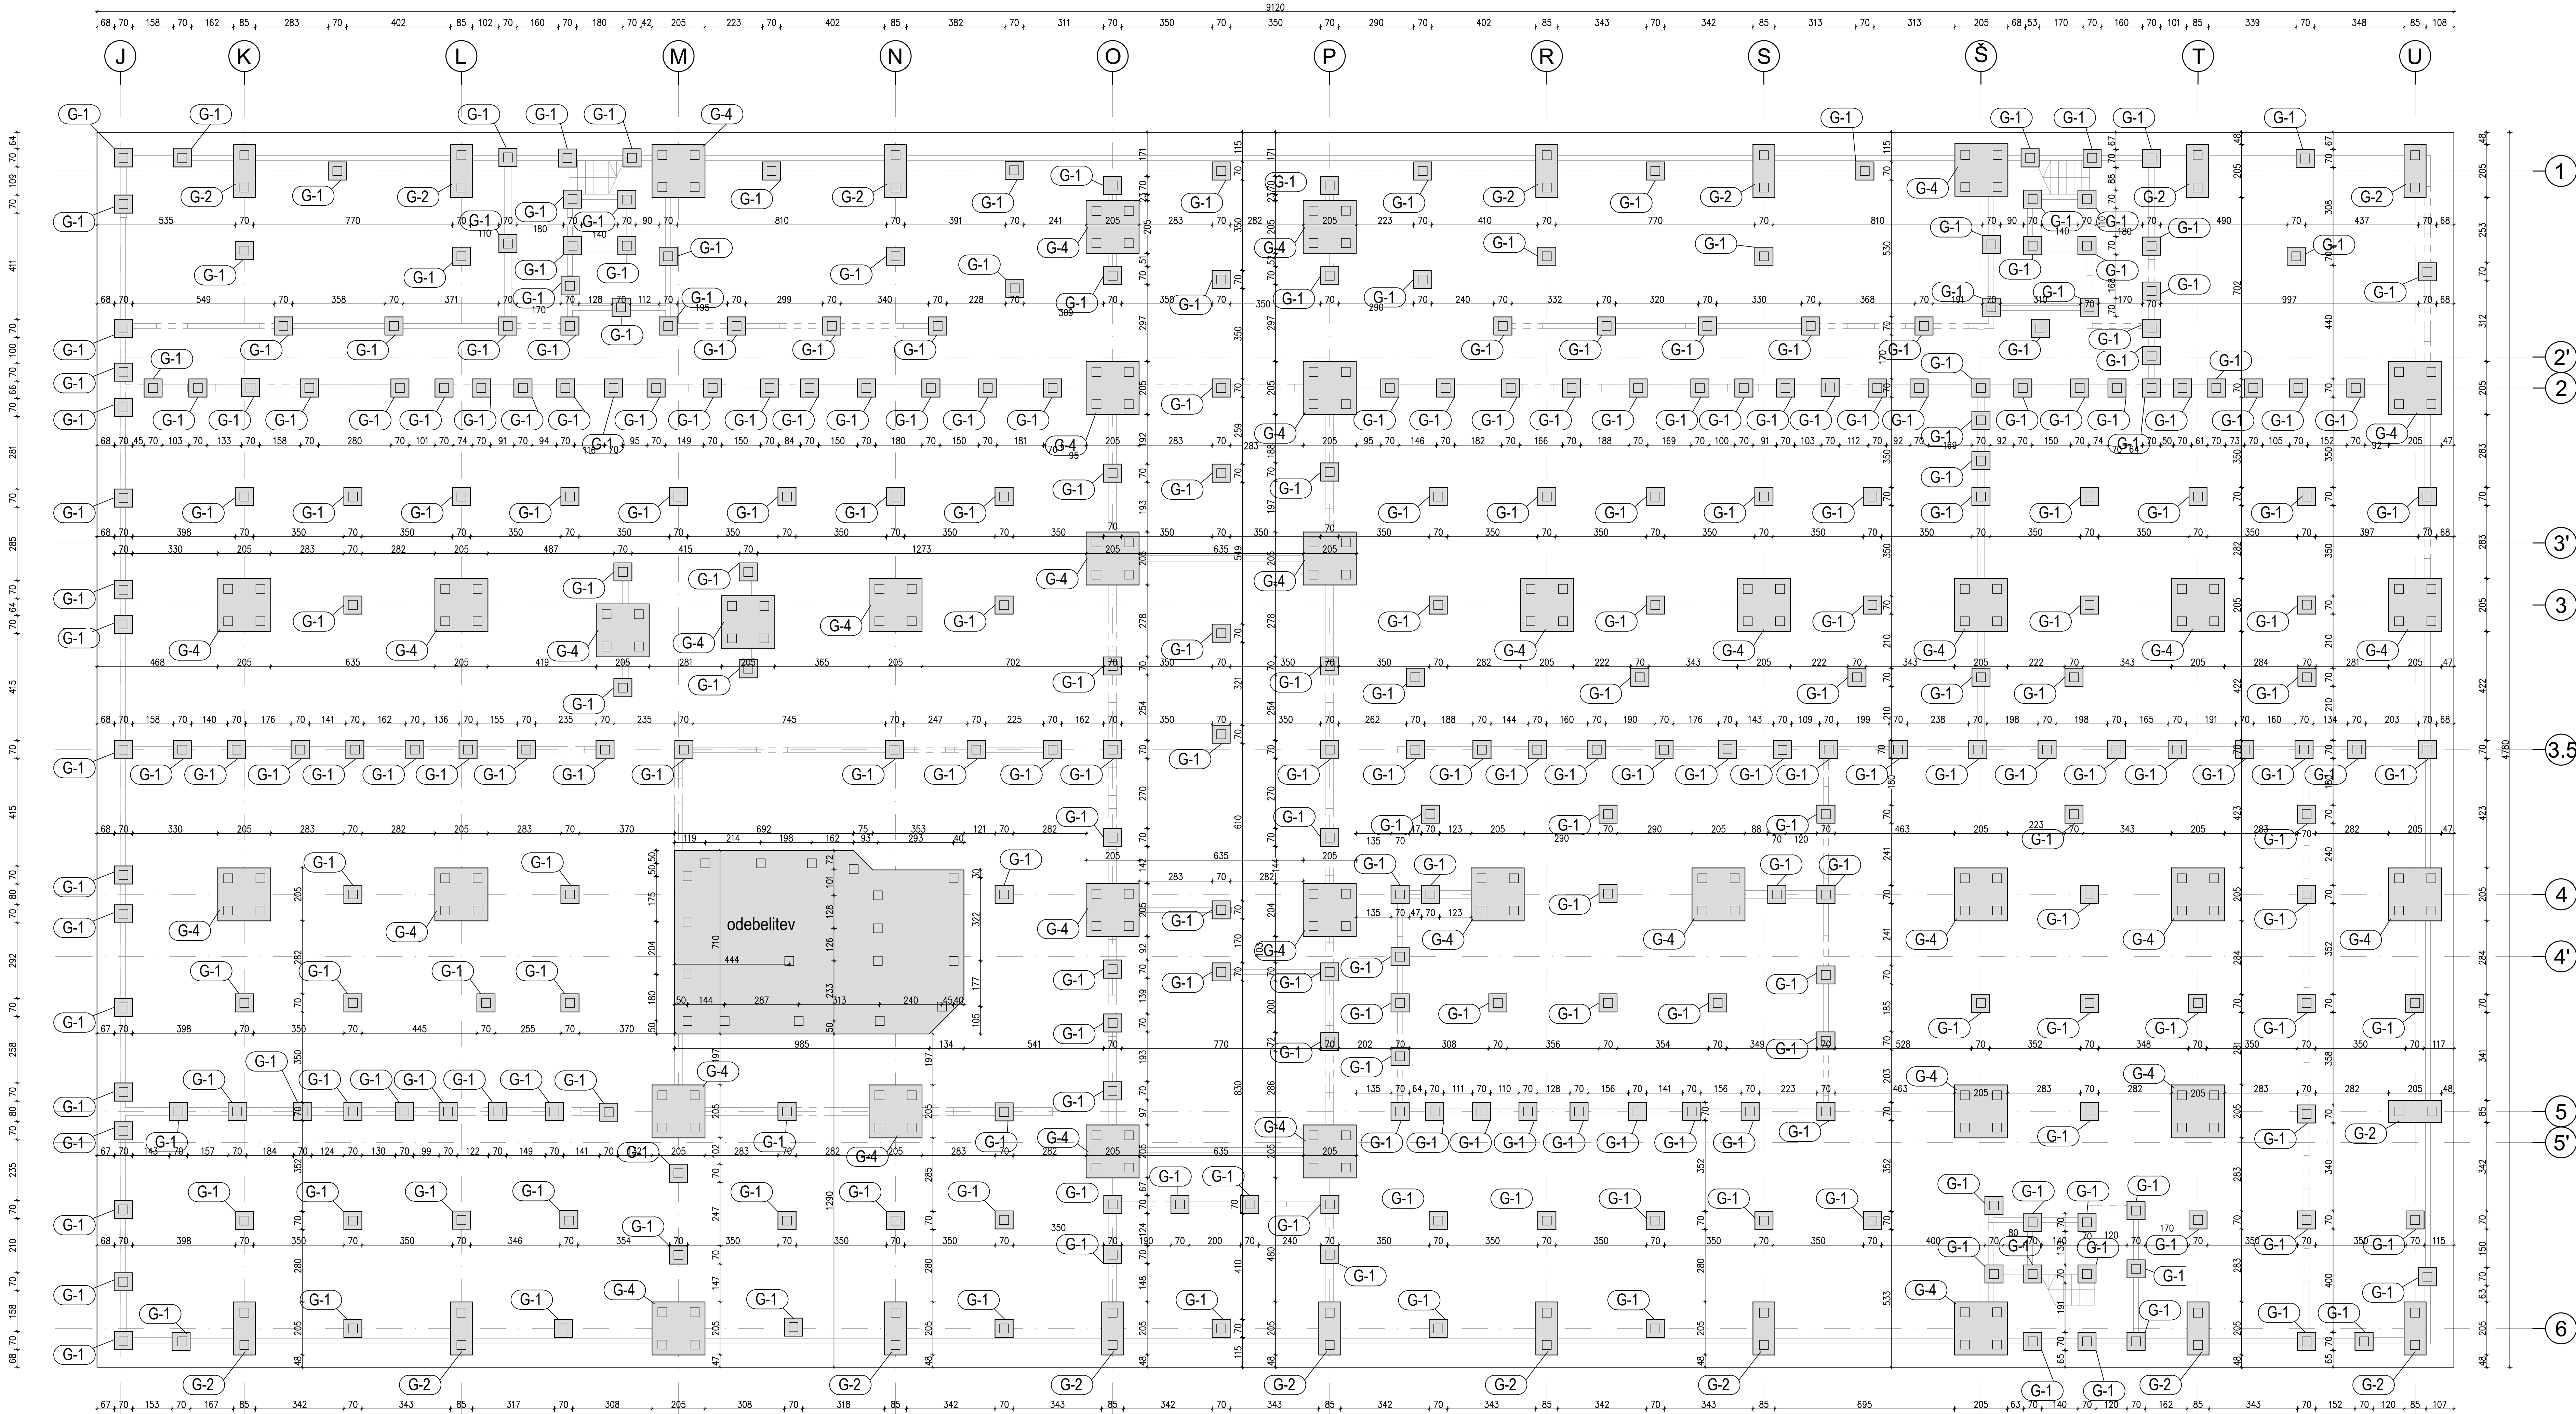

KOLIČINA PILOTOV

Skupno število pilotov med osmi 1-6 / J-U:

pilot 35/35  
dolžina L=~16,5m.....498 kosov

OPAŽNI NAČRT  
GLAV PILOTOV  
MED OSMI 1-6 / J-U

M 1:100; 50

(C 30/37)  
c=3 cm ; 4cm  
Bst 500 S  
B 500 A  
POZOR!! Glej tudi ostale načrte sten, plošč,  
stebrov ter ostale načrte!!!

POZOR!! DOKONČNE POZICIE ODPRTNI USKLADI IZVAJALEC  
GRADBENIH DEL Z IZVAJALCEM INSTALACIJ UPOŠTEVAJOČ  
TEHNOLOGIJO IN OPREMO.  
VSE DIMENZIE IN KOTE USKLADITI Z ARHITEKTURO!!!



Številka projekta	13/18		Številka št. in vrsta projekta, predloga, ...
Investitor	Univerza v Ljubljani, Kongresni trg 12, 1000 Ljubljana		
Objekt	Stavba za izobraževanje in znanstvenoraziskovalno delo Veterinarska fakulteta		
Natit	OPAŽNI NAČRT GLAV PILOTOV MED OSMI 1-6 / J-U		
Projekt	PZI		
Arhitek. projekt	Milod JEFČIČ u.d.i.a.	ZAPS 1237	
Strokovni inženir	Edvard ŠTOK u.d.i.g.	G-0145	
Sodelavci	Aleš OSMANOVIC inž.gr.		
Merilo	1:100; 50		
Ust.			
Datum	September 2022		
Prejeto			