


OPAŽNI NAČRT - TEMELJNE PLOŠČE med OSMI J - U
tloris M 1:100

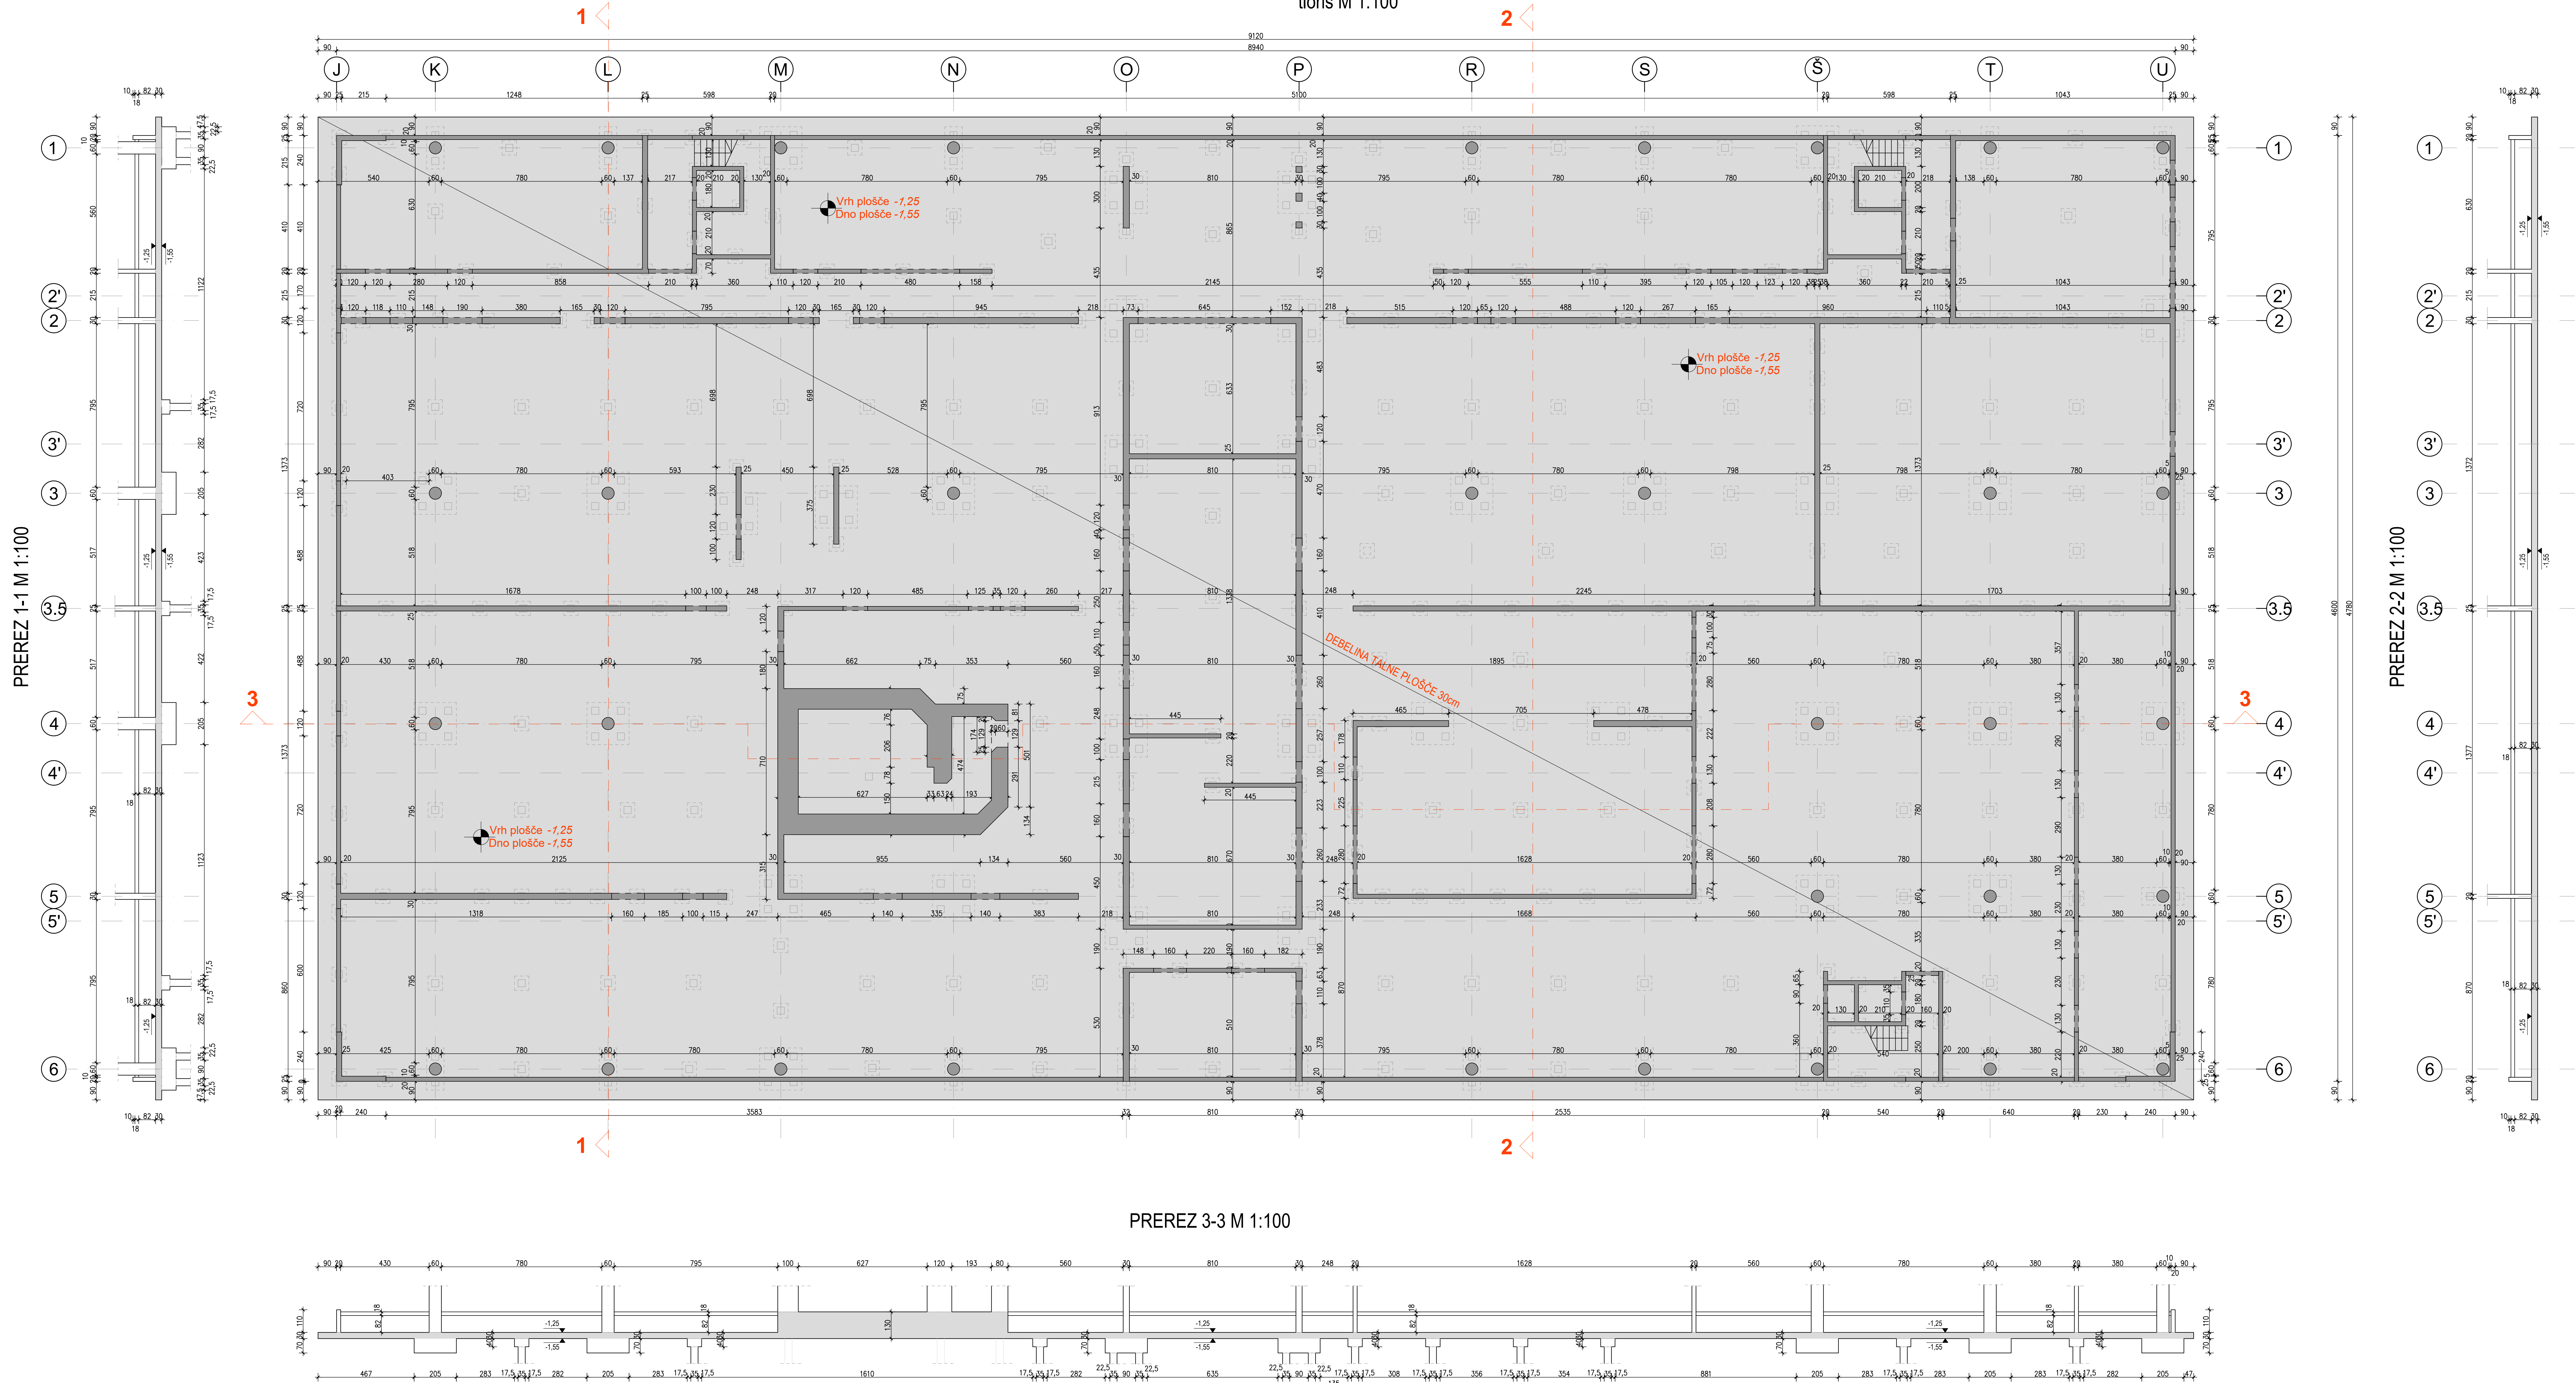

OPAŽNI NAČRT
TEMELJNE PLOŠČE
MED OSMI 1-6 / J-U

M 1:100

(C 30/37)
c=3 cm ; 4cm
Bst 500 S
B 500 A
POZORI!! Glej tudi ostale načrte sten, plošč,
stebrov ter ostale načrte!!!

POZORI!! DOKONČNE POZICIJE ODPRTIN USKLADI IZVAJALEC
GRADBENIH DEL Z IZVAJALCEM INSTALACIJ UPOŠTEVAJOČ
TEHNOLOGIJO IN OPREMO.
VSE DIMENZJE IN KOTE USKLADITI Z ARHITEKTURO!!!

	
KONSTAT BIRO	
Ljubljana, 2. 10. 2022	
Projekt: 1518	
Navedba: Stavba v Ljubljani, Kongresni trg 12, 1000 Ljubljana	
Opis: Stavba za izobraževanje in znanstvenoraziskovalno delo Veterinarske fakultete	
Načrt: OPAŽNI NAČRT TEMELJNE PLOŠČE MED OSMI 1-6 / J-U	
Projekt: PZI	
Navedba: MIRA JEFTIČ u.d.l.a.	
Projekt: ZAPIS 1237	
Projekt: EDWARD ŠTOK u.d.l.a.	
Projekt: G-0145	
Projekt: ALEK OSMANOVIC inž.gr.	
Projekt: 1:100	
Projekt: 1:100	
Projekt: September 2022	
Projekt: O-04	