



Kanal p2-Cesta rabskih žrtev
M 1:1000/100
M1.K7

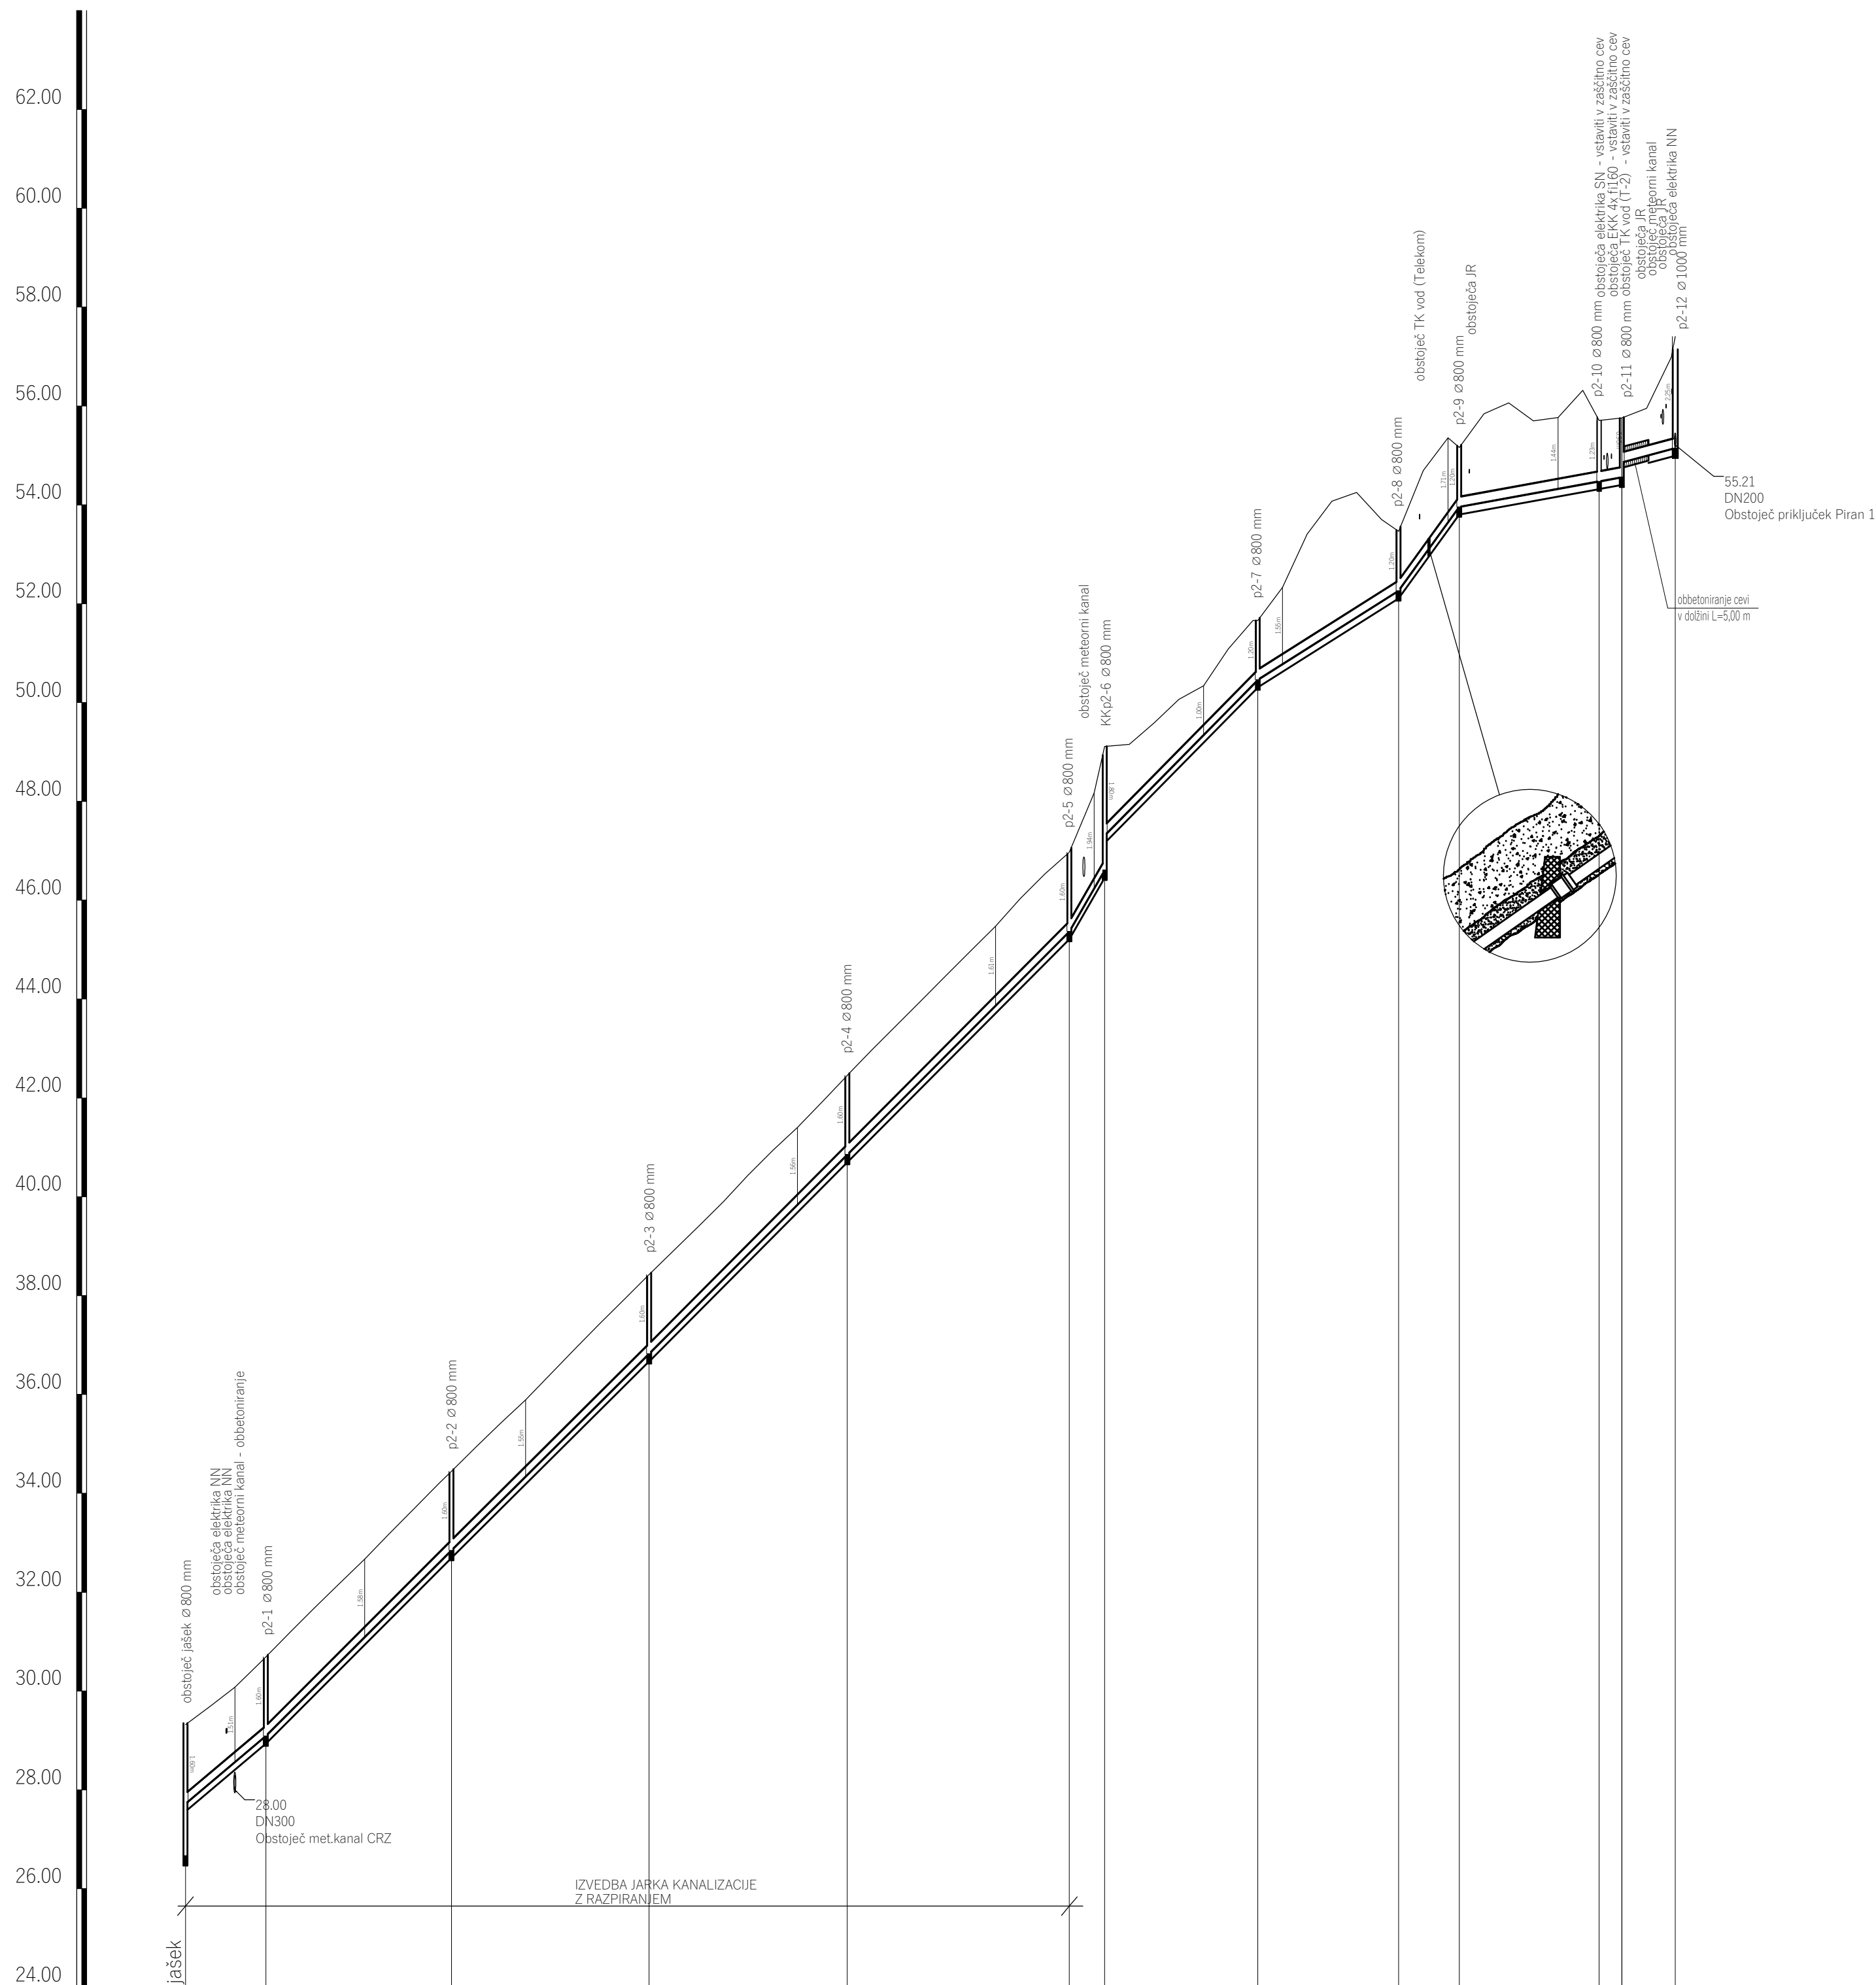

Opombe:

- kote križanj komunalne infrastrukture je potrebno preveriti na terenu!
- kote pokrovov revizijskih jaškov je potrebno preveriti na terenu!
- pri naklonih cevi nad 100 ‰ se izvedejo opore proti zdrsu cevi

[illegible]

 Ljubljeno projektiranje in inženiring, d.o.o. Ljubljanska c. 26, 8000 Novo mesto tel.: 07/33 77 630, fax: 07/33 77 631		IZS 1919	
Investitor/naročnik:		OBČINA PIRAN, Tartinijev trg 2, 6330 Piran	
Objekt:		DODATNI KANALI JAVNE FEKALNE KANALIZACIJE, KANAL p2 - CESTA RABSKIH ŽRTEV	
Lokacija:		CESTA RABSKIH ŽRTEV, PIRAN	
Ime in priimek:		Ident. številka:	Podpis:
Vodja projekta:		Robert Radaković, univ.dipl.inž.grad.	IZS G-0445
Odg. projektant:		Robert Radaković, univ.dipl.inž.grad.	IZS G-0445
Sodelavec:		Iztok Skrabl, grad.teh.	-
Naslov risbe:		VZDOLŽNI PREREZ KANAL-a p2	
Prostor za evidentiranje sprememb:			
Vrsta načrta:		02/1 Načrt gradbeništva - kanalizacija za odvod komunalnih odpadnih voda	
Št. projekta:	Št. načrta:	Datum:	Faza:
P-2019/14	K-2019/14	junij 2021	PZI
		Merilo:	Št. lista:
		M 1:1000/100	G.2