



PREGLEDNA SITUACIJA, odsek 1 - 40, M 1 : 1000

Projektirano podjetje:		način:	ime in priimek:	iden št. IZS:	datum:	podpis:
MBI d.o.o.		VP:	Binej Bevc, u.d.i.g.	G-1150	november 2021	
Gradbeni inženiring		PI:	Binej Bevc, u.d.i.g.	G-1150	november 2021	
Iden št. IZS:		1257				
Objekt, lokacija:		Južna obvoznica Slovenj Gradca				št. projekta:
del objekta:		navsezvozna cesta na hitro cesto Velenje – Slovenj Gradec jug				št. načrta:
vsesbina risbe:		SITUACIJA		del risbe:	PREGLEDNA SITUACIJA 1-40	
načrt:	2 Načrt s področja gradbeništva		merilo:	1 : 1000		datum:
izdaja:	IP - idejni projekt					november 2021
št. odseka:	arhivska številka:	faza/objekt:	šifra risbe:	projektor za črtno kodo:		
1258	1423-0044.00	001.2101	G.001			
št. priloge:		avtor risbe:	MBI d.o.o., Slovenj Gradec		št. lista:	2
		iden št. risbe:				

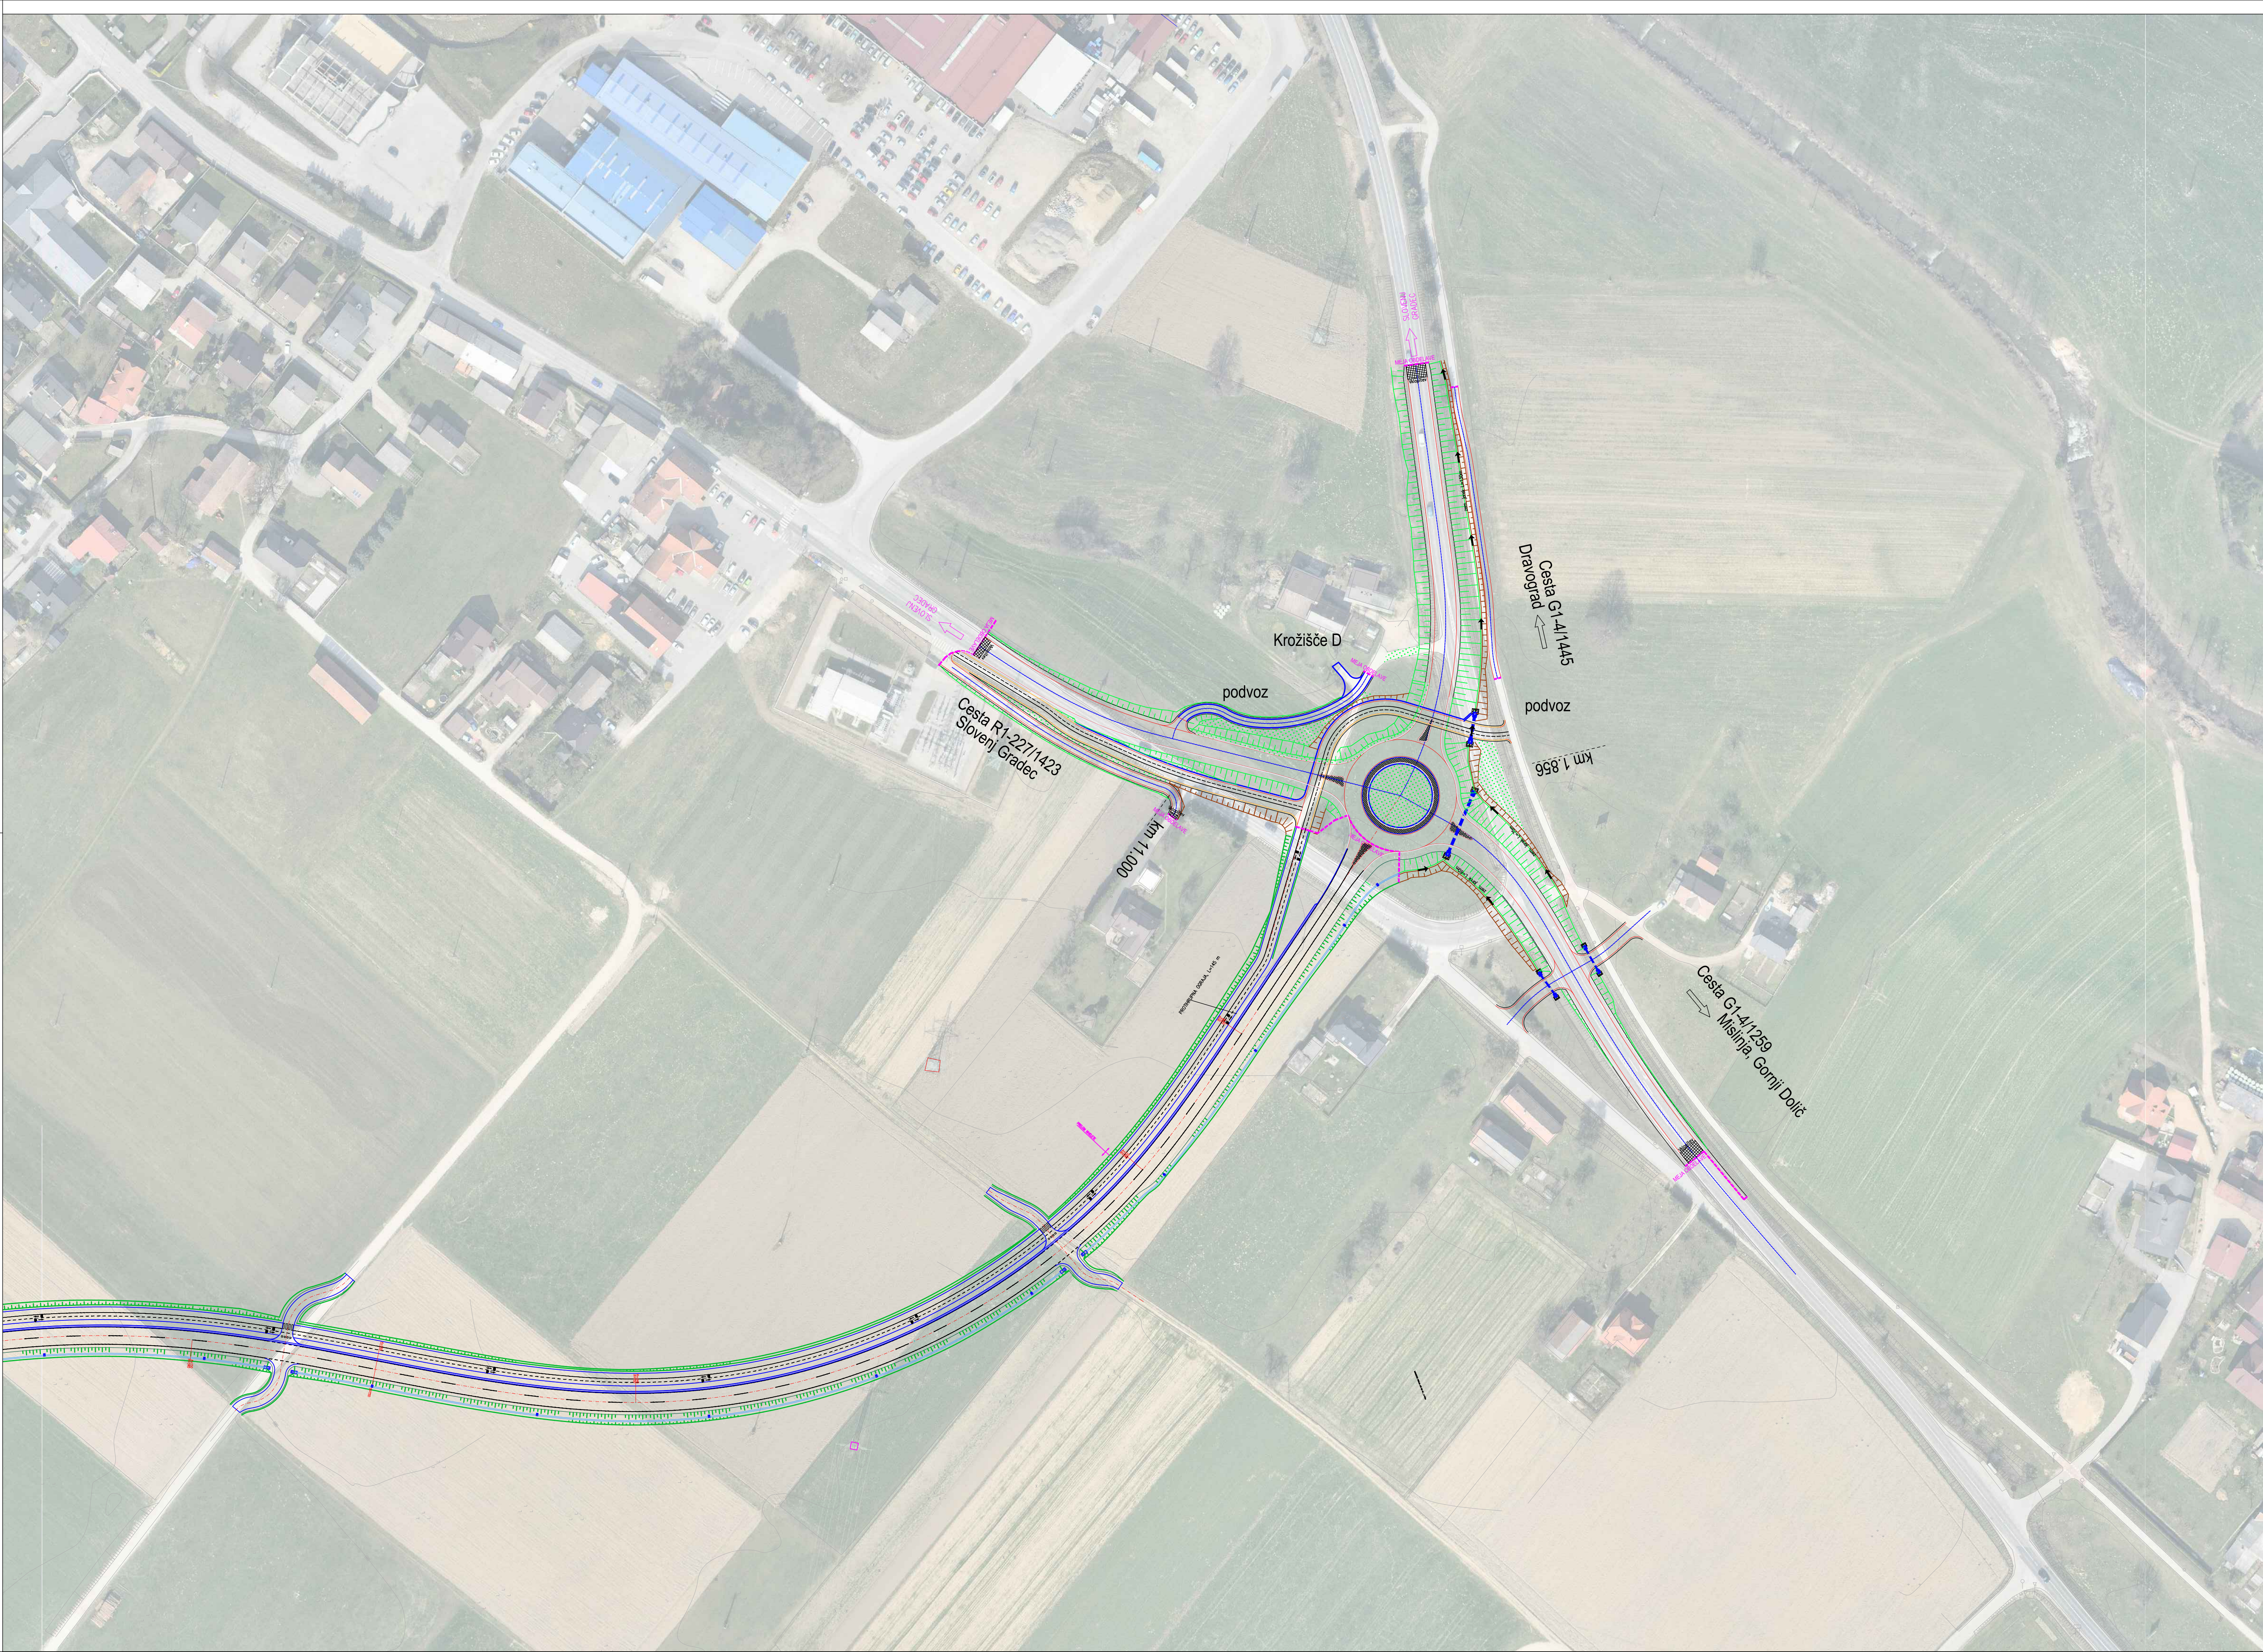

PREGLEDNA SITUACIJA , odsek 80 - 99 M 1 : 1000

Projektivno podjetje:		naziv:		ime in priimek:	iden.št. IZS:	datum:	podpis:
MBI d.o.o.		Legen 60A Slovenj Gradec Tel: 041 636 060 Email: mbi@siol.net		VP: Binčej Bevc, u.d.i.g.	G-1150	november 2021	
Gradbeni inženiring		PI:		Binčej Bevc, u.d.i.g.	G-1150	november 2021	
iden.št. IZS:	1267						
objekt, lokacija:	Južna obvoznica Slovenj Gradca -navsezvalna cesta na hitro cesto Velenje – Slovenj Gradec jug					št. projekta :	06 - 2021
del objekta:						št. načrta:	06 - 2021-01
vsebina risbe:	SITUACIJA		del risbe:	PREGLEDNA SITUACIJA, ODESEK 80-99			
načrt:	2 Načrt s področja gradbeništva		merilo:	1 : 500	datum:	november 2021	
faza:	IP - idejni projekt						
št. odseka:	arhivska številka:	faza/objekt:	šifra risbe:	prostor za črtno kodo:			
1258	1423-0044.00	001.2101	G.002				
št. priloge			avtor risbe:	MBI d.o.o., Slovenj Gradec			
			iden. št. risbe:	št. lista: 4			

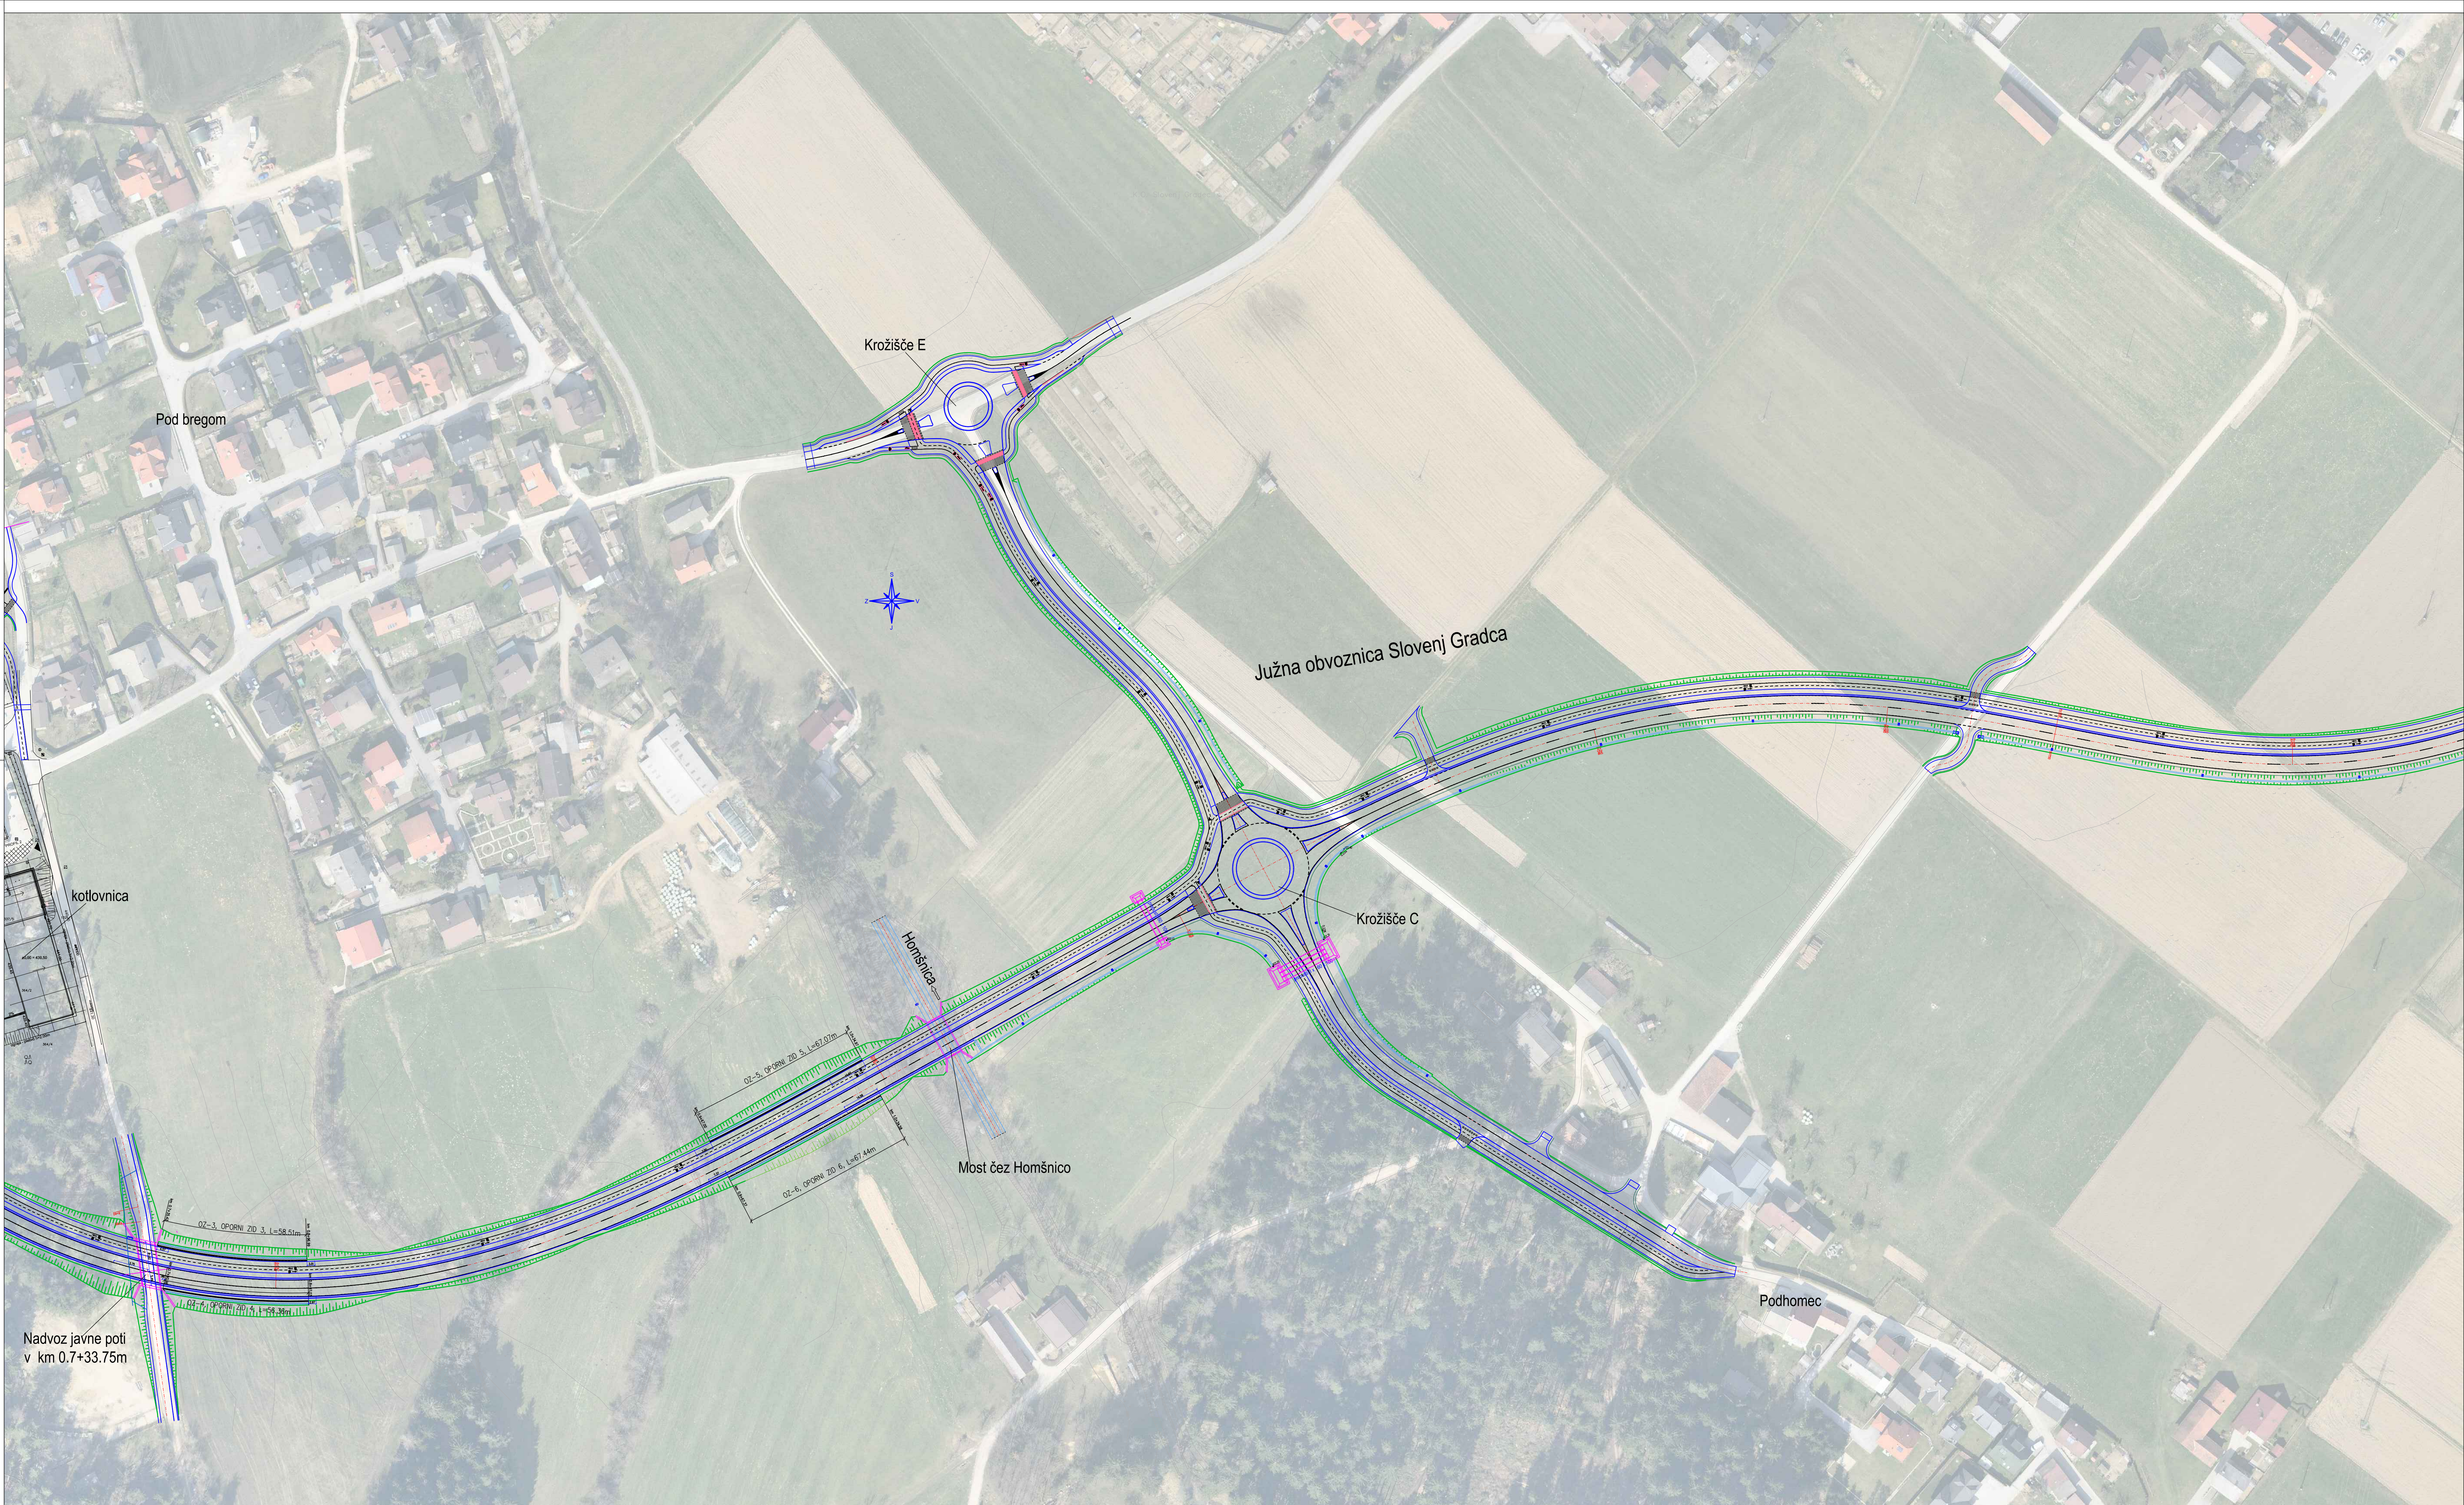

PREGLEDNA SITUACIJA, odsek 40 - 80, M 1 : 1000

Projektirano podjetje:		načrt:	ime in priimek:	iden št. IZS:	datum:	podpis:
MBI d.o.o. <small>Legion 60A Slovenj Gradec Tel: 041 636 060 Email: mbi@gaol.net</small>		VP:	Binej Bevd, u.d.i.g.	G-1150	november 2021	
Gradbeni inženiring		PI:	Binej Bevd, u.d.i.g.	G-1150	november 2021	
iden št. IZS:	1267					
objekt, lokacija:	Južna obvoznica Slovenj Gradca -navezovalna cesta na hitro cesto Velenje – Slovenj Gradec jug				št. projekta:	06 - 2021
					št. načrta:	06 - 2021-01
del objekta:						
vsebina risbe:	SITUACIJA		del risbe:	PREGLEDNA SITUACIJA 40-80		
načrt	2 Načrt s področja gradbeništva		merilo:	1 : 1000	datum:	november 2021
faza:	IP - idejni projekt					
št. odseka:	1258	razpisni št. projekta:	1423-0044.00	št. risbe:	001.2101	prostor za št. kodo:
št. priloge:			avtor risbe:	MBI d.o.o., Slovenj Gradec		
			iden št. risbe:		št. lista:	3