



PREREZ A

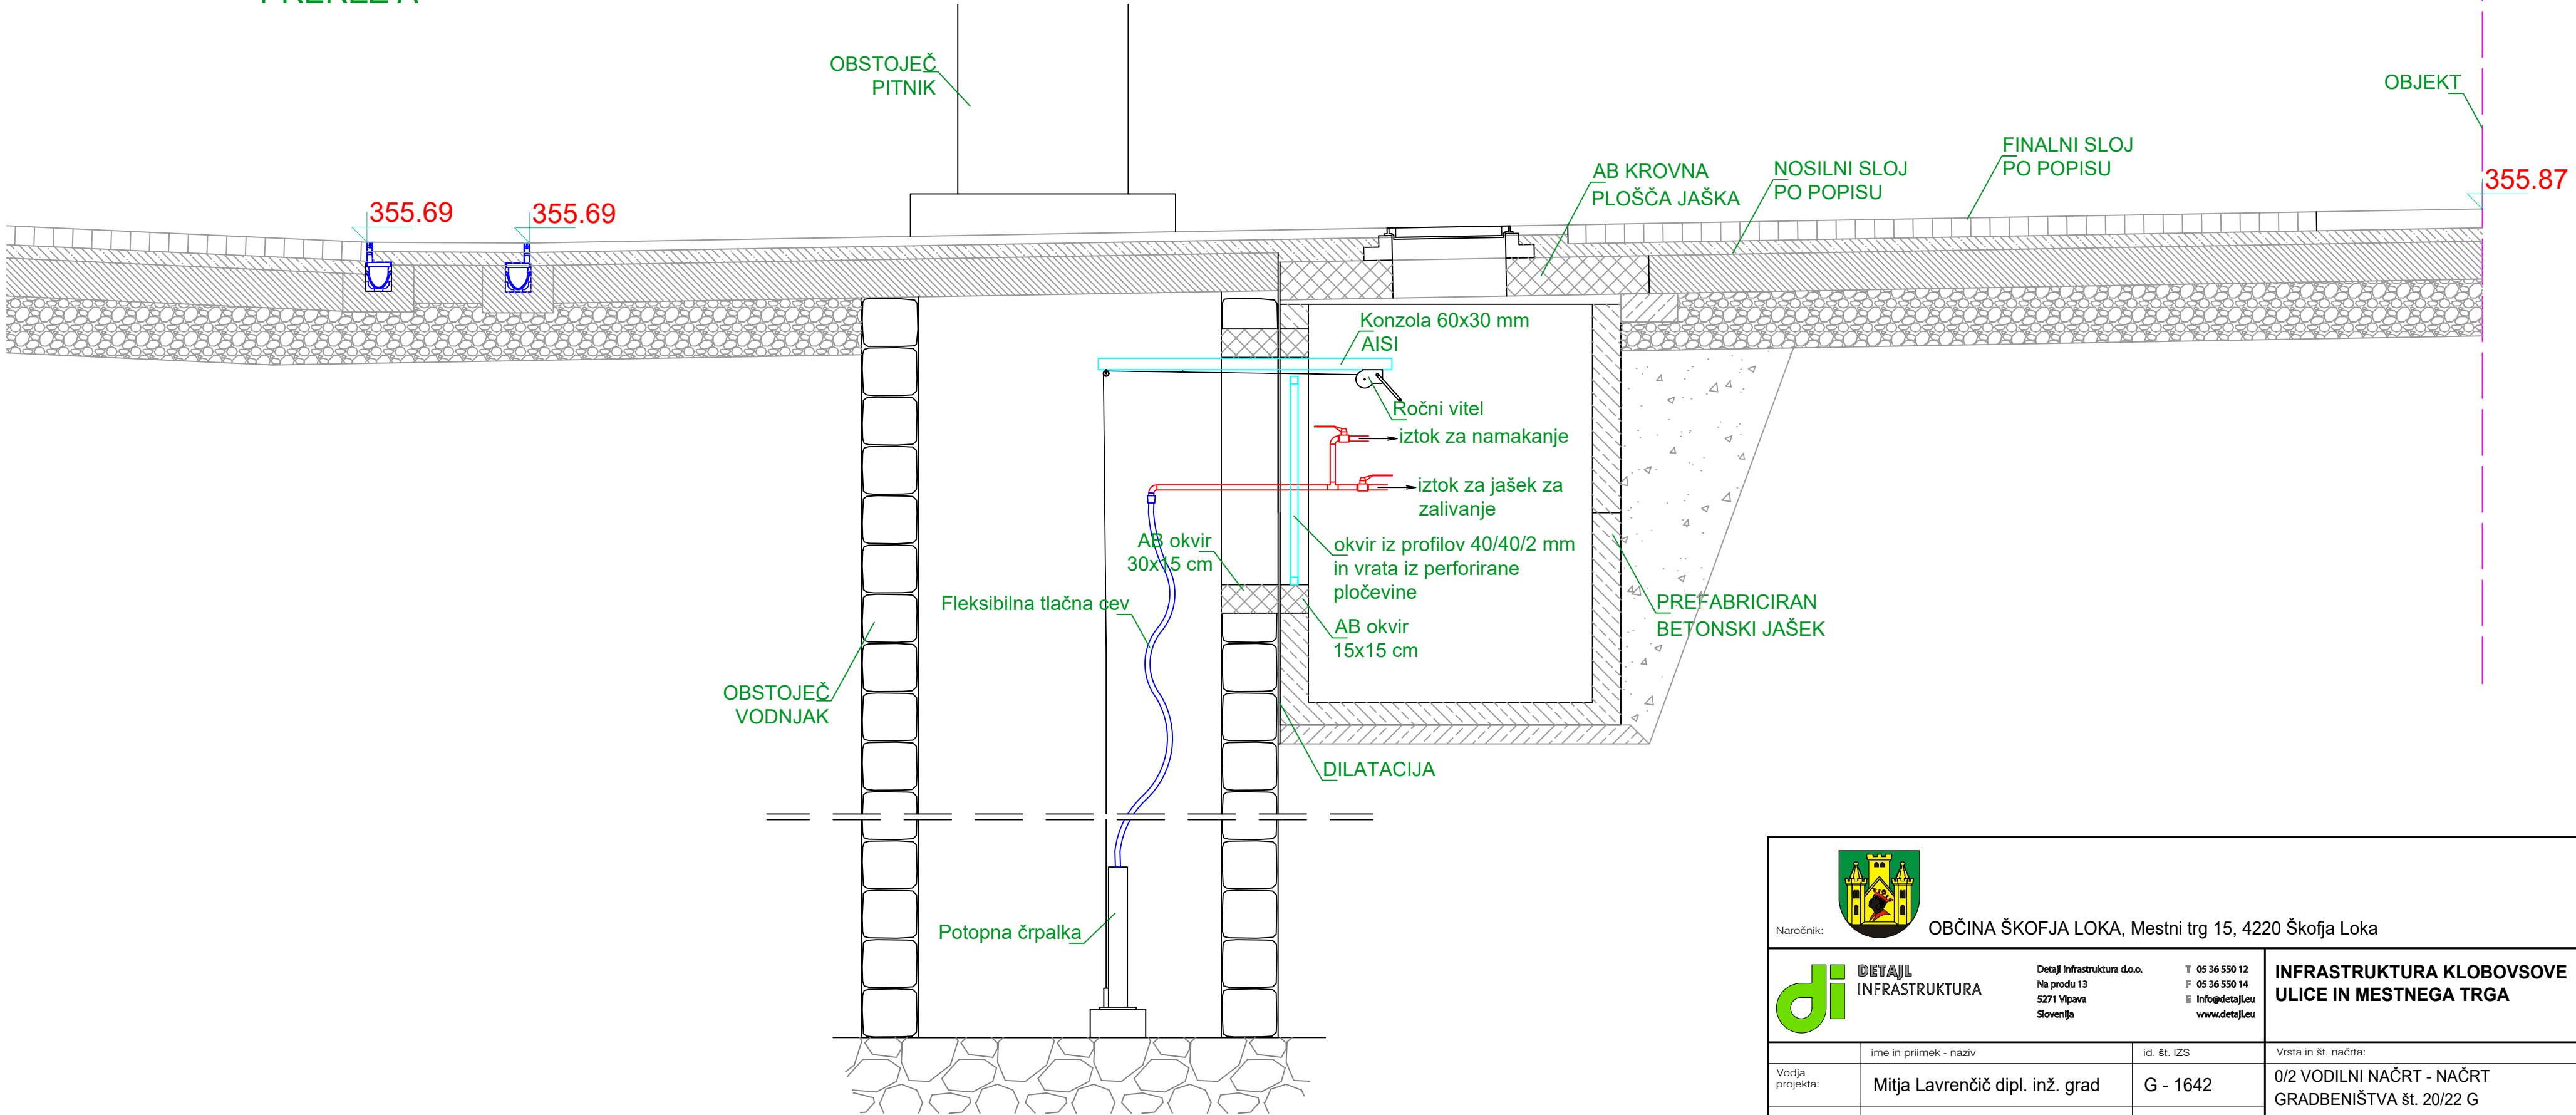

<div><div></div><div>Naročnik: OBČINA ŠKOFJA LOKA, Mestni trg 15, 4220 Škofja Loka</div></div>				
<div><div><div>di</div><div>DETAJL INFRASTRUKTURA</div></div></div>		<div><div>Detajl Infrastruktura d.o.o.</div><div>Na produ 13</div><div>5271 Vipava</div><div>Slovenija</div></div>		<div><div>T 05 36 550 12</div><div>F 05 36 550 14</div><div>E info@detajl.eu</div><div>www.detajl.eu</div></div>
		INFRASTRUKTURA KLOBOVSOVE ULICE IN MESTNEGA TRGA		
Vodja projekta:		ime in priimek - naziv	id. št. IZS	Vrsta in št. načrta:
Pooblaščen inženir:		Mitja Lavrenčič dipl. inž. grad	G - 1642	0/2 VODILNI NAČRT - NAČRT GRADBENIŠTVA št. 20/22 G
Izdela:		Mitja Lavrenčič dipl. inž. grad	G - 1642	Načrt/vsebina lista
Sodelavec:		Kristjan Cizara u. d. i. g.		OBSTOJEČ VODNJAK Z JAŠKOM - PREREZ A
Vrsta projekta:		št. projekta:	datum:	merilo:
PZI		20/22	avgust 2022	1:25
				številka lista:
				15