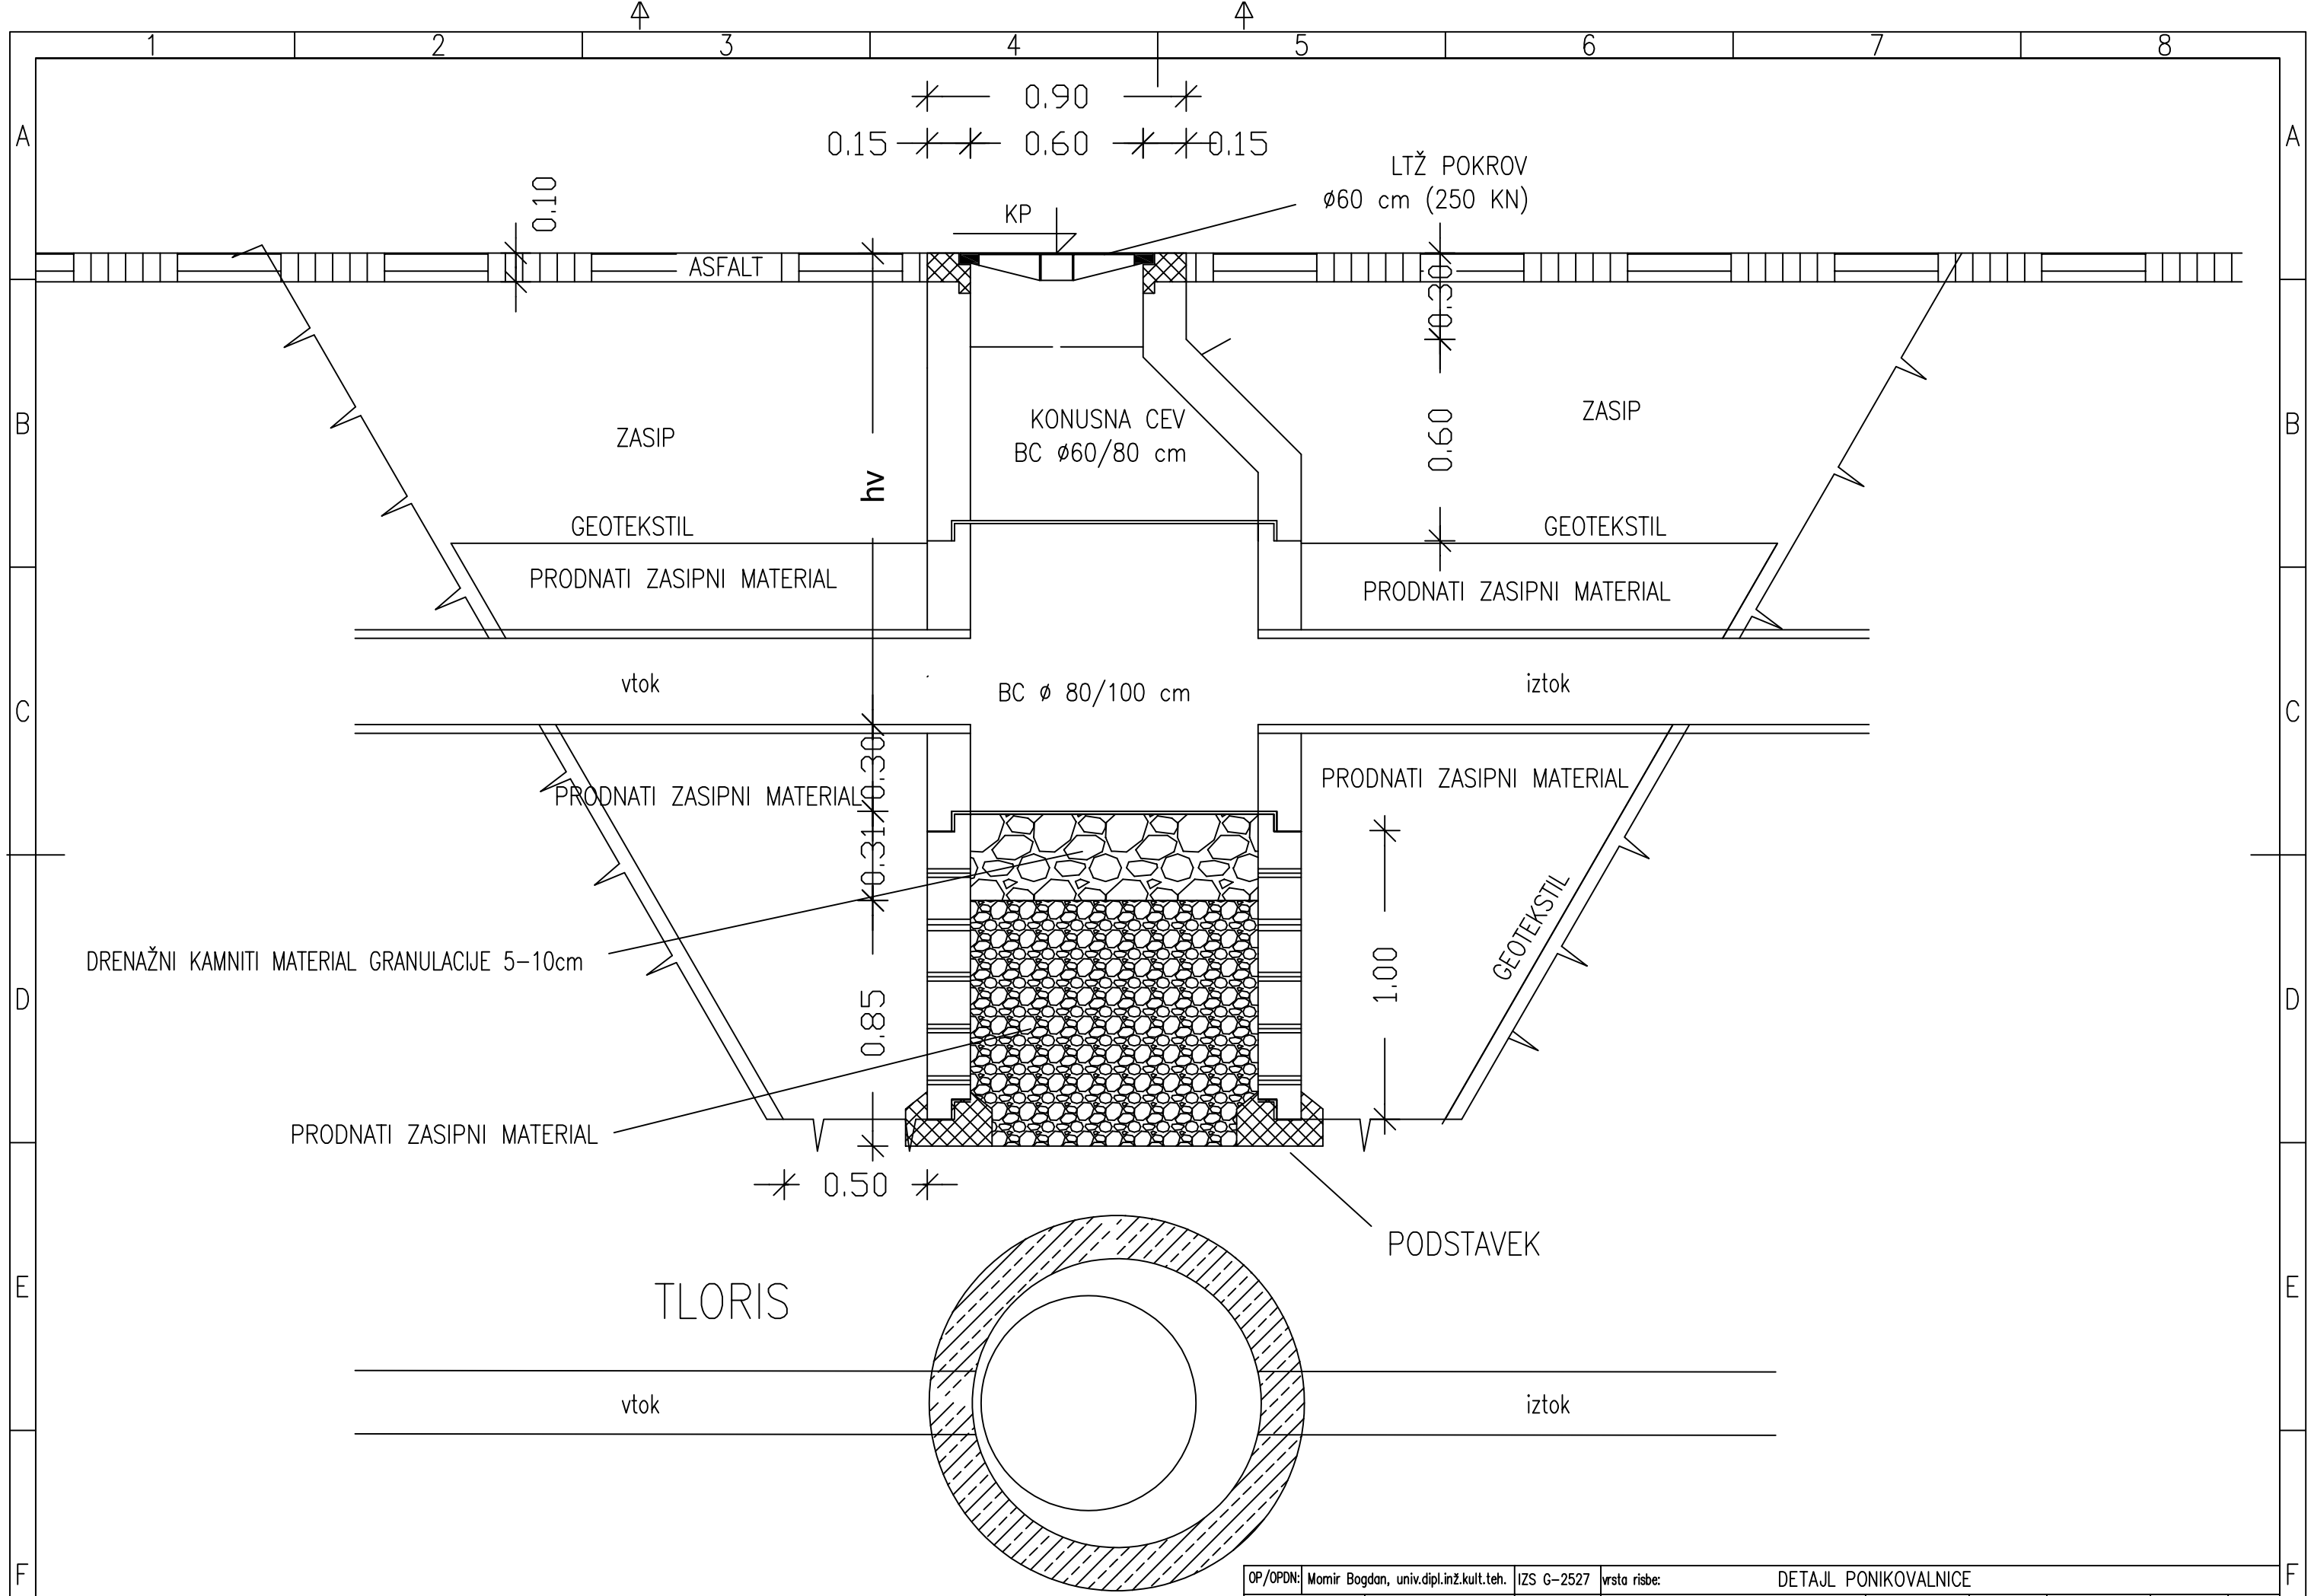

OP/OPDN: Momir Bogdan, univ.dipl.inž.kult.teh.		IZS G-2527	vrsta risbe: DETAJL PONIKOVALNICE					
št. načrta: SPK-2/2	datum: marec 2018	merilo: 1:20	št. projekta: 17067-00	vrsta projekta: PZI	vrsta načrta: 2	št. risbe: 006	št. lista: 15	sprem.: 0

A3