

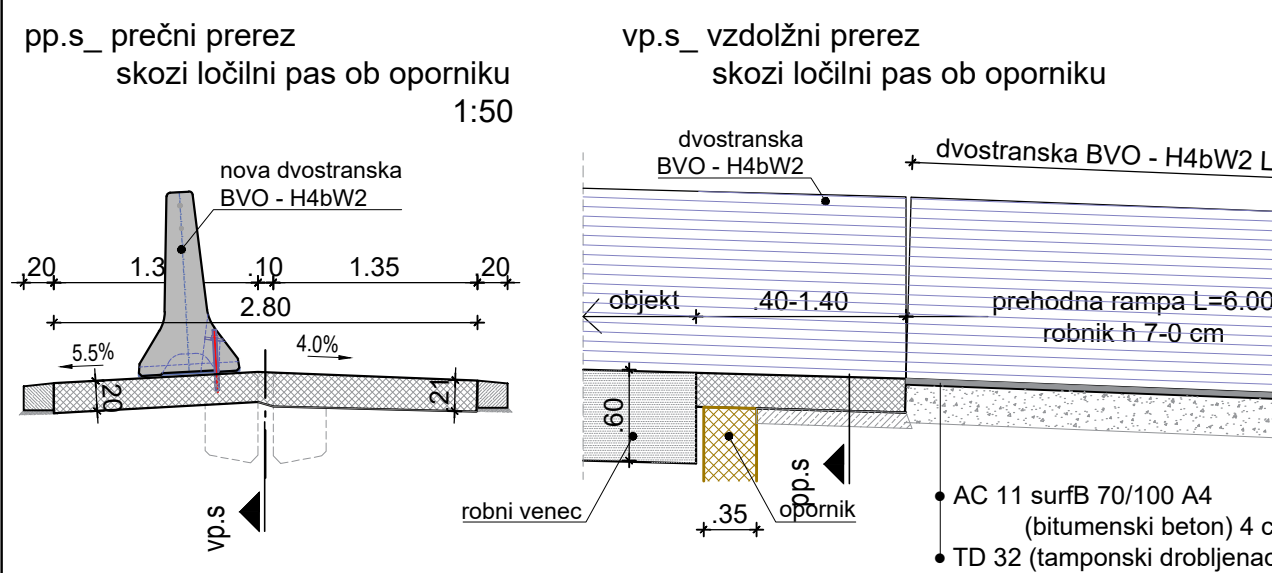


OBSTOJEČE STANJE

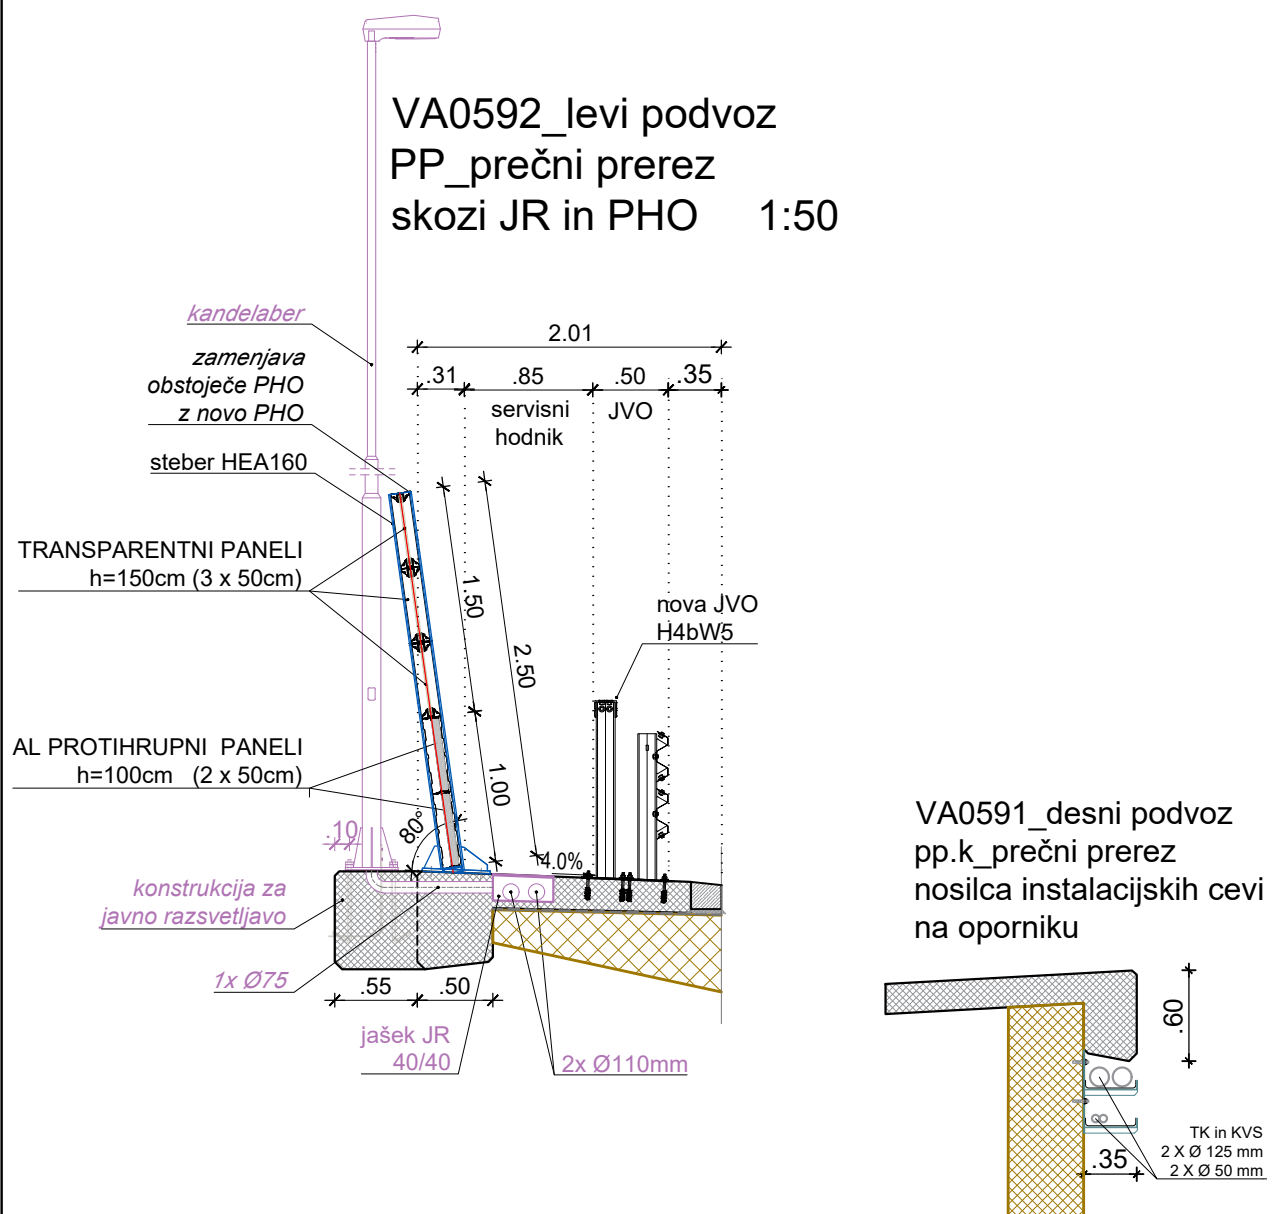

KOPER

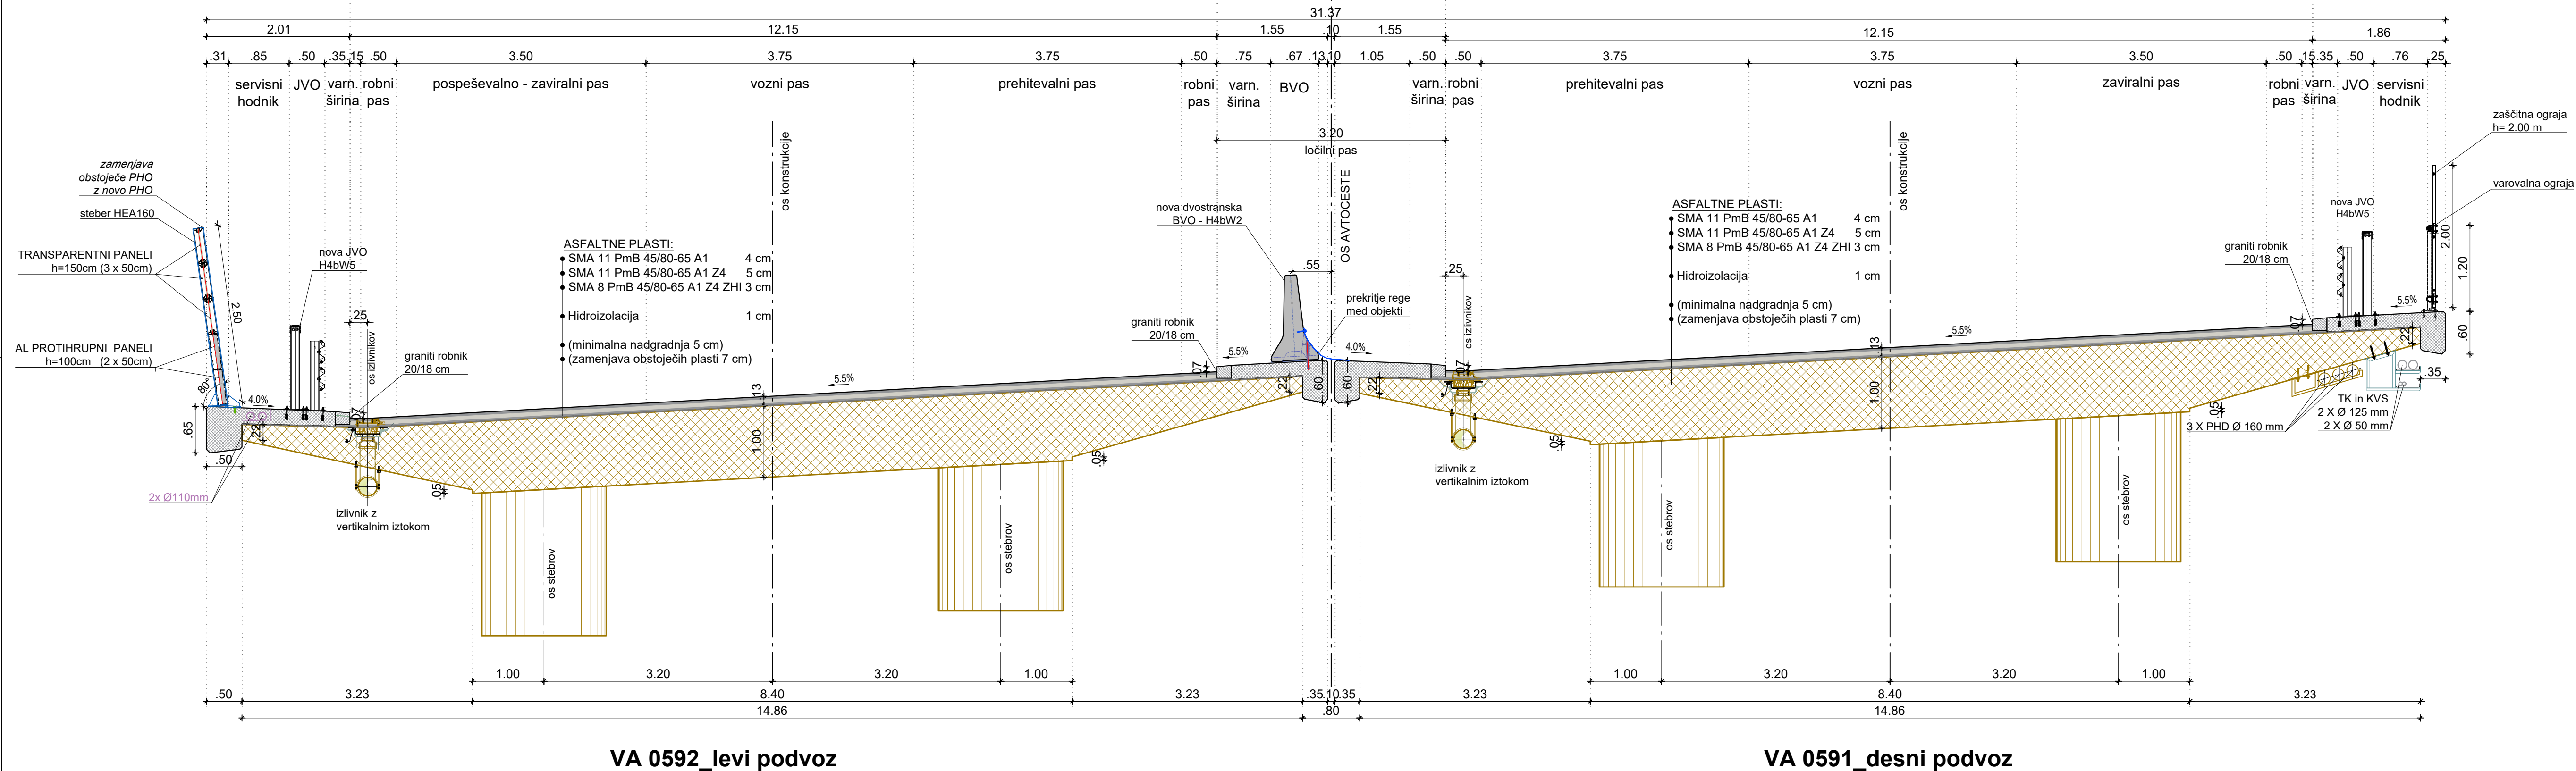


MATERIALI

BETONI:

Hodniki z robnimi venci: C30/37, XD3, XF4, PV-II, D=16 mm, VB3
 Beton AB vezi v plošči: C30/37, XC2, XD1, XF2, PV-II, Dmax 16 mm

ARMATURA:

Jeklo za armiranje: S500 B
Konstrukcijsko jeklo: S235-J2

Investitor:		DARS d.d.	
		Ulica XIV. partizana 4	
		3000 Celje	
Naziv gradnje:		Tehnički prikaz:	
OBNOVA VOZIŠČA NA ODSEKIH AK A1061 IN A1061/61 KAL. OD KM 0,270 DO KM 5,200 IN NA 1640 POČIVALIŠČU RAVNE		Podvoz Kozina D VA0591 KARAKTERISTIČNI PREČNI PREREZ - obstoječe in novo stanje	
Številsko podizdelje načrta:		Merilo: 1:50	
202 1 Načrti rekonstrukcije objekta-podvoz Kozina D, VA0591		Datum:	
Vrsta dokumentacije:		marec 2023, oktober 2023	
Izvešek PZI za potrebe javnega naročanja		Številka lista: 3	
Št. oddelka:	ah. št.:	fazna objekti:	Šifra risbe:
0061	0094.00	003.2160	G.231
0661			
1640			
prostor za štiri kodo:			