
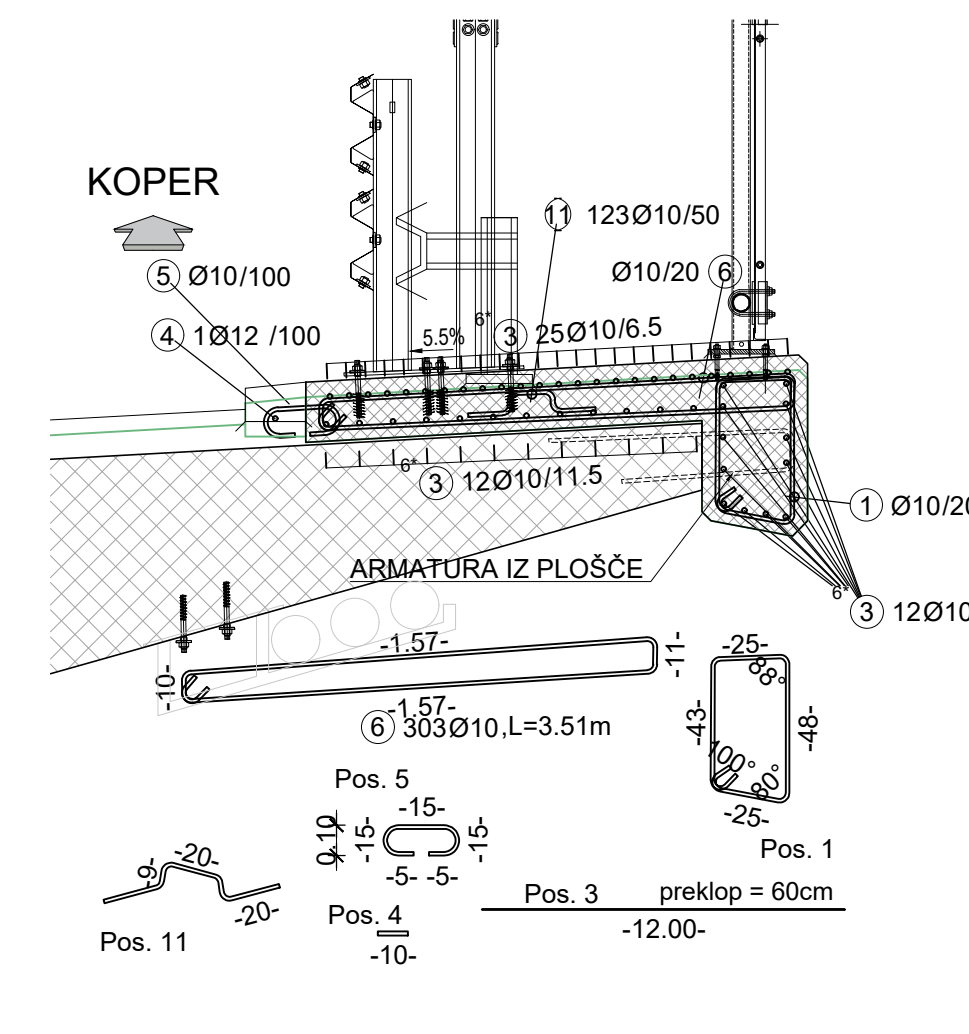
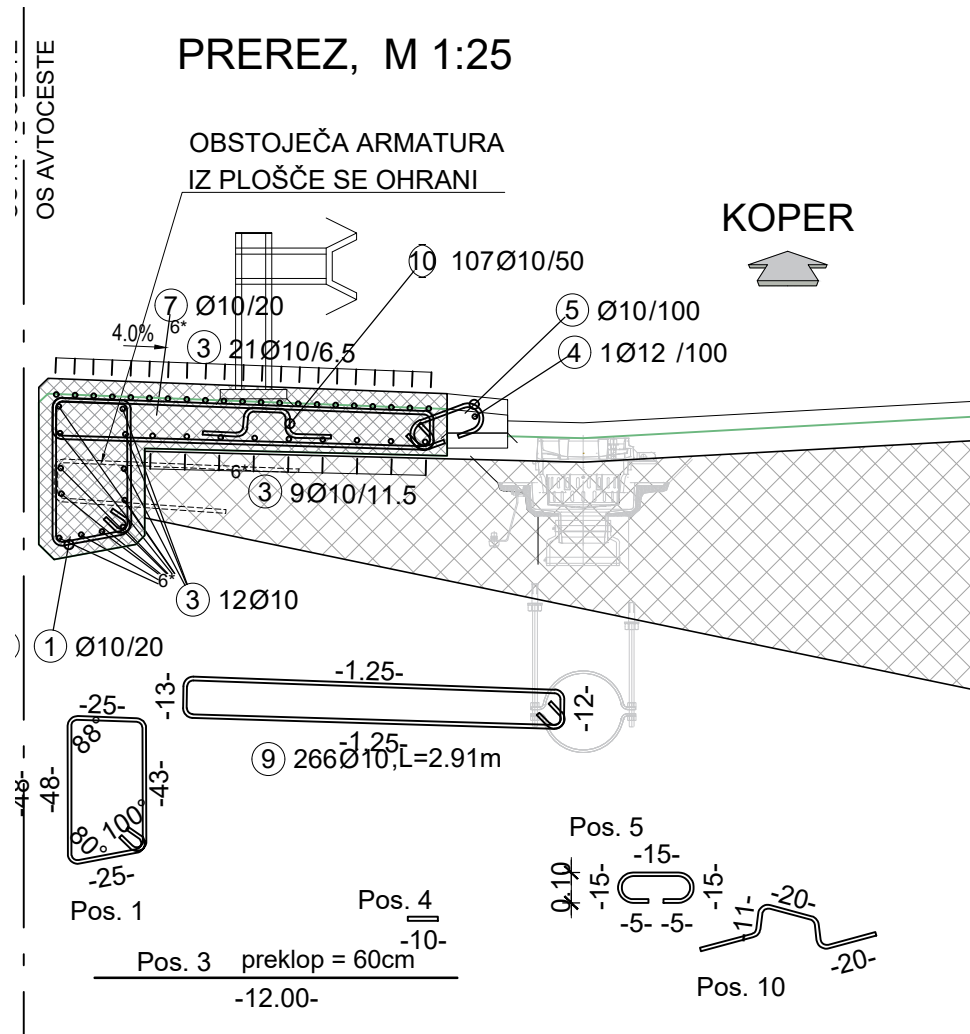


ARMATURA HODNIKOV Z ROBNIMI VENCIM
TLORIS, M 1:250

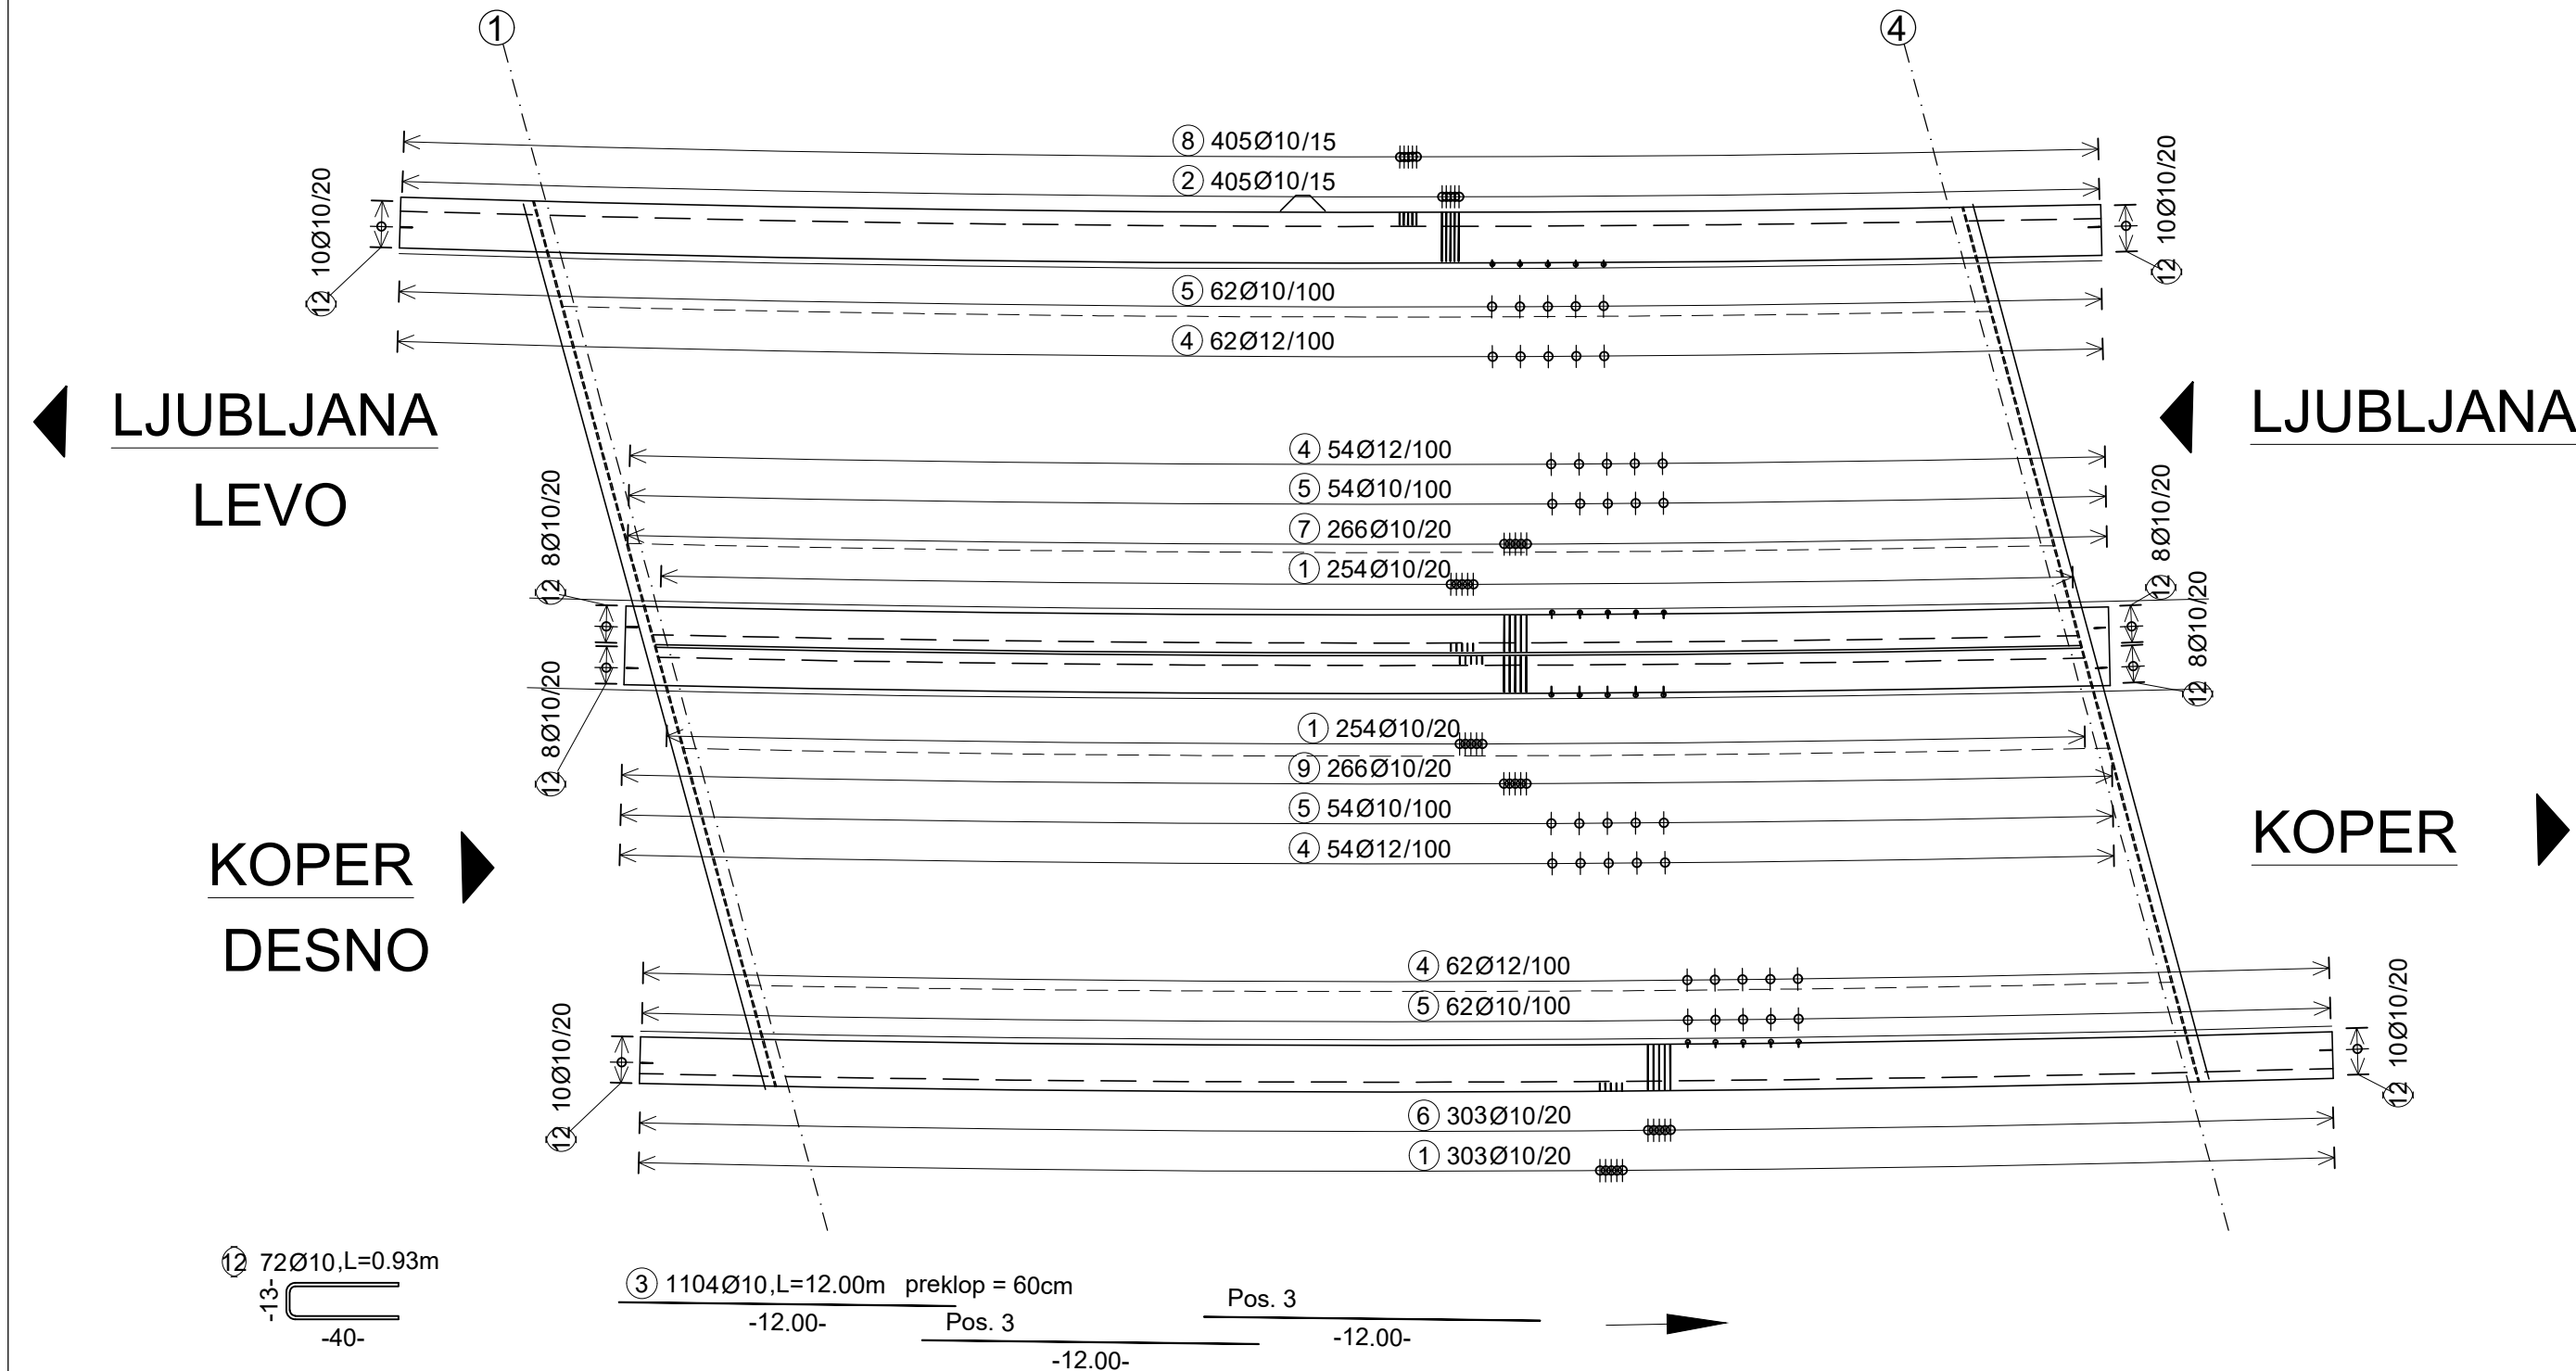

BETON HODNIKOV IN ROBNIH VENCEV: C30/37, XD3, XF4, PV-II, D=16 mm
ARMATURA: B500 (B); a=4,5 cm

PALIČNA ARMATURA Poz.	Kom.	Jeklo: fi	Dolžina	Gradbena faza: Hod_D	
				D10	D12
1	557	10	1.57	874.49	
3	546	10	12.00	6552.00	
4	118	12	0.10		11.80
5	116	10	0.55	63.80	
6	303	10	3.51	1063.53	
9	266	10	2.91	774.06	
10	107	10	0.82	87.74	
11	123	10	0.78	95.94	
12	36	10	0.93	33.48	
TSkupna dolžina				9545.04	11.80
kg / m				D10 0.617	D12 0.888
kg / d				5889.290	10.478

Investitor:
DARS
DARS d.d.
Ulica XIV. divizije 4
3000 Celje

Naziv gradnje:
OBNOVA VOZIŠČA NA ODSEKIH AC A1/0061 IN A1/0661 KOZINA - ČRNI KAL OD KM 0,270 DO KM 5,200 IN NA 1640 POČIVALIŠČU RAVNE

Strakovno področje načrta:
2/2.1 Načrt rekonstrukcije objekta-podvoz Kozina D, VA0591

Vrsta dokumentacije:
Izvešek PZI za potrebe javnega naročanja

Št. odseka:
0061
0661
1640

arh. št.:
0094.00

faza/objekt:
003.2160

šifra risbe:
G.271

Tehnični prikaz:
Podvoz Kozina D, VA0591
ARMATURA HODNIKOV IN ROBNIH VENCEV (DESNI OBJEKT)

Merilo: 1:25, 250

Datum:
marec 2023

Številka lista:
A2

prostor za črtno kodo: