







TLORIS VIADUKTA SMELAVC VA0789 - VA0790
PRIKAZ NOVEGA STANJA
M 1:250

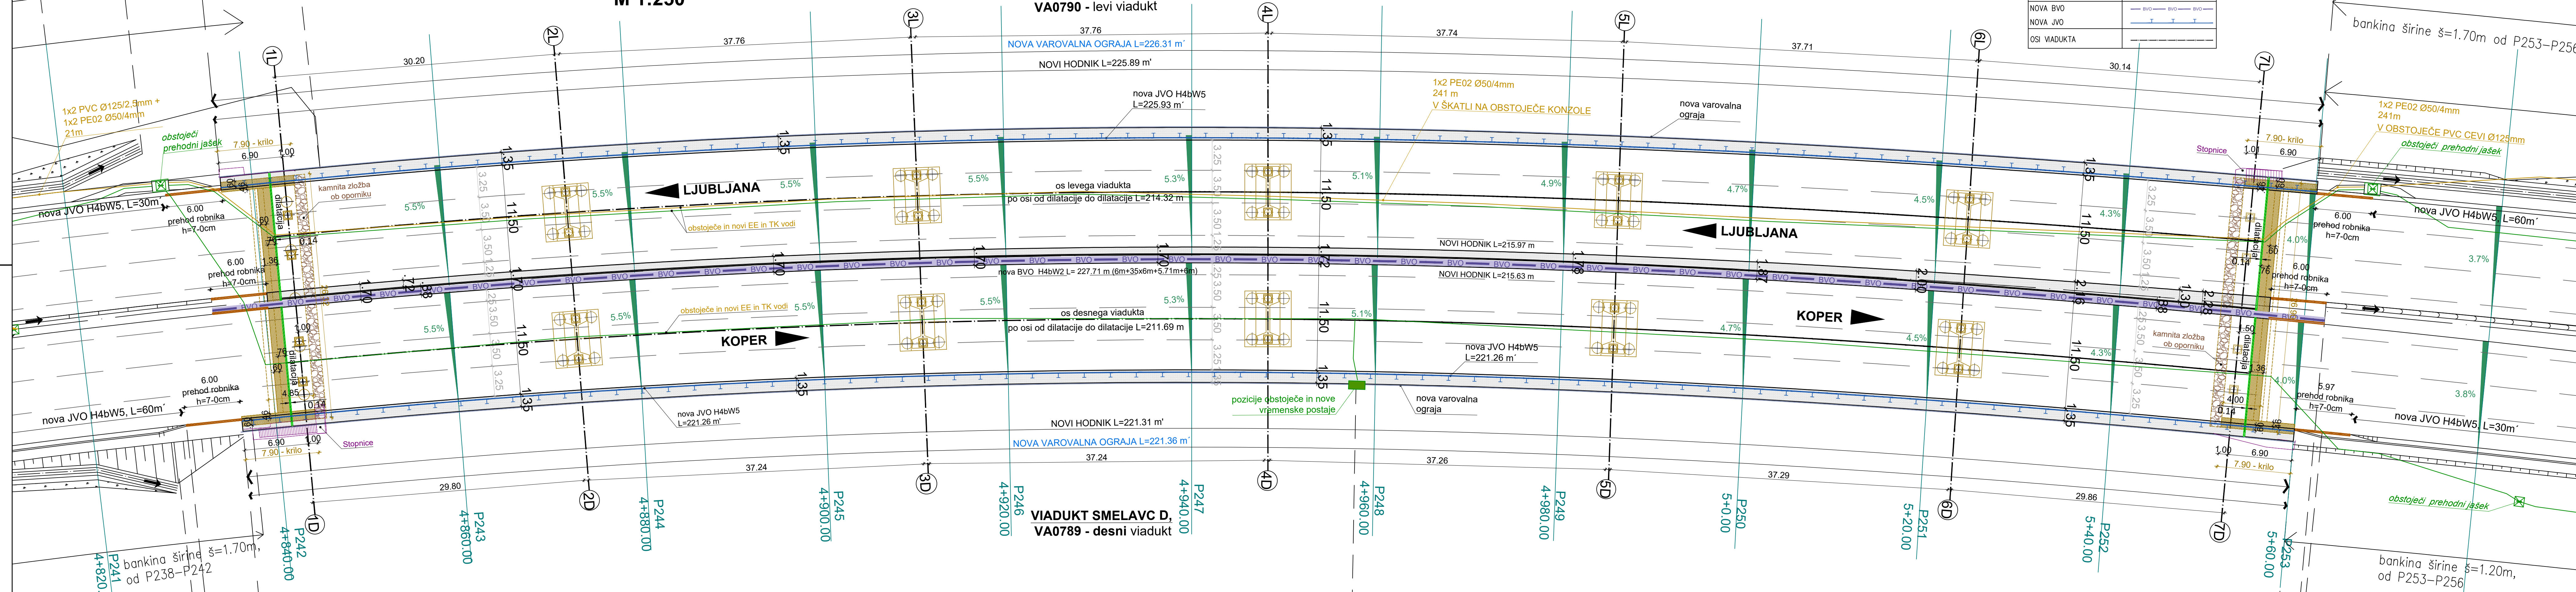

LEGENDA	
NOVA KONSTRUKCIJA	
OBSTOJEĆA KONSTRUKCIJA	
NOVA BVO	
NOVA JVO	
OSI VIADUKTA	

MATERIALI - VA0789 in VA0790

BETONI:

Hodniki z robnimi venci: C30/37, XD3, XF4, PV-II, D=16 mm, VB3.
Prehodne plošče-razširitev: C30/37, XC2, XD1, XF3, PV-II, Dmax 16 mm

ARMATURA:

Jeklo za armiranje: S500 B

Konstrukcijsko jeklo: S235-J2

Investitor:		DARS d.d. Ulica XIV. divizije 4 3000 Celje	
Naziv gradnje: OBNOVA VOZIŠČA NA ODSEKIH AC A1/0061 IN A1/0061 KOZIINA - ČRNI KAL OD KM 0,270 DO KM 5,200 IN NA 1640 POČIVALIŠČU RAVNE		Tehnični prikaz: VIADUKT SMELAVC DESNO, VA0789 TLORIS - NOVO STANJE	
Strokovno področje načrta: 2/2.10 Načrt rekonstrukcije objekta—Viadukt Smelavc D, VA0789		Merilo: 1:250	
Vrsta dokumentacije: Izvešček PZI za potrebe javnega naročanja		Datum: marec 2023, oktober 2023	
Št. odseka: 0061 0061 1640		Številka lista: 2	
arh. št.: 0094.00		faza/objekt: 003.2160 G.220	
		prostor za črtno kodo:	