
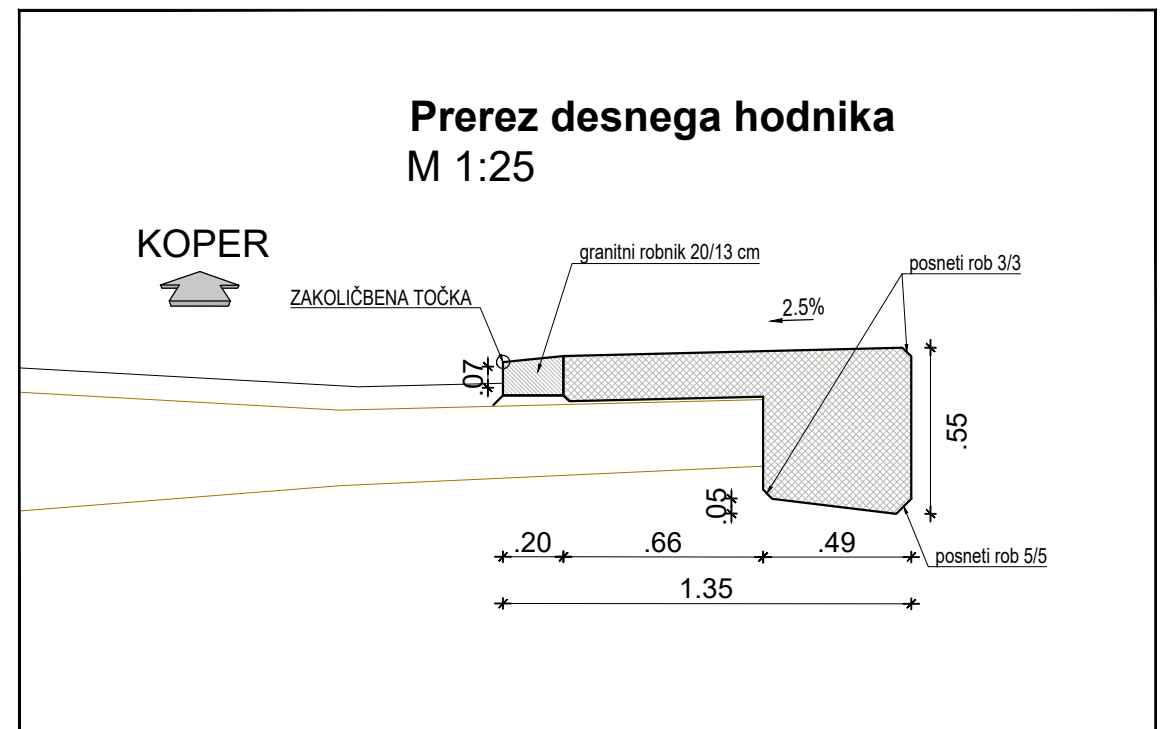
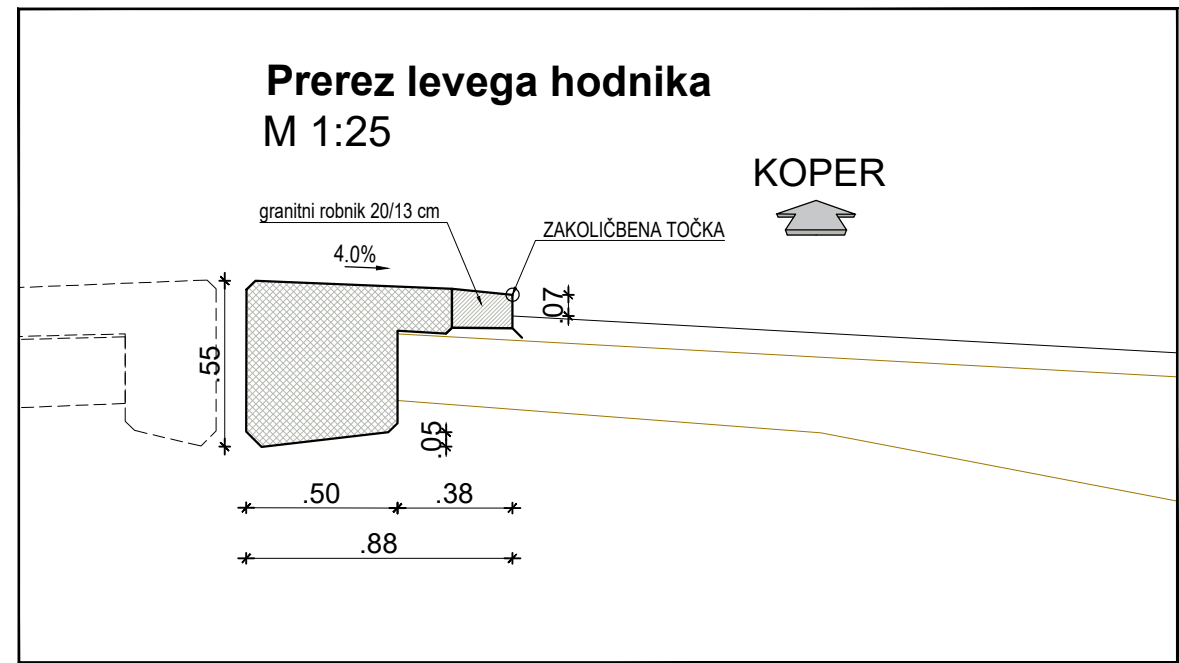


TLORIS VIADUKTA SMELAVC VA0789 - VA0790  
OPAŽNI NAČRT HODNIKOV  
M 1:250

VIADUKT SMELAVC L,  
VA0790 - levi viadukt

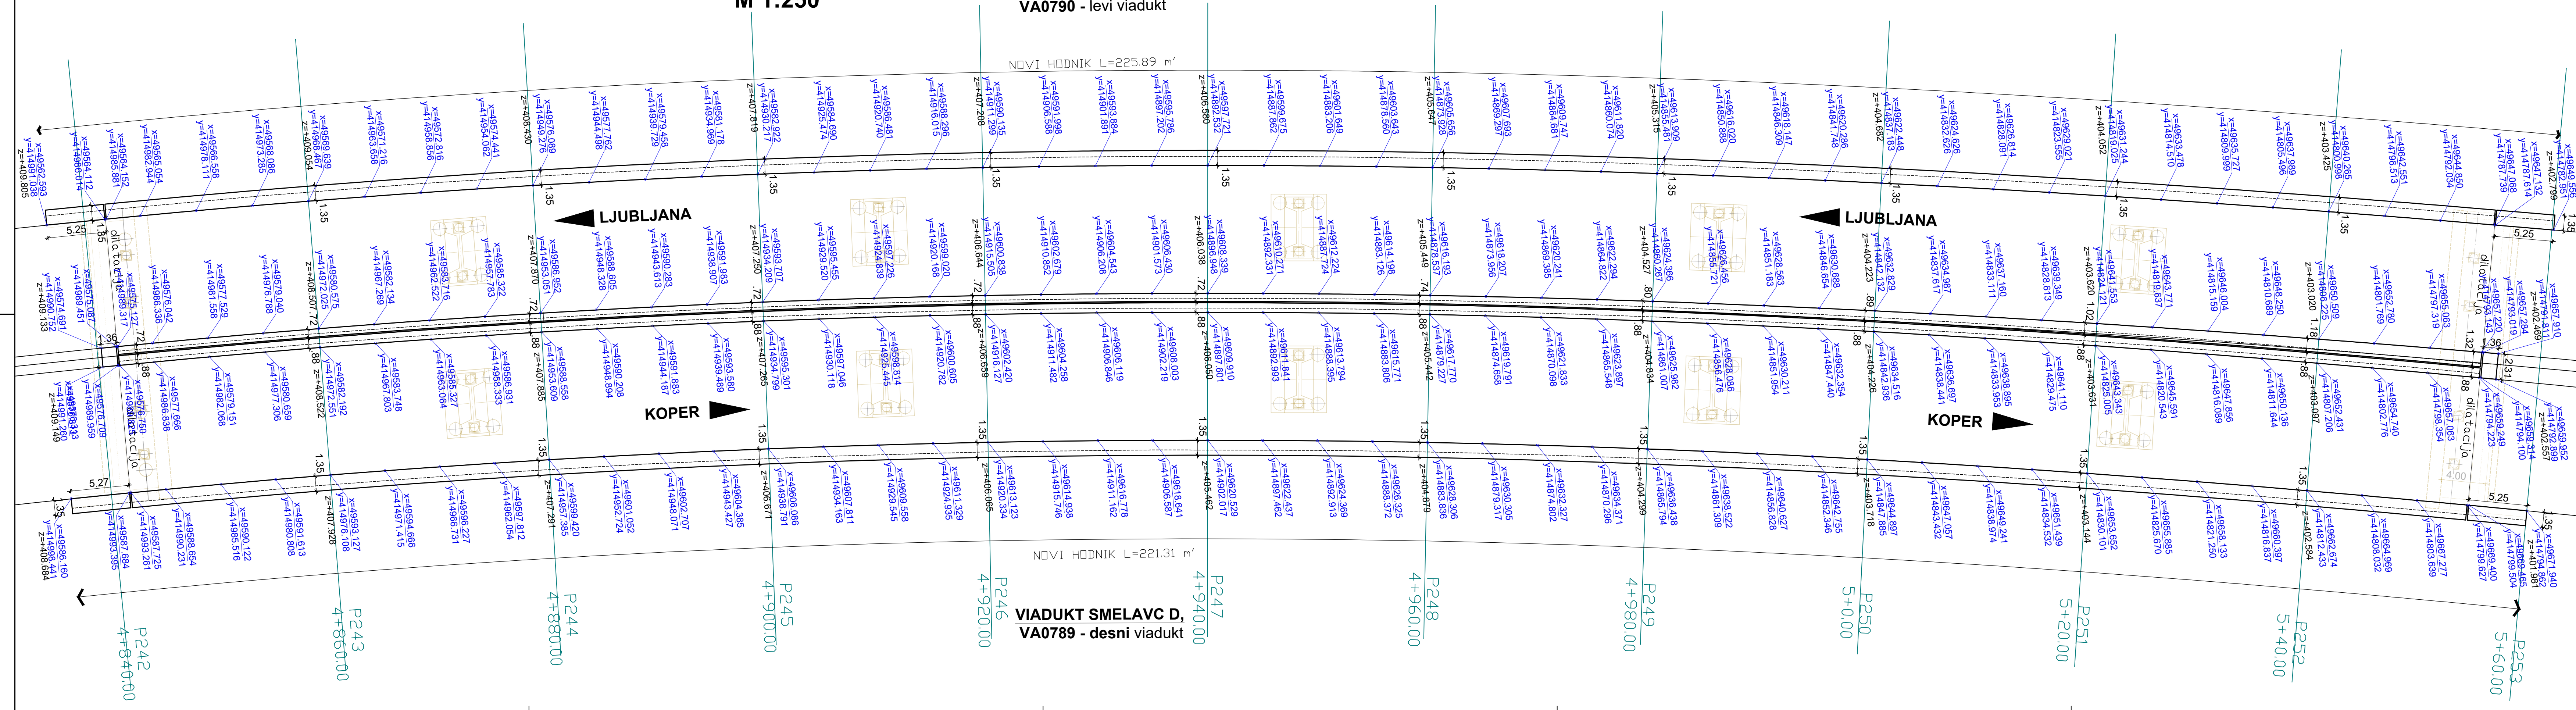

MATERIALI - VA0789 in VA0790

BETONI:

Hodniki z robnimi venci: C30/37, XD3, XF4, PV-II, D=16 mm, VB3.  
Prehodne plošče-razširitev: C30/37, XC2, XD1, XF3, PV-II, Dmax 16 mm

ARMATURA:

Jeklo za armiranje: S500 B

Konstruktcijsko jeklo: S235-J2

Investitor:		DARS d.d. Ulica XIV. divizije 4 3000 Celje	
Naziv gradnje:		OBNOVA VOZIŠČA NA ODSEKIH AC A1/0061 IN A1/0061 KOZINA - CRNI KAL OD KM 0,270 DO KM 5,200 IN NA 1640 POCIALIŠČU RAVNE	
Tehnični prikaz:		VIADUKT SMELAVC DESNO, VA0789 OPAŽNI NAČRT IN ZAKOLIČBENA HODNIKOV Z ROBNIIMI VENCIMI	
Strokovno področje načrta:		2/2.10 Načrt rekonstrukcije objekta-Viadukt Smelavc D, VA0789	
Vrsta dokumentacije:		Datum: marec 2023	
Izveček PZI za potrebe javnega naročanja		Številka lista: 01	
št. odseka:	arh. št.:	faza/objekt:	šifra risbe:
0061 0661 1640	0094.00	003.2160	G.261/G.206
prostor za črtno kodo:			