


TLORIS VIADUKTA SMELAVC VA0789 - VA0790
PRIKAZ NOVEGA STANJA
M 1:250

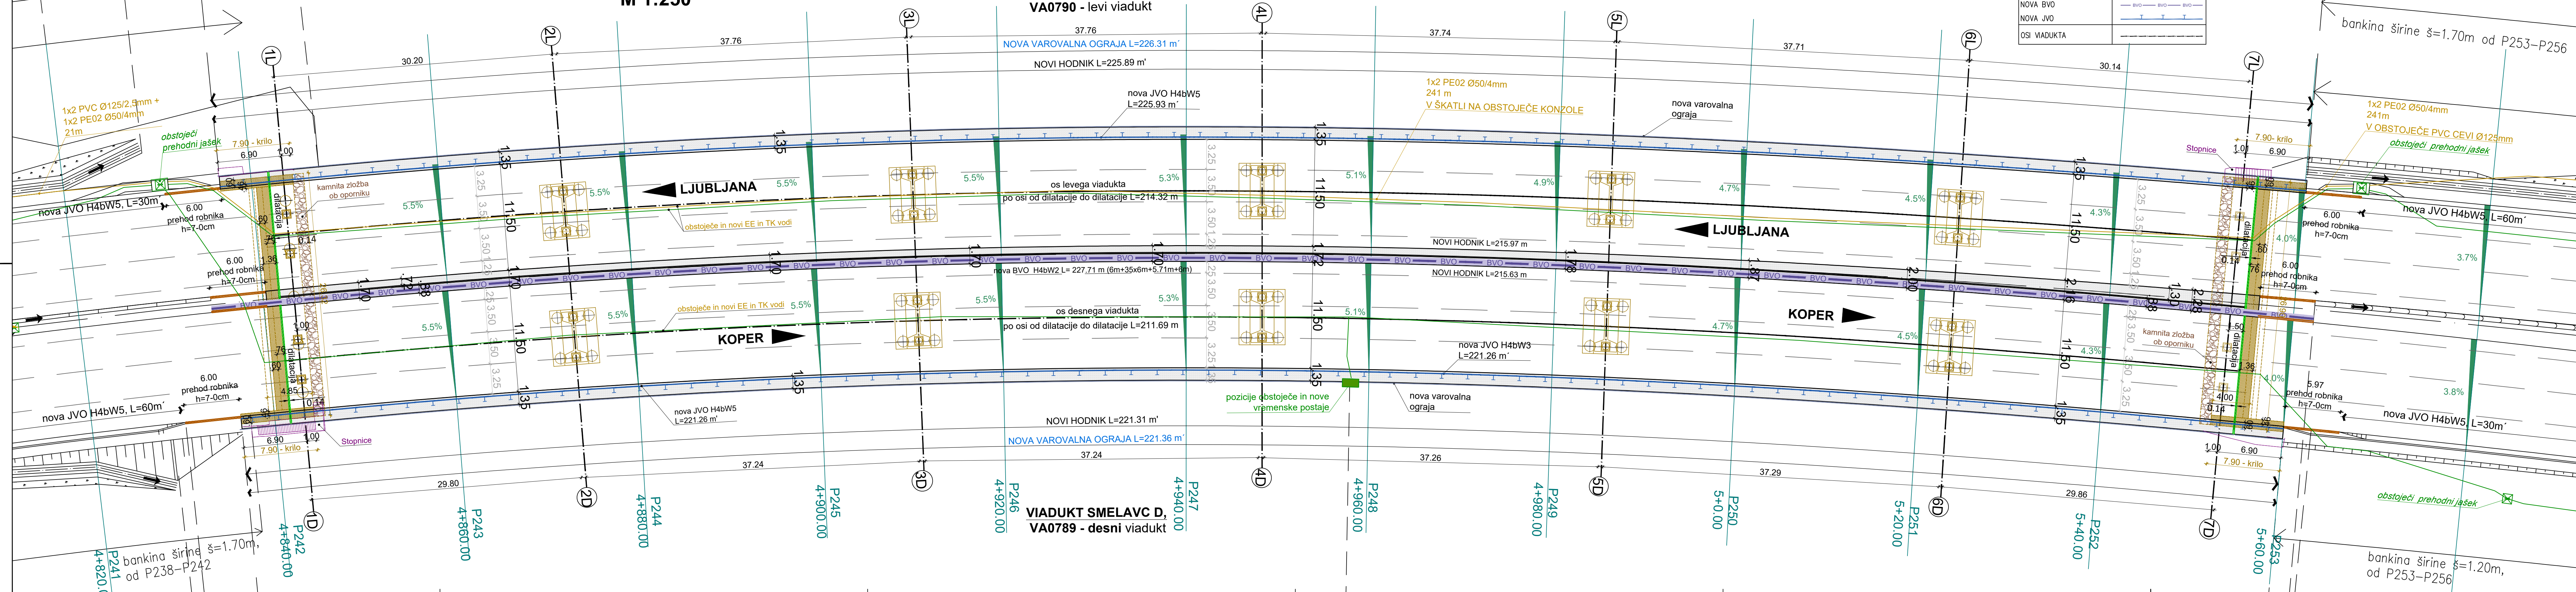

MATERIALI - VA0789 in VA0790

BETONI:

Hodniki z robnimi venci: C30/37, XD3, XF4, PV-II, D=16 mm, VB3.
Prehodne plošče-razširitev: C30/37, XC2, XD1, XF3, PV-II, Dmax 16 mm

ARMATURA:

Jeklo za armiranje: S500 B

Konstrukcijsko jeklo: S235-J2

editor: <div style="border: 2px solid black; padding: 5px; display: inline-block; font-weight: bold; font-size: 1.2em;">DARS</div>		DARS d.d. Ulica XIV. divizije 4 3000 Celje	
ziv. gradnje: BNOVA VOZIŠČA NA ODSEKIH AC A1/0061 IN I/0061 KOZINA - ČRNJ KAL OD KM 0,270 DO KM 5,200 NA 1640 POČIVALISČU RAVNE		Tehnični prikaz: VIADUKT SMELAVC LEVO, VA0790 TLOORIS - NOVO STANJE	
okovno področje načrta: 2.11 Načrt rekonstrukcije objekta -Viadukt Smelavc L, VA0790		Merila: 1:250	
sta dokumentacije: tečnik PZI za potrebe javnega naročanja		Datum: marec 2023, oktober 2023	
odseka: <div style="display: flex; justify-content: space-between;"> <div style="width: 20%;"> arh. št.: 0094.00 661 540 </div> <div style="width: 20%;"> faza/objekt: 003.2160 G.220 </div> <div style="width: 20%;"></div> </div>		prostor za črtno kodo:	