

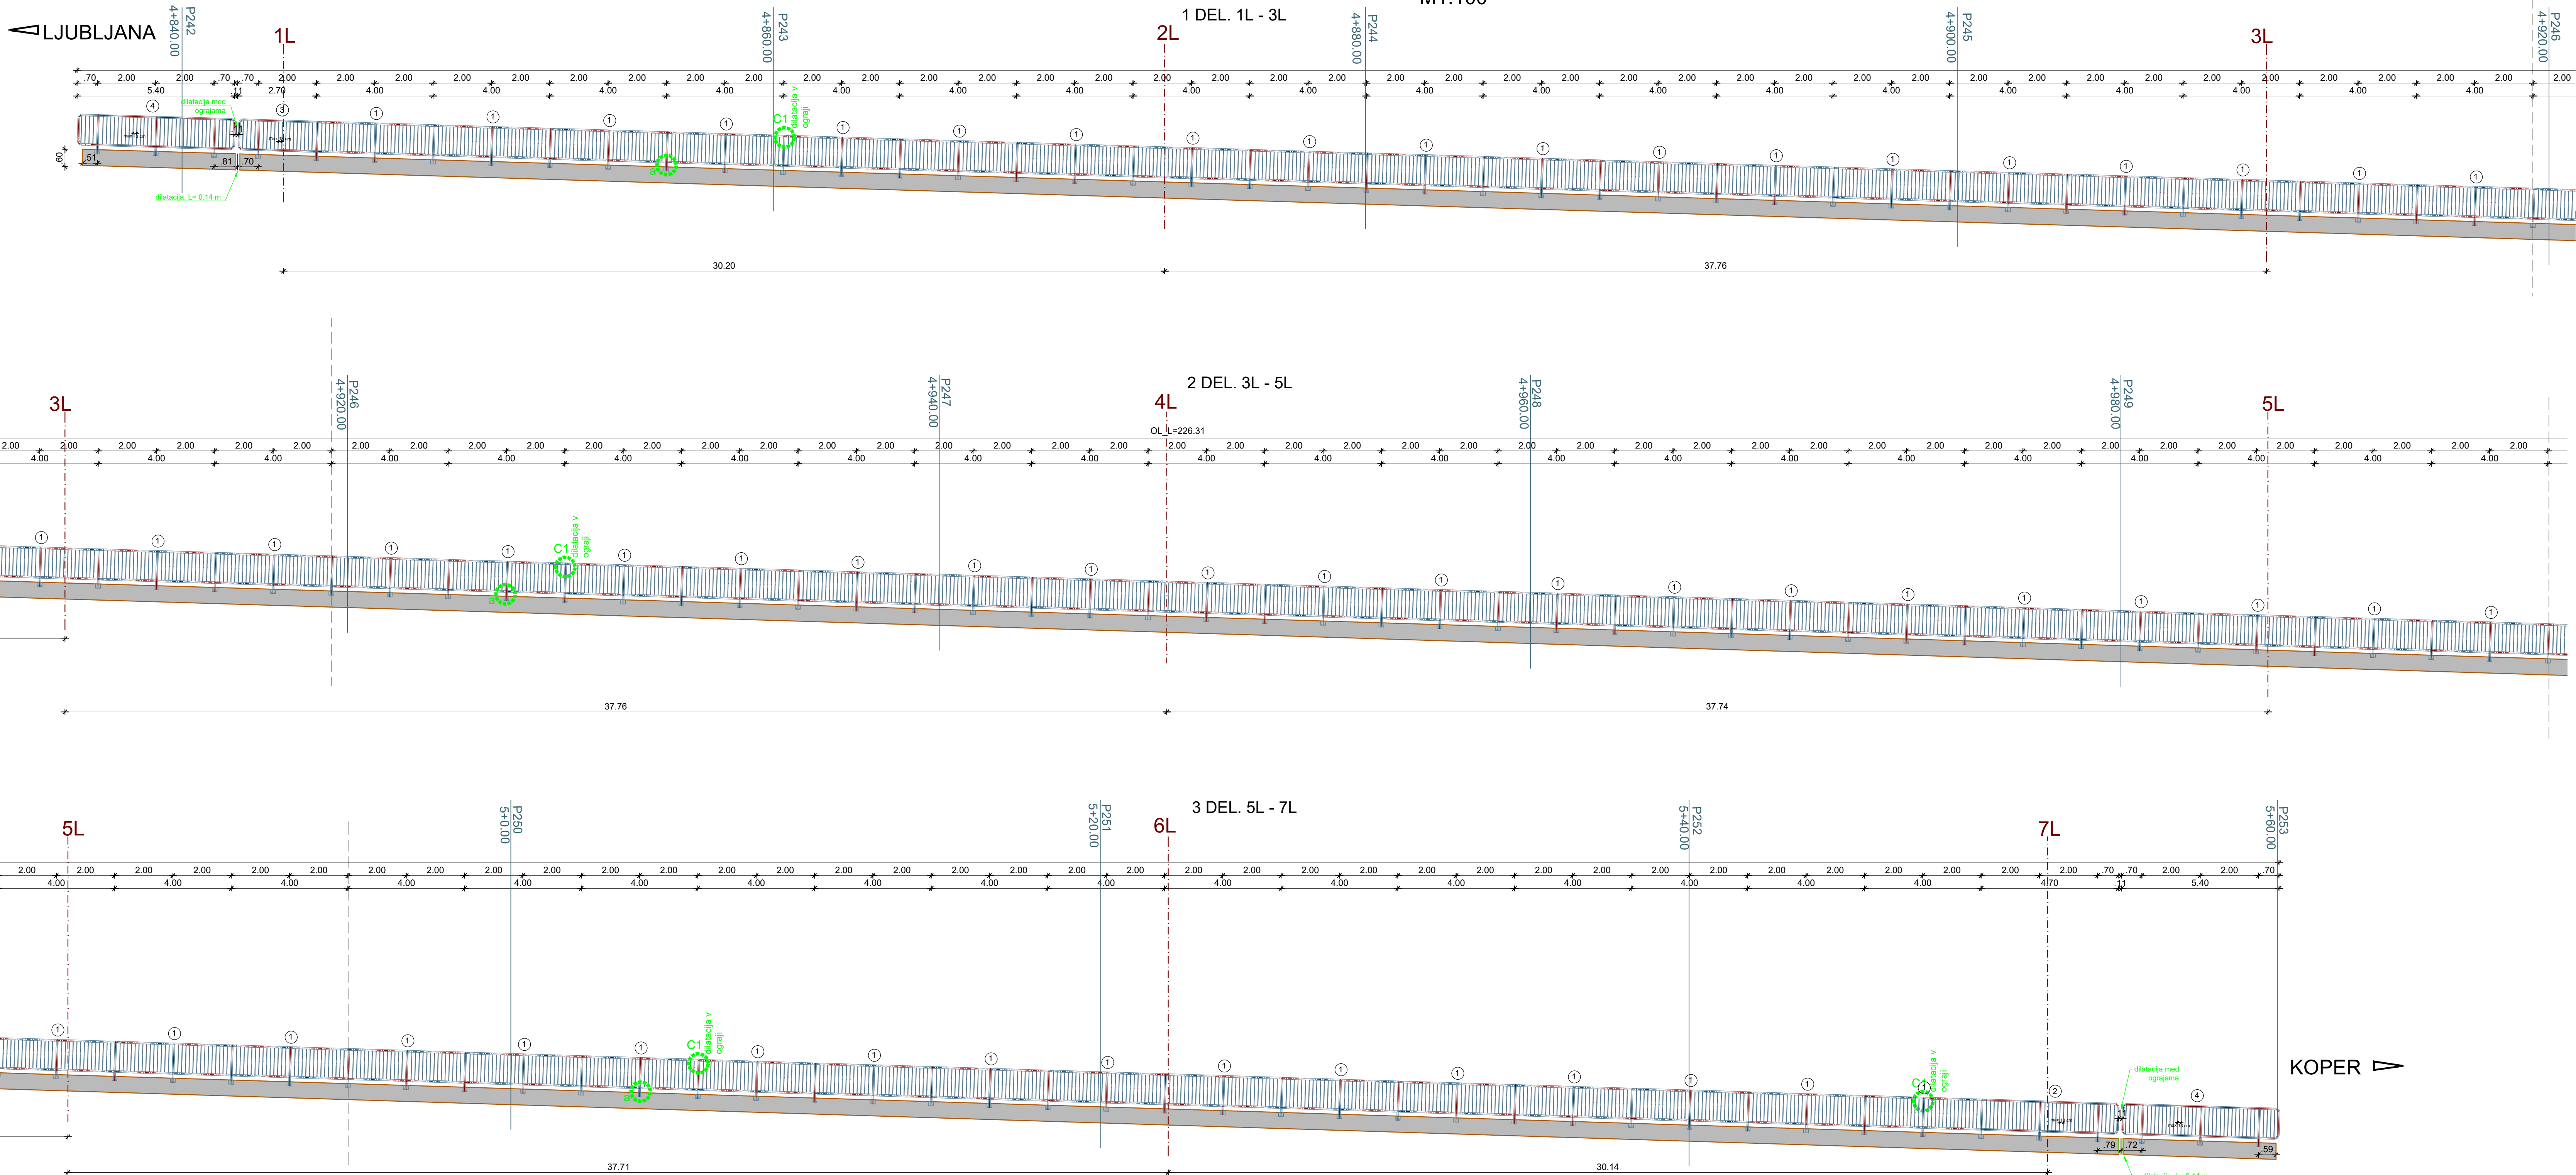
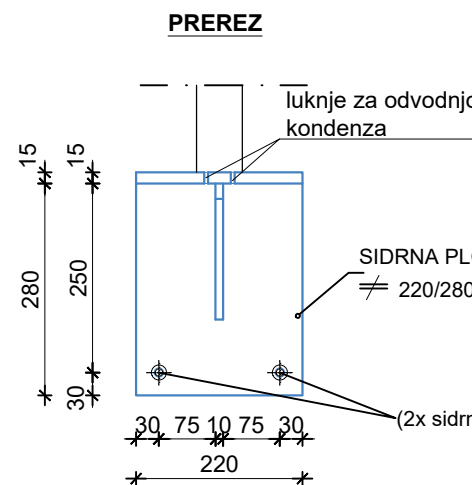


POGLED NA OGRAJO OL
LEVI VIADUKT - VA0790
M1:100

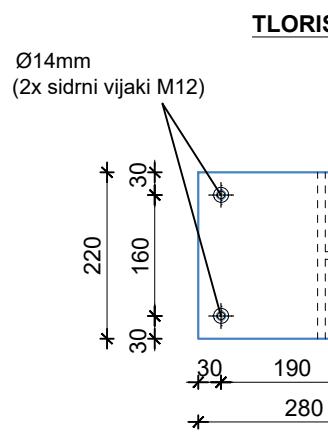

DETALJ a M1:10
DETALJ SIDRANJA STEBRIČKA OGRAJE
PREREZ

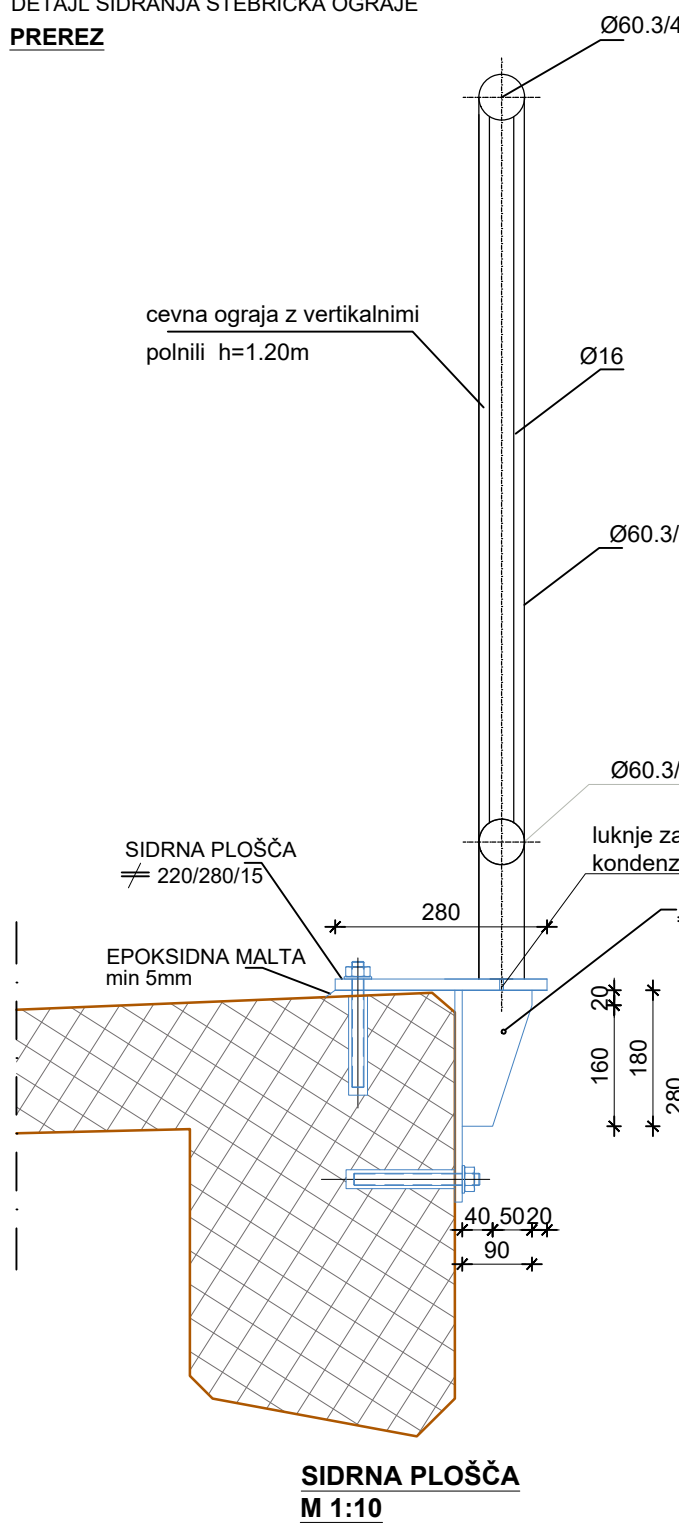

MATERIALI - VA0789 in VA0790






BETONI:

Hodniki z robnimi venc: C30/37, XD3, XF4, PV-II, D=16 mm, VB3.
Prehodne plošče-razširitev: C30/37, XC2, XD1, XF3, PV-II, Dmax 16 mm


ARMATURA:

Jeklo za armiranje: S500 B
Konstrukcijsko jeklo: S235-J2


PRIKAZ ELEMENTOV OGRAJE OL - VA0790
M 1:50

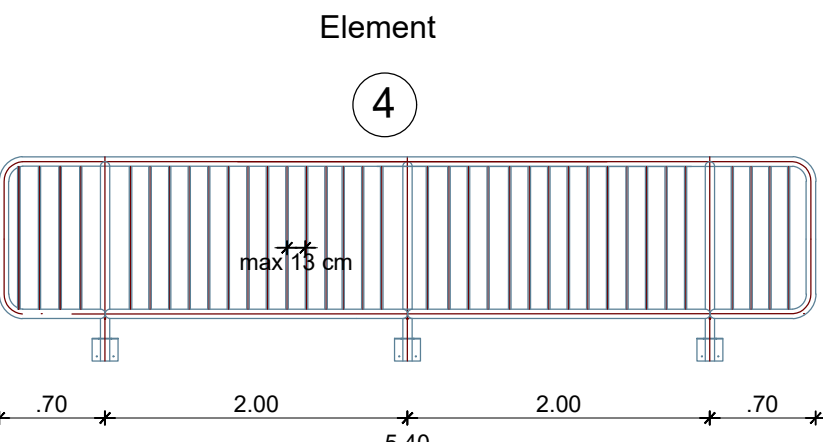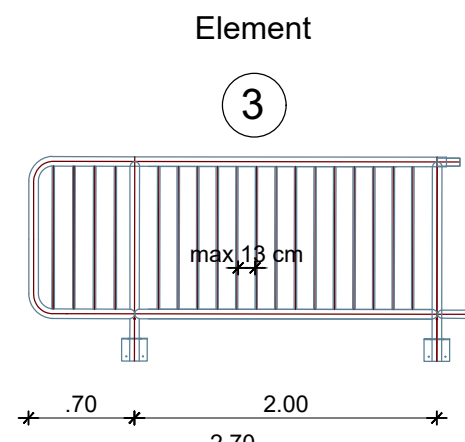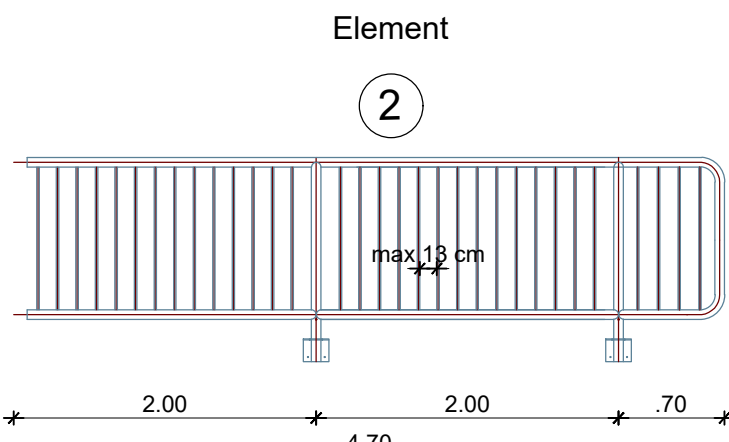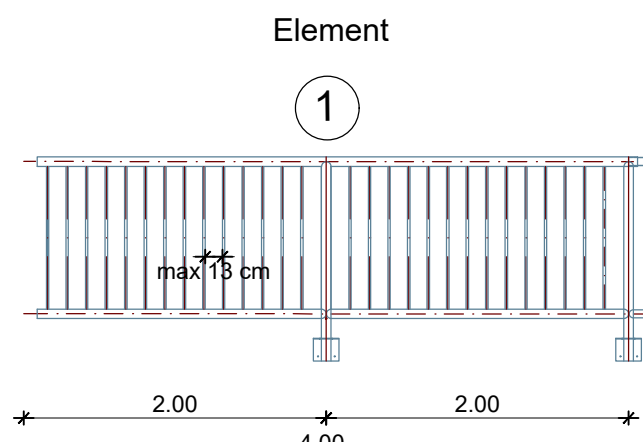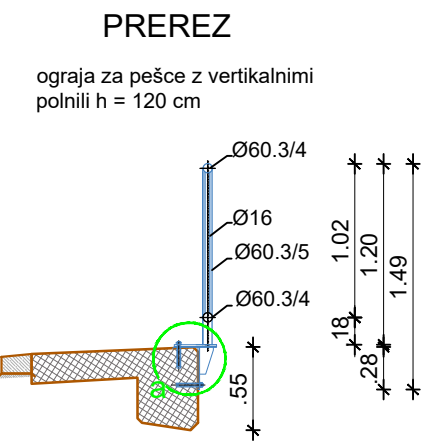

VA 0790_levi viadukt
PP_prečni prerez 1:50

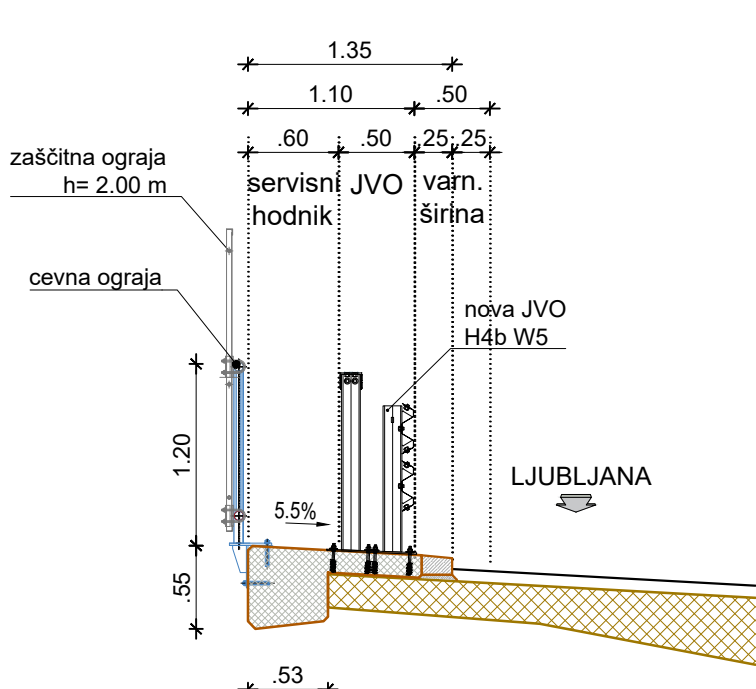

DETALJ C1 M1:5
DETALJ DILATIRANJA OGRAJINIHI ELEMENTOV

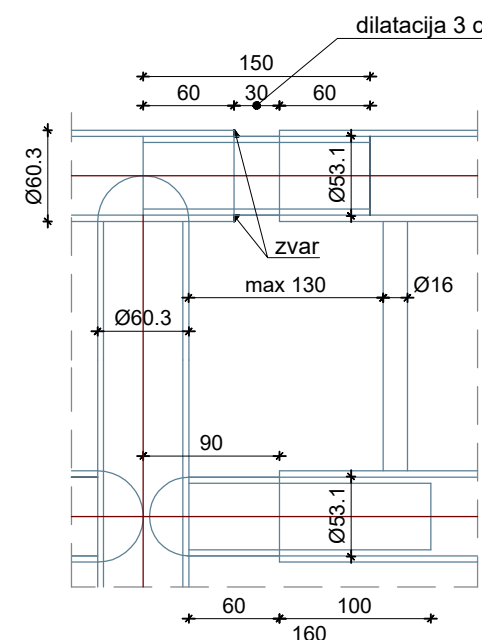

OPOMBA:
PRED IZVEDBO OGRAJE VSE DIMENZJE
PREVERITI NA LICU MESTA.

OPOMBA:
• pred izvedbo ograje vse dimenzije obvezno preveriti na licu mesta

Investitor: DARS DARS d.d. Ulica XIV. divizije 4 3000 Celje			
Naziv gradnje: OBNOVA VOZIŠČA NA OPESEKIH AC A1/0061 IN A1/0061 KOZINA - CRNI KAL OD KM 0,270 DO KM 5,200 IN NA 1640 POČIVALIŠČU RAVNE		Tehnični prikaz: VIADUKT SMEALAVC LEVO, VA0790 VAROVALNA OGRAJA-vzdržni prerez, PP, pogled, detajli	
Slokovno področje načrta: 2/2.11 Nabrtni rekonstrukcije objekta-Viadukt Smelavc L, VA0790		Merilo: 1:5, 10, 50, 100	
Vrsta dokumentacije: Izvešek PZ za potrebe javnega naročanja		Datum: marec 2023, oktober 2023	
Št. odseka: 0061 0661 1640		arh. št.: 0094.00	Številka lista: 5.1
kraj/objekt: 003.2160		Šifra risbe: G.250 G.240 G.251	prostor za brno kodo: