
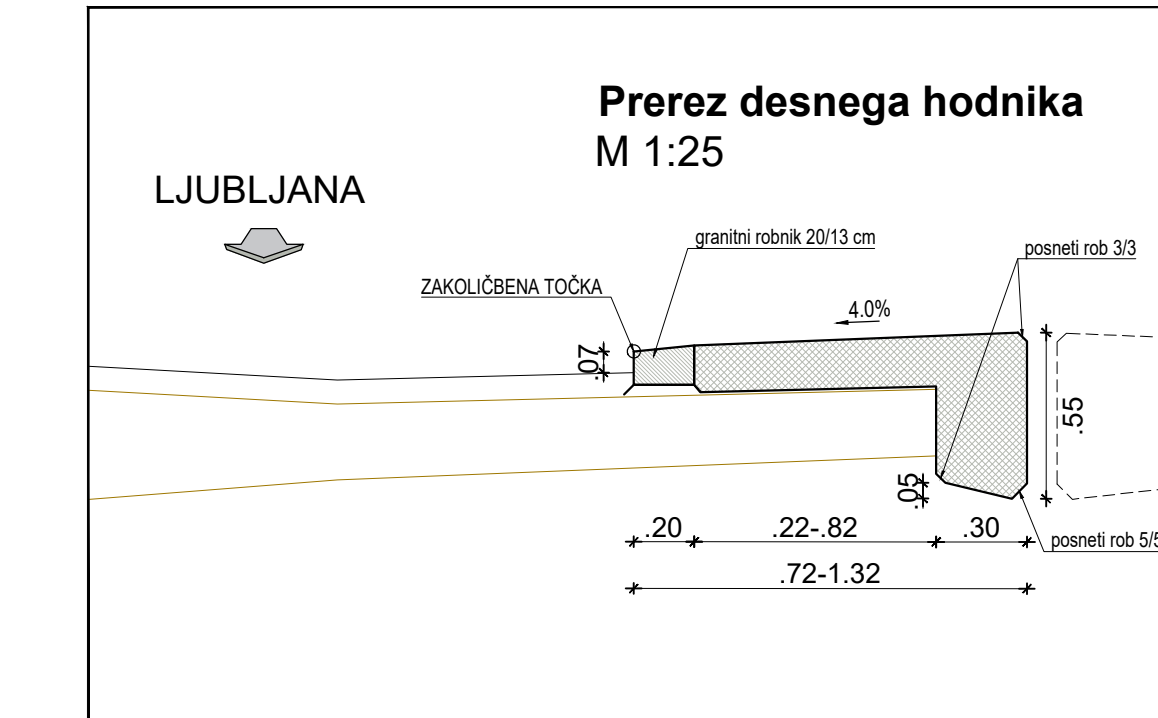
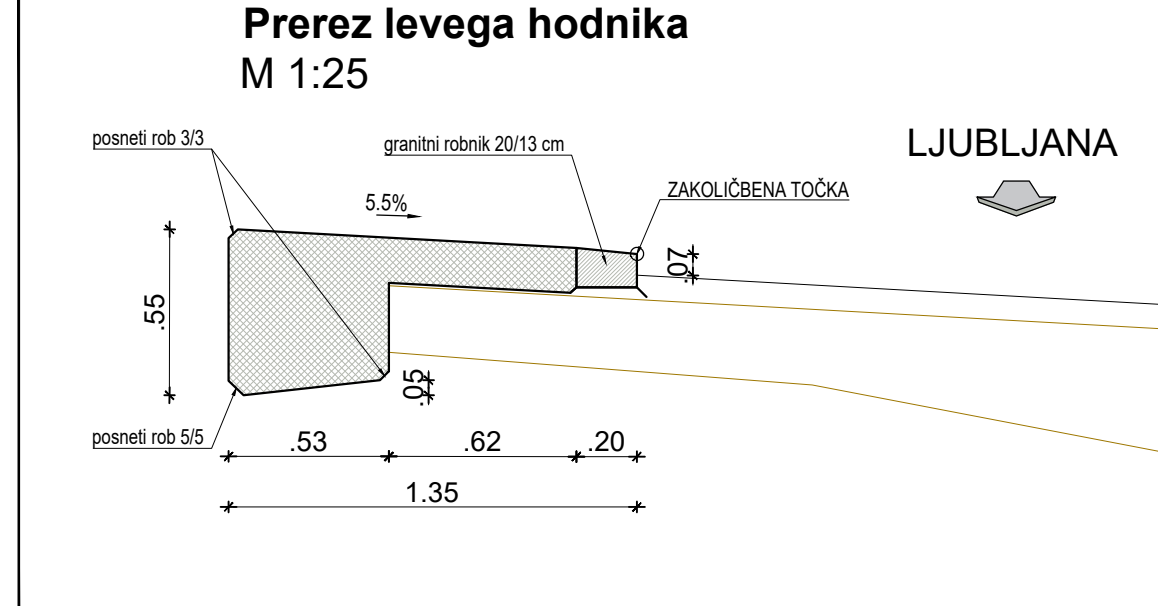


TLORIS VIADUKTA SMELAVC VA0789 - VA0790
OPAŽNI NAČRT HODNIKOV
M 1:250

VIADUKT SMELAVC L,
VA0790 - levi viadukt

NOVI HODNIK L=225.89 m'

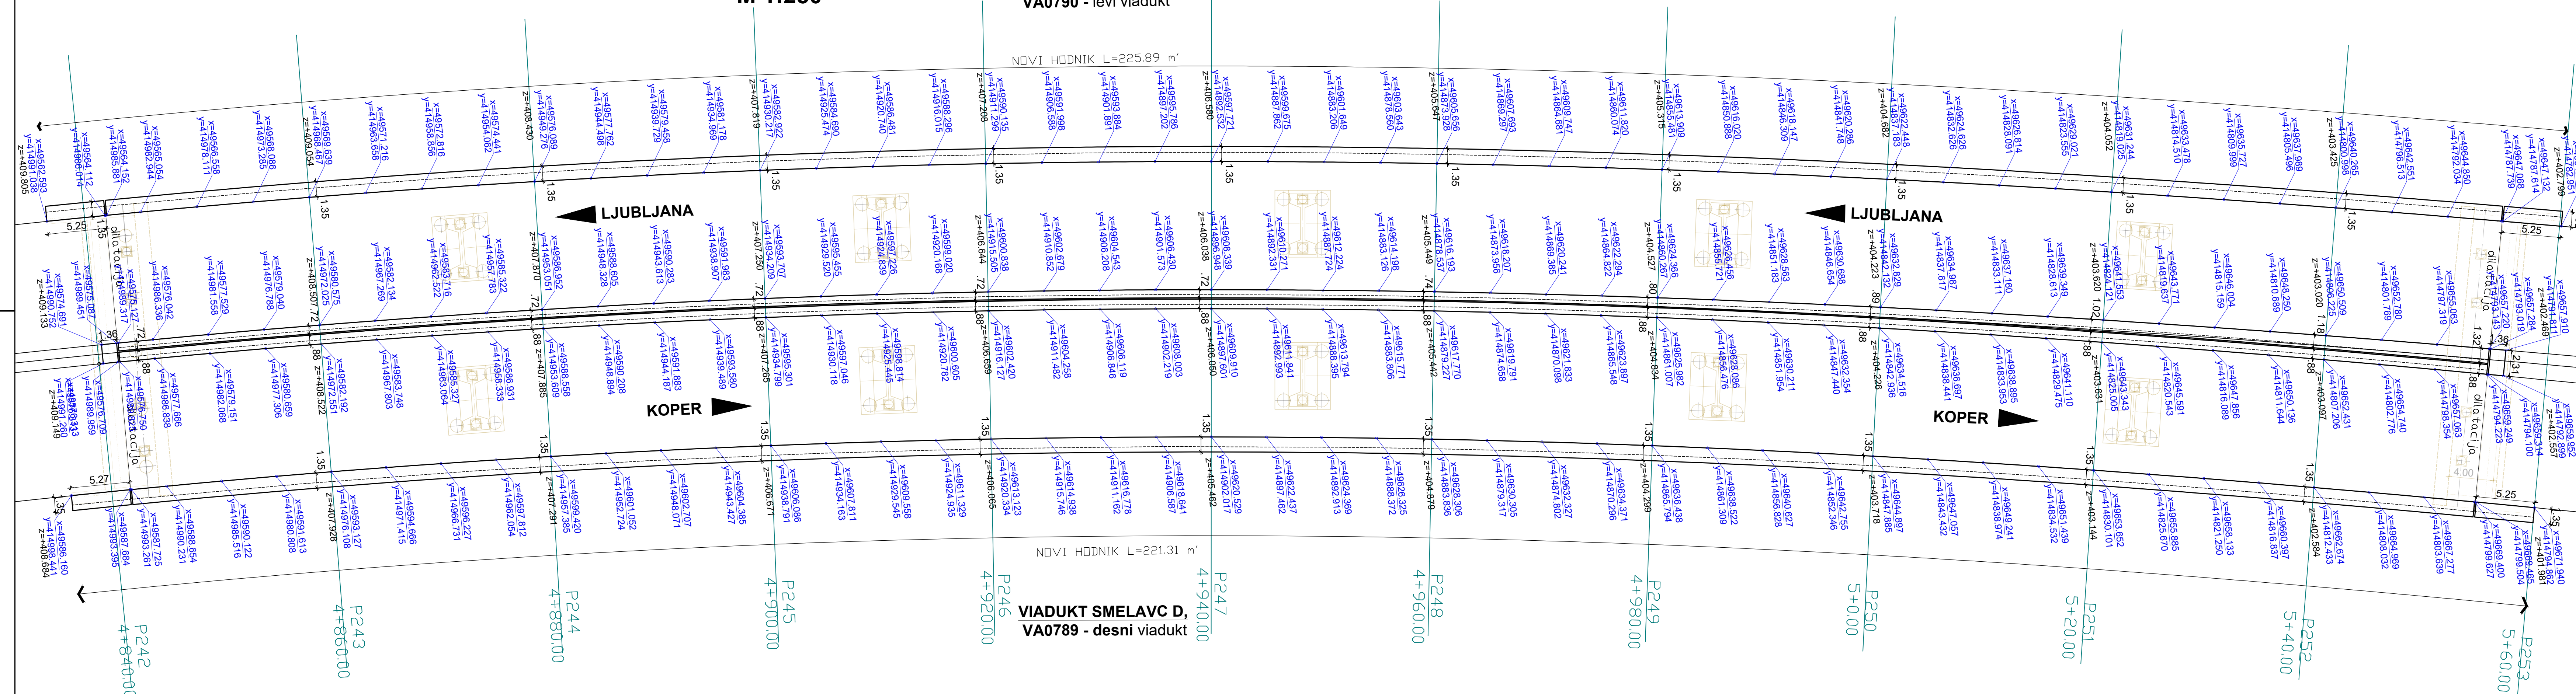

MATERIALI - VA0789 in VA0790

BETONI:

Hodniki z robnimi venci: C30/37, XD3, XF4, PV-II, D=16 mm, VB3.
Prehodne plošče-razširitev: C30/37, XC2, XD1, XF3, PV-II, Dmax 16 mm

ARMATURA:

Jeklo za armiranje: S500 B
Konstrukcijsko jeklo: S235-J2

Investitor:		DARS d.d. Ulica XIV. divizije 4 3000 Celje	
Naziv gradnje:		OBNOVA VOZIŠČA NA ODSEKIH AC A1/0061 IN A1/0061 KOZINA - CRNI KAL OD KM 0,270 DO KM 5,200 IN NA 1640 POČIVALIŠČU RAVNE	
Strokovno področje načrta:		Tehnični prikaz:	
2/2.11 Načrt rekonstrukcije objekta-Viadukt Smelavc L, VA0790		VIADUKT SMELAVC LEVO, VA0790 OPAŽNI NAČRT IN ZAKOLIČBA HODNIKOV Z ROBNIIMI VENCMI	
Vrsta dokumentacije:		Merilo: 1:250	
Izveček PZI za potrebe javnega naročanja		Datum: marec 2023	
Št. odseka:		Številka lista:	
0061		01	
0661		prostor za črtno kodo:	
1640			
arh. št.:		Šifra risbe:	
0094.00		G.261/G.206	
faza/objekt:			
003.2160			