

ZACETEK KRONE
2.4+83.34


61_124
2.4+80.00

61_125
2.5+0.00

61_126
2.5+20.00

61_127
2.5+40.00

61_128
2.5+60.00

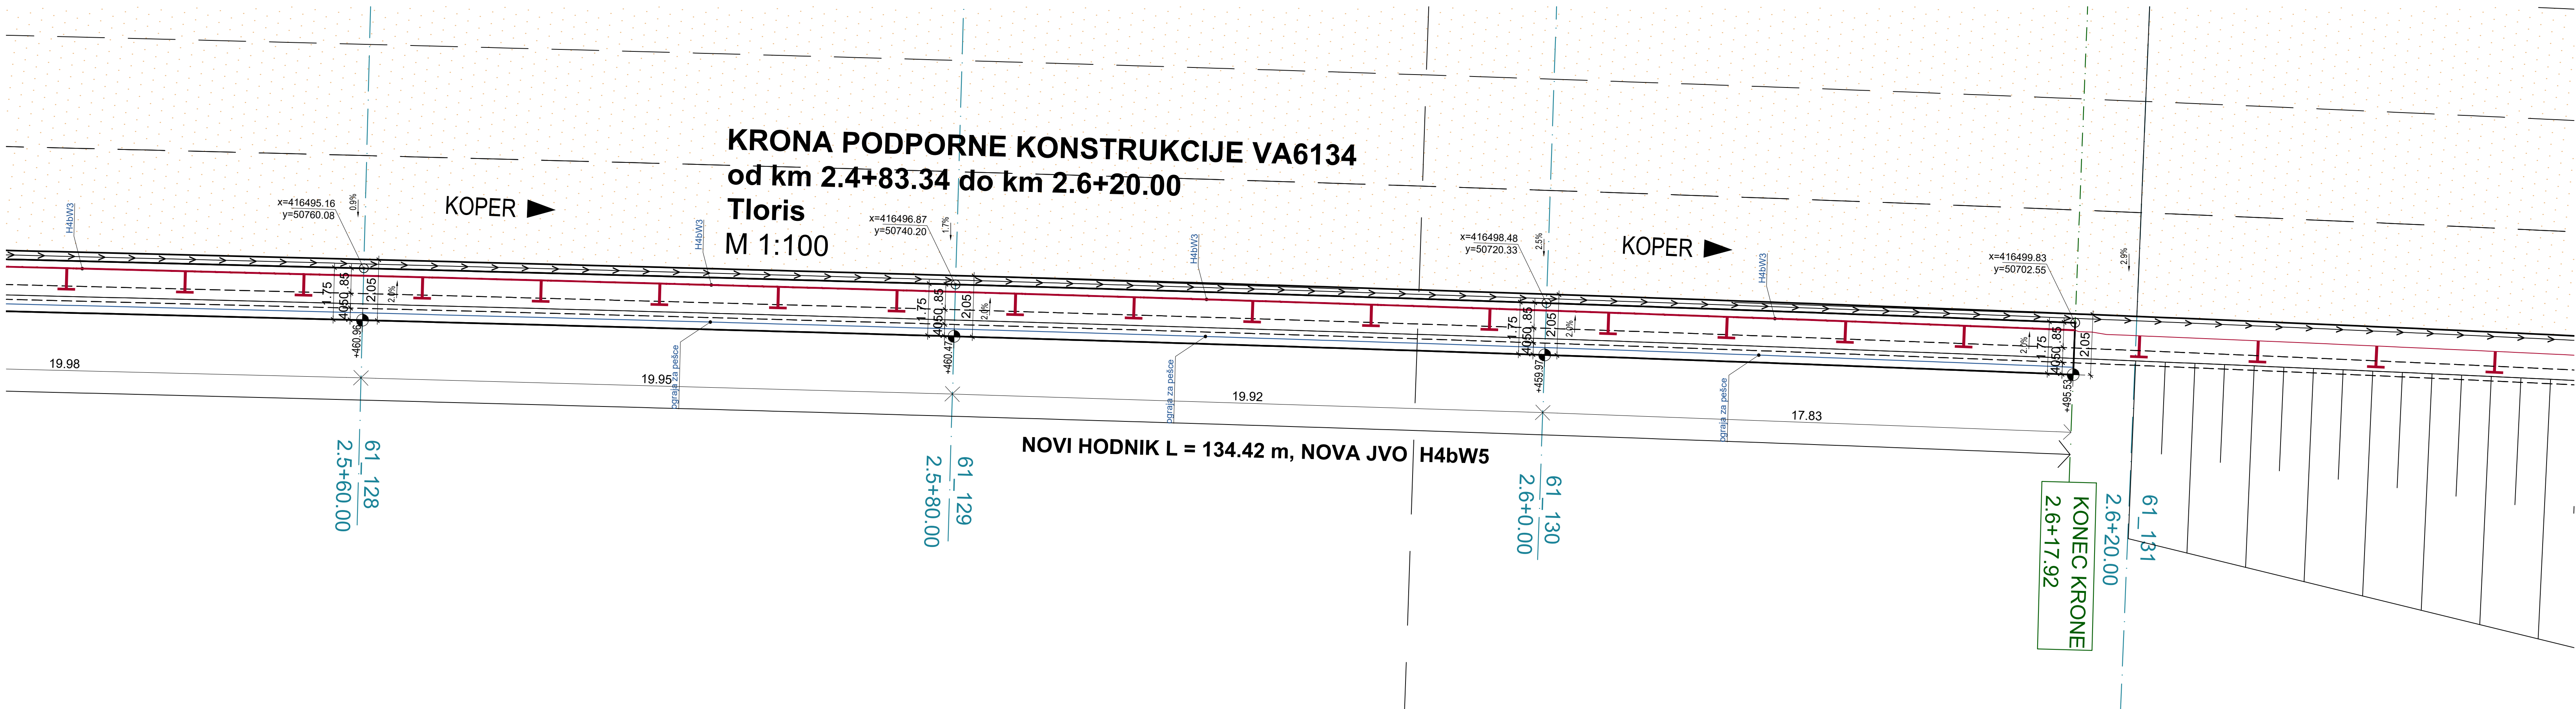

KONEC KRONE
2.6+17.92

61_131
2.6+20.00

BETON KRONE PODPORNE KONSTRUKCIJE: C30/37, XD3, XF4, PV-II, D=16 mm
ARMATURA: B500 (B); a=4,5 cm

Investitor: DARS		DARS d.d. Ulica XIV. divizije 4 3000 Celje	
Naziv projekta: OBNOVA VOZIŠČA NA ODSEKIH AC A1/0061 IN A1/0061 KOZINA - CRNI KAL OD KM 0.270 DO KM 5.200 IN NA 1640 POCIVALJCU RAVNE		Tehnični projekt: PODPORNA KONSTRUKCIJA VA6134 Tloris z zakoličbo	
Osnovna podlaga načrta: 2-2.14 Načrti podpornih in opornih konstrukcij - VA6134		Merilo: 1:100	
Vrsta dokumentacije: Izvelek PZI za potrebe javnega naročanja		Datum: marec 2023, oktober 2023	Število listov: 2
Št. odseka: 0061 0661 1640	arh. št.: 0094.00	razpisni št.: 003.2162	šifra risbe: G.220
prostor za črtno kodo			