


3-7 PODVOZ KOZINA, VA 0591 in VA 0592

KARAKTERISTIČNI PREČNI PREREZ

M 1:50

OBSTOJEČE STANJE

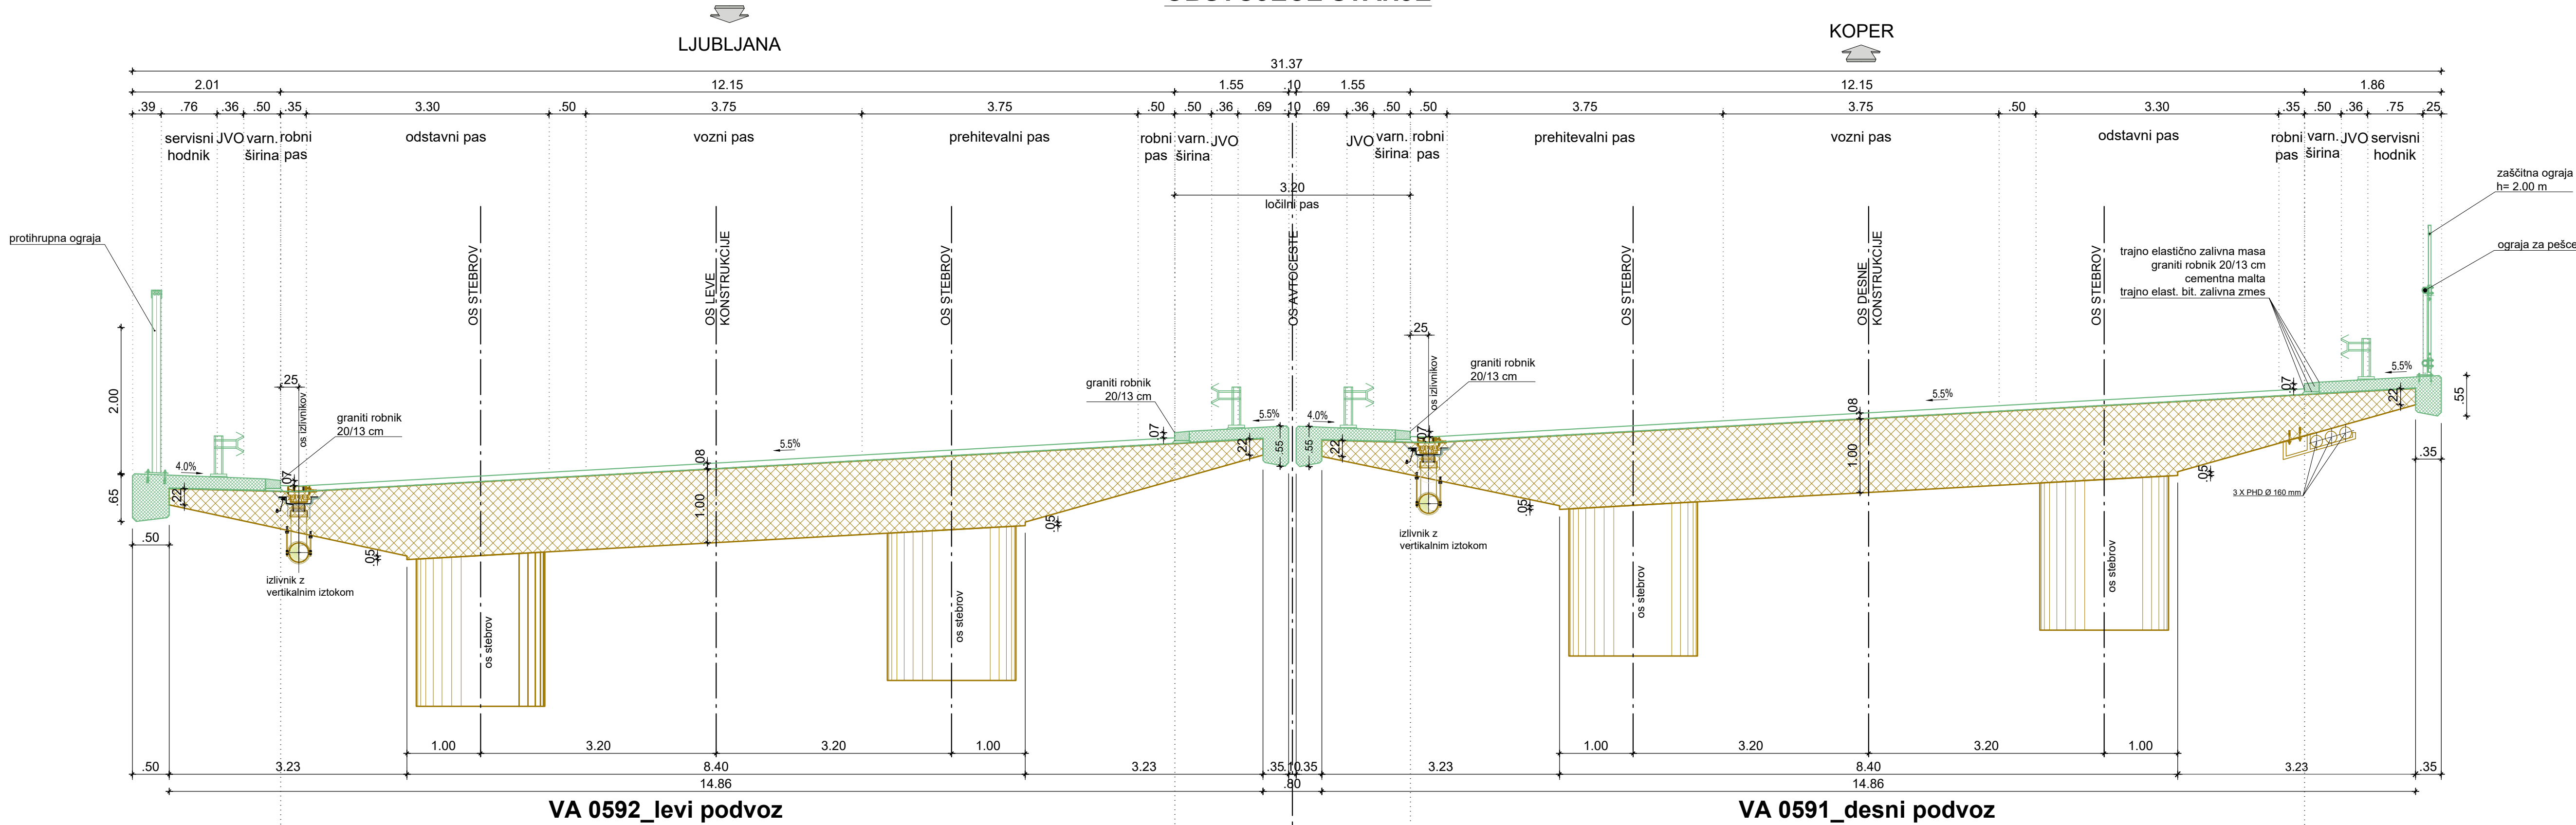


VA 0592\_levi podvoz

VA 0591\_desni podvoz

LEGENDA


- NOVA AB KONSTRUKCIJA
- OBSTOJEČA AB KONSTRUKCIJA
- RUŠENJE OBSTOJEČE KONSTRUKCIJE
- NOVE OGRAJE

NOVO STANJE

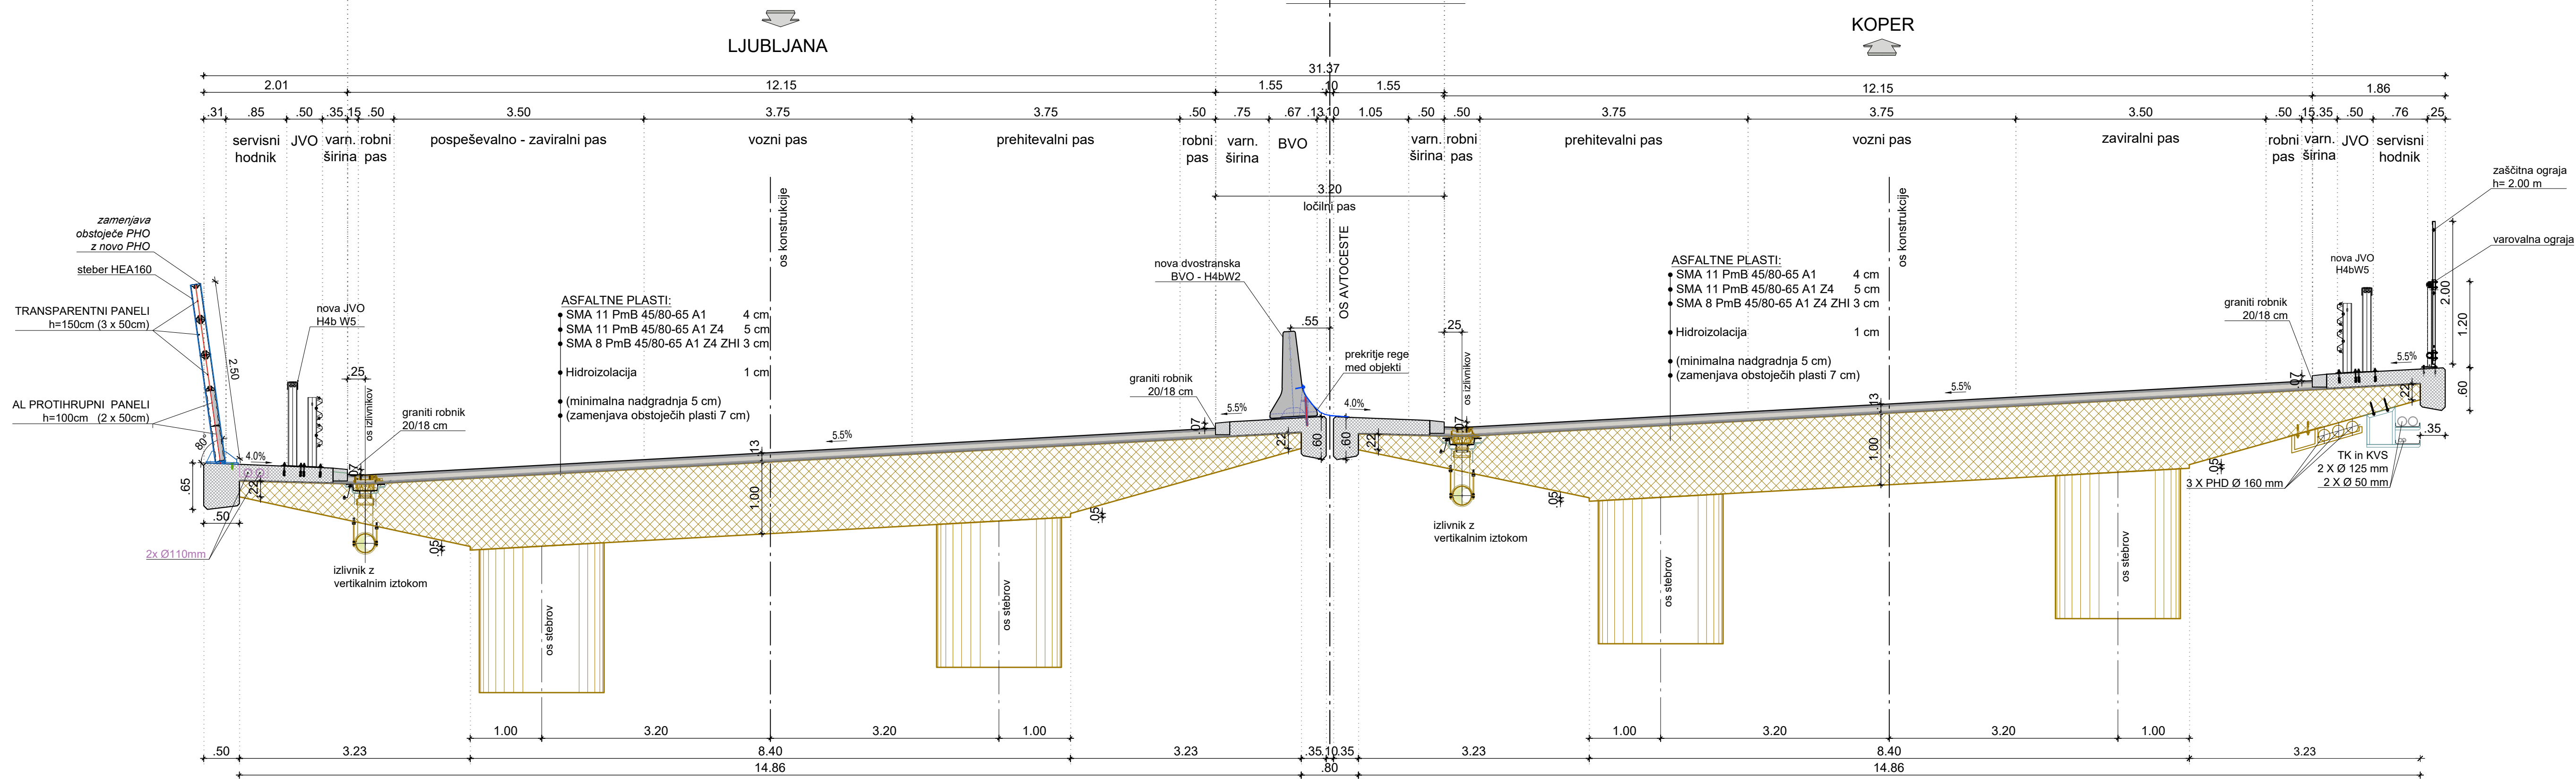

VA 0592\_levi podvoz

VA 0591\_desni podvoz

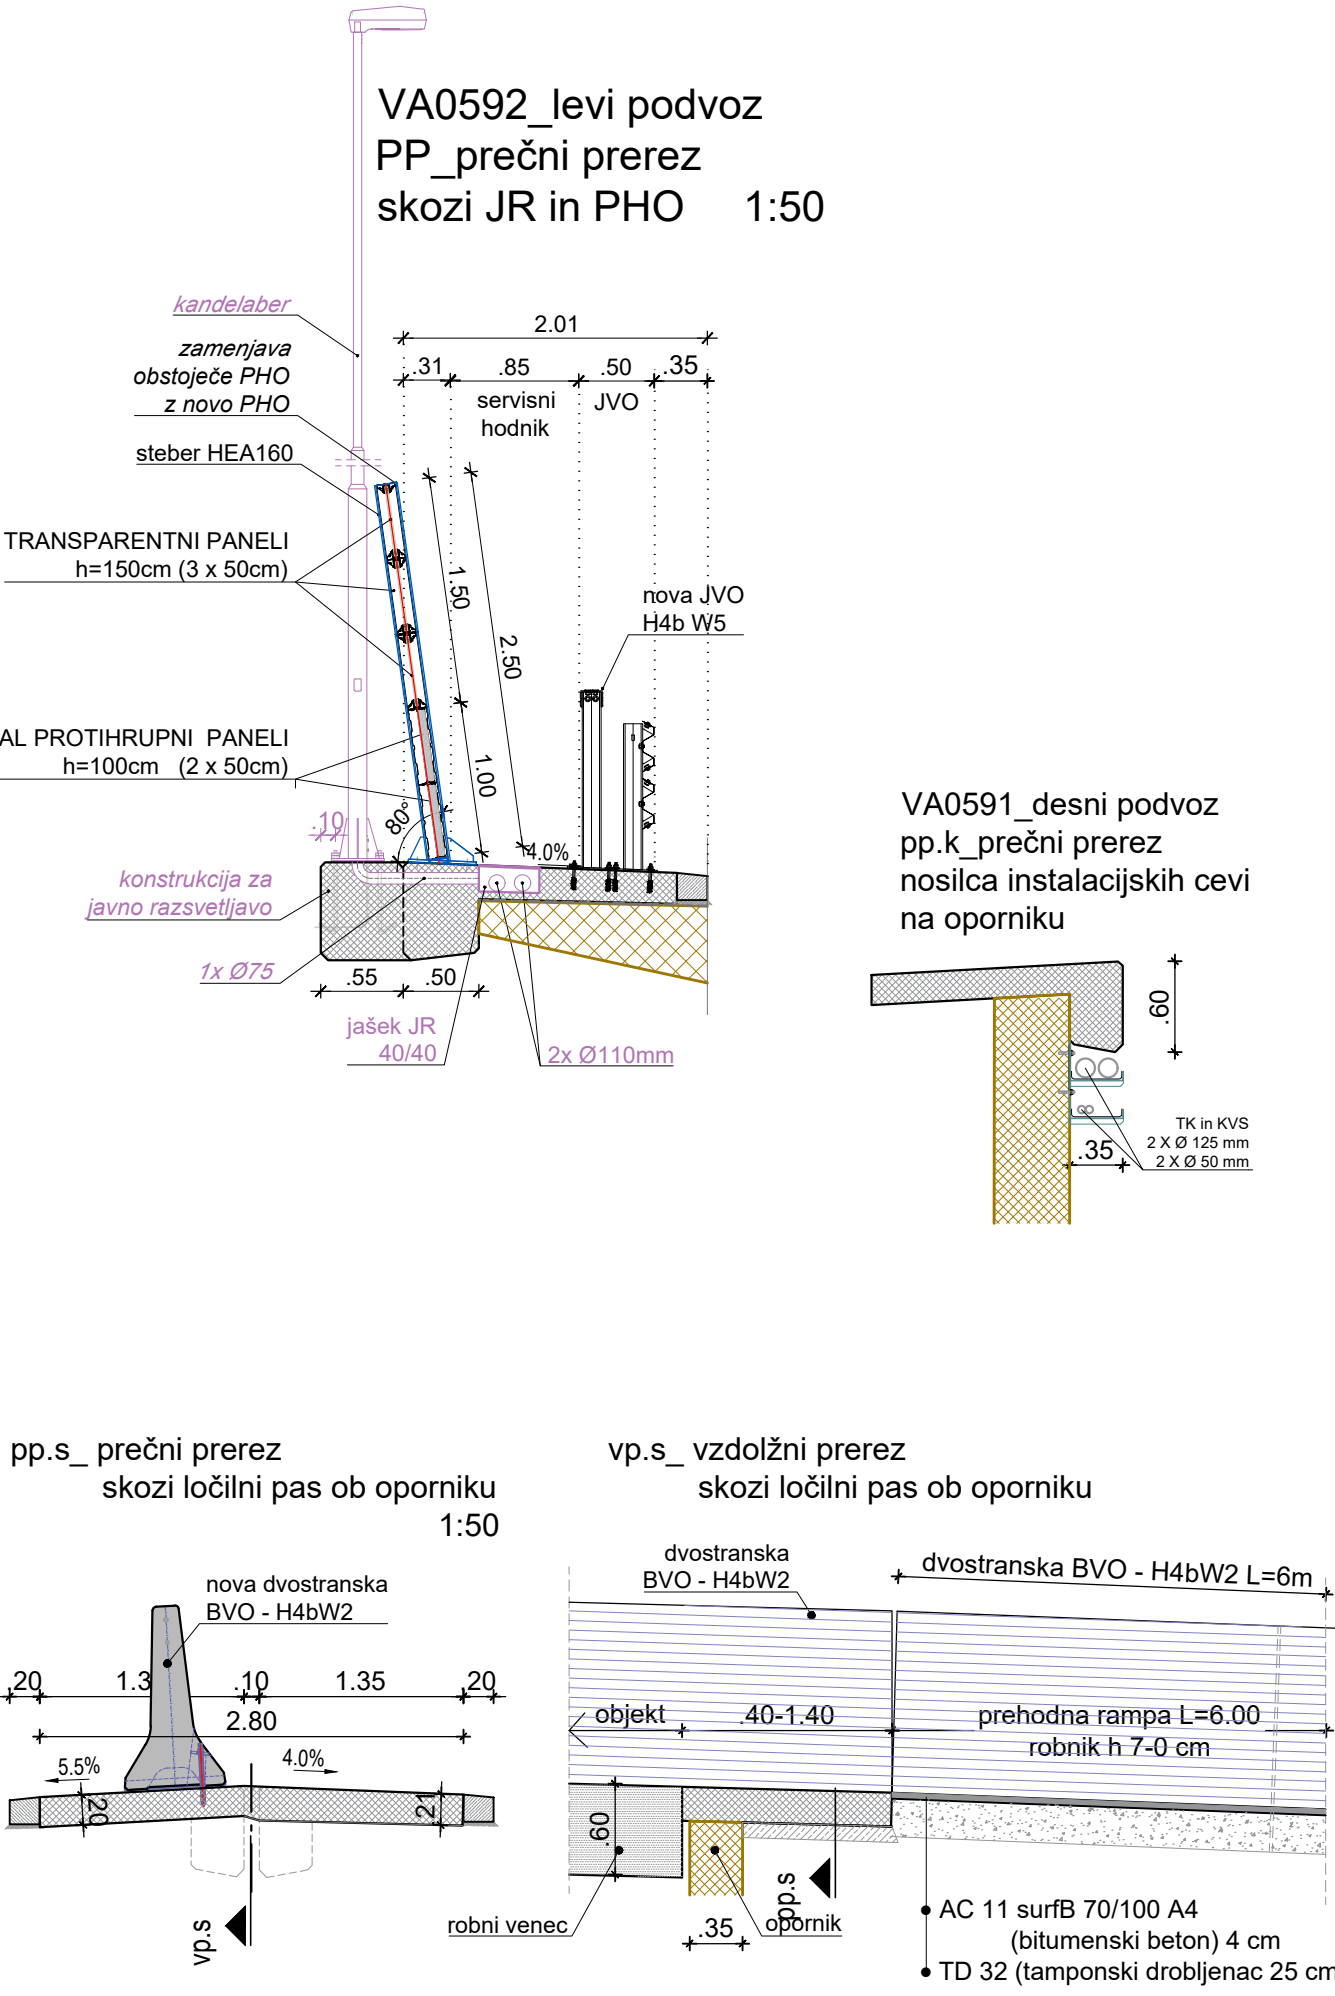

MATERIALI

BETONI:  
Hodniki z robnimi venci: C30/37, XD3, XF4, PV-II, D=16 mm, VB3  
Beton AB vezi v plošči: C30/37, XC2, XD1, XF2, PV-II, Dmax 16 mm

ARMATURA:  
Jeklo za armiranje: S500 B  
Konstrukcijsko jeklo: S235-J2

Investitor:		DARS d.d. Ulica XIV. divizije 4 3000 Celje	
Naziv gradnje:		Podvoz Kozina L, VA0592	
OBNOVA VOZIŠČA NA ODSEKIH AC A1/0061 IN A1/0061 KOZINA - CRNI KAL OD KM 0,270 DO KM 5,200 IN NA 1640 POČIVALISČU RAVNE		Karakteristični prečni prerez - obstoječe in novo stanje	
Številna področja načrta:		Merklo: 1:50	
Vrsta dokumentacije:		Datum: marec 2023, oktober 2023	
Izvedek PZI za potrebe javnega naročanja		Številka lista: 3	
0: odobila:	1: 0:	2: odobila:	3: 0:
0061	0094.00	003.2160	G.231
0661			
1640			