


TLORIS VIADUKTA KLANEC VA0602 - VA0603
PRIKAZ NOVEGA STANJA
M 1:200

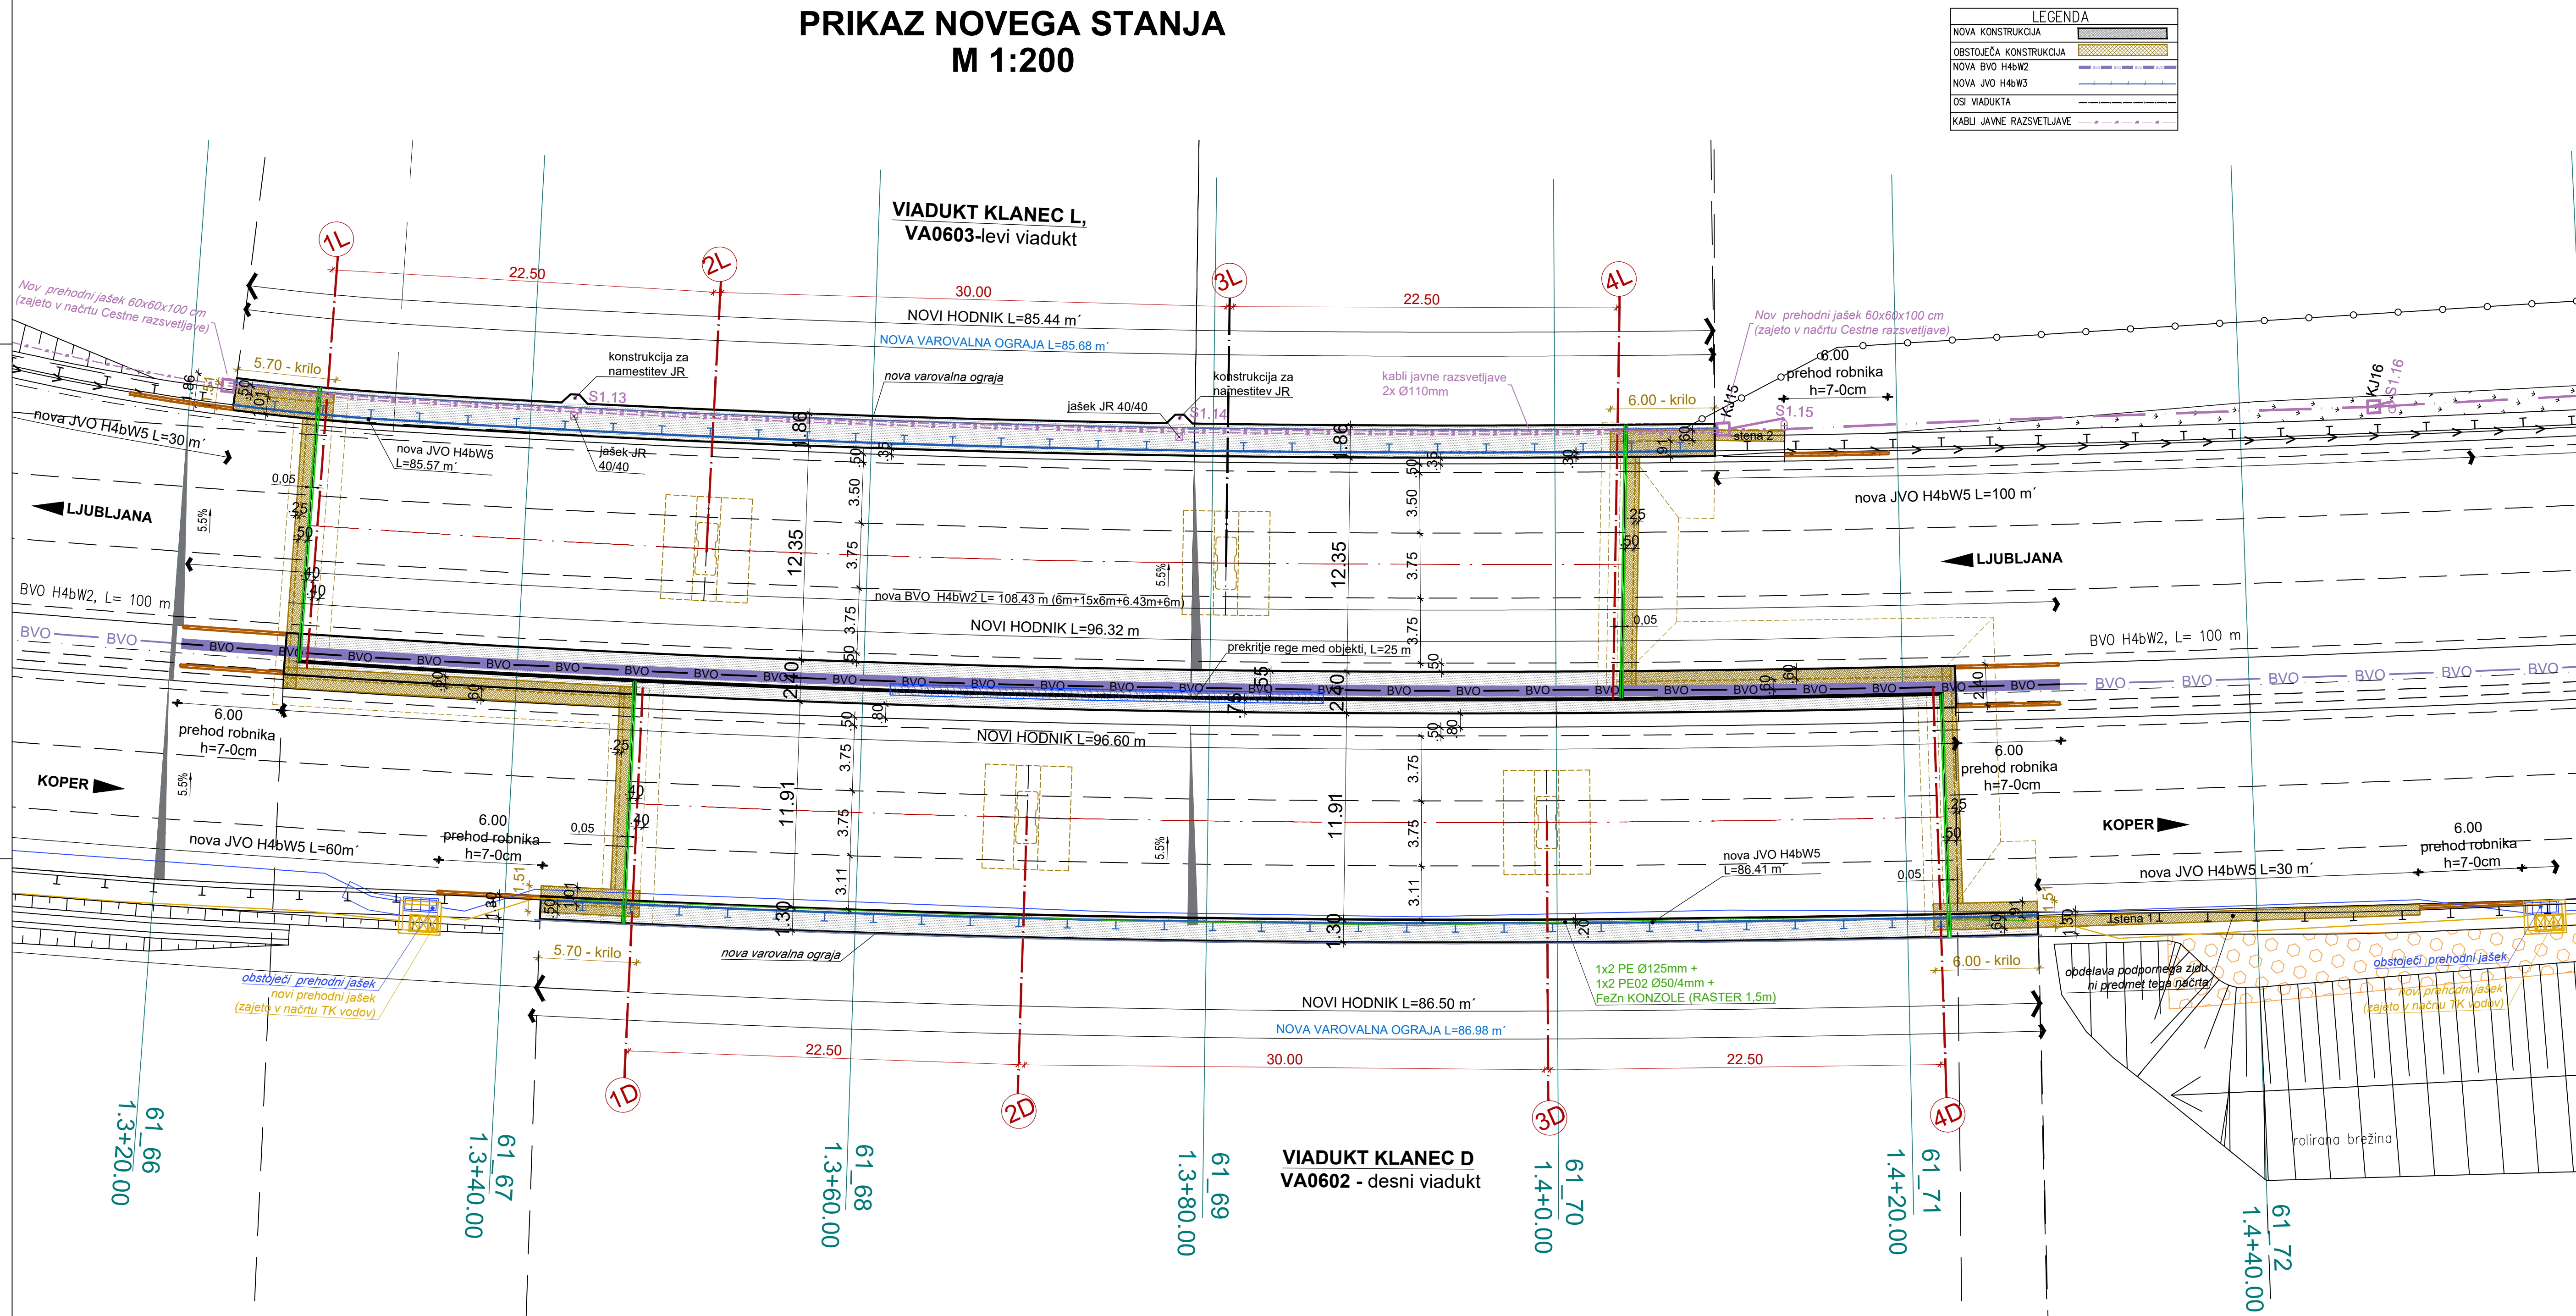

MATERIALI - LEVI VIADUKT

BETONI:

Hodniki z robnimi venci: C30/37, XD3, XF4, PV-II, D=16 mm, VB3
Beton AB vezi v plošči: C30/37, XC2, XD1, XF2, PV-II, Dmax 16 mm

ARMATURA:

Jeklo za armiranje: S500 B
Konstrukcijsko jeklo: S235-J2

Investitor:		DARS d.d. Ulica XIV. divizije 4 3000 Celje	
Naziv gradnje:		VIADUKT KLANEC L, VA0603 TLORIS - NOVO STANJE	
OBNOVA VOZIŠČA NA ODSEKIH AC A1/0061 IN A1/0061 KOZINA - CRNI KAL OD KM 0,270 DO KM 5,200 IN NA 1640 POČIVALISČU RAVNE		Tehnični prikaz:	
Slikovno področje načrta:		Merklo: 1:200	
Vrsta dokumentacije:		Datum: marec 2023, oktober 2023	
Izloček PZI za potrebe javnega naročanja		Številka lista: 2	
Sk. zbirka: 0061 0061 1640	Sk. št.: 0094.00	Sk. zbirka: 003.2160	Sk. št.: 6.220
prostor za črtno kodo:			