


6-1 VIADUKT "KLANEC" - VA 0602 in VA 0603

KARAKTERISTIČNI PREČNI PREREZ  
M 1:50

OBSTOJEČE STANJE

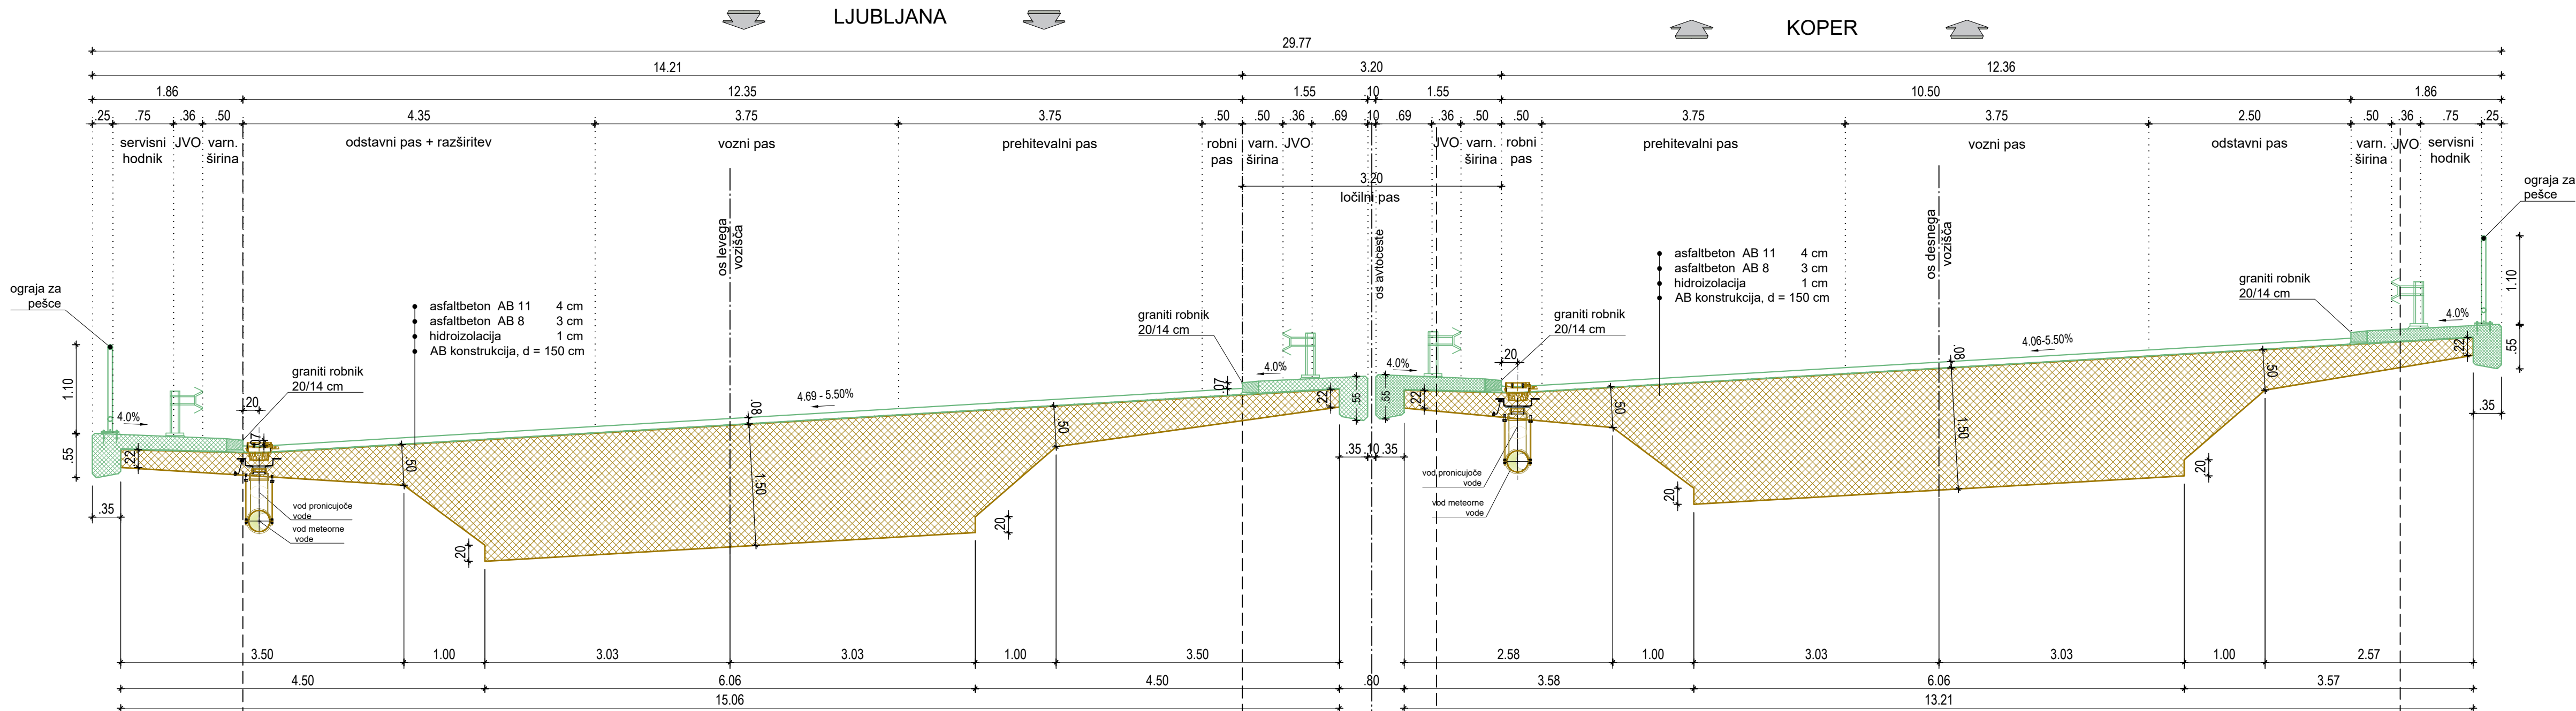


levi viadukt  
VA 0603

desni viadukt  
VA 0602


LEGENDA

- OBSTOJEČA AB KONSTRUKCIJA
- RUŠENJE OBSTOJEČE KONSTRUKCIJE


VA0603\_levi viadukt  
PP\_prečni prerez  
M: 1:50

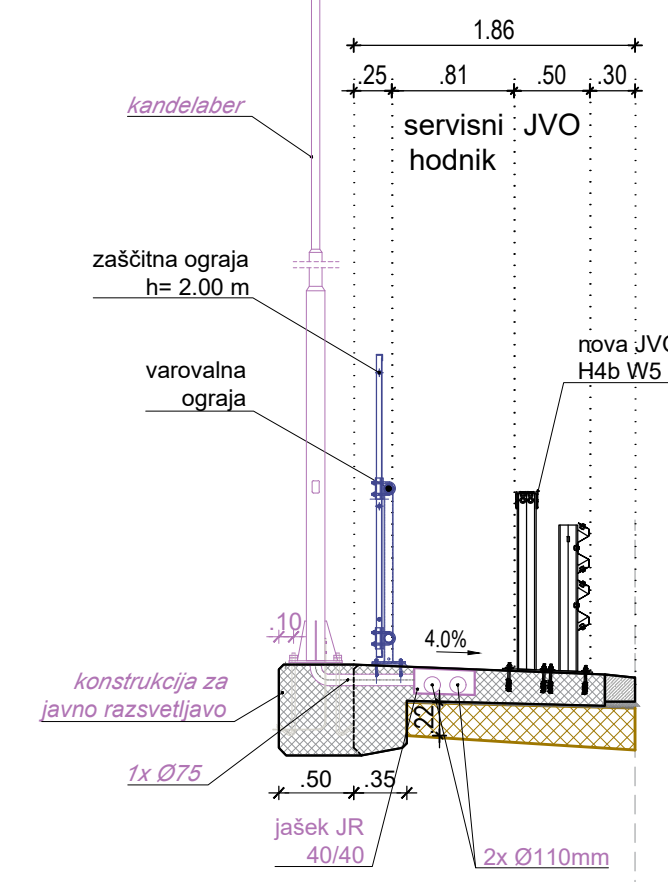


VA0602\_desni viadukt  
pp\_k\_prečni prerez  
nosilca instalacijskih cevi  
na oporniku

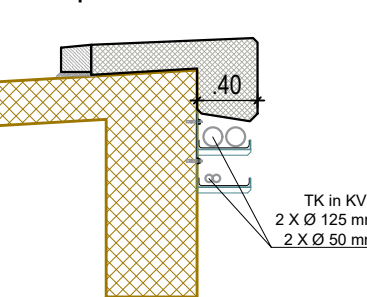


pp.s.\_prečni prerez  
skozi ločilni pas ob oporniku  
1:50

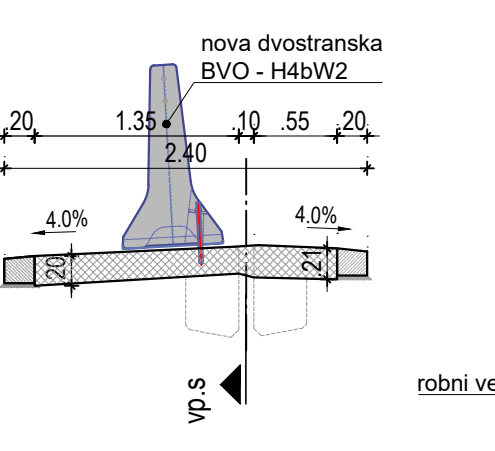

vp.s.\_vzdolžni prerez  
skozi ločilni pas ob oporniku  
1:50

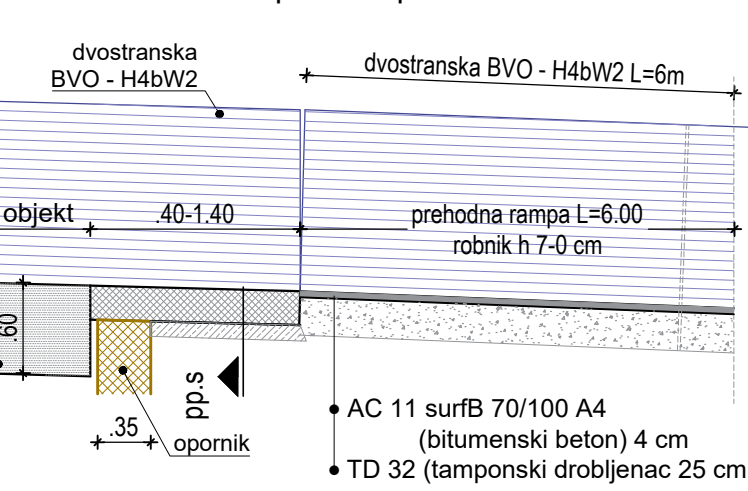

NOVO STANJE

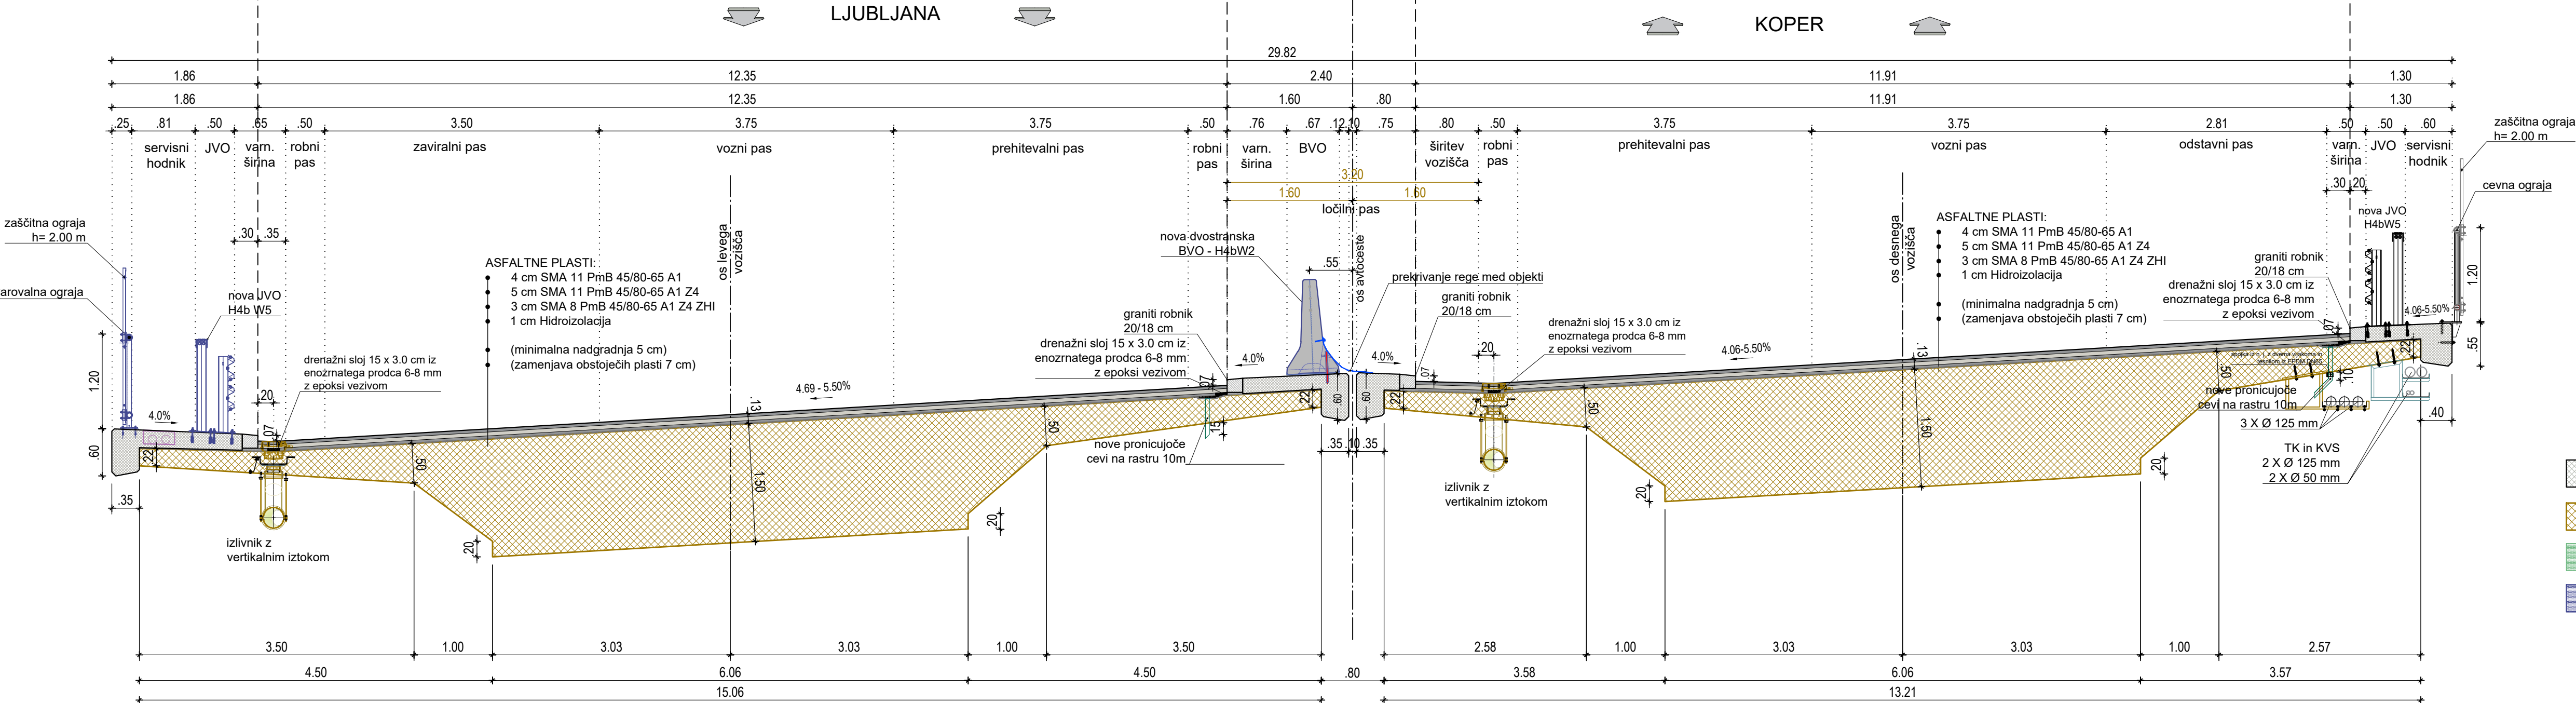

levi viadukt  
VA 0603

desni viadukt  
VA 0602

LEGENDA

- NOVA AB KONSTRUKCIJA
- OBSTOJEČA AB KONSTRUKCIJA
- RUŠENJE OBSTOJEČE KONSTRUKCIJE
- NOVE OGRAJE

MATERIALI - LEVI VIADUKT

BETONI:  
Hodniki z robnimi venci: C30/37, XD3, XF4, PV-II, D=16 mm, VB3  
Beton AB vezi v plošči: C30/37, XC2, XD1, XF2, PV-II, Dmax 16 mm

ARMATURA:  
Jeklo za armiranje: S500 B  
Konstrukcijsko jeklo: S235-J2

Investitor:	DARS d.d. Ulica XIV. divizije 4 3000 Celje	Tehnični prikaz:	VIADUKT KLANEC L, VA0603 KARAKTERISTIČNI PREČNI PREREZ-obstoječe in novo stanje
Nadizvedba:	OBNOVA VOZIŠČA NA ODSEKIH AC A1/0061 IN A1/0061 KOZINA - CRNI KAL OD KM 0,270 DO KM 5,200 IN NA 1640 POČIVALISCU RAVNE	Merilo:	1:50
Strokovno področje nadzora:	2/2.3 Nadz. rekonstrukcije objekta-Viadukt Klanec L,VA0603	Datum:	marec 2023; oktober 2023
Vrsta dokumentacije:	Izvešek P21 za potrebe javnega naročanja	Število listov:	4
Izvedba:	0061 0061 1640	am. št.:	0094.00
Proj. št.:	003.2160	Šifra risbe:	G.231
Projektor:	za črtno kodo:		