


TLORIS VIADUKTA KLANEC VA0602 - VA0603
PRIKAZ NOVEGA STANJA
M 1:200

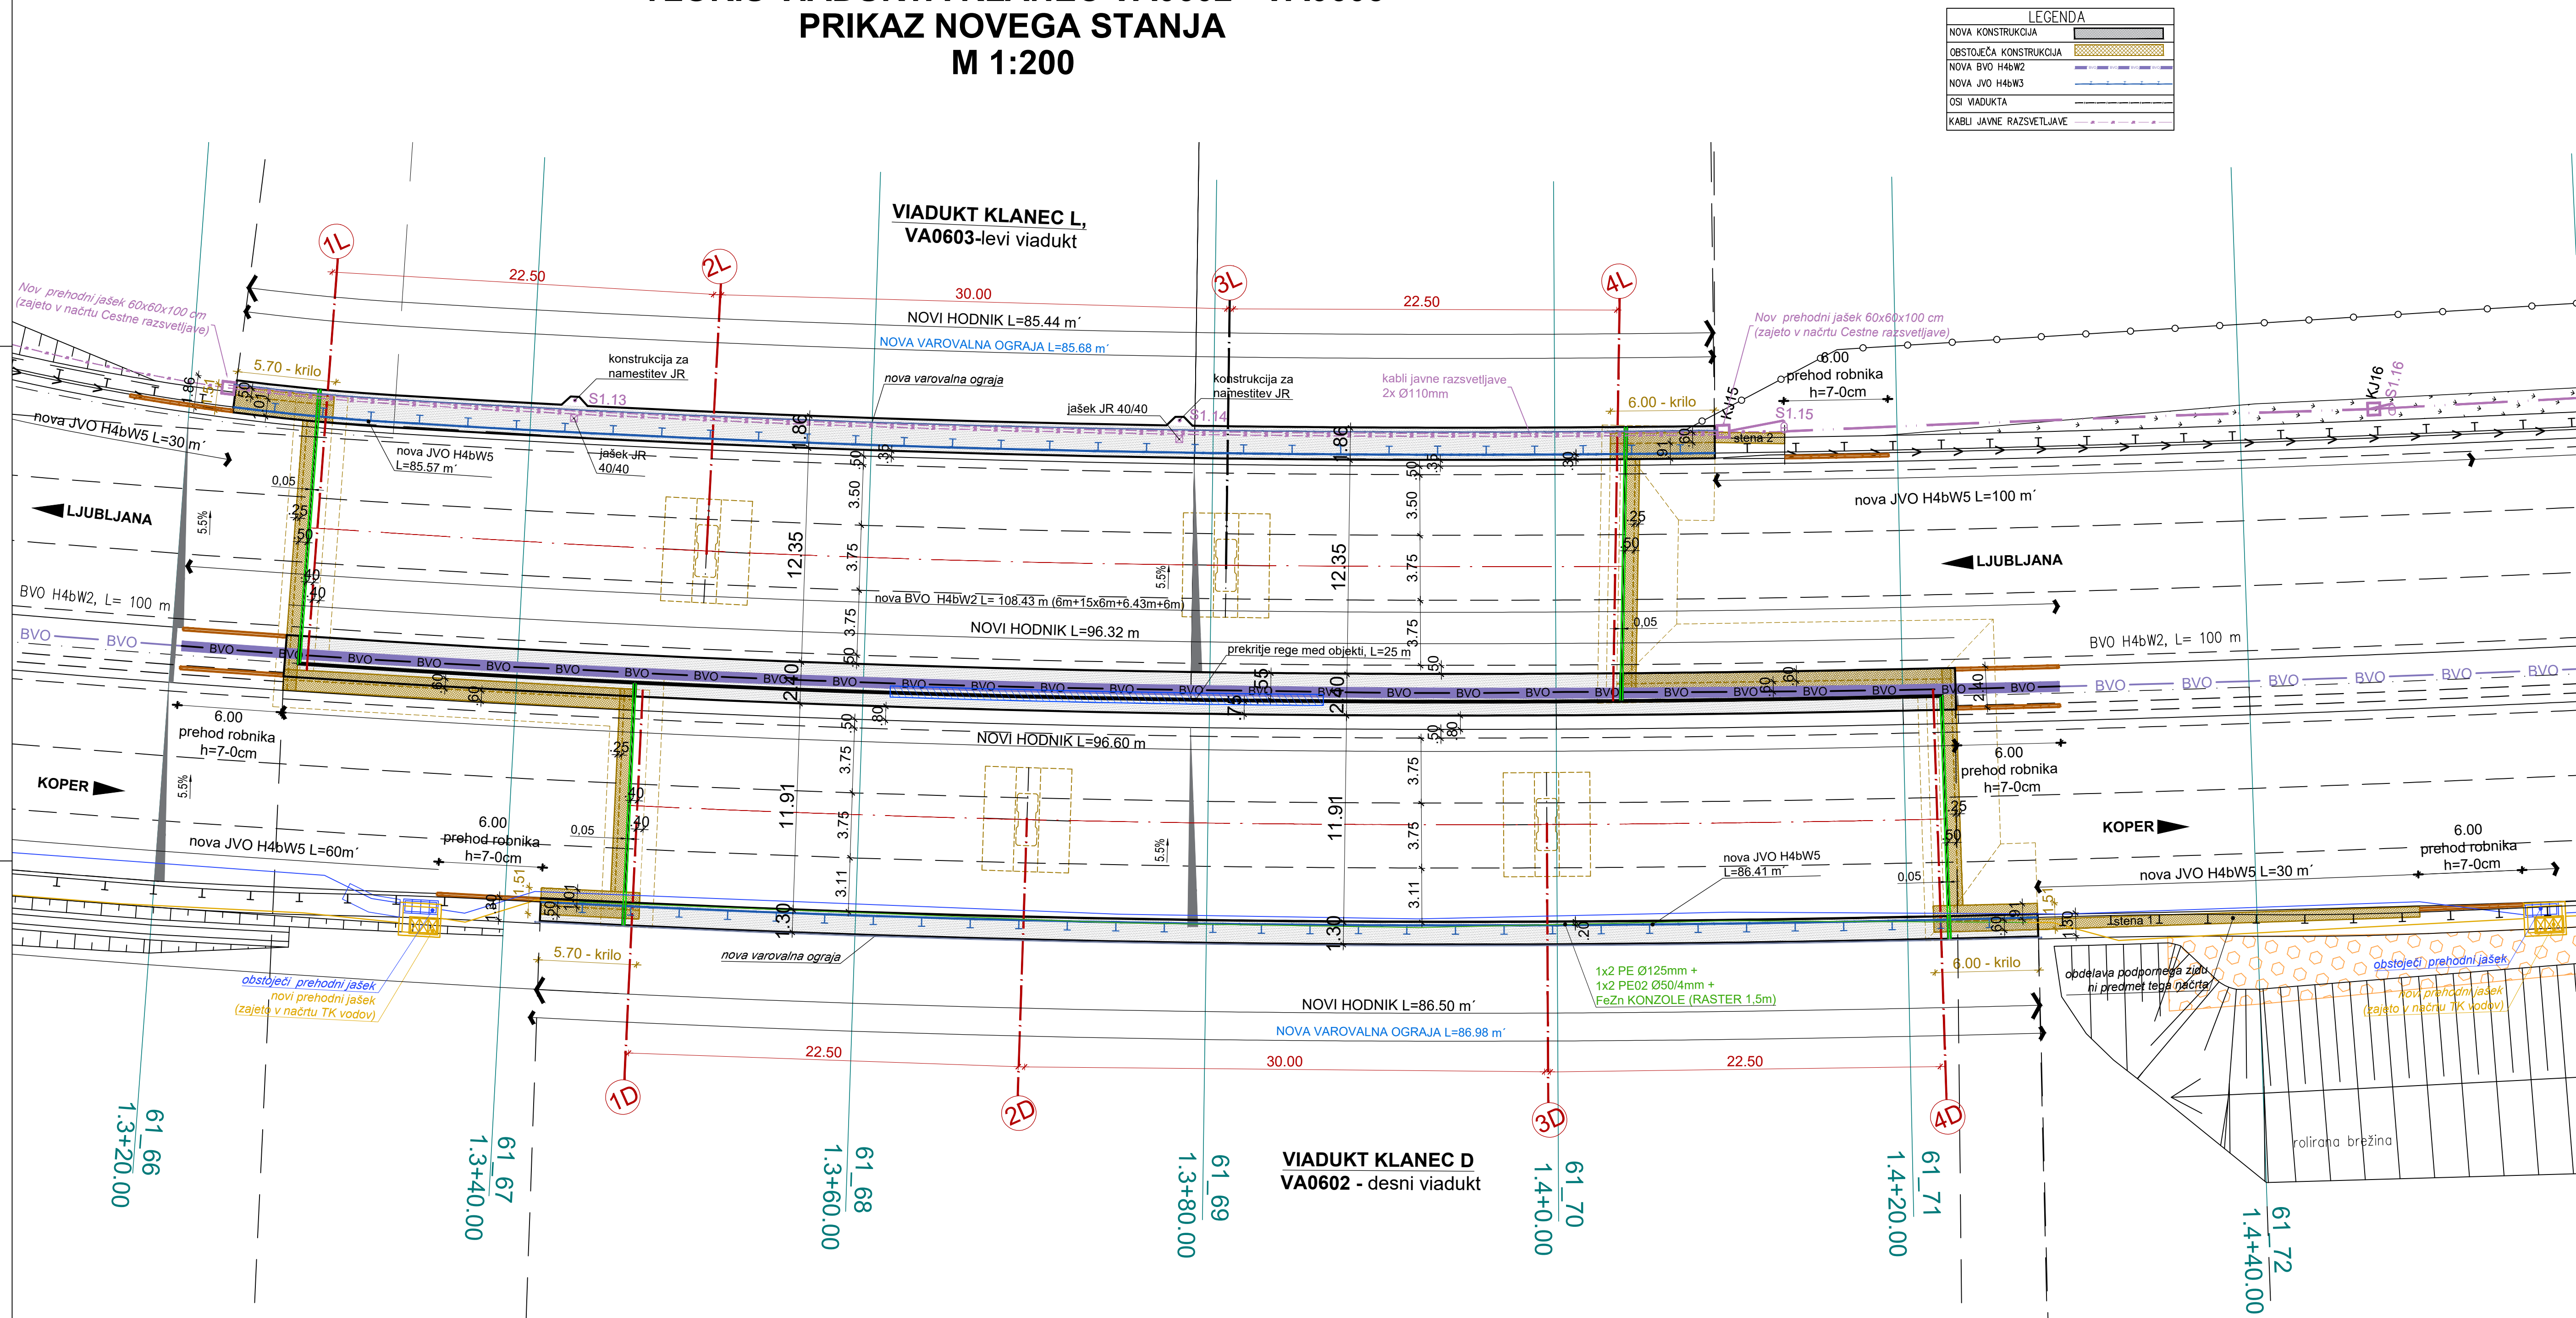

MATERIALI - DESNI VIADUKT

BETONI:

Hodniki z robnimi venc: C30/37, XD3, XF4, PV-II, D=16 mm, VB3.
Beton AB vezi v plošči: C30/37, XC2, XD1, XF2, PV-II, Dmax 16 mm
Prehodne plošče-razširitev: C30/37, XC2, XD1, XF3, PV-II, Dmax 16 mm

ARMATURA:

Jeklo za armiranje: S500 B
Konstrukcijsko jeklo: S235-J2

Investitor:		DARS d.d. Ulica XIV. divizije 4 3000 Celje	
Naziv gradnje:		VIADUKT KLANEC D, VA0602 TLORIS - NOVO STANJE	
OBNOVA VOZIŠČA NA ODSEKIH AC A1/0061 IN A1/0061 KOZINA - CRNI KAL OD KM 0,270 DO KM 5,200 IN NA 1640 POČIVALISČU RAVNE		Tehnični prikaz:	
Št. projekta:		Št. lista:	
0061		2	
0061		2	
1640		2	
Merklo:		Št. lista:	
1:200		2	
Datum:		Št. lista:	
marec 2023, oktober 2023		2	
Izvedek PZI za potrebe javnega naročanja		Št. lista:	
0061		2	
0094.00		2	
003.2160		2	
Št. lista:		Št. lista:	
6.220		2	
prostor za črtno kodo:		prostor za črtno kodo:	