


6-1 VIADUKT "KLANEC" - VA 0602 in VA 0603

KARAKTERISTIČNI PREČNI PREREZ
M 1:50

OBSTOJEČE STANJE

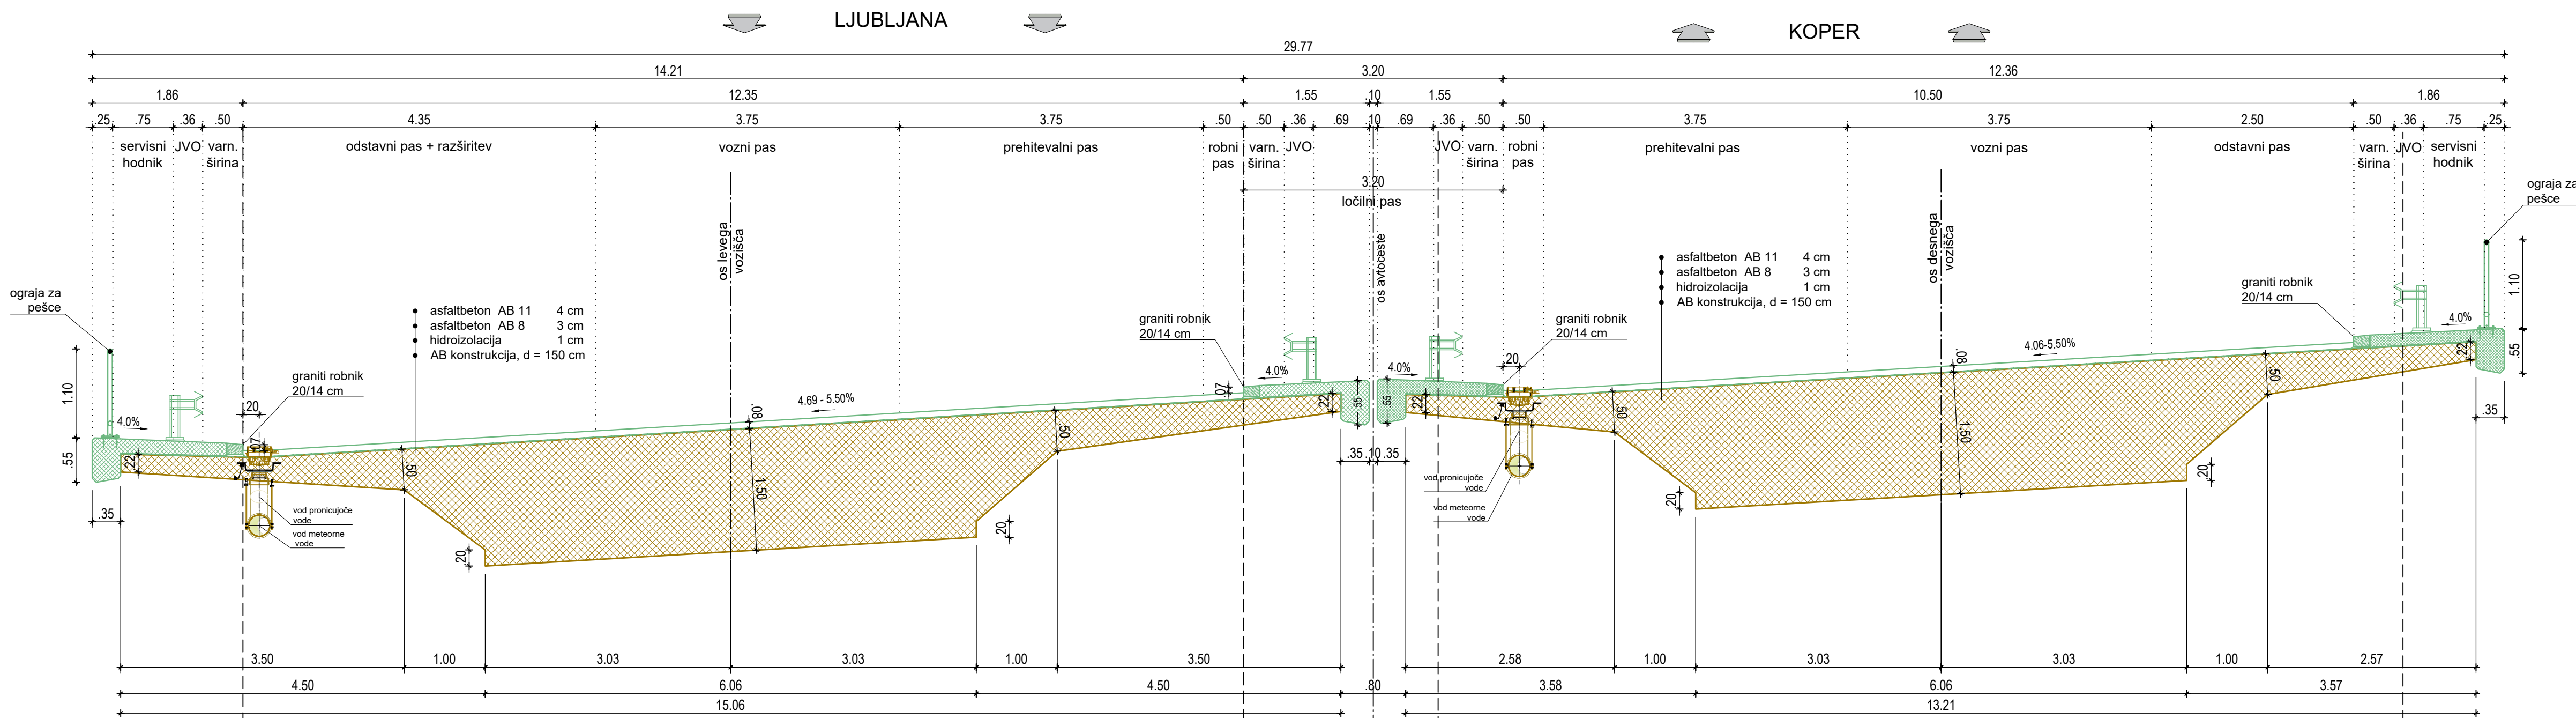


levi viadukt
VA 0603

desni viadukt
VA 0602


LEGENDA

- OBSTOJEČA AB KONSTRUKCIJA
- RUŠENJE OBSTOJEČE KONSTRUKCIJE


VA0603_levi viadukt
PP_prečni prerez
M; 1:50

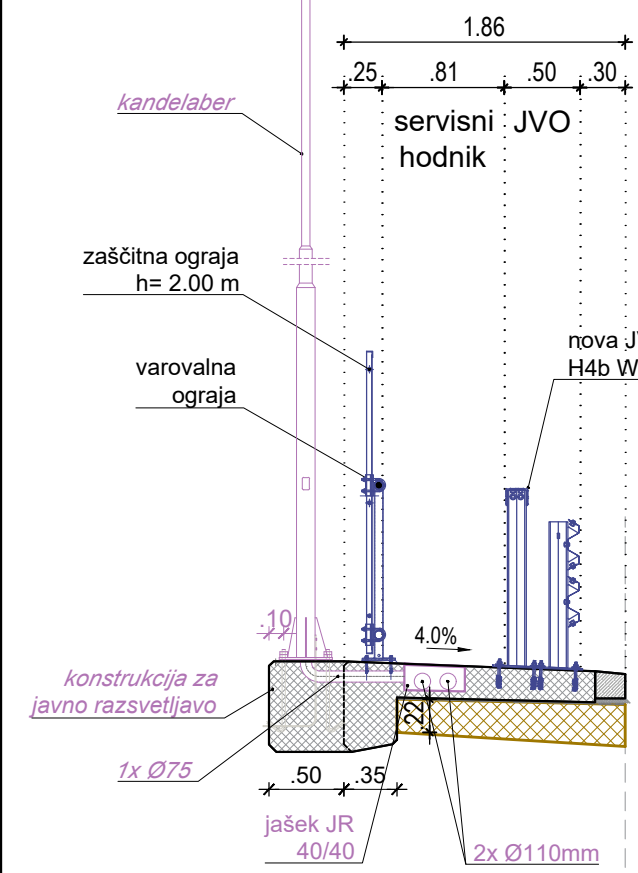


VA0602_desni viadukt
pp.k_prečni prerez
nosilca instalacijskih cevi
na oporniku

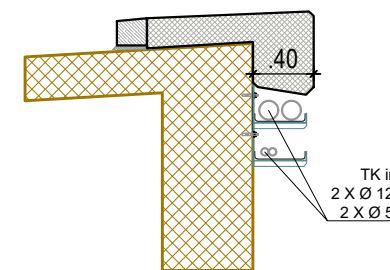


pp.s._prečni prerez
skozi ločilni pas ob oporniku
1:50

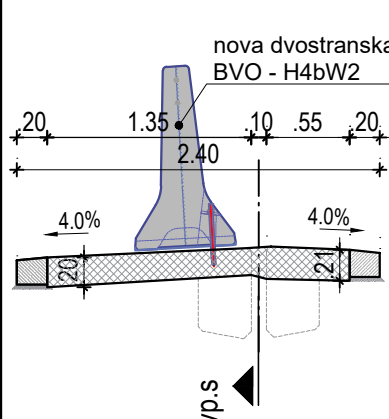

vp.s._vzdolžni prerez
skozi ločilni pas ob oporniku

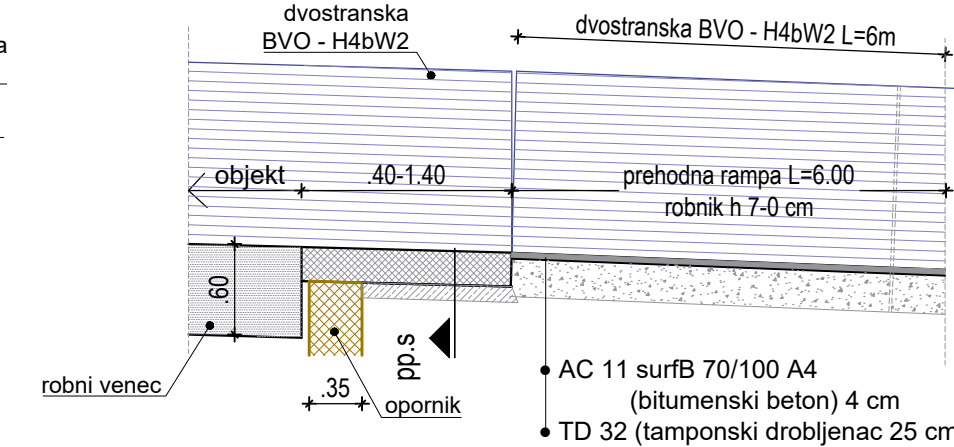

NOVO STANJE

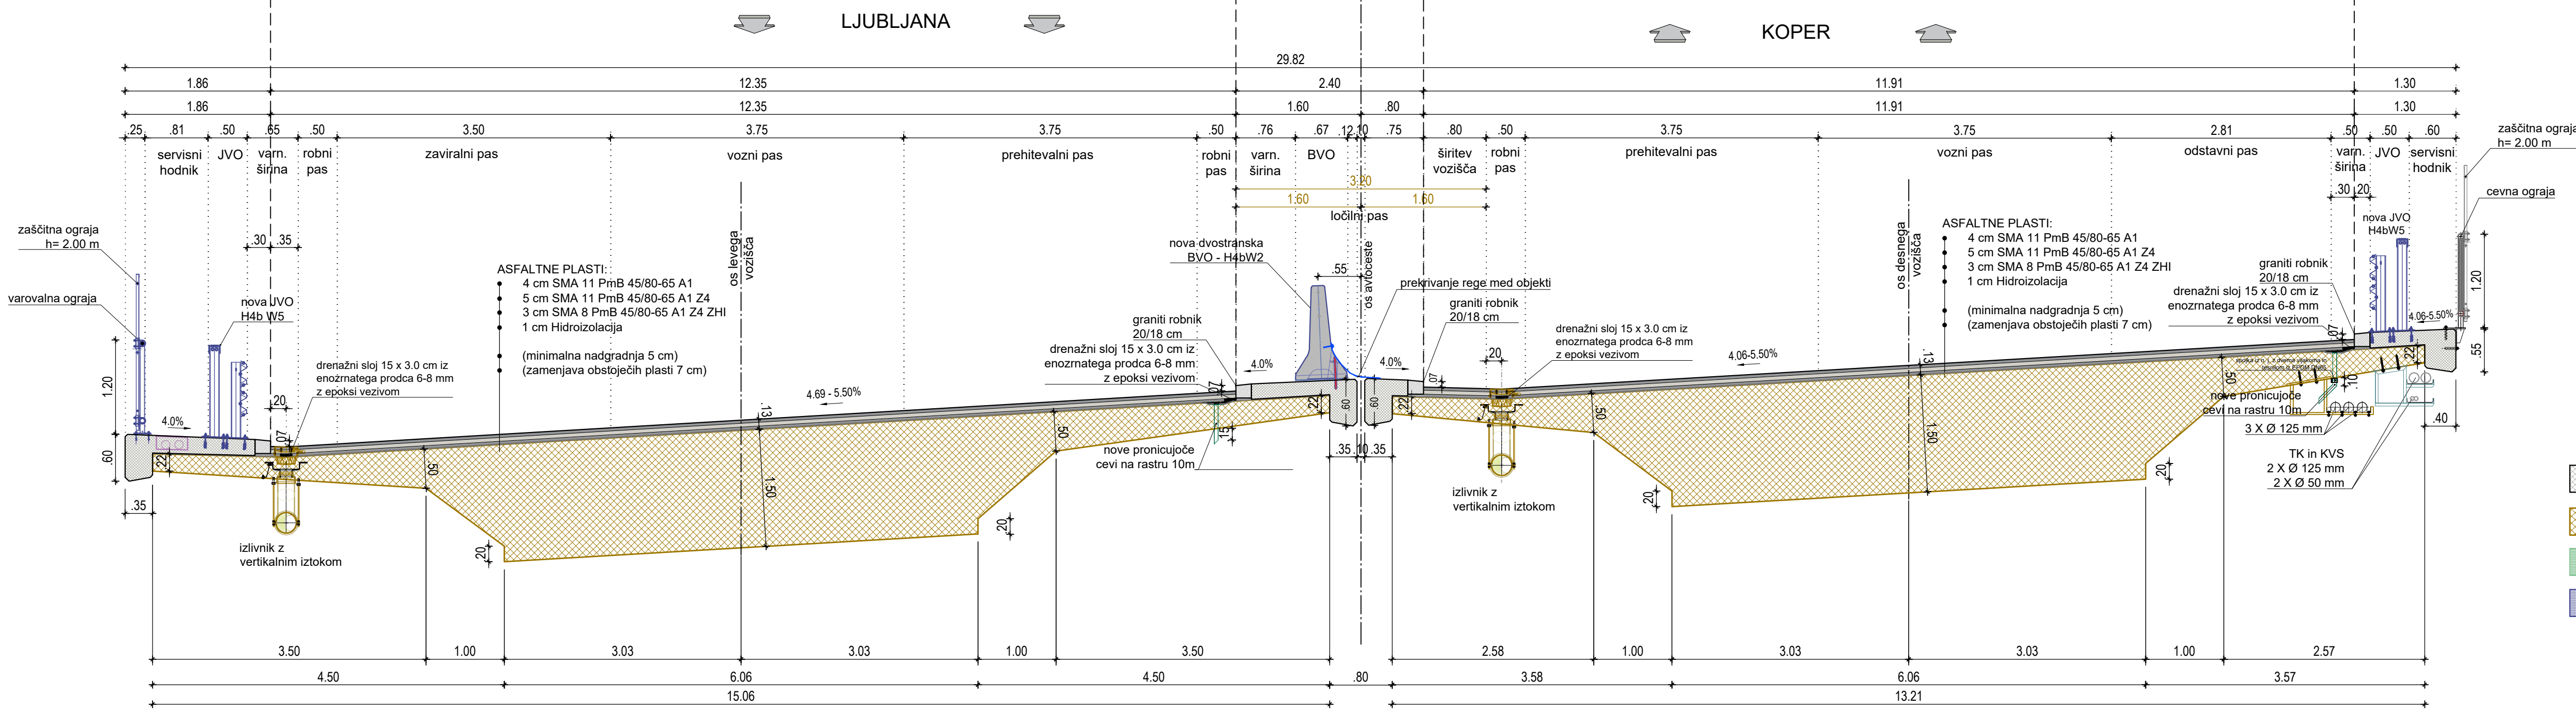

levi viadukt
VA 0603

desni viadukt
VA 0602

LEGENDA

- NOVA AB KONSTRUKCIJA
- OBSTOJEČA AB KONSTRUKCIJA
- RUŠENJE OBSTOJEČE KONSTRUKCIJE
- NOVE OGRAJE

MATERIALI - DESNI VIADUKT

BETONI:

Hodniki z robnimi venci: C30/37, XD3, XF4, PV-II, D=16 mm, VB3.
Beton AB vezi v plošči: C30/37, XC2, XD1, XF2, PV-II, Dmax 16 mm
Prehodne plošče-razširitev: C30/37, XC2, XD1, XF3, PV-II, Dmax 16 mm

ARMATURA:

Jeklo za armiranje: S500 B
Konstrukcijsko jeklo: S235-J2

Investitor:		DARS d.d. Ulica XIV. divizije 4 3000 Celje	
Naziv gradnje:		OBNOVA VOZIŠČA NA ODSEKIH AC A1/0061 IN A1/0061 KOZINA - CRNI KAL OD KM 0,270 DO KM 5,200 IN NA 1640 POČIVALISCU RAVNE	
Srokovno področje načrta:		2/2.4. Načrt rekonstrukcije objekta-Viadukt Klanec D, VA0602	
Vrsta dokumentacije:		Izvešček PZ za potrebe javnega naročanja	
Št. odseka:		0061	0094.00
am. št.:		0061	003.2160
razp. št.:		0061	6.231
Število listov:		4	
Datum:		marec 2023, oktober 2023	
Projektor za črtno kodo:			