projekt	OPREMA ZD ROGATEC
investitor	OBČINA ROGATEC Pot k ribniku 4, 3252 Rogatec
vrsta projektne dokumentacije	PROJEKTA ZA IZVEDBO OPREME
projektant	zgradbazamisli d. o. o. , Ulica XIV. divizije 14, 3000 Celje

Seznam listov	
Št. lista	**Ime lista**
	REFERENCE
	SEZNAM LISTOV
1	TLORIS ZD
2	TLORIS ČAKALNICE 1 in 2
3	ČAKALNICA 1, element Č-EL.1, Č-EL.2
4	ČAKALANICA 1, element Č-EL.3 , Č-EL.4
5	ČAKALNICA 1, element Č-EL.5, Č-EL.6, Č-EL.7
6	ČAKALNICA 1, element Č-EL.8, Č-EL.9, Č-EL.10
7	TLORIS AMBULANTE 1
8	AMB 1, element A1-E1, A1,EL.2, A1-EL.3
9	AMB 1, element A1-E4 IN A1-E5
10	TLORIS AMBULANTE 3
11	AMB 3, element A3-EL.1, A3.EL.4
12	TLORIS AMBULANTE MED. SESTRE
13	MED. SESTRA, element MS-EL.1, MS-EL.2, MS-EL.3
14	MED. SESTRA, element MS-EL.3, MS-EL.4
15	TLORIS NMP/PREVIJALIŠČE
16	NMP, NMP-EL.1
17	NMP, NMP-EL.2
18	LABORATORIJ
19	LABORATORIJ IN AMB 2 -OBSTOJEČE
20	TLORIS SANITARIJ
21	POGLED SANITARIJE-primer
22	SANITARIJE REFERENCE
23	VIZUALIZACIJE
24	VIZUALIZACIJE
25	VIZUALIZACIJE
26	VIZUALIZACIJE





Poudarki- lesena vezana plošča, breza





Lesena klop z rastlinjem

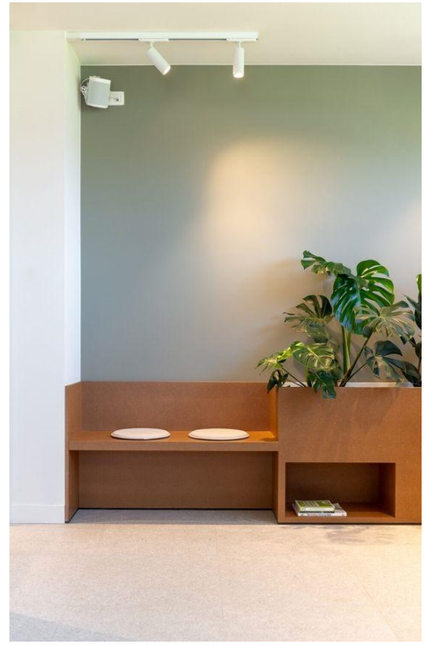

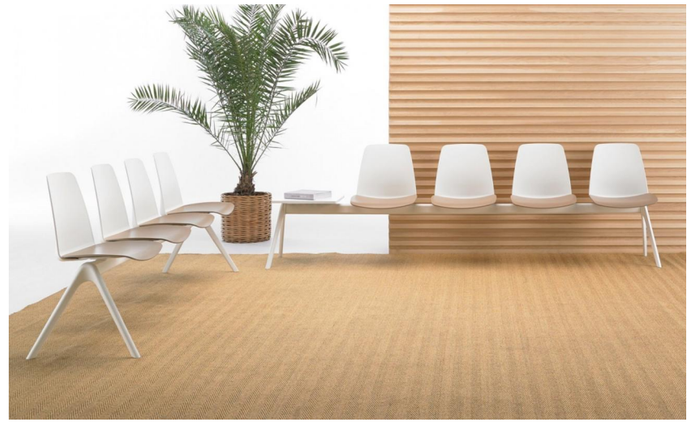

Sedišča- klop



Ročaji: Rujz Design, 807. 24,
barva inox



Ročaji: Rujz Design, 580.26,
barva inox



Obešalniki: Rujz Design, 40.019E ROUNDROUND, bela barva


Reference označevalnih tabel








vsebina lista **REFERENCE**			
projektant **zgradbazamisli, d. o. o.** Ulica XIV. divizije 14 3000 Celje	identifikacijska označba projektne dokumentacije **15-2023/O**	vodja projekta **Mojca Črešnik, mag. inž. arh**	
	naziv gradnje **ZD Rogatec**	sodelavci **Maša Kamplet, mag. inž. arh**	
investitor **Občina Rogatec** Pot k ribniku 4 3252 Rogatec	vrsta načrta **načrt opreme**	vrsta projektne dokumentacije **PZI**	merilo **M 1:25**
		datum **januar 2024**	ident. oznaka lista

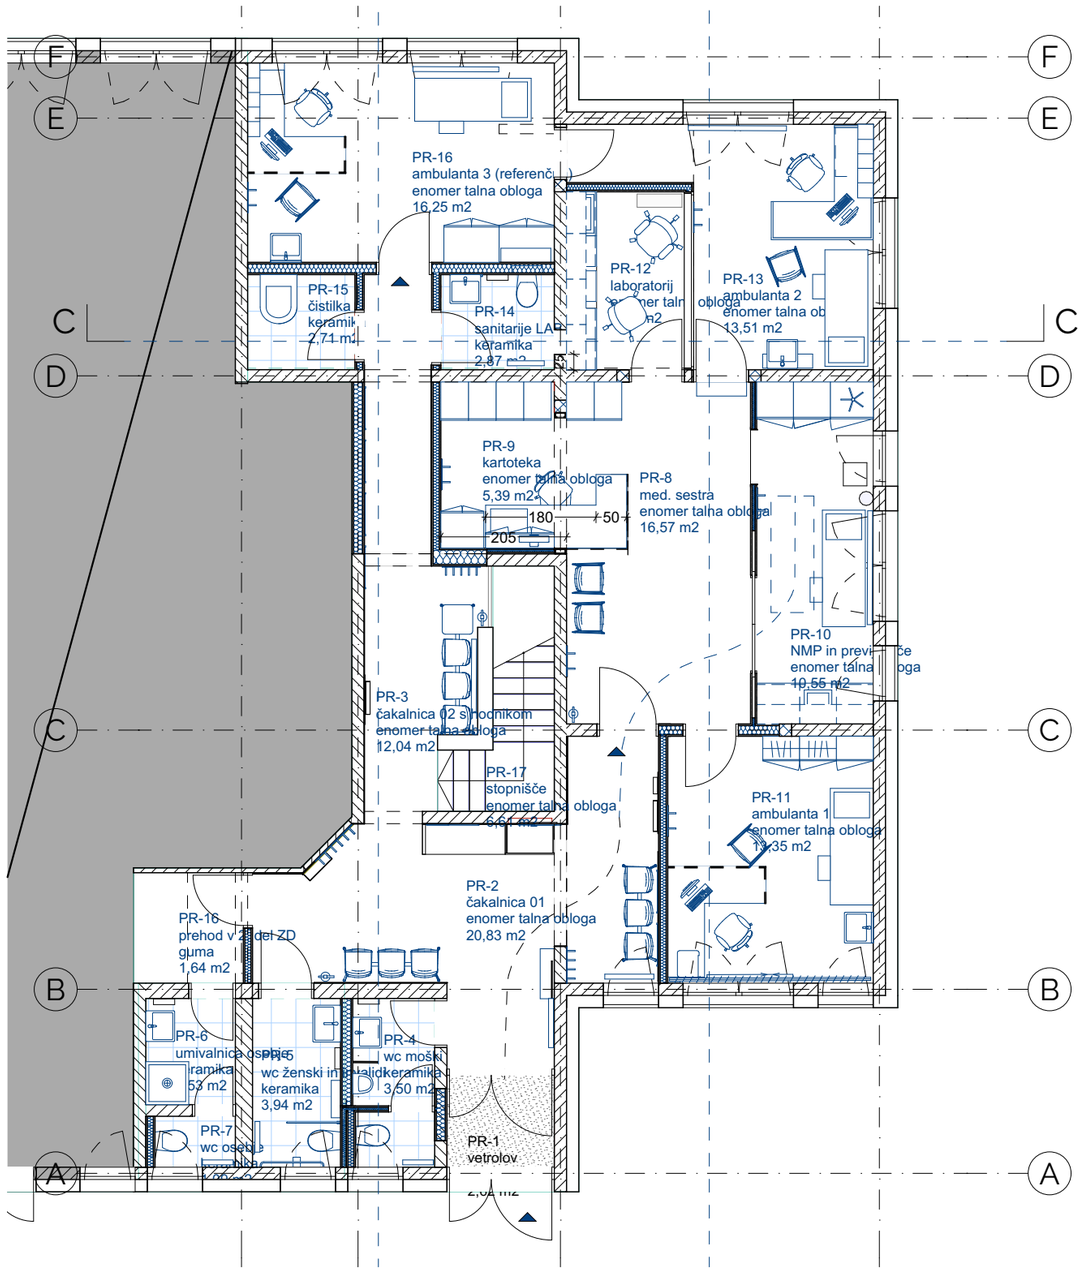

vsebina lista **TLORIS ZD**			
projektant **zgradbazamisli, d. o. o.** Ulica XIV. divizije 14 3000 Celje	identifikacijska označba projektne dokumentacije **15-2023/O**	vodja projekta **Mojca Črešnik, mag. inž. arh**	
	naziv gradnje **ZD Rogatec**	sodelavci **Maša Kamplet, mag. inž. arh**	
investitor **Občina Rogatec** Pot k ribniku 4 3252 Rogatec	vrsta načrta **načrt opreme**	vrsta projektne dokumentacije **PZI**	merilo **M 1:100**
		datum **januar 2024**	ident. oznaka lista **1**

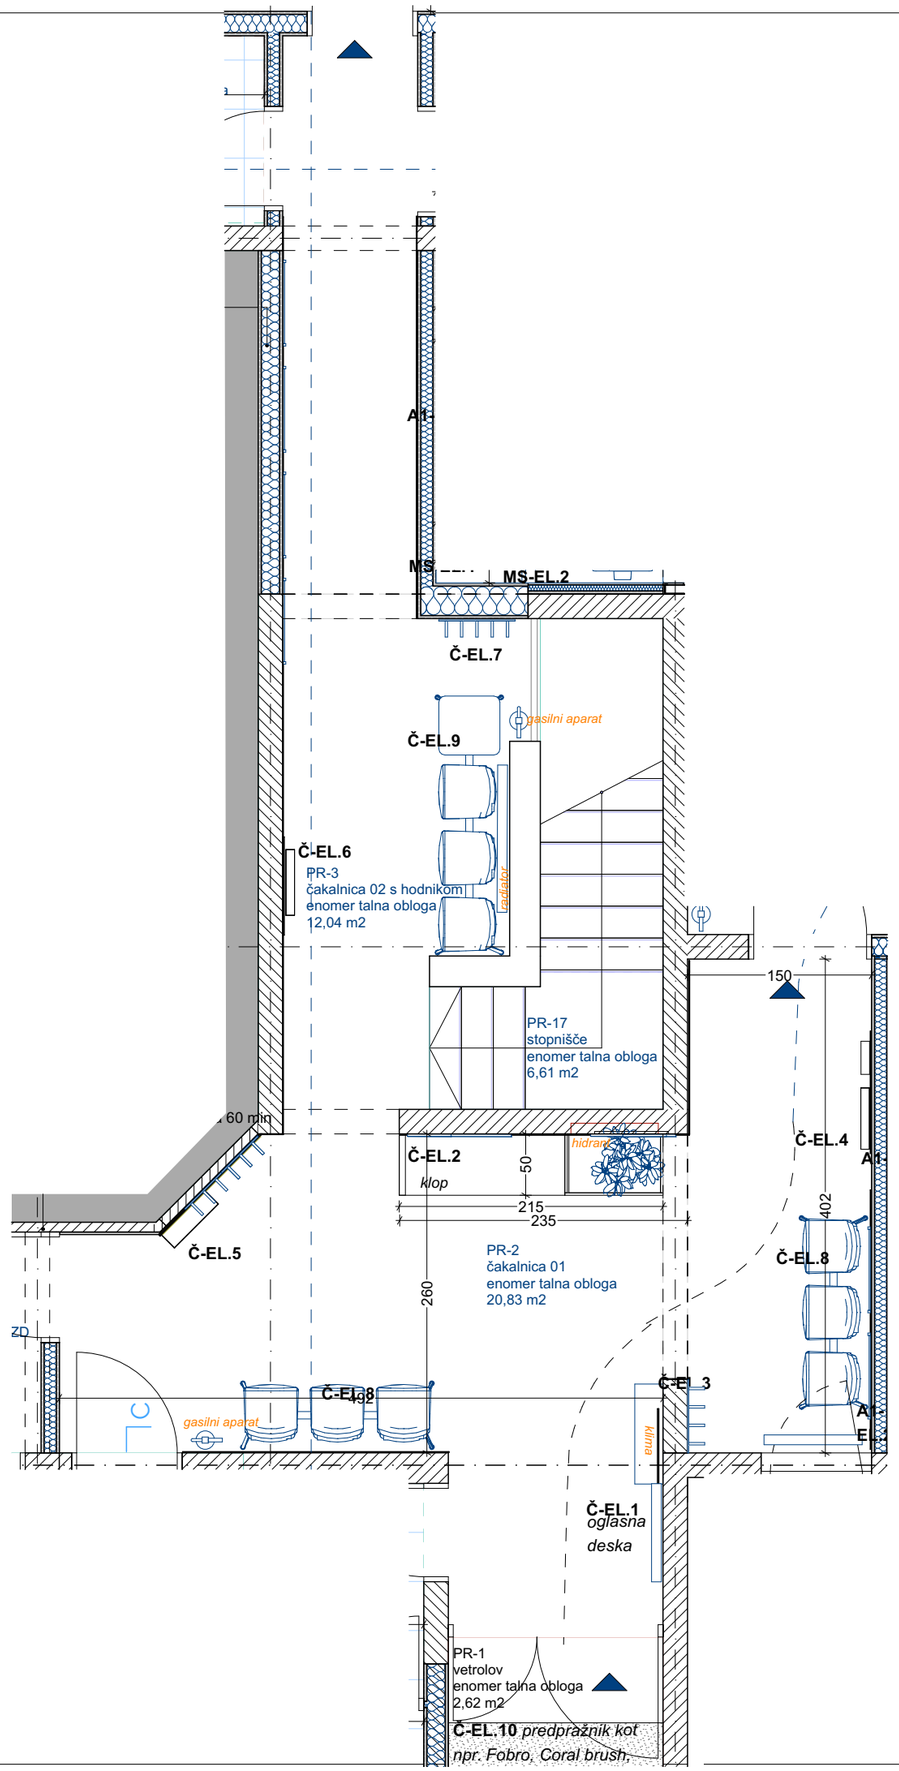


vsebina lista

TLORIS ČAKALNICE 1 in 2

projektant **zgradbazamisli, d. o. o.** Ulica XIV. divizije 14 3000 Celje	identifikacijska označba projektne dokumentacije **15-2023/O**	vodja projekta **Mojca Črešnik, mag. inž. arh**	
	naziv gradnje **ZD Rogatec**	sodelavci **Maša Kamplet, mag. inž. arh**	
investitor **Občina Rogatec** Pot k ribniku 4 3252 Rogatec	vrsta načrta **načrt opreme**	vrsta projektne dokumentacije **PZI**	merilo **M 1:25**
		datum **januar 2024**	ident. oznaka lista **2**

Č-EL.1 I oglasna tabla

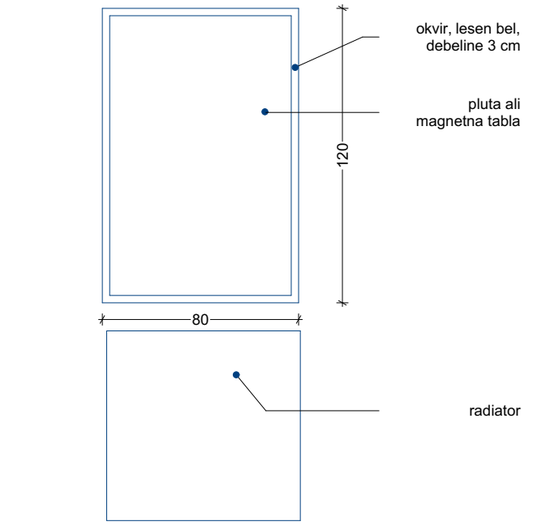

Pogled

Materiali


vezana plošča breza

18 mm, z obojestranaskim zaključnim slojem, kvalitete A/B, popolnoma mat prozoren brezbarven lak, kemično in abrazivno visoko odporen, ustreza ADLER PUR Strong, vsi robovi obdelani, lakirani, v celoti vodoodporno, vključen ves potreben montažni material (vijaki, nasadila..)


vse fronte in notranjosti opreme

dekor: Egger, Came Beige, U216, RAL 9001, vsi robovi obdelani, v celoti vodoodporno, vključen ves potreben montažni material (vijaki, nasadila..)


Č-EL.2 I klop s koši za smeti

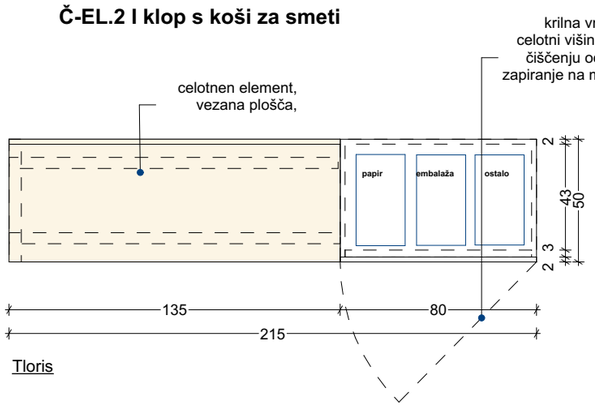


Tloris

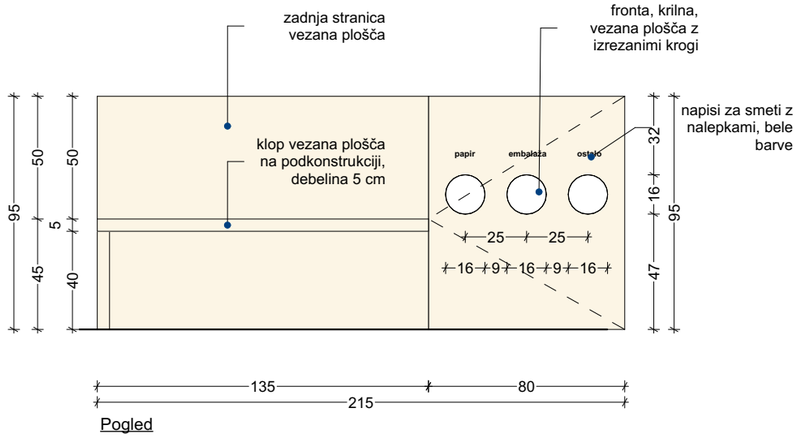

Pogled

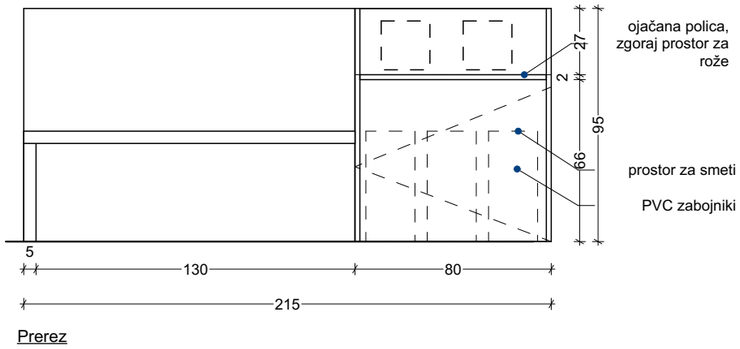


Prerez

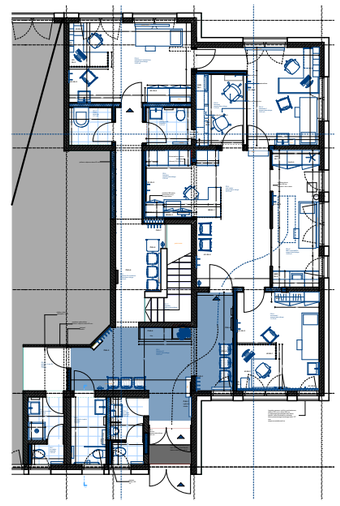

vsebina lista: **ČAKALNICA 1, element Č-EL.1, Č-EL.2**			
projektant **zgradbazamisli, d. o. o.** Ulica XIV. divizije 14 3000 Celje	identifikacijska označba projektne dokumentacije **15-2023/O**	vodja projekta **Mojca Črešnik, mag. inž. arh**	
	naziv gradnje **ZD Rogatec**	sodelavci **Maša Kamplet, mag. inž. arh**	
investitor **Občina Rogatec** Pot k ribniku 4 3252 Rogatec	vrsta načrta **načrt opreme**	vrsta projektne dokumentacije **PZI**	merilo **M 1:25**
		datum **januar 2024**	ident. oznaka lista **3**

Č-EL.3 element za obešanje oblačil

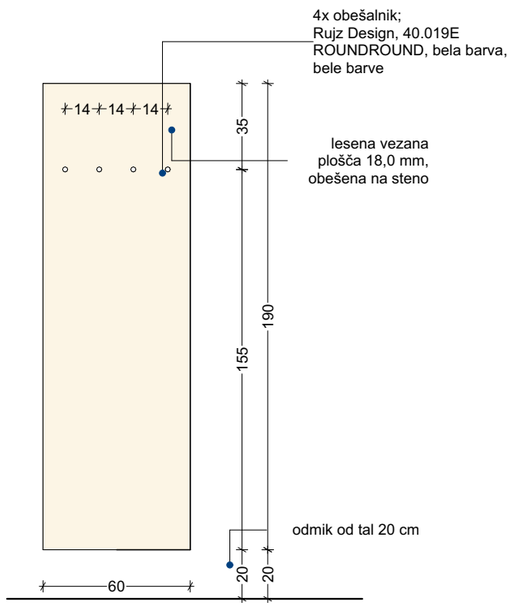

Pogled


Materiali

vezana plošča breza


18 mm, z obojestranaskim zaključnim slojem, kvalitete A/B, popolnoma mat prozoren brezbarven lak, kemično in abrazivno visoko odporen, ustreza ADLER PUR Strong, vsi robovi obdelani, lakirani, v celoti vodoodporno, vključen ves potreben montažni material (vijaki, nasadila..)

vse fronte in notranjosti opreme


dekor: Egger, Came Beige, U216, RAL 9001, vsi robovi obdelani, v celoti vodoodporno, vključen ves potreben montažni material (vijaki, nasadila..)

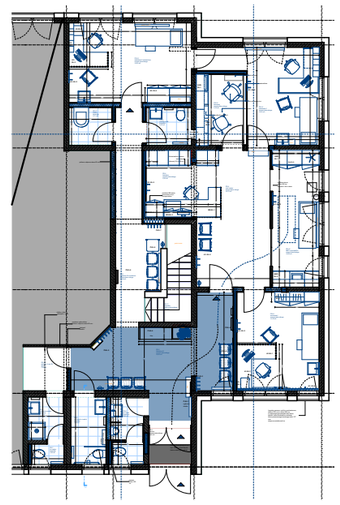

Č-EL.4 l element za reklamni material in obvestila

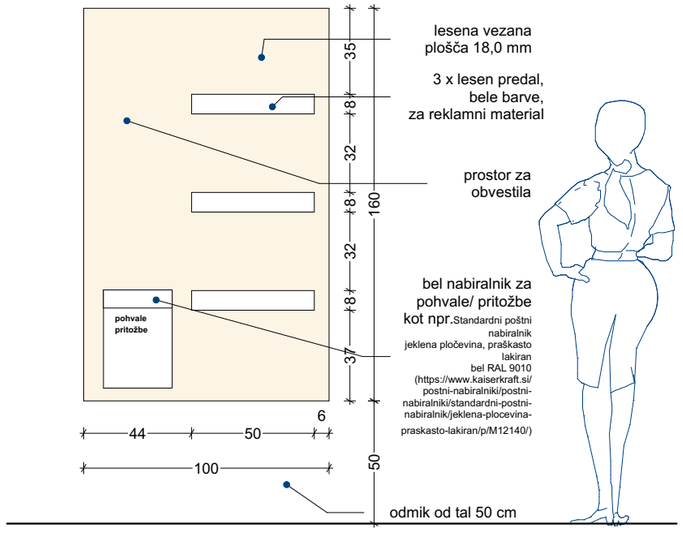

Pogled

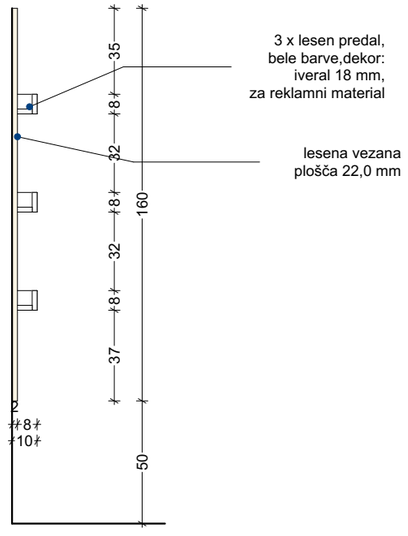


Pogled stranski

vsebina lista

ČAKALANICA 1, element Č-EL.3 , Č-EL.4

projektant **zgradbazamisli, d. o. o.** Ulica XIV. divizije 14 3000 Celje	identifikacijska označba projektne dokumentacije **15-2023/O**	vodja projekta **Mojca Črešnik, mag. inž. arh**	
	naziv gradnje **ZD Rogatec**	sodelavci **Maša Kamplet, mag. inž. arh**	
investitor **Občina Rogatec** Pot k ribniku 4 3252 Rogatec	vrsta načrta **načrt opreme**	vrsta projektne dokumentacije **PZI**	merilo **M 1:25**
		datum **januar 2024**	ident. oznaka lista **4**


Č-EL.5 I element obešanje oblačil

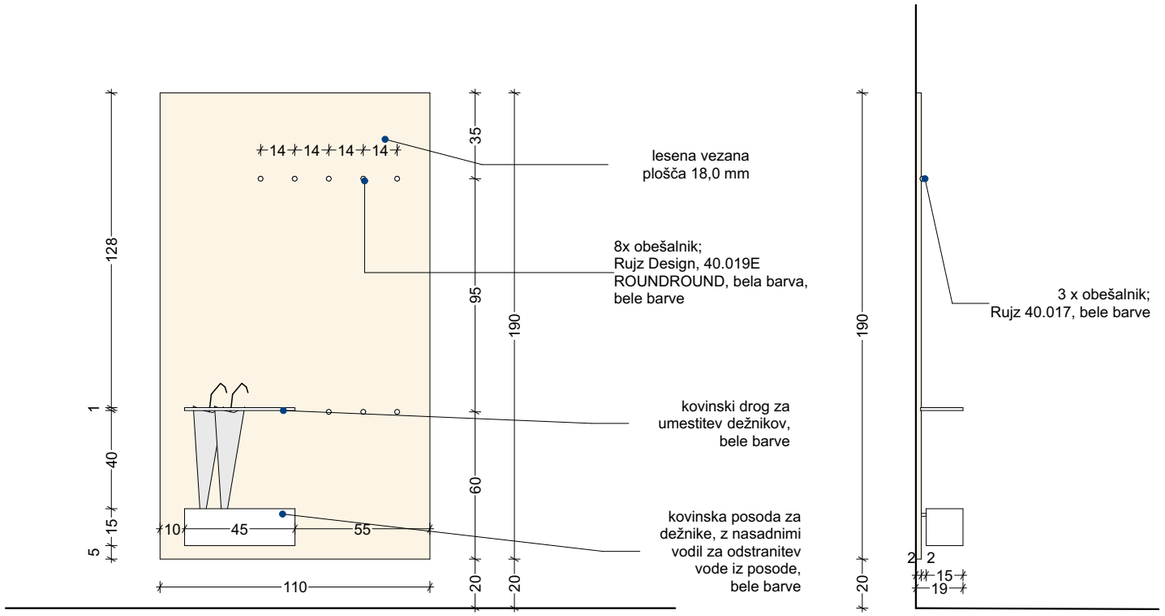

Pogled


Pogled stranski

Č-EL.7 I element obešanje oblačil

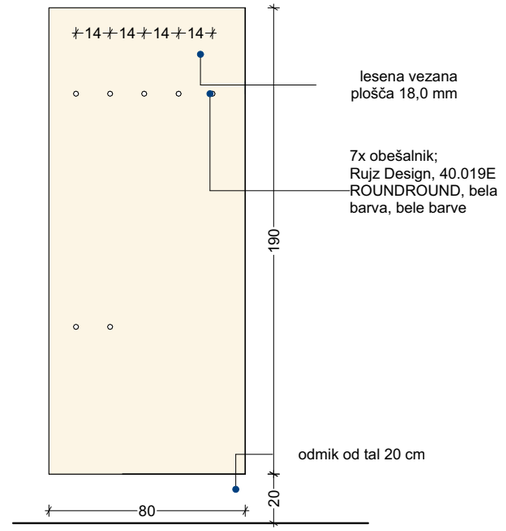


Pogled

Č-EL.6 I element za reklamni material in obvestila

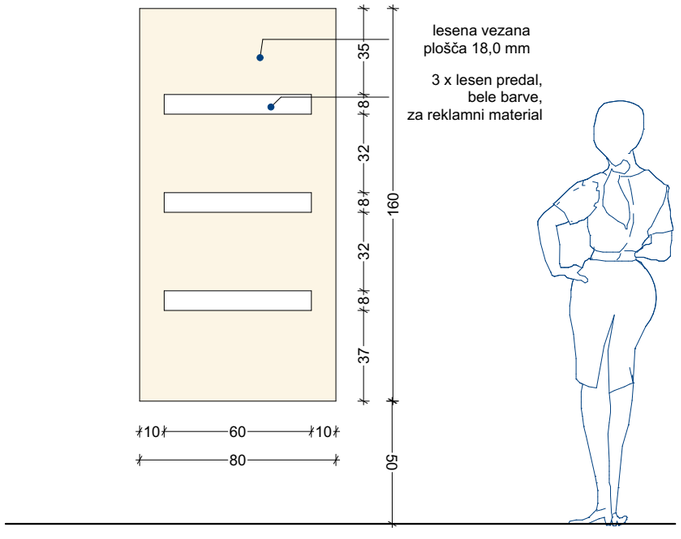

Pogled

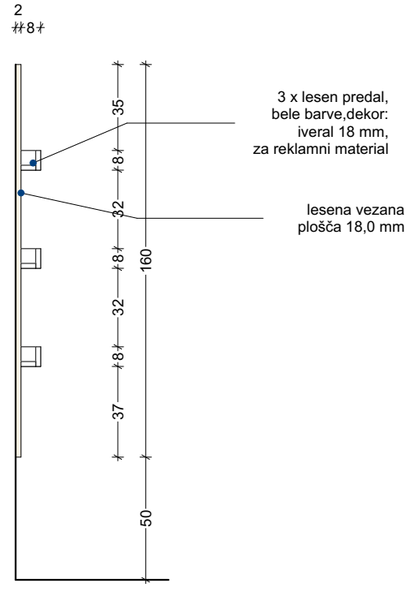

Pogled stranski


Materiali

vezana plošča breza

18 mm, z obojestranaskim zaključnim slojem, kvalitete A/B, popolnoma mat prozoren brezbarven lak, kemično in abrazivno visoko odporen, ustreza ADLER PUR Strong, vsi robovi obdelani, lakirani, v celoti vodoodporno, vključen ves potreben montažni material (vijaki, nasadila..)

vse fronte in notranjosti opreme

dekor: Egger, Came Beige, U216, RAL 9001, vsi robovi obdelani, v celoti vodoodporno, vključen ves potreben montažni material (vijaki, nasadila..)

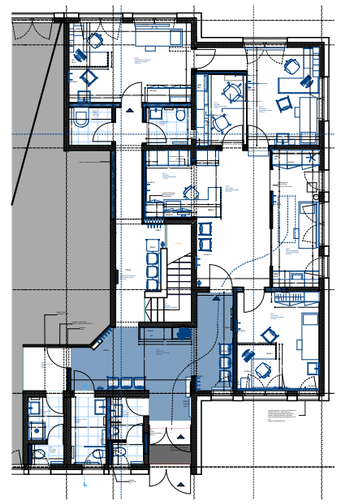


vsebina lista

ČAKALNICA 1, element Č-EL.5, Č-EL.6, Č-EL.7


projektant **zgradbazamisli, d. o. o.** Ulica XIV. divizije 14 3000 Celje	identifikacijska označba projektne dokumentacije **15-2023/O**	vodja projekta **Mojca Črešnik, mag. inž. arh**	
	naziv gradnje **ZD Rogatec**	sodelavci **Maša Kamplet, mag. inž. arh**	
investitor **Občina Rogatec** Pot k ribniku 4 3252 Rogatec	vrsta načrta **načrt opreme**	vrsta projektne dokumentacije **PZI**	merilo **M 1:25**
		datum **januar 2024**	ident. oznaka lista **5**

Č-EL.9 klop za čakalnico 3 sedala in mizica na levi strani
(https://www.integra.si/stoli-za-cakalnice/)
Proizvajalec Noom, podnožje krom, sedala PVC, barva 21- siva)

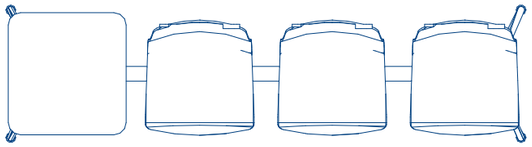



Č-EL.8 (https://www.integra.si/stoli-za-cakalnice/)
Proizvajalec Noom, podnožje krom,
sedala PVC, barva 21- siva)

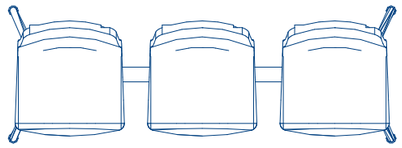





vsebina lista

ČAKALNICA 1, element Č-EL.8, Č-EL.9, Č-EL.10

projektant **zgradbazamisli, d. o. o.** Ulica XIV. divizije 14 3000 Celje	identifikacijska označba projektne dokumentacije **15-2023/O**	vodja projekta **Mojca Črešnik, mag. inž. arh**	
	naziv gradnje **ZD Rogatec**	sodelavci **Maša Kamplet, mag. inž. arh**	
investitor **Občina Rogatec** Pot k ribniku 4 3252 Rogatec	vrsta načrta **načrt opreme**	vrsta projektne dokumentacije **PZI**	merilo **M 1:25**
		datum **januar 2024**	ident. oznaka lista **6**

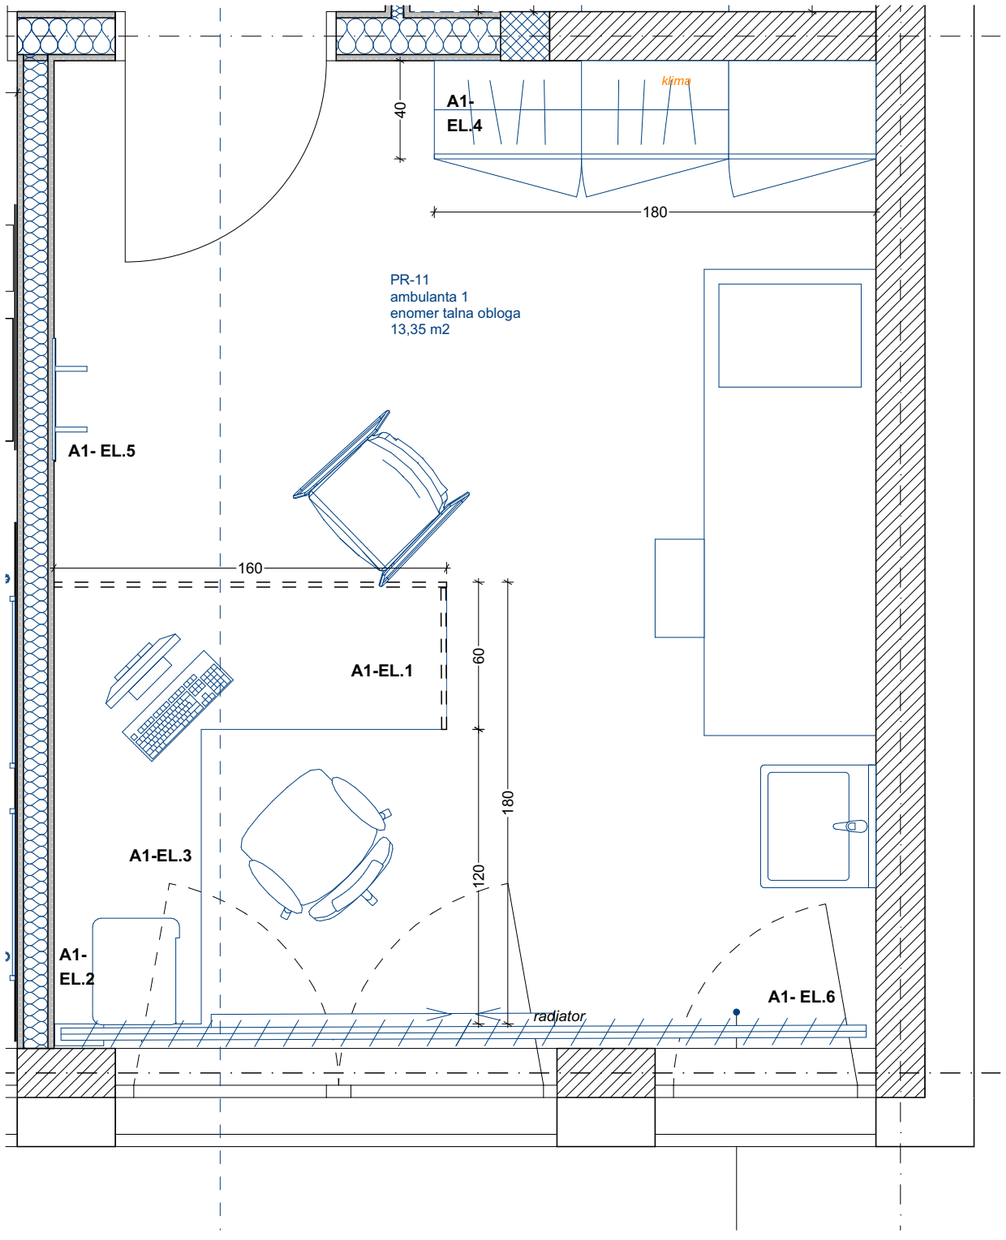

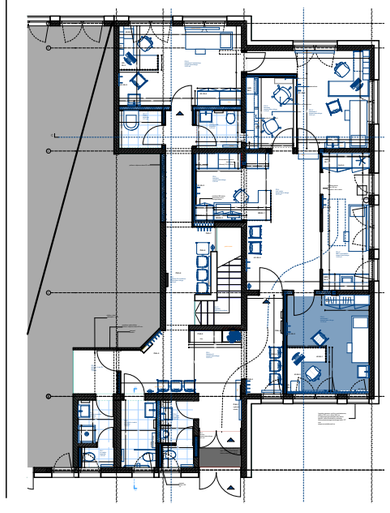


vsebina lista


TLORIS AMBULANTE 1

projektant **zgradbazamisli, d. o. o.** Ulica XIV. divizije 14 3000 Celje	identifikacijska označba projektne dokumentacije **15-2023/O** naziv gradnje **ZD Rogatec**	vodja projekta **Mojca Črešnik, mag. inž. arh** sodelavci **Maša Kamplet, mag. inž. arh**	
investitor **Občina Rogatec** Pot k ribniku 4 3252 Rogatec	vrsta načrta **načrt opreme**	vrsta projektne dokumentacije **PZI** datum **januar 2024**	merilo **M 1:25** ident. oznaka lista **7**


A1- EL.1 l miza ordinacije

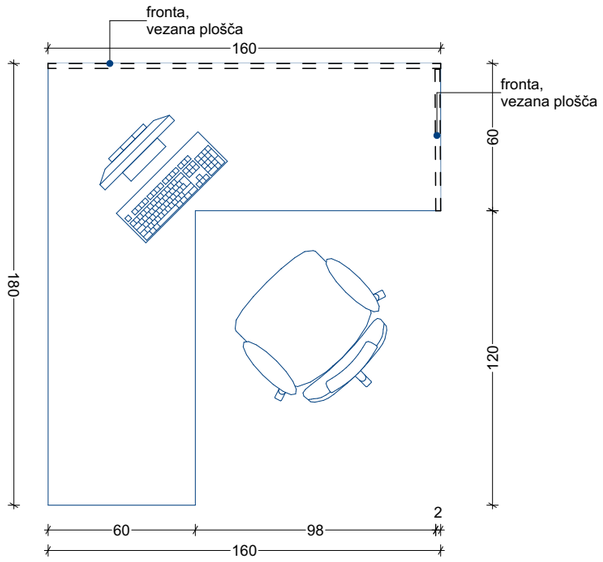

Tloris

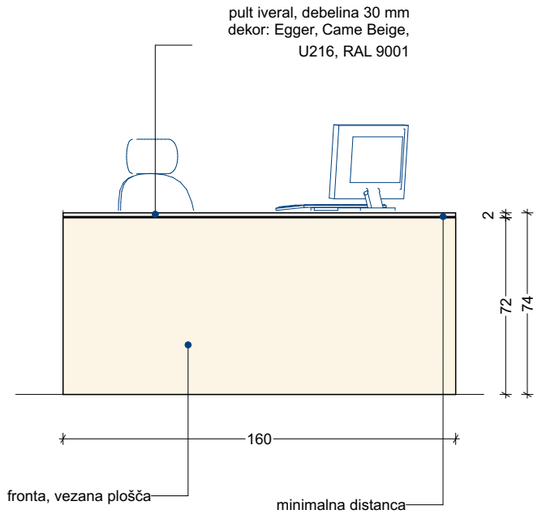

Pogled miza

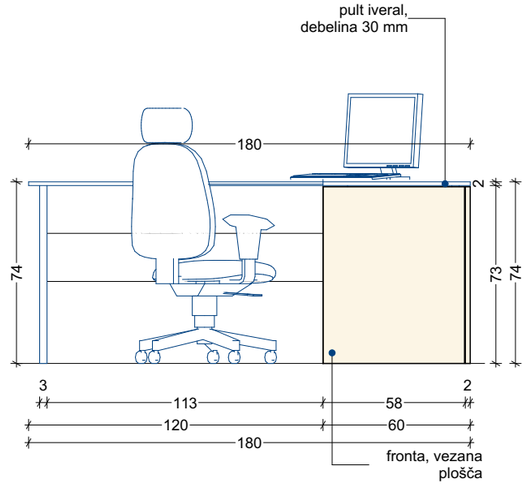


Pogled miza

A1- EL.2 in A3- EL.2 l


predalnik

na koleščkih
V/Š/G 65 X 40X 60


fronte, iveral 22 mm
dekor: Egger, Came Beige,
U216, RAL 9001
ročaji: Rujz Design, 807. 24,
barva inox

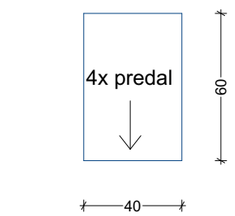

Tloris

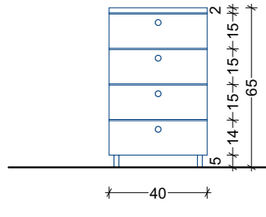


Pogled predalnik

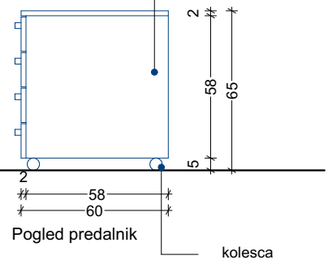


Pogled predalnik

A1- EL.3 in A3- EL.3 odprta viseča omarica


s policami 120 x 20 cm
obešen na steno nad mizo

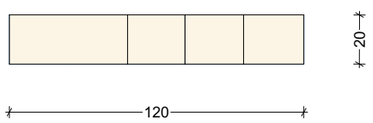

Tloris

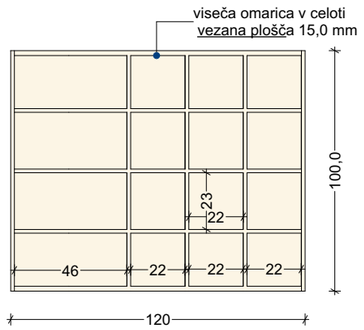

Pogled viseča omarica

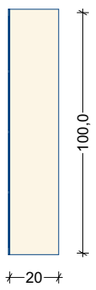

Pogled viseča omarica


Materiali

vezana plošča breza

18 mm, z obojestranaskim zaključnim slojem, kvalitete A/B, popolnoma mat prozoren brezbarven lak, kemično in abrazivno visoko odporen, ustreza ADLER PUR Strong, vsi robovi obdelani, lakirani, v celoti vodoodporno, vključen ves potreben montažni material (vijaki, nasadila..)


vse fronte in notranjosti opreme

dekor: Egger, Came Beige, U216, RAL 9001, vsi robovi obdelani, v celoti vodoodporno, vključen ves potreben montažni material (vijaki, nasadila..)

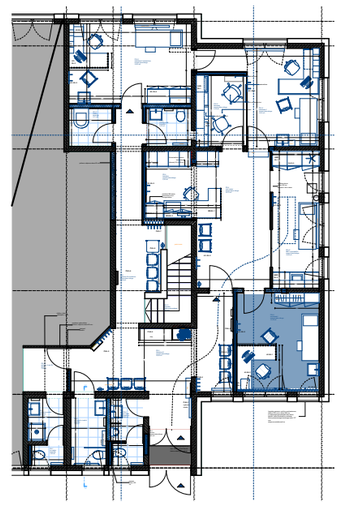


vsebina lista: **AMB 1, element A1-E1, A1,EL.2, A1-EL.3**			
projektant **zgradbazamisli, d. o. o.** Ulica XIV. divizije 14 3000 Celje	identifikacijska označba projektne dokumentacije **15-2023/O**	vodja projekta **Mojca Črešnik, mag. inž. arh**	
	naziv gradnje **ZD Rogatec**	sodelavci **Maša Kamplet, mag. inž. arh**	
investitor **Občina Rogatec** Pot k ribniku 4 3252 Rogatec	vrsta načrta **načrt opreme**	vrsta projektne dokumentacije **PZI**	merilo **M 1:25**
		datum **januar 2024**	ident. oznaka lista **8**

A1- EL.4 l omara ordinacije

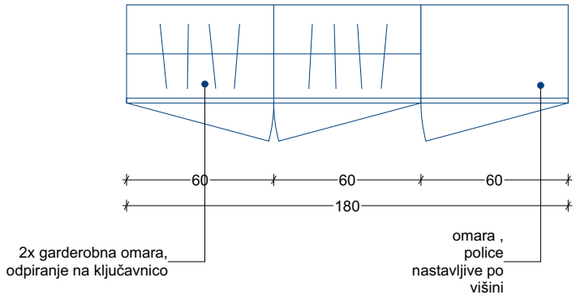


Tloris

A1- EL.4 l omara ordinacije pogled

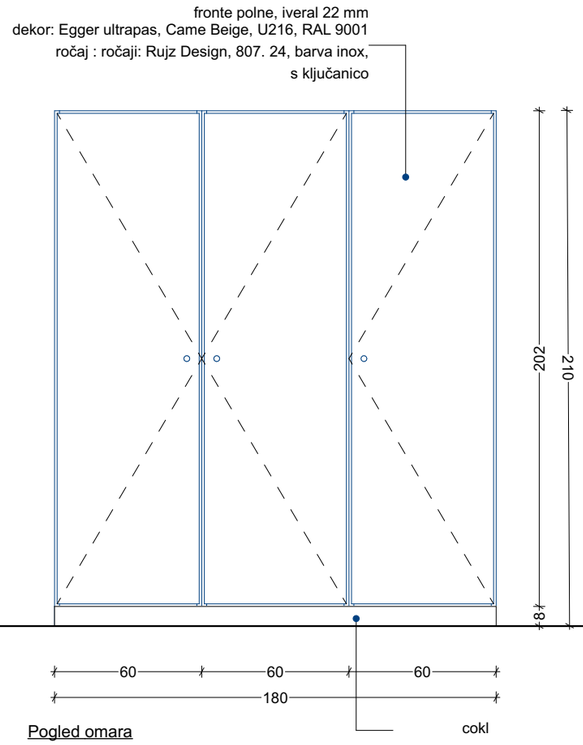


Pogled omara

A1- EL.4 l omara ordinacije prerez

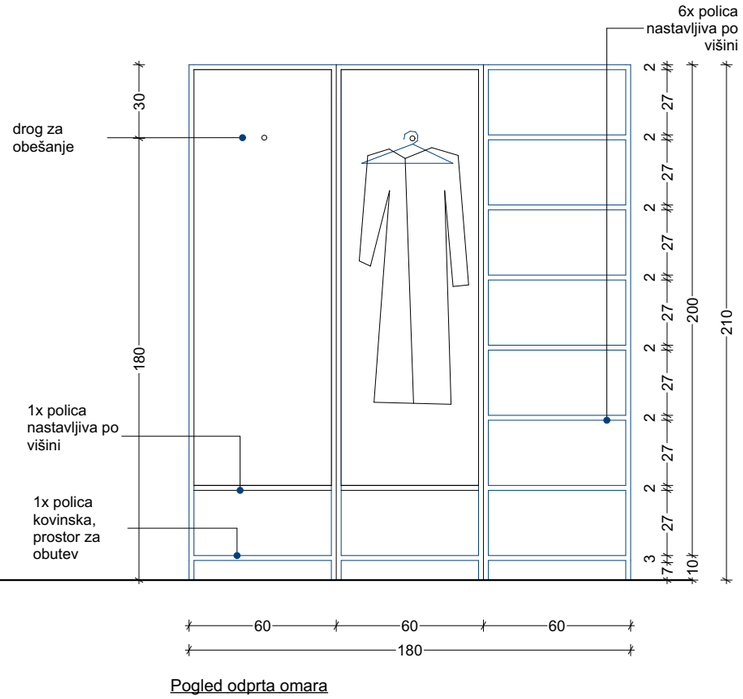

Pogled odprta omara

A1- EL.5 obešalo za oblačila

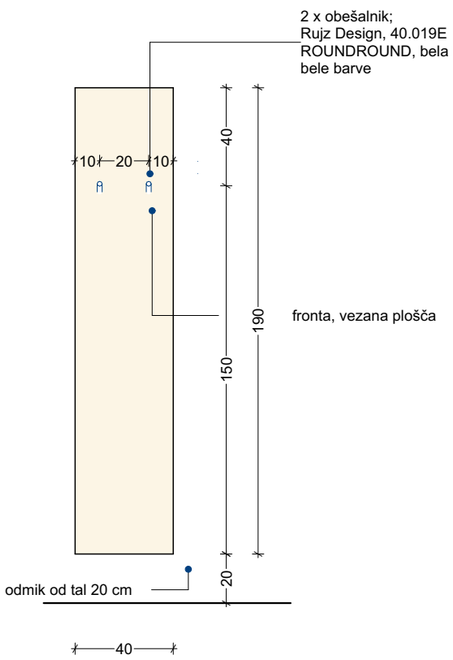

Pogled obešalnik


Materiali

vezana plošča breza


18 mm, z obojestranaskim zaključnim slojem, kvalitete A/B, popolnoma mat prozoren brezbarven lak, kemično in abrazivno visoko odporen, ustreza ADLER PUR Strong, vsi robovi obdelani, lakirani, v celoti vodoodporno, vključen ves potreben montažni material (vijaki, nasadila..)


vse fronte in notranjosti opreme

dekor: Egger, Came Beige, U216, RAL 9001, vsi robovi obdelani, v celoti vodoodporno, vključen ves potreben montažni material (vijaki, nasadila..)

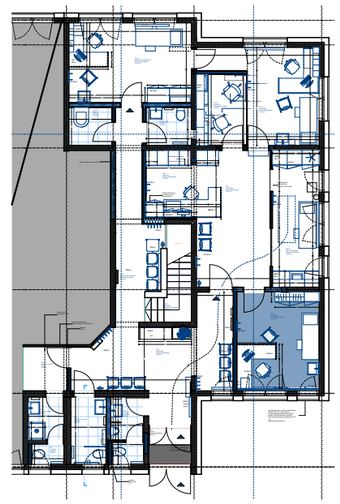


vsebina lista: **AMB 1, element A1-E4 IN A1-E5**			
projektant **zgradbazamisli, d. o. o.** Ulica XIV. divizije 14 3000 Celje	identifikacijska označba projektne dokumentacije **15-2023/O**	vodja projekta **Mojca Črešnik, mag. inž. arh**	
	naziv gradnje **ZD Rogatec**	sodelavci **Maša Kamplet, mag. inž. arh**	
investitor **Občina Rogatec** Pot k ribniku 4 3252 Rogatec	vrsta načrta **načrt opreme**	vrsta projektne dokumentacije **PZI**	merilo **M 1:25**
		datum **januar 2024**	ident. oznaka lista **9**

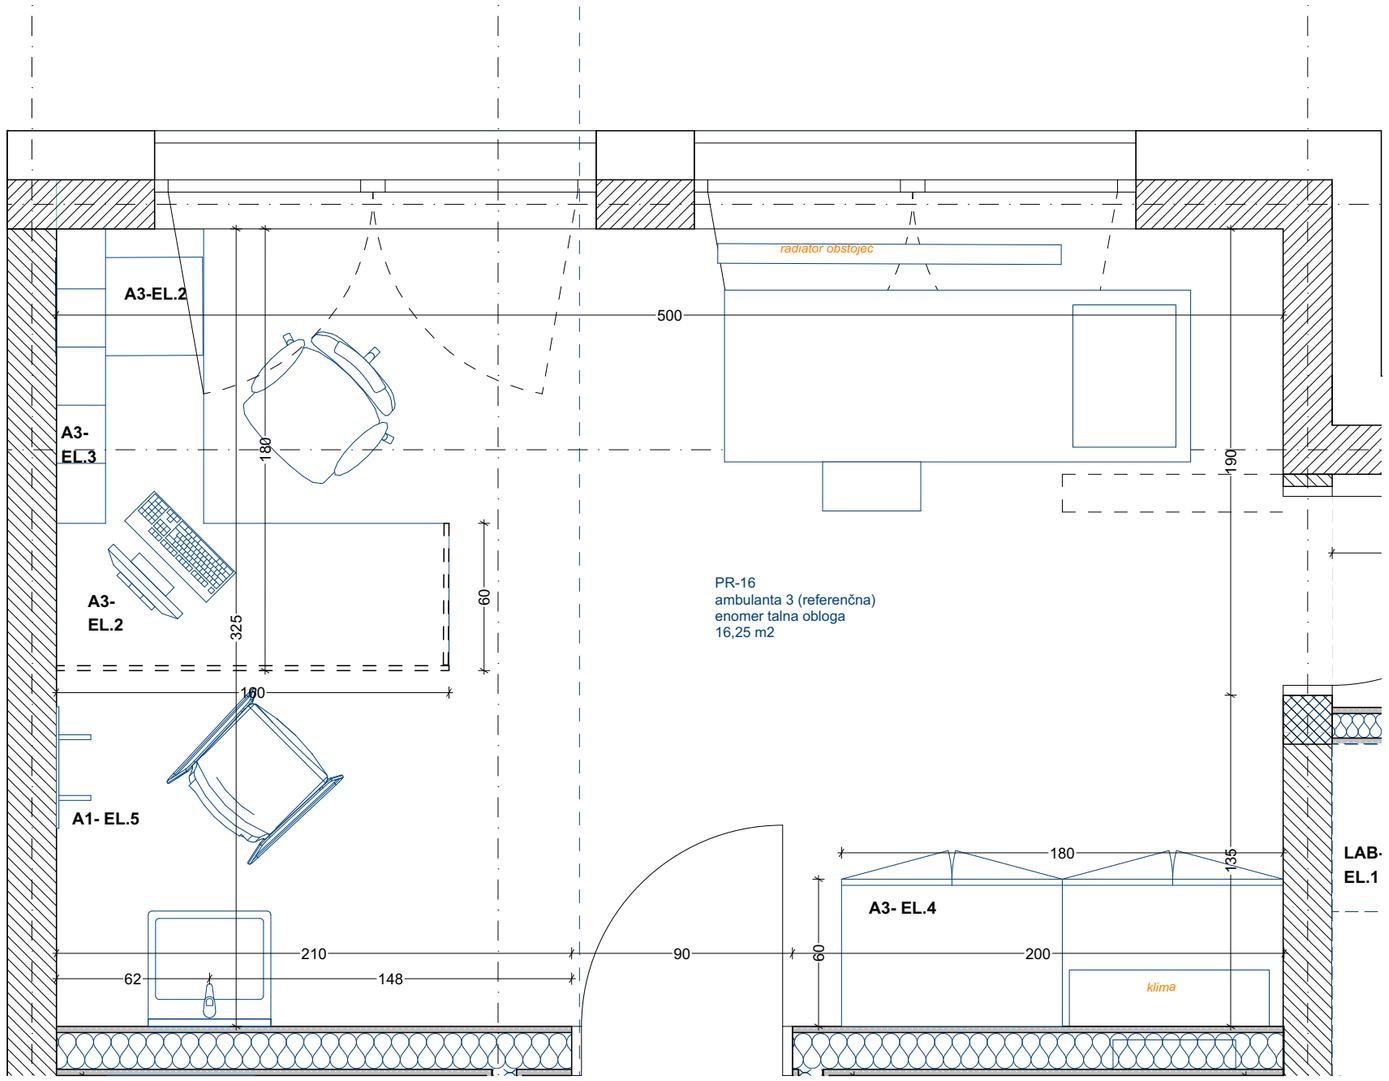

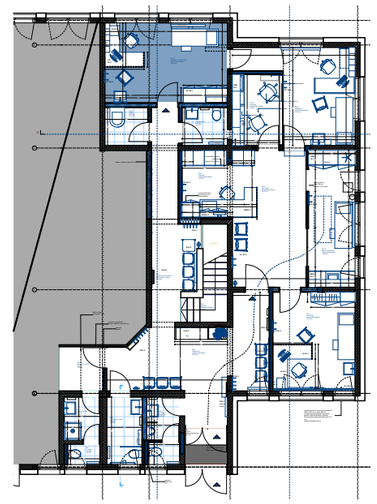


vsebina lista **TLORIS AMBULANTE 3**			
projektant **zgradbazamisli, d. o. o.** Ulica XIV. divizije 14 3000 Celje	identifikacijska označba projektne dokumentacije **15-2023/O**	vodja projekta **Mojca Črešnik, mag. inž. arh**	
	naziv gradnje **ZD Rogatec**	sodelavci **Maša Kamplet, mag. inž. arh**	
investitor **Občina Rogatec** Pot k ribniku 4 3252 Rogatec	vrsta načrta **načrt opreme**	vrsta projektne dokumentacije **PZI**	merilo **M 1:25**
		datum **januar 2024**	ident. oznaka lista **10**


A3- EL.1 I miza ambulante 3

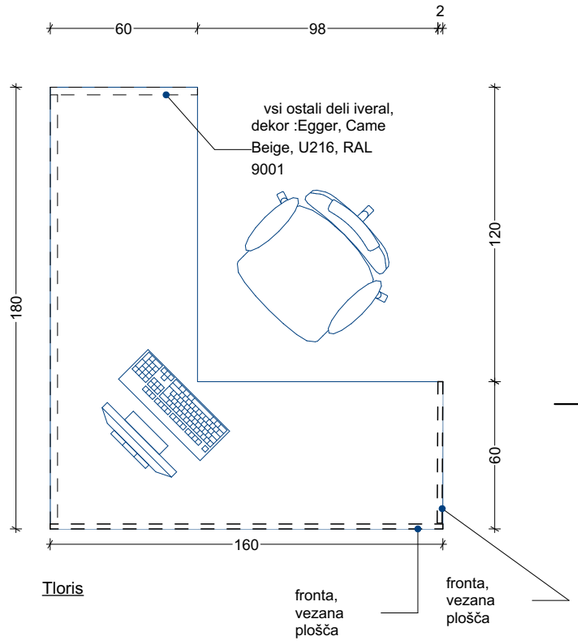

Tloris

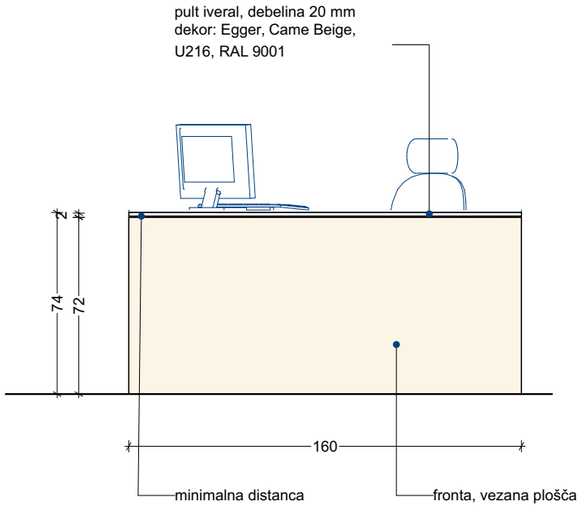


Pogled miza

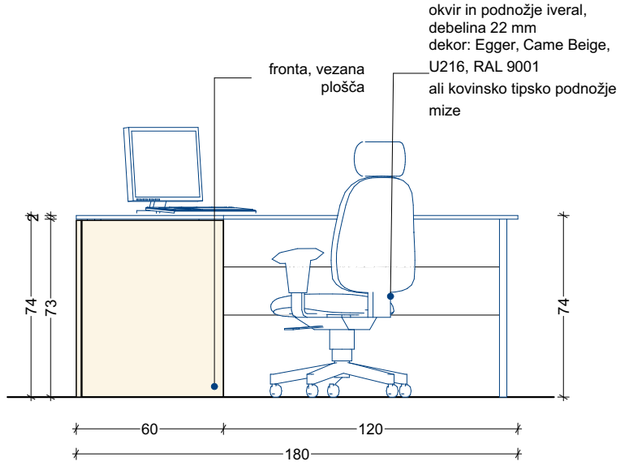


Pogled miza

A3- EL.4 I omara ambulante 3


2X omara kombinacija predalov in krilnih vrat 90 x 210

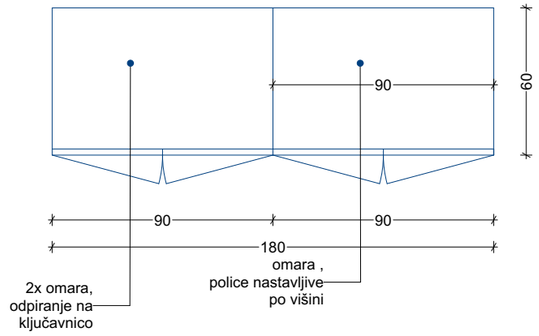

Tloris

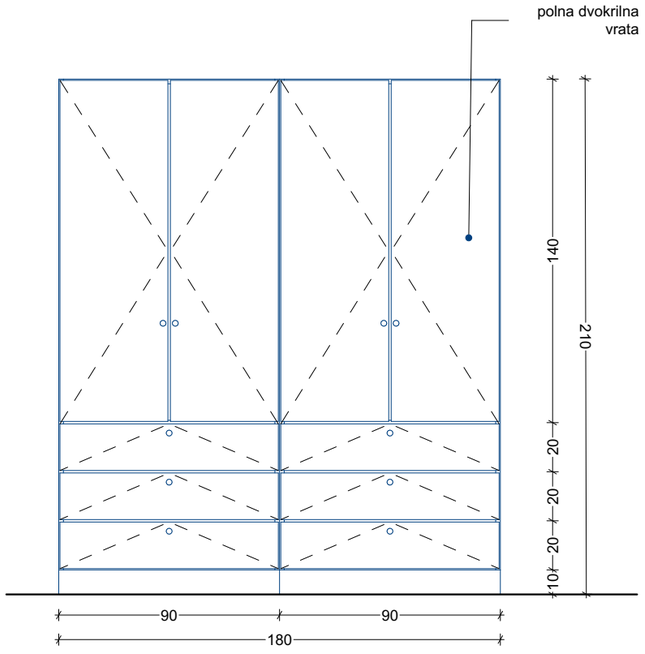

Pogled

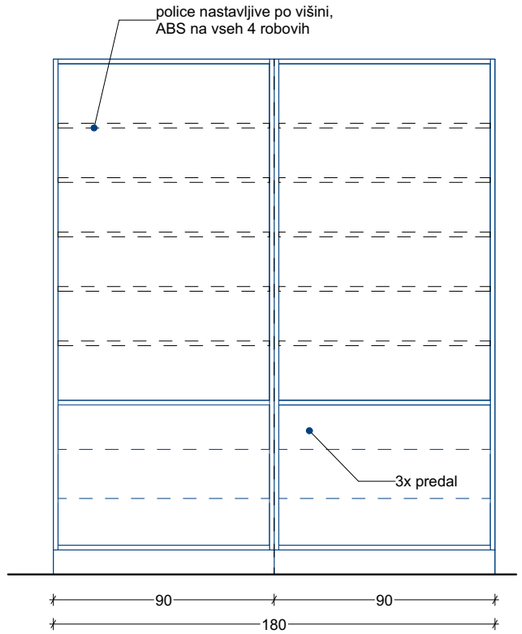

Prerez


Materiali

vezana plošča breza

18 mm, z obojestranaskim zaključnim slojem, kvalitete A/B, popolnoma mat prozoren brezbarven lak, kemično in abrazivno visoko odporen, ustreza ADLER PUR Strong, vsi robovi obdelani, lakirani, v celoti vodoodporno, vključen ves potreben montažni material (vijaki, nasadila..)

vse fronte in notranjosti opreme


dekor: Egger, Came Beige, U216, RAL 9001, vsi robovi obdelani, v celoti vodoodporno, vključen ves potreben montažni material (vijaki, nasadila..)

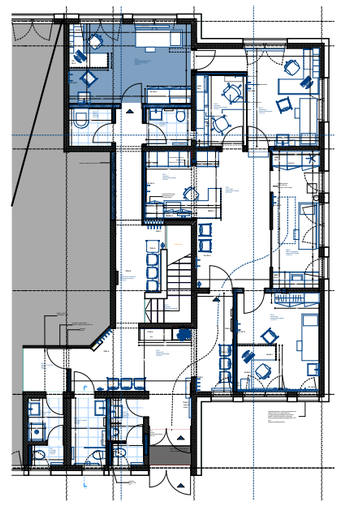


vsebina lista

AMB 3, element A3-EL.1, A3.EL.4


projektant **zgradbazamisli, d. o. o.** Ulica XIV. divizije 14 3000 Celje	identifikacijska označba projektne dokumentacije **15-2023/O**	vodja projekta **Mojca Črešnik, mag. inž. arh**	
	naziv gradnje **ZD Rogatec**	sodelavci **Maša Kamplet, mag. inž. arh**	
investitor **Občina Rogatec** Pot k ribniku 4 3252 Rogatec	vrsta načrta **načrt opreme**	vrsta projektne dokumentacije **PZI**	merilo **M 1:25**
		datum **januar 2024**	ident. oznaka lista **11**

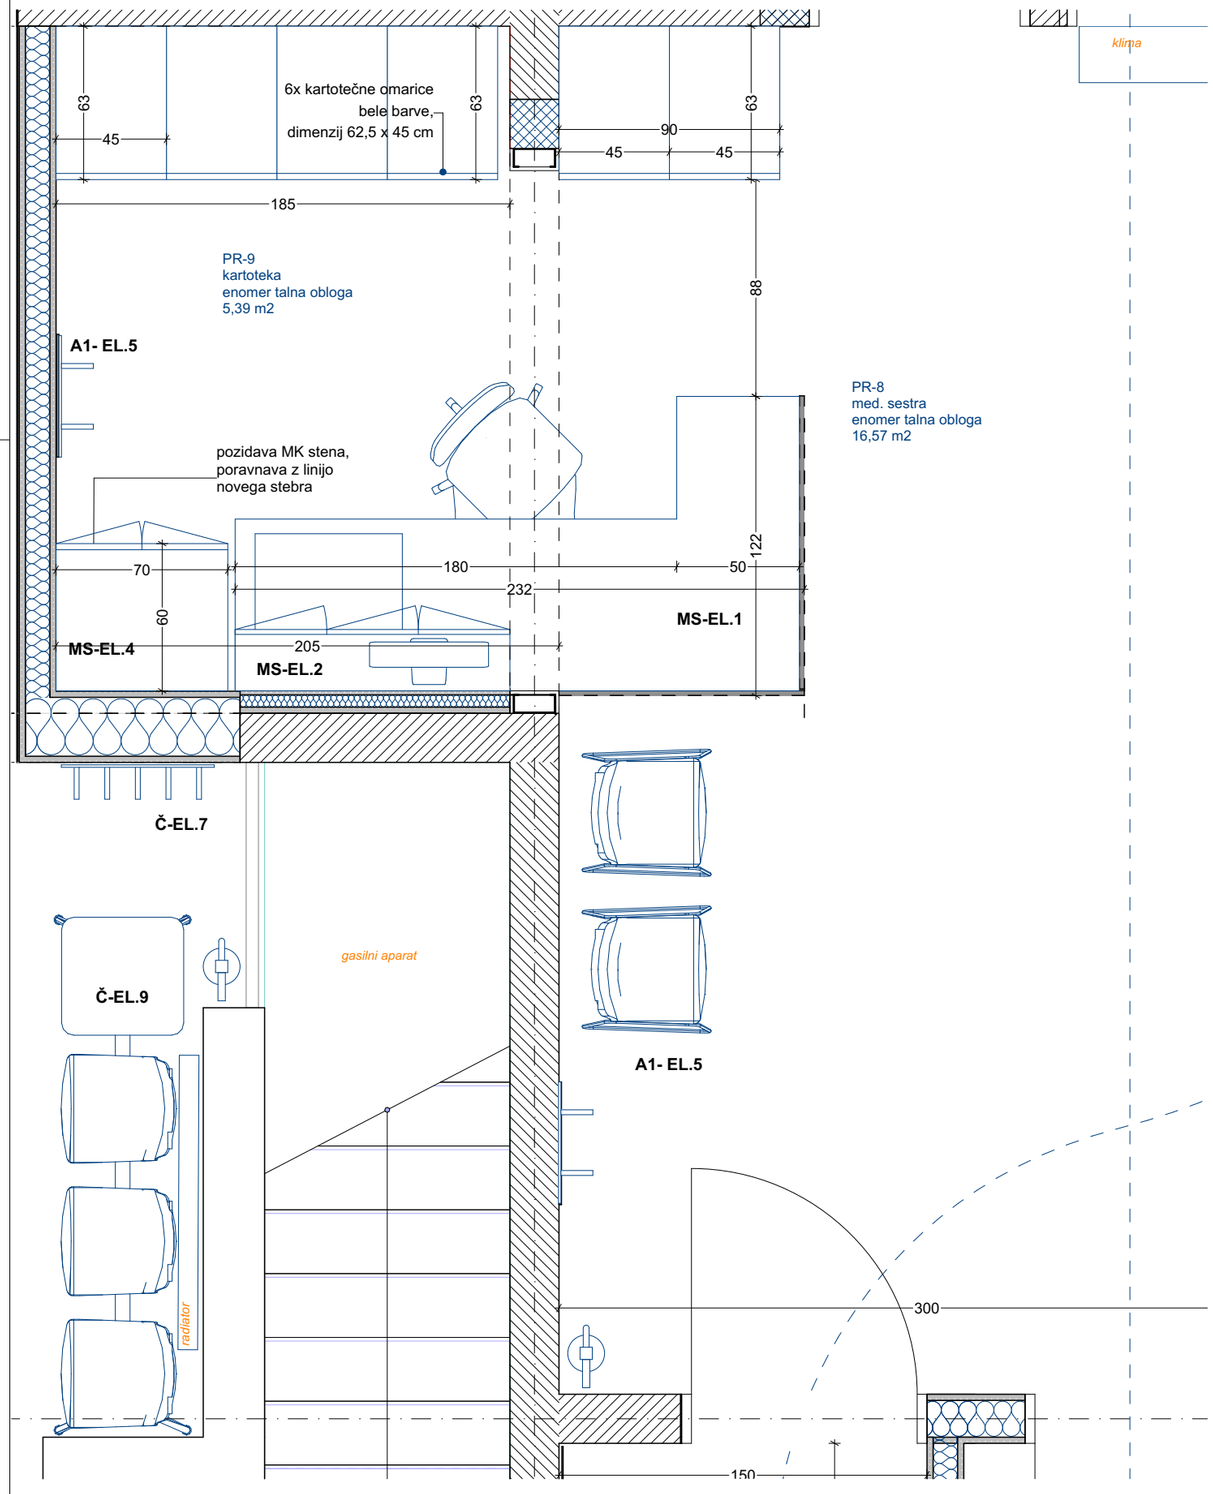

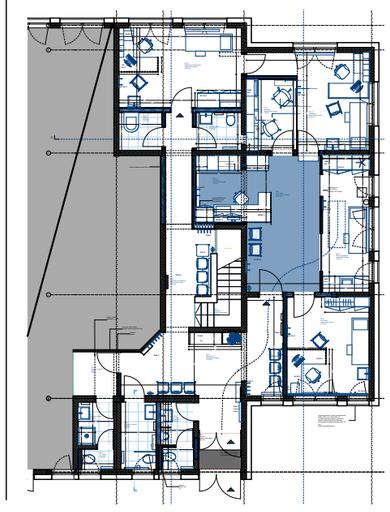

vsebina lista: **TLORIS AMBULANTE MED. SESTRE**			
projektant **zgradbazamisli, d. o. o.** Ulica XIV. divizije 14 3000 Celje	identifikacijska označba projektne dokumentacije **15-2023/O**	vodja projekta **Mojca Črešnik, mag. inž. arh**	
	naziv gradnje **ZD Rogatec**	sodelavci **Maša Kamplet, mag. inž. arh**	
investitor **Občina Rogatec** Pot k ribniku 4 3252 Rogatec	vrsta načrta **načrt opreme**	vrsta projektne dokumentacije **PZI**	merilo **M 1:25**
		datum **januar 2024**	ident. oznaka lista **12**


MS-EL.1 I miza medicinske sestre

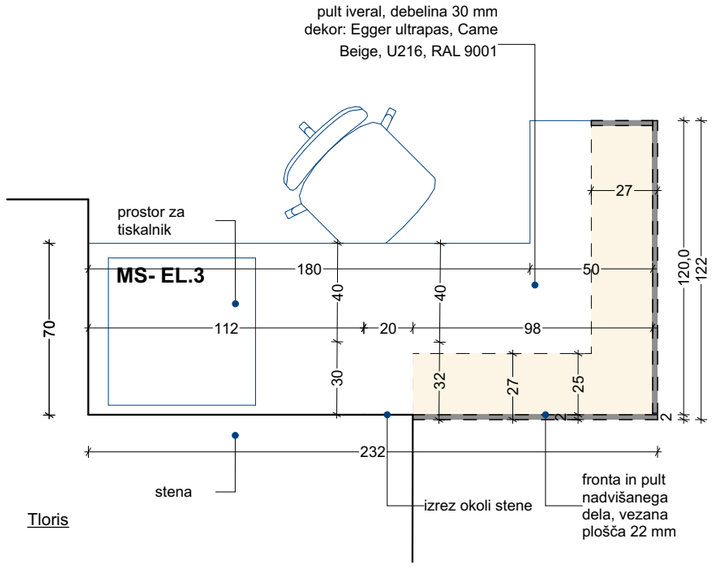


Tloris

Pogled miza


MS-EL.2 I viseča zaprta omarica

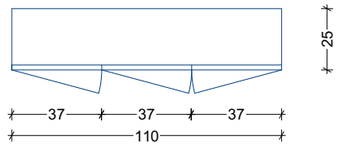


Tloris

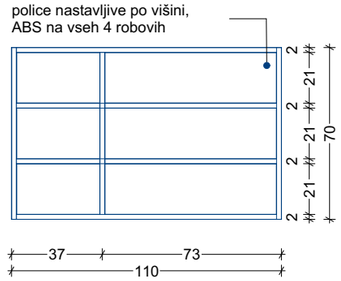


Pogled odprta omarica

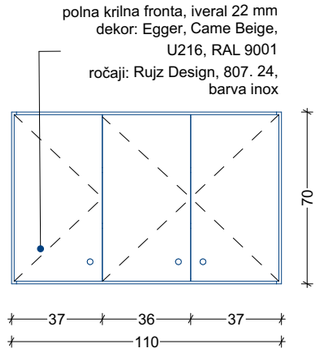

Pogled zaprta omarica

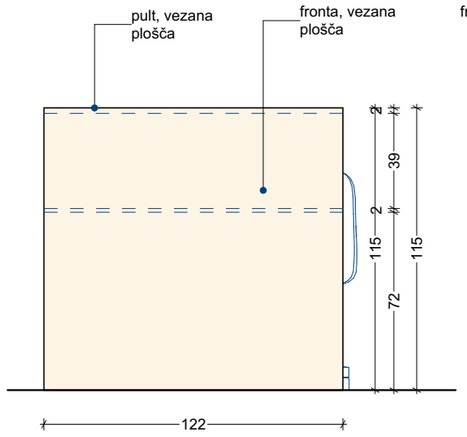

Pogled miza

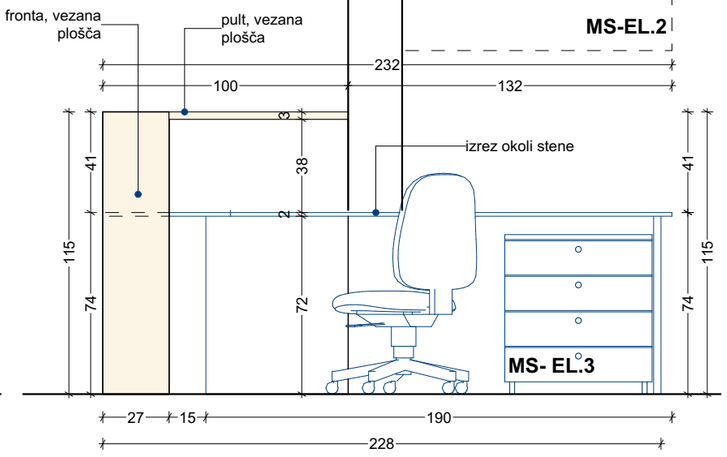

Pogled miza


Materiali

vezana plošča breza

18 mm, z obojestranaskim zaključnim slojem, kvalitete A/B, popolnoma mat prozoren brezbarven lak, kemično in abrazivno visoko odporen, ustreza ADLER PUR Strong, vsi robovi obdelani, lakirani, v celoti vodoodporno, vključen ves potreben montažni material (vijaki, nasadila..)

vse fronte in notranjosti opreme

dekor: Egger, Came Beige, U216, RAL 9001, vsi robovi obdelani, v celoti vodoodporno, vključen ves potreben montažni material (vijaki, nasadila..)

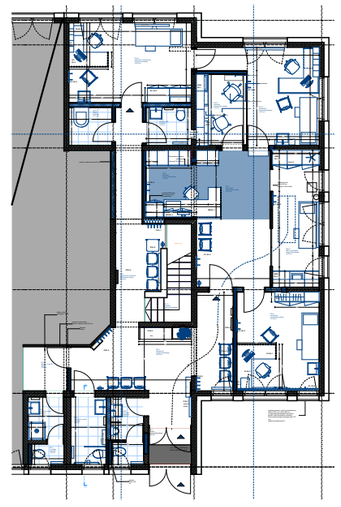


vsebina lista

MED. SESTRA, element MS-EL.1, MS-EL.2, MS-EL.3


projektant **zgradbazamisli, d. o. o.** Ulica XIV. divizije 14 3000 Celje	identifikacijska označba projektne dokumentacije **15-2023/O**	vodja projekta **Mojca Črešnik, mag. inž. arh**	
	naziv gradnje **ZD Rogatec**	sodelavci **Maša Kamplet, mag. inž. arh**	
investitor **Občina Rogatec** Pot k ribniku 4 3252 Rogatec	vrsta načrta **načrt opreme**	vrsta projektne dokumentacije **PZI**	merilo **M 1:25**
		datum **januar 2024**	ident. oznaka lista **13**

MS- EL.3 I predalnik


na koleščkih
V/Š/G 65 X 60X 60

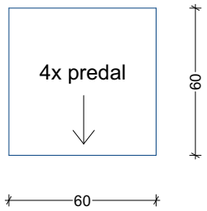

Tloris

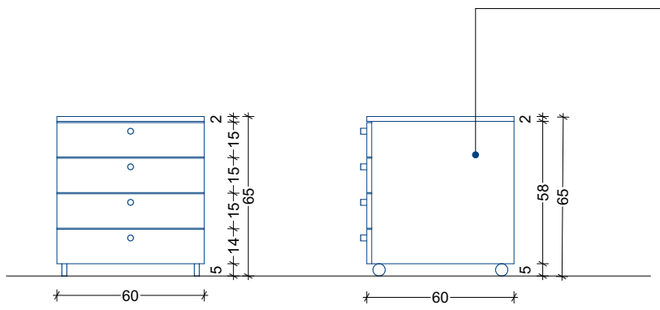



Pogled predalnik

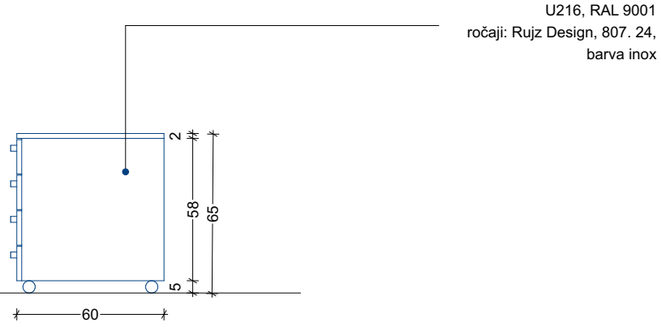

Pogled predalnik

MS-EL.4 I omara

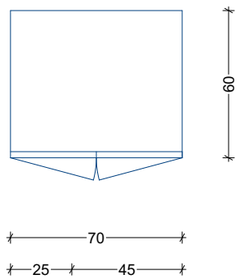

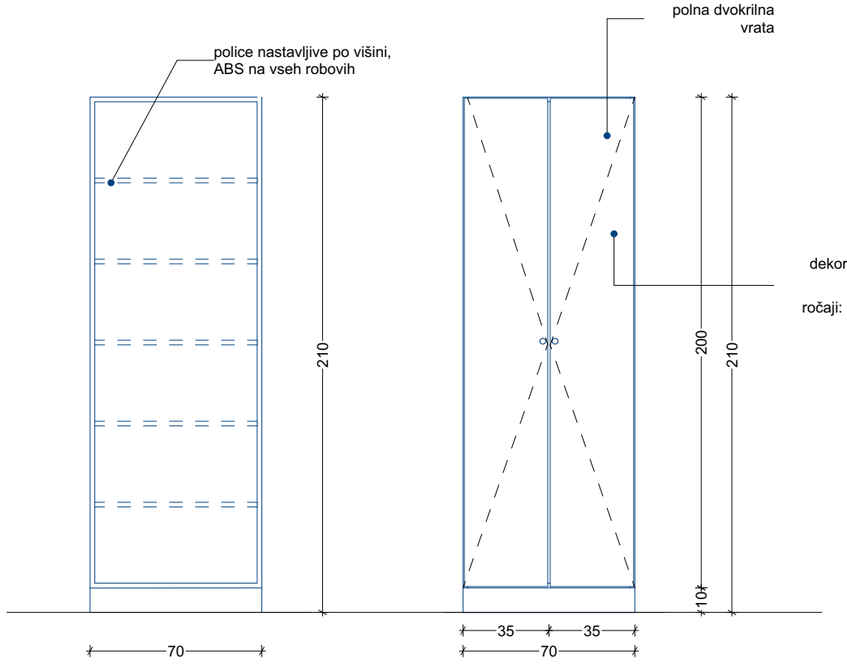


Materiali

vezana plošča breza


18 mm, z obojestranaskim zaključnim slojem, kvalitete A/B, popolnoma mat prozoren brezbarven lak, kemično in abrazivno visoko odporen, ustreza ADLER PUR Strong, vsi robovi obdelani, lakirani, v celoti vodoodporno, vključen ves potreben montažni material (vijaki, nasadila..)


vse fronte in notranjosti opreme

dekor: Egger, Came Beige, U216, RAL 9001, vsi robovi obdelani, v celoti vodoodporno, vključen ves potreben montažni material (vijaki, nasadila..)

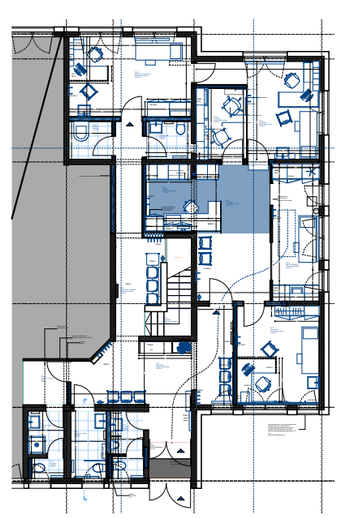

vsebina lista: **MED. SESTRA, element MS-EL.3, MS-EL.4**			
projektant **zgradbazamisli, d. o. o.** Ulica XIV. divizije 14 3000 Celje	identifikacijska označba projektne dokumentacije **15-2023/O**	vodja projekta **Mojca Črešnik, mag. inž. arh**	
	naziv gradnje **ZD Rogatec**	sodelavci **Maša Kamplet, mag. inž. arh**	
investitor **Občina Rogatec** Pot k ribniku 4 3252 Rogatec	vrsta načrta **načrt opreme**	vrsta projektne dokumentacije **PZI**	merilo **M 1:25**
		datum **januar 2024**	ident. oznaka lista **14**

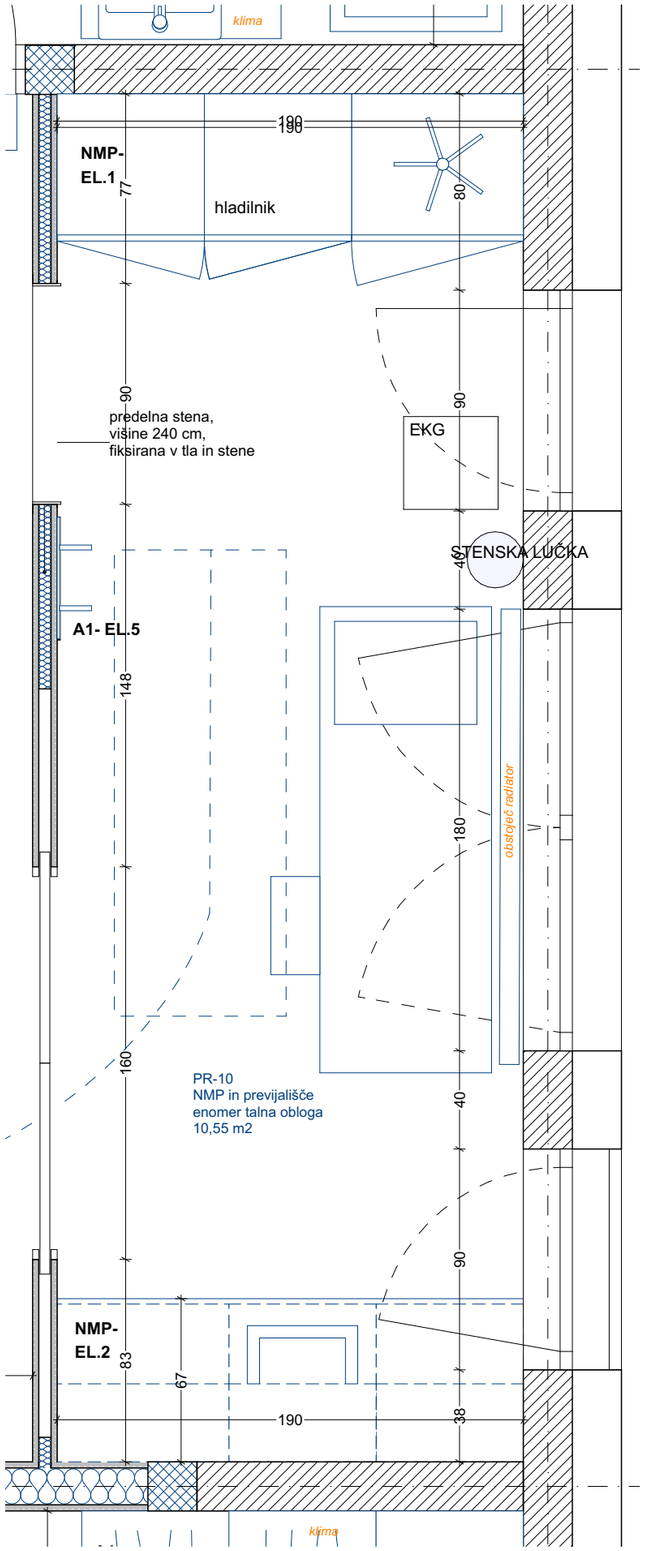

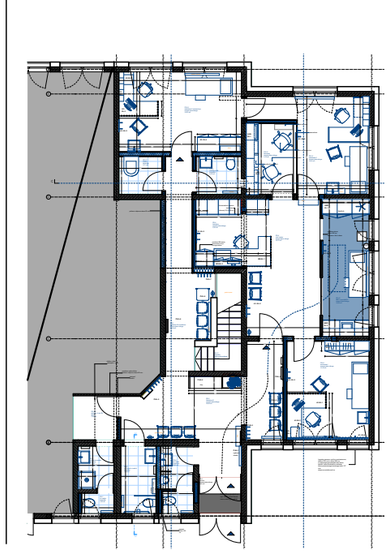


vsebina lista


TLORIS NMP/PREVIJALIŠČE

projektant **zgradbazamisli, d. o. o.** Ulica XIV. divizije 14 3000 Celje	identifikacijska označba projektne dokumentacije **15-2023/O**	vodja projekta **Mojca Črešnik, mag. inž. arh**	
	naziv gradnje **ZD Rogatec**	sodelavci **Maša Kamplet, mag. inž. arh**	
investitor **Občina Rogatec** Pot k ribniku 4 3252 Rogatec	vrsta načrta **načrt opreme**	vrsta projektne dokumentacije **PZI**	merilo **M 1:25**
		datum **januar 2024**	ident. oznaka lista **15**


NMP-EL.1 l visoka omara NMP

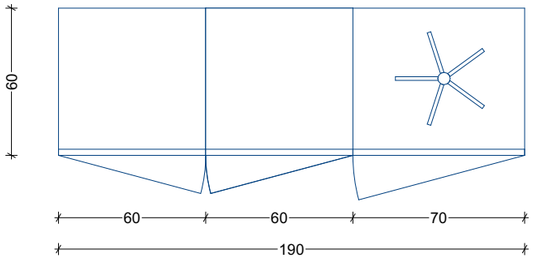

Tloris

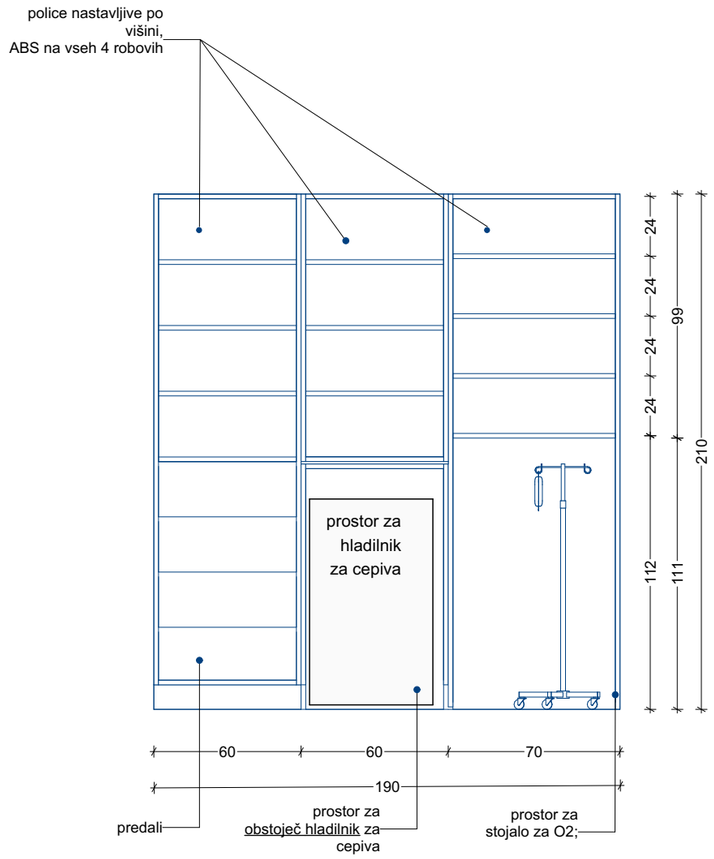

Pogled odprta omara

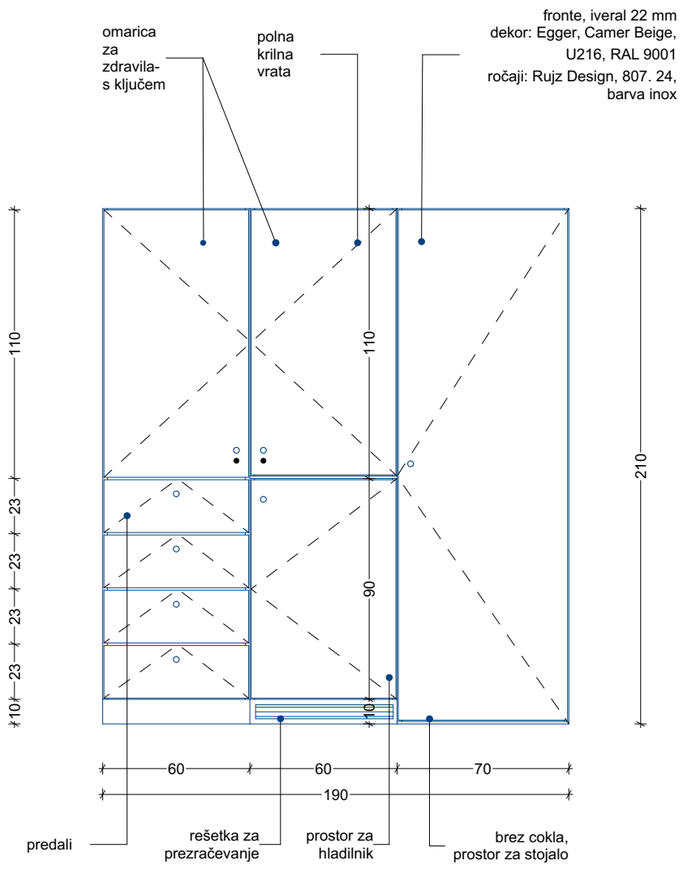

Pogled zaprta omara


Materiali

vezana plošča breza

18 mm, z obojestranaskim zaključnim slojem, kvalitete A/B, popolnoma mat prozoren brezbarven lak, kemično in abrazivno visoko odporen, ustreza ADLER PUR Strong, vsi robovi obdelani, lakirani, v celoti vodoodporno, vključen ves potreben montažni material (vijaki, nasadila..)

vse fronte in notranjosti opreme

dekor: Egger, Came Beige, U216, RAL 9001, vsi robovi obdelani, v celoti vodoodporno, vključen ves potreben montažni material (vijaki, nasadila..)

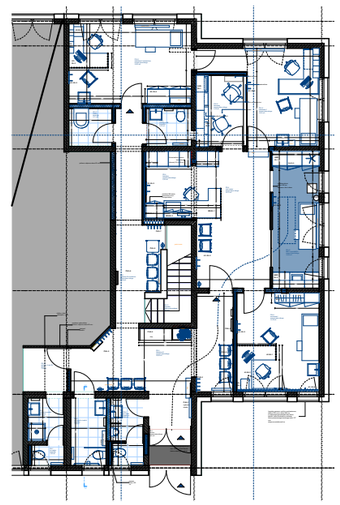


vsebina lista


NMP, NMP-EL.1

projektant **zgradbazamisli, d. o. o.** Ulica XIV. divizije 14 3000 Celje	identifikacijska označba projektne dokumentacije **15-2023/O**	vodja projekta **Mojca Črešnik, mag. inž. arh**	
	naziv gradnje **ZD Rogatec**	sodelavci **Maša Kamplet, mag. inž. arh**	
investitor **Občina Rogatec** Pot k ribniku 4 3252 Rogatec	vrsta načrta **načrt opreme**	vrsta projektne dokumentacije **PZI**	merilo **M 1:25**
		datum **januar 2024**	ident. oznaka lista **16**


NMP-EL.2 I delovni pult

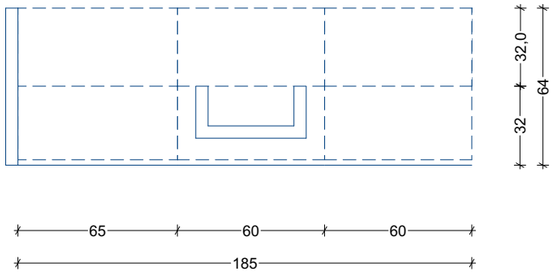


Tloris delovnega pulta

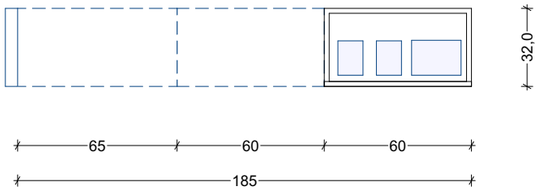


Tloris visečih omaric nad delovnim pultom

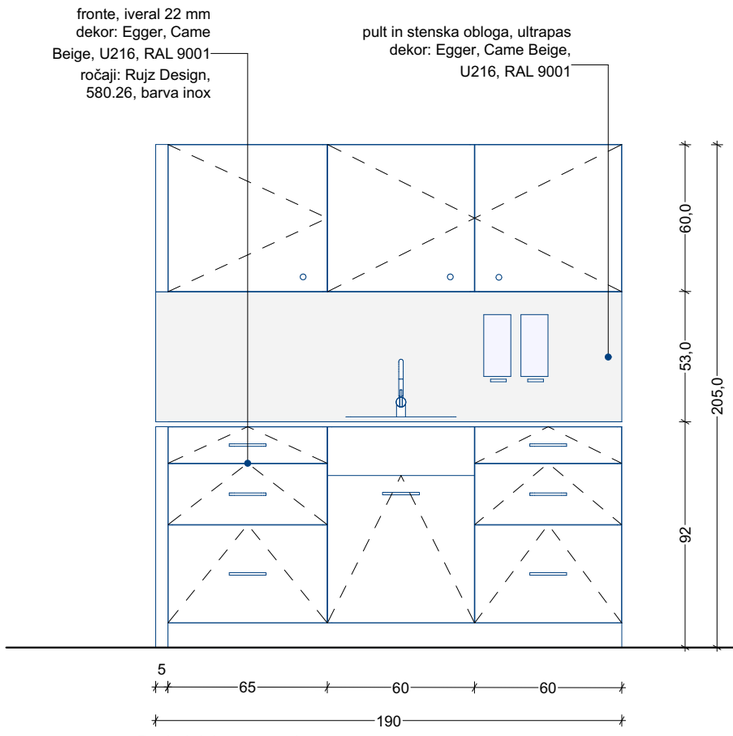

Pogled delovnega pulta

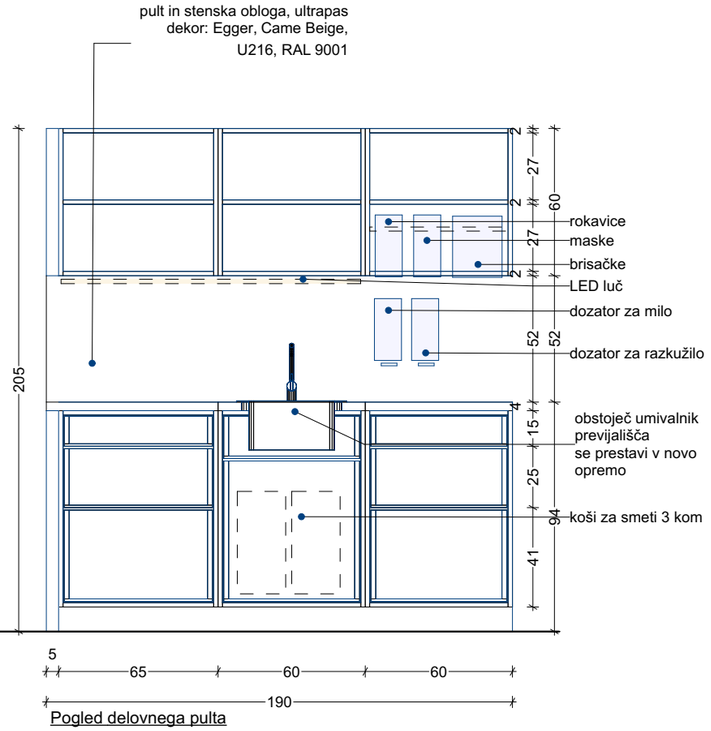

Pogled delovnega pulta

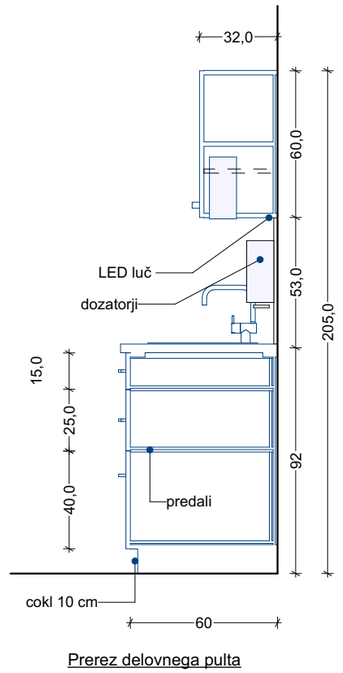

Prerez delovnega pulta

Materiali

vezana plošča breza

18 mm, z obojestranaskim zaključnim slojem, kvalitete A/B, popolnoma mat prozoren brezbarven lak, kemično in abrazivno visoko odporen, ustreza ADLER PUR Strong, vsi robovi obdelani, lakirani, v celoti vodoodporno, vključen ves potreben montažni material (vijaki, nasadila..)

vse fronte in notranjosti opreme


dekor: Egger, Came Beige, U216, RAL 9001, vsi robovi obdelani, v celoti vodoodporno, vključen ves potreben montažni material (vijaki, nasadila..)



Rujz Design, 807. 24, barva inox



Rujz Design, 580.26, barva inox

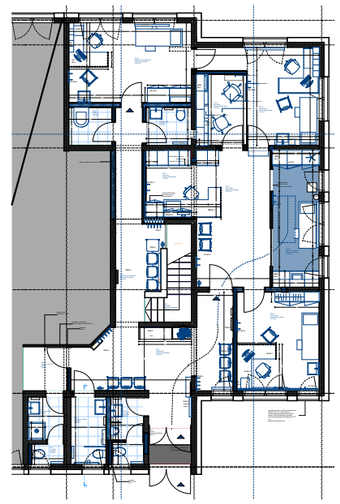


vsebina lista: **NMP, NMP-EL.2**			
projektant **zgradbazamisli, d. o. o.** Ulica XIV. divizije 14 3000 Celje	identifikacijska označba projektne dokumentacije **15-2023/O**		vodja projekta **Mojca Črešnik, mag. inž. arh**
	naziv gradnje **ZD Rogatec**		sodelavci **Maša Kamplet, mag. inž. arh**
investitor **Občina Rogatec** Pot k ribniku 4 3252 Rogatec	vrsta načrta **načrt opreme**	vrsta projektne dokumentacije **PZI**	merilo **M 1:25**
		datum **januar 2024**	ident. oznaka lista **17**


Obstoječi laboratorijski sestav se deponira in ponovno uporabi!
mere so okvirne




Tloris viseče omarice

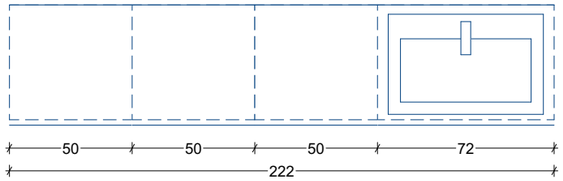

Tloris obstoječe laboratorijske opreme

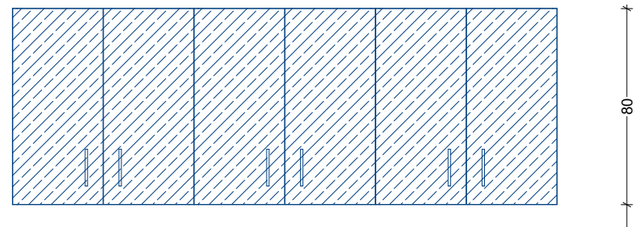


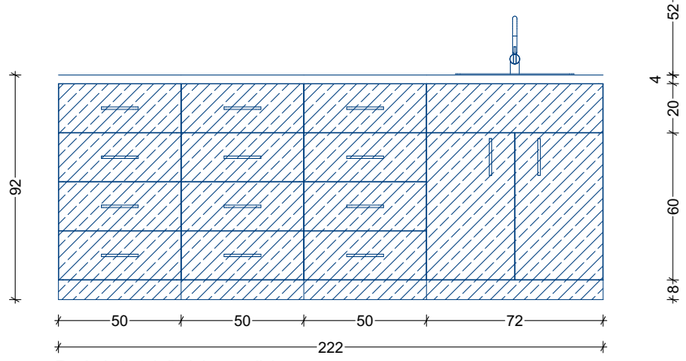


Pogled obstoječe laboratorijske opreme

LAB-EL.1l


dodatni element za laboratorij- nov pult, omarica na kolesih in viseča omarica
Ohranijo se vsi elementi laboratorija, vključno z umivalnikom, pipo, dozatorji, koši za smeti, ipd...

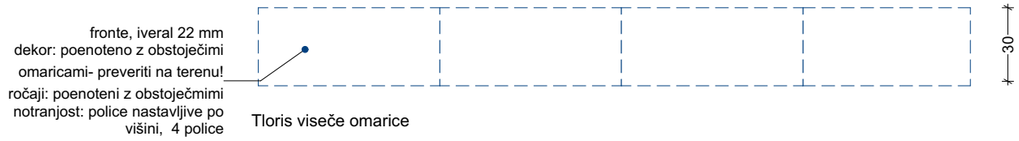

Tloris viseče omarice

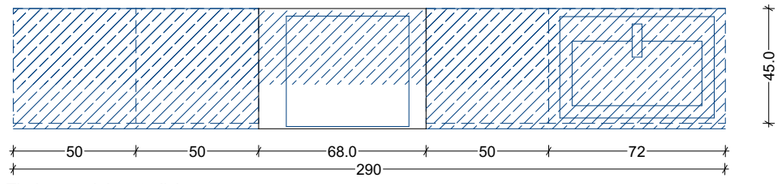


Tloris nove laboratorijske opreme

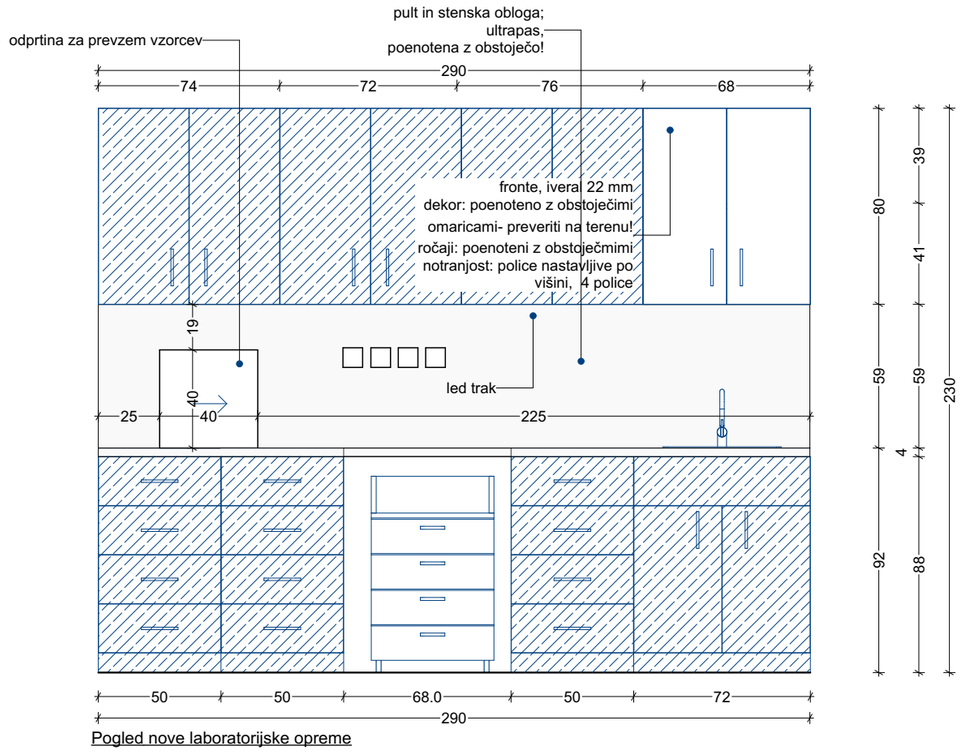

Pogled nove laboratorijske opreme

LAB-EL.2l predalnik

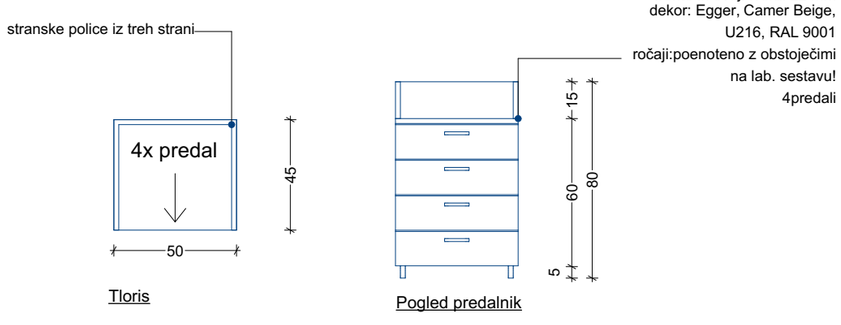

Tloris

Pogled predalnik


se ohrani

vsebina lista


LABORATORIJ

projektant **zgradbazamisli, d. o. o.** Ulica XIV. divizije 14 3000 Celje	identifikacijska označba projektne dokumentacije **15-2023/O**	vodja projekta **Mojca Črešnik, mag. inž. arh**	
	naziv gradnje **ZD Rogatec**	sodelavci **Maša Kamplet, mag. inž. arh**	
investitor **Občina Rogatec** Pot k ribniku 4 3252 Rogatec	vrsta načrta **načrt opreme**	vrsta projektne dokumentacije **PZI**	merilo **M 1:25**
		datum **januar 2024**	ident. oznaka lista **18**

A2-EL.1 I A2-EL.1

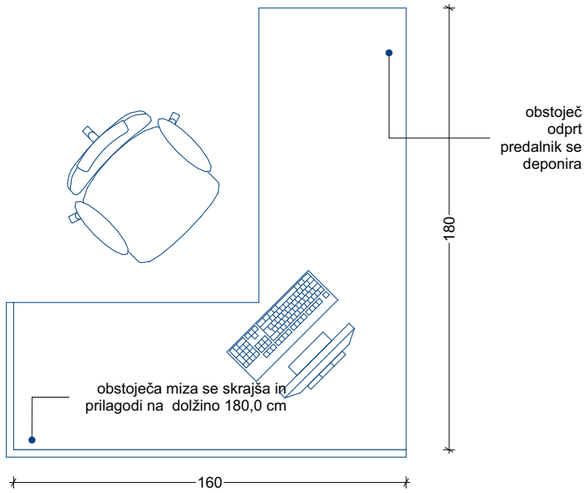

Tloris obstoječe mize iz ambulante 2

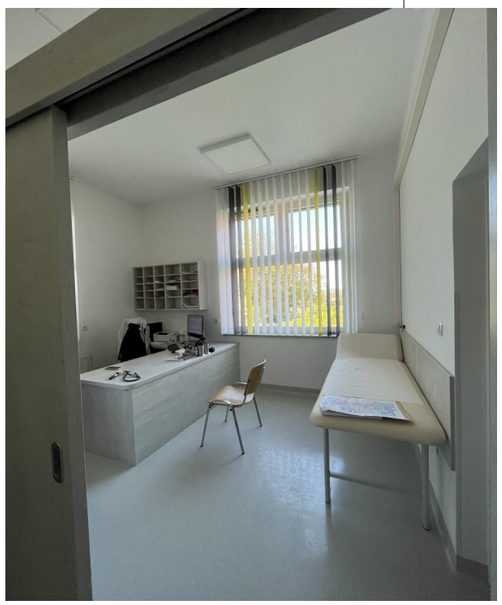

obstoječa miza in predalnik



stol za odvzem krvi- obstoječ




obstoječ laboratorijski sestav


vsebina lista

LABORATORIJ IN AMB 2 -OBSTOJEČE


projektant **zgradbazamisli, d. o. o.** Ulica XIV. divizije 14 3000 Celje	identifikacijska označba projektne dokumentacije **15-2023/O**	vodja projekta **Mojca Črešnik, mag. inž. arh**	
	naziv gradnje **ZD Rogatec**	sodelavci **Maša Kamplet, mag. inž. arh**	
investitor **Občina Rogatec** Pot k ribniku 4 3252 Rogatec	vrsta načrta **načrt opreme**	vrsta projektne dokumentacije **PZI**	merilo **M 1:25**
		datum **januar 2024**	ident. oznaka lista **19**

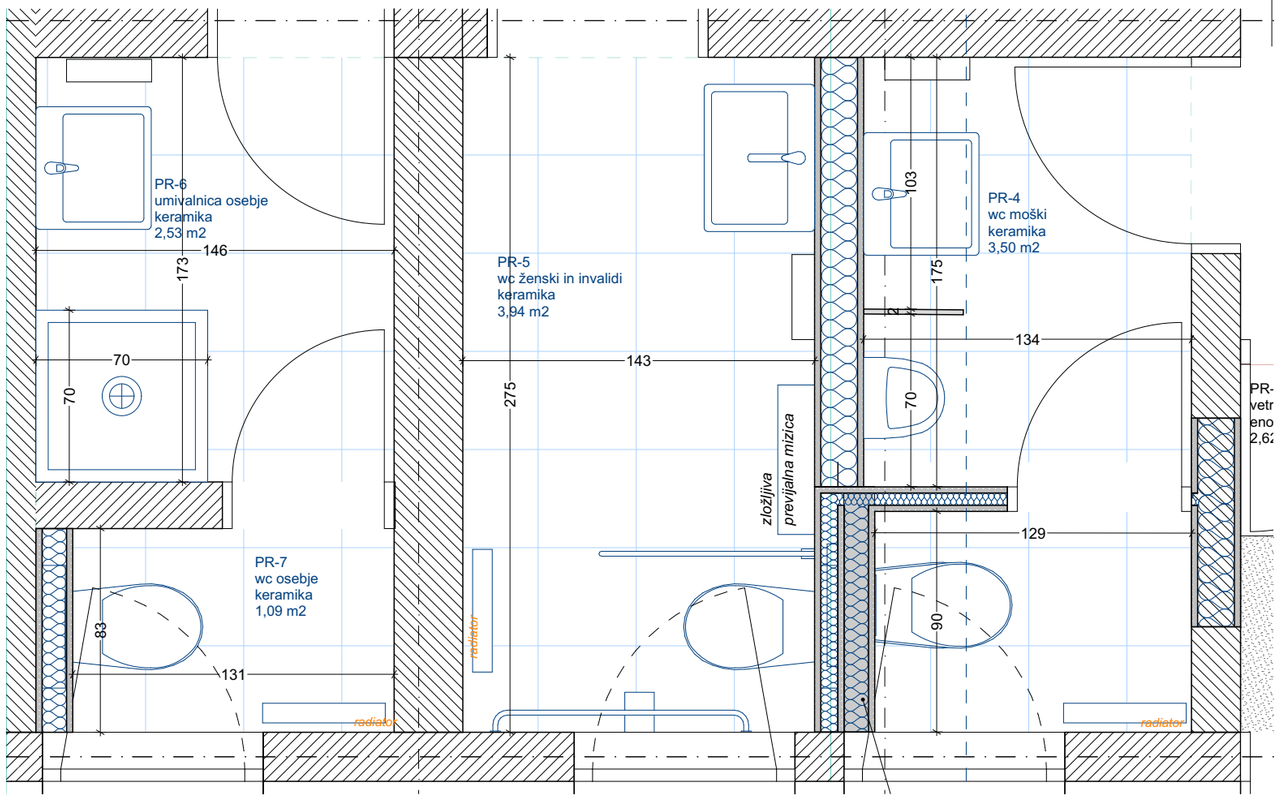

Tloris sanitarij in umivalnice

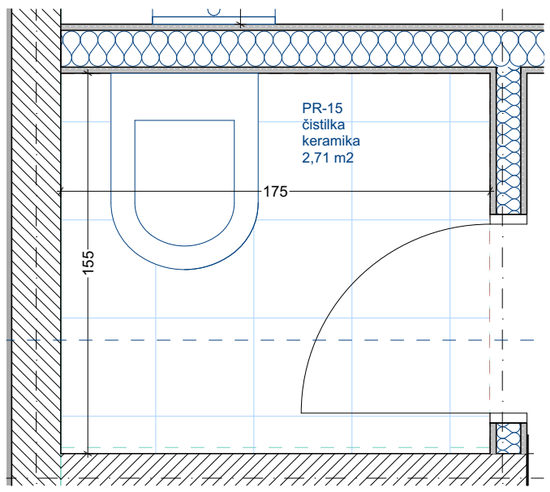

Tloris prostora za čistila

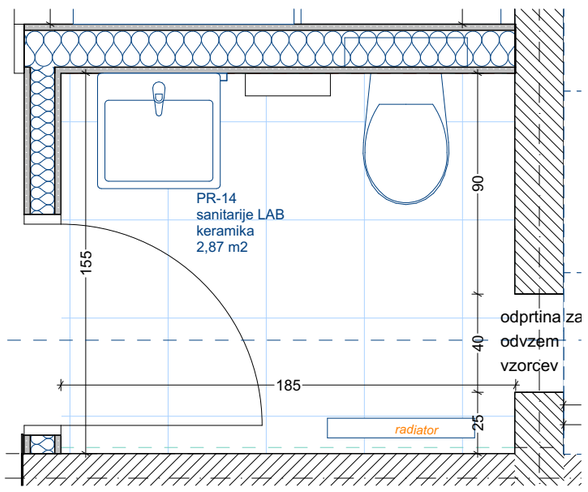


Tloris sanitarij laboratorija

vsebina lista

TLORIS SANITARIJ

projektant **zgradbazamisli, d. o. o.** Ulica XIV. divizije 14 3000 Celje	identifikacijska označba projektne dokumentacije **15-2023/O**	vodja projekta **Mojca Črešnik, mag. inž. arh**	
	naziv gradnje **ZD Rogatec**	sodelavci **Maša Kamplet, mag. inž. arh**	
investitor **Občina Rogatec** Pot k ribniku 4 3252 Rogatec	vrsta načrta **načrt opreme**	vrsta projektne dokumentacije **PZI**	merilo **M 1:25**
		datum **januar 2024**	ident. oznaka lista **20**

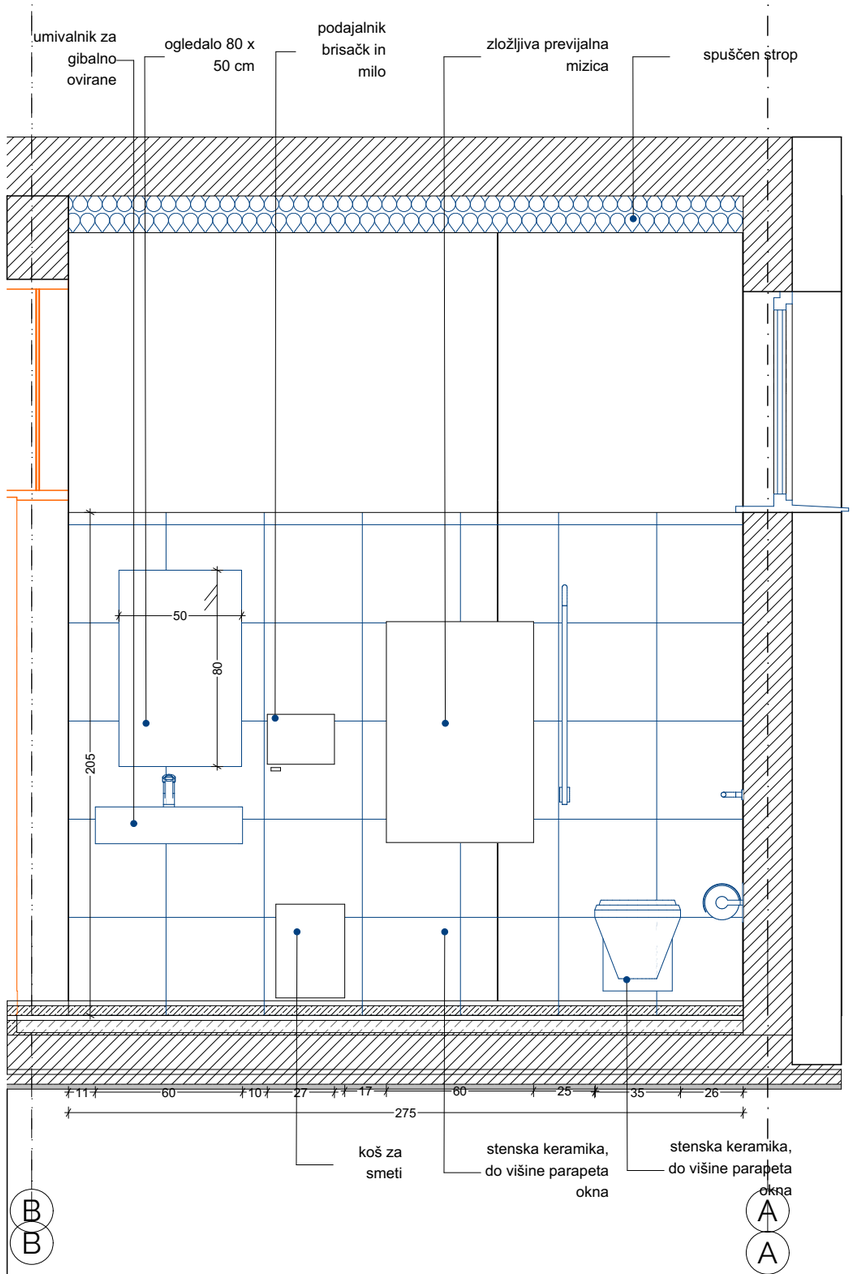

Pogled sanitarij žensk in gibalno oviranih

vsebina lista

POGLED SANITARIJE-primer

projektant **zgradbazamisli, d. o. o.** Ulica XIV. divizije 14 3000 Celje	identifikacijska označba projektne dokumentacije **15-2023/O**	vodja projekta **Mojca Črešnik, mag. inž. arh**	
	naziv gradnje **ZD Rogatec**	sodelavci **Maša Kamplet, mag. inž. arh**	
investitor **Občina Rogatec** Pot k ribniku 4 3252 Rogatec	vrsta načrta **načrt opreme**	vrsta projektne dokumentacije **PZI**	merilo **M 1:25**
		datum **januar 2024**	ident. oznaka lista **21**






















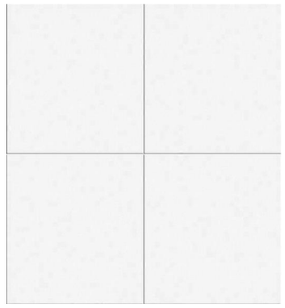

Talna keramika v sivih tonih- poenotena s PVC tlakom,
kot npr. Sensi Grey Lithos
stenska keramika bela, mat, dimenzij 30/60 cm

OPREMA; zajeto v popisu strojni inštalacij!

Sanitarije za gibalno ovirane in ženski wc:

wc: Stenska WC-školjka Geberit Selnova Comfort, Premium, daljša dimenzija, delno zaprta oblika, Rimfree

umivalnik: Umivalnik Geberit Selnova Comfort za gibalno ovirane osebe

ogledalo: CONTOUR NAGIBNO OGLEDALO ZA GIBALNO OVIRANE OSEBE 50x70 | S5059BH
previjalna miza: Stenska zložljiva
RUBBERMAID LIGHT PLATINUM VERTIKALNA

Držalo za higienske vrečke: Ophard, Št. artikla HB 2 E AFP

Držalo za gibalno ovirane : Proizvajalec Bobrick Št. artiklaB-5806x48

Ostale sanitarije

umivalnik, CATALANO UMIVALNIK NEW PREMIUM 50(150VPN00) 50 /47 cm, brez držala za brisačko! Ostale sanitarije in ambulante- *preveriti velikosti z uporabniki*

armatura: Hansgrohe Talis M 71700000

sifon : Hans Grohe 52100000

Kombinacijski podajalnik: za zložene brisače in milo, ki ima na eni strani prostor za zložene brisače, na drugi pa 500ml kartušo v kateri je lahko tekoče milo ali razkužilo. Prednji del podajalca je iz aluminija, zadnji del pa iz nerjavnega jekla, s ključavnico, kar onemogoča odtujitev materiala. Proizvajalec: Ophard, Št. artikla 3400875

Držalo za metlico: Ophard, Št. artikla 1339900

Koš za odpadke iz brušenega nerjavečega jekla, kapacitete 50L, s prevleko proti prstnim odtisom. Lahko stoji prosto stoječe ali se ga montira na steno. Proizvajalec: Ophard, Št. artikla ABU 50 E AFP

Čistila dodatno:
trokadero, Geberit viseči trokadero s poklopno rešetko publica(201680600)



referenca sanitarij

vsebina lista

SANITARIJE REFERENCE

projektant **zgradbazamisli, d. o. o.** Ulica XIV. divizije 14 3000 Celje	identifikacijska označba projektne dokumentacije **15-2023/O**	vodja projekta **Mojca Črešnik, mag. inž. arh**	
	naziv gradnje **ZD Rogatec**	sodelavci **Maša Kamplet, mag. inž. arh**	
investitor **Občina Rogatec** Pot k ribniku 4 3252 Rogatec	vrsta načrta **načrt opreme**	vrsta projektne dokumentacije **PZI**	merilo **M 1:25**
		datum **januar 2024**	ident. oznaka lista **22**



čakalnica 01



čakalnica 01



čakalnica 02



ambulata 02



ambulanta 03



ambulanta 03


VIZUALIZACIJE



NMP



NMP

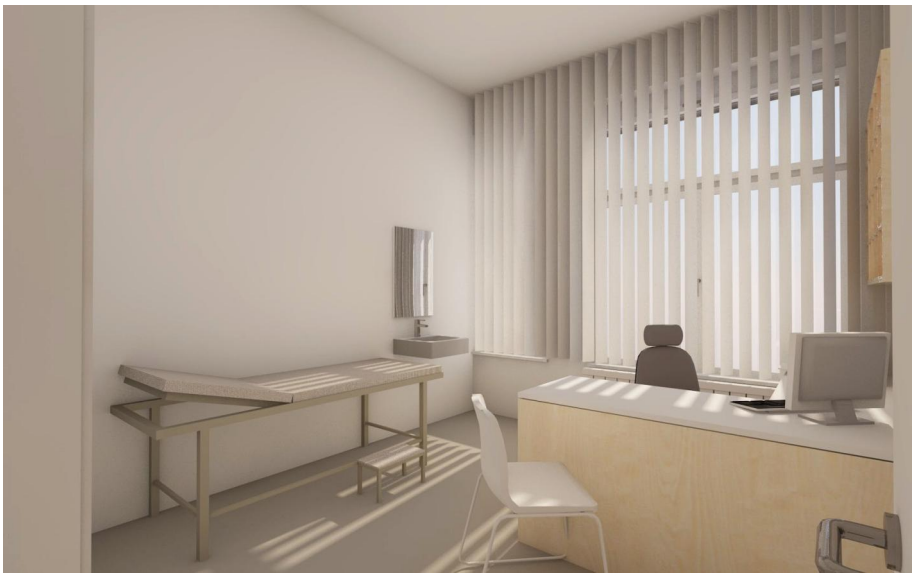

ambulanta 01



sestra



sestra



laboratorij

VIZUALIZACIJE