


594x420
A: 0,25 m²

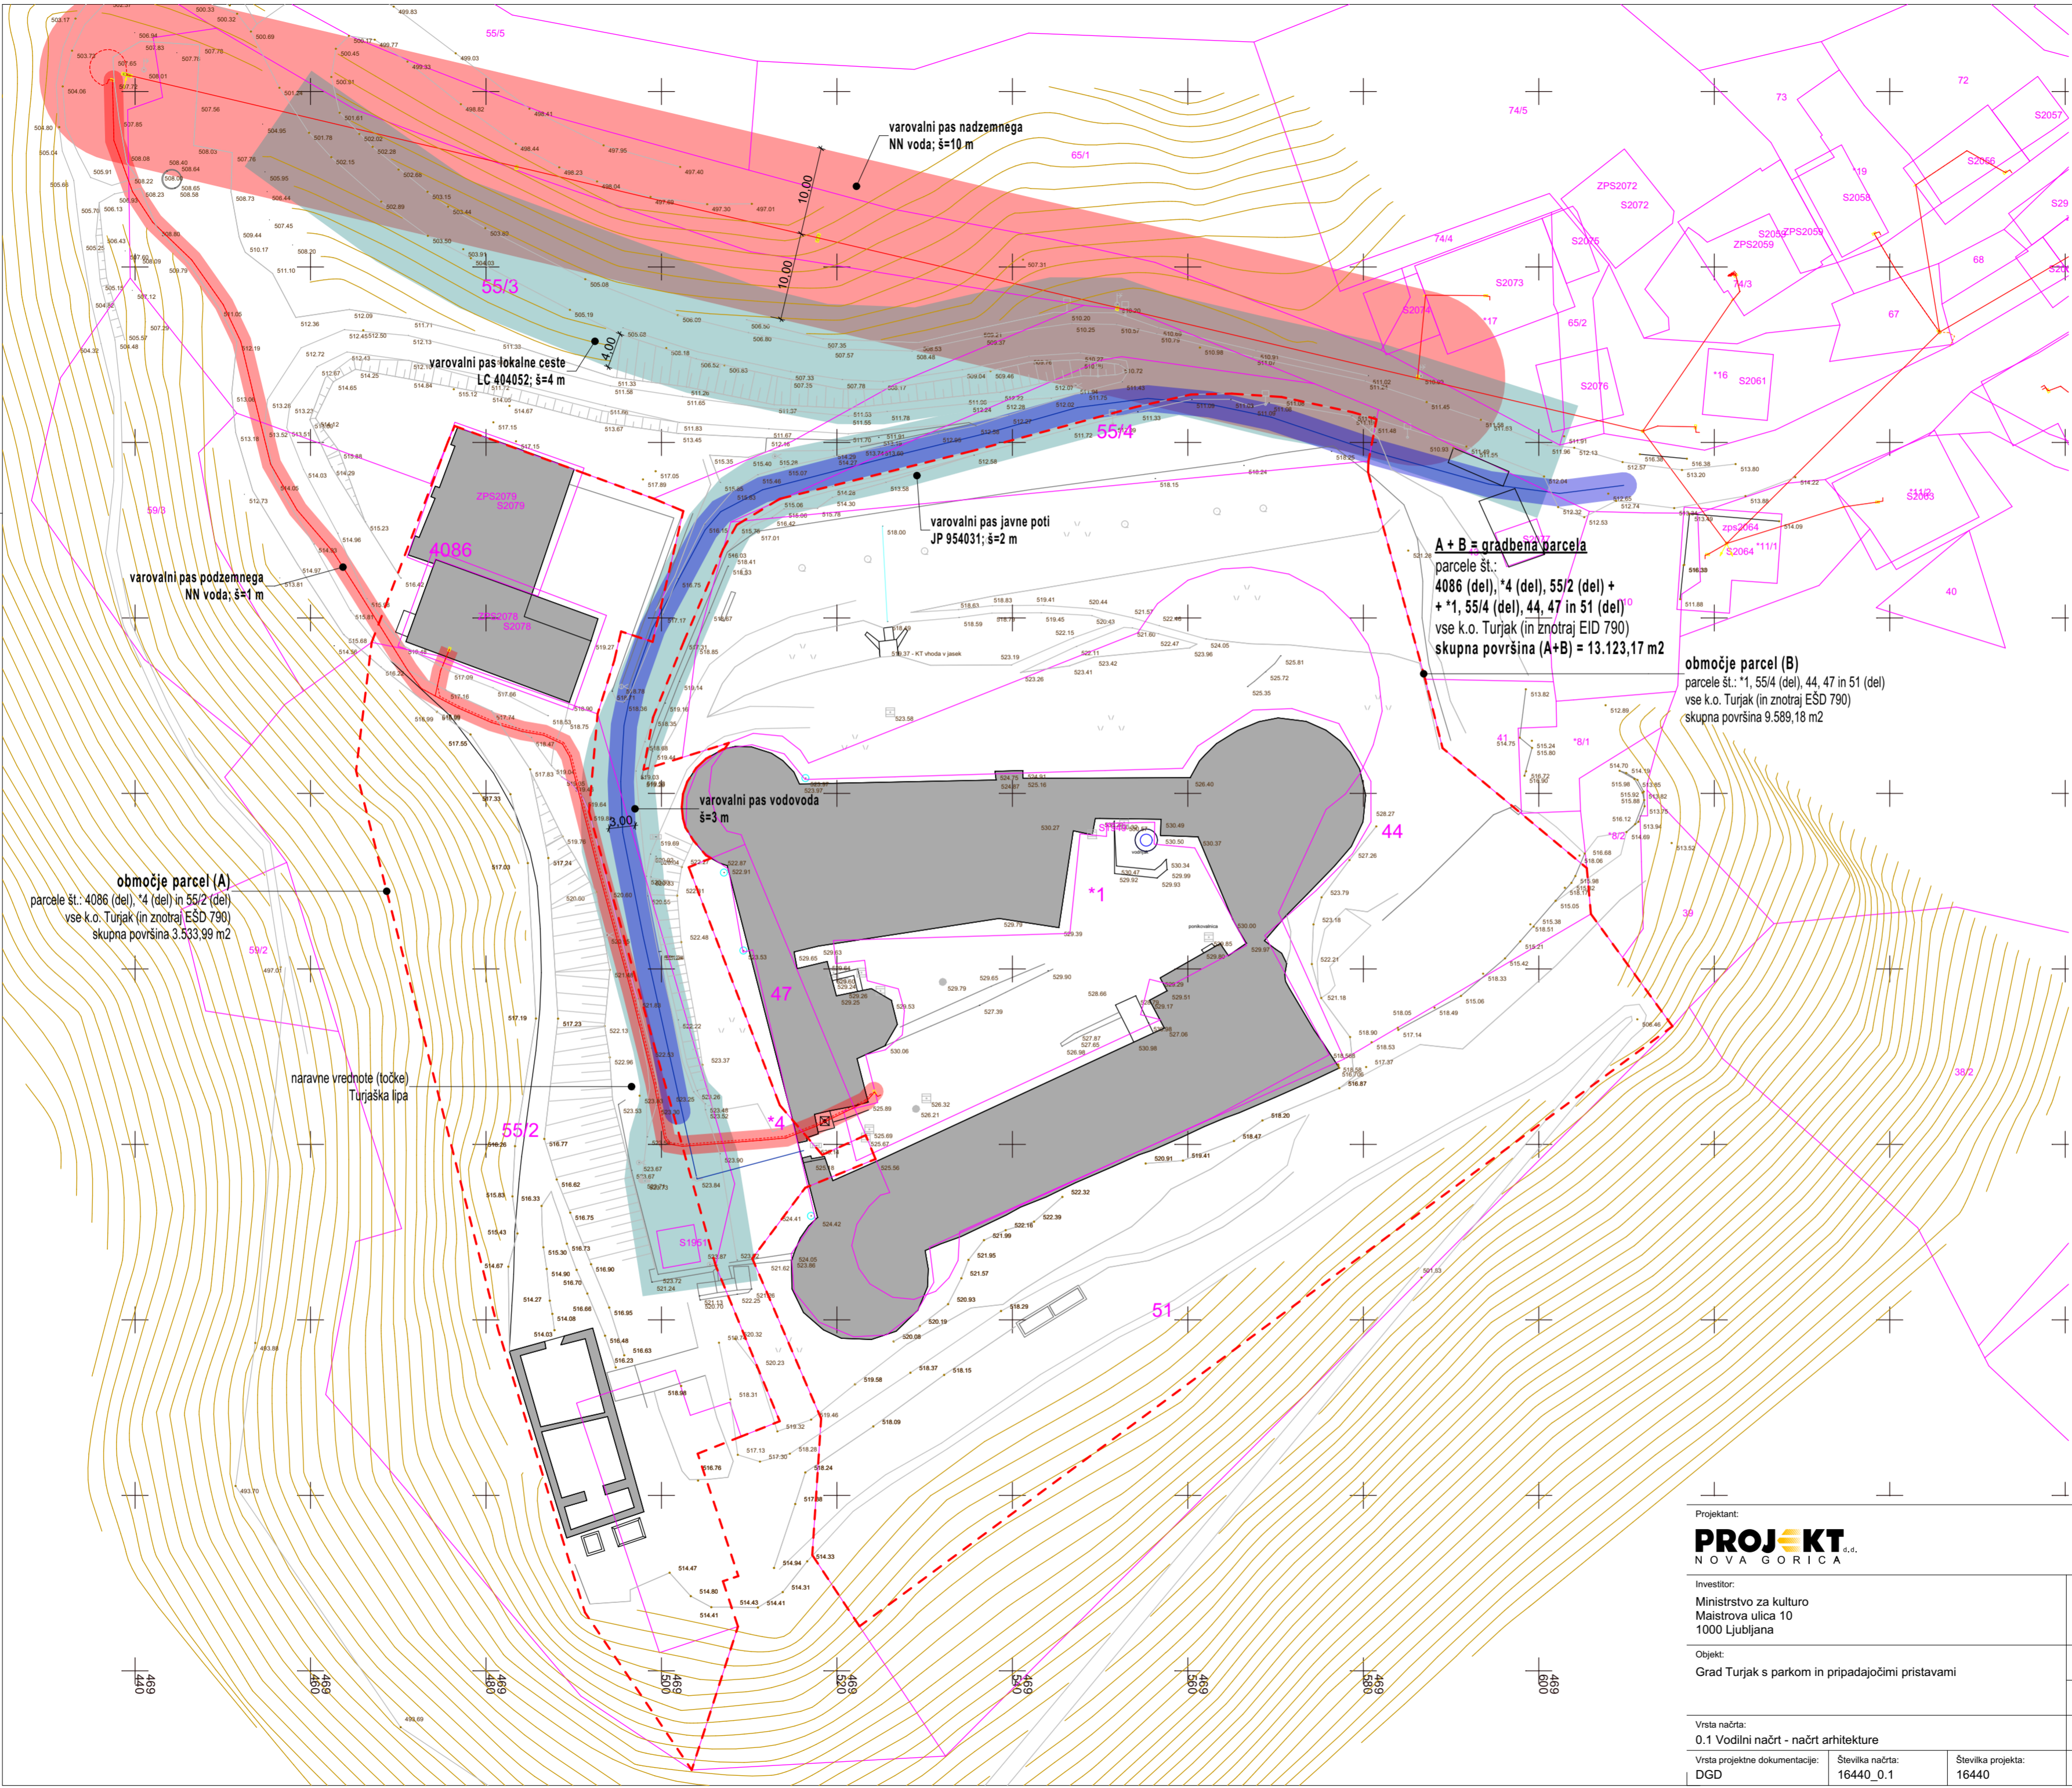

9.1 Območja, ki so s posebnim aktom oziroma predpisom o zavarovanju opredeljena kot varovana območja:

- vrsta varovanega območja:
- območje kulturne dediščine - Turjak - Območje gradu Turjak EŠD 8774
- ekološko pomembno območje
- erozivno območje
- 2 m varovalni pas javne poti
- 4 m varovalni pas lokalne ceste

- predpis oziroma akt o zavarovanju:

- Odlok o razglasitvi gradu Turjak za kulturni spomenik državnega pomena (Ur.l. RS št. 81/99)

9.2 Varovalni pasovi objektov gospodarske javne infrastrukture, v katerih se nahaja zemljišče:

- vrsta varovalnega pasu:
- navedba v lokacijski informaciji
- širina varovalnega pasu:
- vodovod 3 m
- TK vodi s kabelskim razdelilnim sistemom 3 m
- Drugi vodi, ki služijo namenu gosp. javne službe 3 m
- 10 ali 20 kV - nadzemni potek 10 m
- 10 ali 20 kV - podzemni potek 1 m
- javna pot 2 m
- lokalna cesta 4 m

LEGENDA

- - - - - zemljišče za gradnjo = gradbena parcela (meja posega krajinske ureditve)
- - - - - urejena parcelna meja
- - - - - obstoječi objekti
- - - - - varovalni pas lokalne ceste 4 m oz. javne poti 2 m
- - - - - varovalni pas vodovoda 3 m
- - - - - varovalni pas NN vod nadzemni potek 10 m
- - - - - varovalni pas NN vod podzemni potek 10 m

Projektant: PROJEKT NOVA GORICA			
Investitor: Ministrstvo za kulturo Maistrova ulica 10 1000 Ljubljana		Risba: Prikaz varstvenih območij in varovalnih pasov	
Objekt: Grad Turjak s parkom in pripadajočimi pristavami		Merilo: 1:500	
Vrsta načrta: 0.1 Vodilni načrt - načrt arhitekture		Vodja projektiranja: TEJA SAVELLI, univ.dipl.inž.arh.	Id. št.: ZAPS 1389 PA*
Vrsta projektna dokumentacije: DGD		Poblaščen arhitekt: TINE KLJUN, dott.mag.arch.	Id. št.: ZAPS 1604 PA*
Številka projekta: 16440		Sodelavka/Sodelavec: TINKARA KODELJA, univ.dipl.inž.arh.	Id. št.: ZAPS 1677 PA*
Datum: Julij 2023		Spremembe: ---	Številka lista: 0.4