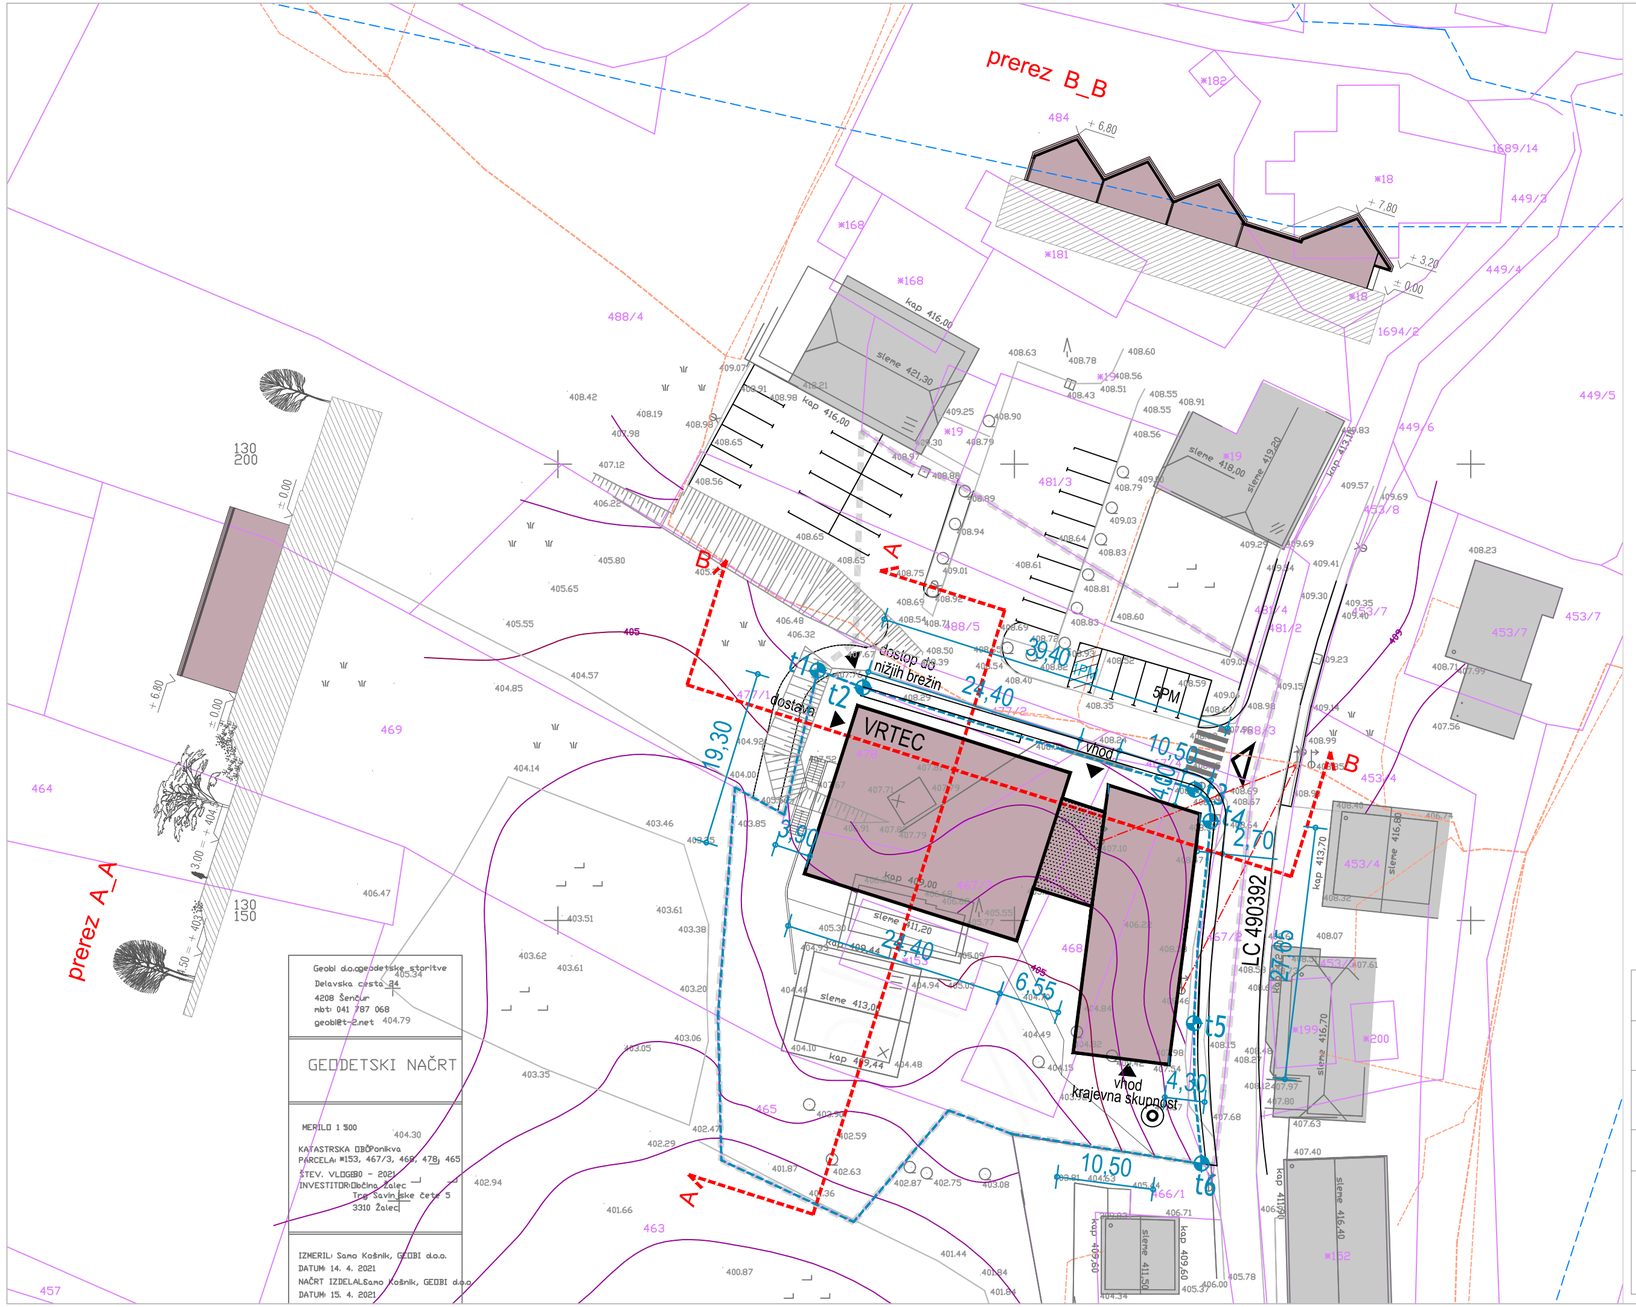


TEHNIČNI POPRAVEK
OBČINSKI PODROBNI PROSTORSKI NAČRT
ZA JUGOZAHODNI DEL ENOTE UREJANJA PROSTORA
PO-5 (VRTEC PONIKVA)

LEGENDA

stanje	zasnova	
		MEJE
		MEJA OBMOČJA OPPN
		PARCELNE MEJE
		GRADBENA PARCELA
		GRAJENA STRUKTURA
		OBSTOJEČE STAVBE
		PREDVIDENI VRTEC
		ZUNANJE STOPNIŠČE Z OPORNIM ZIDOM
		PROMET
		CESTA
		PLOČNIK
	1PM	PARKIRIŠČE
		VHOD
		DOVOZ

t TOČKA ZAKOLIČBE

TOČKE ZAKOLIČBE GRADBENE PARCELE

t1	130177.398	510828.475
t2	130175.516	510833.413
t3	130164.338	510869.752
t4	130160.879	510871.487
t5	130138.739	510869.664
t6	130123.374	510870.482

GEODETSKO KOTIRANA SITUACIJA Z NAČRTOM PARCELACIJE
tehnični popravek OPPN

M 1:500

NEPOOBLAŠČENO KOPIRANJE IN RAZMNOŽEVANJE NI DOVOLJENO

NAZIV NAČRTA:	TEHNIČNI POPRAVEK – OBČINSKI PODROBNI PROSTORSKI NAČRT ZA JUGOZAHODNI DEL ENOTE UREJANJA PROSTORA PO-5 (VRTEC PONIKVA)		
NAROČNIK:	OBČINA ŽALEC, ULICA SAVINJSKE ČETE 5, 3310 ŽALEC		
IZDELOVALEC:	Razvojni center PLANIRANJE d.o.o. Celje Ulica XIV. divizije 14, 3000 Celje Telefon: 03/42 74 230, Fax: 03/42 74 260	IDENT.ŠT.:	2591
ODGOVORNA VODJA IZDELAVE OPPN:	ALEKSANDRA GERŠAK PODBREZNIK univ.dipl.inž.arh.,MA PA PPN ZAPS 0115	ŠT.NAČRTA:	24/21-T
PROJEKTANTI:	ALEKSANDRA GERŠAK PODBREZNIK univ.dipl.inž.arh.,MA PA PPN ZAPS 0115	MERILO:	1:500
	MATEJ NOVAK univ.dipl.inž.arh.	DATUM:	OKTOBER 2023
		LIST ŠTEVILKA:	6.0