


	obstoječe prometne površine		podporna konstrukcija
	tlakovanje z lomlencem		oporna konstrukcija
	rolirana brežina		PP cevi
	zelenica		DK cevi
	rekultivacija		DN cevi
	zasip		

OPOMBA:
Varnostne ograje so podrobno obdelane in prikazane v načrtu prometne opreme in signalizacije, št. načrta: 1415-PRO.

Zap št.:	Opis spremembe:	Datum:
1	Dograditev levo zavijalnih pasov v km 1+040 in km 2+010	april 2023

Projektant:				Naziv gradnje:			
Lineal d.o.o., Jezdarska ulica 3, 2000 Maribor				Glavna cesta G2-112 Holmec - Poljana - Ravne - Dravograd, 1256 Ravne - Dravograd od km 0+500 do km 3+500 in ureditev kolesarske poti od km 0+500 do km 2+040			
							
Naziv načrta:	3/1 Načrt ceste in kolesarske poti			Št. projekta:	1415	Vrsta dokumentacije:	PZI
Št. načrta:	1415-CES			Št. odseka:	1256	Datum:	december 2017
Odg. proj. nač. / id. št. IZS:	mag. D. Ogrizek, univ.dipl.inž.grad. / PI G-0806			Odg. vodja proj. / id. št. IZS:	mag. D. Ogrizek, univ.dipl.inž.grad. / PI G-0806		
Faza / objekt:	004.2101	Številka DN:	27085	Arhivska št.:	0031.00		
Sodelavec nač. / id. št. IZS:	V. Muršec, univ.dipl.gosp.inž.			Merilo:	1:1000	Št. lista:	02
Vsečina / naslov risbe:				Šifra risbe:		Prostor za črtno kodo:	
GRADBENA SITUACIJA List 2 P1-P32				G.102			

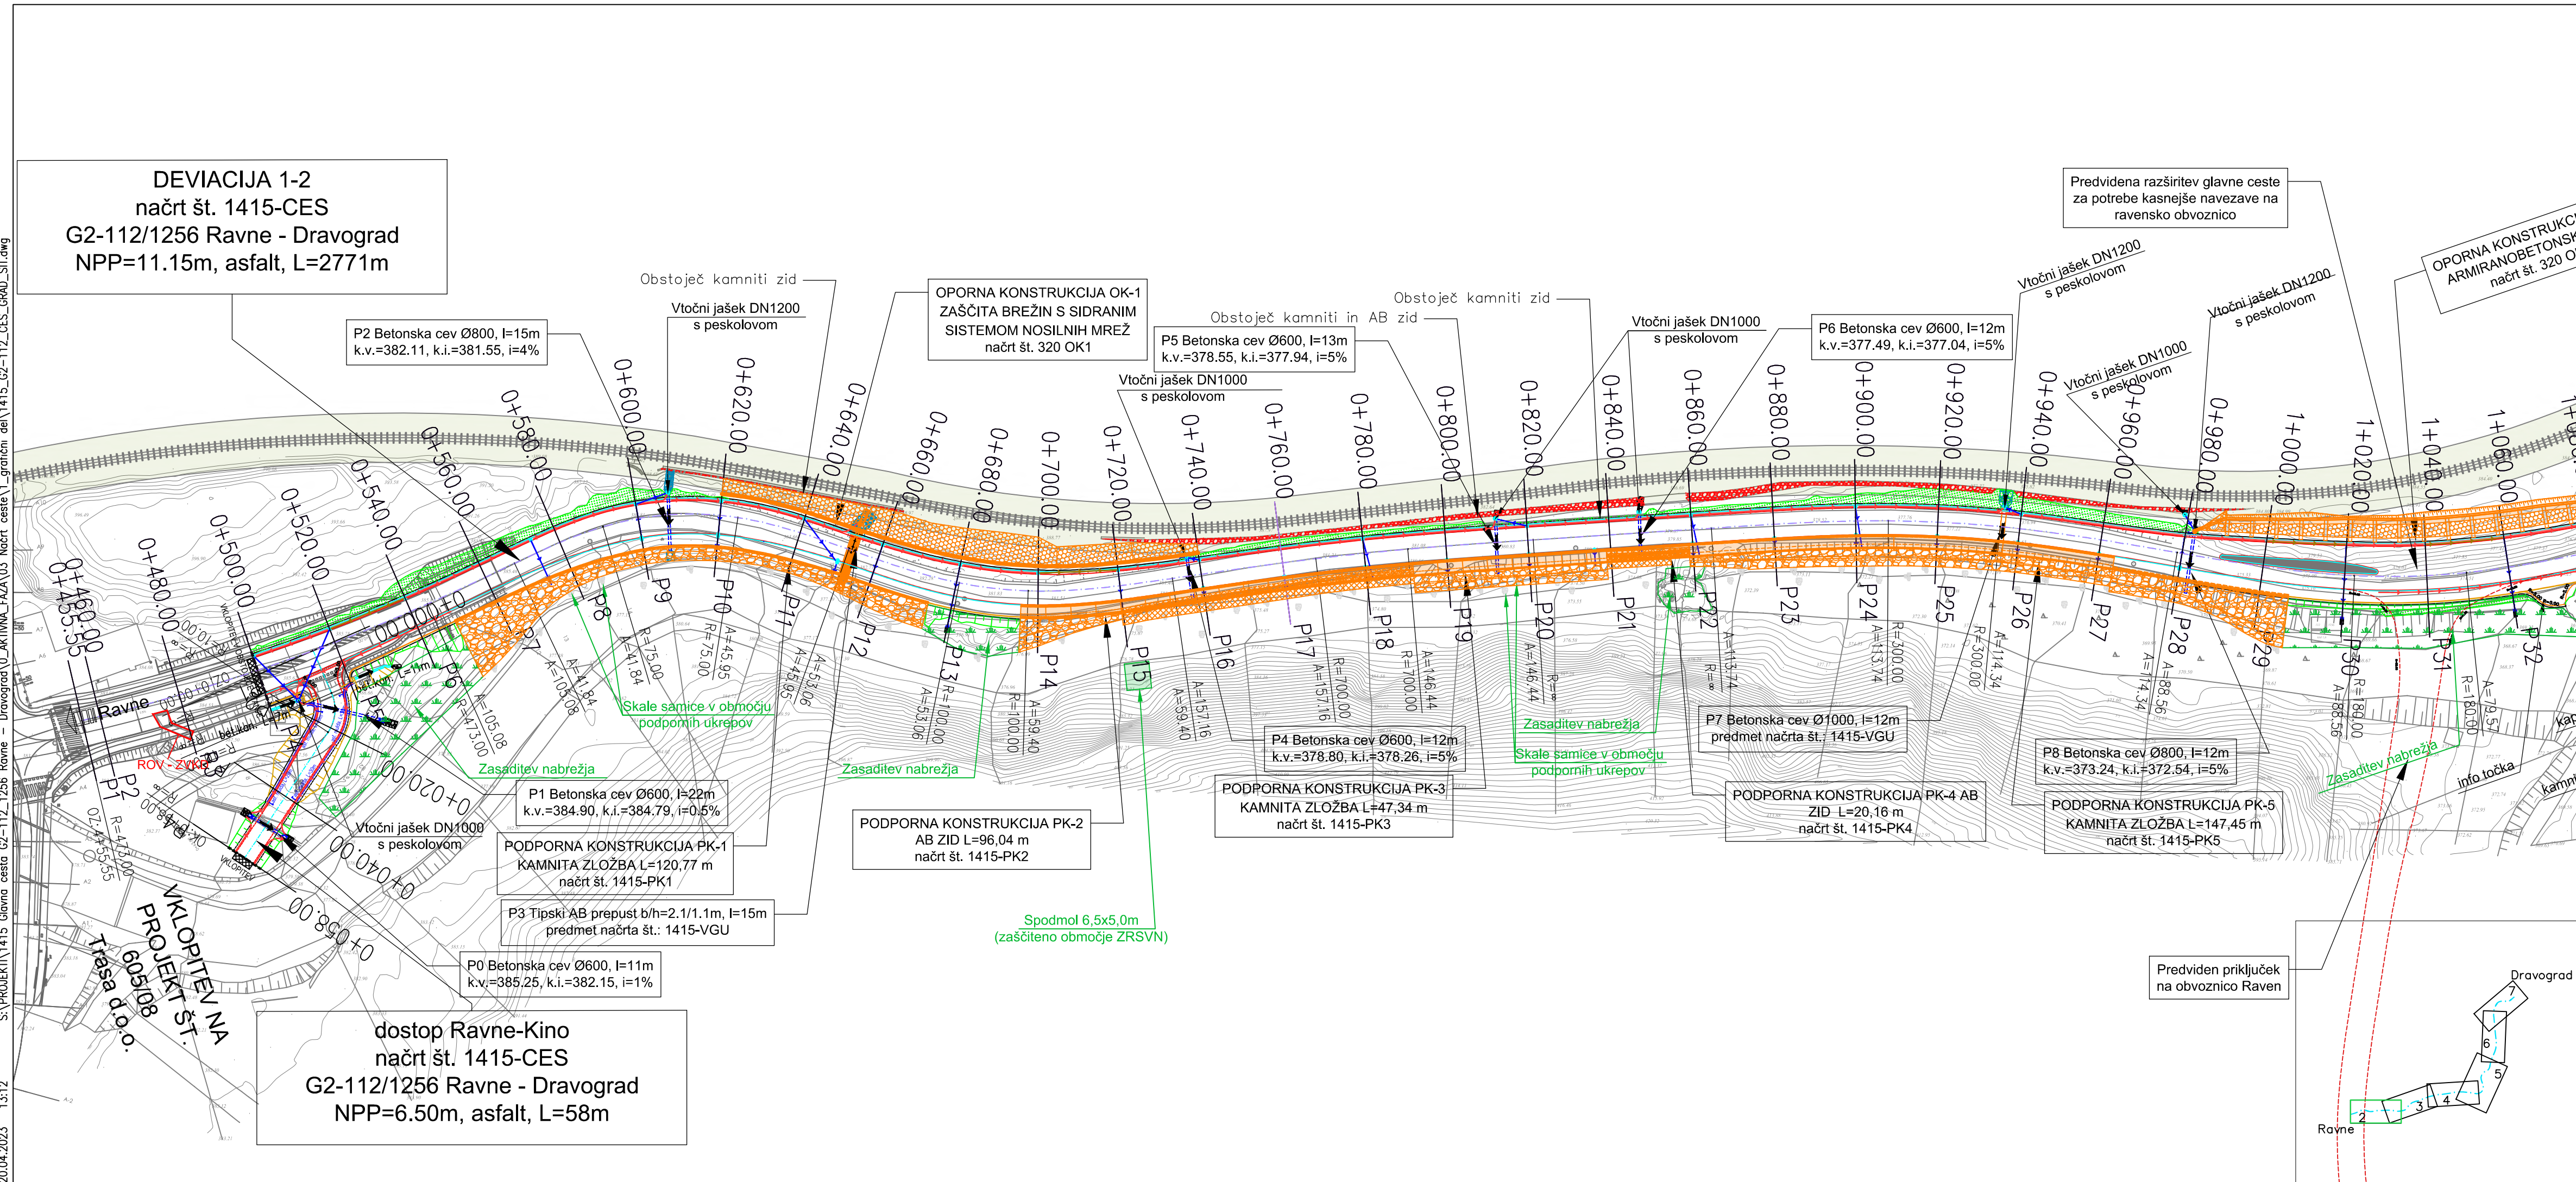





- | | | | |
|---|-----------------------------|---|-----------------------|
|  | obstoječe prometne površine |  | podporna konstrukcija |
|  | tlakovanje z lomljencem |  | oporna konstrukcija |
|  | rolirana brežina |  | PP cevi |
|  | zelenica |  | DK cevi |
|  | rekultivacija |  | DN cevi |
|  | zasip | | |

OPOMBA:
Varnostne ograje so podrobno obdelane in prikazane v načrtu prometne opreme in signalizacije, št. načrta: 1415-PRO.

Zap št.:	Opis spremembe:	Datum:
1	Dograditev levo zavijalnih pasov v km 1+040 in km 2+010	april 2023

Projektant:				Naziv gradnje:			
Lineal d.o.o., Jezdarska ulica 3, 2000 Maribor				Glavna cesta G2-112 Holmec - Poljana - Ravne - Dravograd, 1256 Ravne - Dravograd od km 0+500 do km 3+500 in ureditev kolesarske poti od km 0+500 do km 2+040			
							
Naziv načrta:		3/1 Načrt ceste in kolesarske poti		Št. projekta:		1415	
Št. načrta:		1415-CES		Št. odseka:		1256	
Vrsta dokumentacije:		PZI		Datum:		december 2017	
Odg. proj. nač. / id. št. IZS:		mag. D. Ogrizek, univ.dipl.inž.grad. / PI G-0806		Odg. vredj. proj. / id. št. IZS:		mag. D. Ogrizek, univ.dipl.inž.grad. / PI G-0806	
Faza / objekt:		004.2101		Številka DN:		27085	
Arhivska št.:		0031.00		Merilo:		1:1000	
Socijalevec nač. / id. št. IZS:		V. Muršec, univ.dipl.gosp.inž.		Št. lista:		03	
Vsebina / naslov risbe:				Šifra risbe:		Prostor za črtno kodo:	
GRADBENA SITUACIJA List 3 P24-P54				G.102			

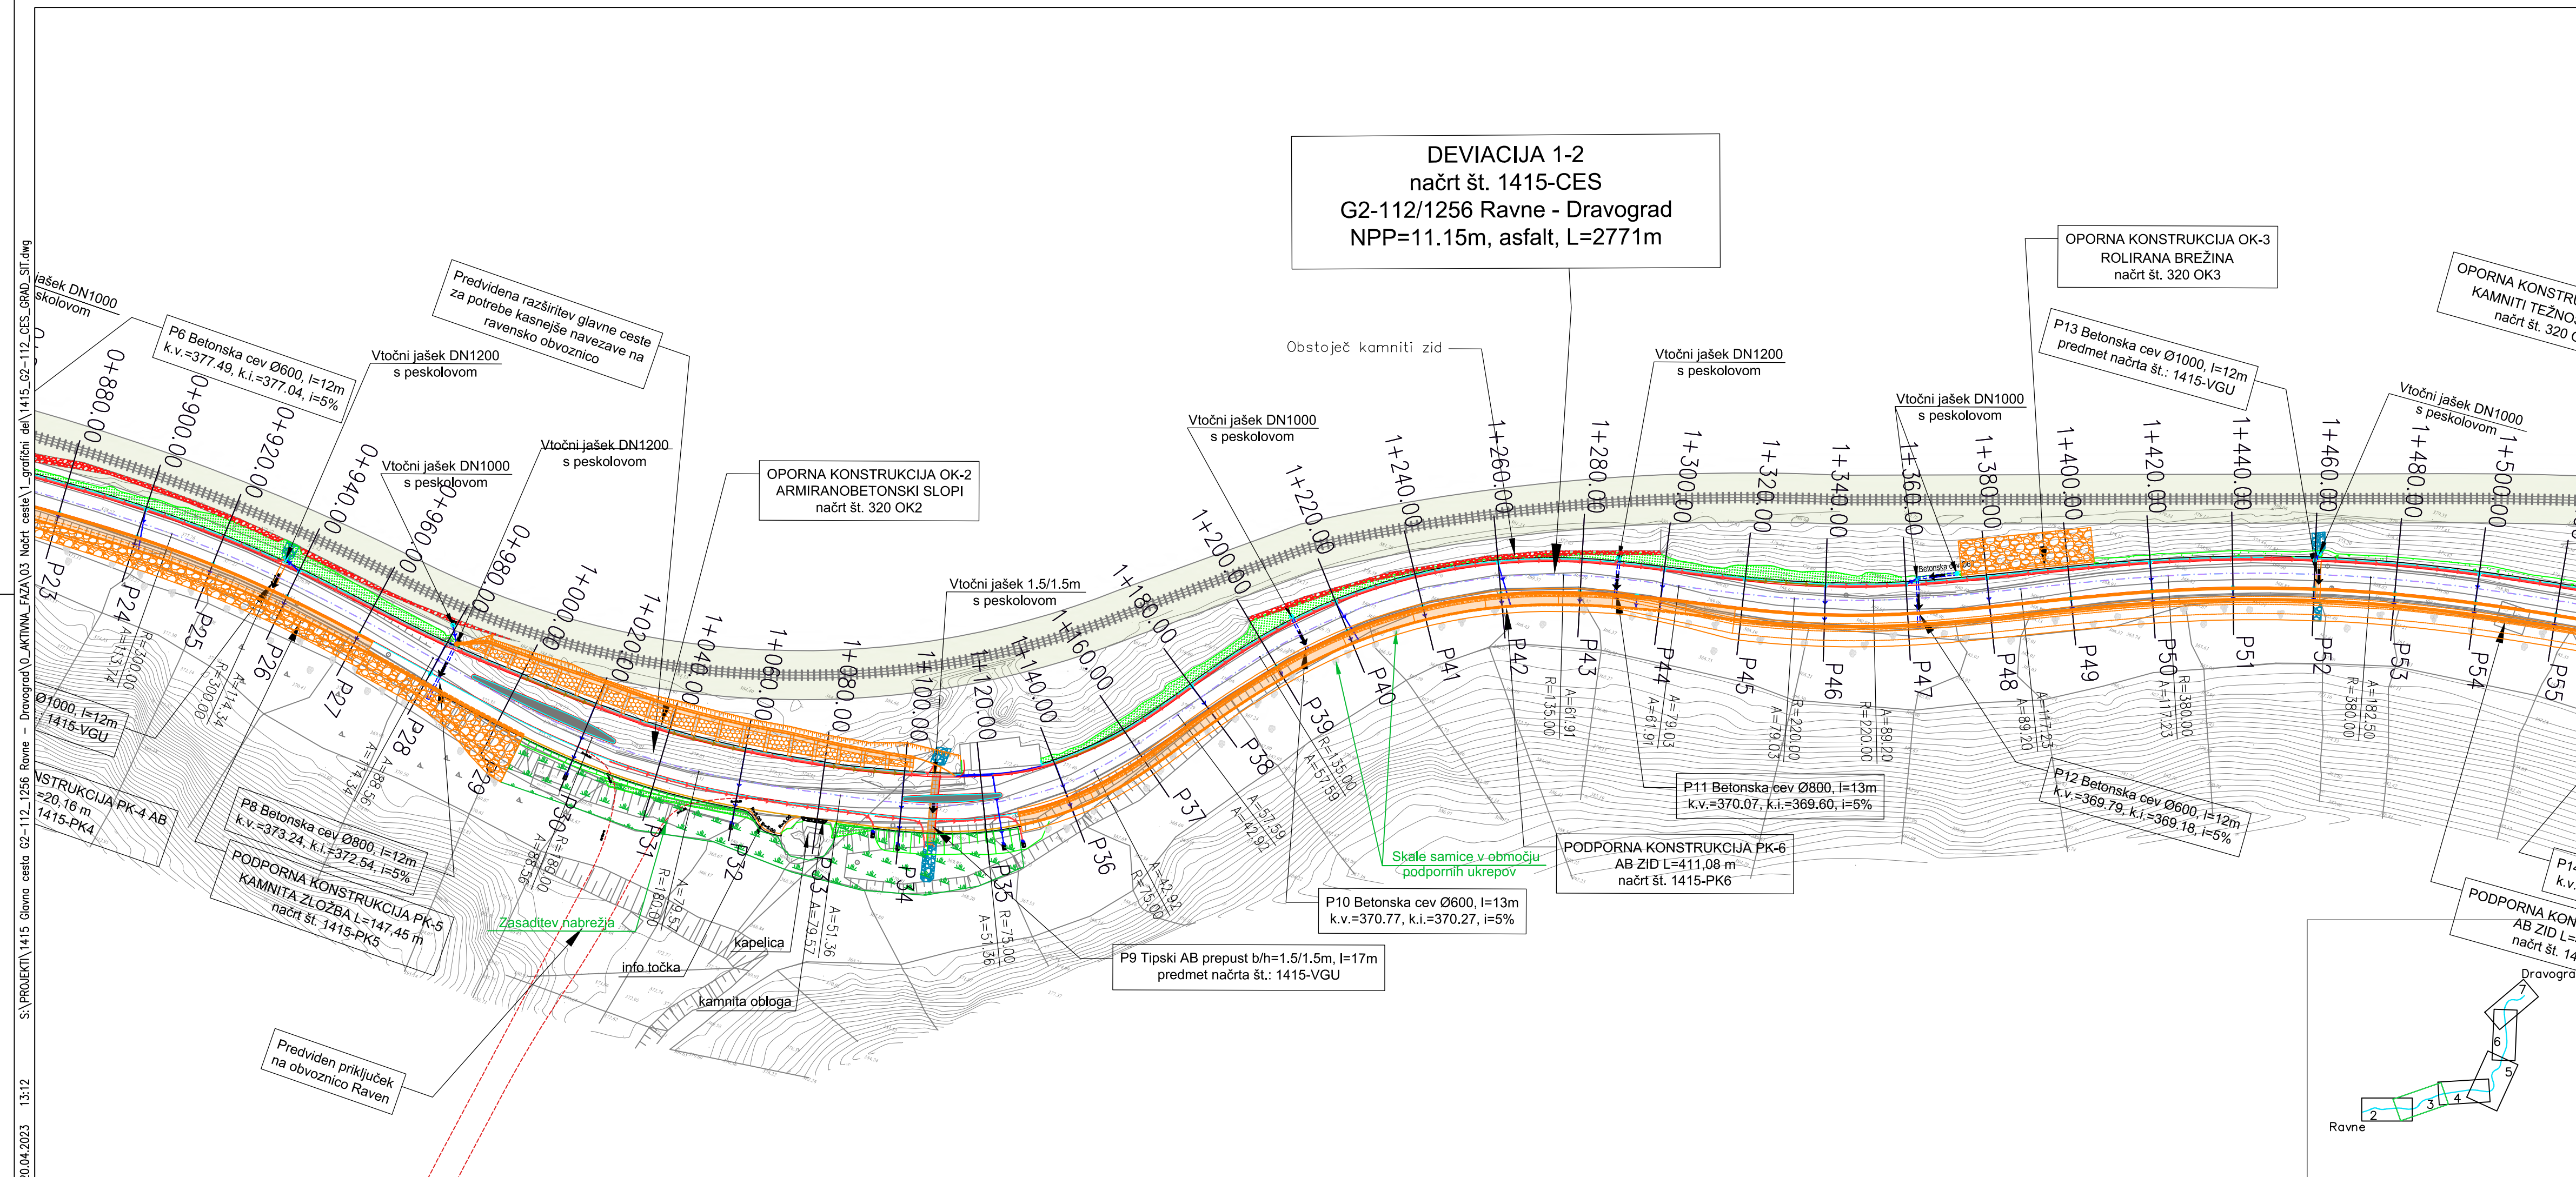

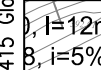



obstoječe prometne površine
 tlakovanje z lomljencem
 rolirana brežina
 zelenica
 rekultivacija
 zasip
 podporna konstrukcija
 oporna konstrukcija
 PP cevi
 DK cevi
 DN cevi

OPOMBA:
Varnostne ograje so podrobno obdelane in prikazane v načrtu prometne opreme in signalizacije, št. načrta: 1415-PRO.

Zap št.:	Opis spremembe:	Datum:
1	Dograditev levo zavijalnih pasov v km 1+040 in km 2+010	april 2023

Projektant:				Naziv gradnje:			
Lineal d.o.o., Jezdarska ulica 3, 2000 Maribor				Glavna cesta G2-112 Holmec - Poljana - Ravne - Dravograd, 1256 Ravne - Dravograd od km 0+500 do km 3+500 in ureditev kolesarske poti od km 0+500 do km 2+040			
							
Naziv načrta:	3/1 Načrt ceste in kolesarske poti			Št. projekta:	1415	Vrsta dokumentacije:	PZI
Št. načrta:	1415-CES			Št. odseka:	1256	Datum:	december 2017
Odg. proj. nač. / id. št. IZS:	mag. D. Ogrizek, univ.dipl.inž.grad. / PI G-0806			Odg. vodja proj. / id. št. IZS:	mag. D. Ogrizek, univ.dipl.inž.grad. / PI G-0806		
Faza / objekt:	004.2101	Številka DN:	27085	Arhivska št.:	0031.00		
Sodelavec nač. / id. št. IZS:	V. Muršec, univ.dipl.gosp.inž.			Merilo:	1:1000	Št. lista:	04
Vsebina / naslov risbe:				Šifra risbe:		Prostor za črtno kodo:	
GRADBENA SITUACIJA List 4 P52-P82				G.102			
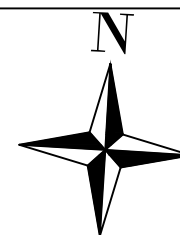
$$V/\dot{S}=297/841 \text{ (0.25 m}^2\text{)}$$

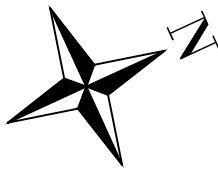


LEGENDA ŠRAFUR

- obstoječe prometne površine
- tlakovanje z lomlencem
- rolirana brežina
- zelenica
- rekultivacija
- zasip
- podporna konstrukcija
- oporna konstrukcija
- PP cevi
- DK cevi
- DN cevi

OPOMBA:
Varnostne ograje so podrobno obdelane in prikazane v načrtu prometne opreme in signalizacije, št. načrta: 1415-PRO.

Zap št.	Opis spremembe	Datum
1	Dograditev levo zavijalnih pasov v km 1+040 in km 2+010	april 2023

Projektant:		Naziv gradnje:					
Lineal d.o.o., Jezdarska ulica 3, 2000 Maribor		Glavna cesta G2-112 Holmec - Poljana - Ravne - Dravograd, 1256 Ravne - Dravograd od km 0+500 do km 3+500 in ureditev kolesarske poti od km 0+500 do km 2+040					
							
Naziv načrta:		3/1 Načrt ceste in kolesarske poti	Št. projekta:	1415	Vrsta dokumentacije:	PZI	
Št. načrta:		1415-CES	Št. odseka:	1256	Datum:	december 2017	
Odg. proj. nač. / št. št. IZS:		mag. D. Ogrizek, univ.dipl.inž.grad. / PI G-0806		Odg. vodja proj. / št. št. IZS:		mag. D. Ogrizek, univ.dipl.inž.grad. / PI G-0806	
Faza / objekt:		004.2101	Številka DN:	27085	Arhivska št.:	0031.00	
Sodelavec nač. / št. št. IZS:		V. Muršec, univ.dipl.gosp.inž.		Merilo:	1:1000	Št. lista:	05
Vsečina / naslov risbe:			Šifra risbe:		Prostor za črtno kodo:		
GRADBENA SITUACIJA List 5 P72-P107			G.102				

V/S=420/841 (0.35 m³)


DEVIACIJA 1-2
načrt št. 1415-CES
G2-112/1256 Ravne - Dravograd
NPP=11.15m, asfalt, L=2771m

Prestavitev priključka javne poti
JP-350121, načrt št. 1415-CES
G2-112/1256 Ravne - Dravograd
NPP=6.5m, asfalt, L=221.42m


OPORNA KONSTRUKCIJA OK-5
KAMNITI TEŽNOSTNI ZID
načrt št. 320 OK5

PODPORNA KONSTRUKCIJA PK-8
KAMNITA ZLOŽBA L=63.90 m
načrt št. 1415-PK8


Rolirana brežina L=1330m2

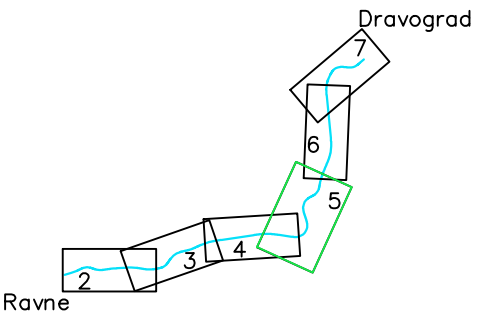

UREJENO KRIZISCE, PROJEK
TEGA: C-1030-1/04-2015

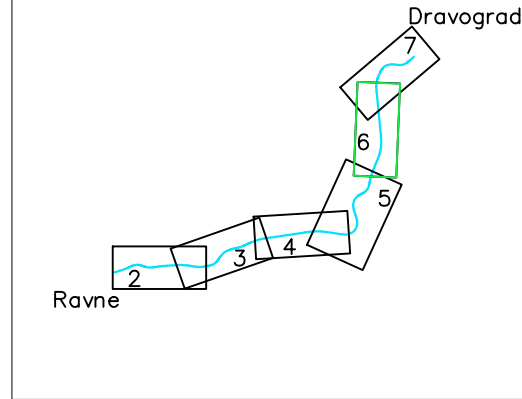


	obstoječe prometne površine		podporna konstrukcija
	tlakovanje z lomljencem		oporna konstrukcija
	rolirana brežina		PP cevi
	zelenica		DK cevi
	rekultivacija		DN cevi
	zasip		

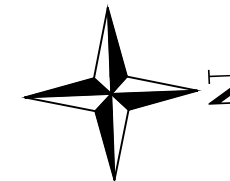

Zap št.:	Opis spremembe:	Datum:
1	Dograditev levo zavijalnih pasov v km 1+040 in km 2+010	april 2023

$$V/\dot{S}=297/841 \text{ (0.25 m}^2\text{)}$$

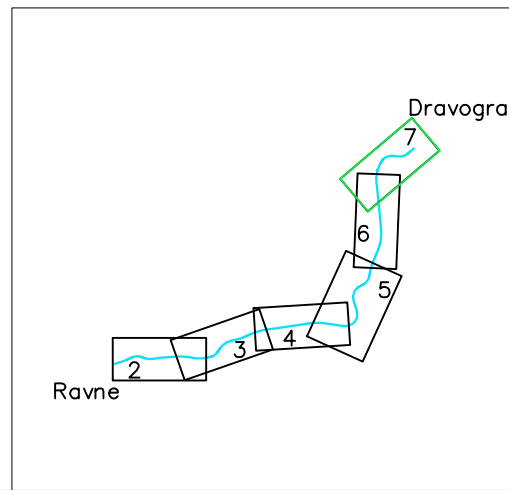

- OPOMBA:
Varnostne ograje so podrobno obdelane in prikazane v načrtu prometne opreme in signalizacije, št. načrta: 1415-PRO.

Projektant: Lineal d.o.o., Jezdarska ulica 3, 2000 Maribor				Naziv gradnje: Glavna cesta G2-112 Holmec - Poljana - Ravne - Dravograd, 1256 Ravne - Dravograd od km 0+500 do km 3+500 in ureditev kolesarske poti od km 0+500 do km 2+040			
							
Naziv načrta:		3/1 Načrt ceste in kolesarske poti		Št. projekta:		1415	
Št. načrta:		1415-CES		Vrsta dokumentacije:		PZI	
Odg. proj. nač. / id. št. IZS:		mag. D. Ogrizek, univ.dipl.inž.grad. / PI G-0806		Št. odseka:		1256	
Datum:		december 2017		Odg. vodja proj. / id. št. IZS:		mag. D. Ogrizek, univ.dipl.inž.grad. / PI G-0806	
Faza / objekt:		004.2101		Številka DN:		27085	
Arhivska št.:		0031.00					
Sodelavec nač. / id. št. IZS:				V. Muršec, univ.dipl.gosp.inž.			
Merilo:		1:1000		Št. lista:		07	
Vsečina / naslov risbe:				Šifra risbe:		Prostor za črtno kodo:	
GRADBENA SITUACIJA List 7 P129-P155				G.102			

$$V/\dot{S}=297/841 \text{ (0.25 m}^2\text{)}$$