

1.1 NASLOVNA STRAN NAČRTA ŠPORTNE OPREME

NAČRT ŠPORTNE OPREME

Naročnik: Občina Bovec
Trg golobarskih žrtev 8
5230 Bovec

Objekt: **Športna dvorana Bovec**

Vrsta proj. dokumentacije: PZI Projekt za izvedbo

Projektant: Ravnikar Potokar arhitekturni biro d.o.o.
Gregorčičeva 9, Ljubljana

Robert Potokar u.d.i.a.
A - 0735

žig in podpis: _____

Odgovorni projektant: Robert Potokar u.d.i.a.
A - 0735

žig in podpis: _____

Št. načrta: **01/2020**

Št. izvoda: 1 2 3 4 arhiv


Kraj in datum: Ljubljana, november 2022

Št. projekta: **01/2020**

Odgovorni vodja projekta: Robert Potokar u.d.i.a.
A - 0735

žig in podpis: _____

ravnikar|potokar
arhitekturni biro d.o.o.

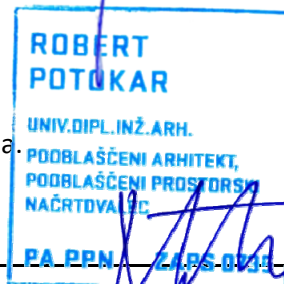

1.2 KAZALO VSEBINE NAČRTA ŠPORTNE OPREME

- 1.1 Naslovna stran načrta športne opreme
- 1.2 Kazalo vsebine načrta športne opreme
- 1.3 Projektantski popis športne opreme


Grafični del

- 1.4 Risbe - grafične priloge – športna oprema

1.3 PROJEKTANTSKI POPIS ŠPORTNE OPREME

1.4 PROJEKTANTSKI POPIS ŠPORTNE OPREME

1.4.1	Streha – Športna oprema	M 1:100
1.4.2	Temelji za vtično opremo	M 1:100
1.4.3	Tloris – Športna oprema	M 1:100
1.4.4	Prerezi – Športna oprema	M 1:100
1.4.5	Plezalna stena_visoka: Ps_v	M 1:100
1.4.6	Plezalna stena_balvanska: Ps_b	M 1:50

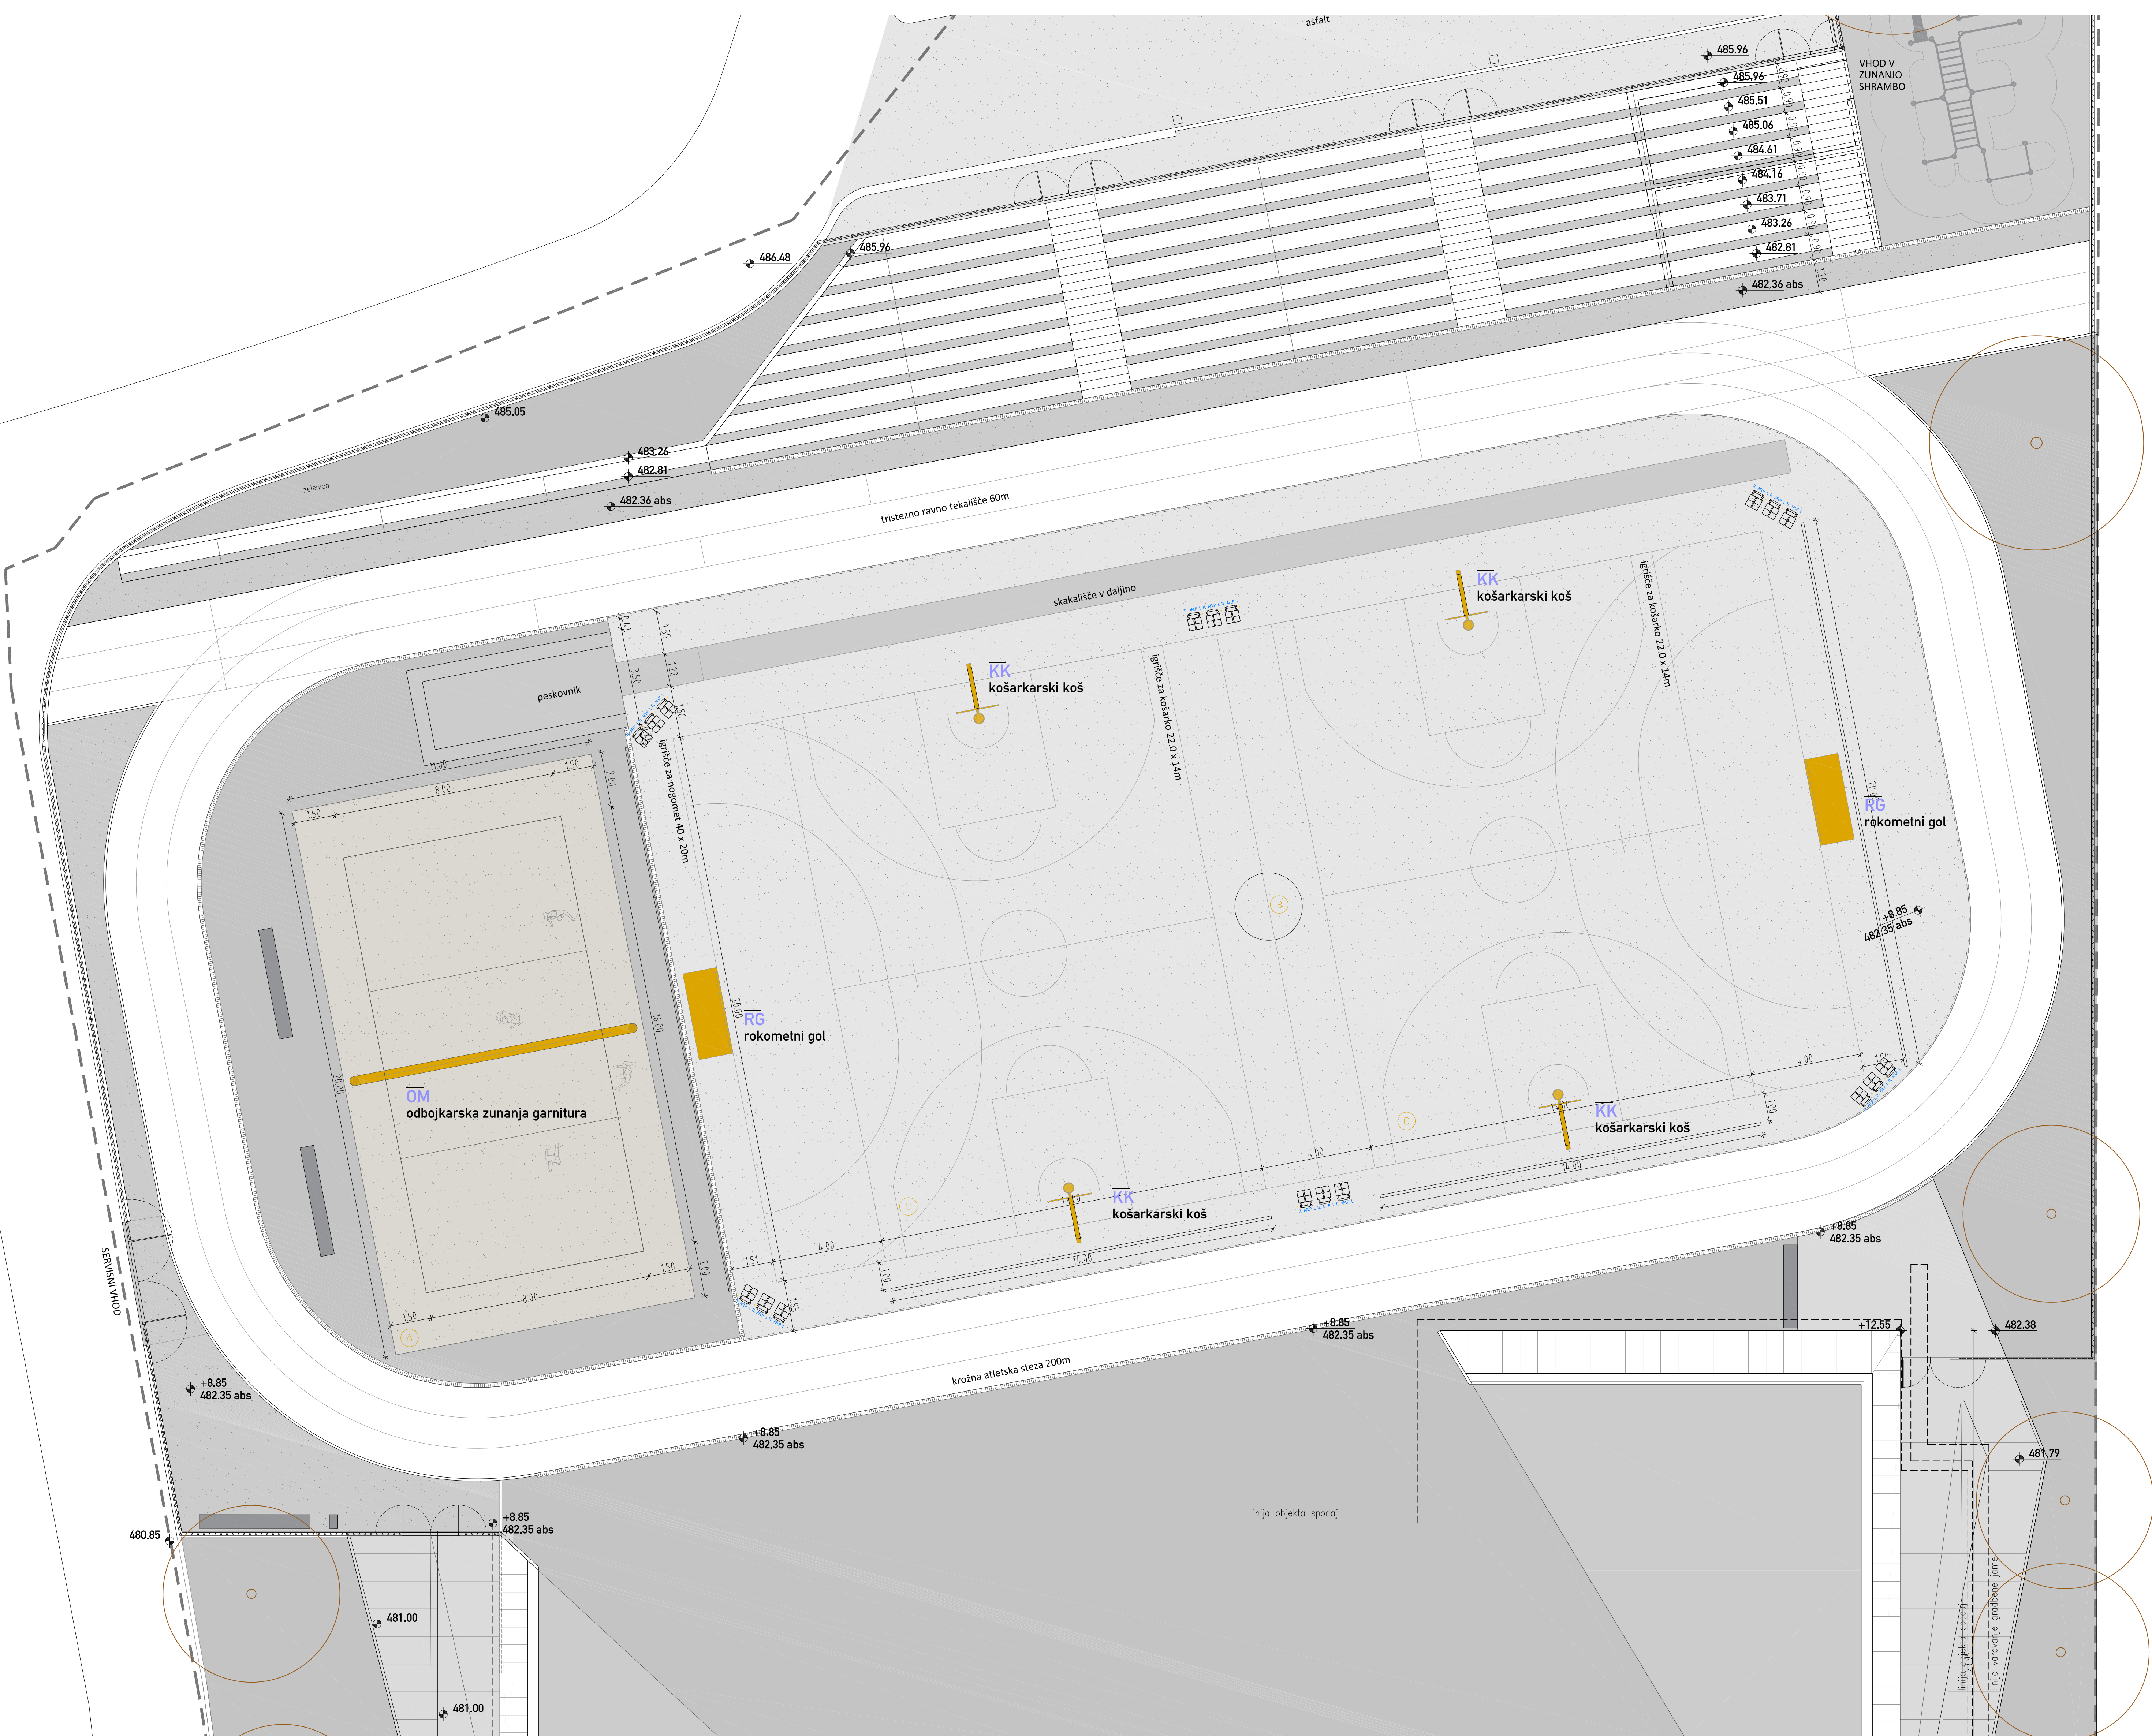


LEGENDA

SPORTNA OPREMA

KK KOŠARKARSKI KOŠ - STRANSKI/ 4x2
RG ROKOMETNI GOL IHF/2x
OM ODBOJKARSKA ZUNANJA GARNITURA

IGRIŠČA

A ODBOJKA 20x11m /1x
B ROKOMET 40x20m /1x
D PREČNA KOŠARKA 22x14m /2x

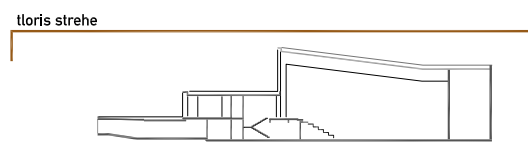


Kota priloga ±0.00 = 473.50 m.n.v.
Opomba: VSE MERE PREVERITI NA LICU MESTA!

SITUACIJA - ŠPORTNA OPREMA
ravnikarjopotokar

arhitekturni biro d.o.o. l
Blažičeva 2/1a, 8110 Bovec
tel: 05 123 12 34, fax: 05 123 12 34
e-pošta: info@ravnikarjopotokar.si

Številka projekta	01/2020
Investitor	OBČINA BOVEC Trg golobarskih žrtev 8, 5238 Bovec
Naziv gradnje	Športna dvorana Bovec
Vrsta načrta	načrt opreme
Vrsta proj. dokumentacije	PZI_projekt za izvedbo
Vodja projekta	PA Robert Potokar u.d.i.a. Identifikacijska številka ZAPS A-0735
Odg. oseba projektanta	PA Robert Potokar u.d.i.a. Identifikacijska številka ZAPS A-0735
Projektant	Anže Kotnik d.i.a. Mina Gutović m.i.a.
Vsebinska risba	liris strehe - dispozicija opreme
Merilo	1:100
Datum	november 2022
Številka risbe	1.4.1

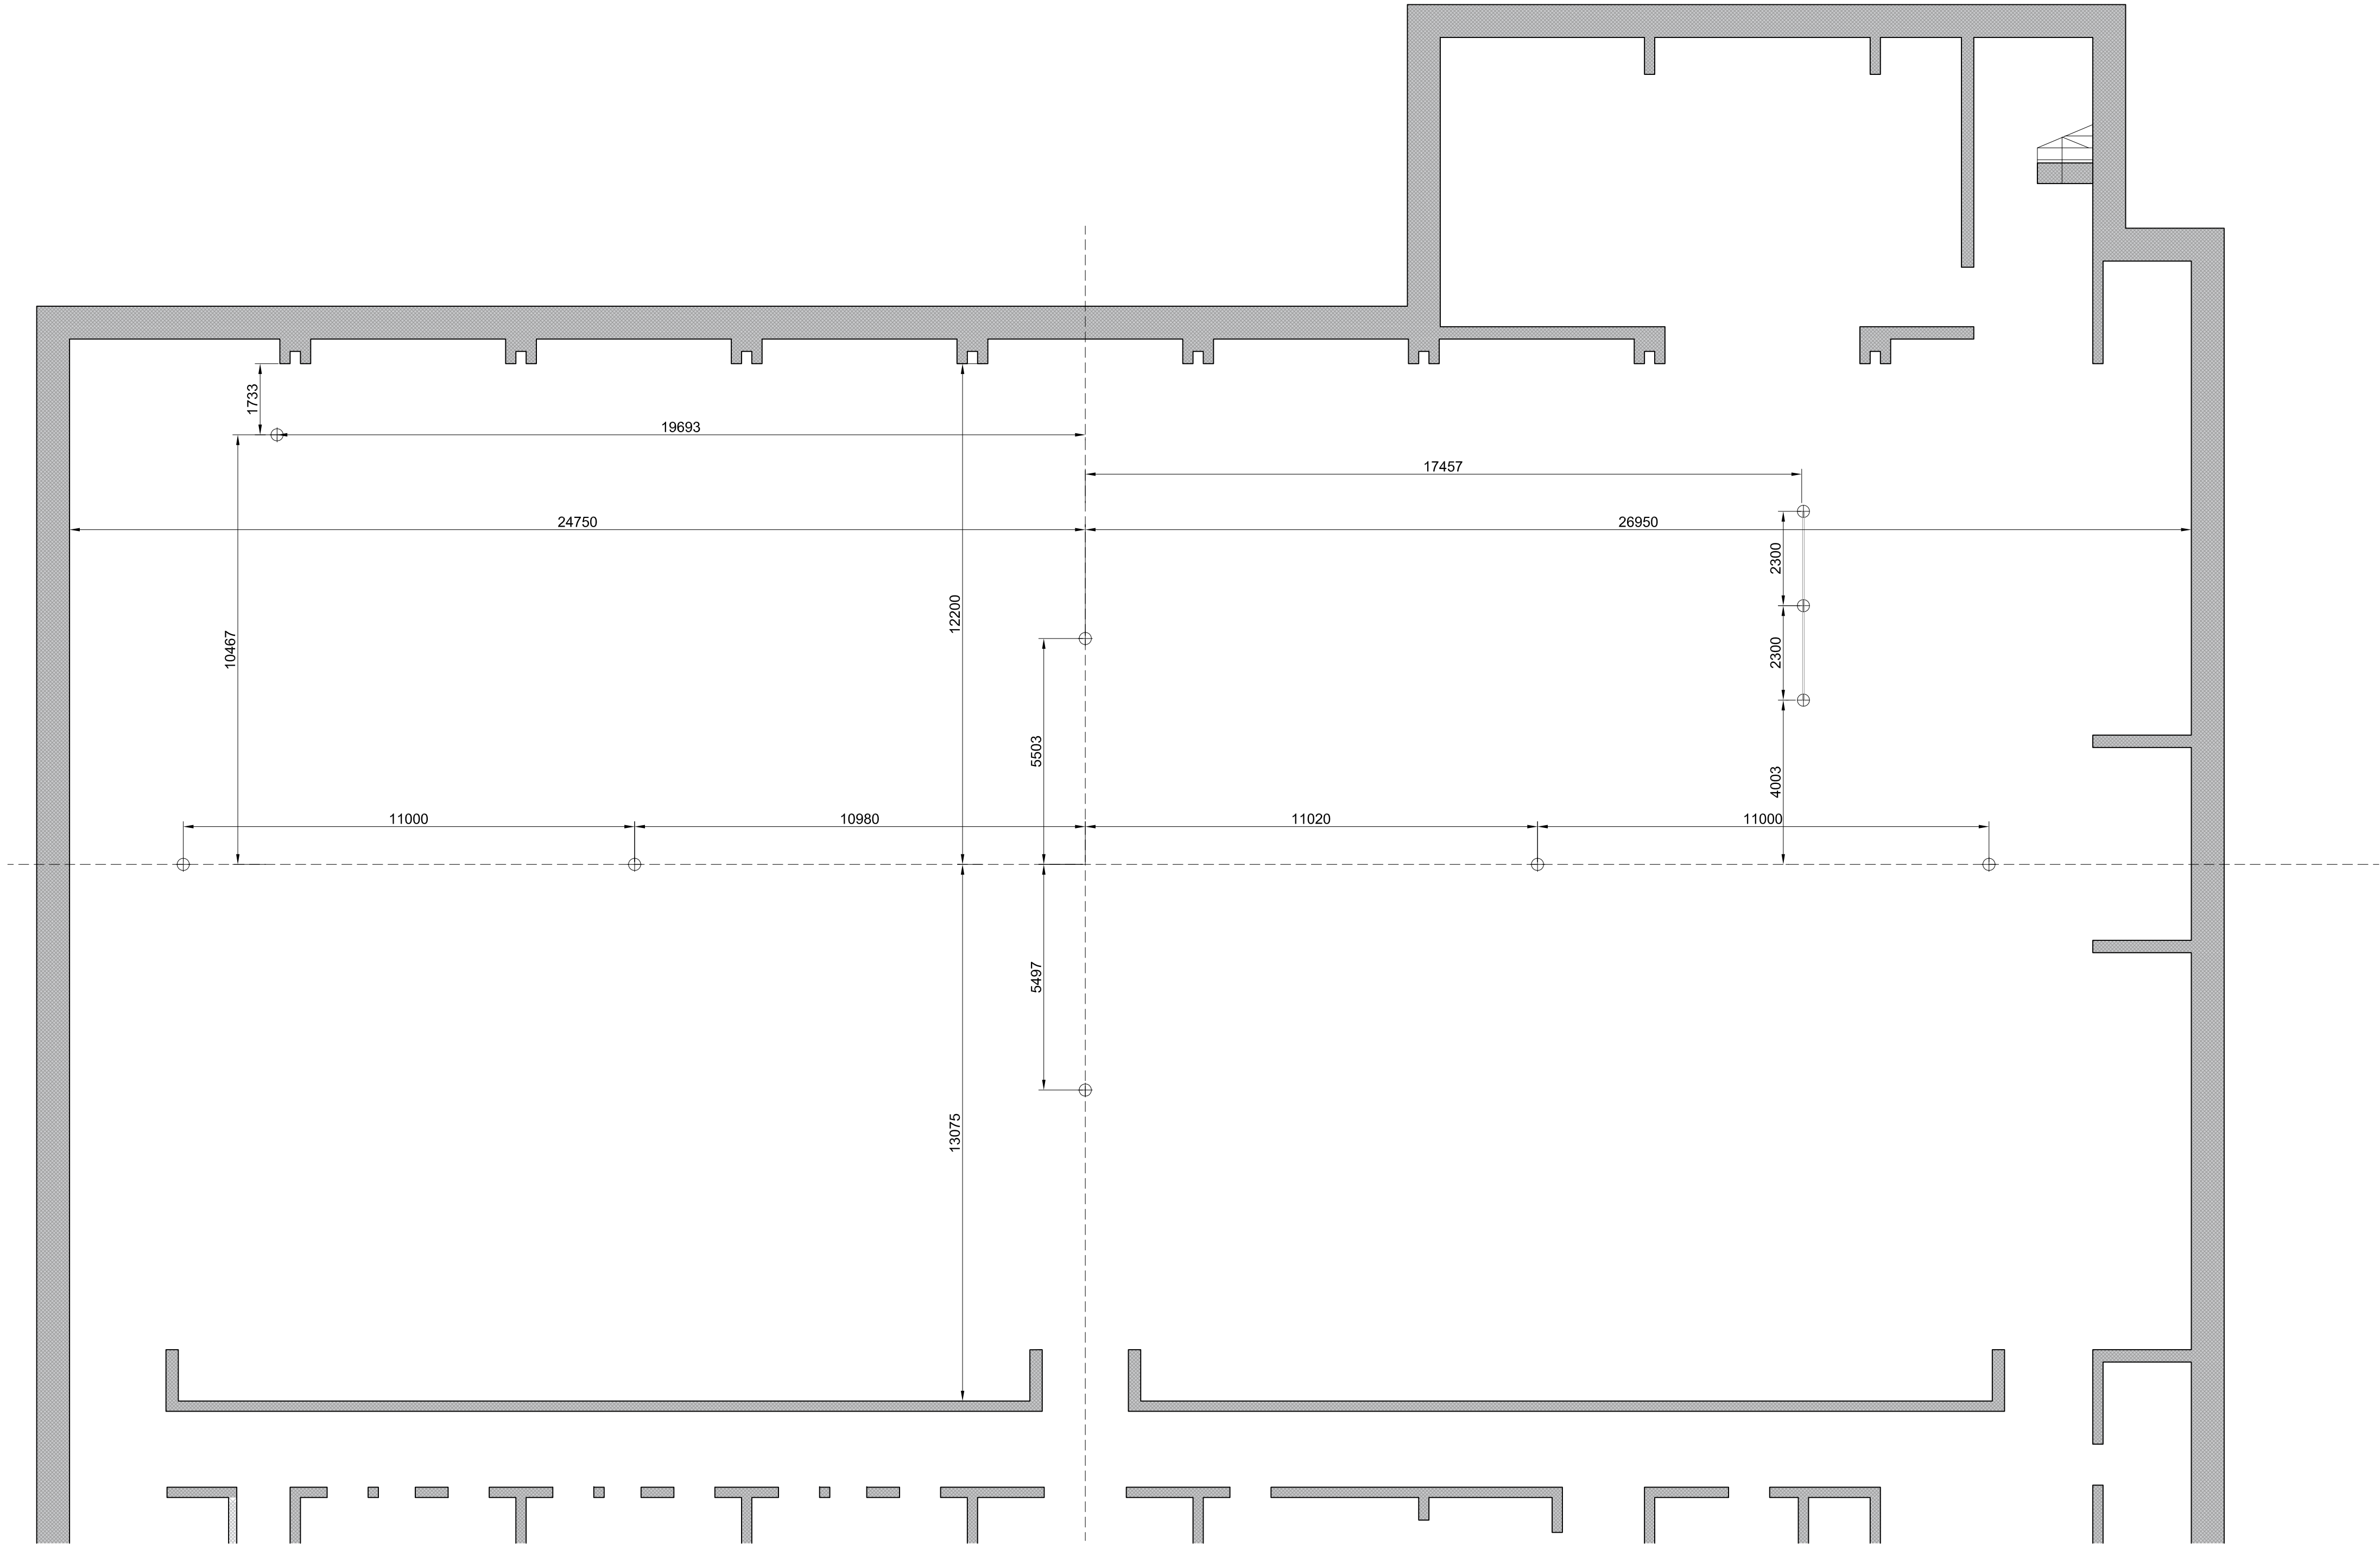

LEGENDA


TEMELJI VTIČNE OPREME

kota pritličja ±0.00 = 473.50 m.n.v.
Opomba: VSE MERE PREVERITI NA LICU MESTA !

TEMELJI ZA VTIČNO OPREMO

ravnika|potokar
arhitekturni biro d.o.o. l
Slovenska ulica 8, 1000 Ljubljana
tel: 01 422 47 40, fax: 01 422 47 44
email: biro@ravnika-potokar.si

Številka projekta	01/2020
Investitor	OBČINA BOVEC Trg golobarskih žrtev 8, 5238 Bovec
Naziv gradnje	Športna dvorana Bovec
Vrsta načrta	načrt opreme
Vrsta proj. dokumentacije	PZI_projekt za izvedbo
Vodja projekta	PA Robert Potokar u.d.i.a.
Identifikacijska številka	ZAPS A-0735
Odg. oseba projektanta	PA Robert Potokar u.d.i.a.
Identifikacijska številka	ZAPS A-0735
Projektanti	Anže Kotnik d.i.a. Mina Gutović m.i.a.
Vsebina risbe	temelji za vtično opremo
Merilo	1:100
Datum	november 2022
Številka risbe	1.4.2

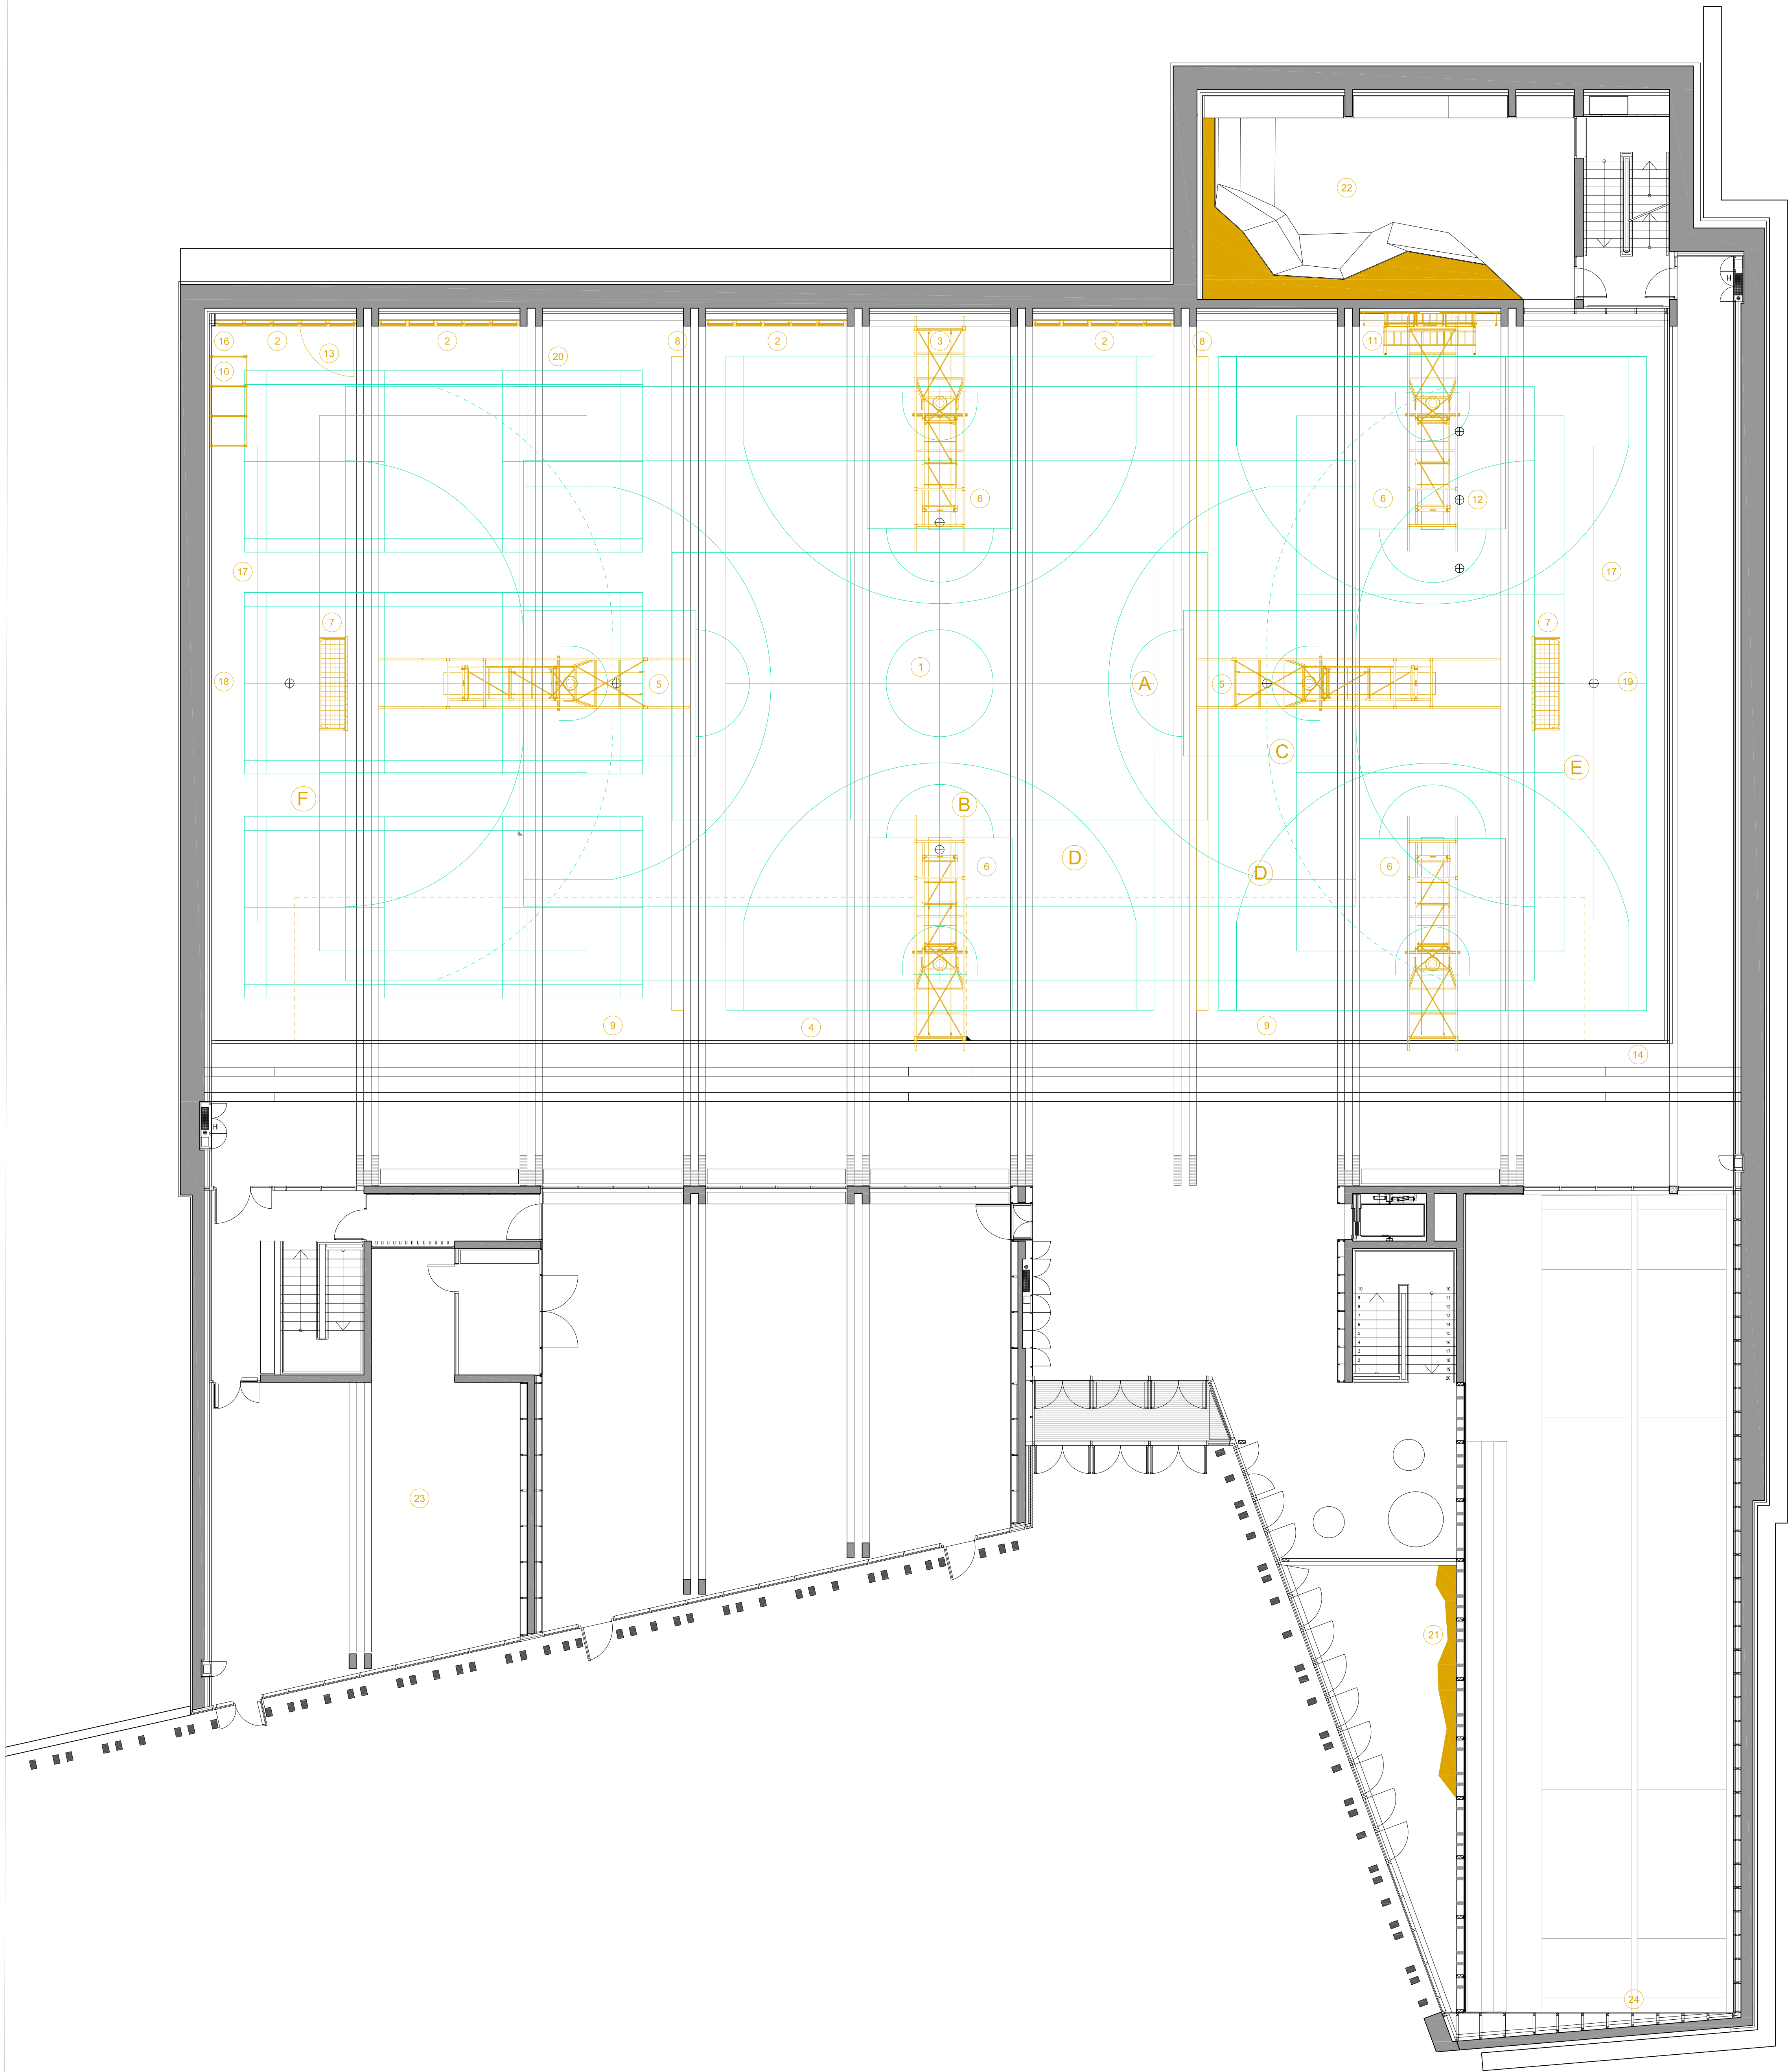

LEGENDA

ŠPORTNA OPREMA

- 1 PARKET 1375m²
2 LETVENIK/ 18x
3 SODNIŠKA NIŠA
4 MREŽA OKEN 5.4m² /9x, 4.8m² /7x
5 STROPNI KOŠ - GLAVNI/ 2x
6 STROPNI KOŠ - STRANSKI/ 4x
7 ROKOMETNI GOL IHF/2x
8 DELILNA ZAVESA MS/2x
9 TELESKOPSKA TRIBUNA/ 2x
10 PLEZALA/ 1x
(DROG /2x, VRVI /2x)
11 IGRALNA KLETKA-prilagojena
12 DVOJNI VTIČNI DROG /1x
13 ODMIČNI LETVENIK 1x
14 MREŽA PRED FIKSNO TRIBUNO
15 FIKSNE TRIBUNE
16 LESENA ŠPALETA
17 MREŽA ZA GOLOM
18 SEMAFOR GLAVNI
19 SEMAFOR POMOŽNI
20 KROGI NA VRVEH / STROPNI
21 BALVANSKA PLEZALNA STENA
22 VISOKA PLEZALNA STENA
23 FITNES OPREMA
24 SEMAFOR BALINIŠČE (2X)

IGRIŠČA

- A KOŠARKA 28x15m /1x
B ODBOJKA 18x9m /1x
C ROKOMET 40x20m /1x
D PREČNA KOŠARKA 22x14.4m /2x
E PREČNA ODBOJKA 18x9m /2x
F BADMINTON/ 3x

kota pritličja ±0.00 = 473.50 m.n.v.

Opomba: VSE MERE PREVERITI NA LICU MESTA!

TLORIS - ŠPORTNA OPREMA

ravnikiaripotokar
arhitekturni biro d.o.o. l
Bregovljeva ulica 1, 1000 Ljubljana
tel: 01 422 47 40, fax: 01 422 47 44
e-mail: info@ravnikiaripotokar.si

Številka projekta 01/2020

Investitor OBČINA BOVEC
Trg golobarskih žrtev 8, 5238 Bovec

Naziv gradnje Športna dvorana Bovec

Vrsta načrta načrti opreme

Vrsta proj. dokumentacije PZL_projekt za izvedbo

Vodja projekta PA Robert Potokar u.d.i.a.
Identifikacijska številka ZAPS A-0735

Odg. oseba projektanta PA Robert Potokar u.d.i.a.
Identifikacijska številka ZAPS A-0735



Projektanti Anže Kolnik d.i.a.
Mina Gutović m.i.a.

Vsebinska risba tloris - pozicija športne opreme

Merilo 1:100

Datum november 2022

Številka risbe 1.4.3

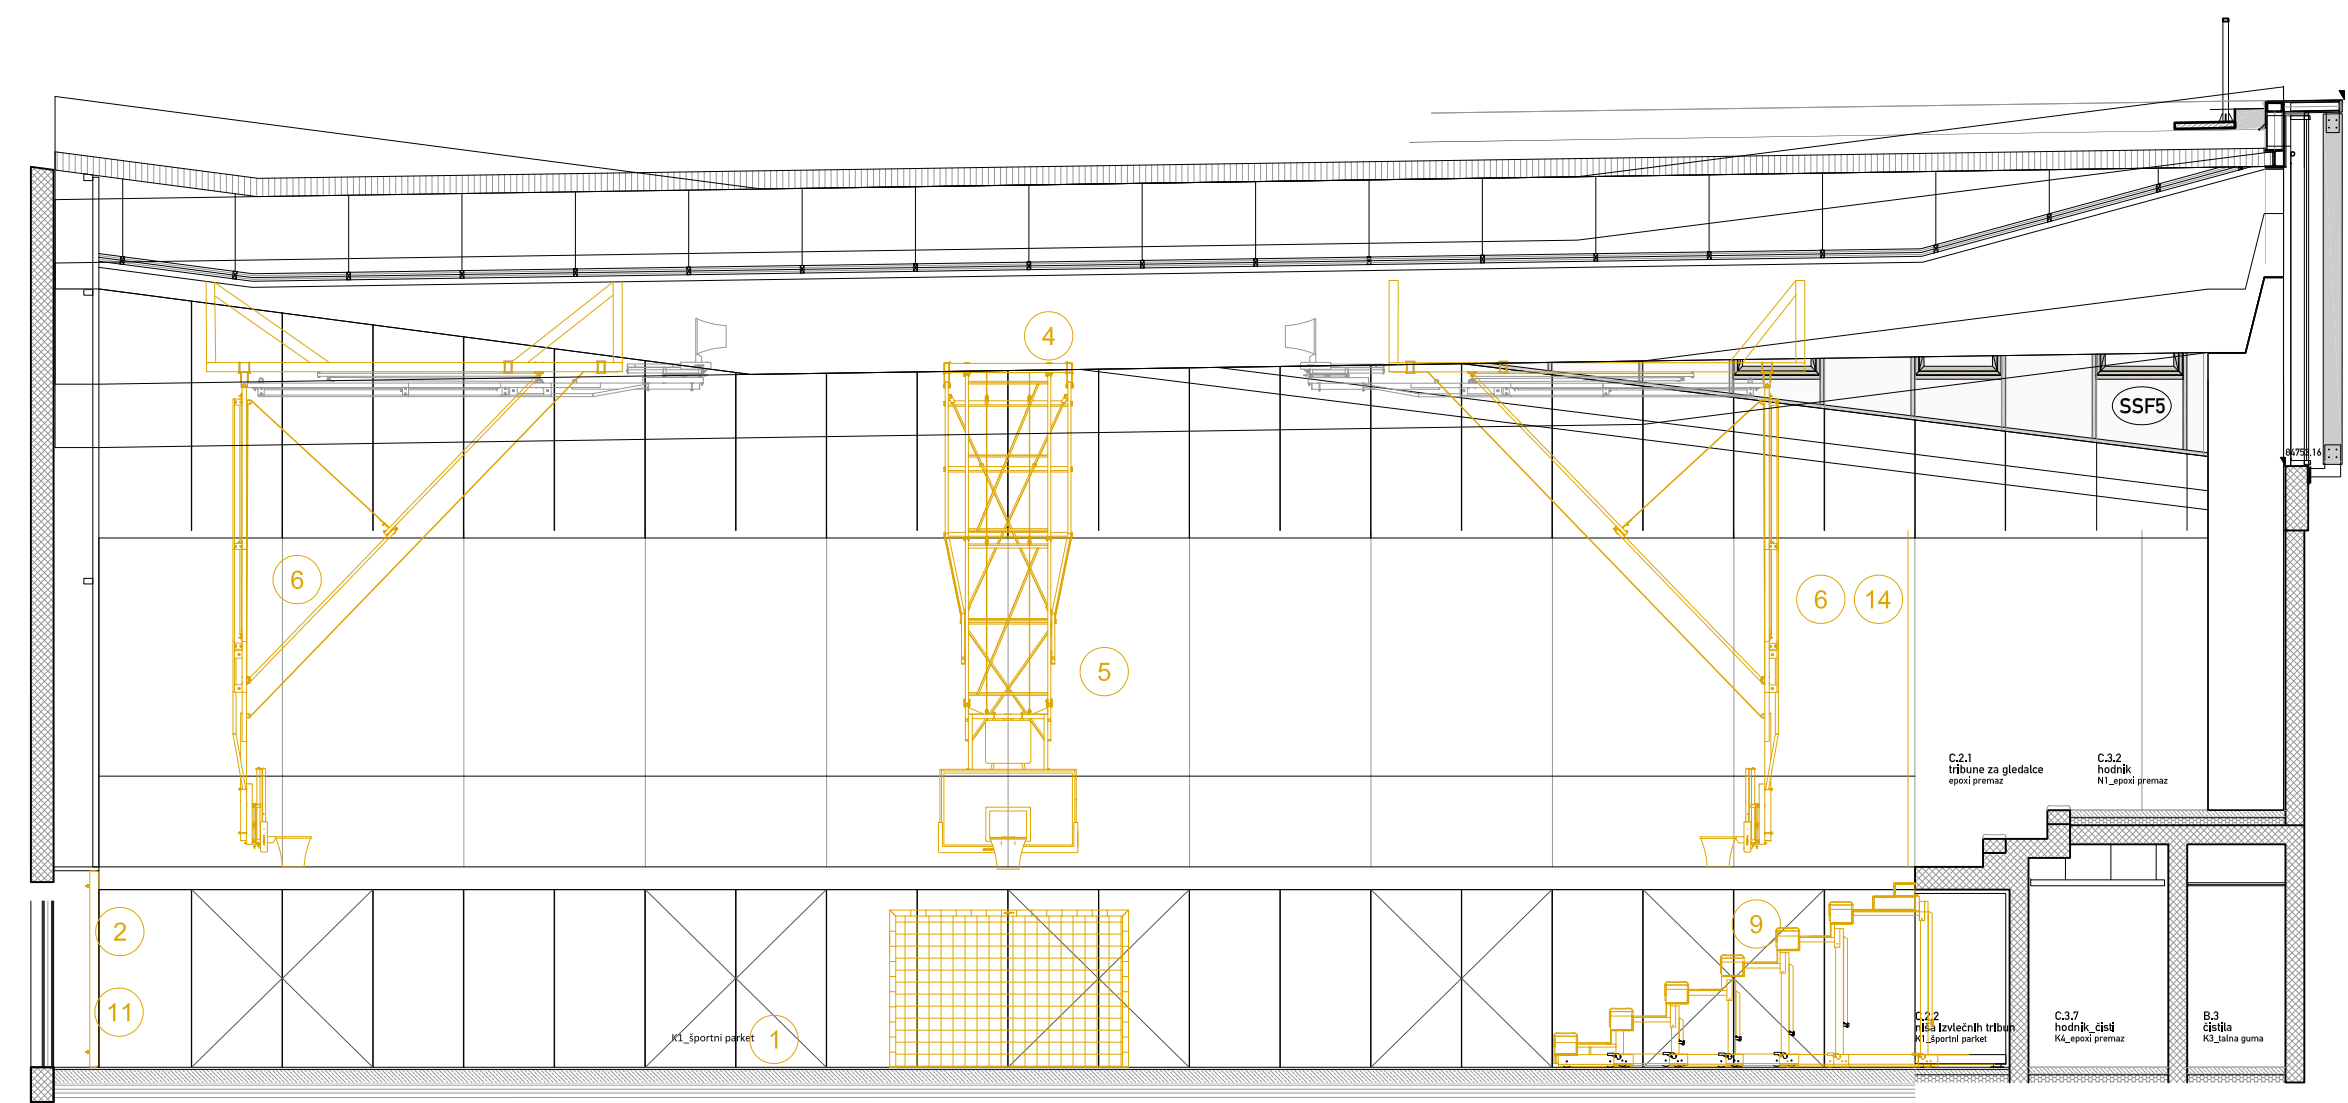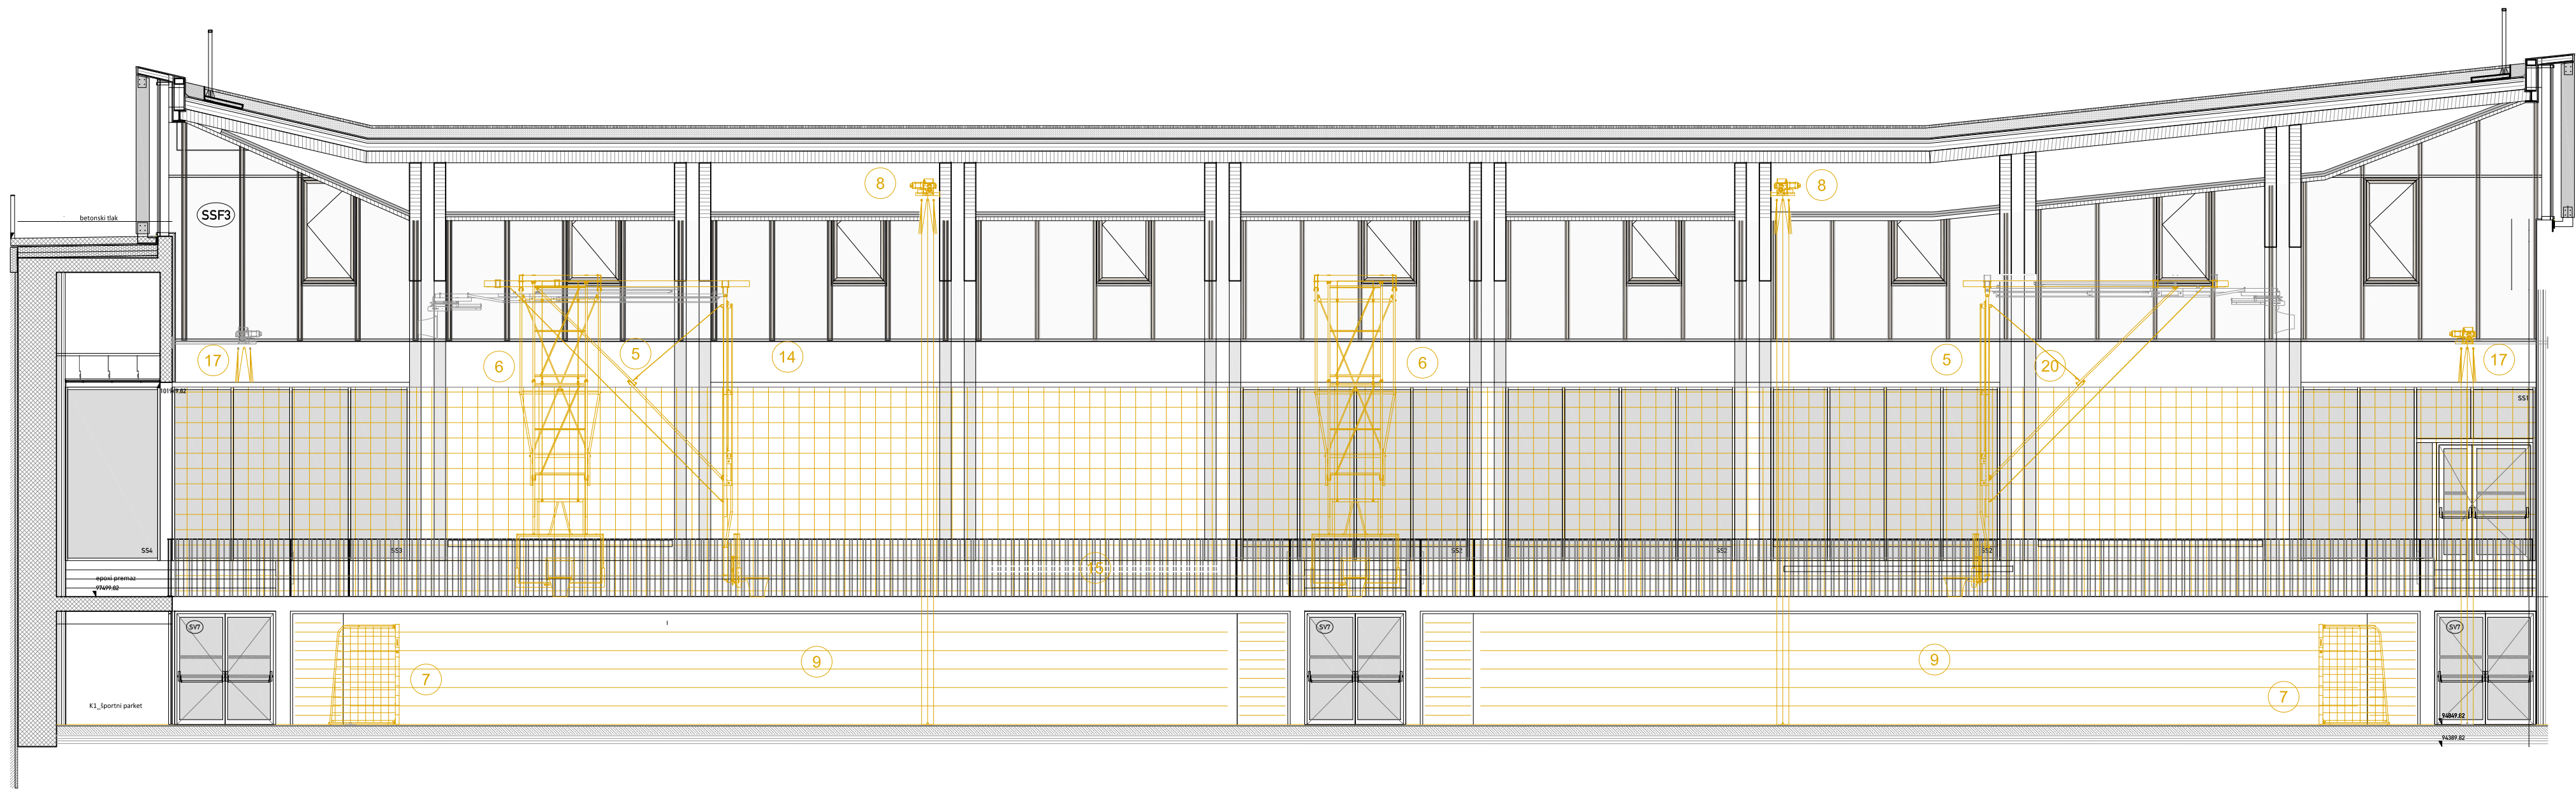

LEGENDA

ŠPORTNA OPREMA


- 1 PARKET 1375m²
- 2 LETVENIK/ 18x
- 3 SODNIŠKA NIŠA
- 4 MREŽA OKEN 5,4m² /9x. 4,8m² /7x
- 5 STROPNI KOŠ - GLAVNI/ 2x
- 6 STROPNI KOŠ - STRANSKI/ 4x
- 7 ROKOMETNI GOL IHF/2x
- 8 DELILNA ZAVESA MS/2x
- 9 TELESKOPSKA TRIBUNA/ 2x
- 10 PLEZALA/ 1x
(DROG /2x, VRVI /2x)
- 11 IGRALNA KLETKA-prilagojena
- 12 DVOJNI VITIČNI DROG /1x
- 13 ODMIČNI LETVENIK 1x
- 14 MREŽA PRED FIKSNO TRIBUNO
- 15 FIKSNE TRIBUNE
- 16 LESENA ŠPALETA
- 17 MREŽA ZA GOLOM
- 18 SEMAFOR GLAVNI
- 19 SEMAFOR POMOŽNI
- 20 KROGI NA VRVEH / STROPNI
- 21 BALVANSKA PLEZALNA STENA
- 22 VISOKA PLEZALNA STENA
- 23 FITNES OPREMA
- 24 SEMAFOR BALINIŠČE (2X)

kota pritličja ±0.00 = 473.50 m.n.v.
Opomba: VSE MERE PREVERITI NA LICU MESTA !

PREREZI - ŠPORTNA OPREMA


ravnika|potokar
arhitekturni biro d.o.o. |
Bregovčeva ulica 8, 1000 Ljubljana
tel: 01 422 47 40, fax: 01 422 47 44
e-mail: info@ravnika-potokar.si

Številka projekta	01/2020
Investitor	OBČINA BOVEC Trg golobarskih žrtev 8, 5238 Bovec
Naziv gradnje	Športna dvorana Bovec
Vrsta načrta	načrt opreme
Vrsta proj. dokumentacije	PZI_projekt za izvedbo
Vodja projekta	PA Robert Potokar u.d.i.a.
Identifikacijska številka	ZAPS A-0735
Odg. oseba projektanta	PA Robert Potokar u.d.i.a.
Identifikacijska številka	ZAPS A-0735
Projektanti	Anže Kotnik d.i.a. Mina Gutović m.i.a.
Vsebina risbe	prerezi - pozicija športne opreme
Merilo	1:100
Datum	november 2022
Številka risbe	1.4.4

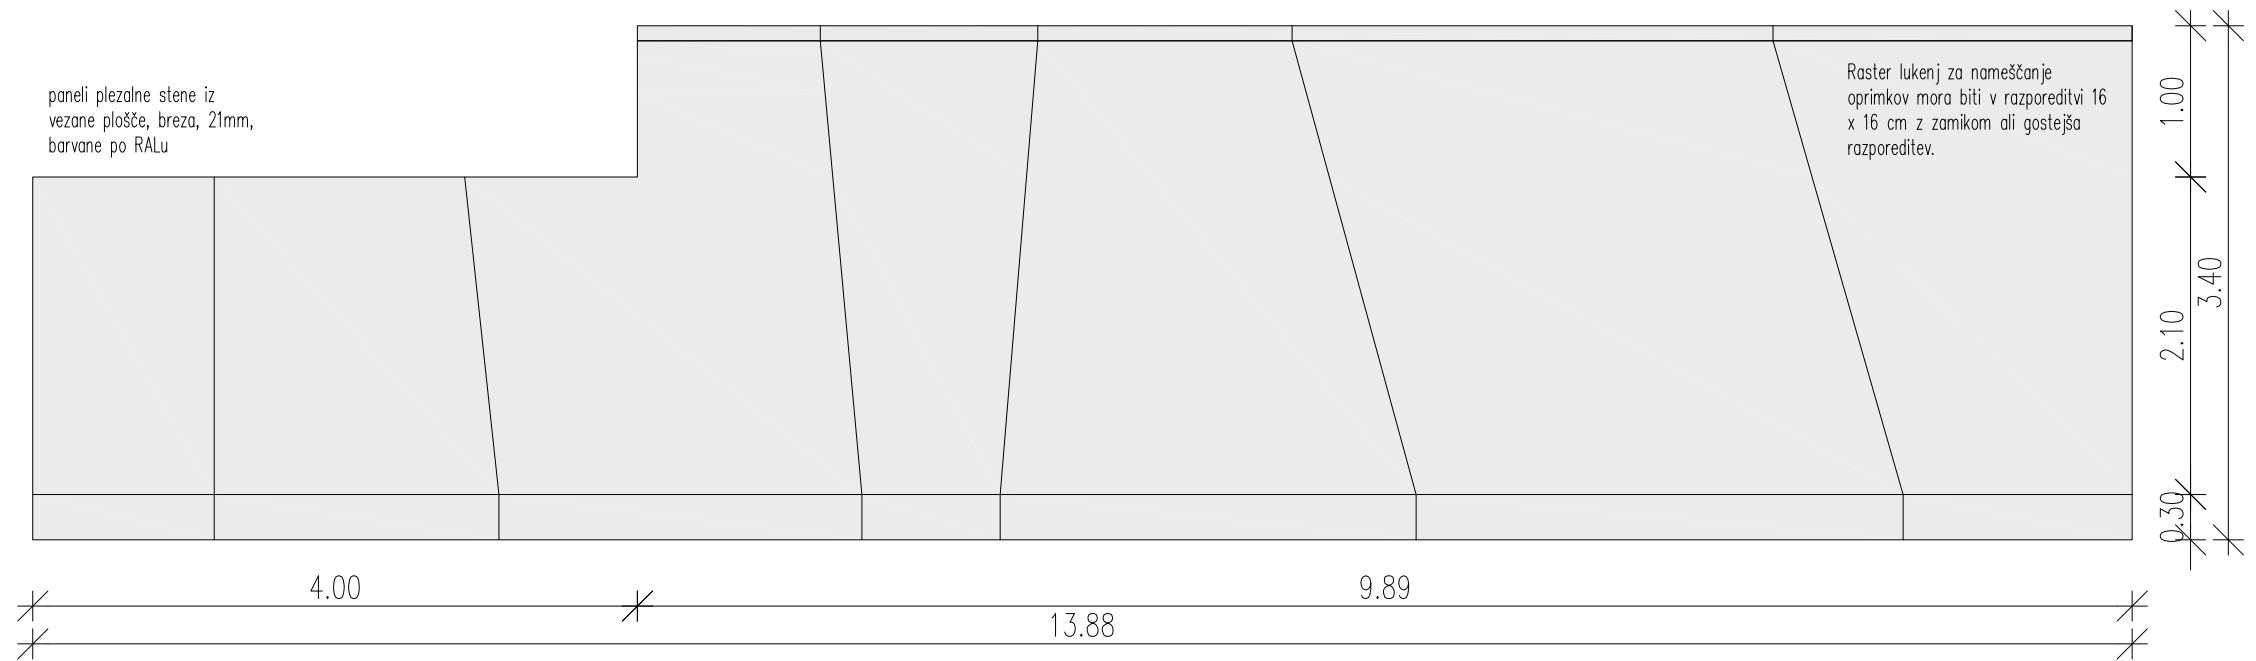

Ps_b POGLED 1


Ps_b TLORIS

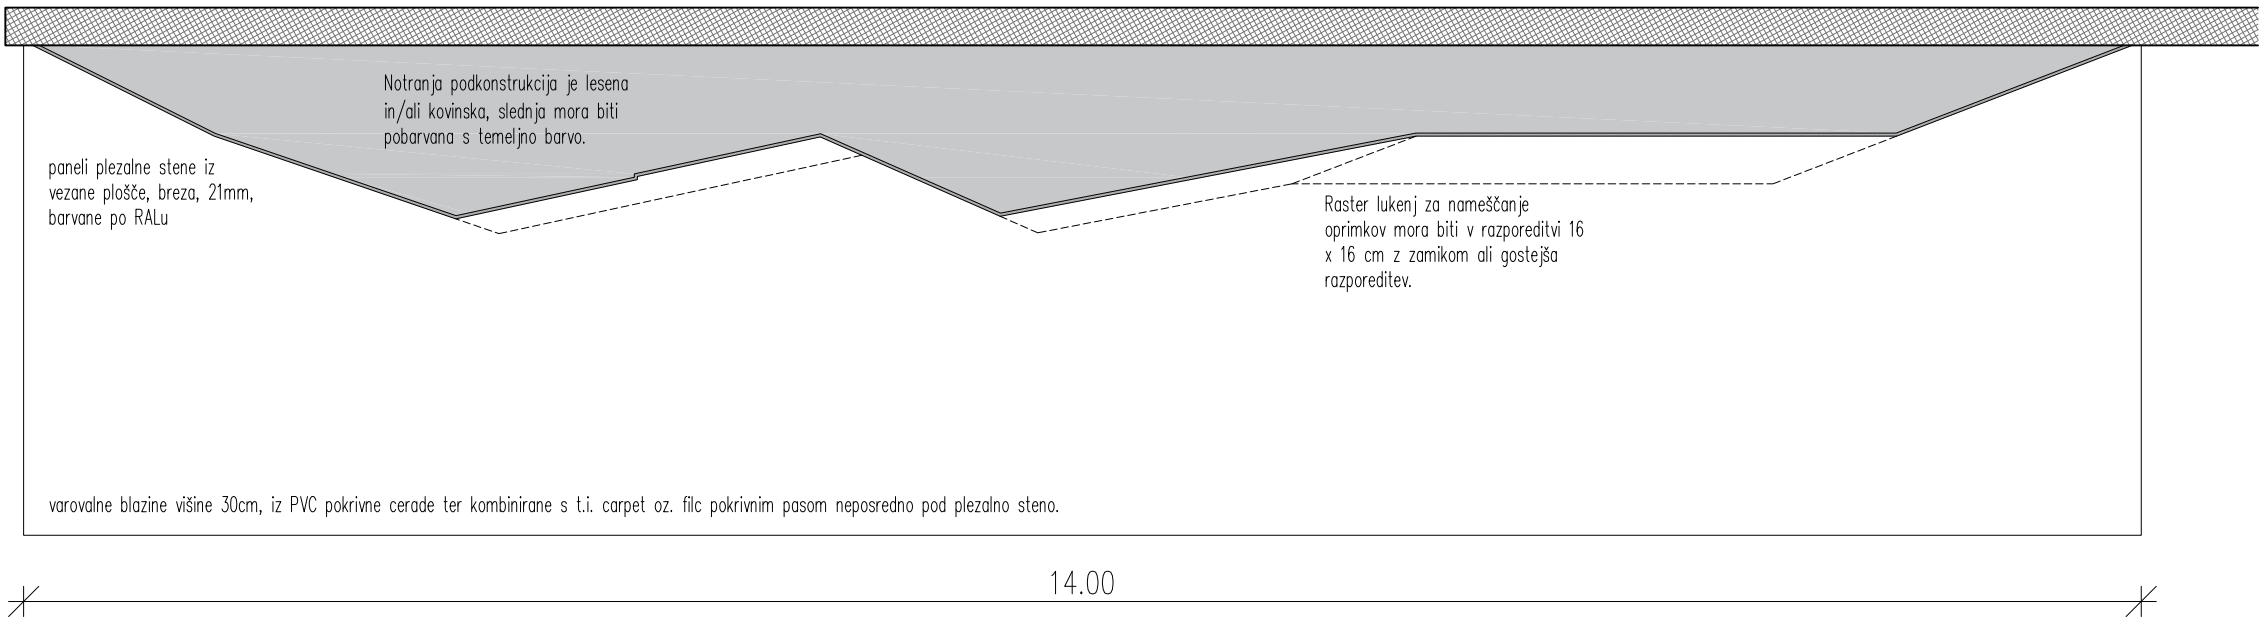

Ps_b 3D PRIKAZ



Ps_b 3D PRIKAZ

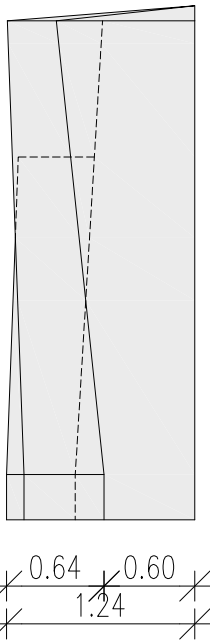

Ps_b POGLED 2

PLEZALNA STENA_balvanska ravnikar|potokar

arhitekturni biro d.o.o. |

Gregorčičeva ulica 8, 1000 Ljubljana
tel: 01 422 47 40, fax: 01 422 47 44
email: biro@ravnikar-potokar.si

Številka projekta 01/2020_PO

Investitor OBČINA BOVEC
Trg golobarskih žrtev 8, 5238 Bovec

Vrsta objekta Športna dvorana Bovec

Vrsta proj. dokumentacije PZI_projekt opreme

Vodja projekta PA Robert Potokar u.d.i.a.
Identifikacijska številka ZAPS A-0735

Odg. oseba projektanta PA Robert Potokar u.d.i.a.
Identifikacijska številka ZAPS A-0735


Projektanti Anže Kotnik d.i.a.
Mina Gutović m.i.a.

Vsebina risbe Ps_b

Merilo 1:50

Datum november 2022

Številka risbe 1.4.06

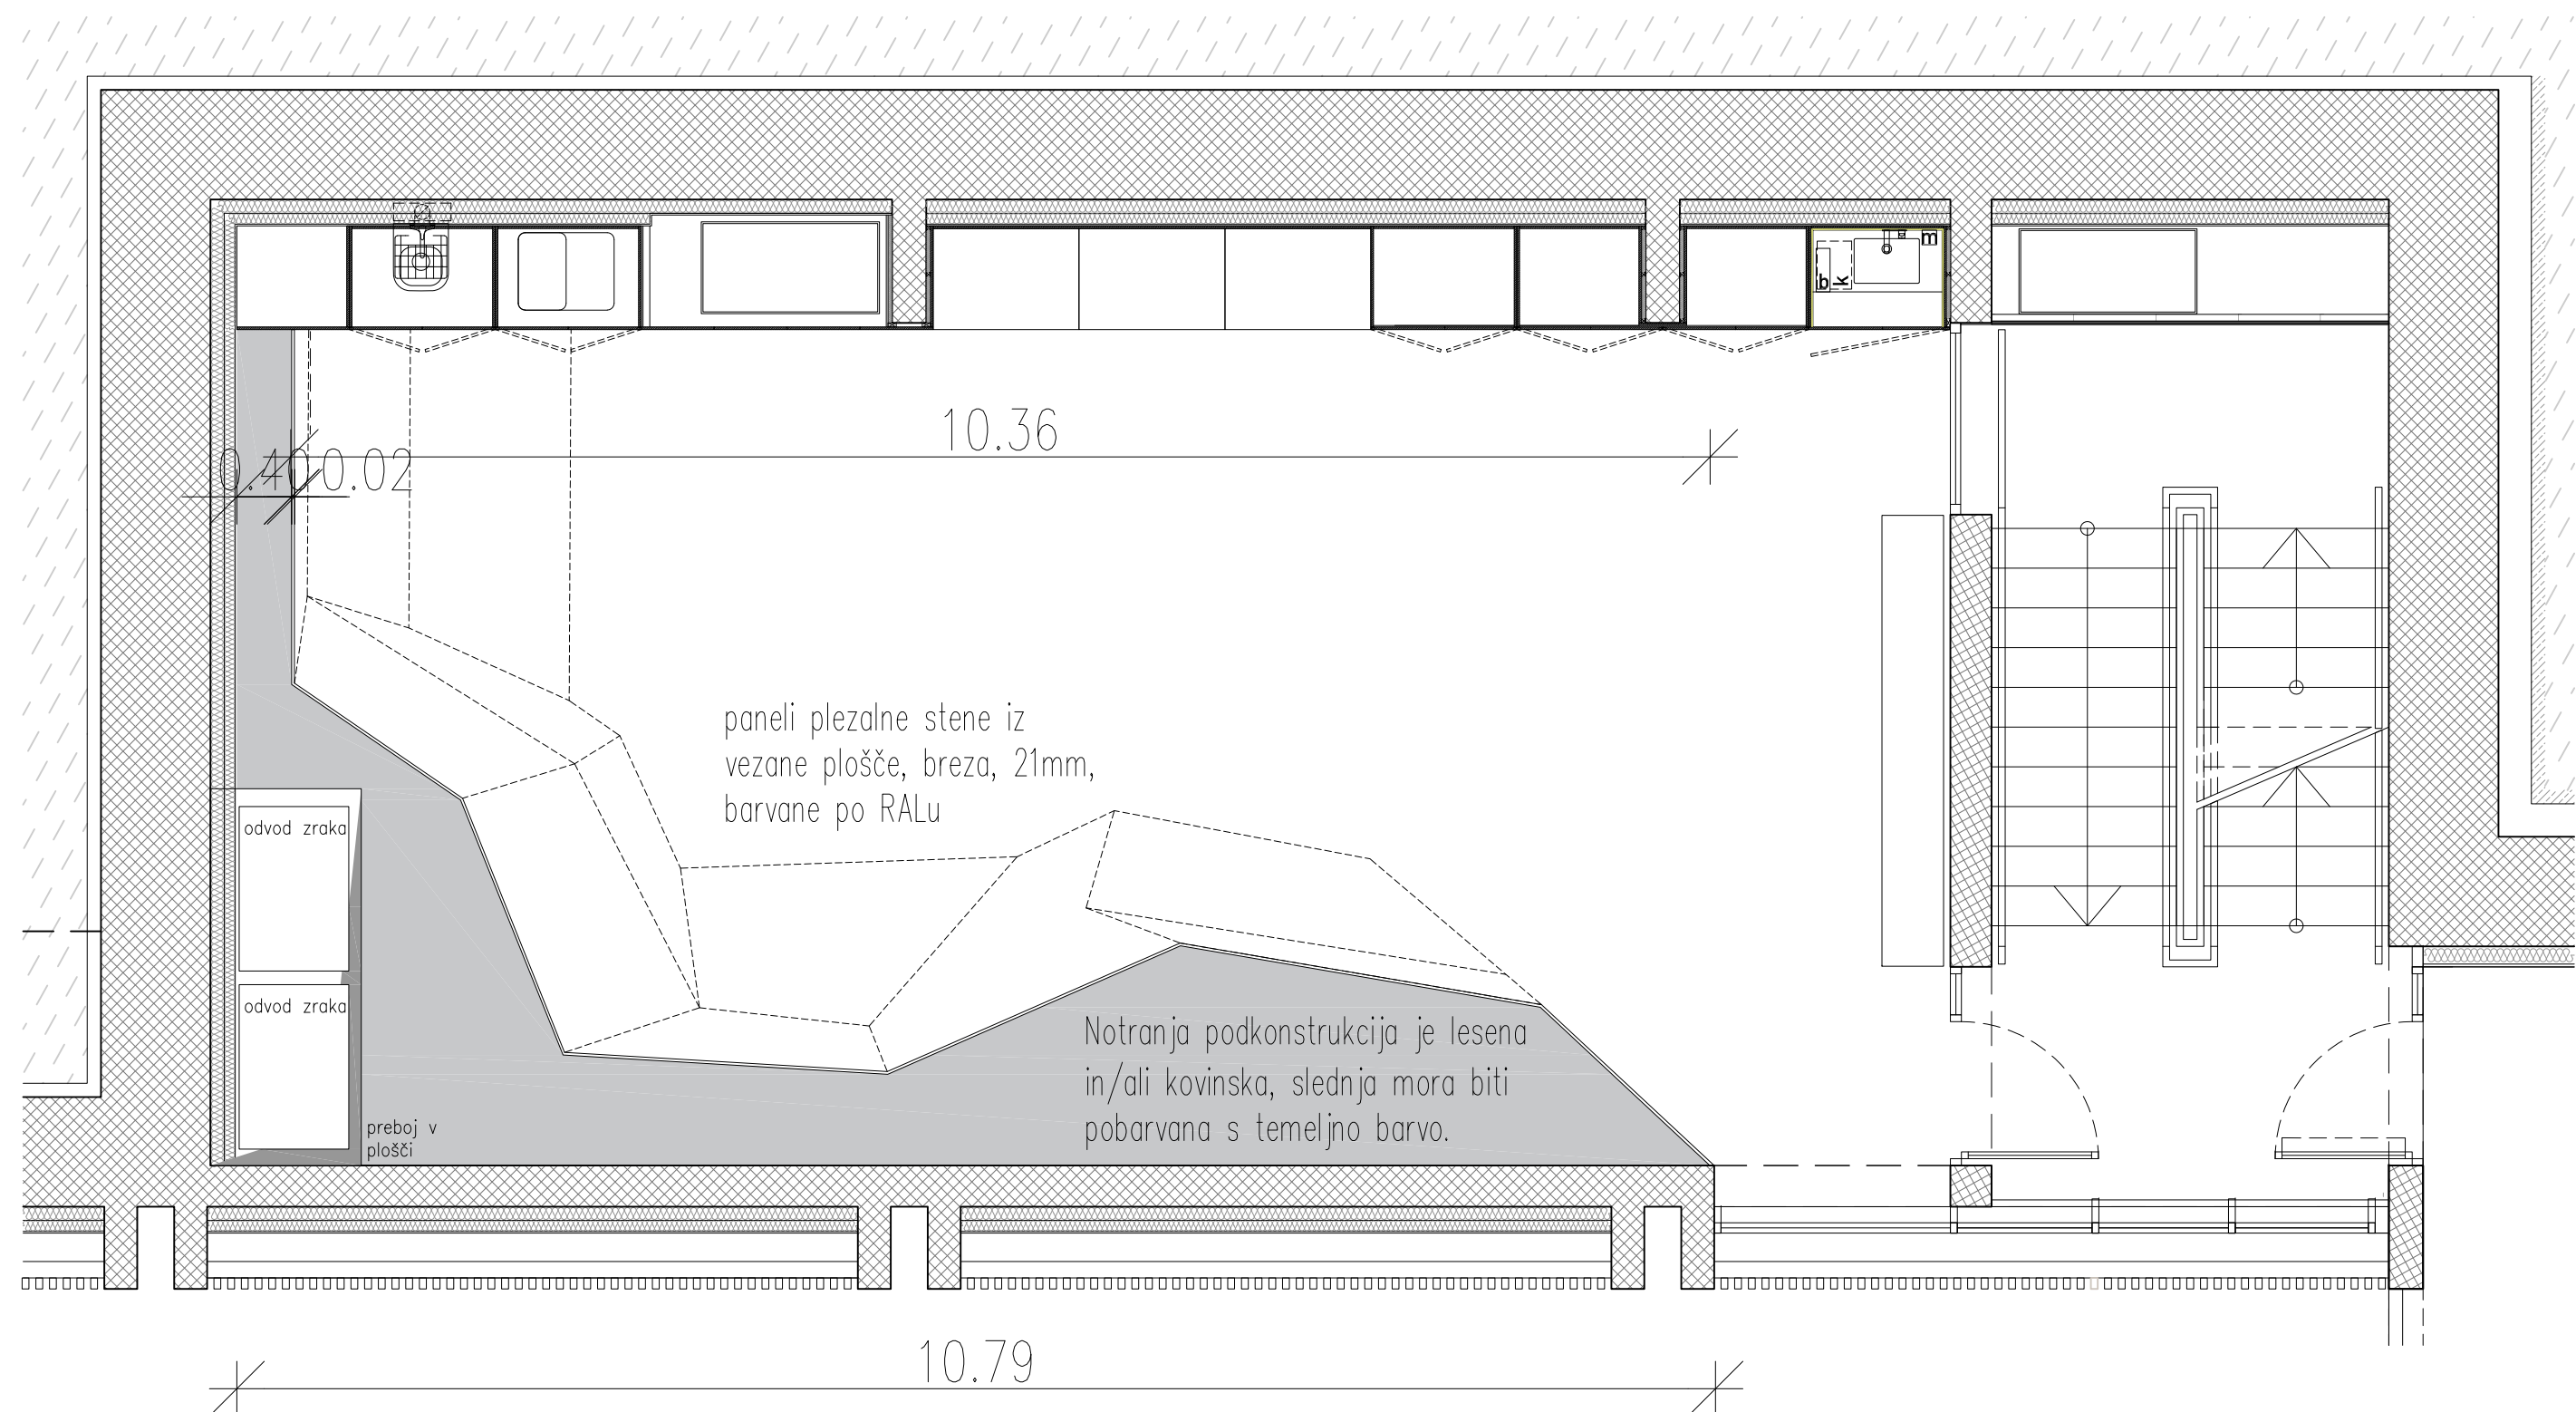


Ps_v TLORIS




Ps_v 3D PRIKAZ 1



Ps_v 3D PRIKAZ 1

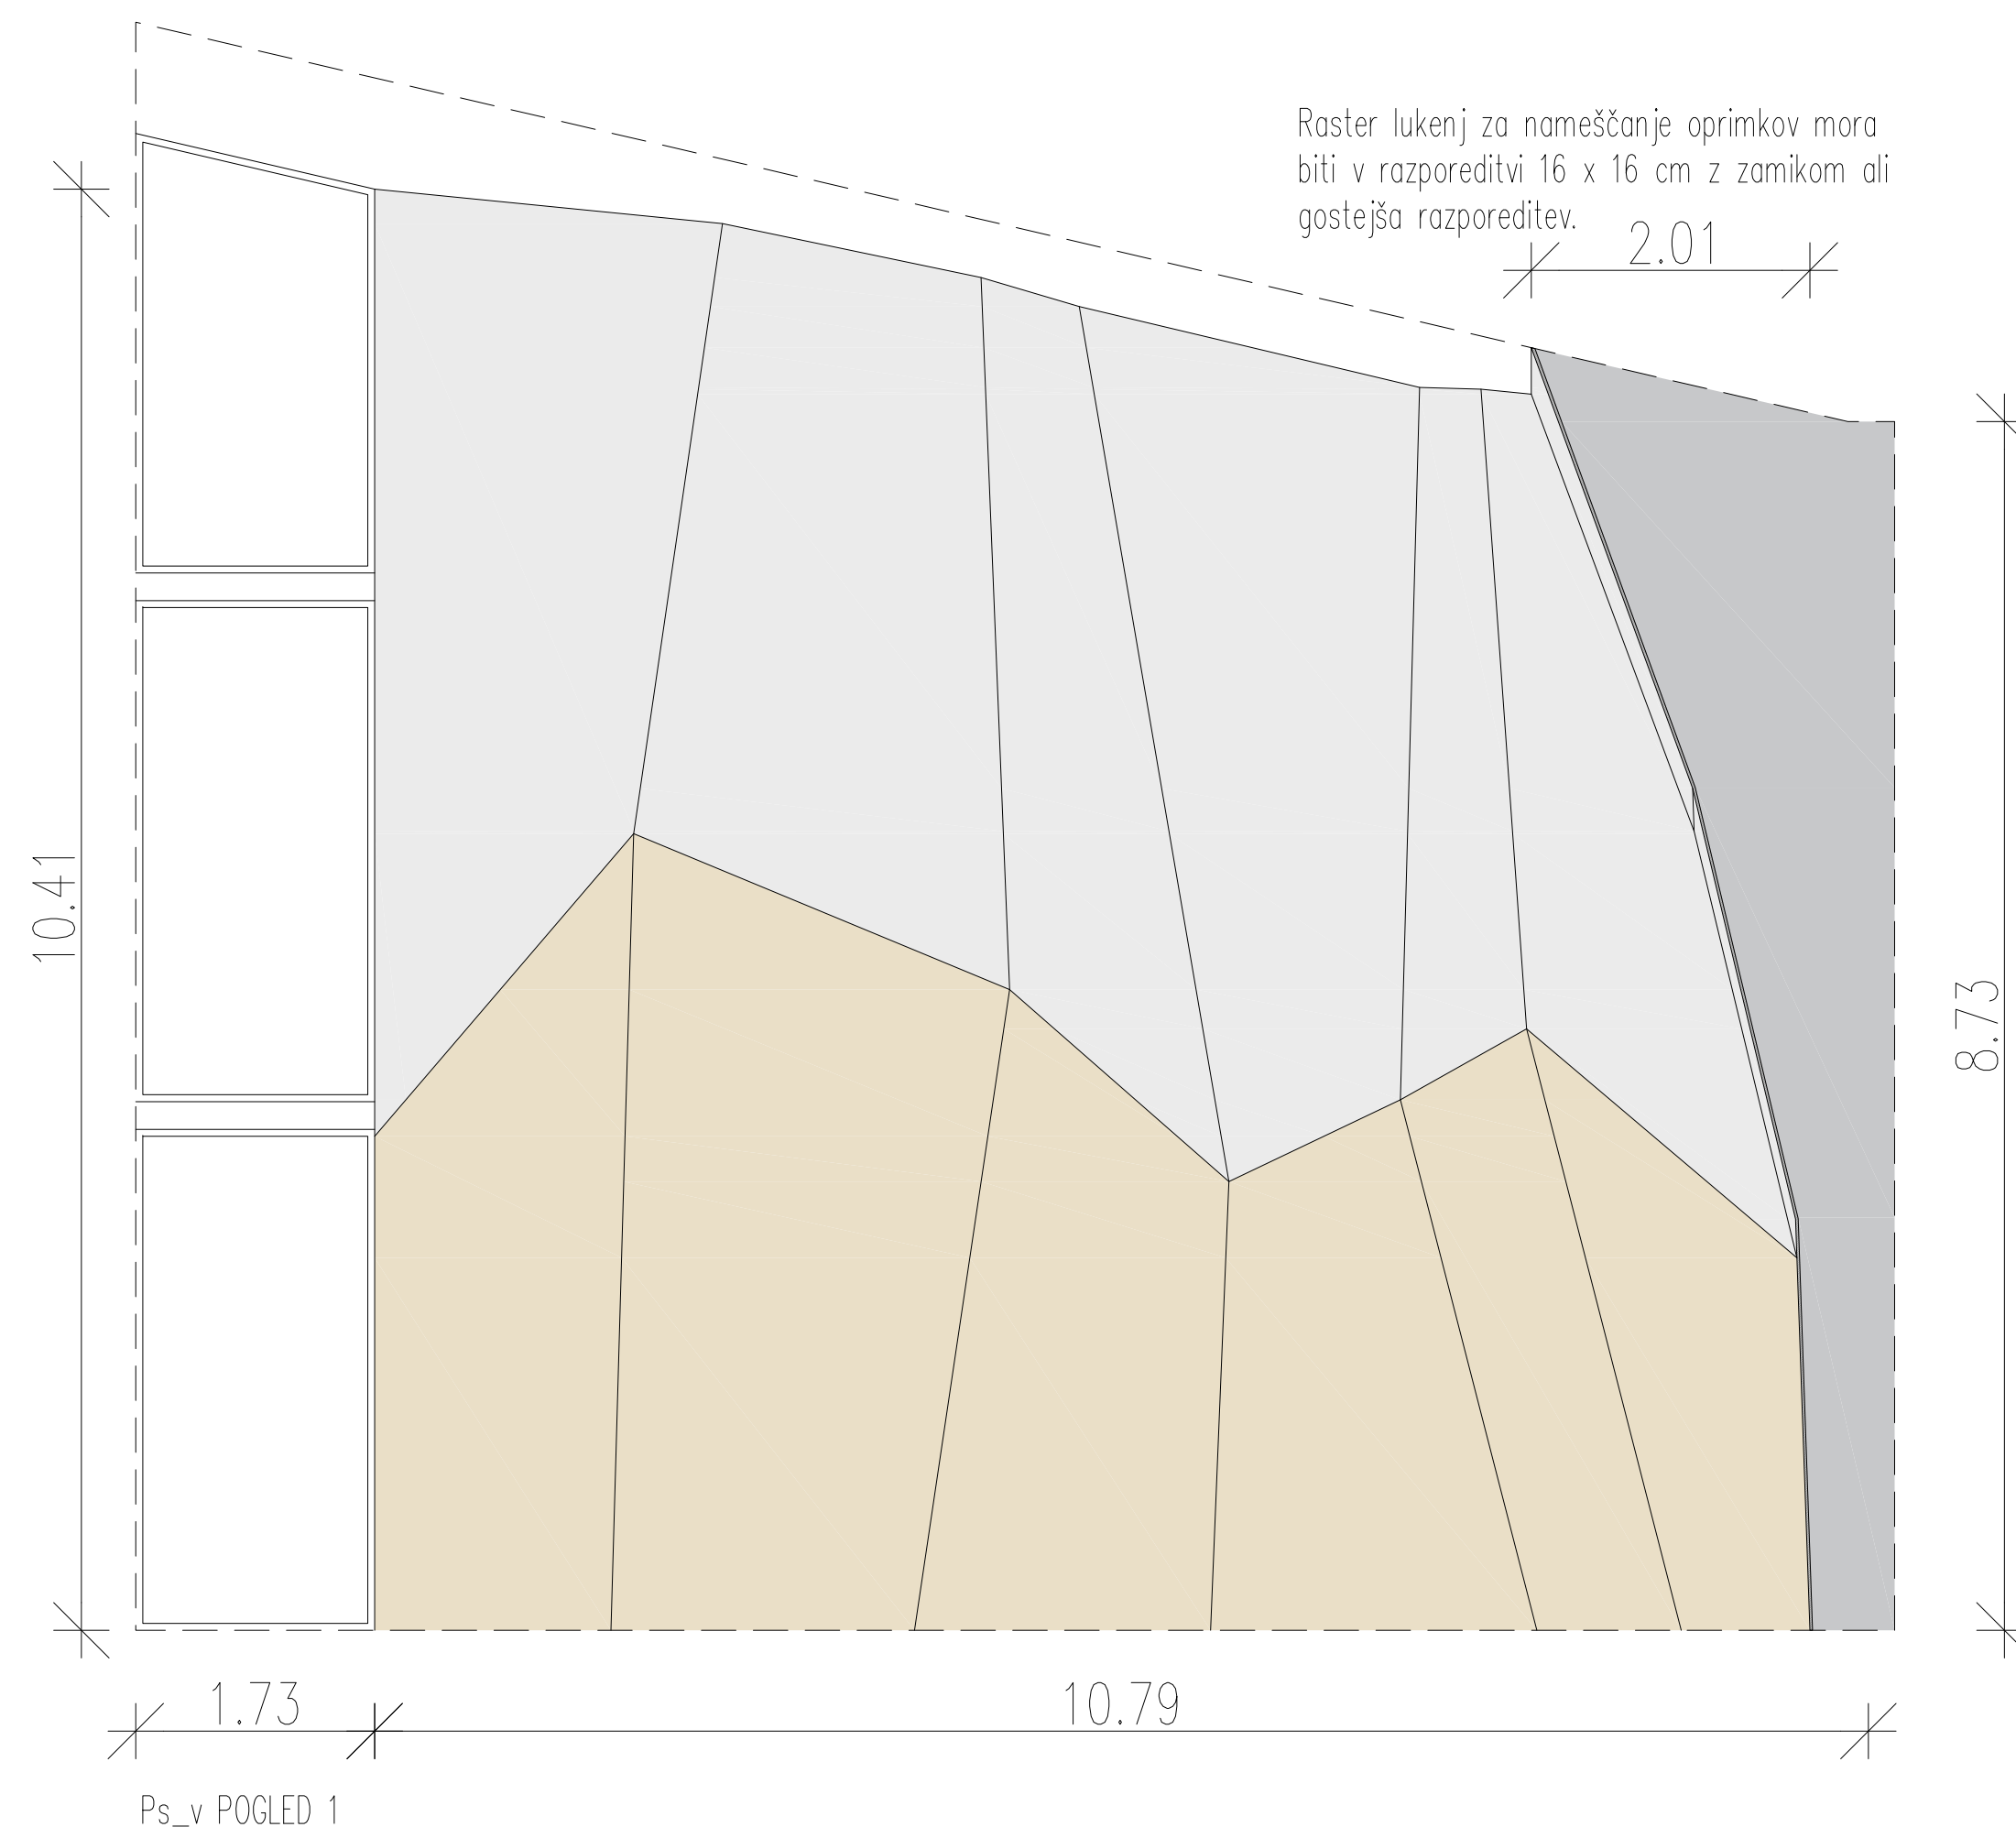

Ps_v POGLED 1

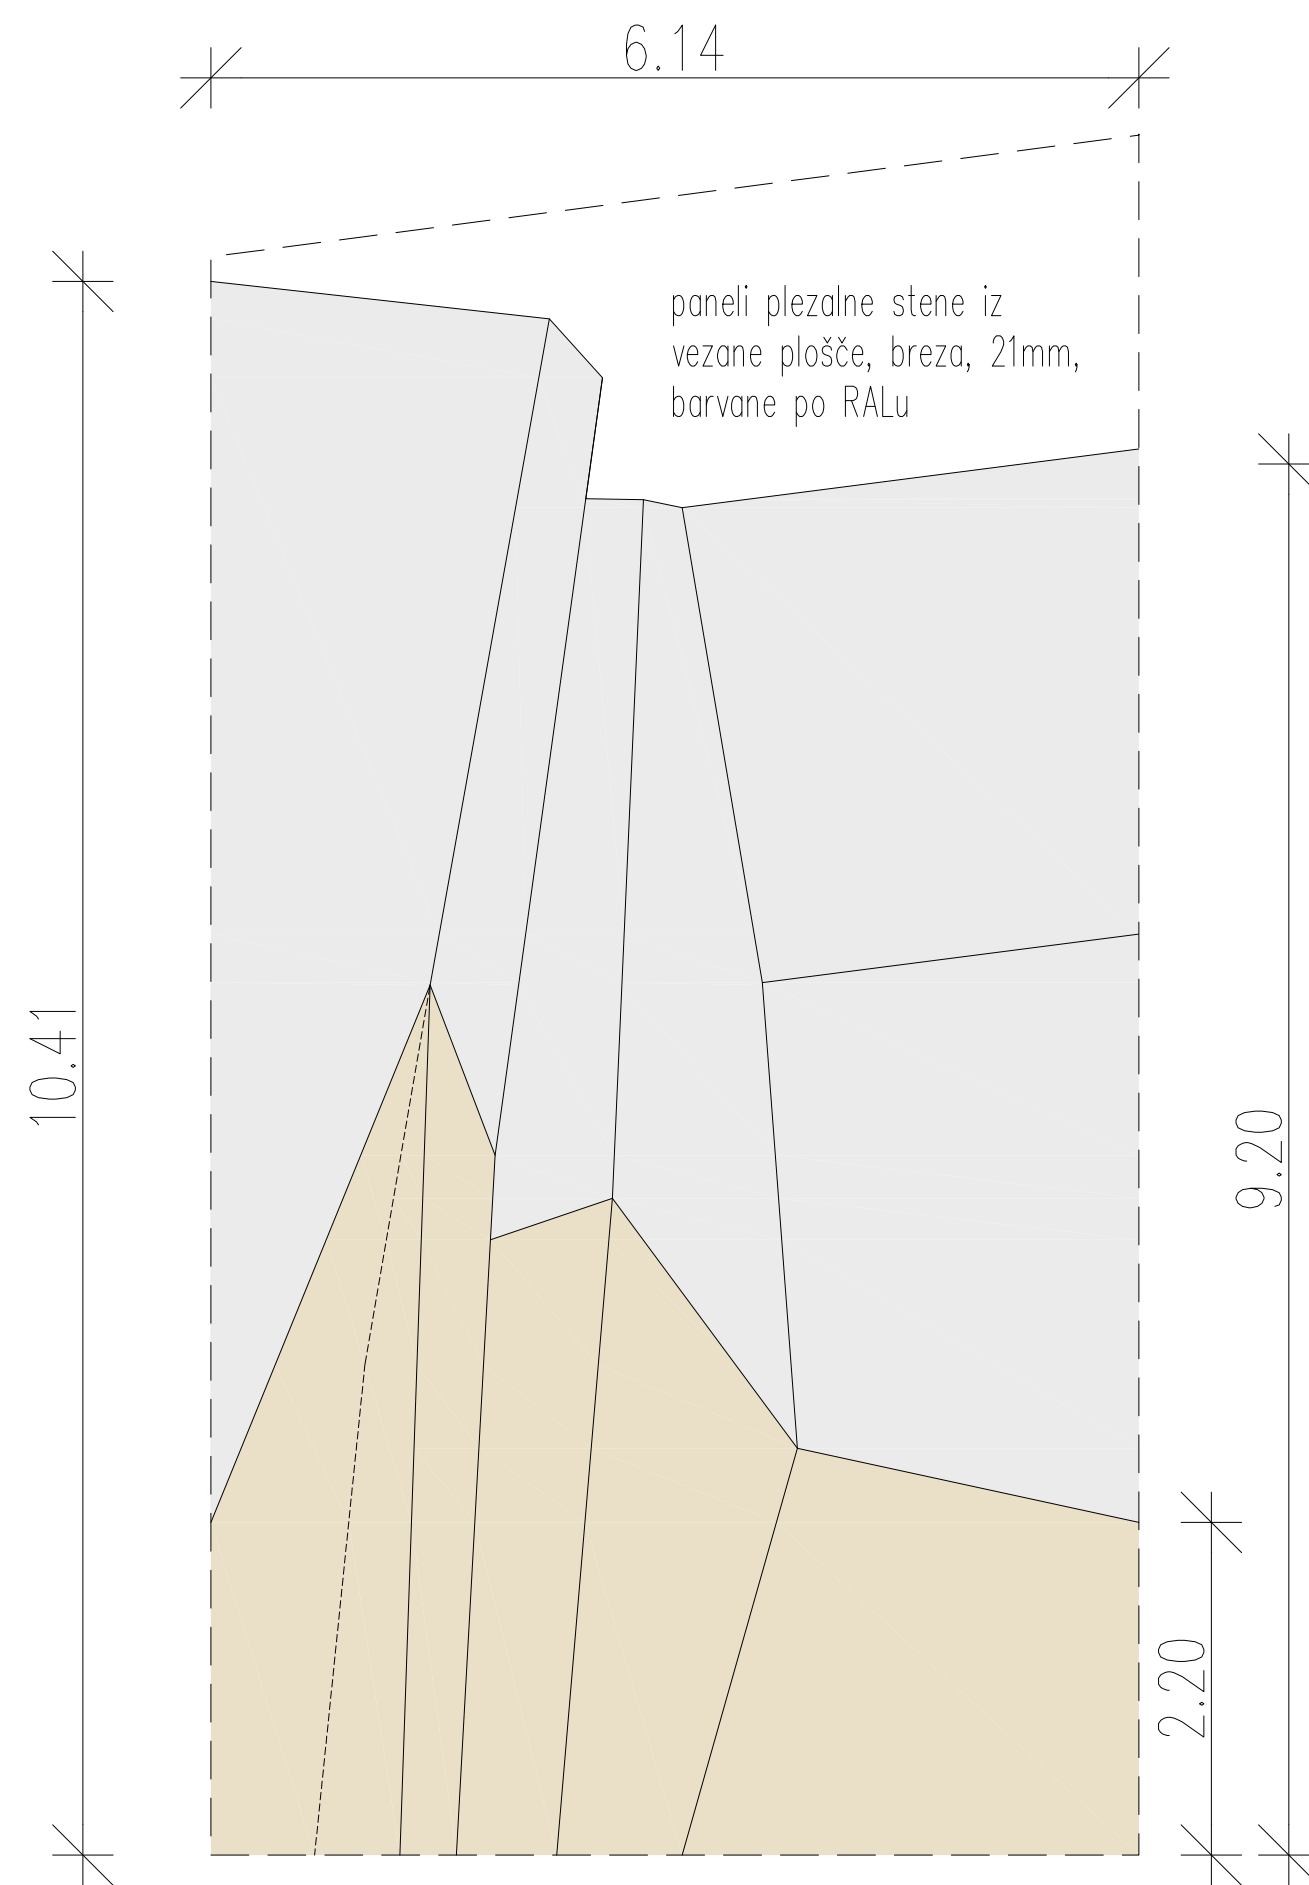

Ps_v POGLED 2

Raster lukenj za nameščanje oprimkov mora biti v razporeditvi 16 x 16 cm z zamikom ali gostejša razporeditev.

PLEZALNA STENA_visoka

ravniki|potokar

arhitekturni biro d.o.o. |

Gregorčičeva ulica 8, 1000 Ljubljana
tel: 01 422 47 40, fax: 01 422 47 44
email: biro@ravniki-potokar.si

Številka projekta	01/2020_PO
Investitor	OBČINA BOVEC Trg golobarskih žrtev 8, 5238 Bovec
Vrsta objekta	Športna dvorana Bovec
Vrsta proj. dokumentacije	PZI_projekt opreme
Vodja projekta	PA Robert Potokar u.d.i.a.
Identifikacijska številka	ZAPS A-0735
Odg. oseba projektanta	PA Robert Potokar u.d.i.a.
Identifikacijska številka	ZAPS A-0735
Projektanti	Anže Kotnik d.i.a. Mina Gutović m.i.a.
Vsebina risbe	Ps_v
Merilo	1:50
Datum	november 2022
Številka risbe	1.4.07