
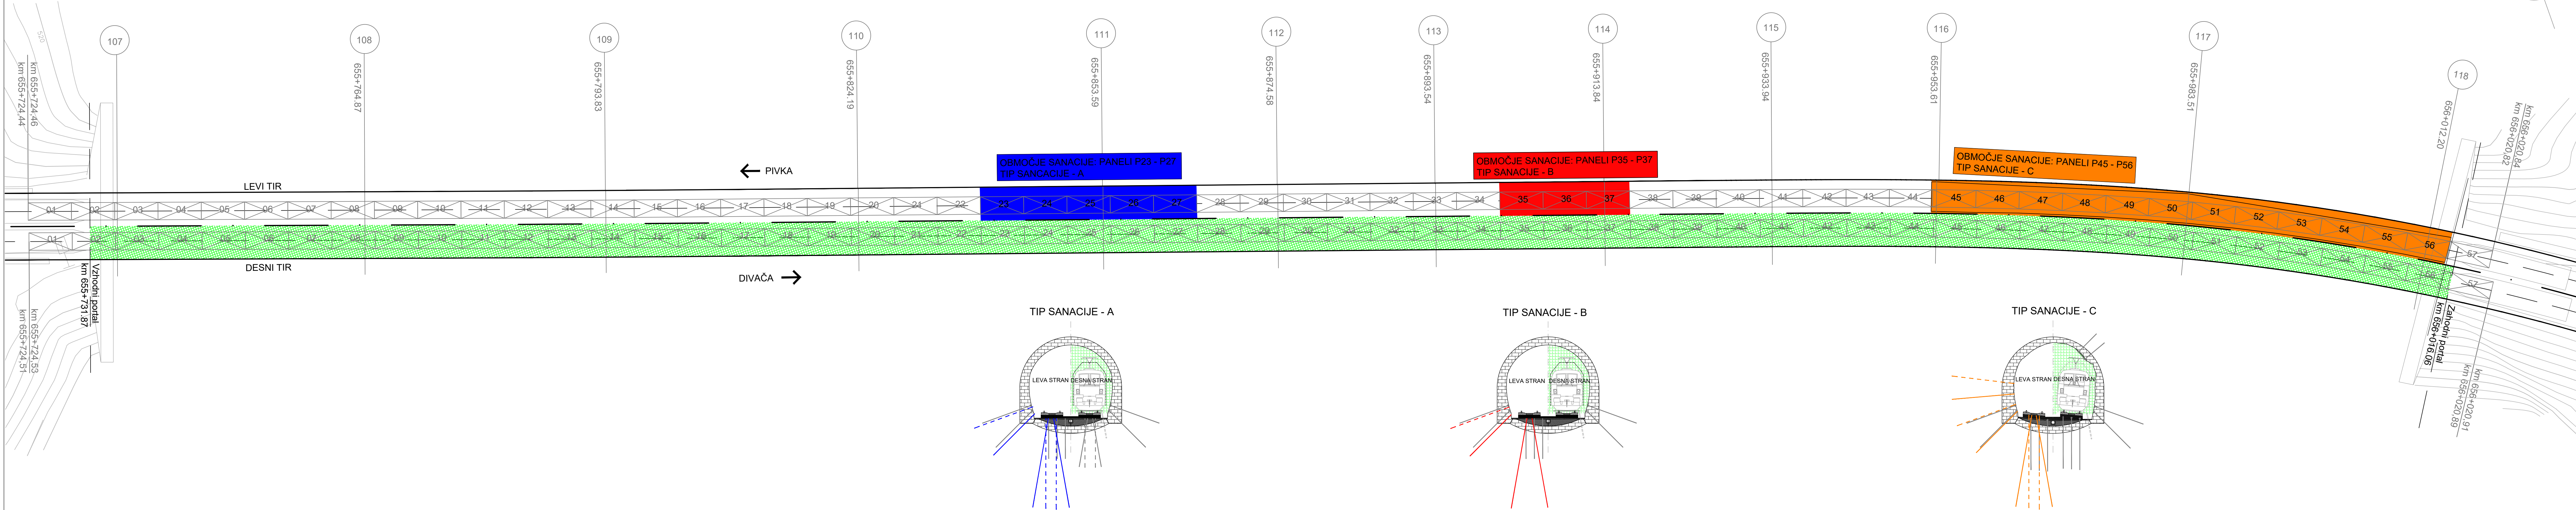


PREDOR JURGOVEC

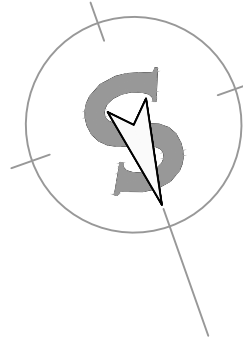

PROJEKTANT VODEN PARTNER		PROJEKTANT PARTNER V SKUPNEM NASTOPU	
PROJEKTIRANJE IN SVETOVANJE JURIJ ČADEŽ S.P. Vojkova 12, 6230 Postojna		IRGO CONSULTING d.o.o. Slovenčeva 93, 1000 Ljubljana	
NAROČNIK Slovenske železnice Infrastruktura, d.o.o. Kolodvorska ulica 11, 1506 Ljubljana		FAZA IZN	
OBJEKT IZVEDBENA PROJEKTNÁ DOKUMENTACIJA SANACIJA PREDOROV KRIŽIŠKI, JURGOVEC IN LEŽESKI NA PROGI ŠT. 50 LJUBLJANA – SEŽANA – D.M.		PROJEKT ŠT. SPJC_003/23	
NAČRT 7/3 SANACIJA PREDORA JURGOVEC		Vodja projekta J. ČADEŽ, u.d.i.geotehnoł.	
RISBA SITUACIJA PREDVIDENIH SANACIJSKIH POSEGOV V PREDORU JURGOVEC - LEVI TIR		Namenstnik vodje projekta E. MUHIČ, d.i.g.&m.i.geotehnoł.	
		Projektori J. ČADEŽ, u.d.i.geotehnoł.	
		M. PEČOVNIK, m.i.geotehnoł.	
		FEBRUAR 2023	
		MERILO 1:250, 1:200 G.102	
		ŠIFRA RISBE 2	