


LEGENDA

- PK200

Močnostna kabelska polica
- PK200

Šibkotočna kabelska polica

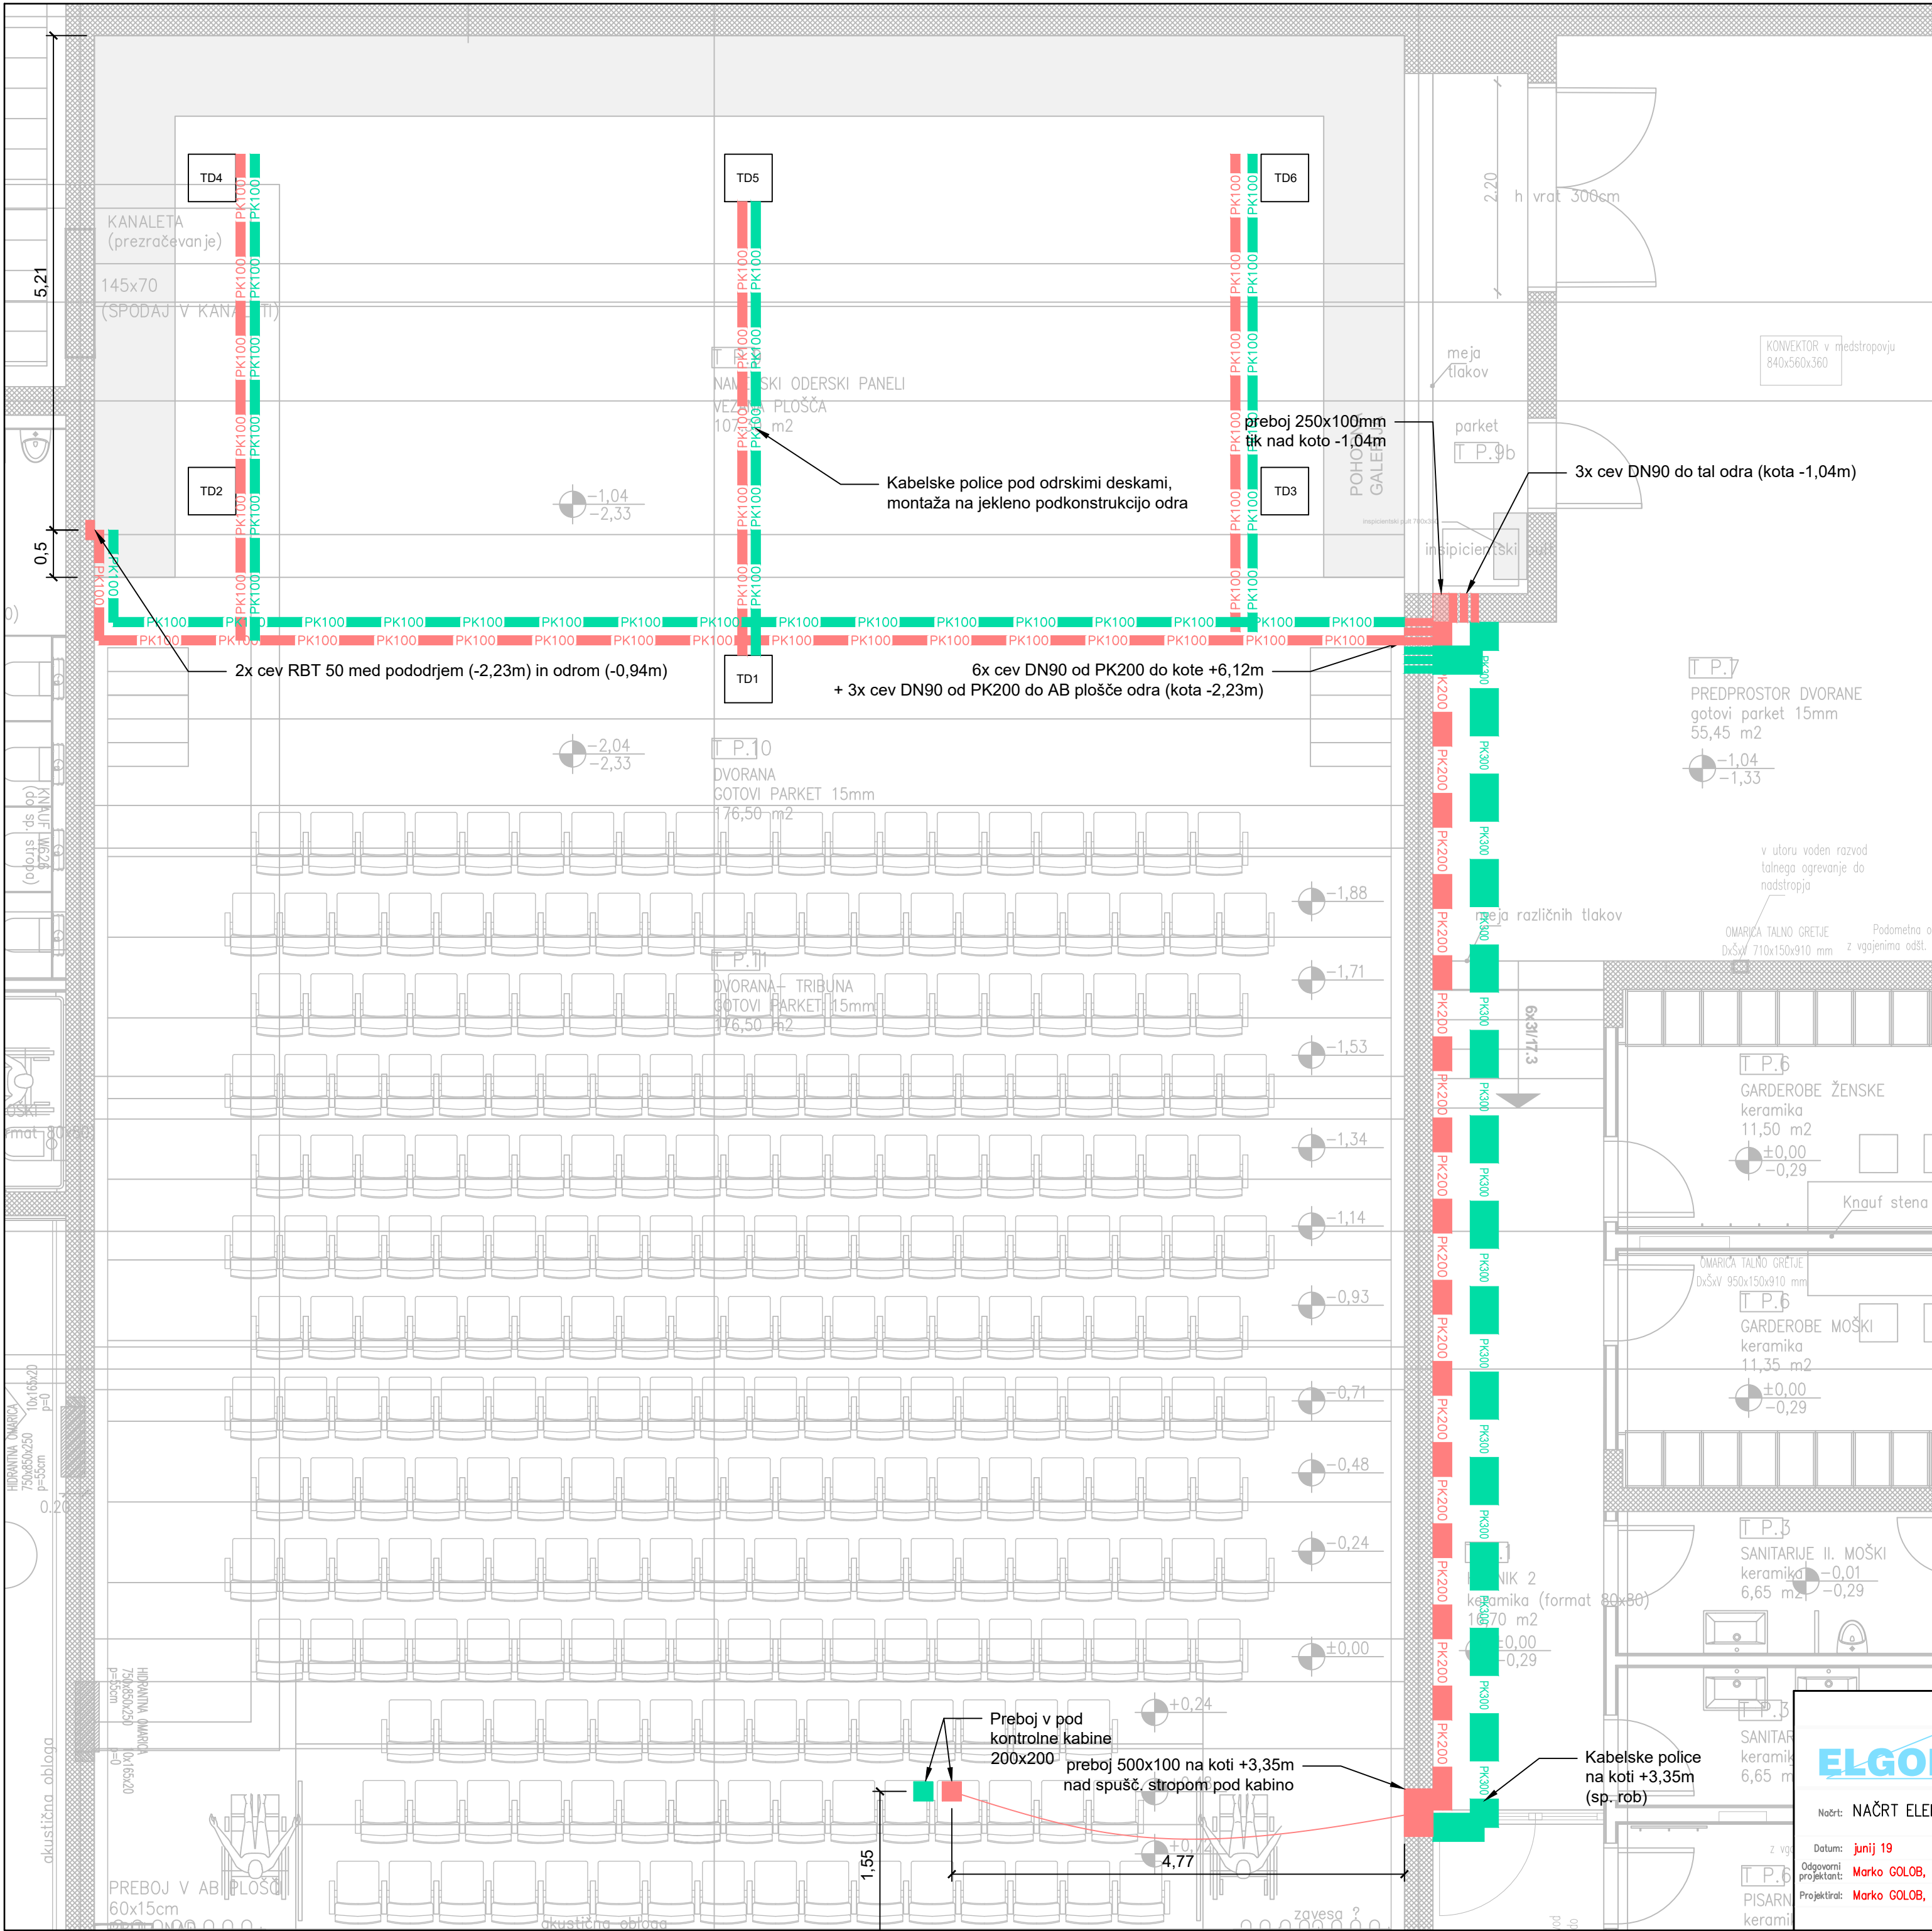

Marko GOLOB s.p.
Maistrova ulica 16
1241 Kamnik

Načrt: NAČRT ELEKTROTEHNIKE

Datum: junij 19

Odgovorni projektant: Marko GOLOB, udie IZS E-1361

Projektiral: Marko GOLOB, udie IZS E-1361

Vsebinski risar:

Investitor:

Objekt:

Vrsta projekta:

Trase, preboji
Tloris pritličja
OBČINA ŠKOCJAN,
ŠKOCJAN 67, 8275 ŠKOCJAN
VEČNAMENSKI OBJEKT S PRIPADAJOČO ZUNANJO
UREDITVIJO IN PARKIRIŠČI

Številka projekta:

Številka načrta:

Merilo:

Številka risbe:

Liet:

3/4.19


1/1

LEGENDA

- PK200

Močnostna kabelska polica perforirana, 200x60, v spušenem stropu
- PK200

Šibkotočna kabelska polica perforirana, 200x60, v spušenem stropu

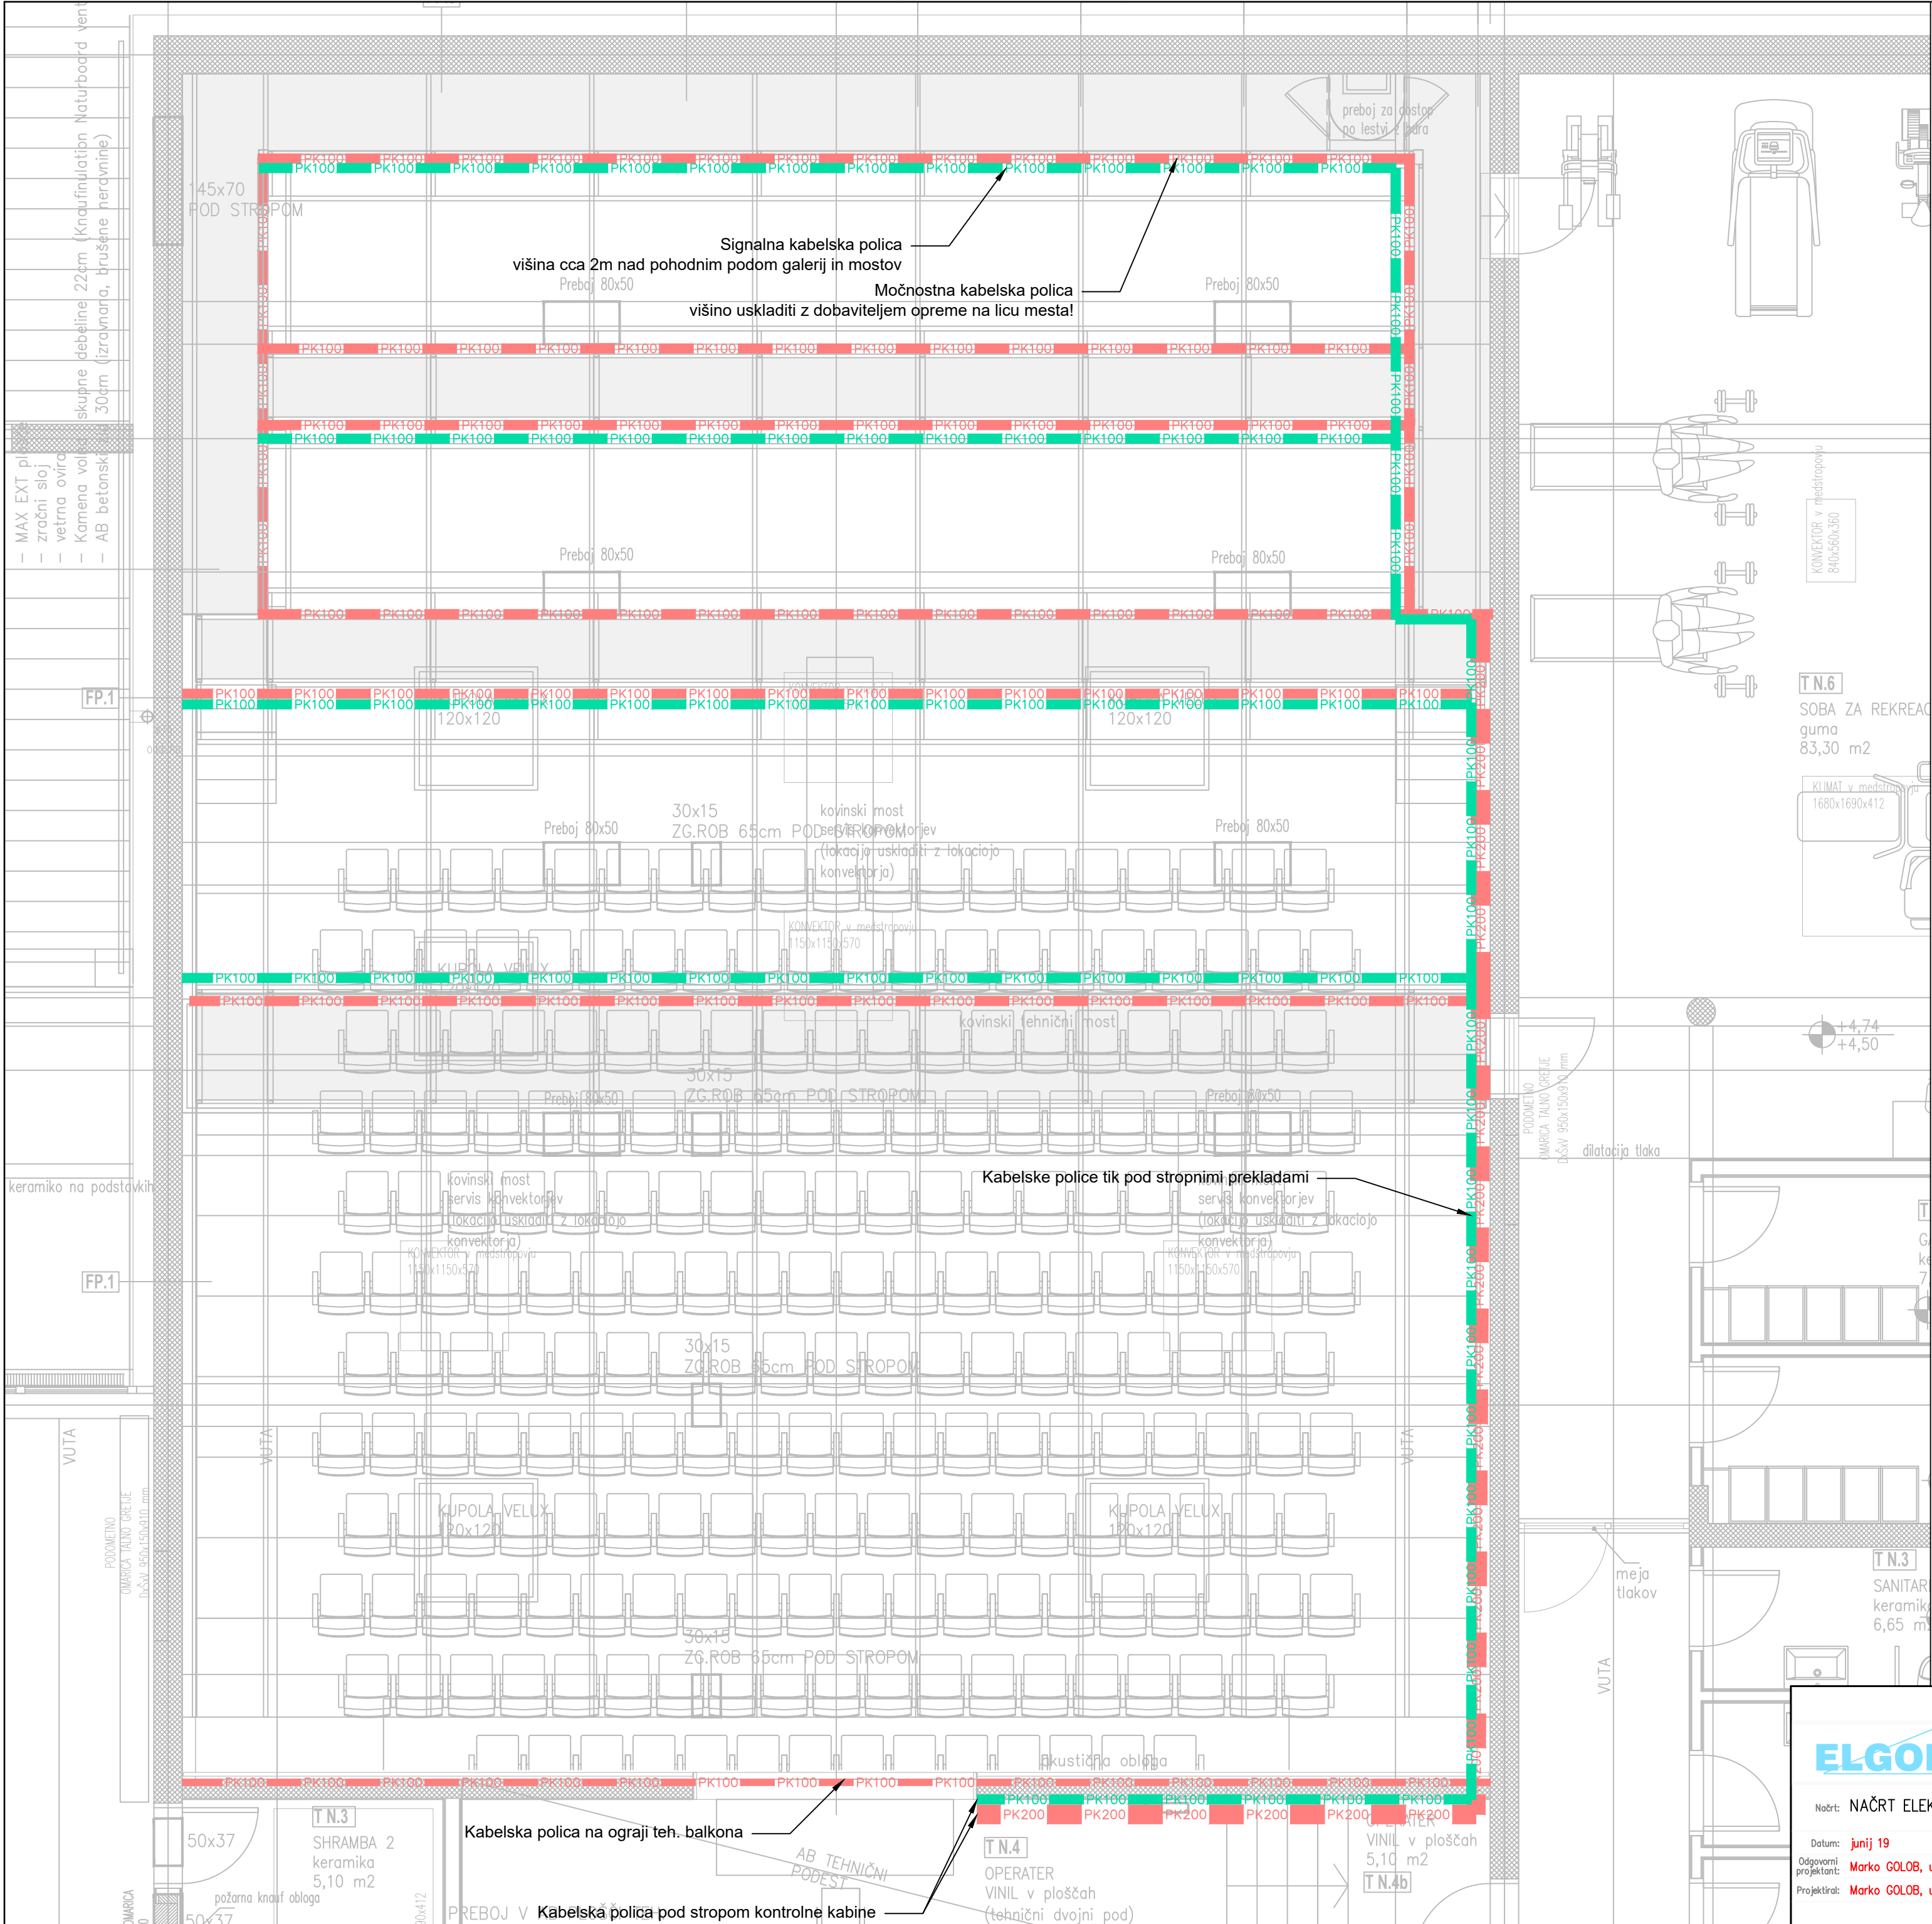

Marko GOLOB s.p.
Maistrova ulica 16
1241 Kamnik

Vsebinski risec:

Investitor:

Objekt:

Vrsta projekta:

Načrt: NAČRT ELEKTROTEHNIKE

Datum: junij 19

Odgovorni projektant: Marko GOLOB, udie IZS E-1361

Projektiral: Marko GOLOB, udie IZS E-1361

Podpis:

Številka projekta: 354/18

Številka risbe: 3/4.19

Liet: 1/1


Trase, preboji
Toris nadstropja

OBČINA ŠKOCJAN,
ŠKOCJAN 67, 8275 ŠKOCJAN

VEČNAMENSKI OBJEKT S PRIPADAJOČO ZUNANJO
UREDITVIJO IN PARKIRIŠČI


Številka načrta: 18-059/4

Merilo: 1:50

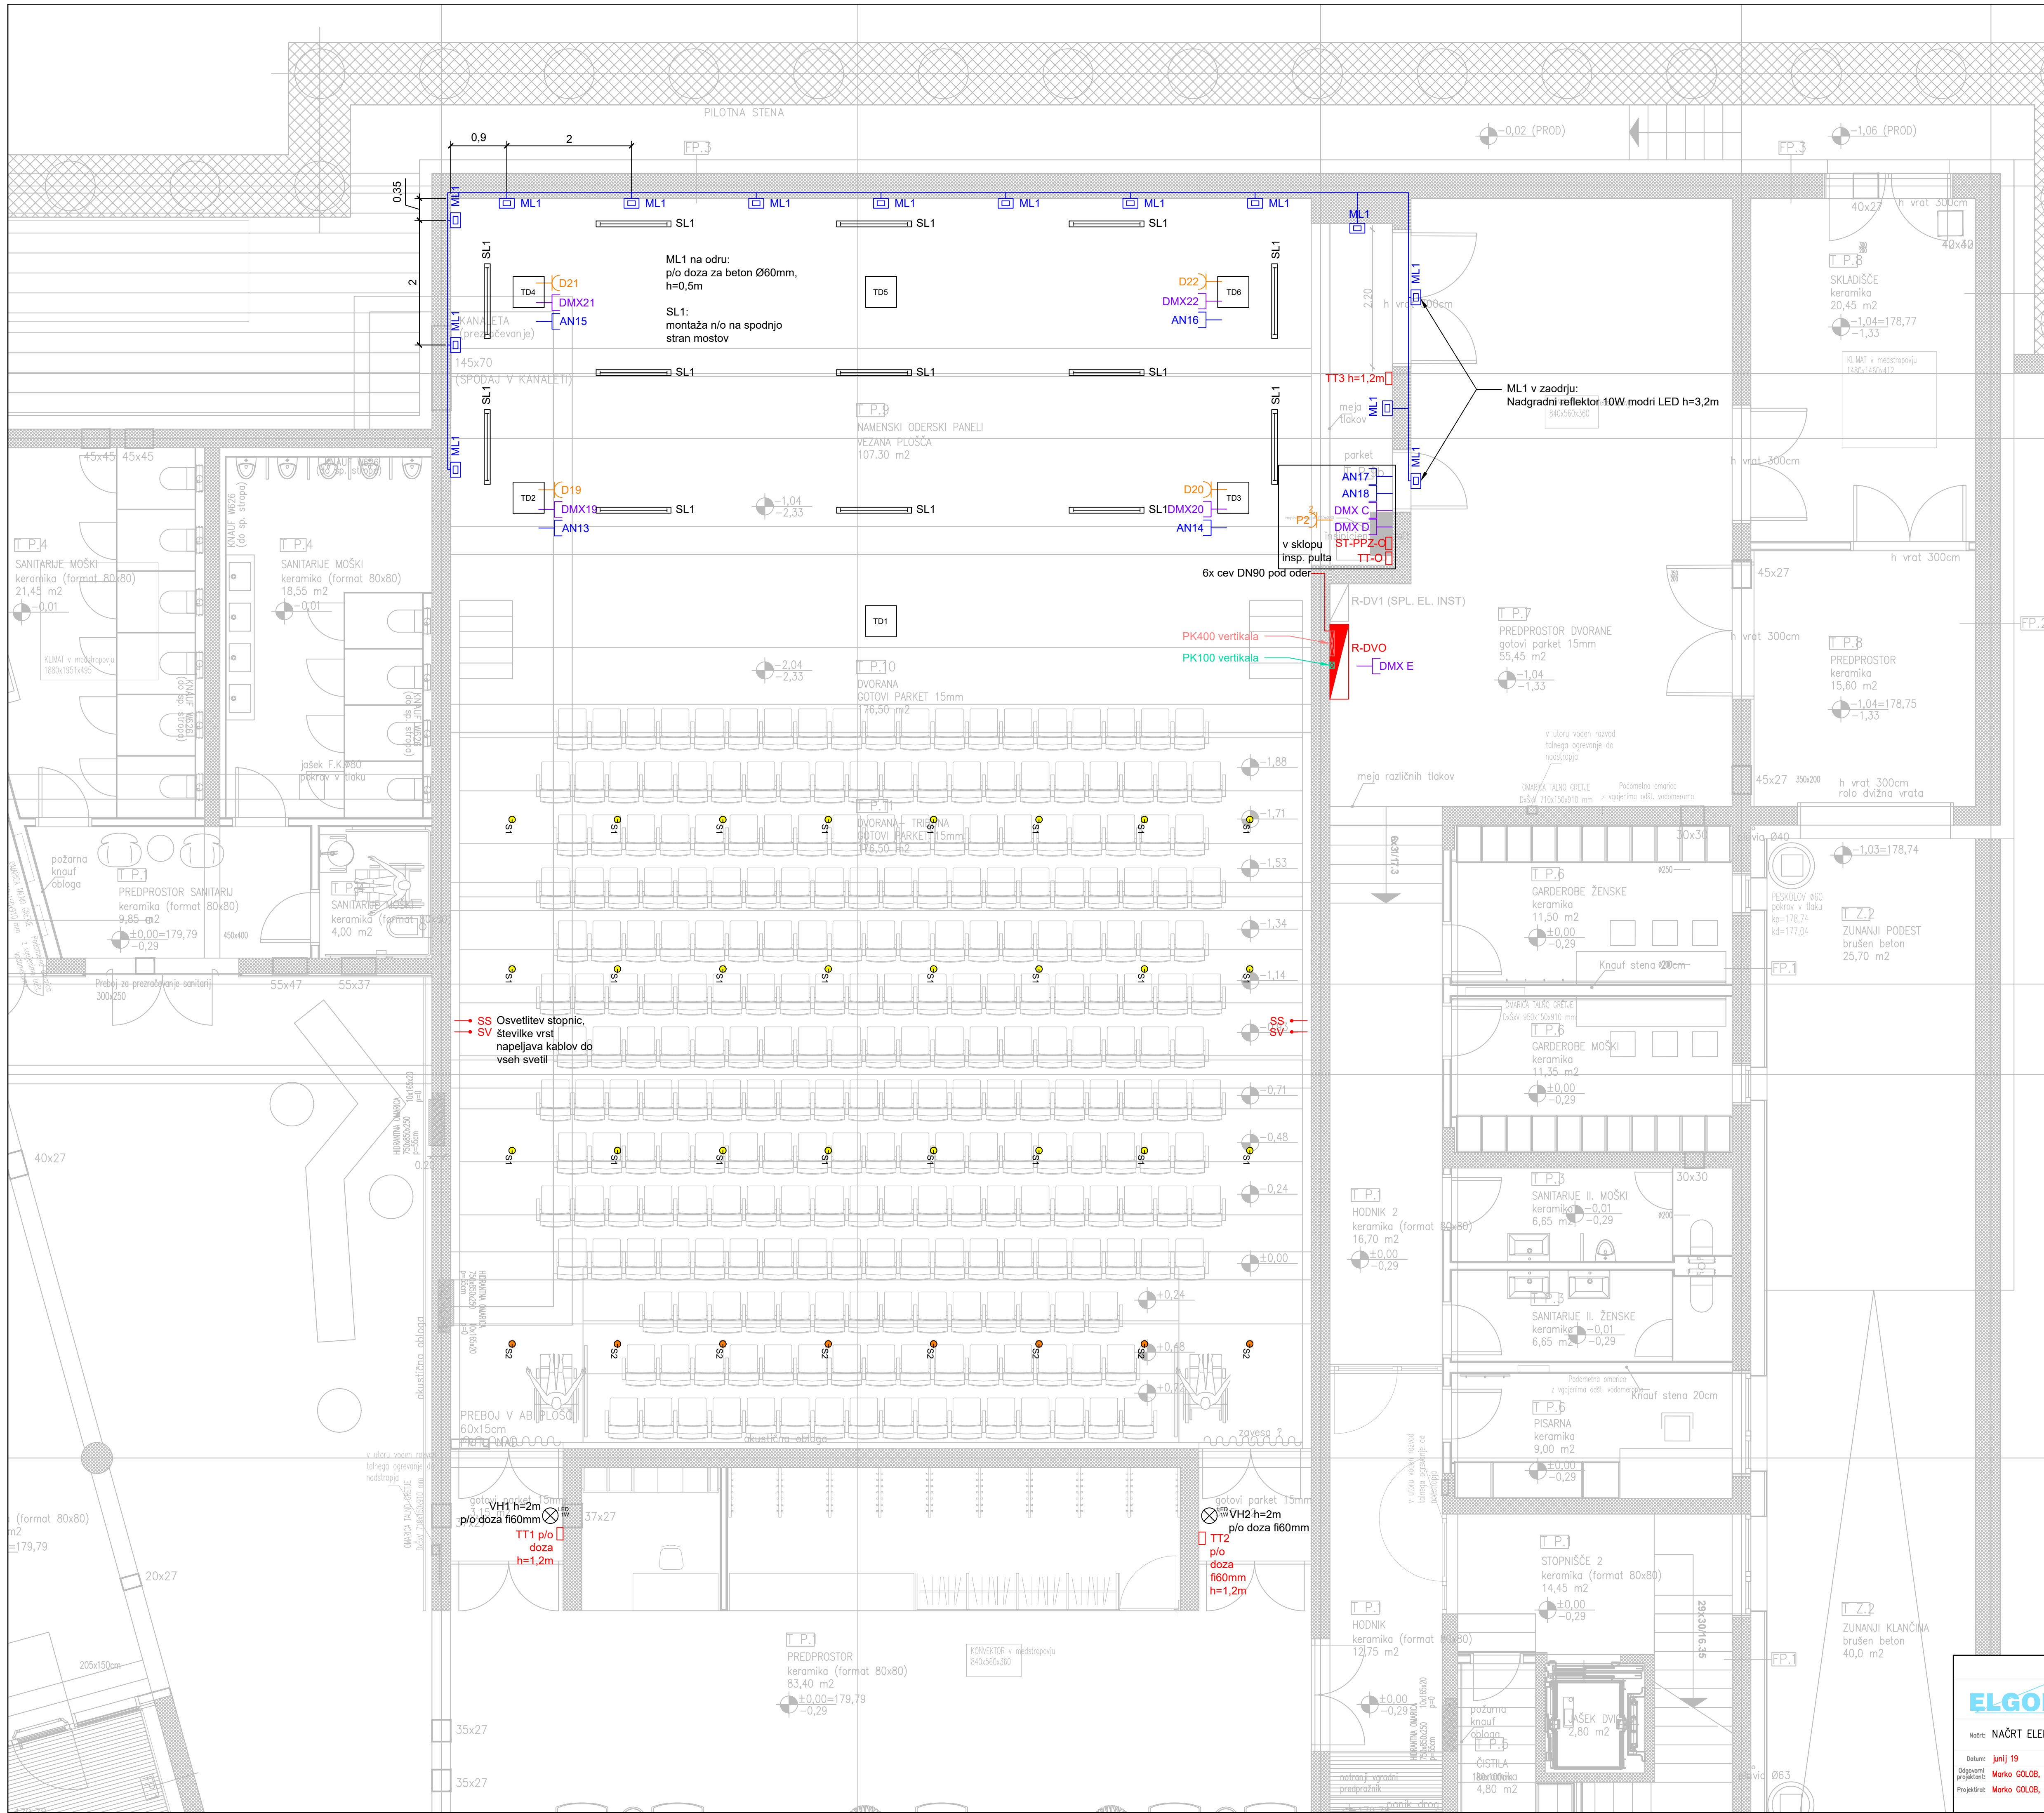




LEGENDA

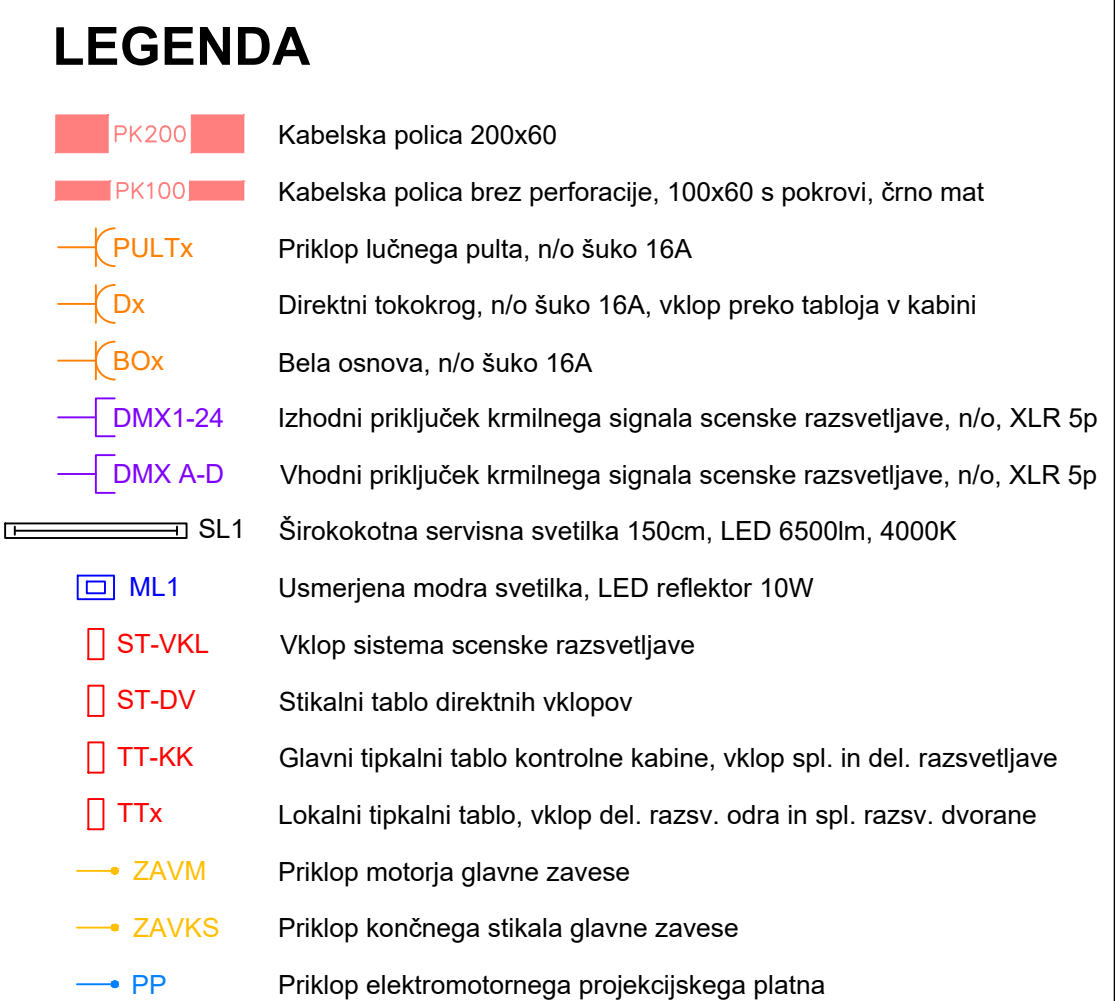- Električni razdelinik
- Komunikacijska omarica
- Direktni tokokrog, n/o šuko 16A, vklopi preko tabloja v kabini, h=50cm
- Priklop lučnega pulta, n/o šuko 16A, h=50cm
- Izhodni priključek krmlinega signala scenske razsvetljave, n/o, XLR 5p
- Vhodni vtičnica krmlinega signala scenske razsvetljave, n/o, XLR 5p
- Širokokotna servisna svetilka 150cm, LED 6500lm, 4000K
- Usmerjena modra svetilka, LED reflektor 10W
- 32x priklop svetilke splošne razsvetljave dvorane, 3000K, 0-10V
- Priklop LED traku za osvetlitev stopnic
- Priklop svetilk številic vrst
- Stikalni tablo projekcijskega platna in zavese
- Tipkalni tablo odra, vklop splošne in delovne razsvetljave
- Lokalni tipkalni tablo, vklop delovne razsvetljave odra
- Mala svetilka
- Lokalni tipkalni tablo, vklop razsvetljave dvorane



LEGENDA

- Dx
- Direktni tokokrog, n/o šuko 16A, vklop preko tabloja v kabini
- DMX1-24
- Izhodni priključek krmlinega signala scenske razsvetljave, n/o, XLR 5p

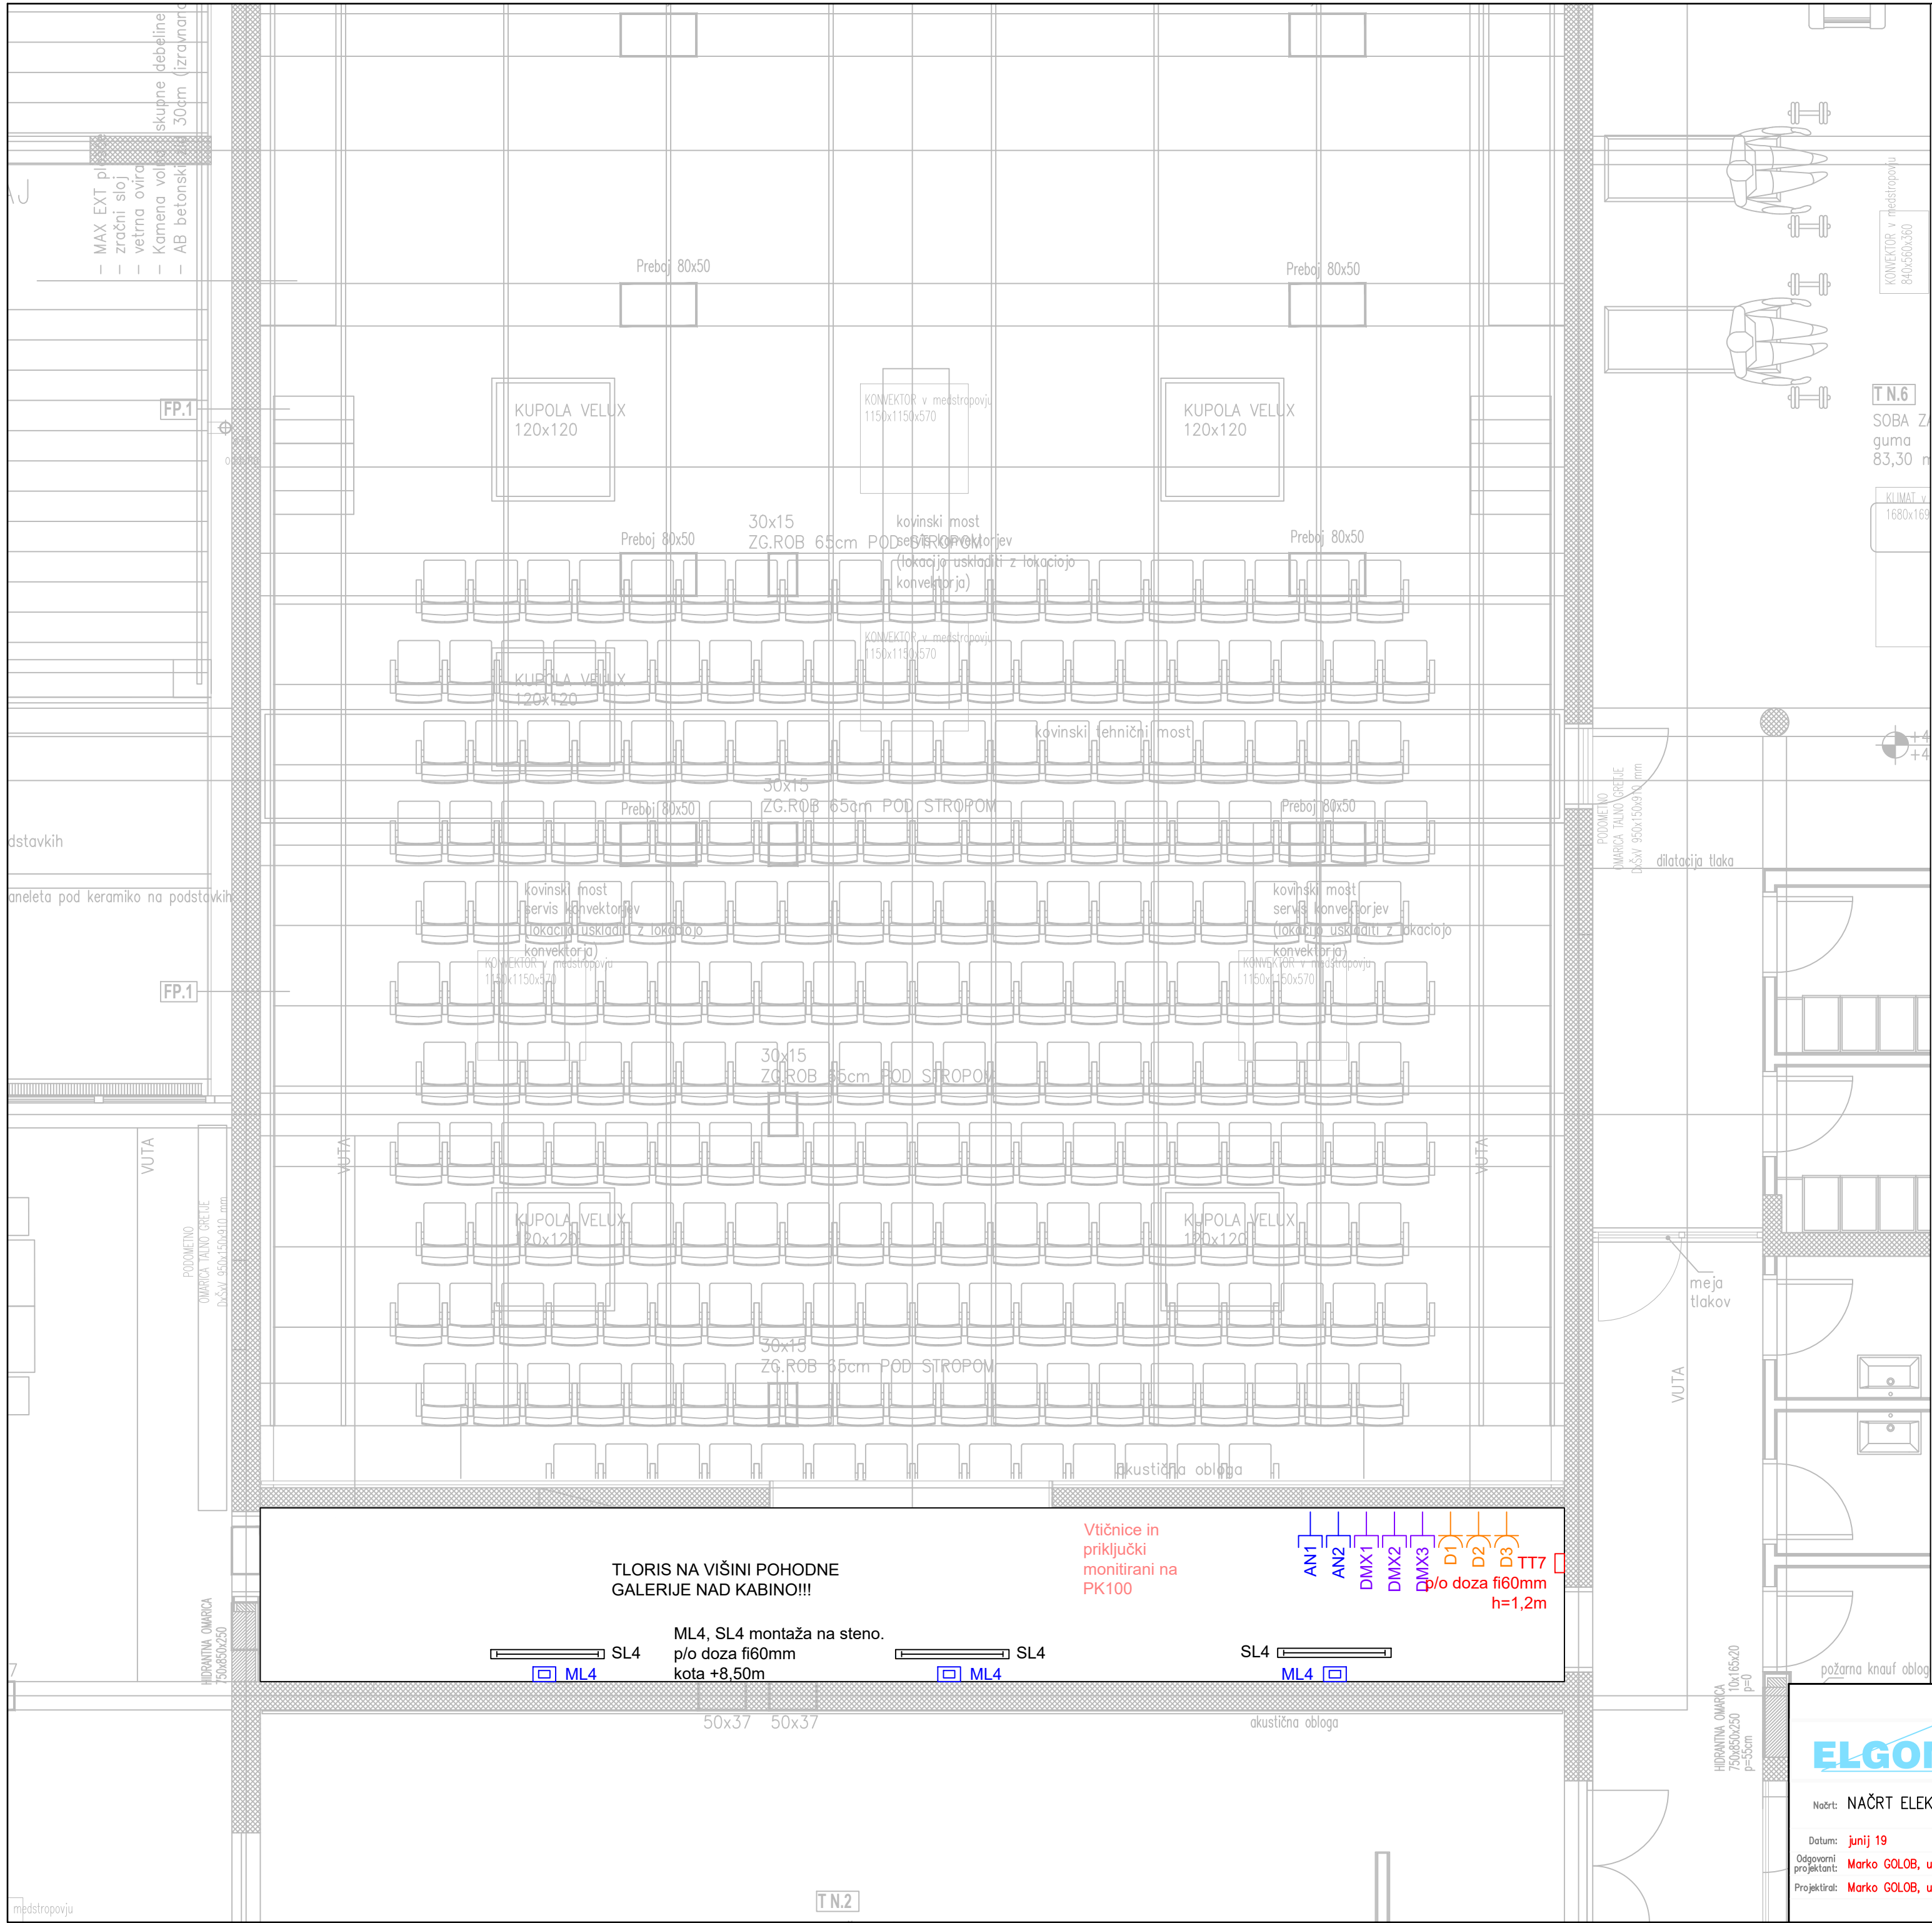

TLORIS NA VIŠINI POHODNE
GALERIJE NAD KABINO!!!

SL4
ML4


ML4, SL4 montaža na steno.
p/o doza fi60mm
kota +8.50m

SL4
ML4

SL4
ML4


Vtičnice in
priključki
monitrirani na
PK100

AN1
AN2
DMX1
DMX2
DMX3
D1
D2
D3
TT7
p/o doza fi60mm
h=1,2m

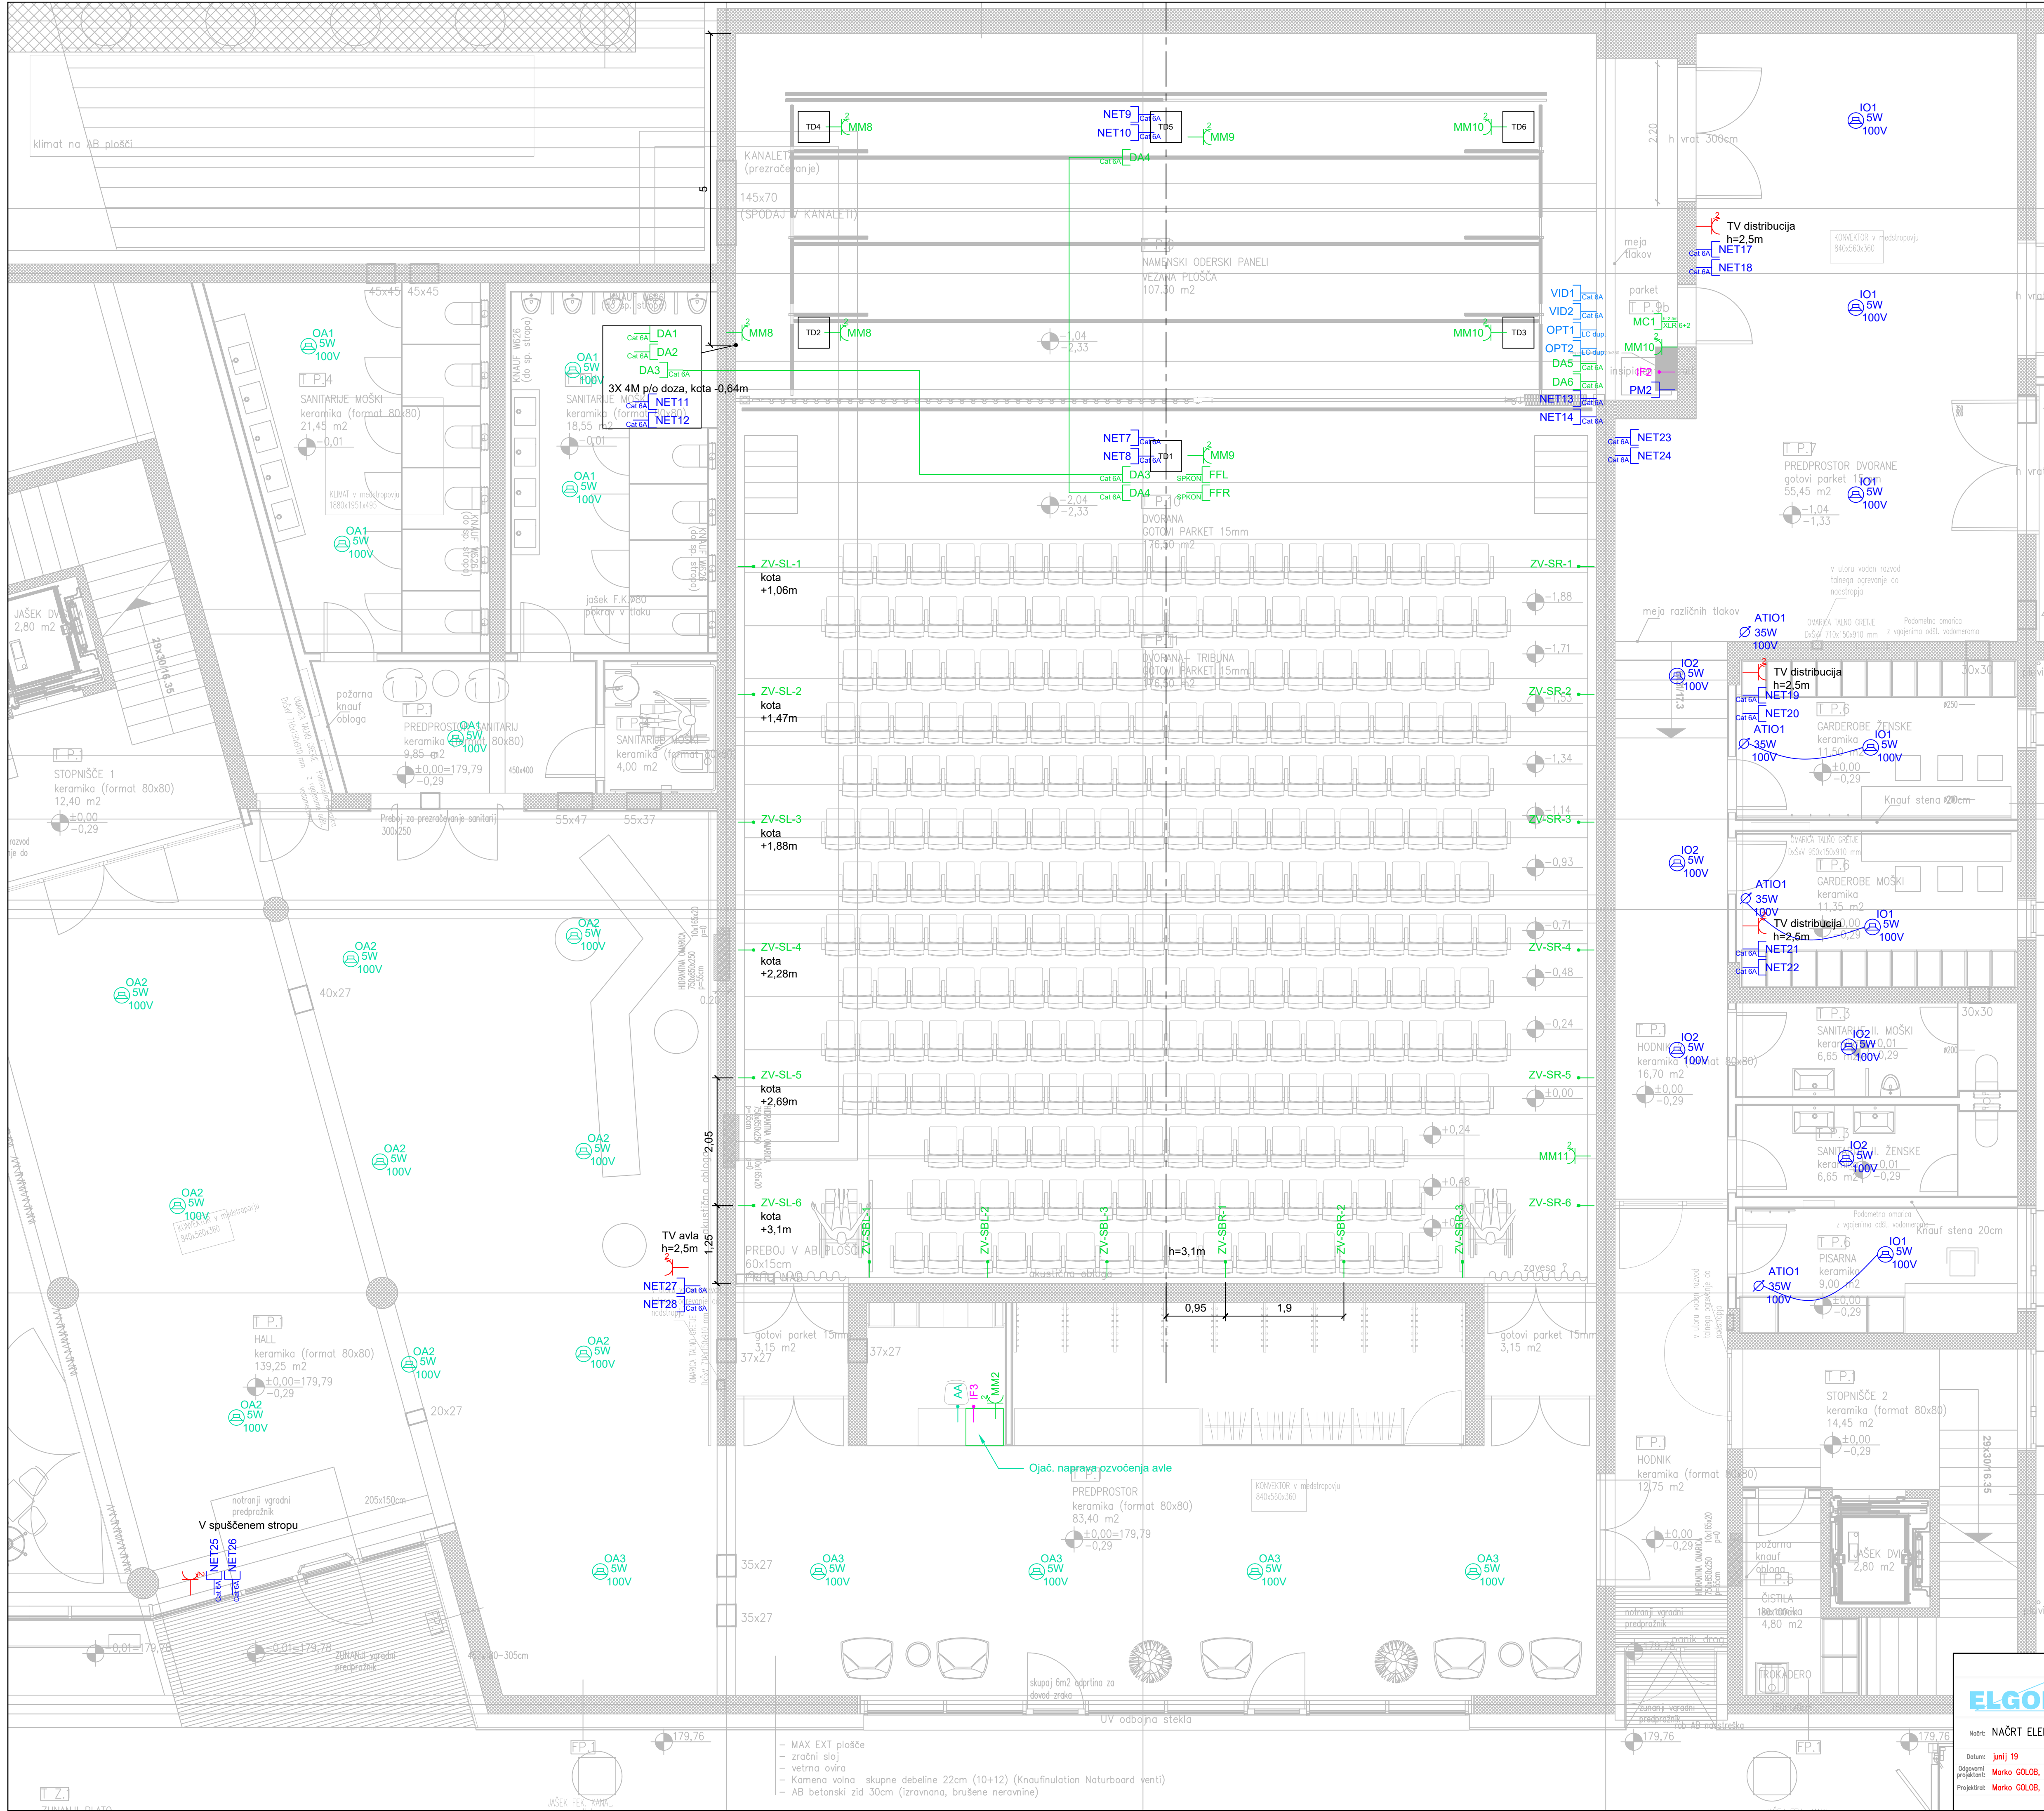



LEGENDA

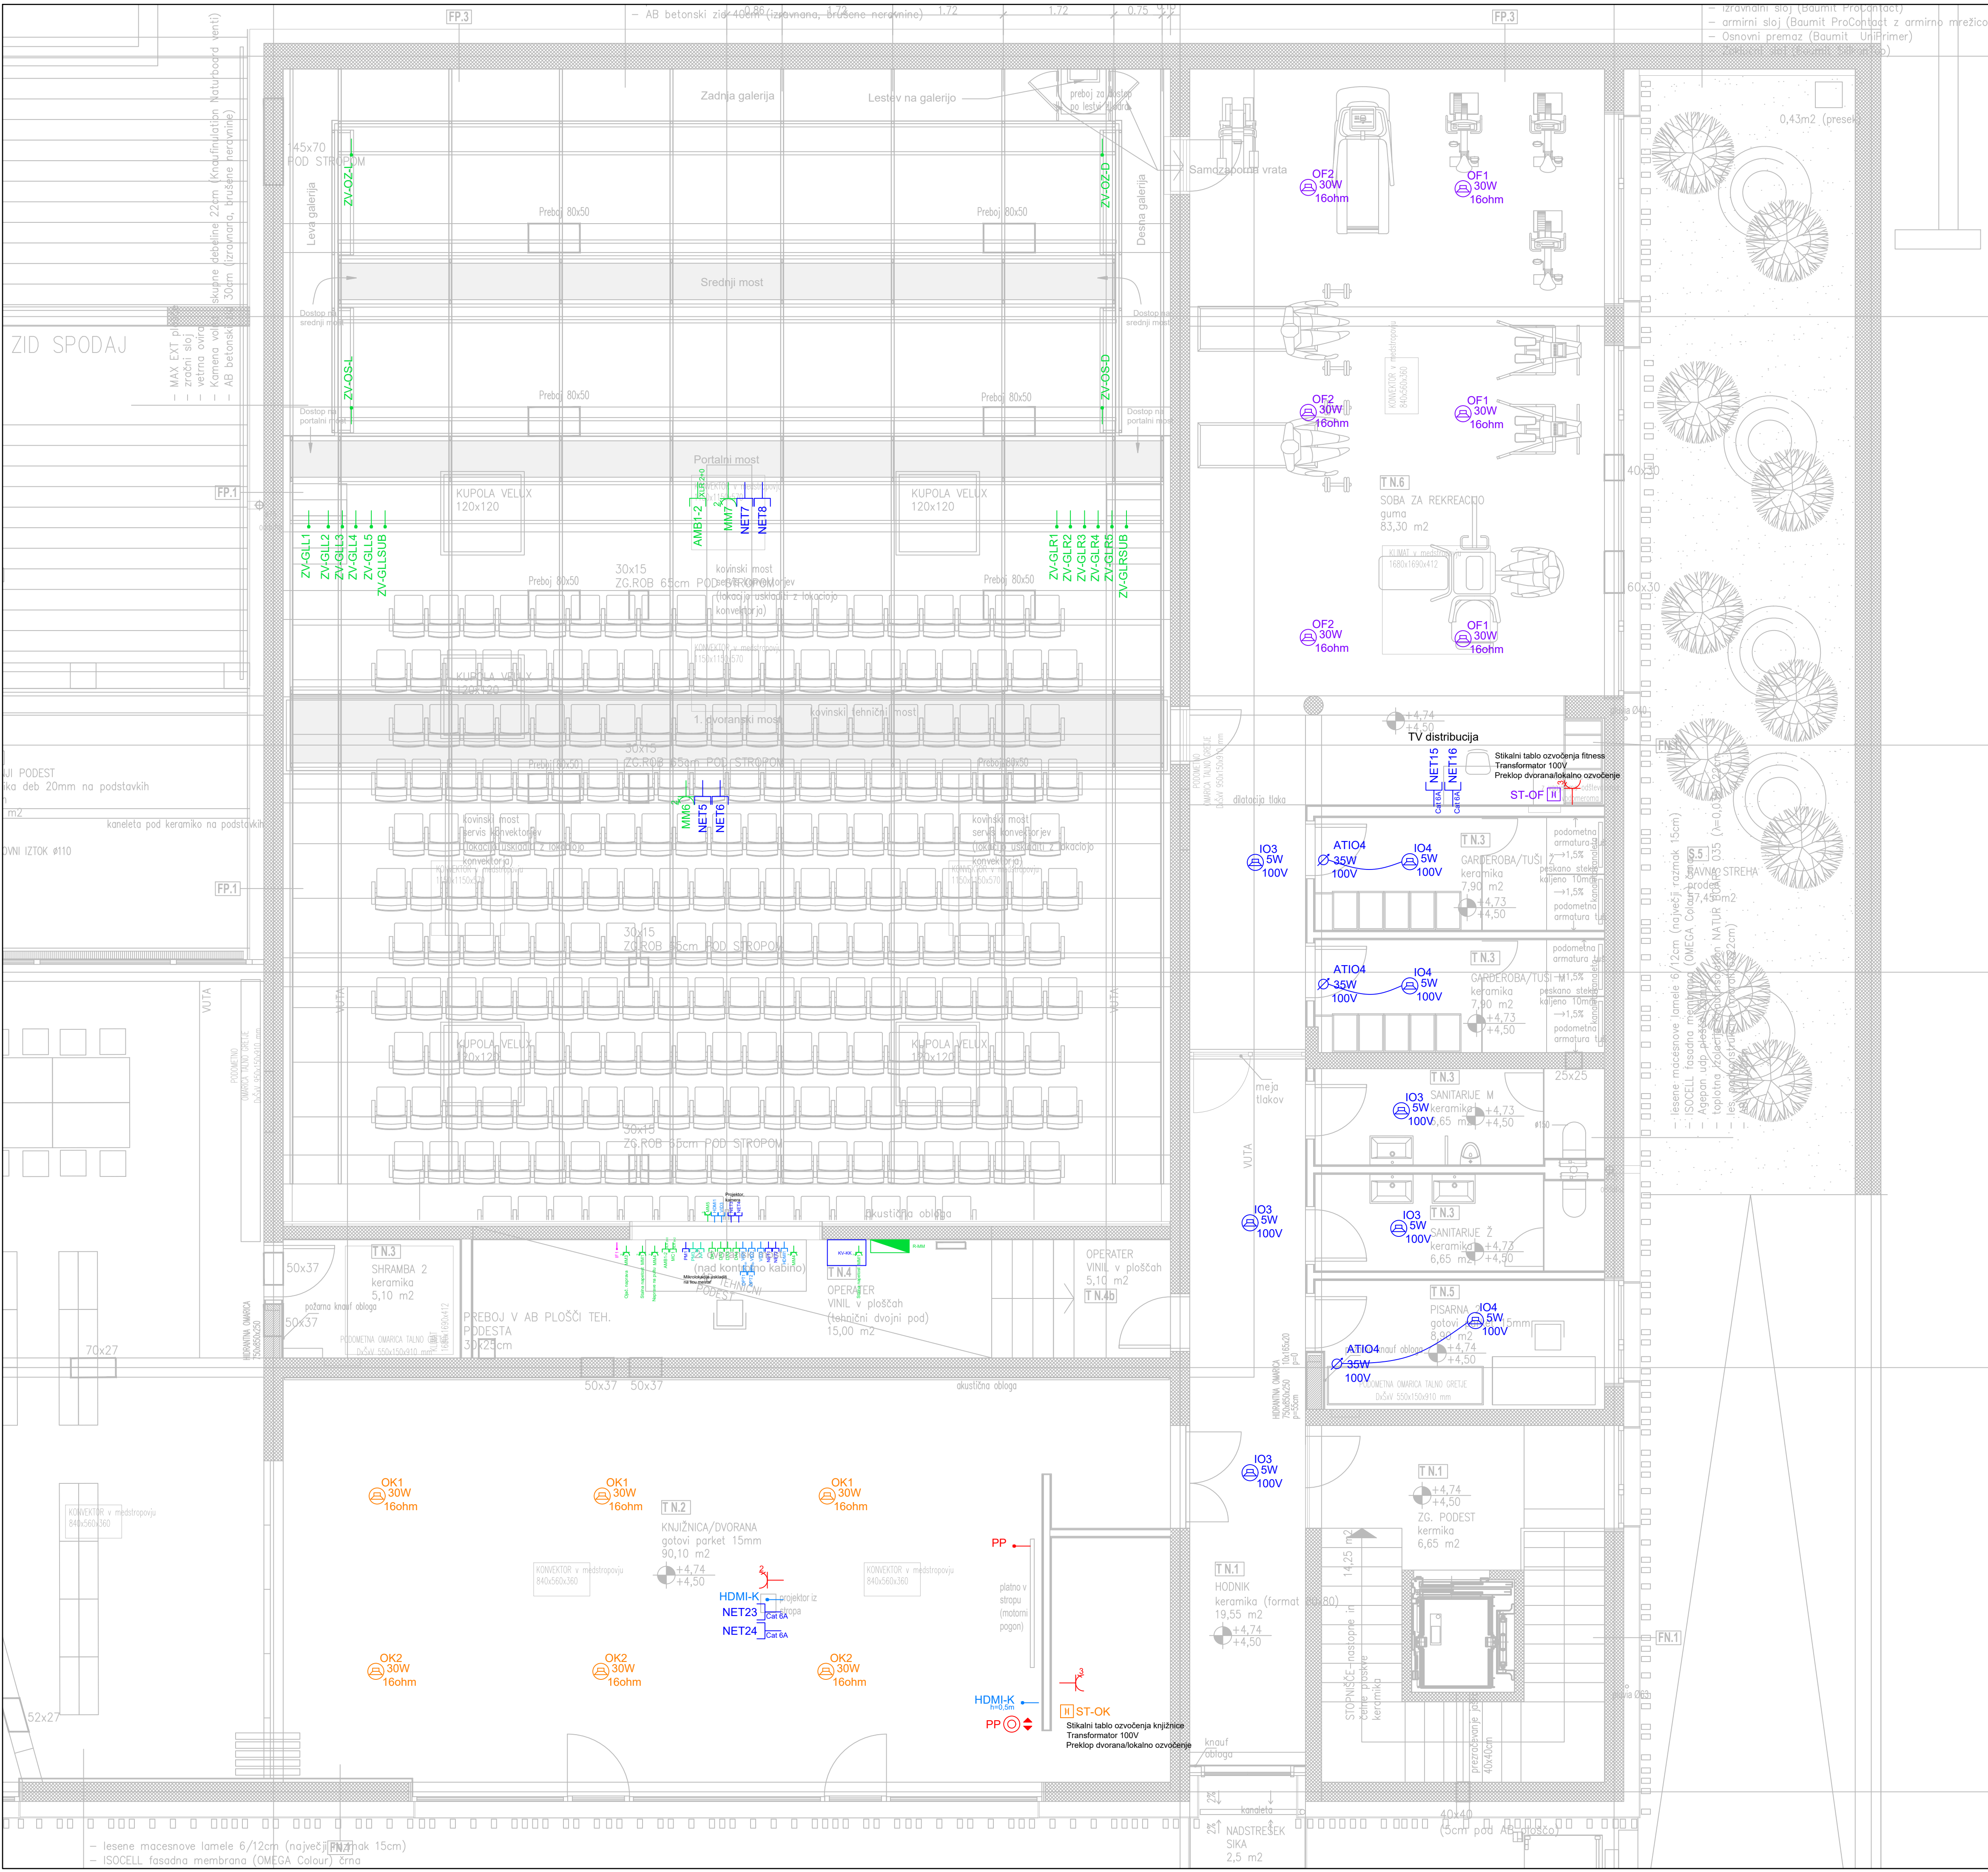
- Splošni tokokrog, predmet projekta splošnih elektroinstalacij
- Eno-/istofazna vtičnica iz razd. R-MM, n/o šuko 16A
- Analogni multicore avdio priključek, (N)x XLR 3p
- Digitalni avdio priključek z zaklepom, Ethercon Cat 6A
- Prikllop "surround" zvočne omarice
- Digitalni video priključek z zaklepom, Ethercon Cat 6A
- Priključek univerzalnega ožičenja za potrebe scene tehnike
- Stropno-vgradna zvočna omarica inspicientskega ozvočenja, 100V
- Atenuator inspicientskega ozvočenja, p/o, 35W
- Pozivni mikrofonski inspicientskega ozvočenja
- Stropno-vgradna zvočna omarica ozvočenja avle, 100V
- Povezava ozvočenja avle z glavnim ozvočenjem
- Priključek interfona





LEGENDA


- 


Splošni tokokrog, predmet projekta splošnih elektroinstalacij
- 


Tipkalni tablo projekcijskega platna, predmet projekta splošnih el.inst.
- 


Prikllop projekcijskega platna, predmet projekta splošnih el.inst
- 


Eno-/istofazna vtičnica za multimedijske naprave, n/o šuko 16A
- 


Analogni multicore avdio priključek, (N)x XLR 3p
- 


Analogni multicore avdio priključek amb. mikrofonov, 2x XLR 3p
- 


Digitalni avdio priključek z zaklepom, Ethercon Cat 6A
- 


Prikllop zvočne omarice glavnega ozvočenja
- 


Prikllop zvočne omarice ozadja odra
- 


Digitalni video priključek z zaklepom, Ethercon Cat 6A
- 


Digitalni video priključek HDMI
- 


Priključek univerzalnega ožičenja za potrebe scenske tehnike
- 


Stropno-vgradna zvočna omarica inspicientskega ozvočenja, 100V
- 


Atenuator inspicientskega ozvočenja, p/o, 35W
- 


Pozivni mikrofona inspicientskega ozvočenja
- 

Stropno-vgradna zvočna omarica ozvočenja avle, 100V
- 


Povezava ozvočenja avle z glavnim ozvočenjem
- 

Pozivni mikrofona ozvočenja avle
- 

Priključek interfona
- 

Stropno-vgradna zvočna omarica ozvočenja fitness, HiFi, 16 ohm
- 

Stikalni tablo preklopa med lokalnim in inspicientskim ozvočenjem



Marko GOLOB s.p.
Maistrova ulica 16
1241 Kamnik

Nadst: NAČRT ELEKTROTEHNIKE

Datum: junij 19

Odgovorni projektant: Marko GOLOB, udeleži E-1361

Projektiratelj: Marko GOLOB, udeleži E-1361

Investitor:

Objekt: VEČNAMENSKI OBJEKT S PRIPADAJOČO ZUNANJO UREDITVJO IN PARKIRIŠČI

Vrsta projekta: PZI

Številka projekta: 354/18

Številka nadst: 18-059/4


Merilo: 1:50

Številka risbe: 3/4.25

Sistemi ozvočenja, video, UO, interfon 2

Toril nadstropja

OBČINA ŠKOCJAN,
ŠKOCJAN 67, 8275 ŠKOCJAN

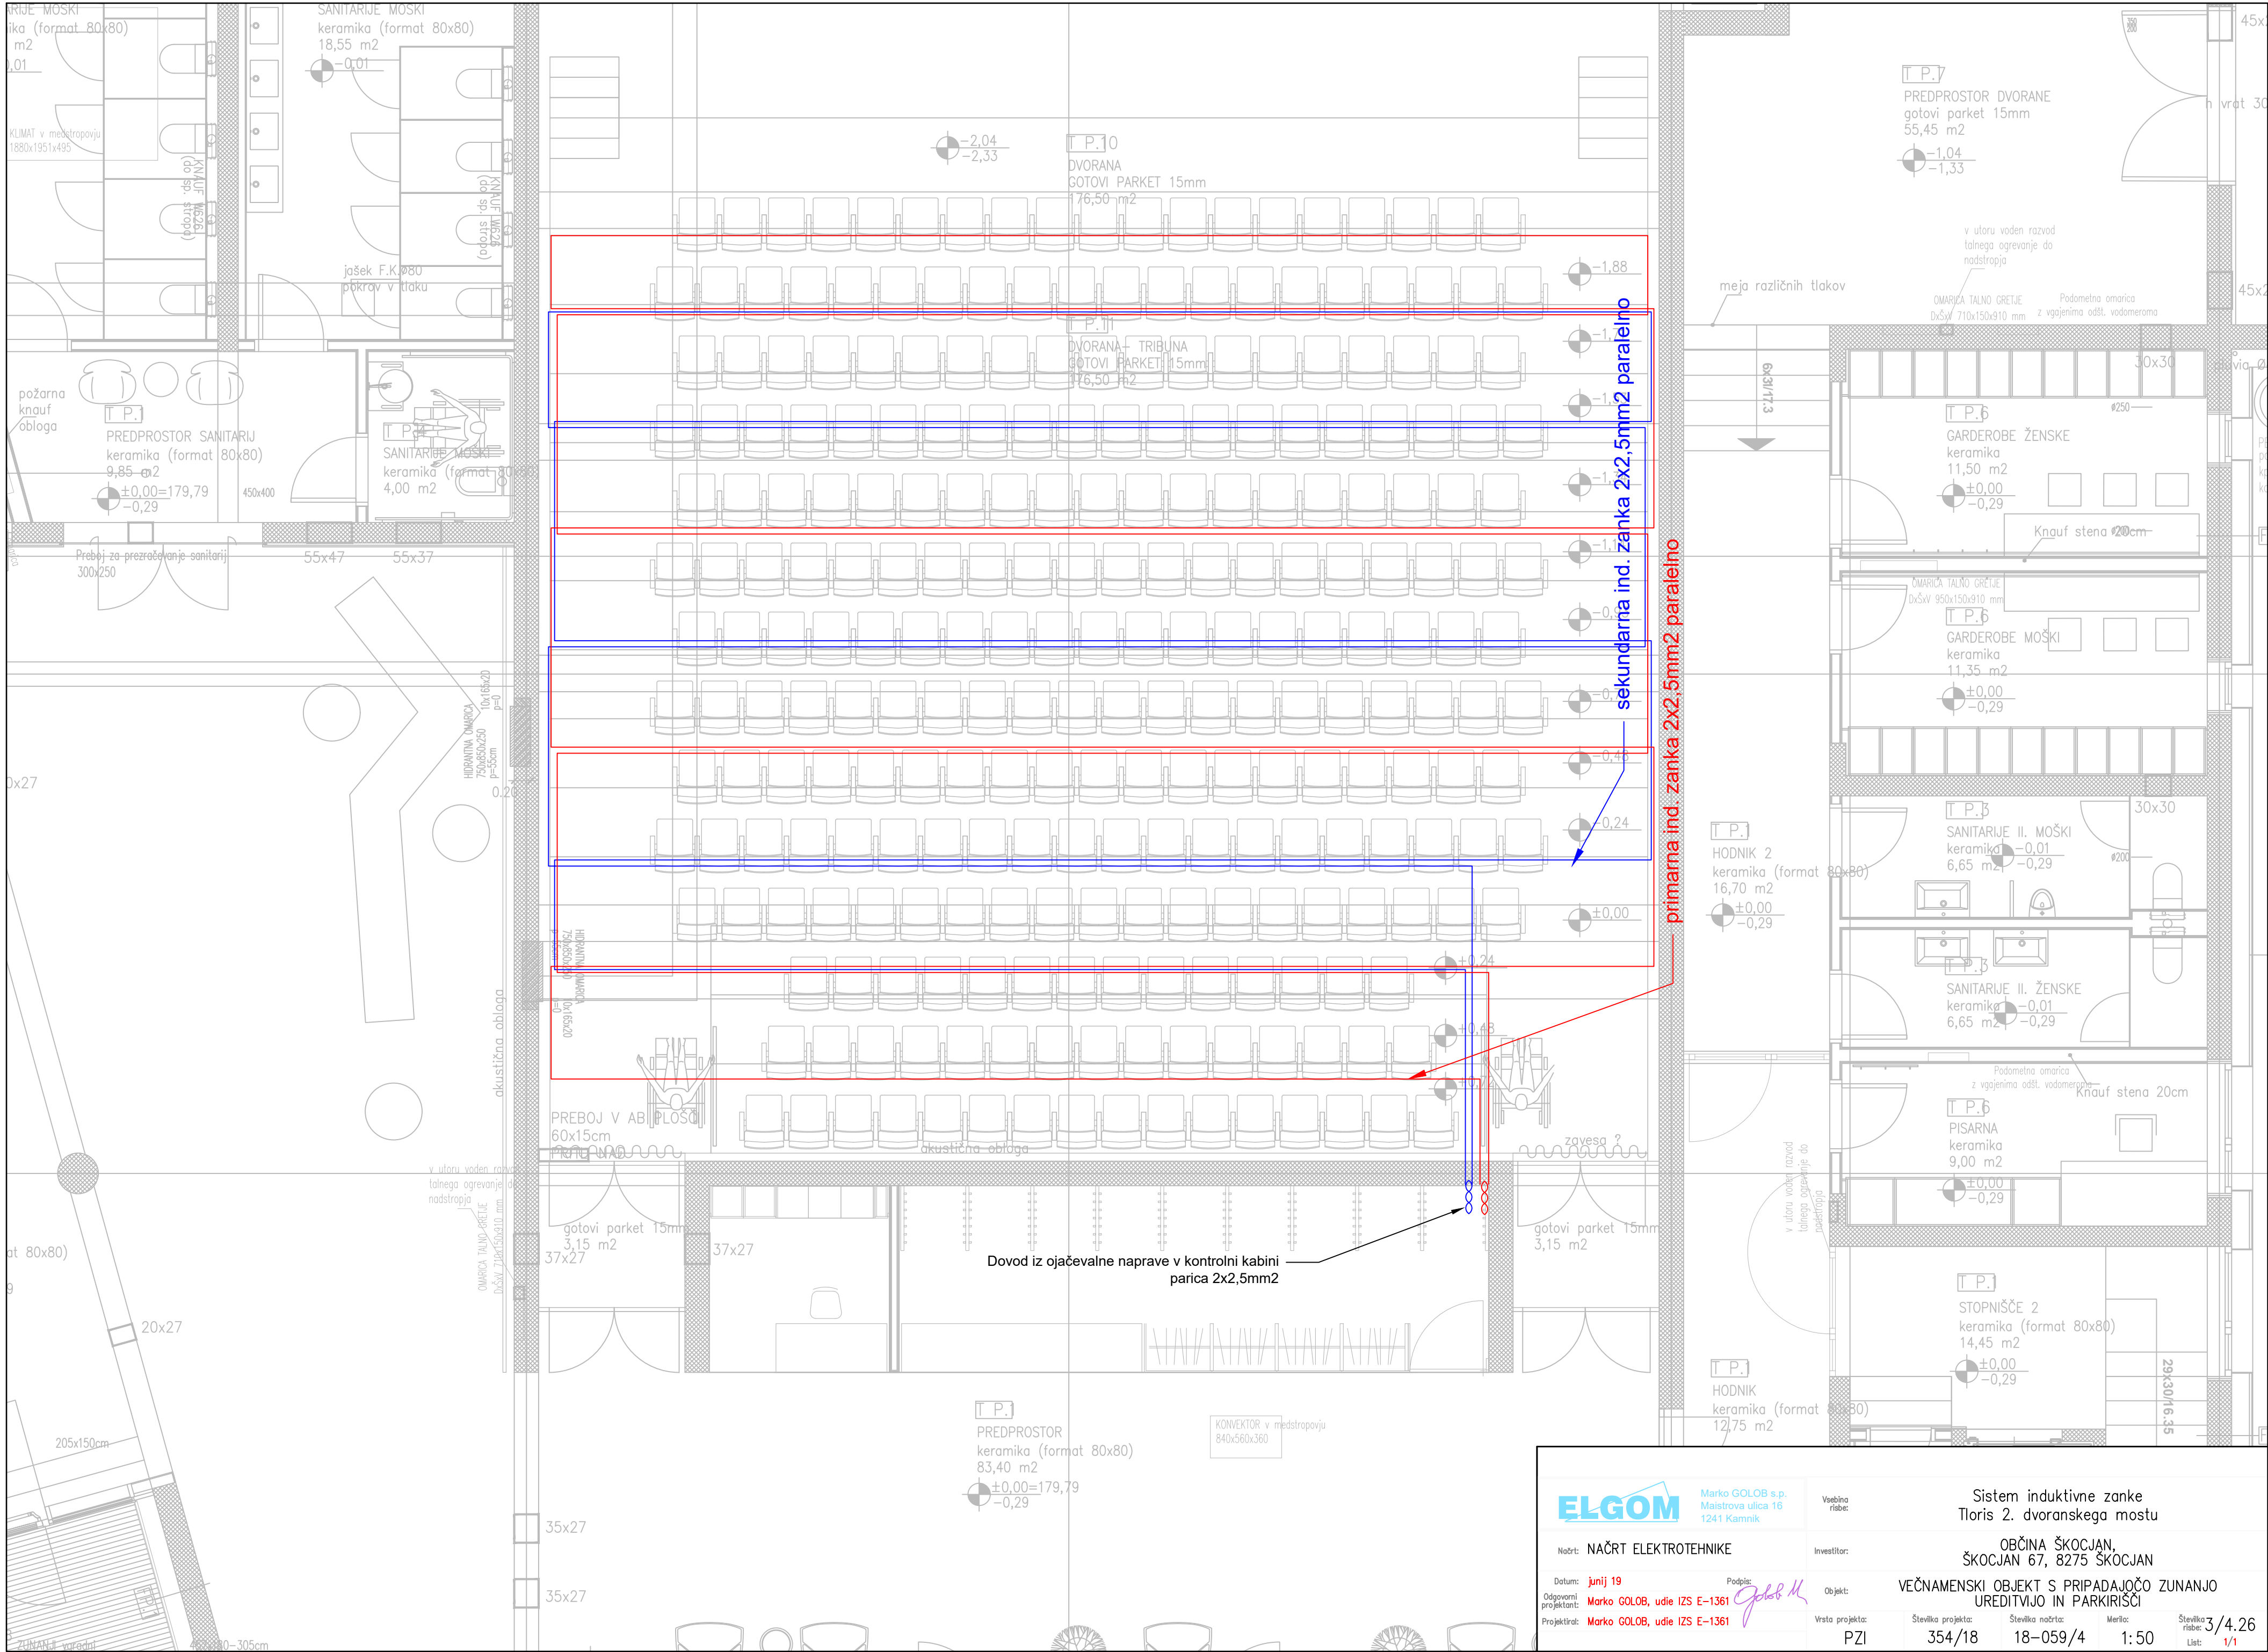

Marko GOLOB s.p.
Maistrova ulica 16
1241 Kamnik

Vsebina risbe:

Sistem induktivne zanke
Tloris 2. dvoranskega mostu

Načrt: NAČRT ELEKTROTEHNIKE

Investitor:

OBČINA ŠKOCJAN,
ŠKOCJAN 67, 8275 ŠKOCJAN

Datum: junij 19

Podpis:

Objekt:

VEČNAMENSKI OBJEKT S PRIPADAJOČO ZUNANJO UREDITVIJO IN PARKIRIŠČI

Odgovorni projektant: Marko GOLOB, udle IZS E-1361

Projektilar: Marko GOLOB, udle IZS E-1361

Vrsta projekta:

PZI

Številka projekta:

354/18

Številka načrta:

18-059/4

Merilo:

1:50

Številka risbe:

3/4.26

Liet:

1/1