


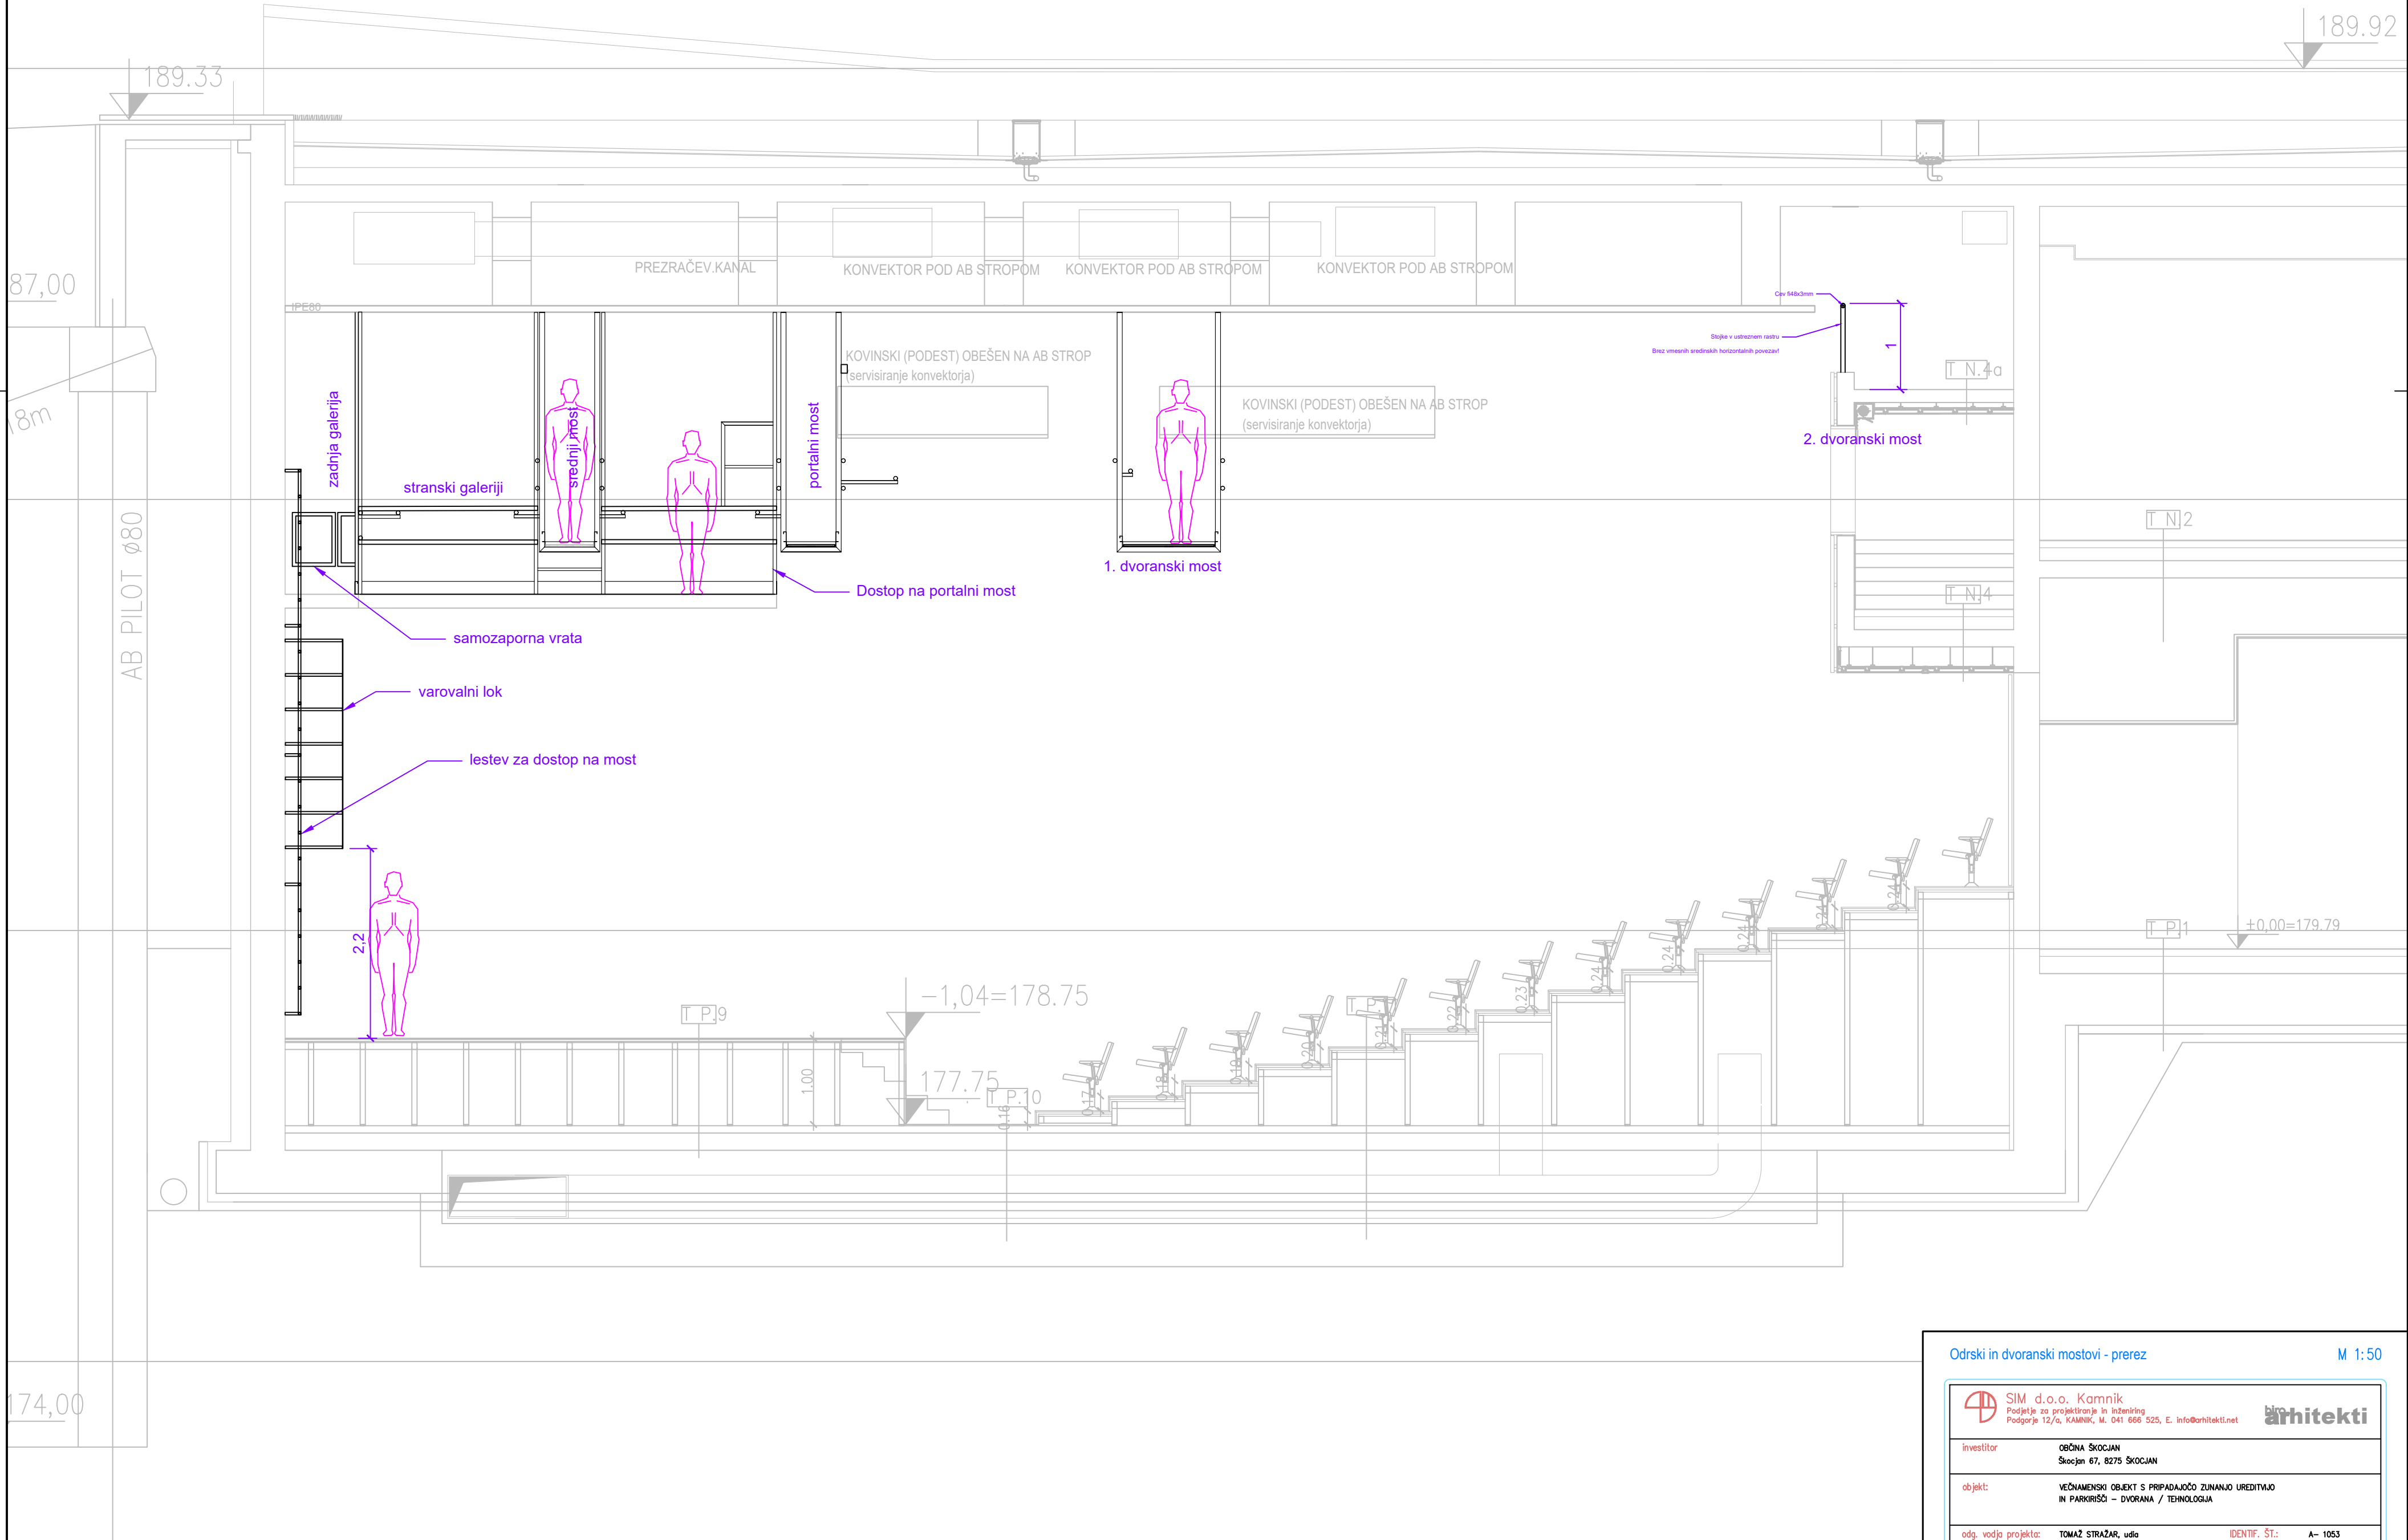

A2: 420x594  
A: 0.25 m²  
26.04.2019  
T-KONST.dwg



Odrski in dvoranski mostovi - prerez M 1:50

<div><div>SIM d.o.o. Kamnik</div><div>Podjetje za projektiranje in inženiring</div><div>Podgorje 12/a, KAMNIK, M. 041 666 525, E. info@arhitekti.net</div></div> <div>arhitekti</div>			
investitor	OBČINA ŠKOCJAN Škocjan 67, 8275 ŠKOCJAN		
objekt	VEČNAMENSKI OBJEKT S PRIPADAJOČO ZUNANJO UREDITVJO IN PARKIRIŠČI – DVORANA / TEHNOLOGIJA		
odg. vodja projekta	TOMAŽ STRAŽAR, udia	IDENTIF. ŠT.:	A- 1053
odg. projektant	TOMAŽ STRAŽAR, udia	IDENTIF. ŠT.:	A- 1053
proj. sodelavci	BOR IVAČIČ, udia, KAROLINA URBANIJA, udia		
št. projekta	354/18	faza:	TEHNOLOŠKI NAČRT
merilo:	M 1:50	datum:	junij 2019
			list: 2

A2: 420x594  
A: 0.25 m²  
26.04.2019  
T-KONST.dwg

STROPOM

STROP

Cev fi48x3mm

Stojke v ustreznem rastru

Brez vmesnih sredinskih horizontalnih povezav!



T N.4a

2. dvoranski most


T N.2

T N.4



2. dvoranski most - prerez M 1:20

<div><div></div><div><div>SIM d.o.o. Kamnik</div><div>Podjetje za projektiranje in inženiring</div><div>Podgorje 12/a, KAMNIK, M. 041 668 525, E. info@arhitekti.net</div></div><div></div></div>			
investitor	OBČINA ŠKOCJAN Škocjan 67, 8275 ŠKOCJAN		
objekt	VEČNAMENSKI OBJEKT S PRIPADAJOČO ZUNANJO UREDITVJO IN PARKIRIŠČI – DVORANA / TEHNOLOGJA		
odg. vodja projekta	TOMAŽ STRAŽAR, udia	IDENTIF. ŠT.:	A– 1053
odg. projektant	TOMAŽ STRAŽAR, udia	IDENTIF. ŠT.:	A– 1053
proj. sodelavci	BOR IVAČIČ, udia, KAROLINA URBANIJA, udia		
št. projekta	354/18	faza:	TEHNOLOŠKI NAČRT
merilo:	M 1:20	datum:	junij 2019
			list: 3

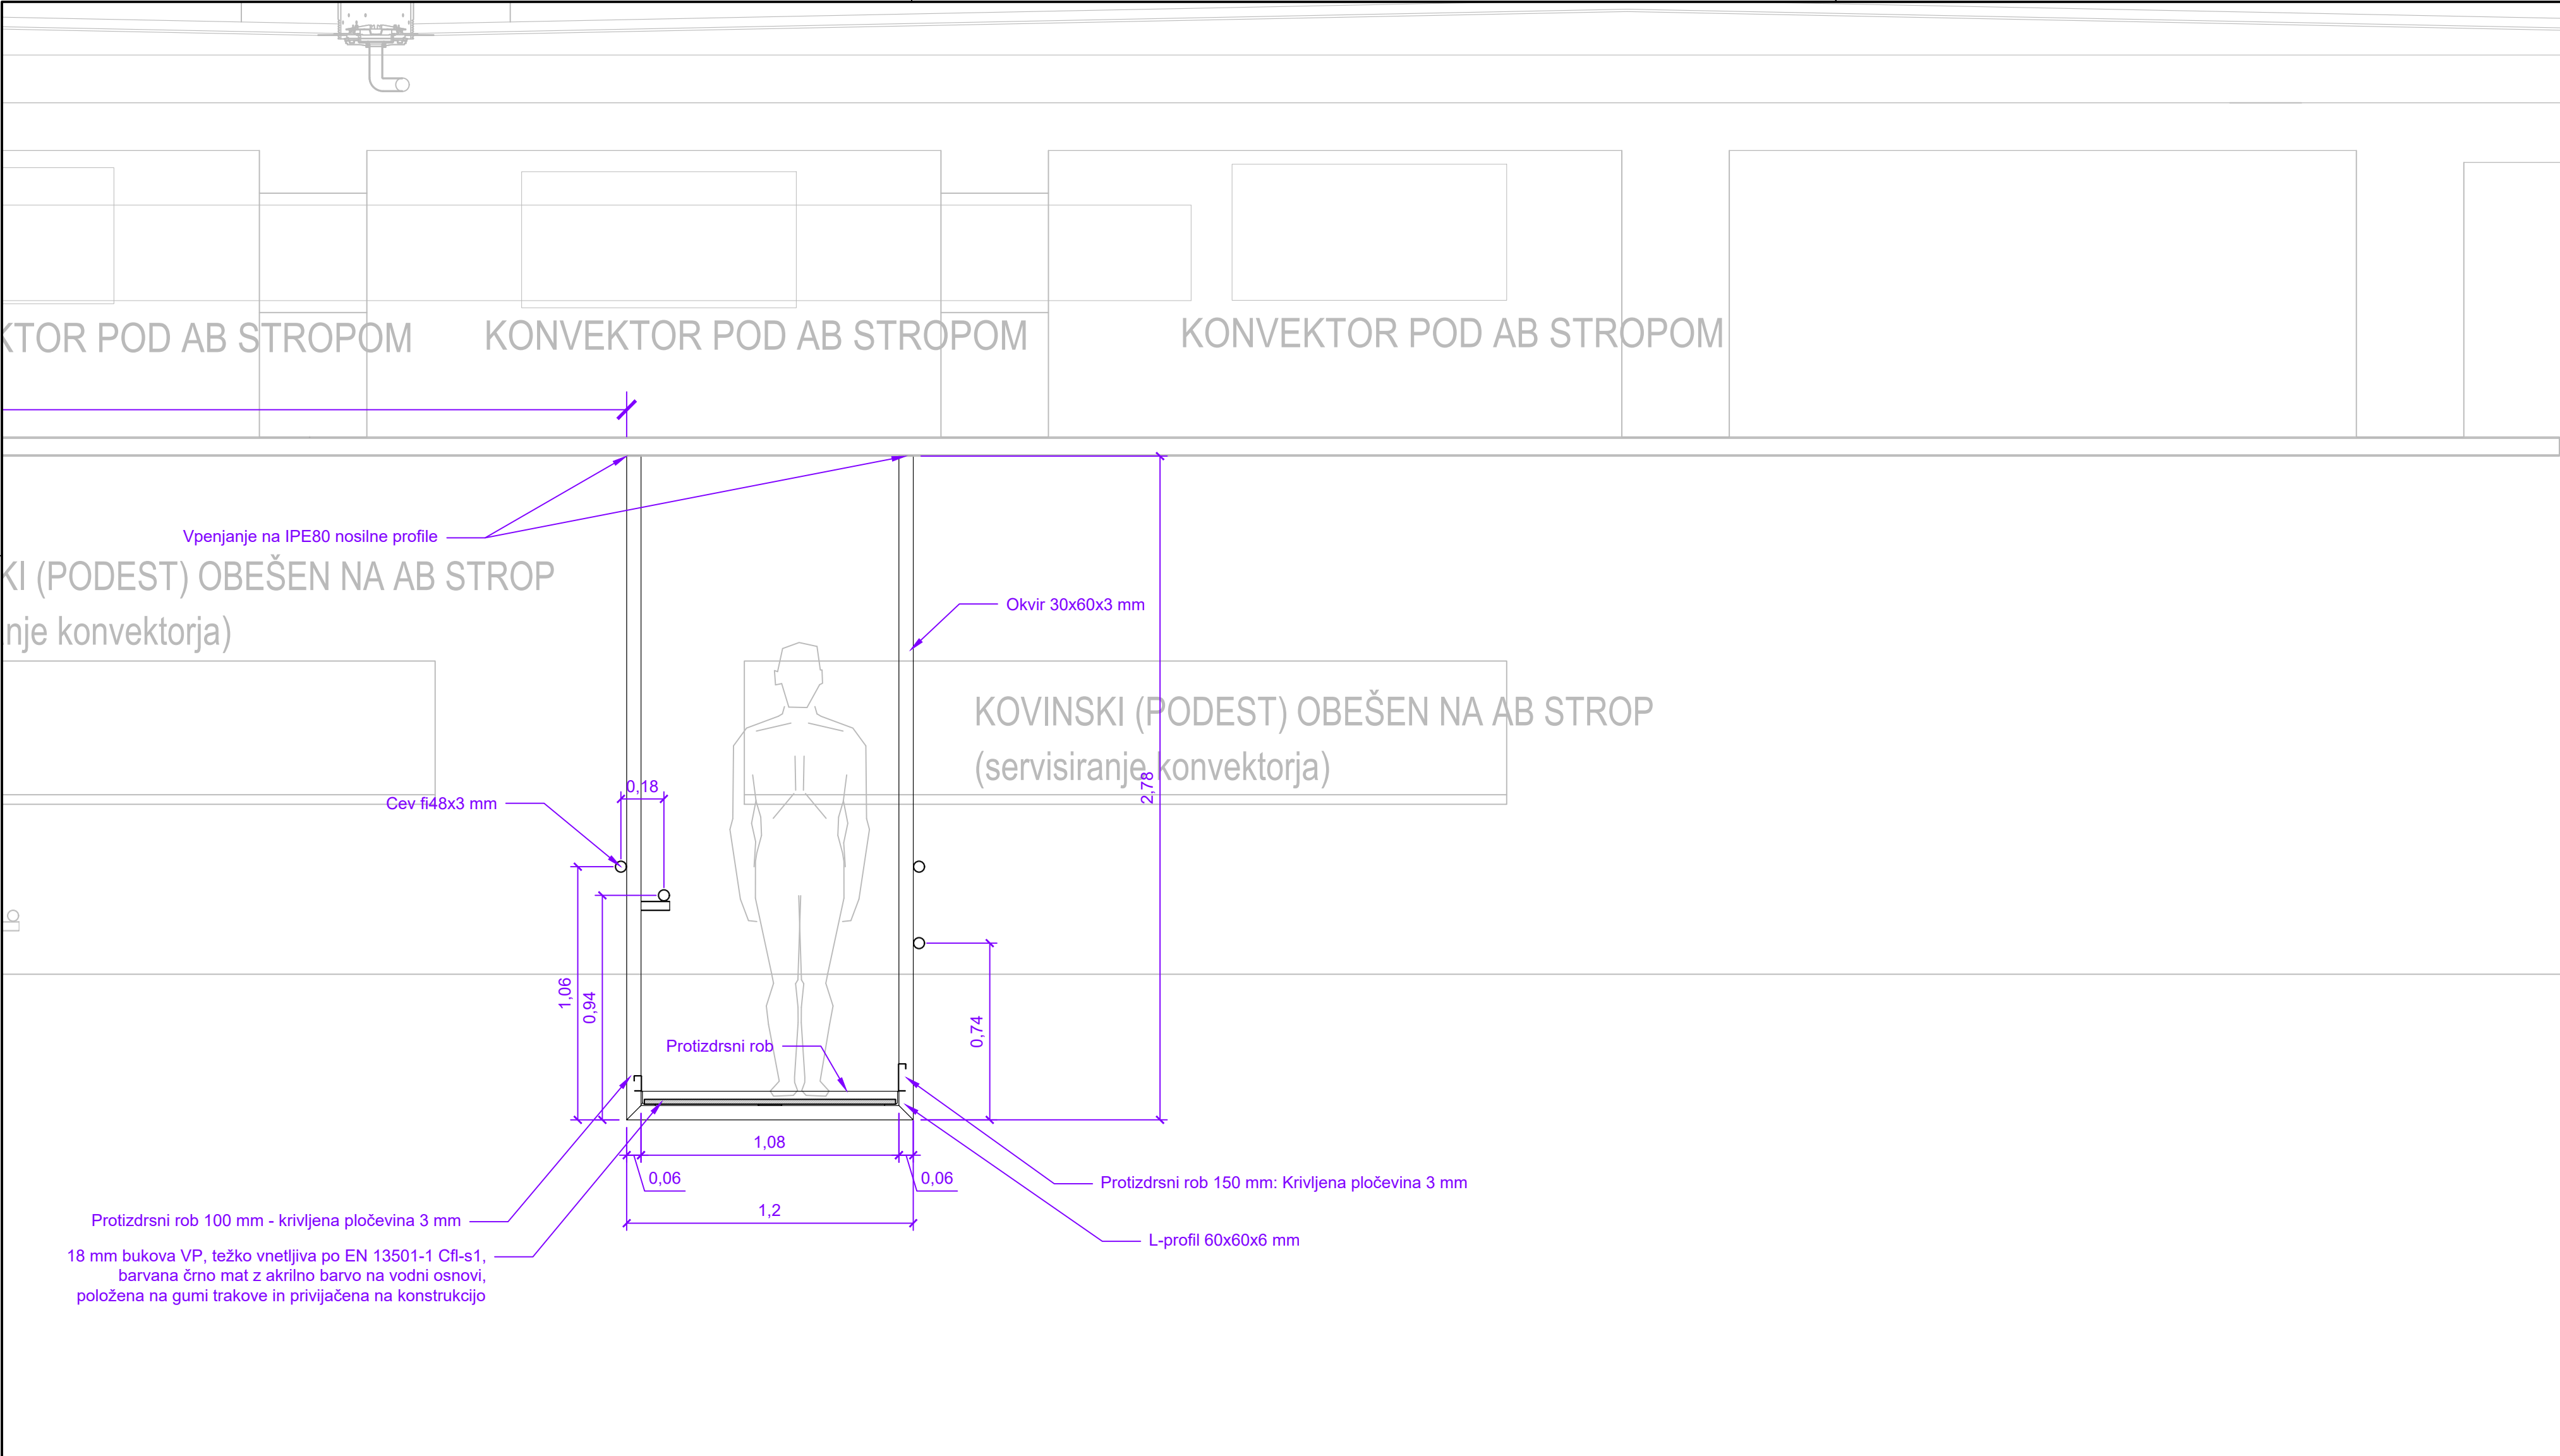A2: 420x594  
A: 0.25 m²  
26.04.2019  
T-KONST.dwg



1. dvoranski most - prerez M 1:20

 <b>SIM d.o.o. Kamnik</b> Podjetje za projektiranje in inženiring Podgorje 12/a, KAMNIK, M. 041 668 525, E. info@arhitekti.net					
investitor	OBČINA ŠKOCJAN Škocjan 67, 8275 ŠKOCJAN				
objekt:	VEČNAMENSKI OBJEKT S PRIPADAJOČO ZUNANJO UREDITVJO IN PARKIRIŠČI – DVORANA / TEHNOLOGIJA				
odg. vodja projekta:	TOMAŽ STRAŽAR, udia	IDENTIF. ŠT.:	A-- 1053		
odg. projektant:	TOMAŽ STRAŽAR, udia	IDENTIF. ŠT.:	A-- 1053		
proj. sodelavci:	BOR IVAČIČ, udia, KAROLINA URBANIJA, udia				
št. projekta:	354/18	faza:	TEHNOLOŠKI NAČRT		list:  4
merilo:	M 1:20	datum:	junij 2019		

A2: 420x594  
A: 0.25 m²  
26.04.2019  
T-KONST.dwg

IPE80

PREZRAČEV.KANAL

KONVEKTOR POD AB STROPOM

KONVEKTOR PO

5,75

Vpenjanje na IPE80 nosilne profile

KOVINSKI (PODEST) OBEŠEN NA AB STROP  
(servisiranje konvektorja)

Okvir 30x60x3 mm

Cev fi48x3 mm

2,78

1,06

0,74

0,46

0,74

0,855

1,06

0,58

0,06

0,06

0,7

0,63

Protizdrsni rob 150 mm od pohodne površine: Krivljena pločevina 3 mm

L-profil 60x60x6 mm


18 mm bukova VP, težko vnetljiva po EN 13501-1 C<sub>fl</sub>-s1, barvana črno mat z akrilno barvo na vodni osnovi, položena na gumi trakove in privijačena na konstrukcijo

Portalni most - prerez M 1:20

<div><div>SIM d.o.o. Kamnik</div><div>Podjetje za projektiranje in inženiring</div><div>Podgorje 12/a, KAMNIK, M. 041 666 525, E. info@arhitekti.net</div></div> <div></div>			
investitor	OBČINA ŠKOCJAN Škocjan 67, 8275 ŠKOCJAN		
objekt	VEČNAMENSKI OBJEKT S PRIPADAJOČO ZUNANJO UREDITVJO IN PARKIRIŠČI – DVORANA / TEHNOLOGIJA		
odg. vodja projekta	TOMAŽ STRAŽAR, udia	IDENTIF. ŠT.:	A- 1053
odg. projektant	TOMAŽ STRAŽAR, udia	IDENTIF. ŠT.:	A- 1053
proj. sodelavci	BOR IVAČIČ, udia, KAROLINA URBANIJA, udia		
št. projekta	354/18	faza:	TEHNOLOŠKI NAČRT
merilo:	M 1:20	datum:	junij 2019
			5



ABPILOT Q80

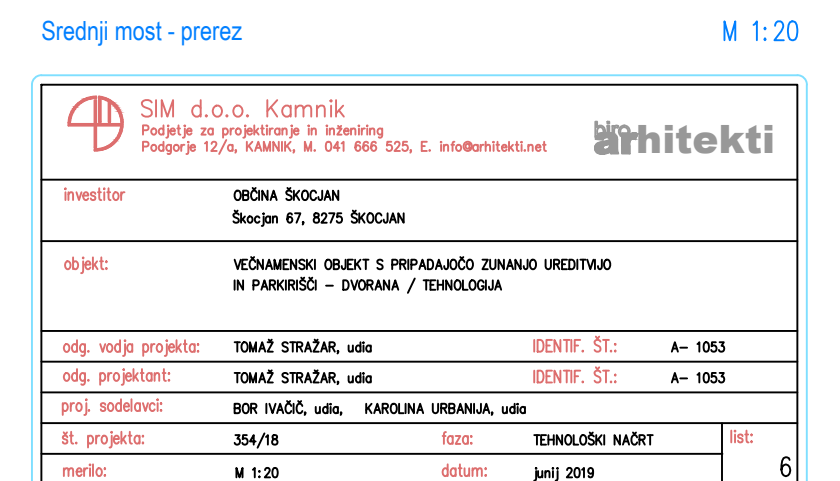

A2: 420x594  
A: 0.25 m²  
26.04.2019  
T-KONST.dwg

187,00

L=18m

AB PILOT Ø80

IPE80

Vpenjanje na IPE80 nosilne profile

Cev fi48x3 mm

0,945

0,656

Stojka 40x40x3 mm

0,945

Protizdrsni rob 150 mm:  
Krivljena pločevina 3mm



PREZRAČEV.KANAL

KONVEKTOR P

KOVINSKI (POD  
(servisiranje kor

Zadnja galerija - prerez

M 1:20

<div><div></div><div><div>SIM d.o.o. Kamnik</div><div>Podjetje za projektiranje in inženiring</div><div>Podgorje 12/a, KAMNIK, M. 041 668 525, E. info@arhitekti.net</div></div><div></div></div>			
investitor	OBČINA ŠKOCJAN Škocjan 67, 8275 ŠKOCJAN		
objekt	VEČNAMENSKI OBJEKT S PRIPADAJOČO ZUNANJO UREDITVJO IN PARKIRIŠČI – DVORANA / TEHNOLOGJA		
odg. vodja projekta	TOMAŽ STRAŽAR, u.dia	IDENTIF. ŠT.:	A- 1053
odg. projektant	TOMAŽ STRAŽAR, u.dia	IDENTIF. ŠT.:	A- 1053
proj. sodelavci	BOR IVAČIČ, u.dia, KAROLINA URBANIJA, u.dia		
št. projekta	354/18	faza:	TEHNOLOŠKI NAČRT
merilo:	M 1:20	datum:	junij 2019
			list: 7

A2: 420x594  
A: 0.25 m²  
26.04.2019  
T-KONST.dwg

Vpenjanje na IPE80 nosilne profile

2,89  
0,82  
0,74  
IPE80

PREZRAČEV.KANAL

KONVEKTOR POD AB STROPOM

KONVEKT

KOVINSKI (PODEST) OBEŠEN NA AB STROP  
(servisiranje konvektorja)

Stojka 40x40x3 mm

Varovalna ograja za dostop na portalni most

Cev fi48x3 mm

0,995  
0,605

Stojka 40x40x3 mm

0,945


Dostopna lestev na portalni most

Protizdrski rob 150 mm:  
Krivljena pločevina 3mm

Dostopna lestev na srednji most, 30x30x3 mm

Stranska galerija - prednji pogled

M 1:20

<div><div></div><div><div>SIM d.o.o. Kamnik</div><div>Podjetje za projektiranje in inženiring</div><div>Podgorje 12/a, KAMNIK, M. 041 668 525, E. info@arhitekti.net</div></div></div> <div><div>arhitekti</div><div>arhitekti</div></div>			
investitor	OBČINA ŠKOCJAN Škocjan 67, 8275 ŠKOCJAN		
objekt	VEČNAMENSKI OBJEKT S PRIPADAJOČO ZUNANJO UREDITVJO IN PARKIRIŠČI – DVORANA / TEHNOLOGIJA		
odg. vodja projekta	TOMAŽ STRAŽAR, udia	IDENTIF. ŠT.:	A– 1053
odg. projektant	TOMAŽ STRAŽAR, udia	IDENTIF. ŠT.:	A– 1053
proj. sodelavci	BOR IVAČIČ, udia, KAROLINA URBANIJA, udia		
št. projekta	354/18	faza:	TEHNOLOŠKI NAČRT
merilo:	M 1:20	datum:	junij 2019
			list: 8



A2: 420x594  
A: 0.25 m²  
26.04.2019  
T-KONST.dwg

4x stransko kritje 1,4m  
riloga, ročni poteg

145x70  
POD STROPOM

1,2

3x stranska noga 1,2m  
fiksna namestitvev

Preboj 80x50

Zadnje svetlo kritje (beige) enodelno  
riloga, ročni poteg

Zadnje črno kritje dvodelno  
riloga, ročni poteg

3x sufitna  
cev fi30x3mm

Preboj 80x50

Preboj 80x50

glavna zavesa  
riloga  
motorni pogon

Preboj 80x50

harlekin

FP.1

KONVEKTOR v medstropovju  
1150x1150x570

Preboj 80x50

30x15

ZG.ROB 65cm POD STROPOM

kovinski most  
sestavljen iz  
(lokacijo uskladiti z lokacijo  
konvektorja)

KONVEKTOR v medstropovju  
1150x1150x570

Preboj 80x50

30x15

ZG.ROB 65cm POD STROPOM



Preboj 80x50

kovinski most


kovinski mo

Sistem zaves - tloris



M 1:50

 <b>SIM d.o.o. Kamnik</b> Podjetje za projektiranje in inženiring Podgorje 12/a, KAMNIK, M. 041 666 525, E. info@arhitekti.net							
investitor	OBČINA ŠKOCJAN Škocjan 67, 8275 ŠKOCJAN						
objekt	VEČNAMENSKI OBJEKT S PRIPADAJOČO ZUNANJO UREDITVJO IN PARKIRIŠČI - DVORANA / TECHNOLOGJA						
odg. vodja projekta	TOMAŽ STRAŽAR, u.d.a.	IDENTIF. ŠT.:	A- 1053				
odg. projektant	TOMAŽ STRAŽAR, u.d.a.	IDENTIF. ŠT.:	A- 1053				
proj. sodelavci	BOR IVAČIČ, u.d.a., KAROLINA URBANIJA, u.d.a.						
št. projekta	354/18	faza:	TEHNOLOŠKI NAČRT		list: 9		
merilo:	M 1:50	datum:	junij 2019				

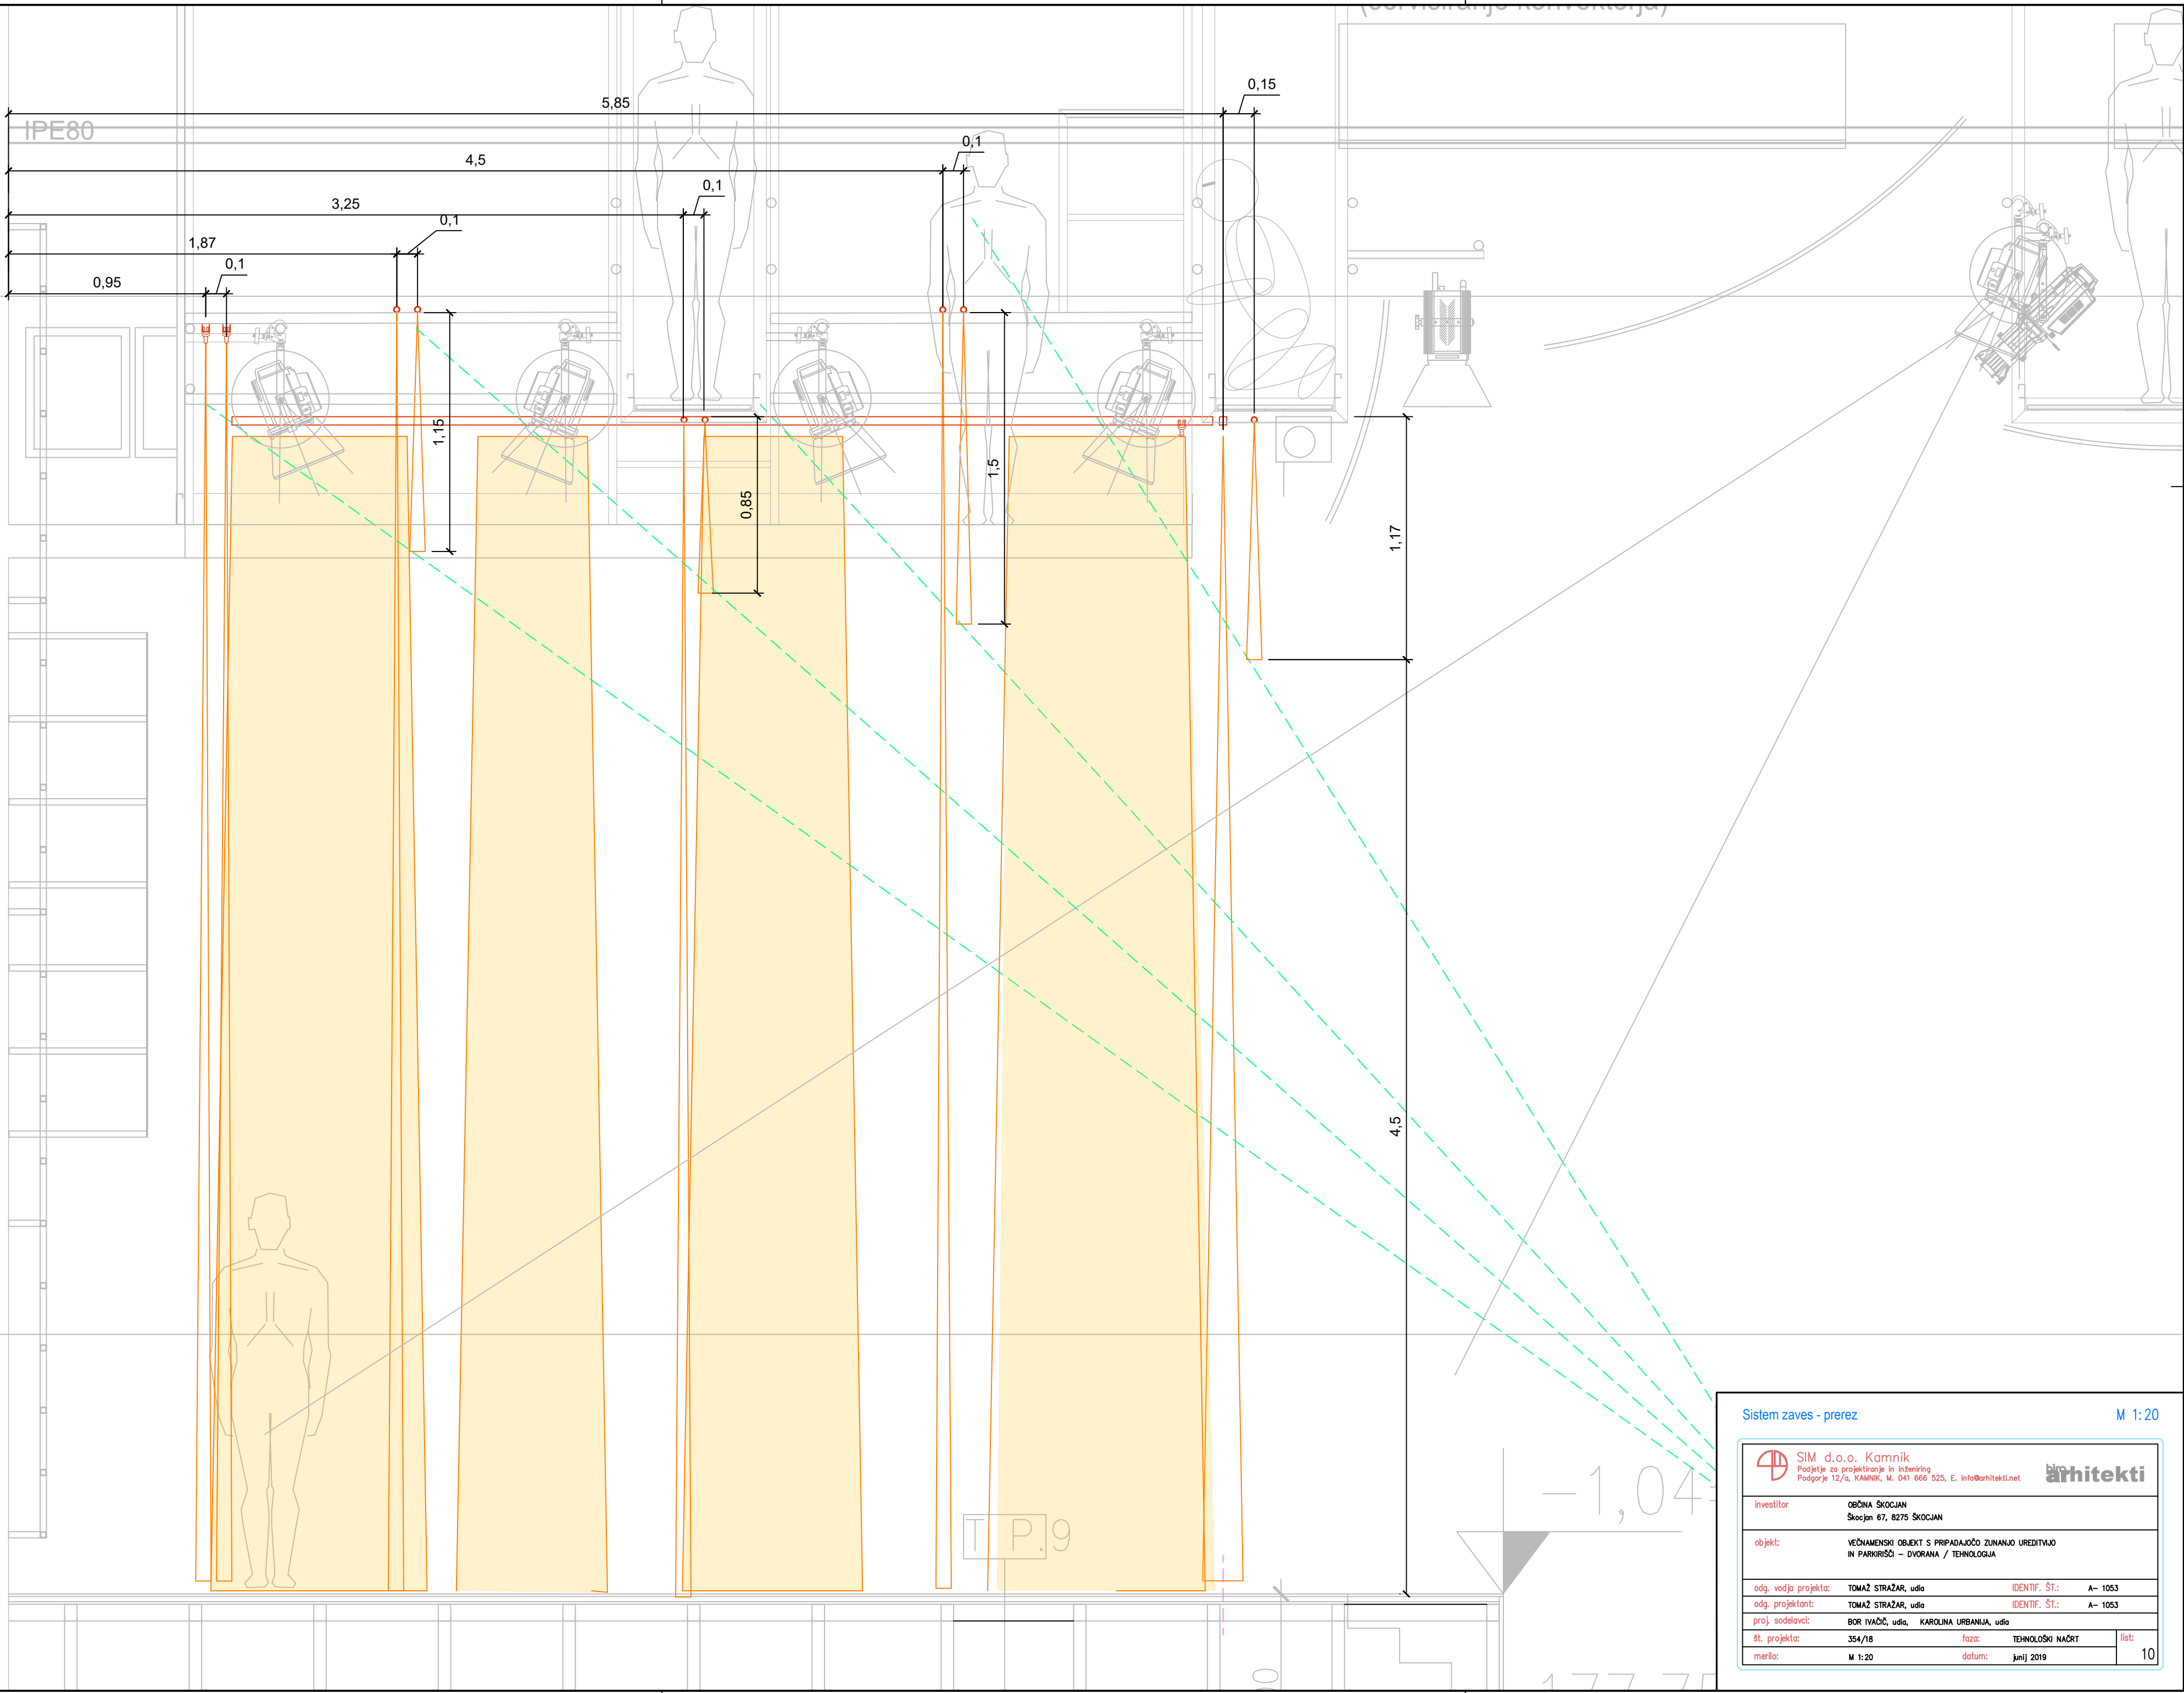A2: 420x594  
A: 0.25 m²  
26.04.2019  
T-KONST.dwg



Sistem zaves - prerez M 1:20

 <b>SIM d.o.o. Kamnik</b> Podjetje za projektiranje in inženiring Podgorje 12/a, KAMNIK, M. 041 668 525, E. info@arhitekti.net						
investitor		OBČINA ŠKOCJAN Škocjan 67, 8275 ŠKOCJAN				
objekt:		VEČNAMENSKI OBJEKT S PRIPADAJOČO ZUNANJO UREDITVJO IN PARKIRIŠČI - DVORANA / TEHNOLOGIJA				
odg. vodja projekta:		TOMAŽ STRAŽAR, u.d.a.		IDENTIF. ŠT.:	A- 1053	
odg. projektant:		TOMAŽ STRAŽAR, u.d.a.		IDENTIF. ŠT.:	A- 1053	
proj. sodelavci:		BOR IVAČIČ, u.d.a., KAROLINA URBANIJA, u.d.a.				
št. projekta:		354/18		faza:	TEHNOLOŠKI NAČRT	
merilo:		M 1:20		datum:	junij 2019	
						list: 10