List: 1300 / 297 mm
06 Jun. 2023 - 15:59
S:\Projekti\2021\1832_BLATNA BREZOVICA_ČRNA MLAKA\05 PZI\02.2 VODILNI NAČRT GRADBENIŠTVA\02 GRAFČNI DELI\1832_G_BLATNA BREZOVICA_PZI_2023-06-06.dwg

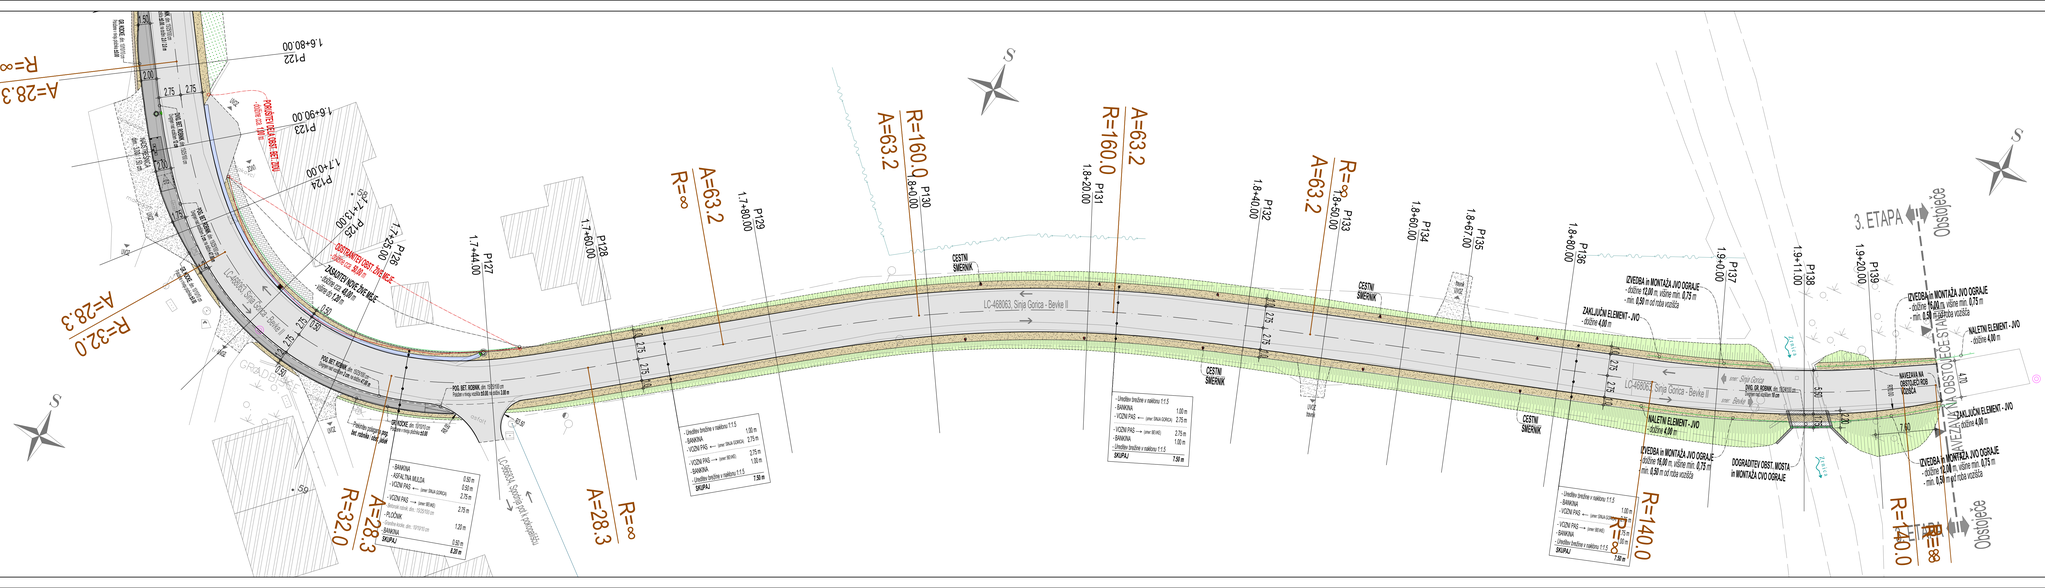
LC 468063 Sinja Gorica - Bevke II
CESTNI SMERNIK
GRADBENA JAMA
PROJ. KET. KOMUNIKACIJA
