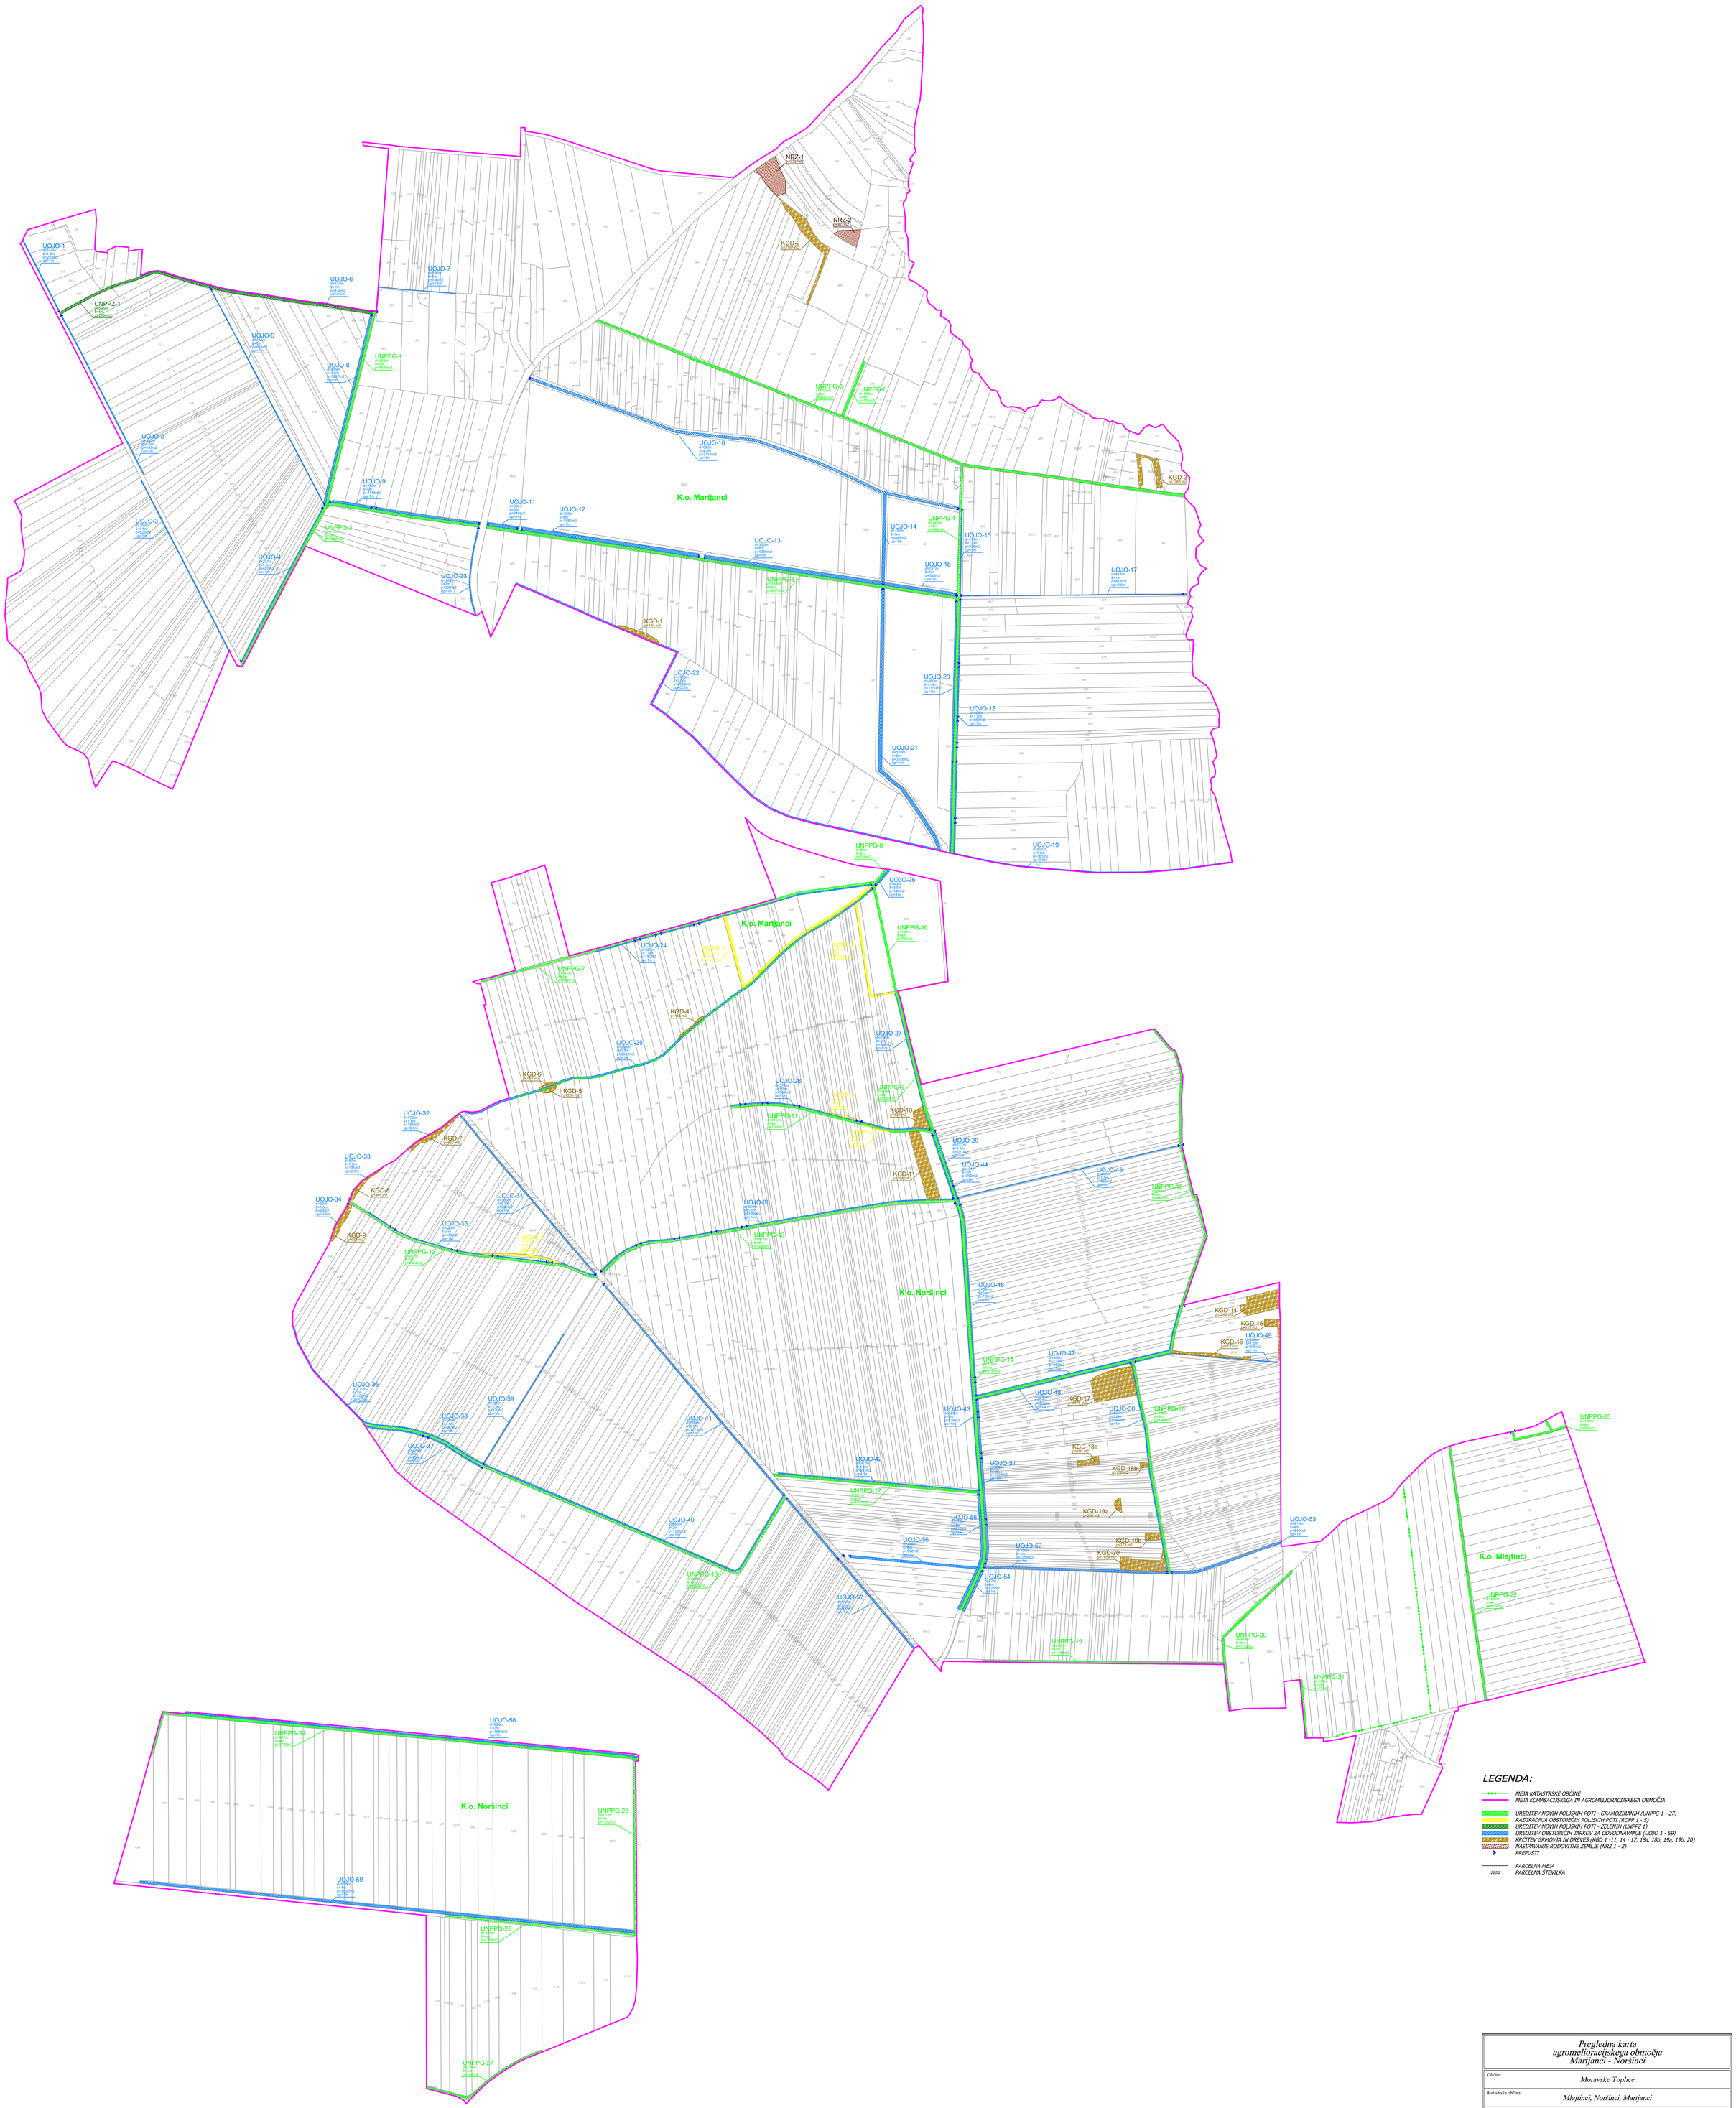


LEGENDA:

- MEJA KATASTRSKE OBČINE
- MEJA KOMASACIJSKEGA IN AGROMELIORACIJSKEGA OBMOČJA
- UREDITEV NOVIH POLJSKIH POTI - GRAMOZIRANIH (UNPPG 1 - 27)
- RAZGRADNJA OBSTOJEČIH POLJSKIH POTI (ROPP 1 - 5)
- UREDITEV NOVIH POLJSKIH POTI - ZELENIH (UNPPZ 1)
- UREDITEV OBSTOJEČIH JARKOV ZA ODVODNAVANJE (UOJO 1 - 59)
- KRČITEV GRMOVJA IN DREVES (KGD 1 -11, 14 - 17, 18a, 18b, 19a, 19b, 20)
- NASIPAVANJE RODOVITNE ZEMLJE (NRZ 1 - 2)
- PREPUSTI
- PARCELNA MEJA
- 280/2 PARCELNA ŠTEVILKA

Pregledna karta agromelioracijskega območja Martjanci - Noršinci

Občina:	Moravske Toplice
Katastrska občina:	Mlajtinci, Noršinci, Martjanci
Merilo:	1:2500
Izdelal:	3D PROSTOR d.o.o. Vegova ulica 8, 1000 Ljubljana
Datum:	April 2021