



DROG ZA ŽOGE

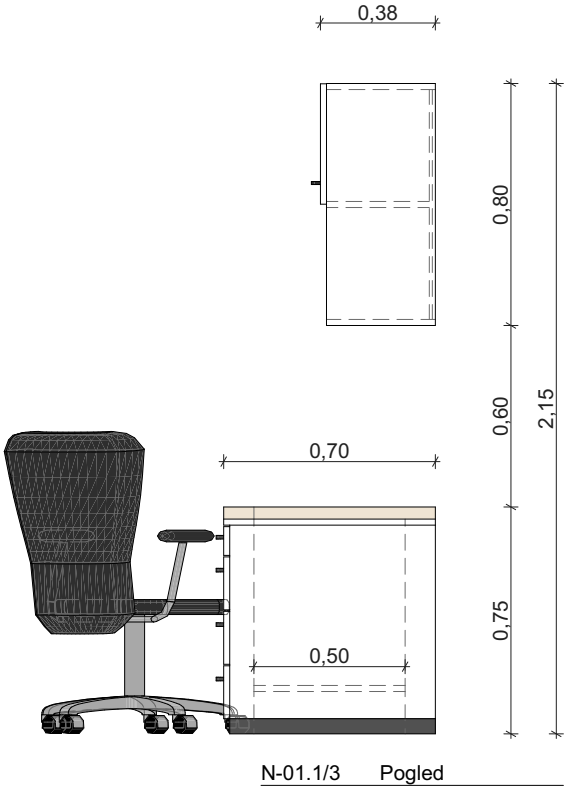


SKLOP N-01.1


investitor:	Občina Radovljica, Gorenjska cesta 19, 4240 Radovljica	merilo:	1:25
objekt:	Nova gradnja razvojnega oddelka vrtca, športne igralnice in razvojne ambulante	št. lista:	A.03.2
št. projekta:	67/2020		
vodja projekta:	Polona Čeh, univ.dipl.inž.arh.		
risal:	Medeja Tomažević, univ.dipl.inž.gradb.		
načrt:	Načrt iz področja arhitekture		
faza:	PZI		
datum:	februar 2024		

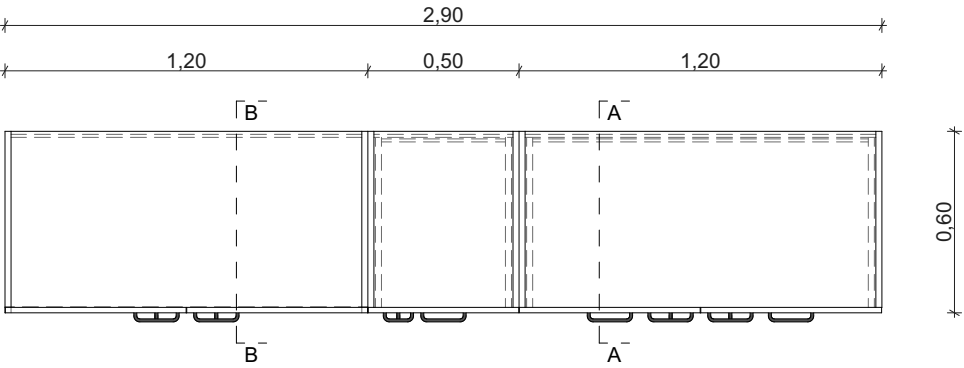


N-01.2/1 Tloris

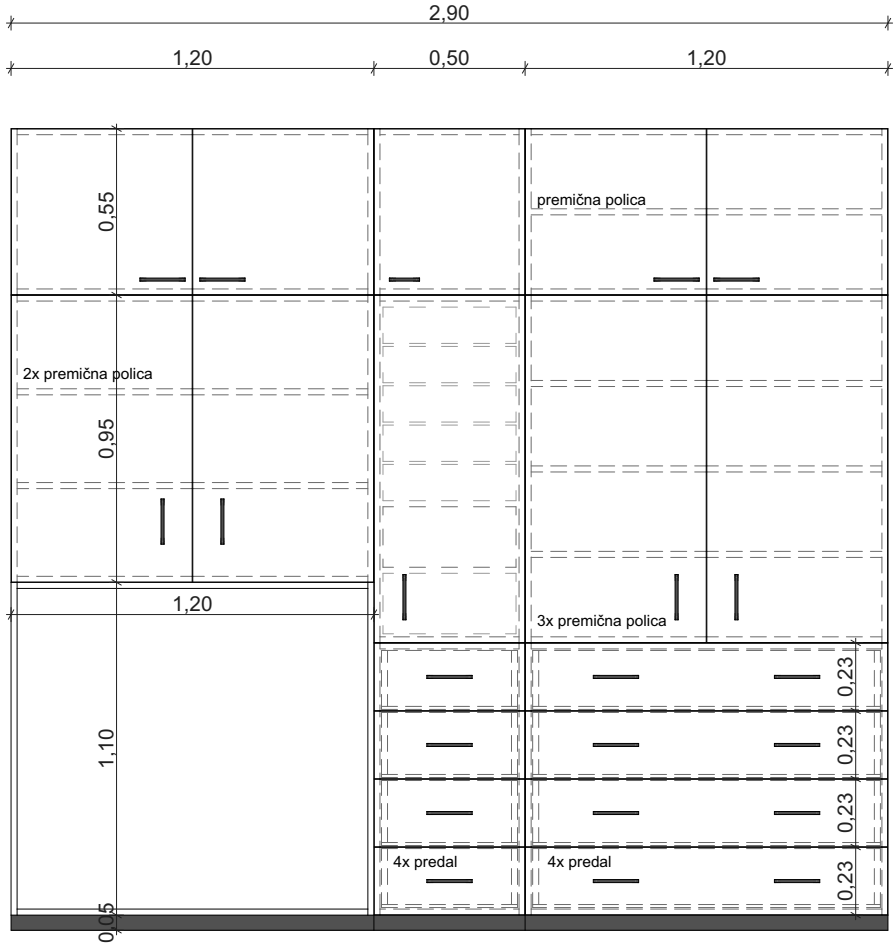


N-01.2/2 Pogled

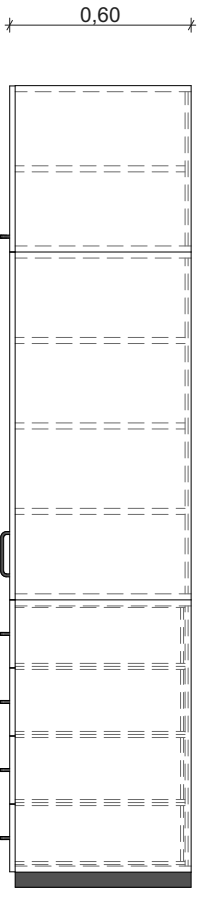

N-01.2/3 Prerez A

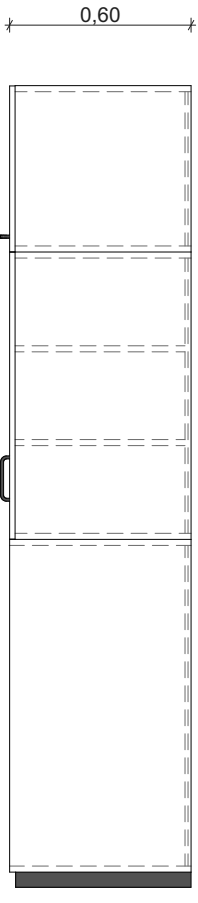

N-01.2/4 Prerez B

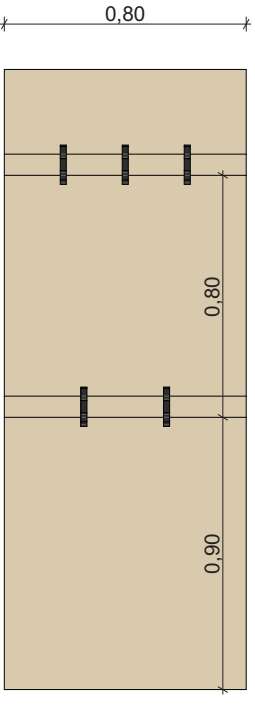








N-01.4/1 Pogled

SKLOP N-01.2 in N-01.4

ING-ARH, D.O.O.
| info@ing-arh.si | www.ing-arh.si



investitor:	Občina Radovljica, Gorenjska cesta 19, 4240 Radovljica		
objekt:	Nova gradnja razvojnega oddelka vrtca, športne igralnice in razvojne ambulante		
št. projekta:	67/2020		
vodja projekta:	Polona Čeh, univ.dipl.inž.arh.		
risal:	Medeja Tomaževič, univ.dipl.inž.gradb.		
načrt:	Načrt iz področja arhitekture		
faza:	PZI	merilo:	1:25
datum:	februar 2024	št. lista:	A.03.3

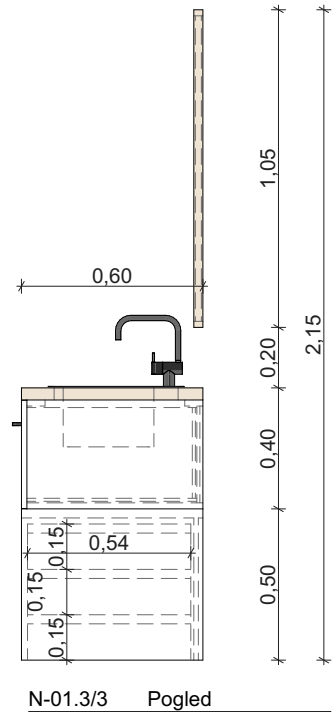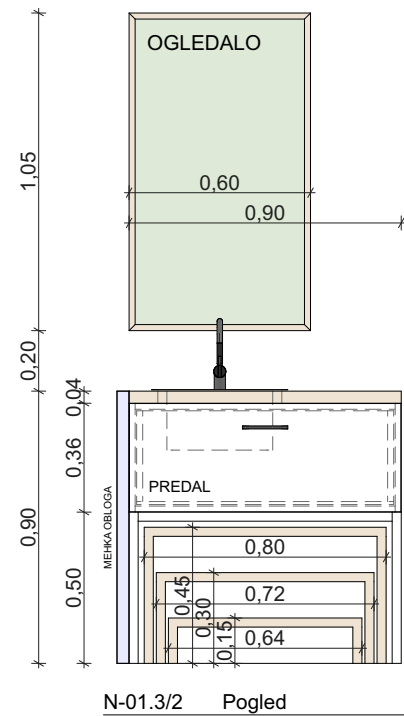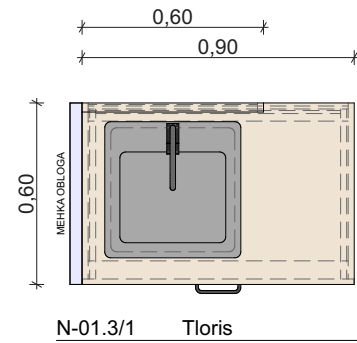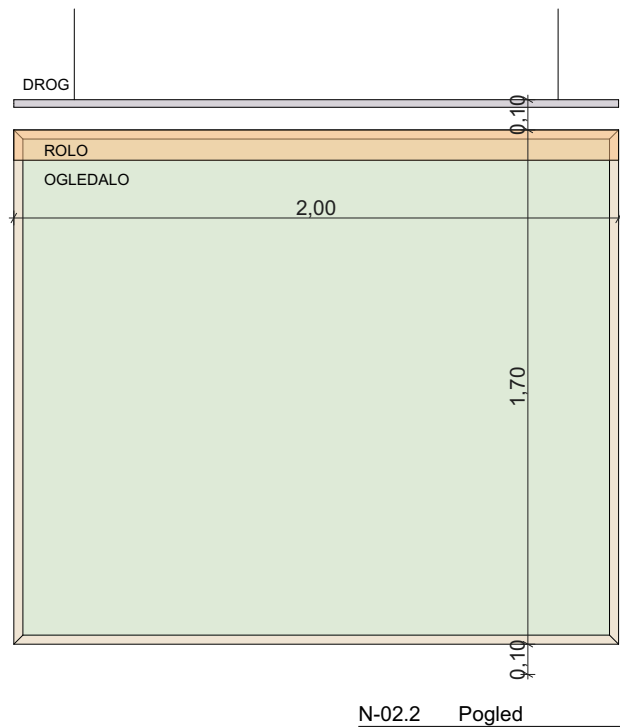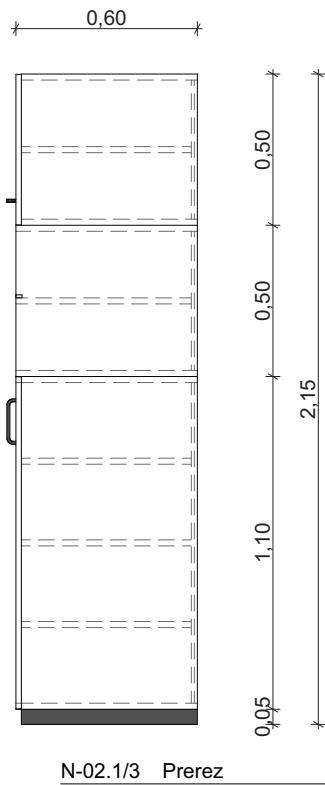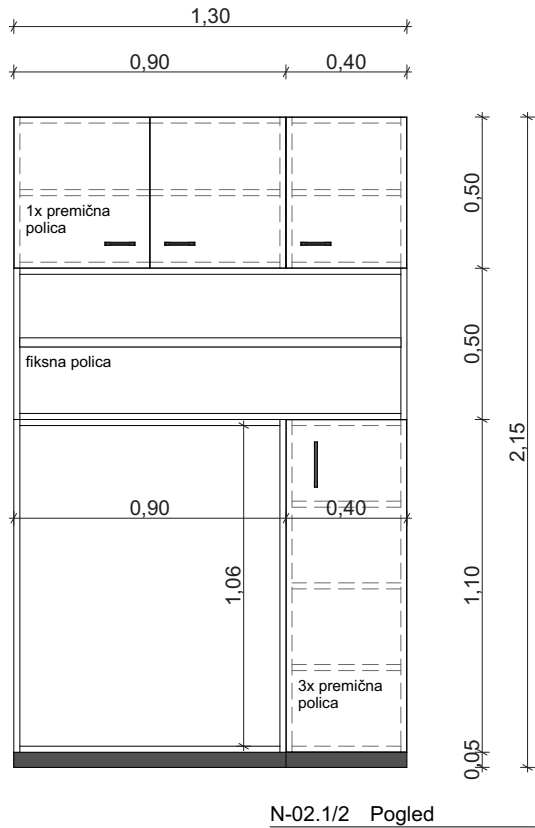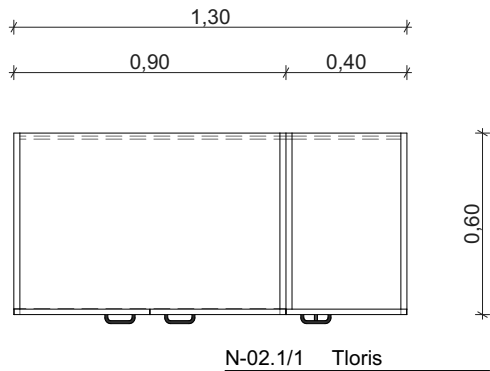


SKLOP N-01.3, N-02.1 in N-02.2



ING-ARH, D.O.O.
| info@ing-arh.si | www.ing-arh.si




investitor:	Občina Radovljica, Gorenjska cesta 19, 4240 Radovljica
objekt:	Nova gradnja razvojnega oddelka vrtca, športne igralnice in razvojne ambulate
št. projekta:	67/2020
vodja projekta:	Polona Čeh, univ.dipl.inž.arh.
risal:	Medeja Tomaževič, univ.dipl.inž.gradb.
načrt:	Načrt iz področja arhitekture
faza:	PZI
datum:	februar 2024
merilo:	1:25
št. lista:	A.03.4

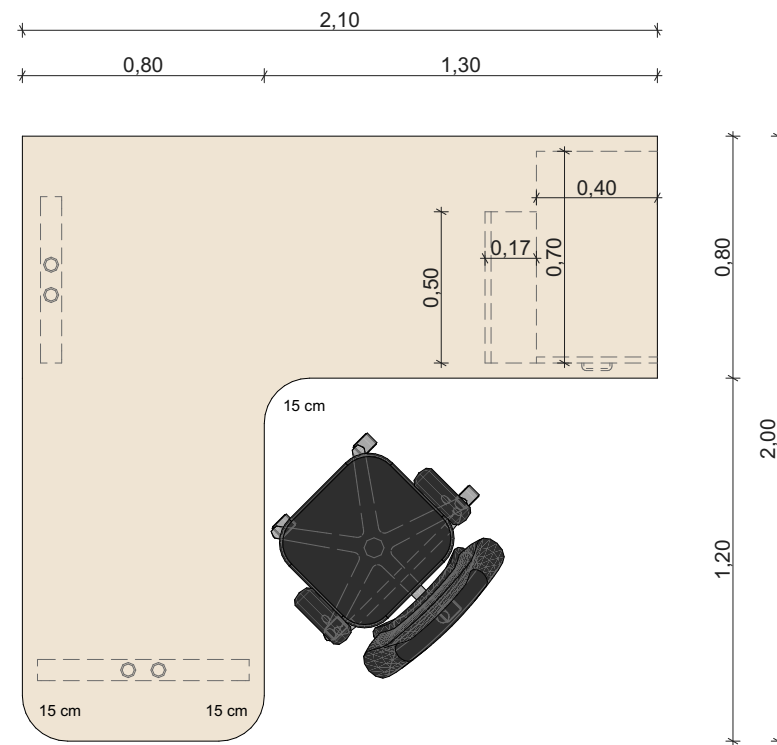


N-02.4/1 Tloris

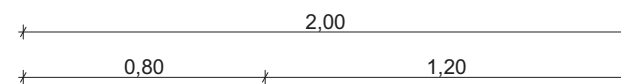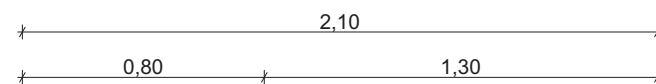


N-02.4/2 Pogled

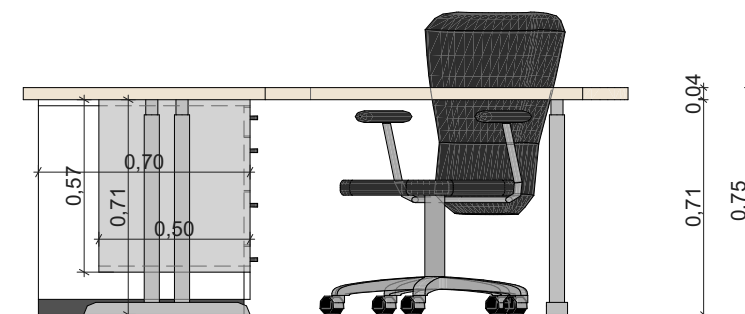


N-02.4/3 Pogled

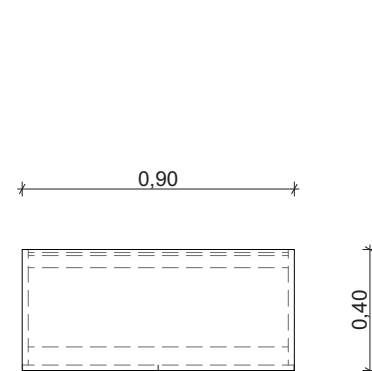


N-02.3/1 Tloris

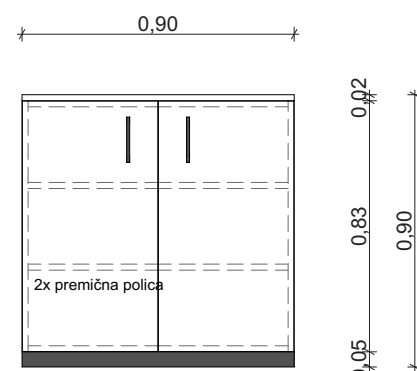



N-02.3/2 Pogled

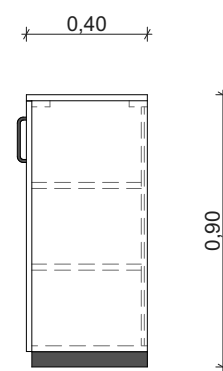


N-02.3/3 Pogled

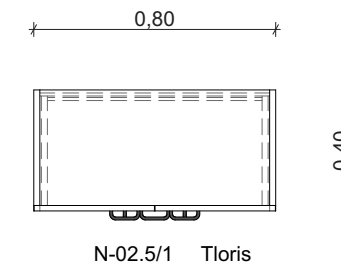

N-02.5/1 Tloris

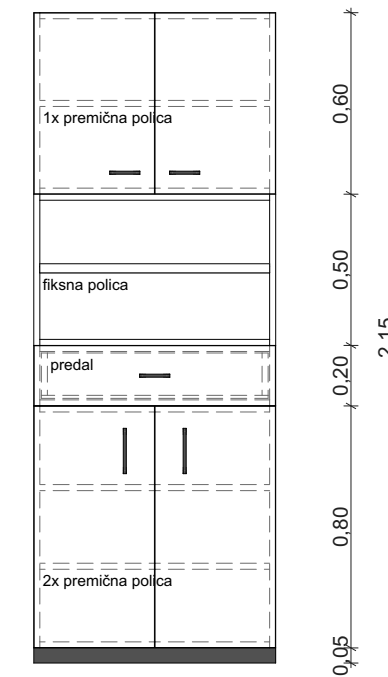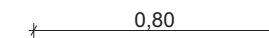

N-02.5/2 Pogled

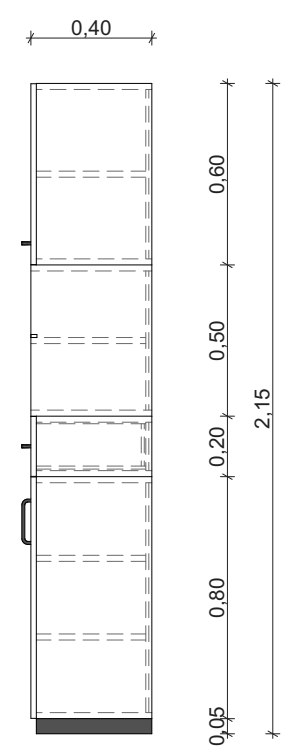

N-02.5/3 Pogled

SKLOP N-02.3, N-02.4 in N-02.5

ING-ARH, D.O.O.

info@ing-arh.si | www.ing-arh.si



investitor: Občina Radovljica, Gorenjska cesta 19, 4240 Radovljica

objekt: Nova gradnja razvojnega oddelka vrtca, športne igralnice in razvojne ambulante

št. projekta: 67/2020

vodja projekta: Polona Čeh, univ.dipl.inž.arh.

risal: Medėja Tomažević, univ.dipl.inž.gradb.




načrt: Načrt iz področja arhitekture

faza: PZI

merilo: 1:25

datum: februar 2024

št. lista: A.03.5

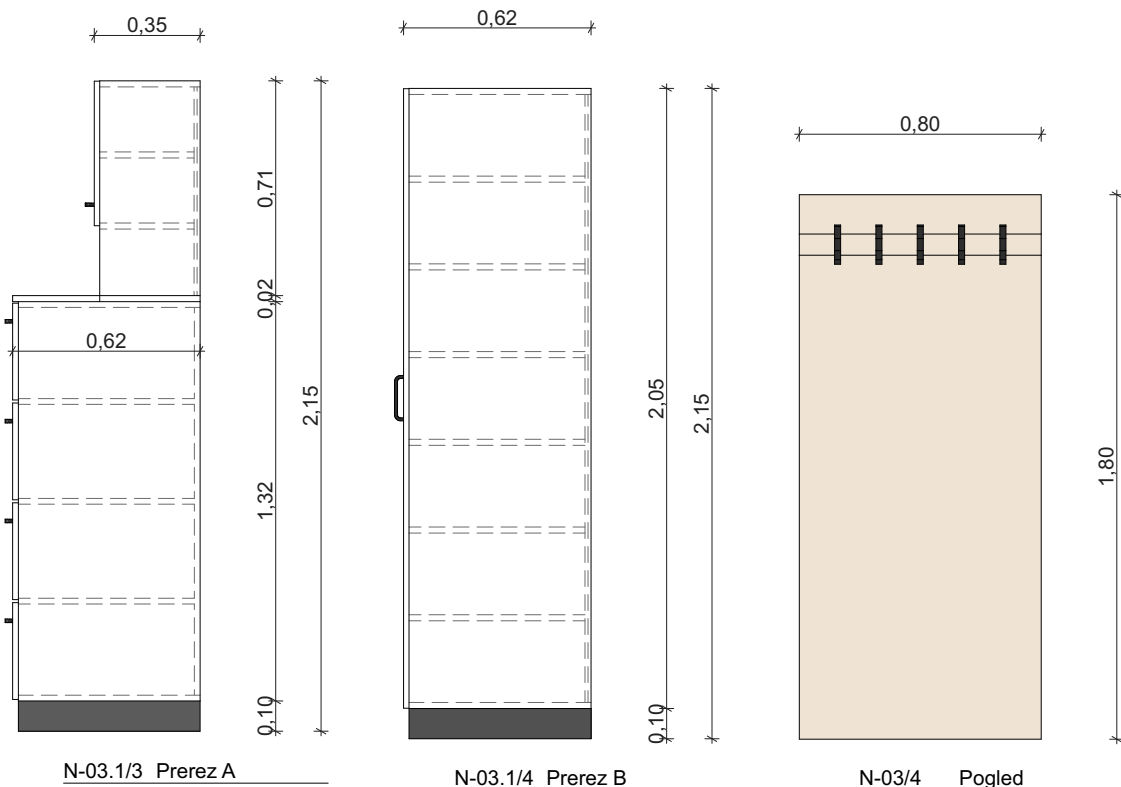
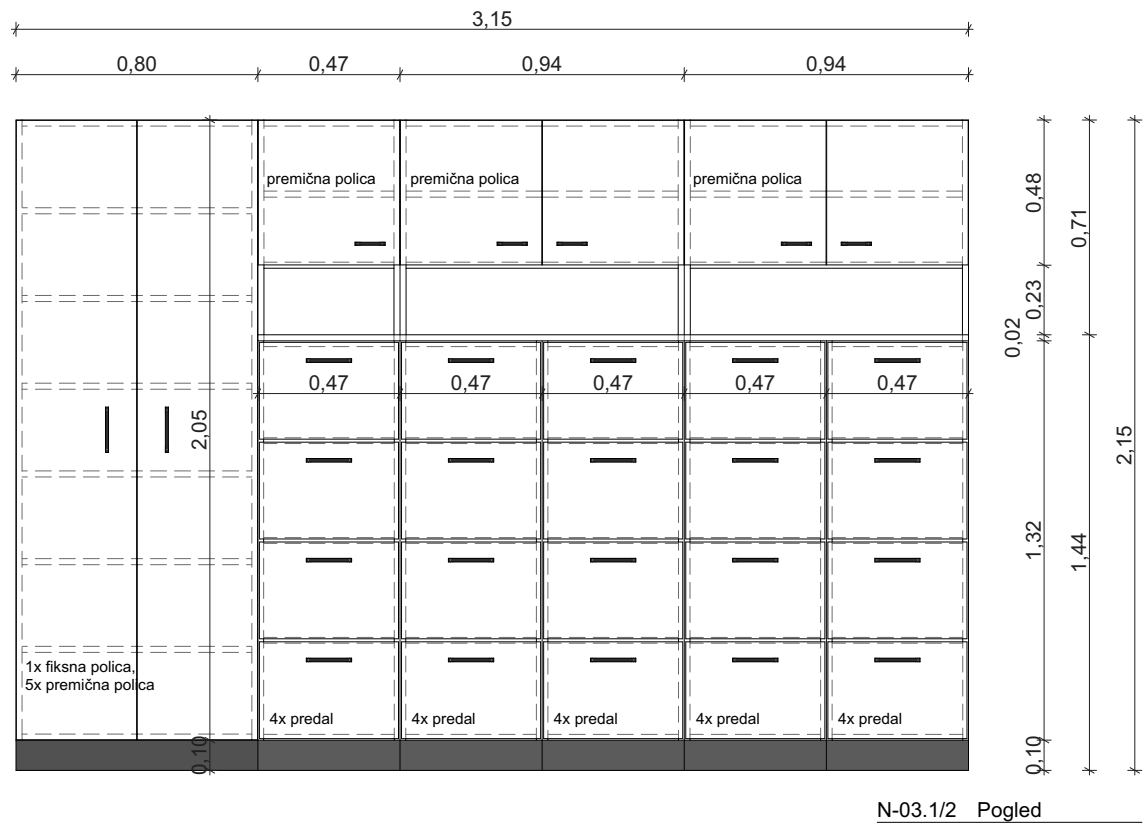
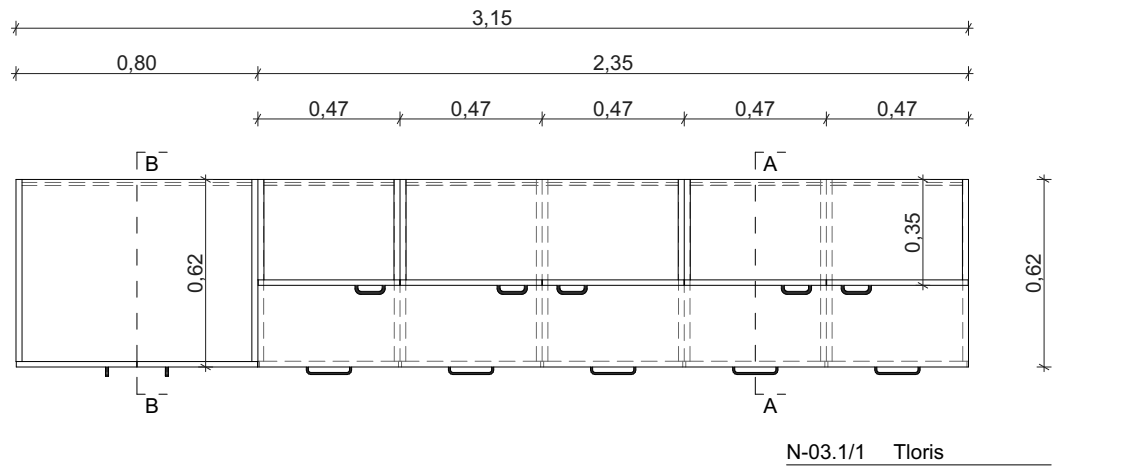


SKLOP N-03.1 in N-03.4

ING-ARH, D.O.O.
| info@ing-arh.si | www.ing-arh.si










investitor:	Občina Radovljica, Gorenjska cesta 19, 4240 Radovljica		
objekt:	Nova gradnja razvojnega oddelka vrtca, športne igralnice in razvojne ambulante		
št. projekta:	67/2020		
vodja projekta:	Polona Čeh, univ.dipl.inž.arh.		
risal:	Medeja Tomaževič, univ.dipl.inž.gradb.		
načrt:	Načrt iz področja arhitekture		
faza:	PZI	merilo:	1:25
datum:	februar 2024	št. lista:	A.03.6

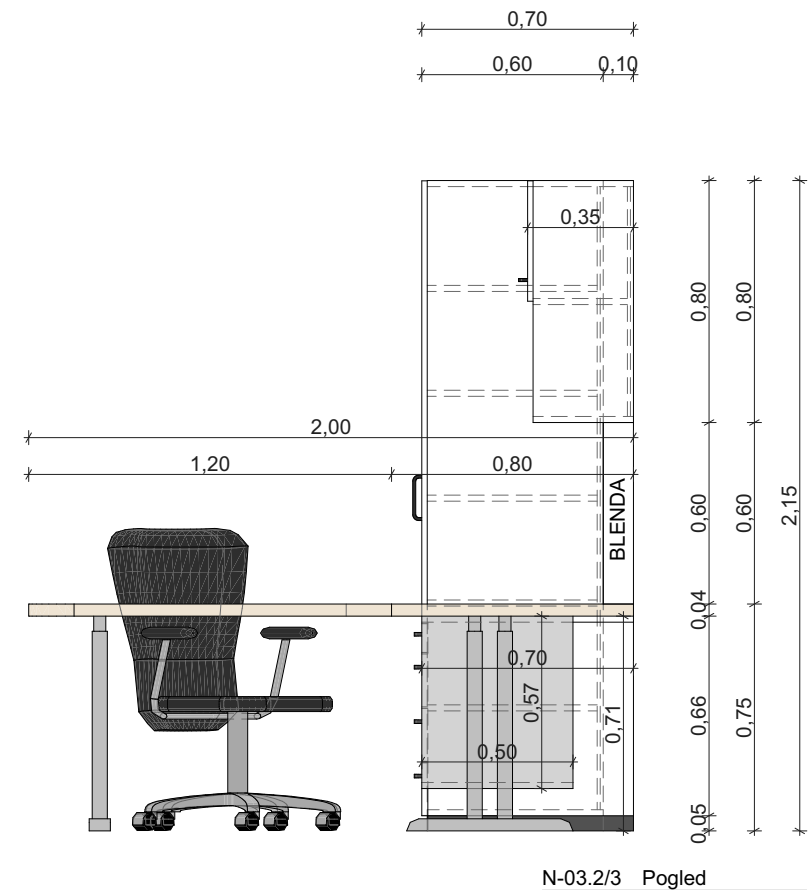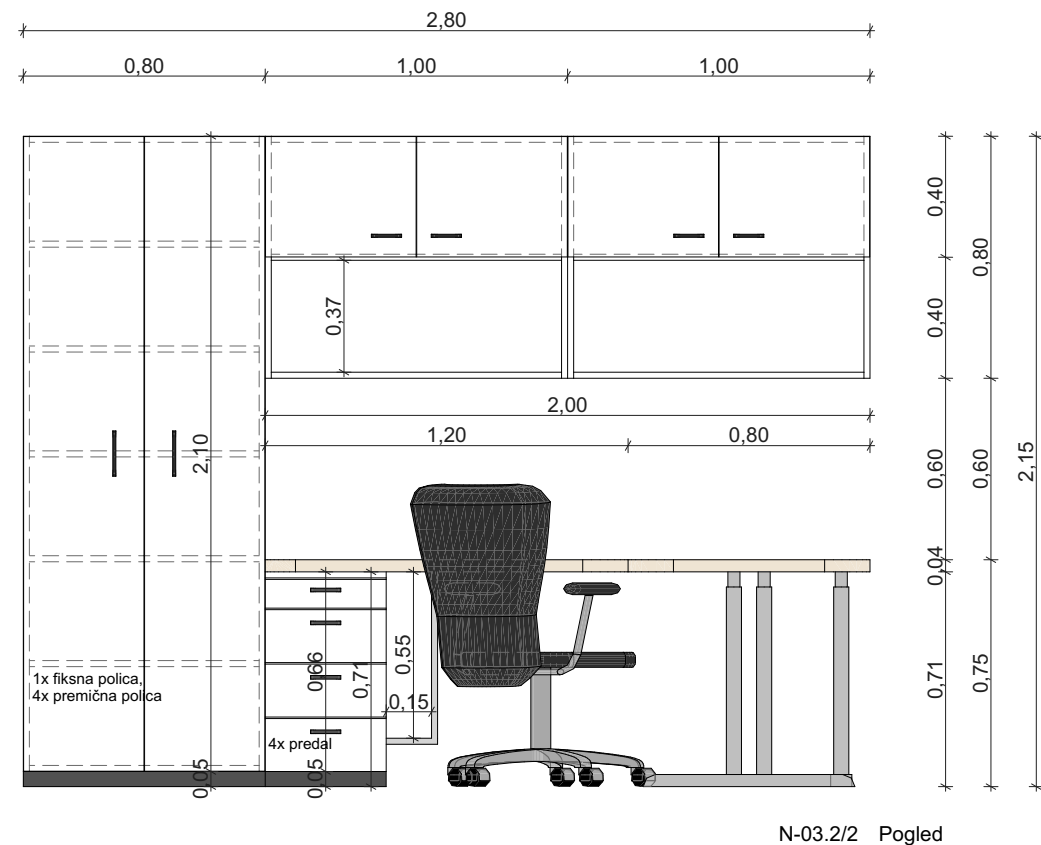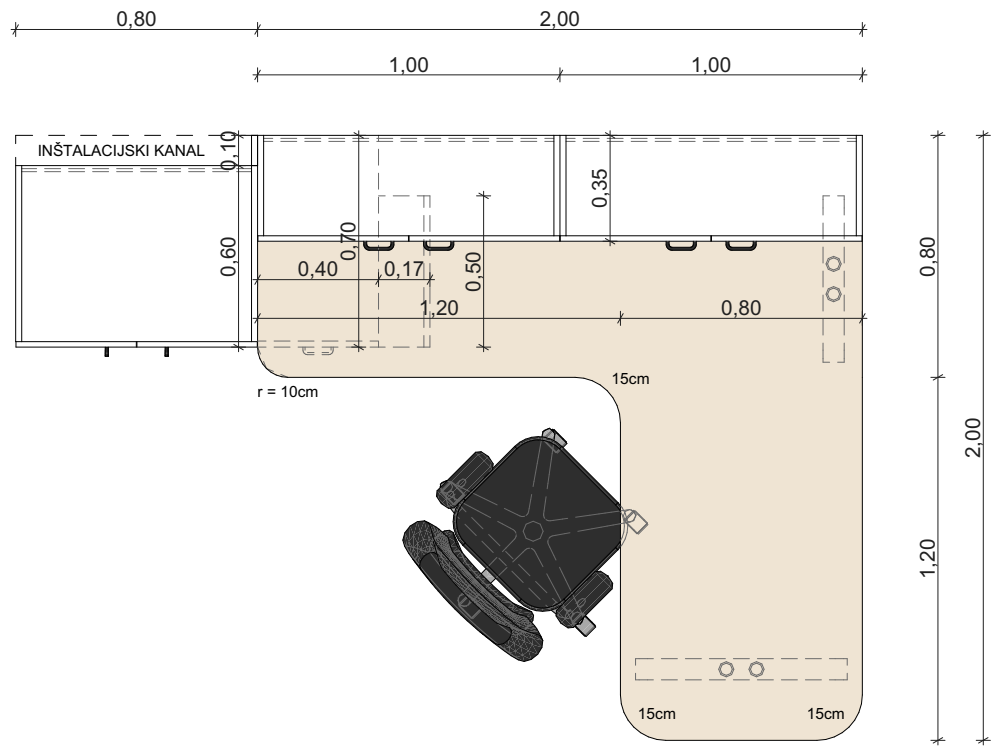

SKLOP N-03.2

investitor:	Občina Radovljica, Gorenjska cesta 19, 4240 Radovljica	ING-ARH, D.O.O. info@ing-arh.si www.ing-arh.si
objekt:	Nova gradnja razvojnega oddelka vrtca, športne igralnice in razvojne ambulante	
št. projekta:	67/2020	
vodja projekta:	Polona Čeh, univ.dipl.inž.arh.	
risal:	Medeja Tomaževič, univ.dipl.inž.gradb.	
načrt:	Načrt iz področja arhitekture	
faza:	PZI	merilo: 1:25
datum:	februar 2024	št. lista: A.03.7

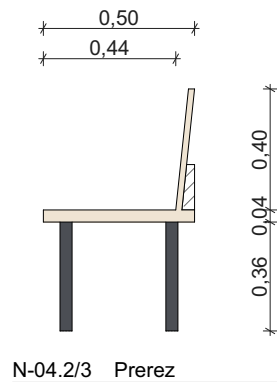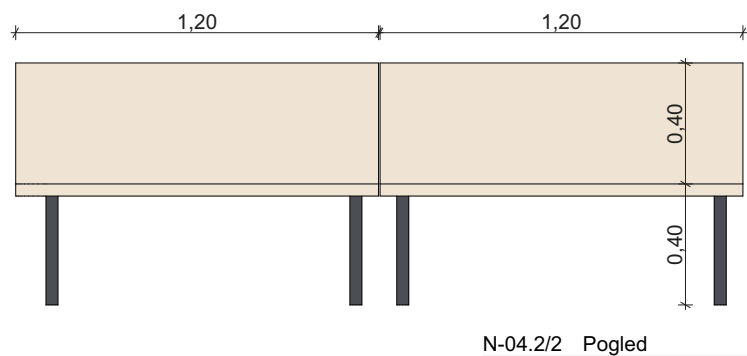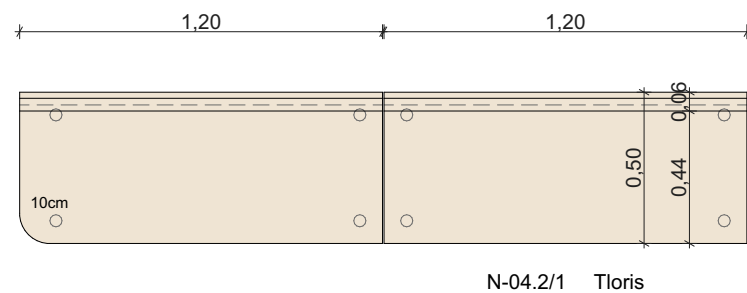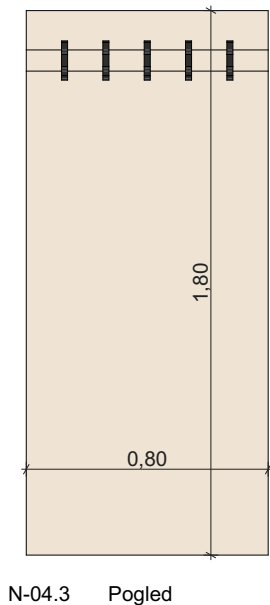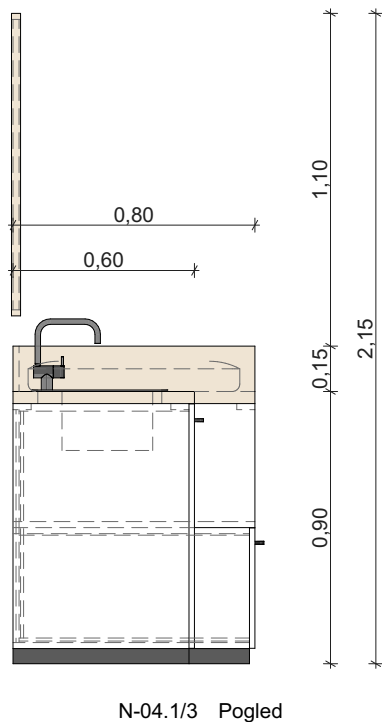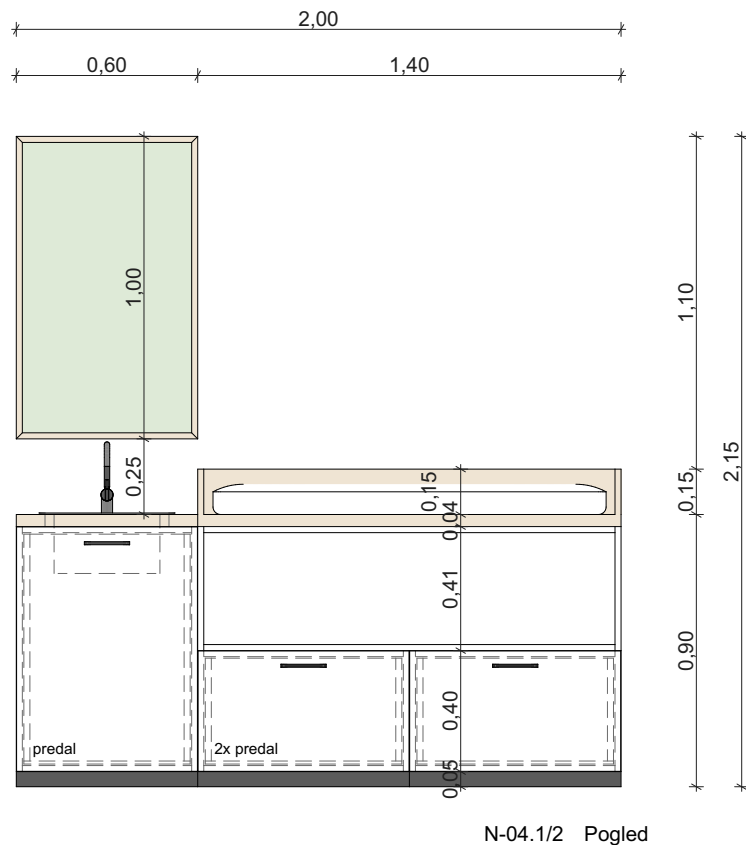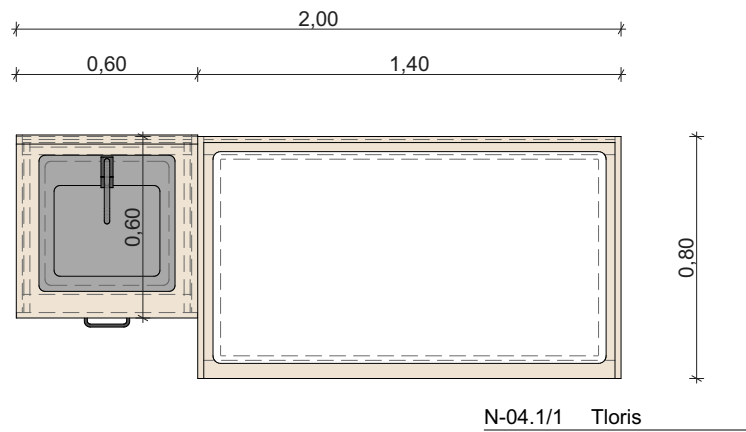


SKLOP N-04


ING-ARH, D.O.O.
| info@ing-arh.si | www.ing-arh.si




investitor:	Občina Radovljica, Gorenjska cesta 19, 4240 Radovljica		
objekt:	Nova gradnja razvojnega oddelka vrtca, športne igralnice in razvojne ambulante		
št. projekta:	67/2020		
vodja projekta:	Polona Čeh, univ.dipl.inž.arh.		
risal:	Medeja Tomaževič, univ.dipl.inž.gradb.		
načrt:	Načrt iz področja arhitekture		
faza:	PZI	merilo:	1:25
datum:	februar 2024	št. lista:	A.03.9

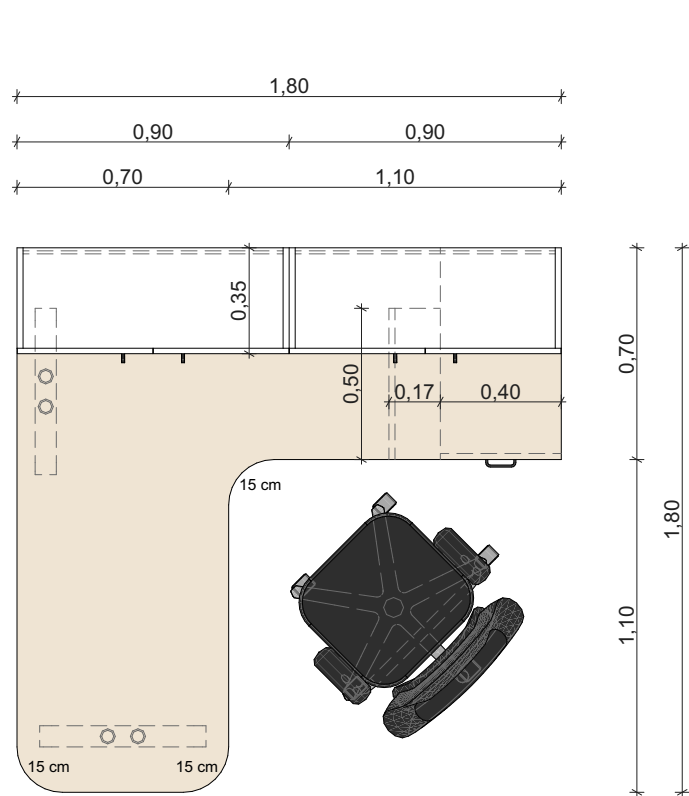


N-05.1/1 Tloris

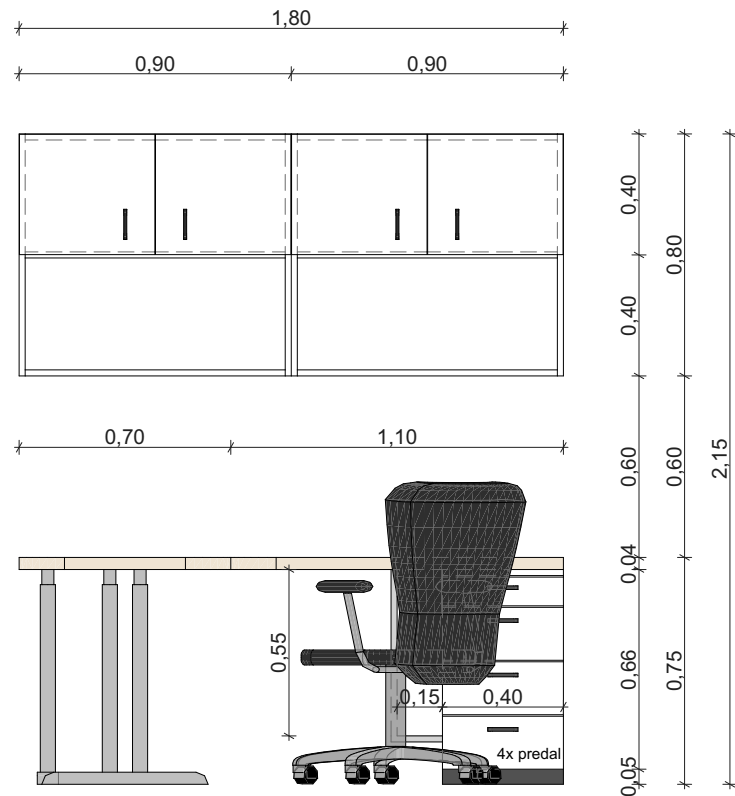

N-05.1/2 Pogled

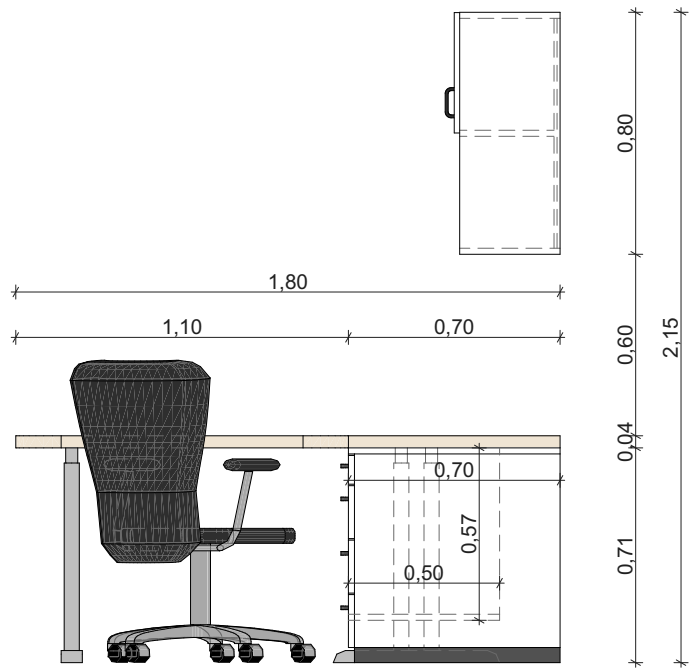

N-05.1/3 Pogled

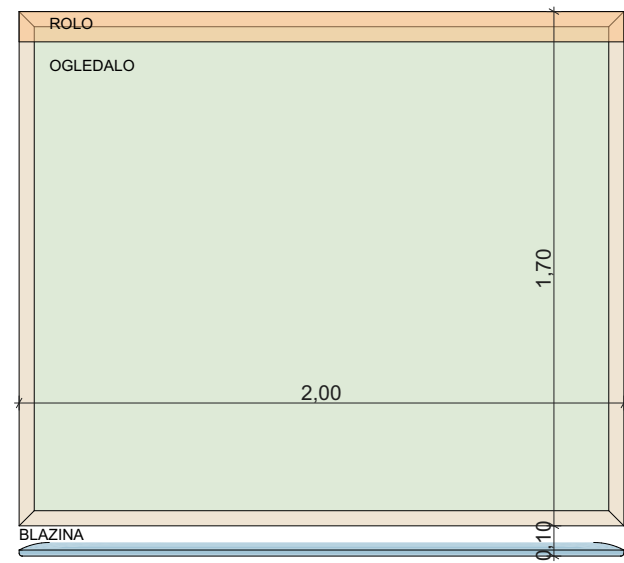


N-05.2 Pogled

SKLOP N-05.1 in N-05.2


ING-ARH, D.O.O.
| info@ing-arh.si | www.ing-arh.si




investitor:	Občina Radovljica, Gorenjska cesta 19, 4240 Radovljica		
objekt:	Nova gradnja razvojnega oddelka vrtca, športne igralnice in razvojne ambulante		
št. projekta:	67/2020		
vodja projekta:	Polona Čeh, univ.dipl.inž.arh.		
risal:	Medeja Tomaževič, univ.dipl.inž.gradb.		
načrt:	Načrt iz področja arhitekture		
faza:	PZI	merilo:	1:25
datum:	februar 2024	št. lista:	A.03.10

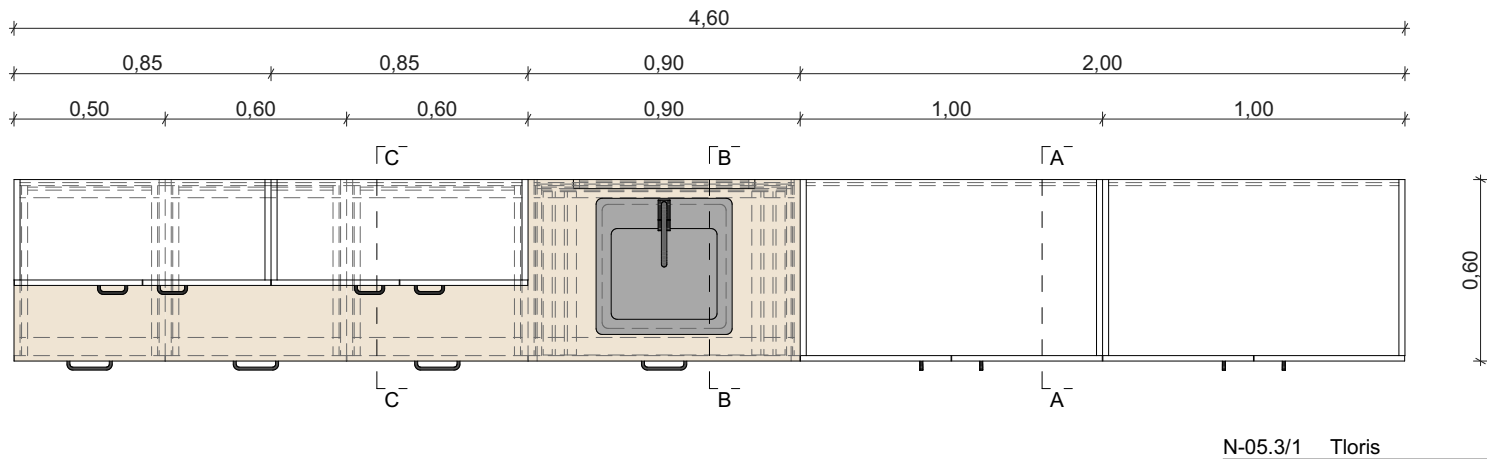

N-05.3/1 Tloris

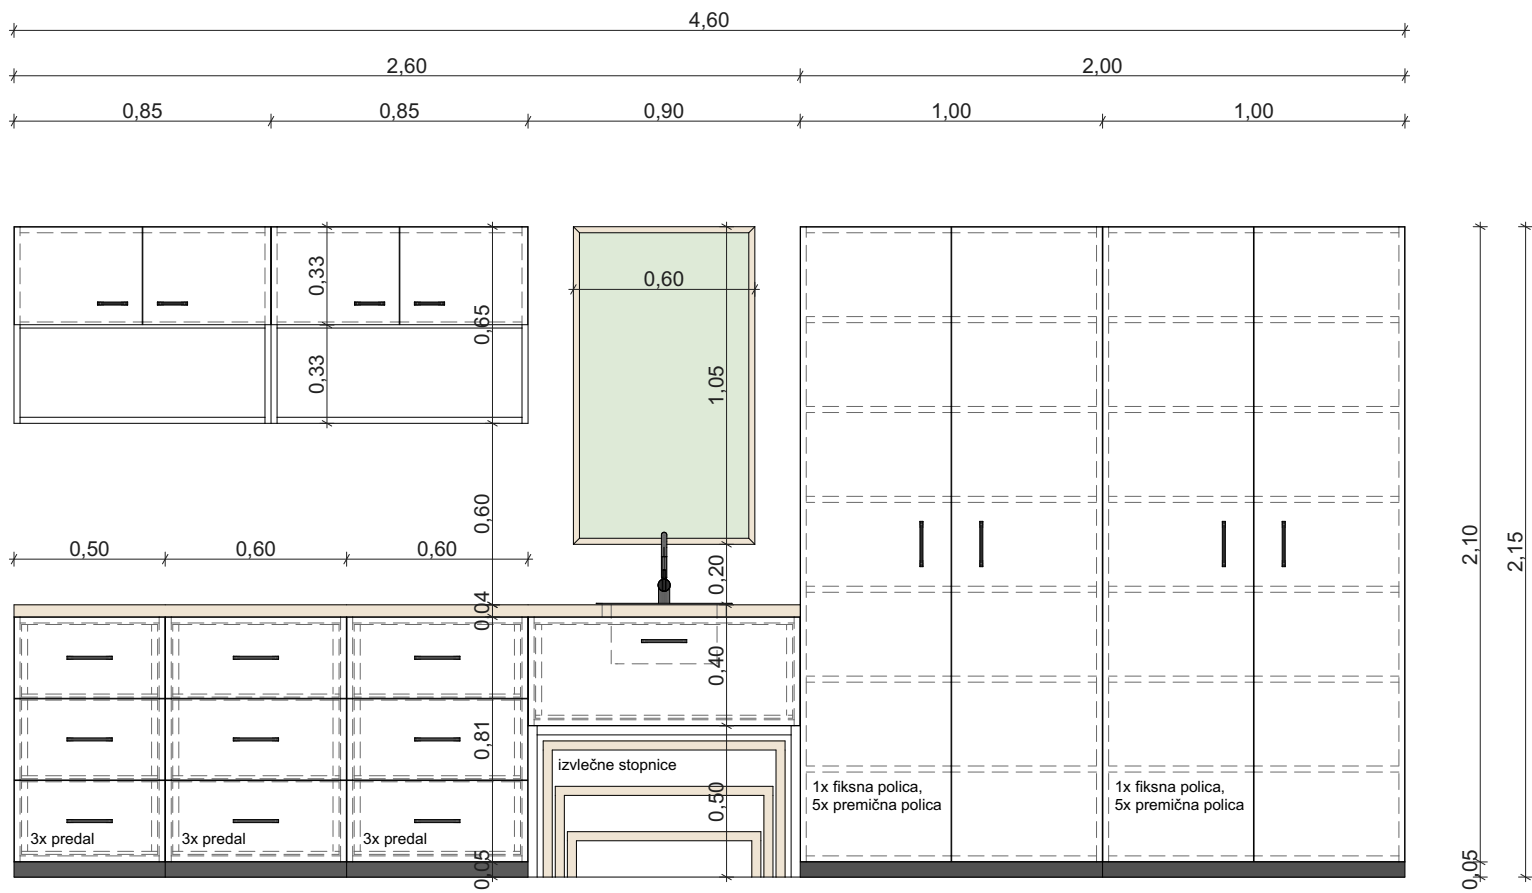

N-05.3/2 Pogled

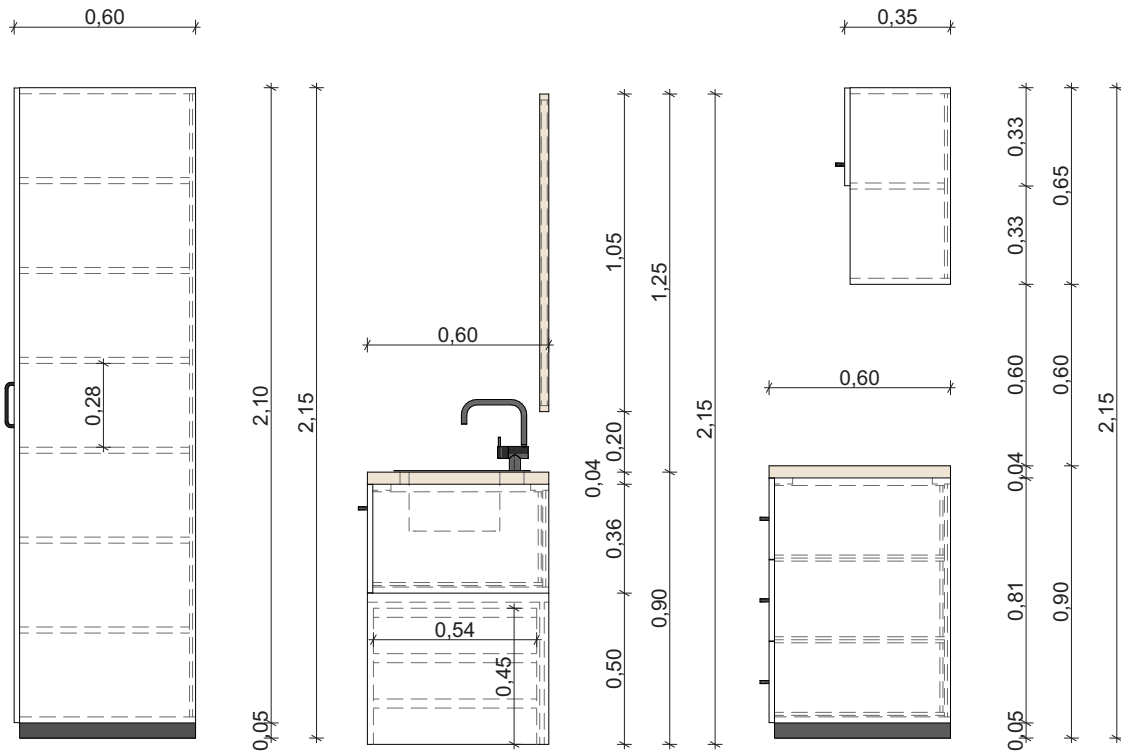

N-05.3/3 Prerez A

N-05.3/4 Prerez B





N-05.3/5 Prerez C

SKLOP N-05.3

ING-ARH, D.O.O.
| info@ing-arh.si | www.ing-arh.si



investitor:	Občina Radovljica, Gorenjska cesta 19, 4240 Radovljica		
objekt:	Nova gradnja razvojnega oddelka vrtca, športne igralnice in razvojne ambulante		
št. projekta:	67/2020		
vodja projekta:	Polona Čeh, univ.dipl.inž.arh.		
risal:	Medeja Tomaževič, univ.dipl.inž.gradb.		
načrt:	Načrt iz področja arhitekture		
faza:	PZI	merilo:	1:25
datum:	februar 2024	št. lista:	A.03.11

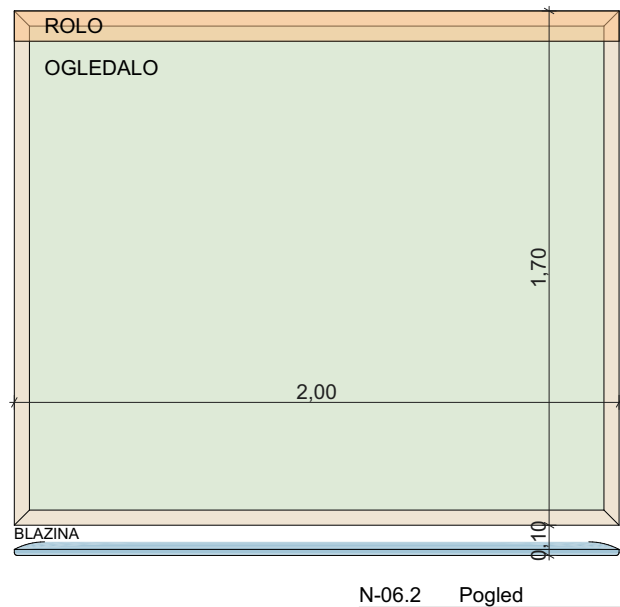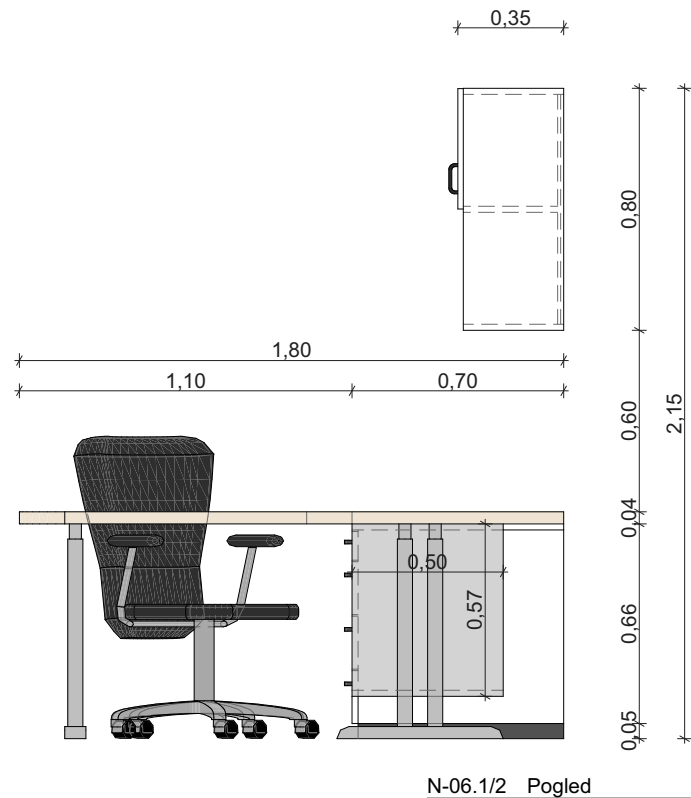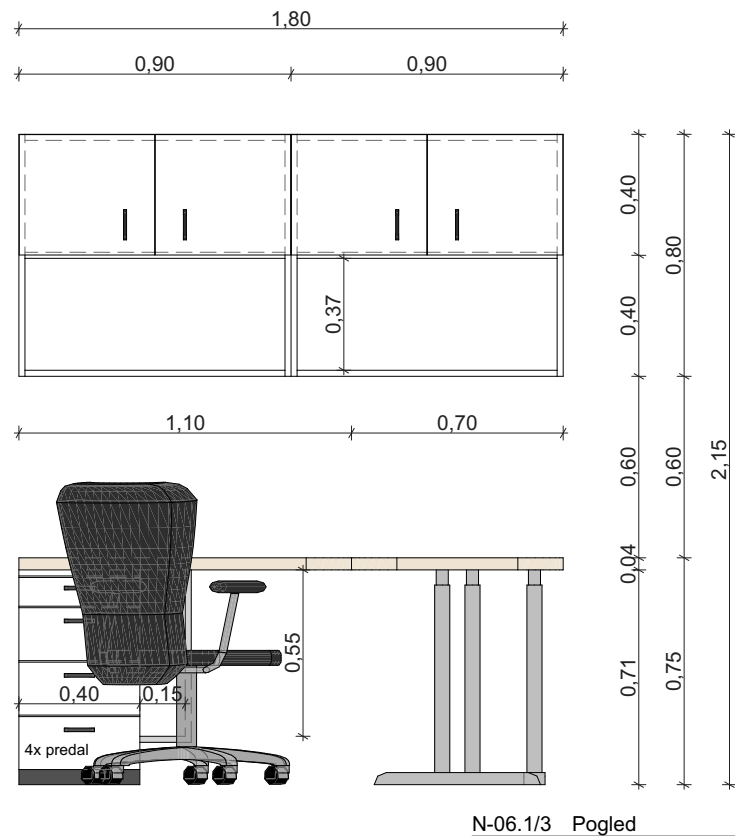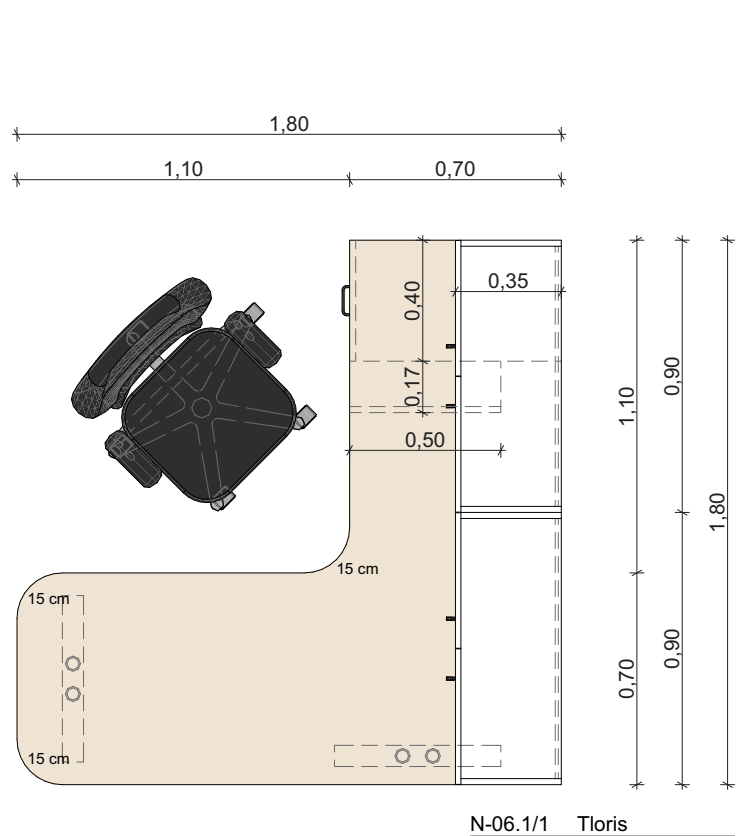


SKLOP N-06.1 in N-06.2


ING-ARH, D.O.O.
| info@ing-arh.si | www.ing-arh.si




investitor:	Občina Radovljica, Gorenjska cesta 19, 4240 Radovljica		
objekt:	Nova gradnja razvojnega oddelka vrtca, športne igralnice in razvojne ambulate		
št. projekta:	67/2020		
vodja projekta:	Polona Čeh, univ.dipl.inž.arh.		
risal:	Medeja Tomaževič, univ.dipl.inž.gradb.		
načrt:	Načrt iz področja arhitekture		
faza:	PZI	merilo:	1:25
datum:	februar 2024	št. lista:	A.03.12

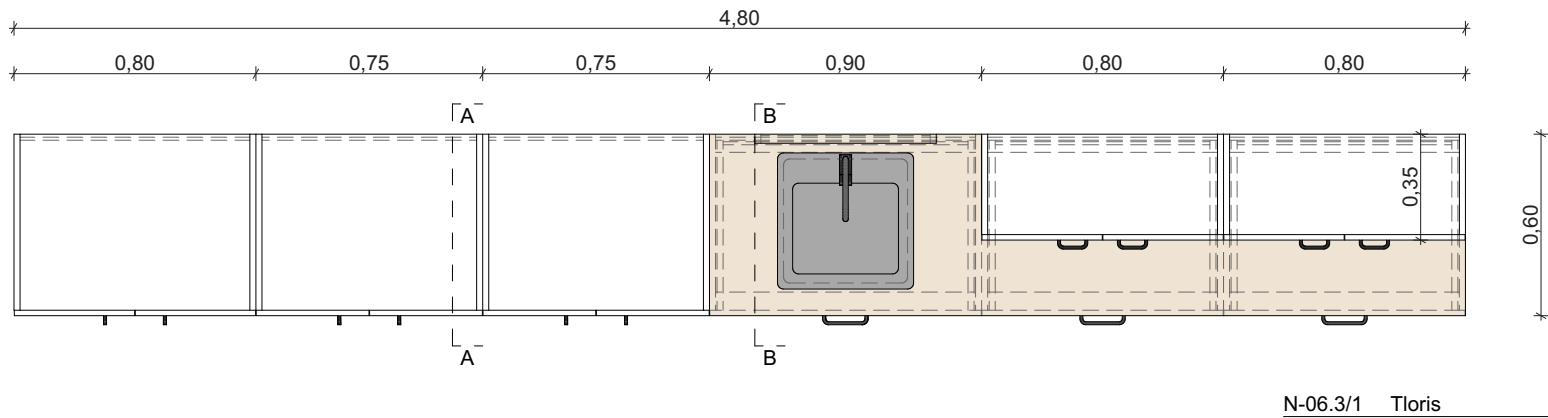

N-06.3/1 Tloris

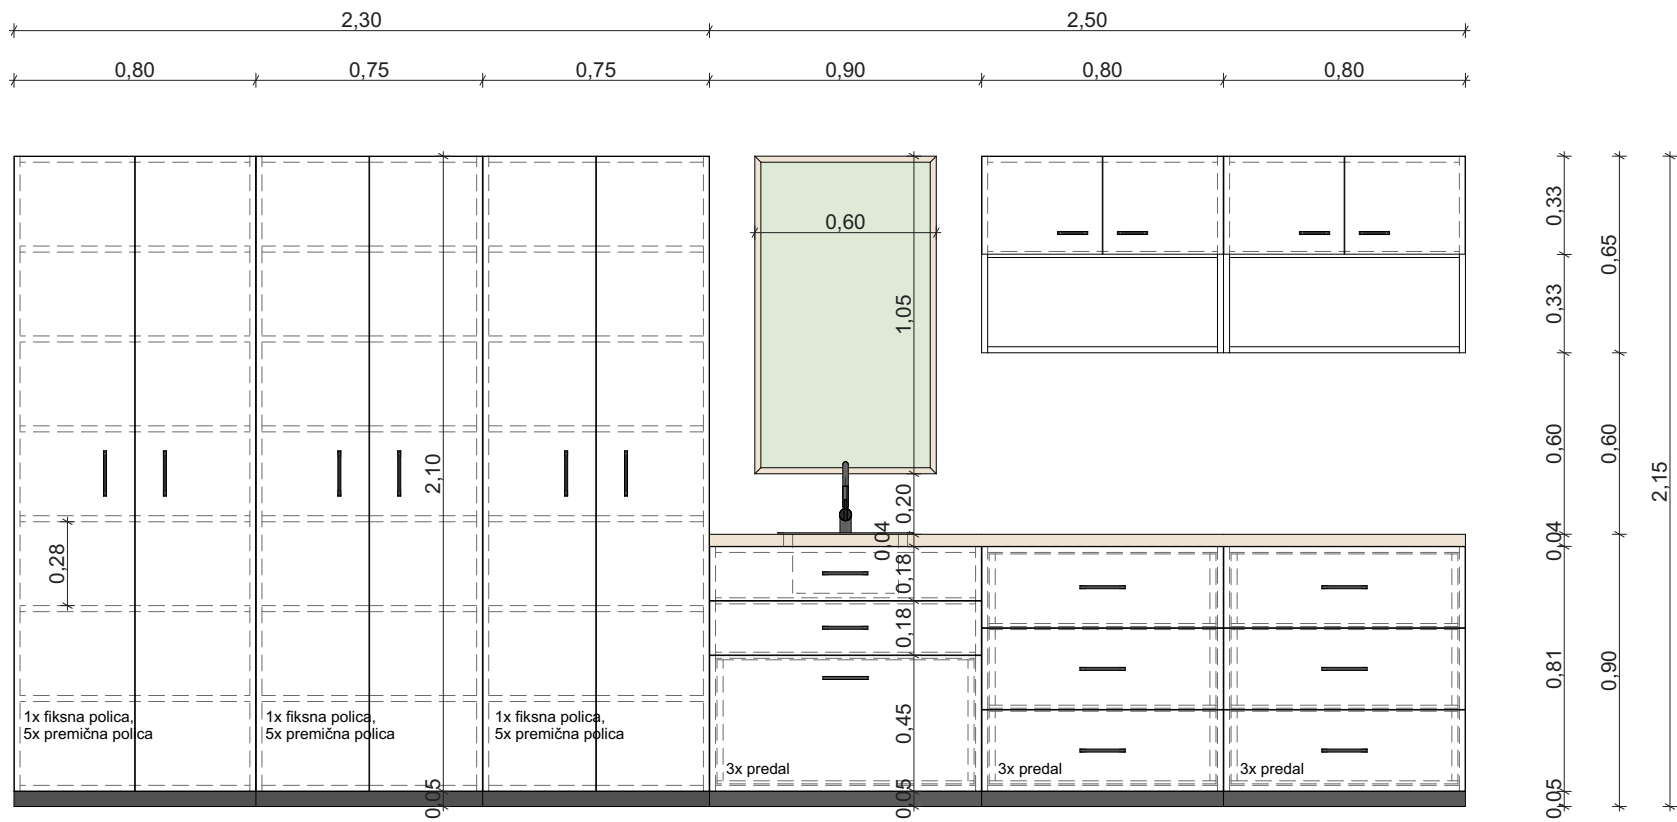

N-06.3/2 Pogled

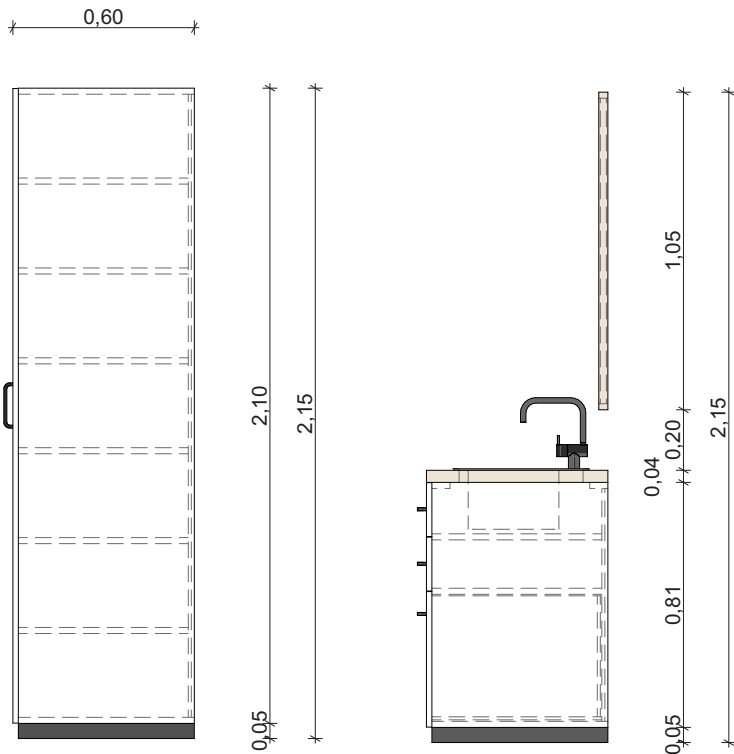










N-06.3/3 Prerez A

N-06.3/4 Prerez B

SKLOP N-06.3



investitor:	Občina Radovljica, Gorenjska cesta 19, 4240 Radovljica		
objekt:	Nova gradnja razvojnega oddelka vrtca, športne igralnice in razvojne ambulante		
št. projekta:	67/2020		
vodja projekta:	Polona Čeh, univ.dipl.inž.arh.		
risal:	Medeja Tomaževič, univ.dipl.inž.gradb.		
načrt:	Načrt iz področja arhitekture		
faza:	PZI	merilo:	1:25
datum:	februar 2024	št. lista:	A.03.13

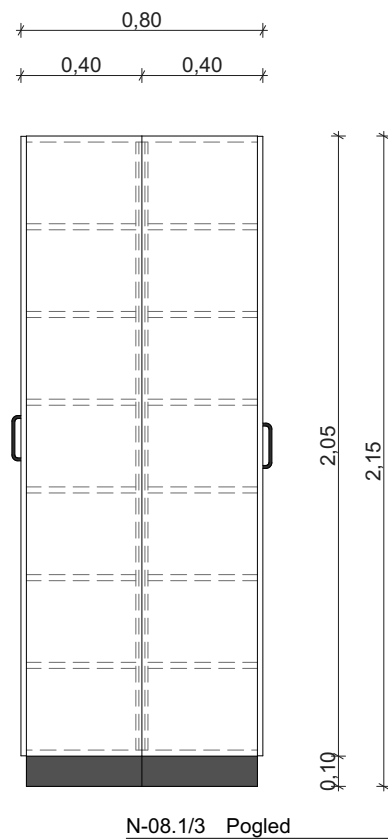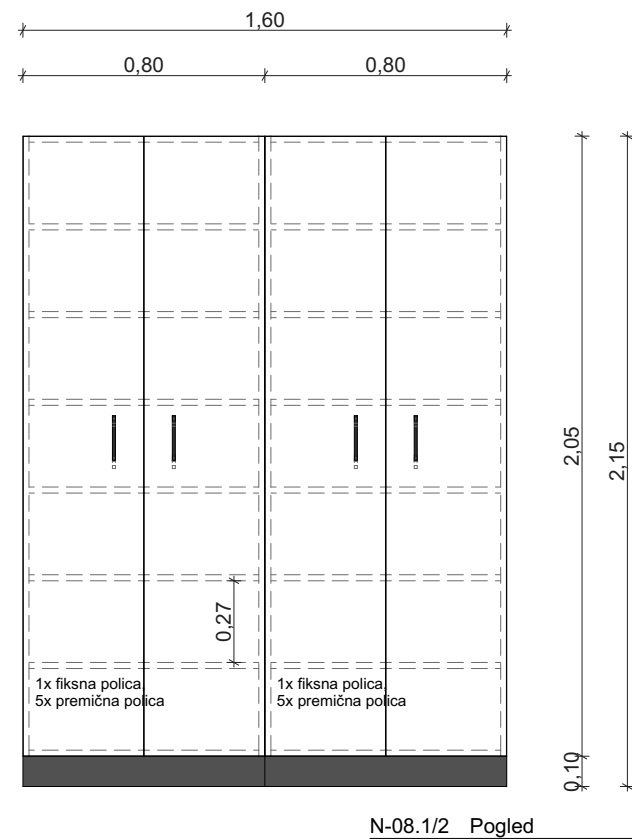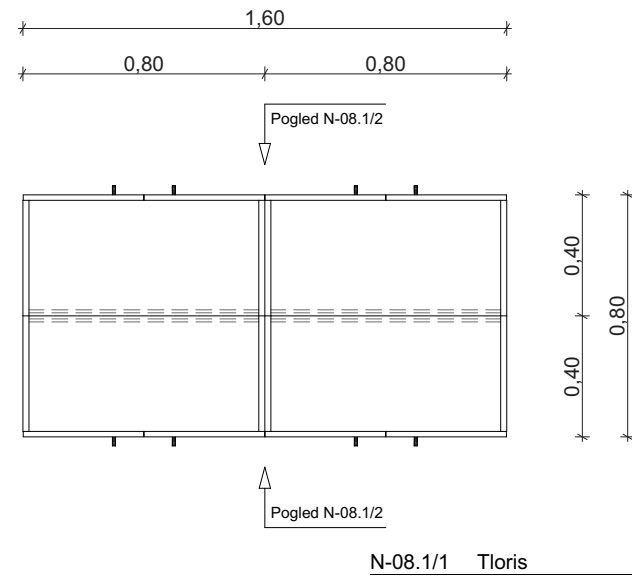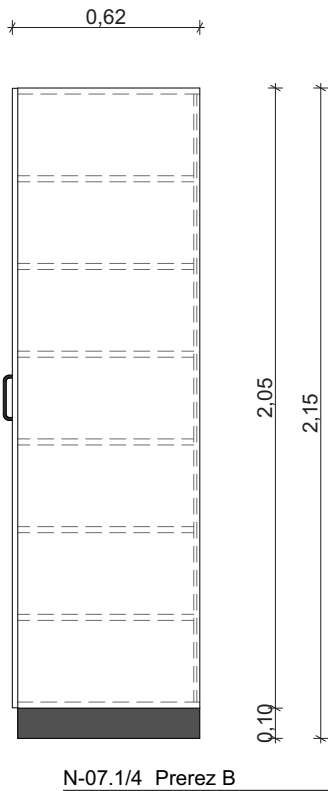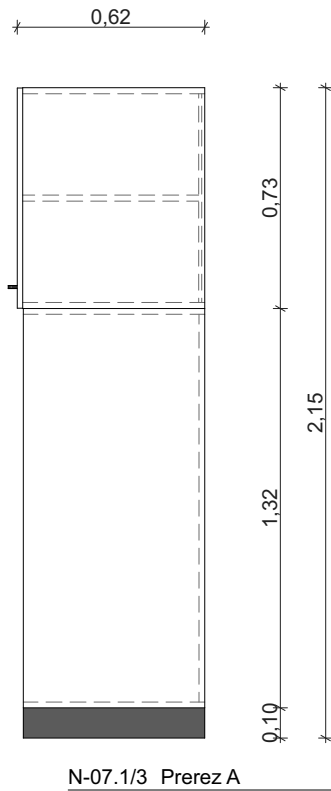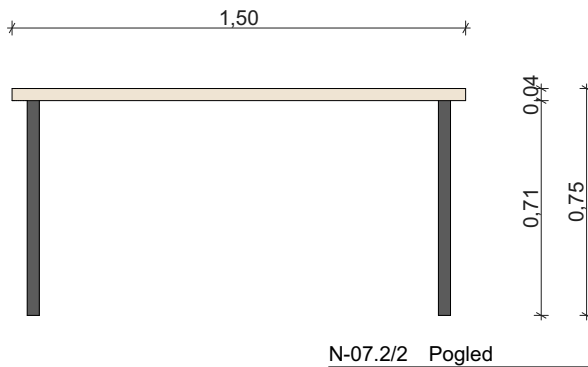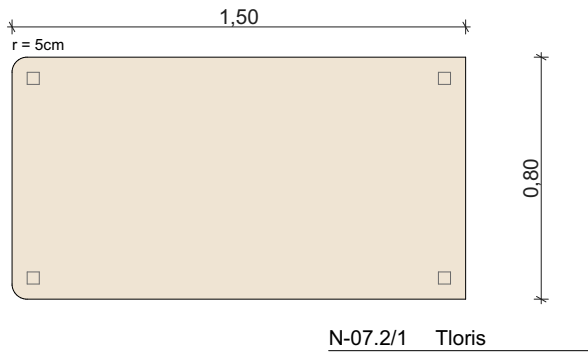
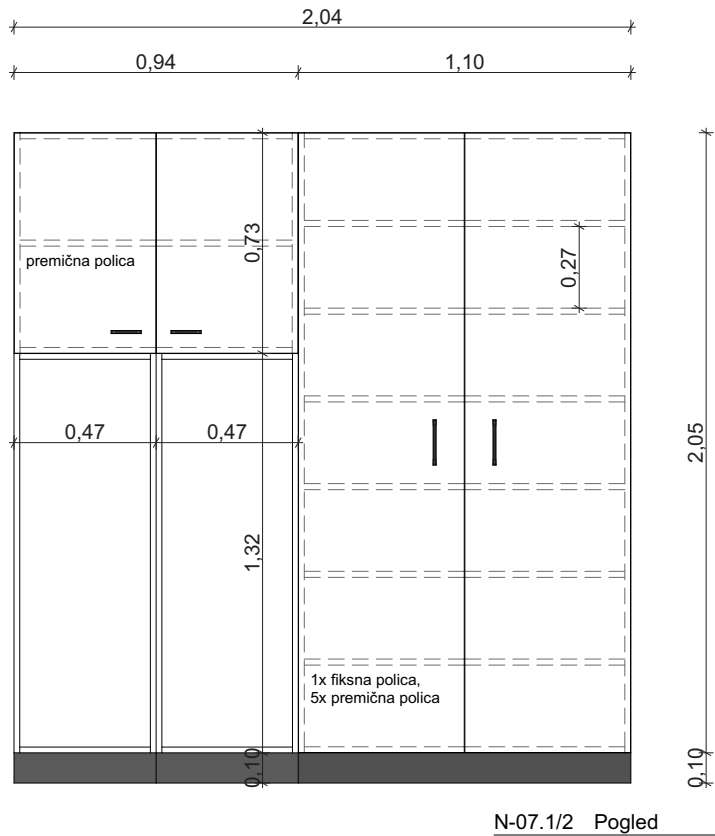
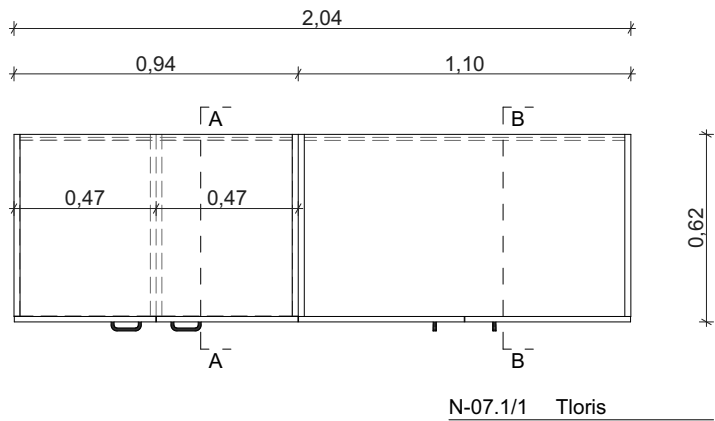


SKLOP N-07.1, N-07.2 in N-08.1

ING-ARH, D.O.O.
info@ing-arh.si | www.ing-arh.si



investitor:	Občina Radovljica, Gorenjska cesta 19, 4240 Radovljica
objekt:	Nova gradnja razvojnega oddelka vrtca, športne igralnice in razvojne ambulante
št. projekta:	67/2020
vodja projekta:	Polona Čeh, univ.dipl.inž.arh.
risal:	Medeja Tomaževič, univ.dipl.inž.gradb.
načrt:	Načrt iz področja arhitekture
faza:	PZI
datum:	februar 2024
merilo:	1:25
št. lista:	A.03.14

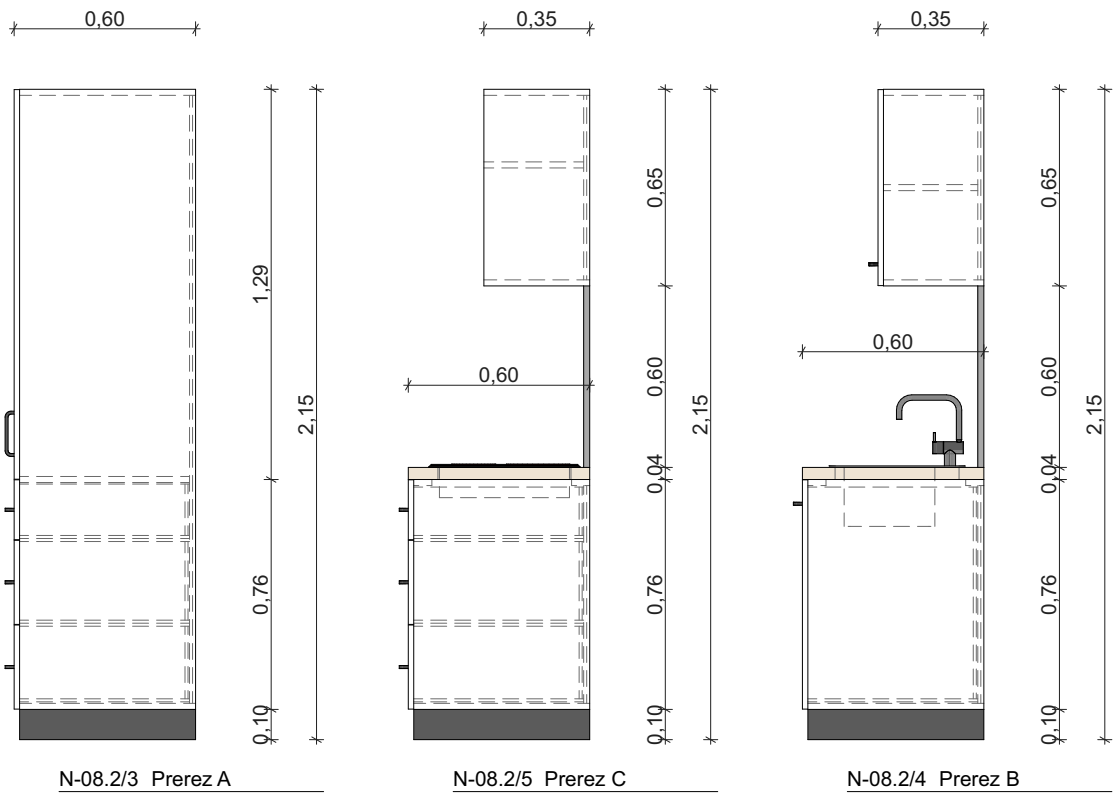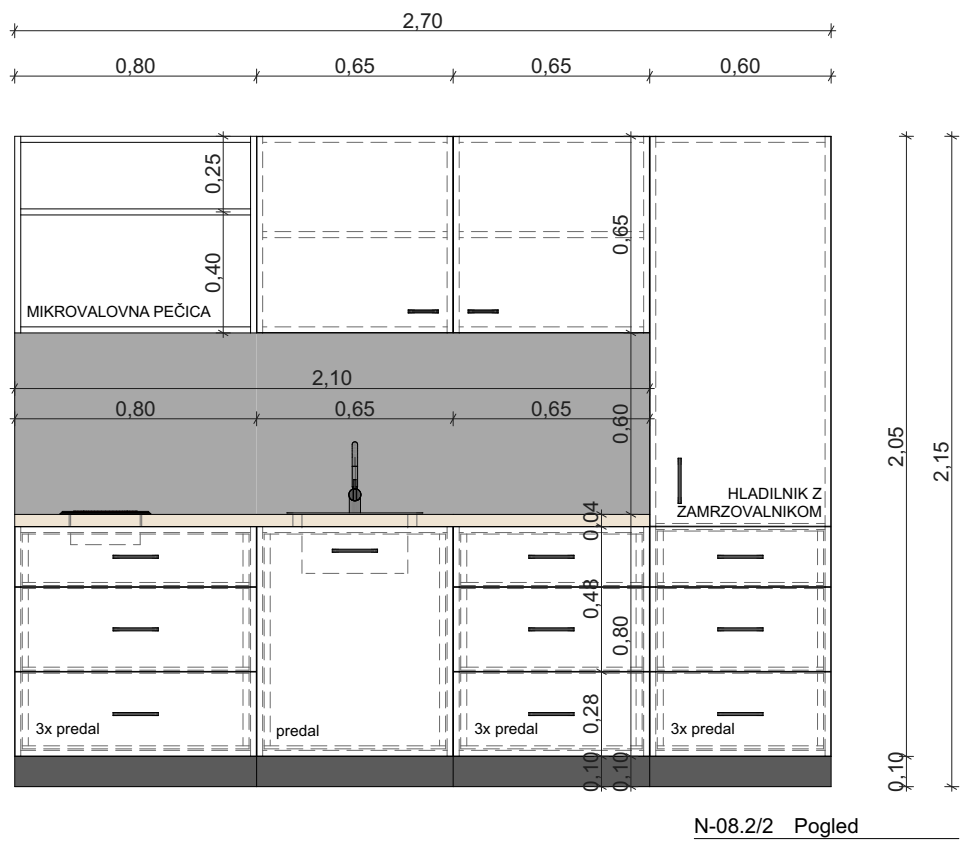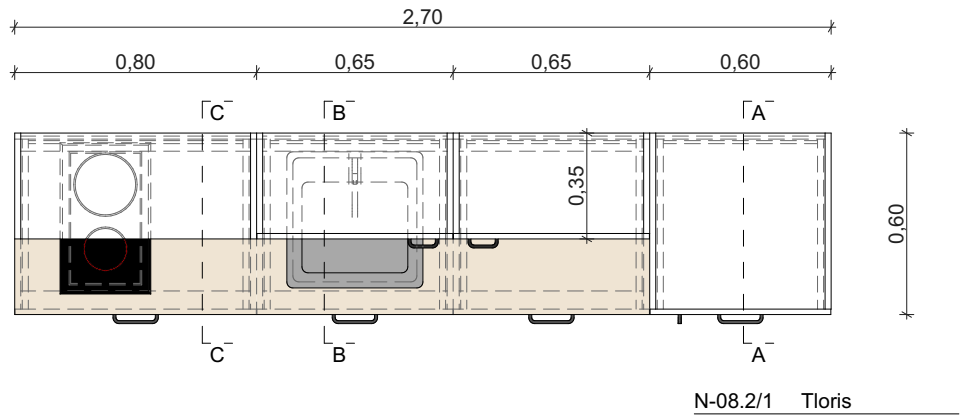


SKLOP N-08.2


ING-ARH, D.O.O.
| info@ing-arh.si | www.ing-arh.si




investitor:	Občina Radovljica, Gorenjska cesta 19, 4240 Radovljica		
objekt:	Nova gradnja razvojnega oddelka vrtca, športne igralnice in razvojne ambulante		
št. projekta:	67/2020		
vodja projekta:	Polona Čeh, univ.dipl.inž.arh.		
risal:	Medeja Tomaževič, univ.dipl.inž.gradb.		
načrt:	Načrt iz področja arhitekture		
faza:	PZI	merilo:	1:25
datum:	februar 2024	št. lista:	A.03.15

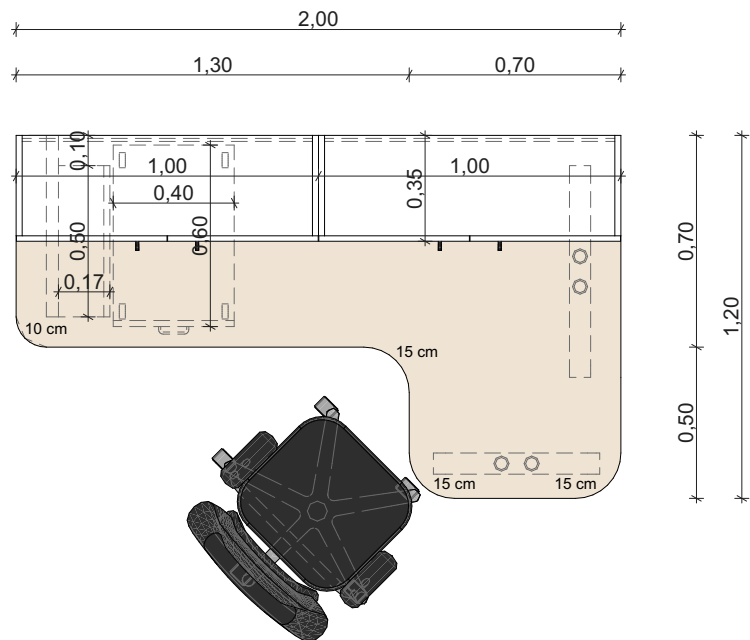


N-09.1/1 Tloris

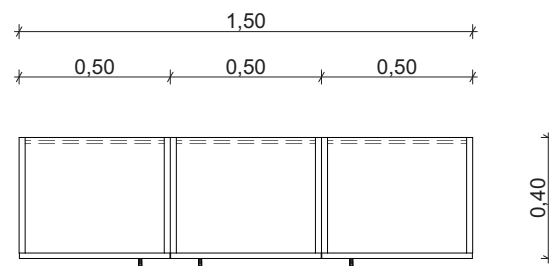


N-09.2/1 Tloris

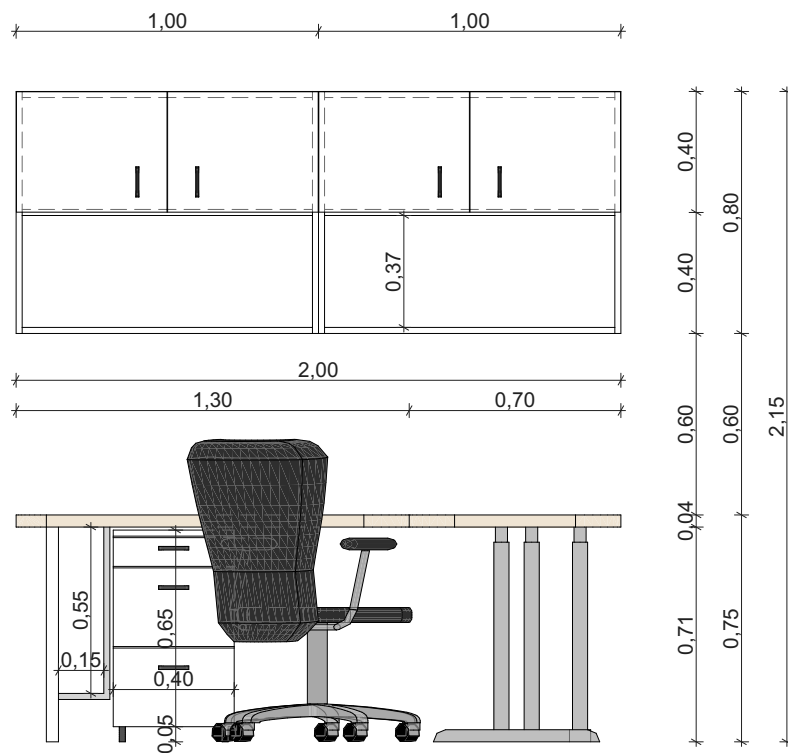


N-09.1/2 Pogled

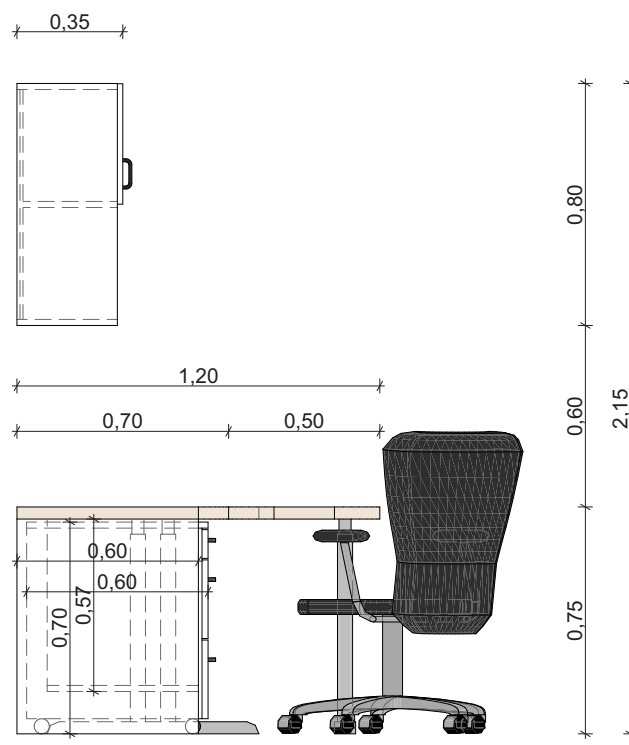


N-09.1/3 Pogled

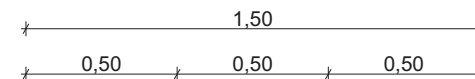

N-09.2/2 Pogled

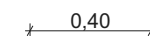

N-09.2/3 Pogled

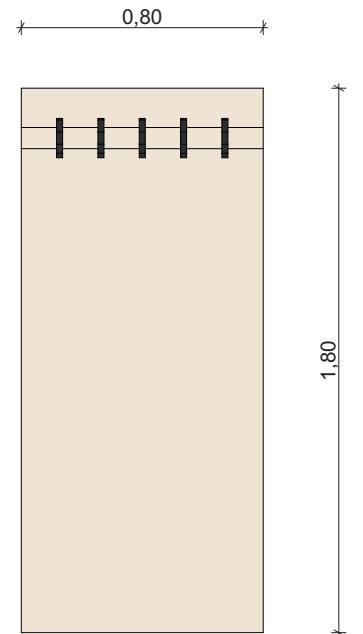







N-09.3 Pogled

SKLOP N-09.1 in N-09.2

ING-ARH, D.O.O.
| info@ing-arh.si | www.ing-arh.si



investitor:	Občina Radovljica, Gorenjska cesta 19, 4240 Radovljica		
objekt:	Nova gradnja razvojnega oddelka vrtca, športne igralnice in razvojne ambulante		
št. projekta:	67/2020		
vodja projekta:	Polona Čeh, univ.dipl.inž.arh.		
risal:	Medeja Tomažević, univ.dipl.inž.gradb.		
načrt:	Načrt iz področja arhitekture		
faza:	PZI	merilo:	1:25
datum:	februar 2024	št. lista:	A.03.16

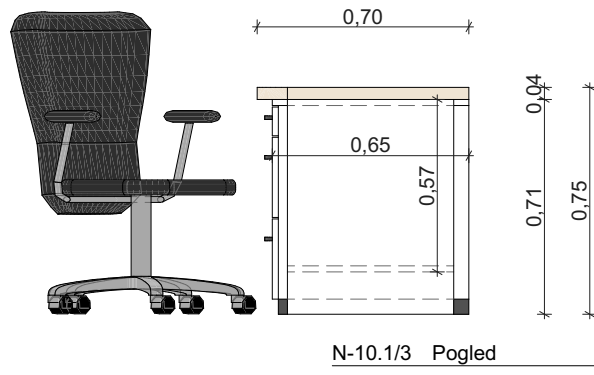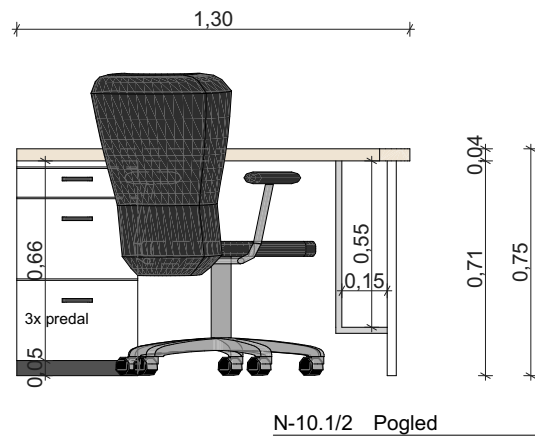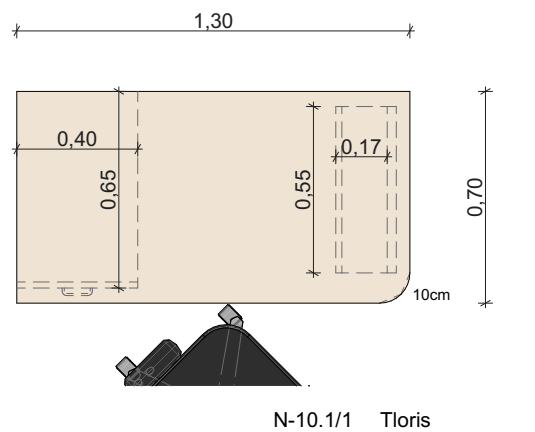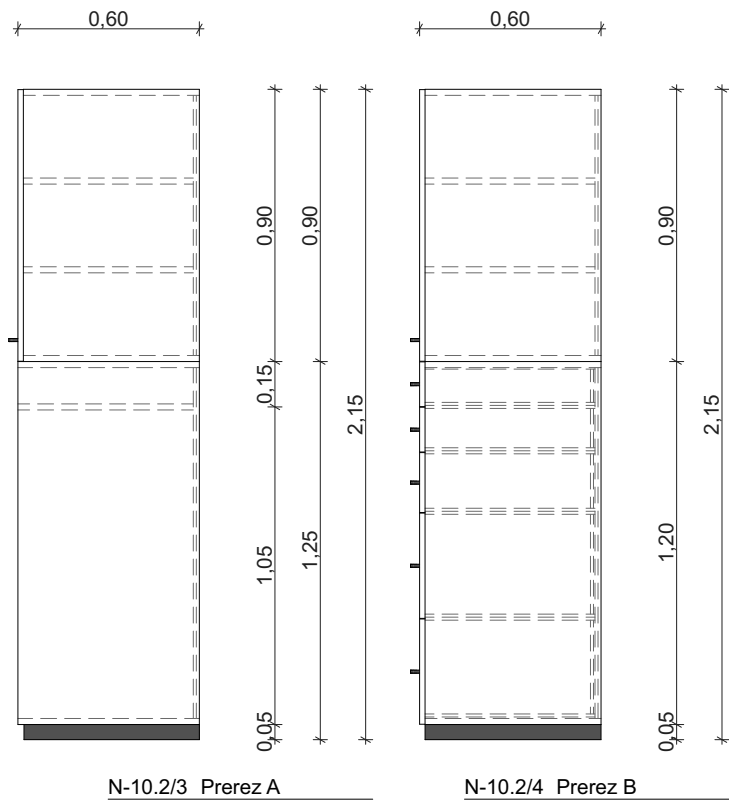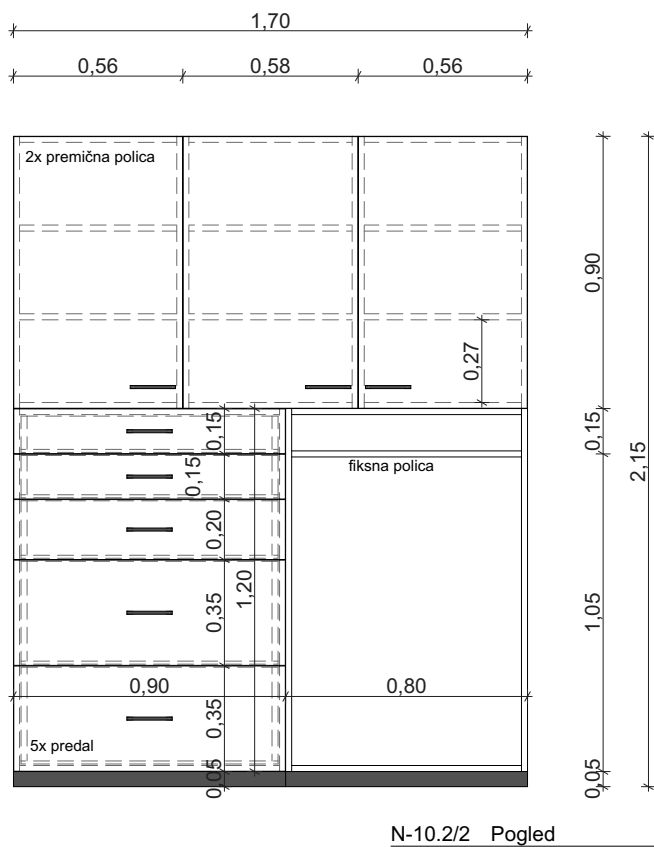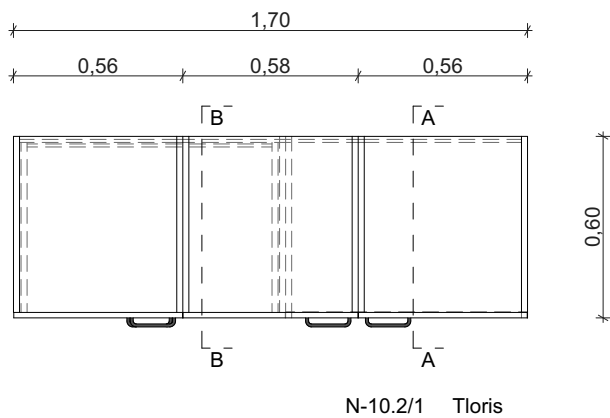


SKLOP N-10.1 in N-10.2

ING-ARH, D.O.O.
| info@ing-arh.si | www.ing-arh.si



investitor:	Občina Radovljica, Gorenjska cesta 19, 4240 Radovljica		
objekt:	Nova gradnja razvojnega oddelka vrtca, športne igralnice in razvojne ambulante		
št. projekta:	67/2020		
vodja projekta:	Polona Čeh, univ.dipl.inž.arh.		
risal:	Medeja Tomaževič, univ.dipl.inž.gradb.		
načrt:	Načrt iz področja arhitekture		
faza:	PZI	merilo:	1:25
datum:	februar 2024	št. lista:	A.03.17


0,60

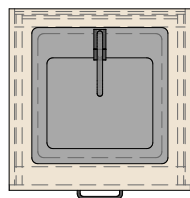

0,60

N-10.3/1 Tloris

0,60

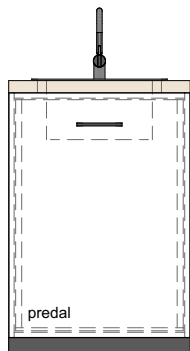


0,04

0,81

0,90

N-10.3/2 Pogled


0,60

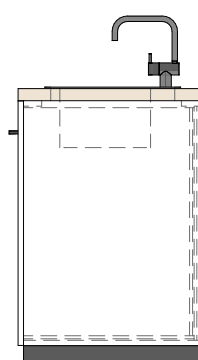


0,90

N-10.3/3 Pogled

DROG

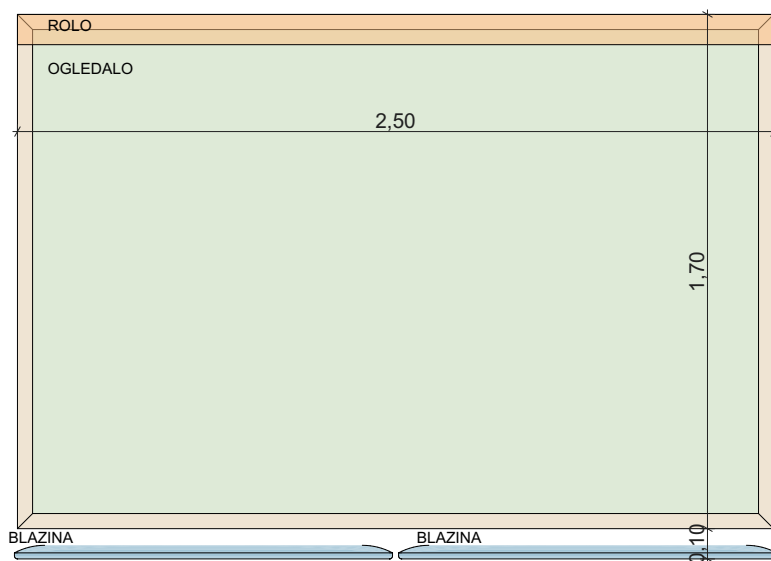

N-10.4 Pogled

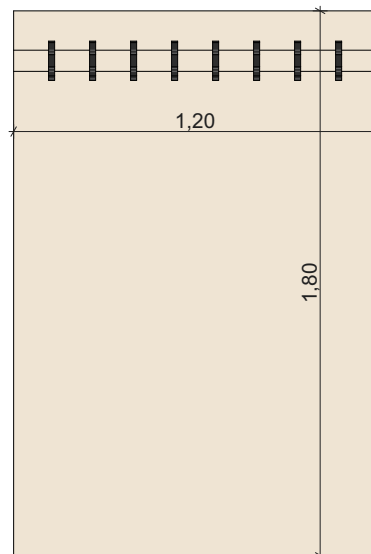

N-11.2 Pogled

SKLOP N-10.3, N-10.4 in N-11.2

ING-ARH, D.O.O.

| info@ing-arh.si | www.ing-arh.si



investitor: Občina Radovljica, Gorenjska cesta 19, 4240 Radovljica

objekt: Nova gradnja razvojnega oddelka vrtca, športne igralnice in razvojne ambulante

št. projekta: 67/2020

vodja projekta: Polona Čeh, univ.dipl.inž.arh.

risal: Medeja Tomaževič, univ.dipl.inž.gradb.



načrt: Načrt iz področja arhitekture

faza: PZI

merilo: 1:25

datum: februar 2024

št. lista: A.03.18

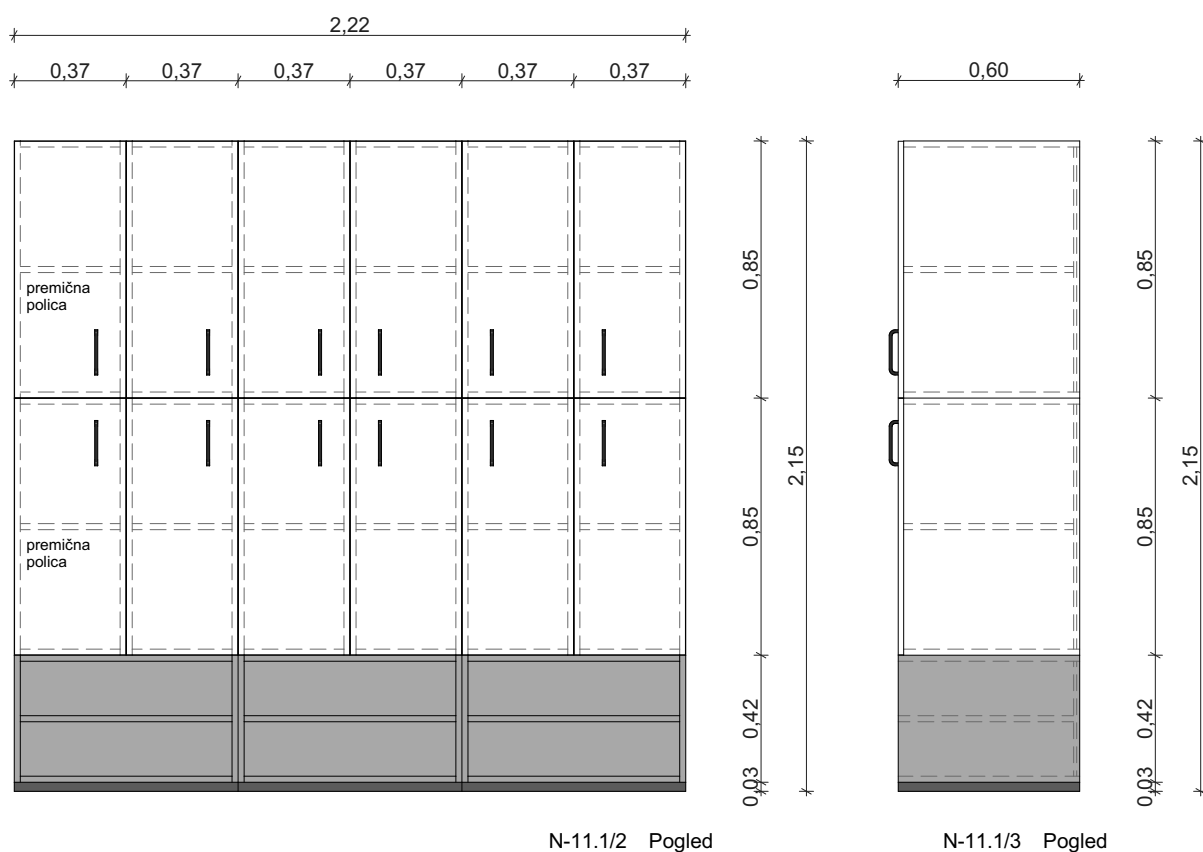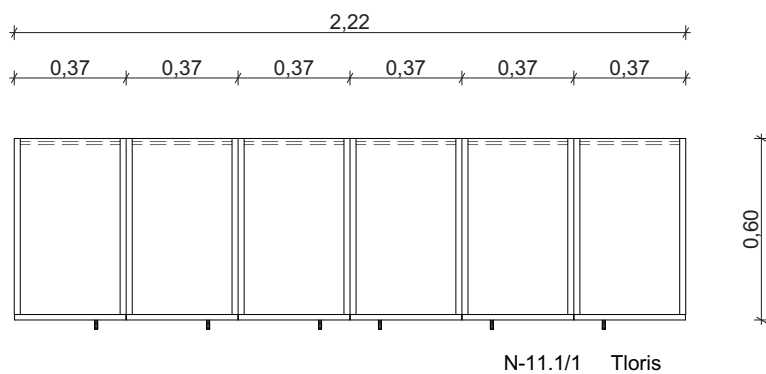

SKLOP N-11.1

ING-ARH, D.O.O.

info@ing-arh.si | www.ing-arh.si



investitor: **Občina Radovljica, Gorenjska cesta 19, 4240 Radovljica**

objekt: **Nova gradnja razvojnega oddelka vrtca, športne igralnice in razvojne ambulate**

št. projekta: **67/2020**

vodja projekta: **Polona Čeh, univ.dipl.inž.arh.**

risal: **Medeja Tomaževič, univ.dipl.inž.gradb.**

načrt: **Načrt iz področja arhitekture**

faza: **PZI**

merilo: **1:25**

datum: **februar 2024**

št. lista: **A.03.19**