




PREČNI PREREZ (A - A) V OSI PODPORE m 1:50

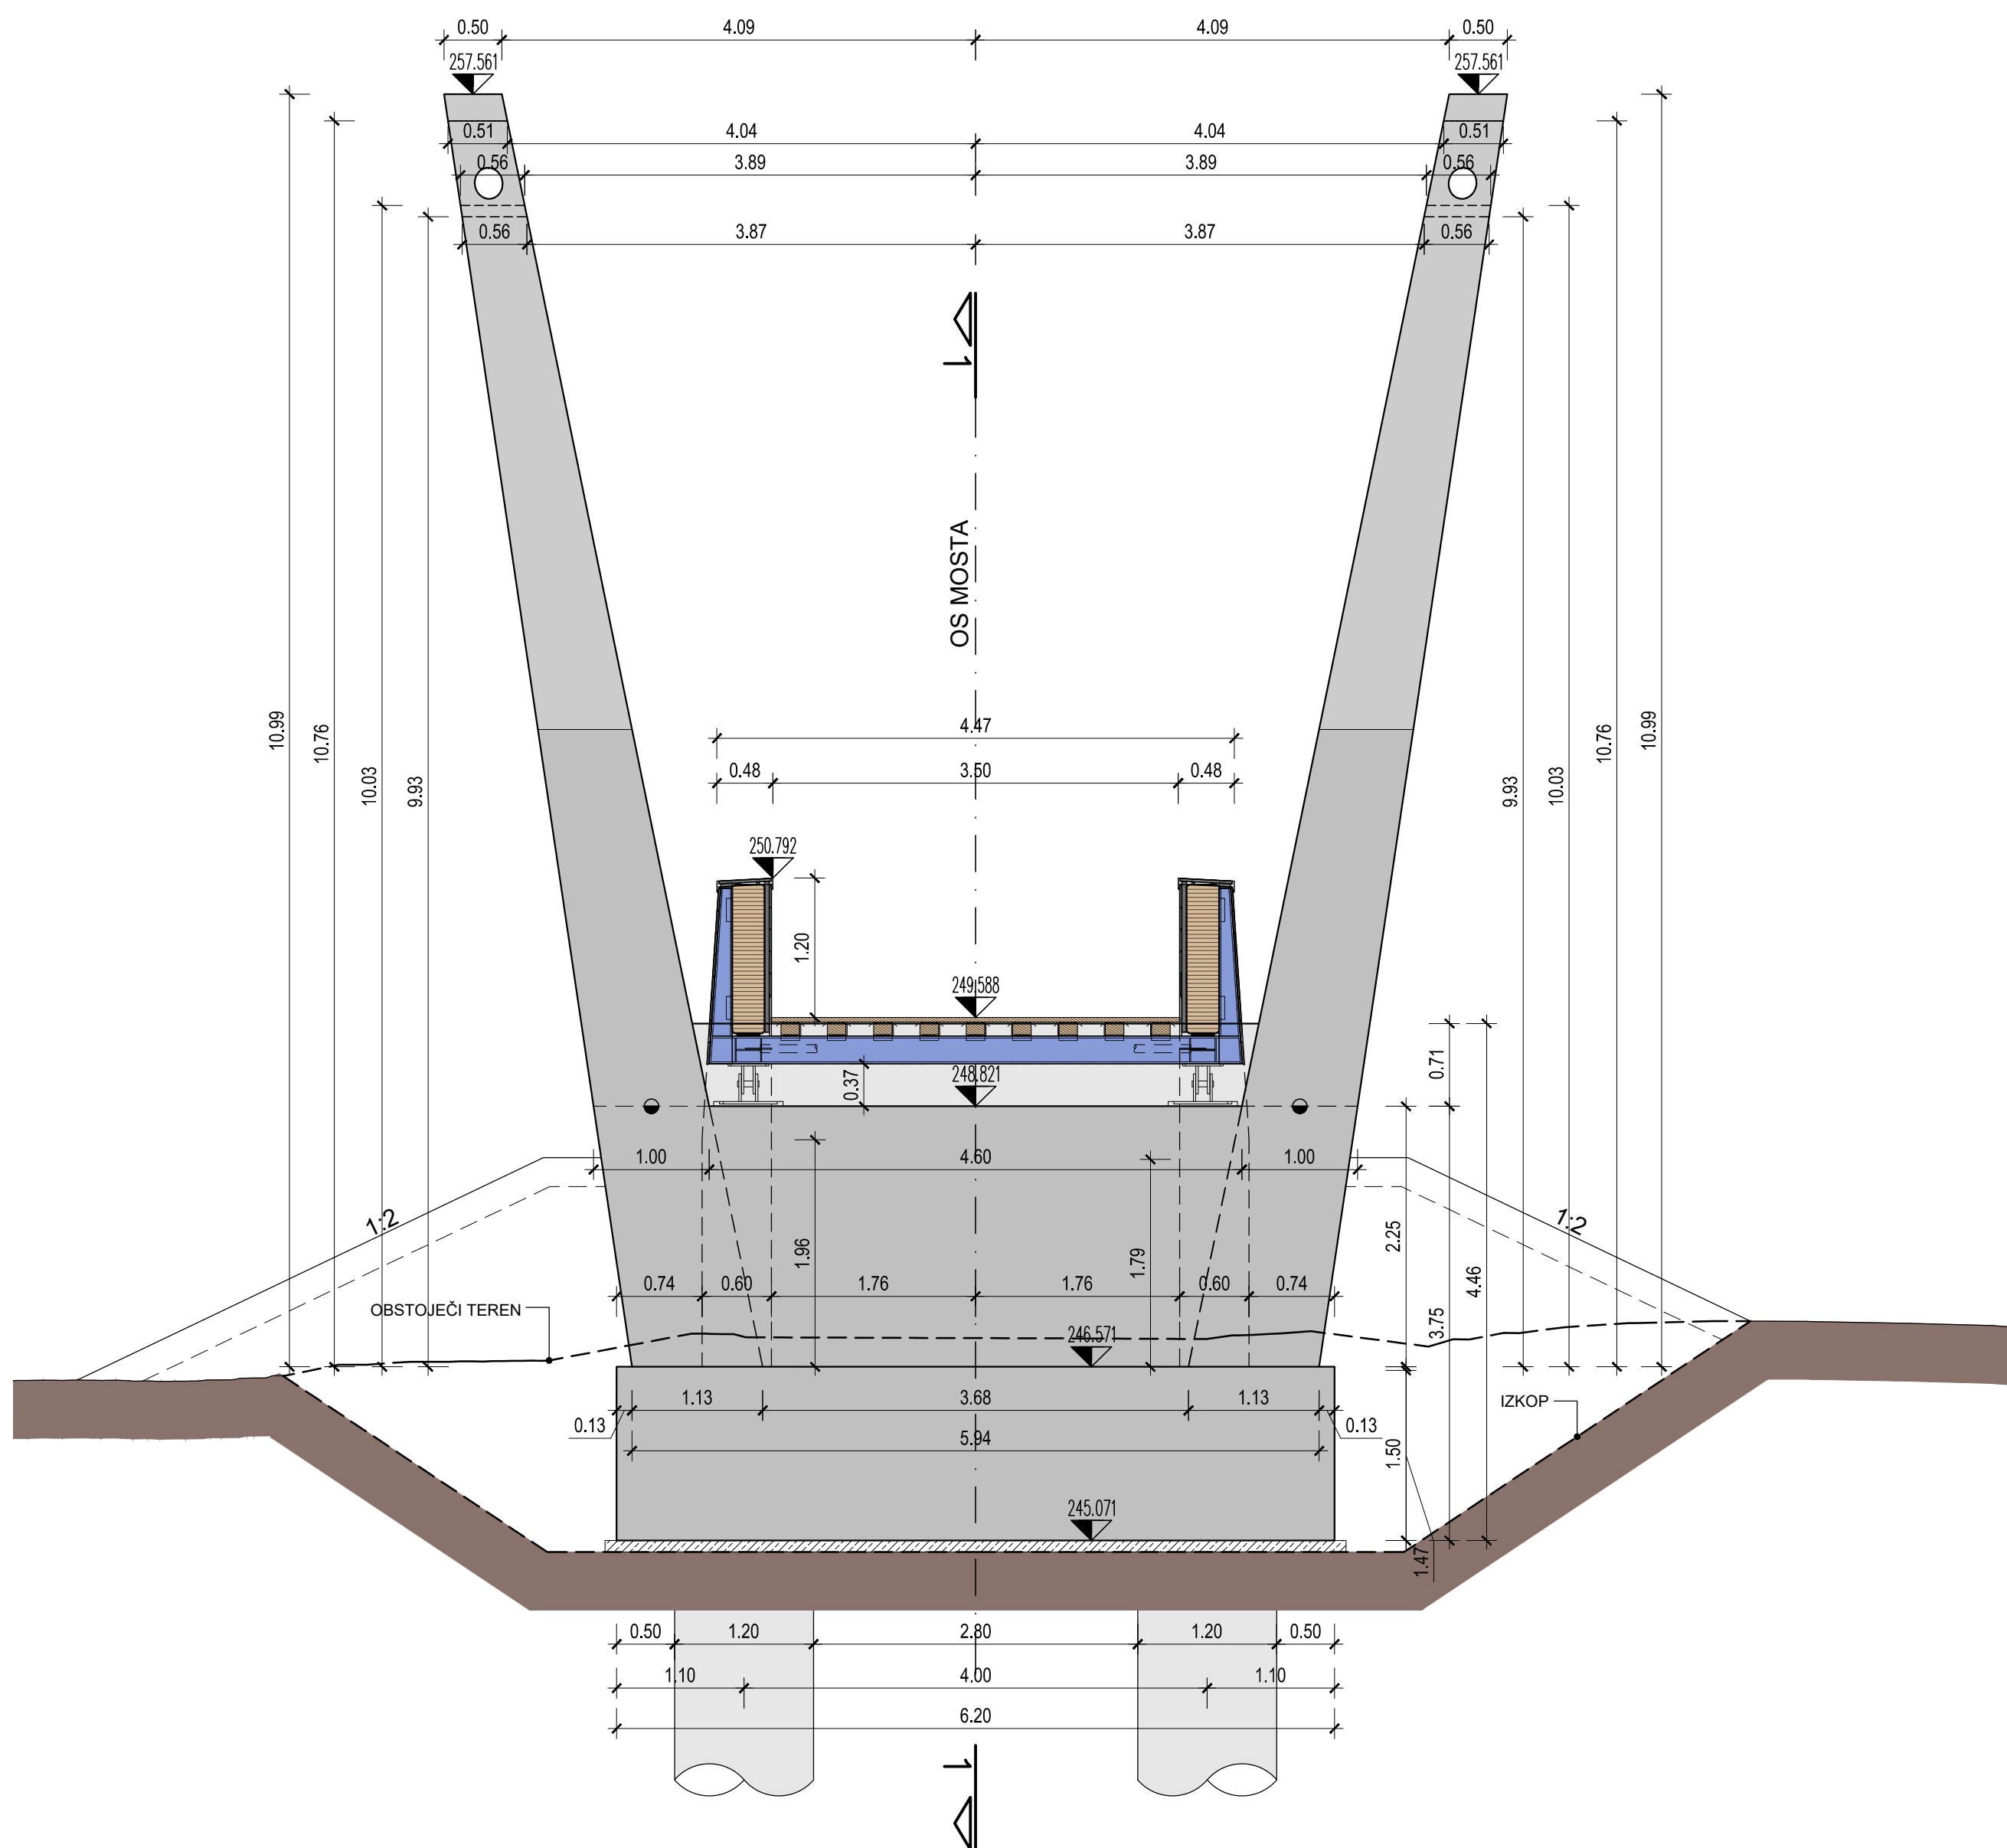

DETAJL VGRADNJE NEPOMIČNEGA JEKLENEGA LEŽIŠČA m 1:10
VZDOLŽNI PREREZ

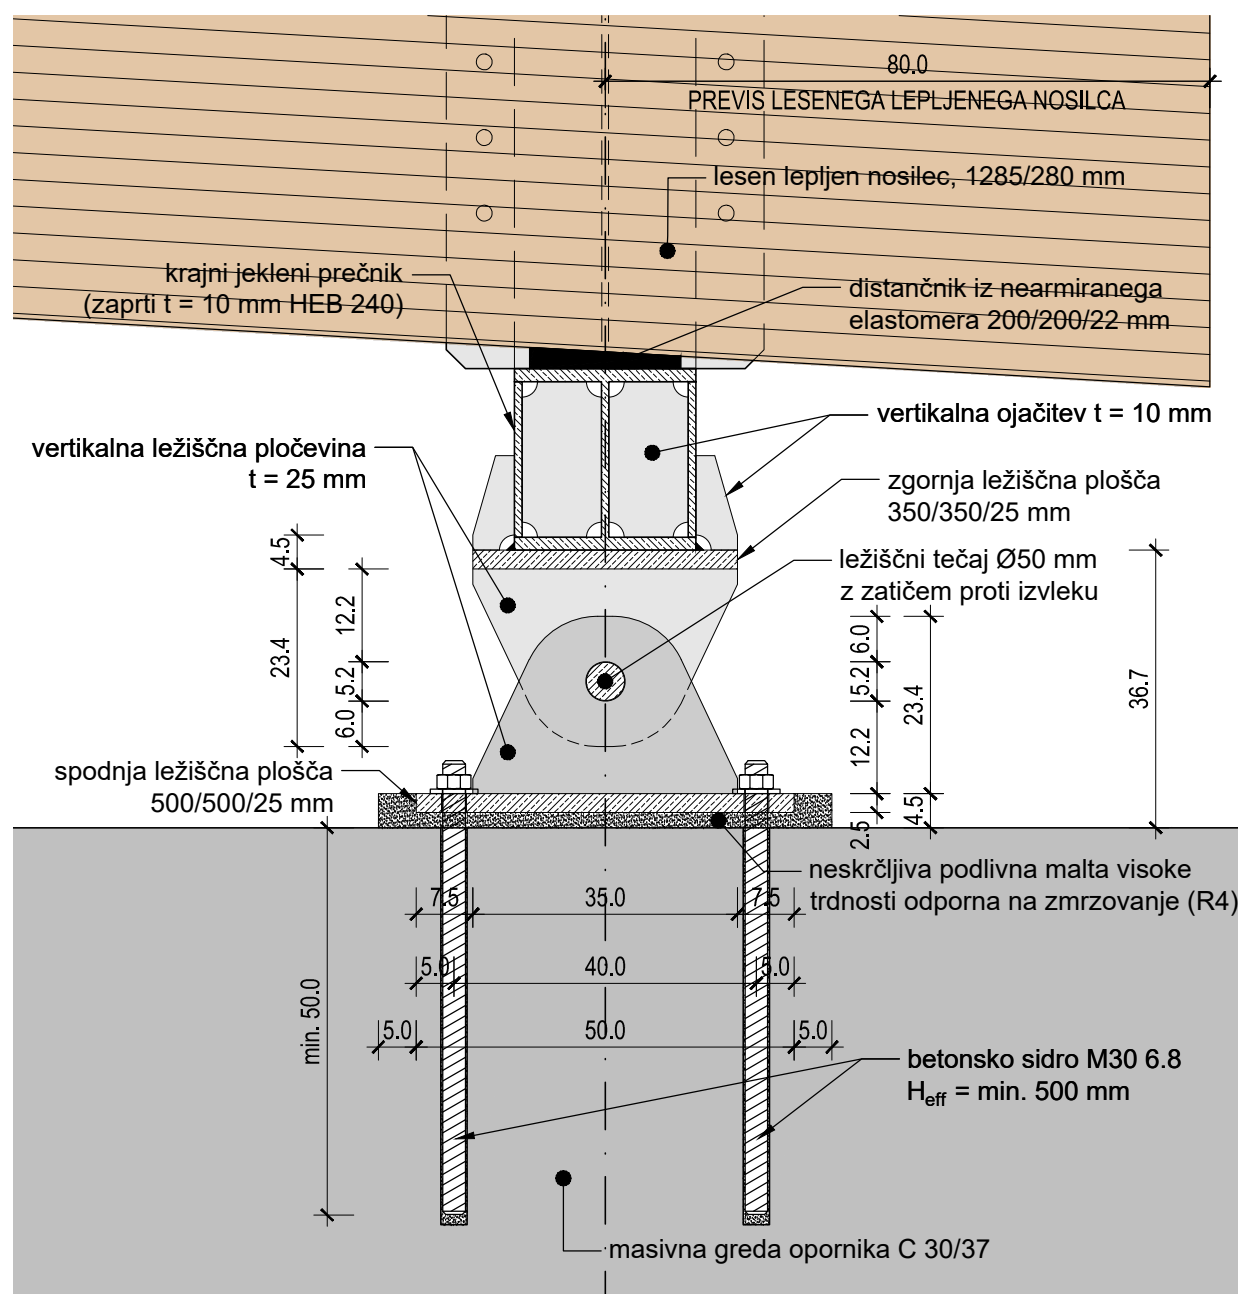


PREČNI PREREZ

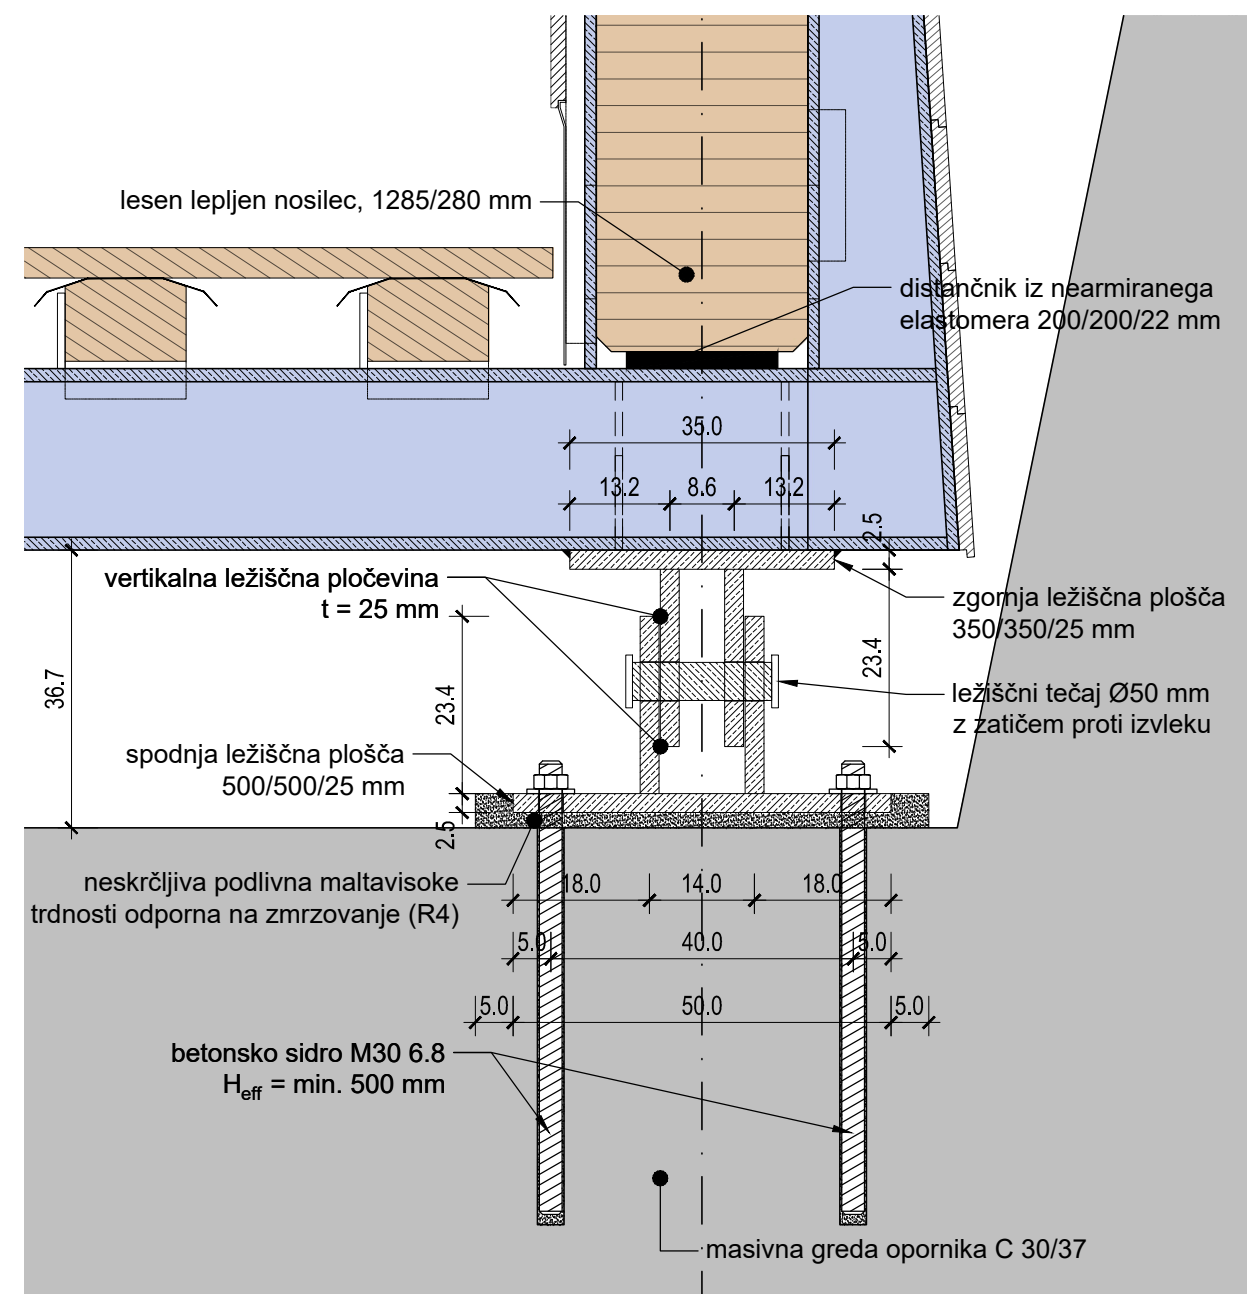


DETAJL NEPOMIČNEGA JEKLENEGA LEŽIŠČA m 1:10


VERTIKALNA LEŽIŠČNA PLOČEVINA, t = 25 mm
(4 kosi)

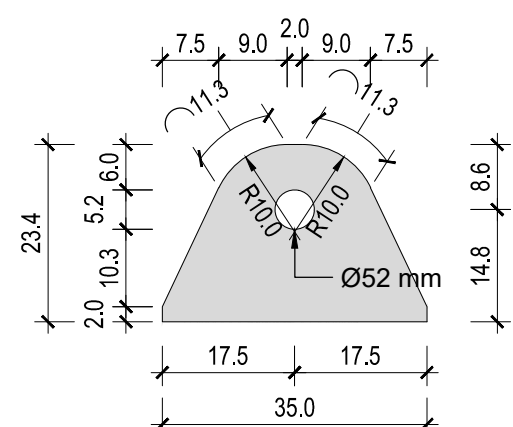


SPODNJA LEŽIŠČNA PLOŠČA, t = 25 mm
(1 kos)

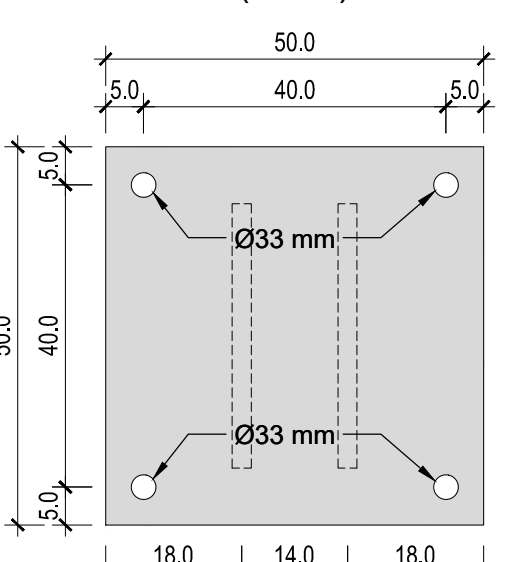

ZGORNJA LEŽIŠČNA PLOŠČA, t = 25 mm
(1 kos)

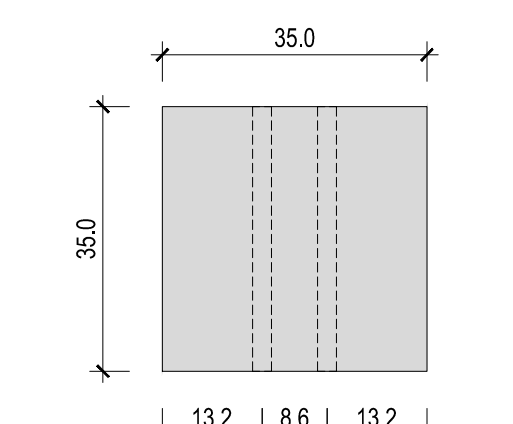


LEŽIŠČNI TEČAJ Ø50 mm
z zaščito proti izvleku
(1 kos)

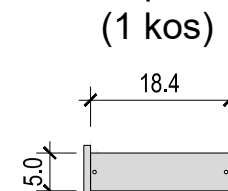

Opomba: Delavniško dokumentacijo izdelava izvajalec.

Vsi elementi jeklenega ležišča se izdelajo iz konstrukcijskega jekla S 355 J2 in zaščito z vročim cinkanjem v min. debelini 85 µm. Vsi zvarji polno prevarjeni čelni zvarji.


VZDOLŽNI PREREZ (1 - 1) V OSI MOSTA m 1:50

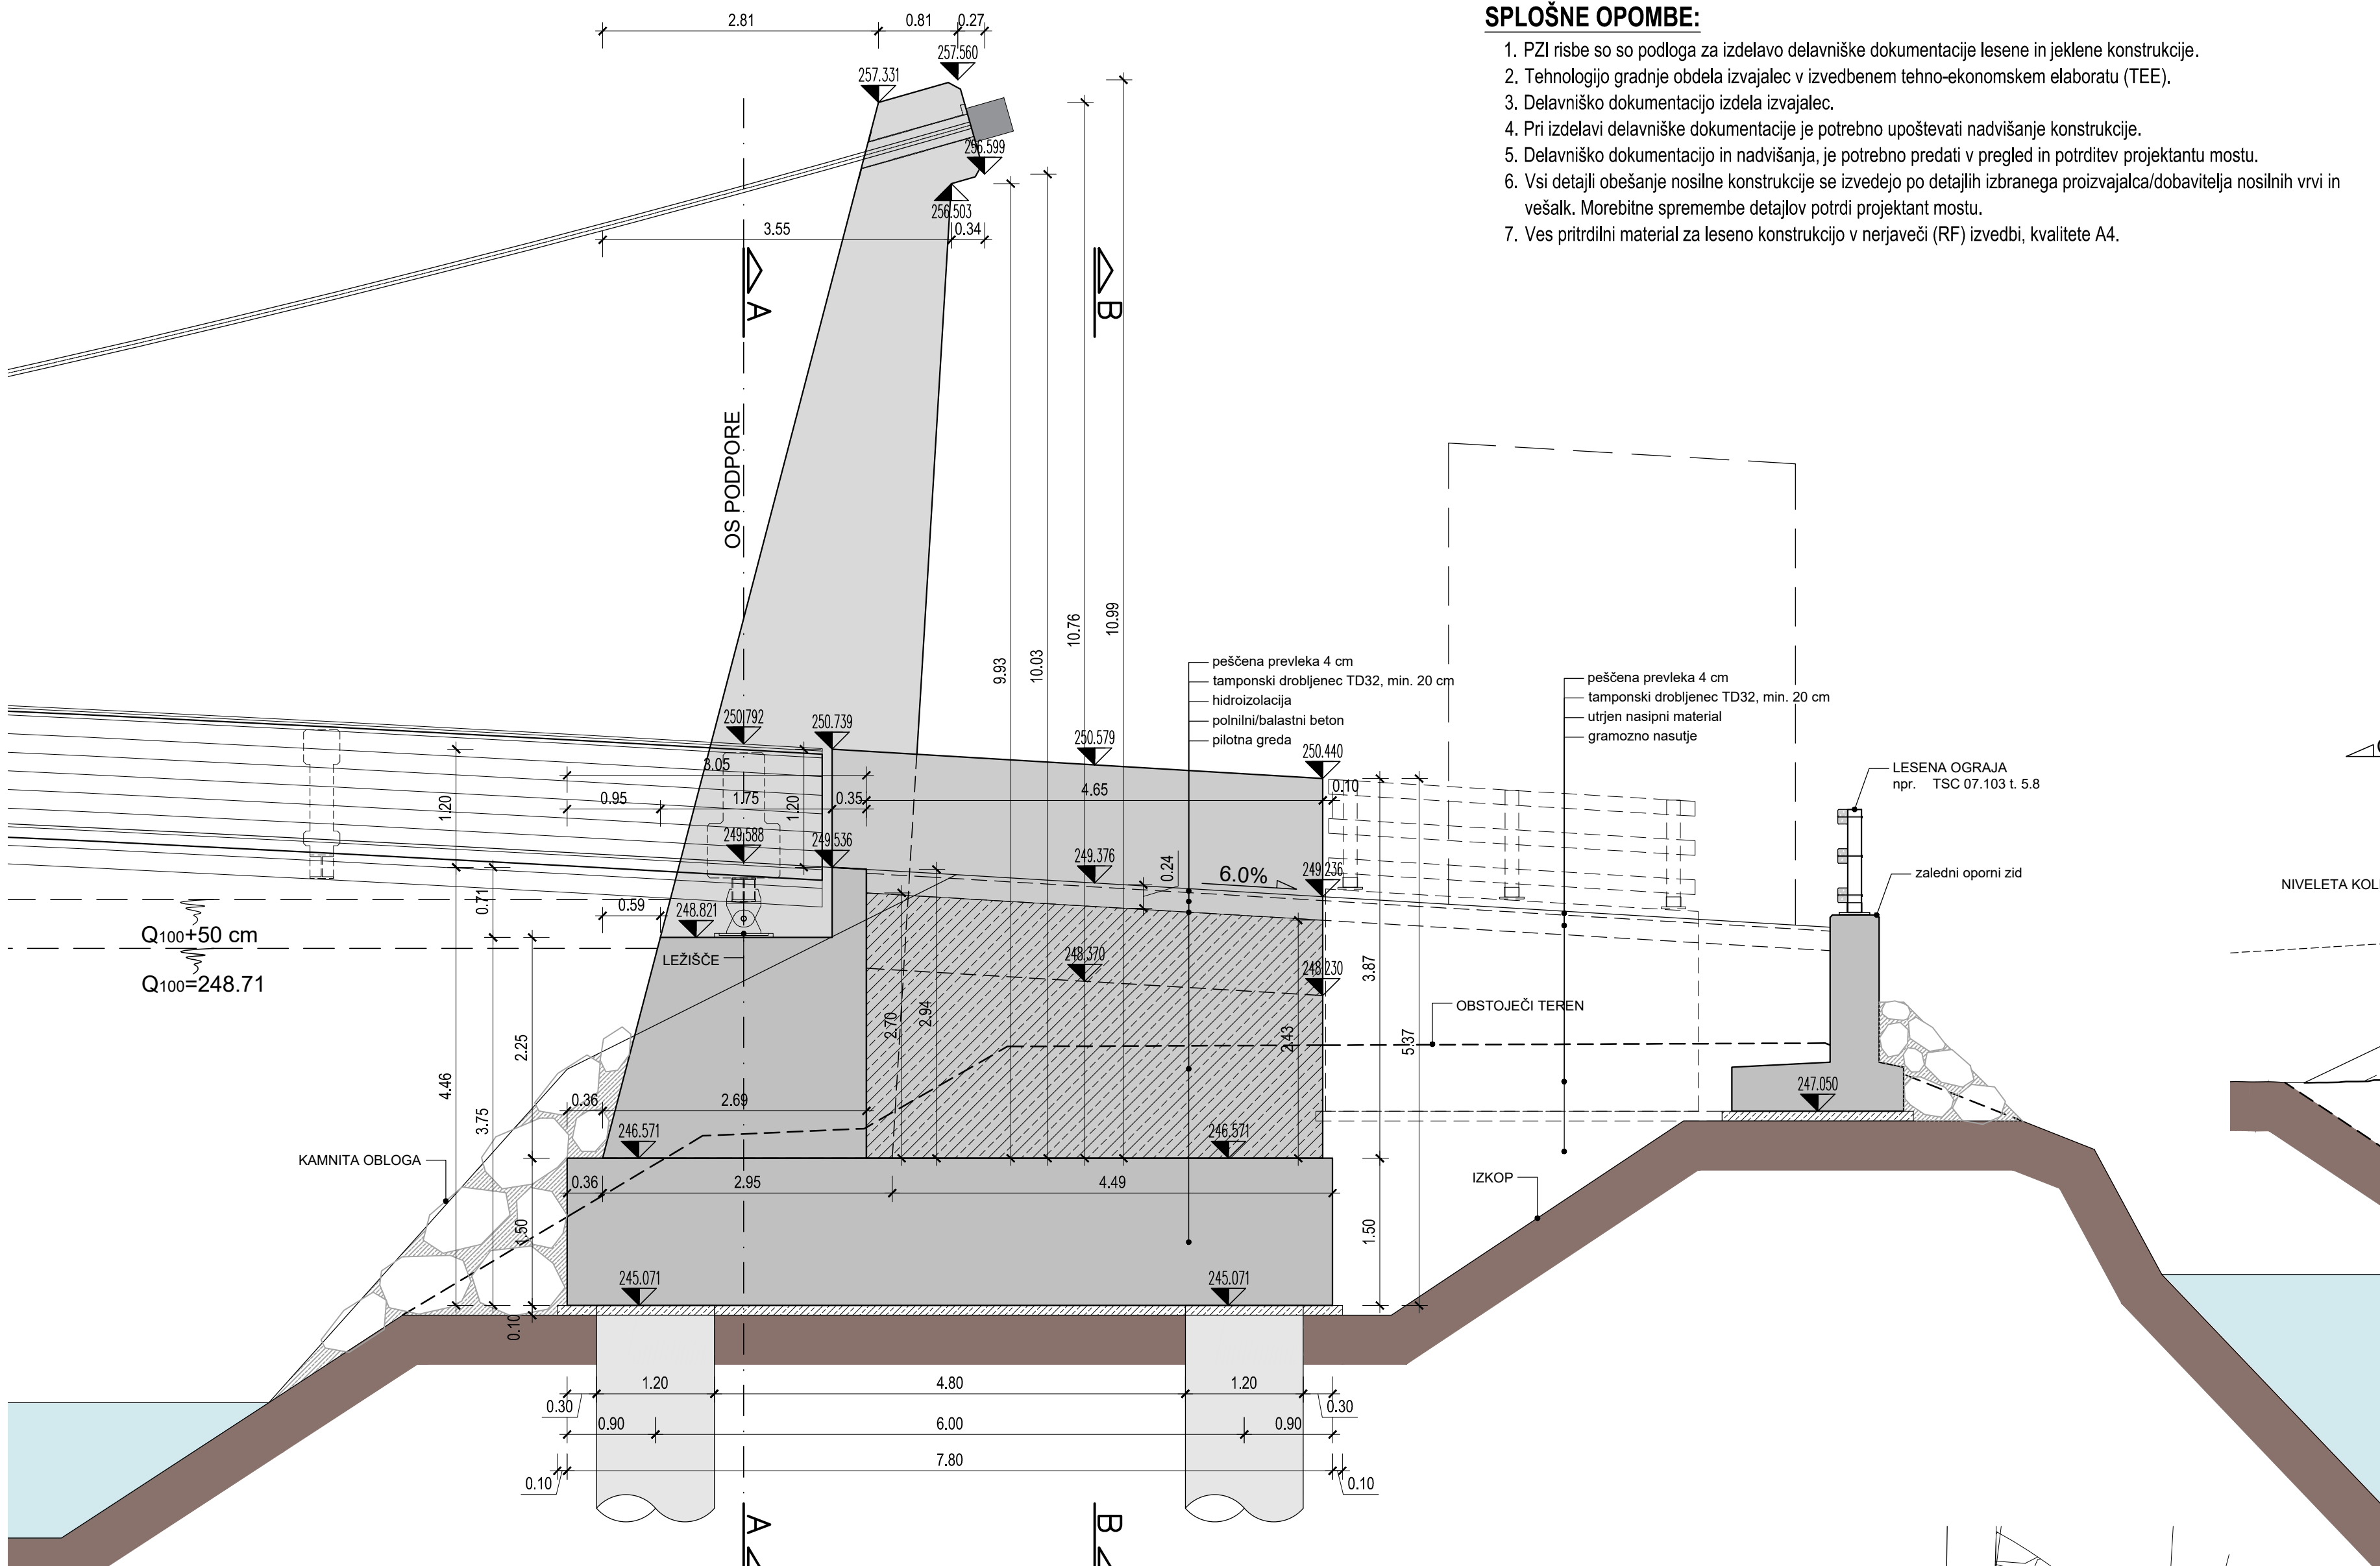


SPLOŠNE OPOMBE:

- PZI risbe so so podloga za izdelavo delavniške dokumentacije lesene in jeklene konstrukcije.
- Tehnološko gradnje obdeli izvajalec v izvedbenem tehnološkem elaboratu (TEE).
- Delavniško dokumentacijo izdelava izvajalec.
- Pri izdelavi delavniške dokumentacije je potrebno upoštevati nadvišanje konstrukcije.
- Delavniško dokumentacijo in nadvišanje, je potrebno predati v pregled in potrditev projektantu mostu.
- Vsi detajli obsejanja nosilne konstrukcije se izvedejo po detajlih izbranega proizvajalca/dobavitelja nosilnih vrvi in vešak.
- Ves pritrdilni material za leseno konstrukcijo v nerjavni (RF) izvedbi, kvalitete A4.


TLORIS m 1:50

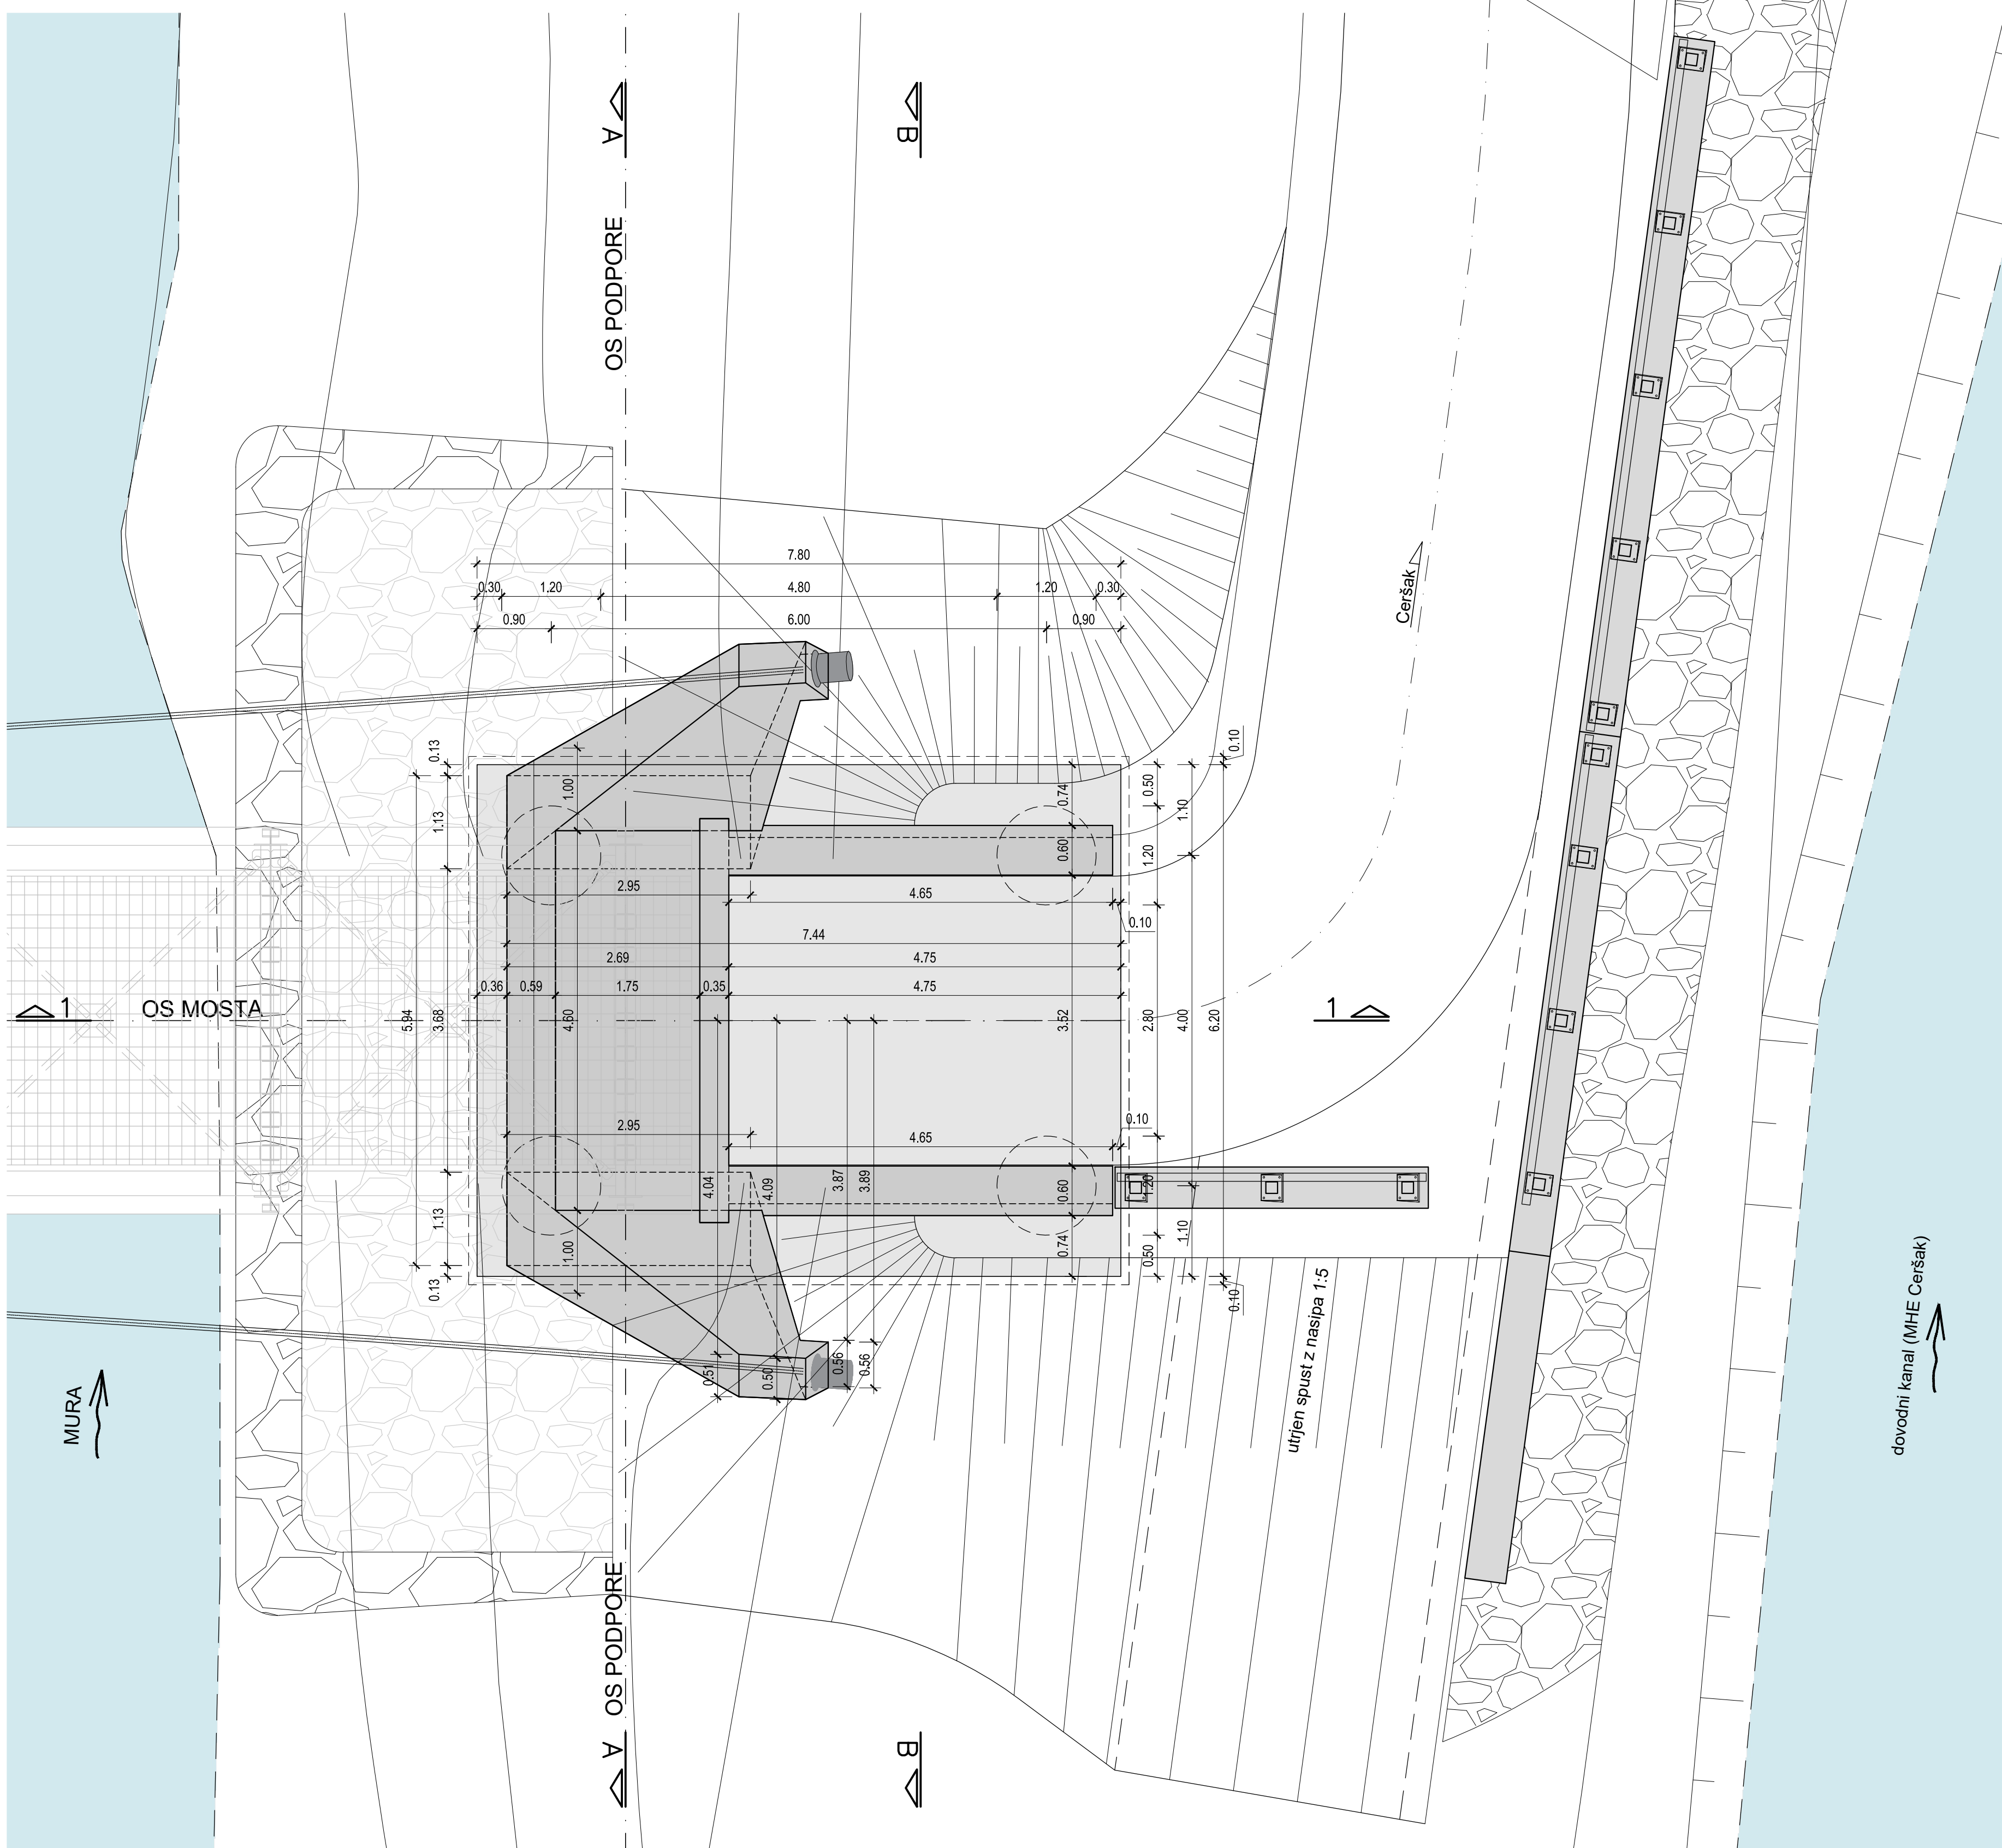


DETAJL DILATACIJSKEGA PREHODA m 1:10

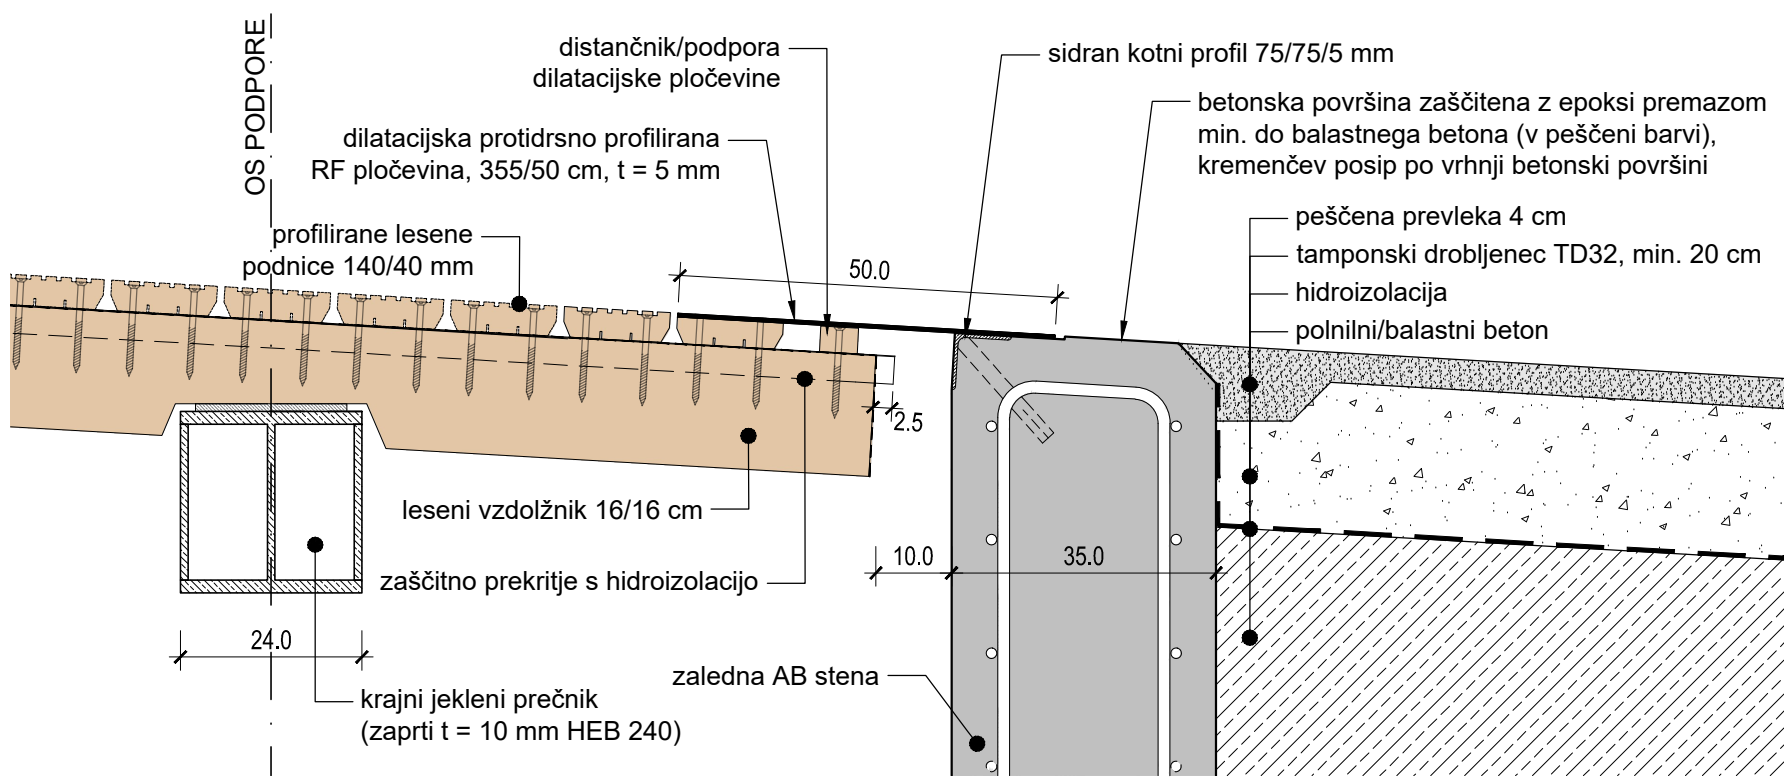

PREČNI PREREZ (A - A) V OSI PODPORE m 1:50

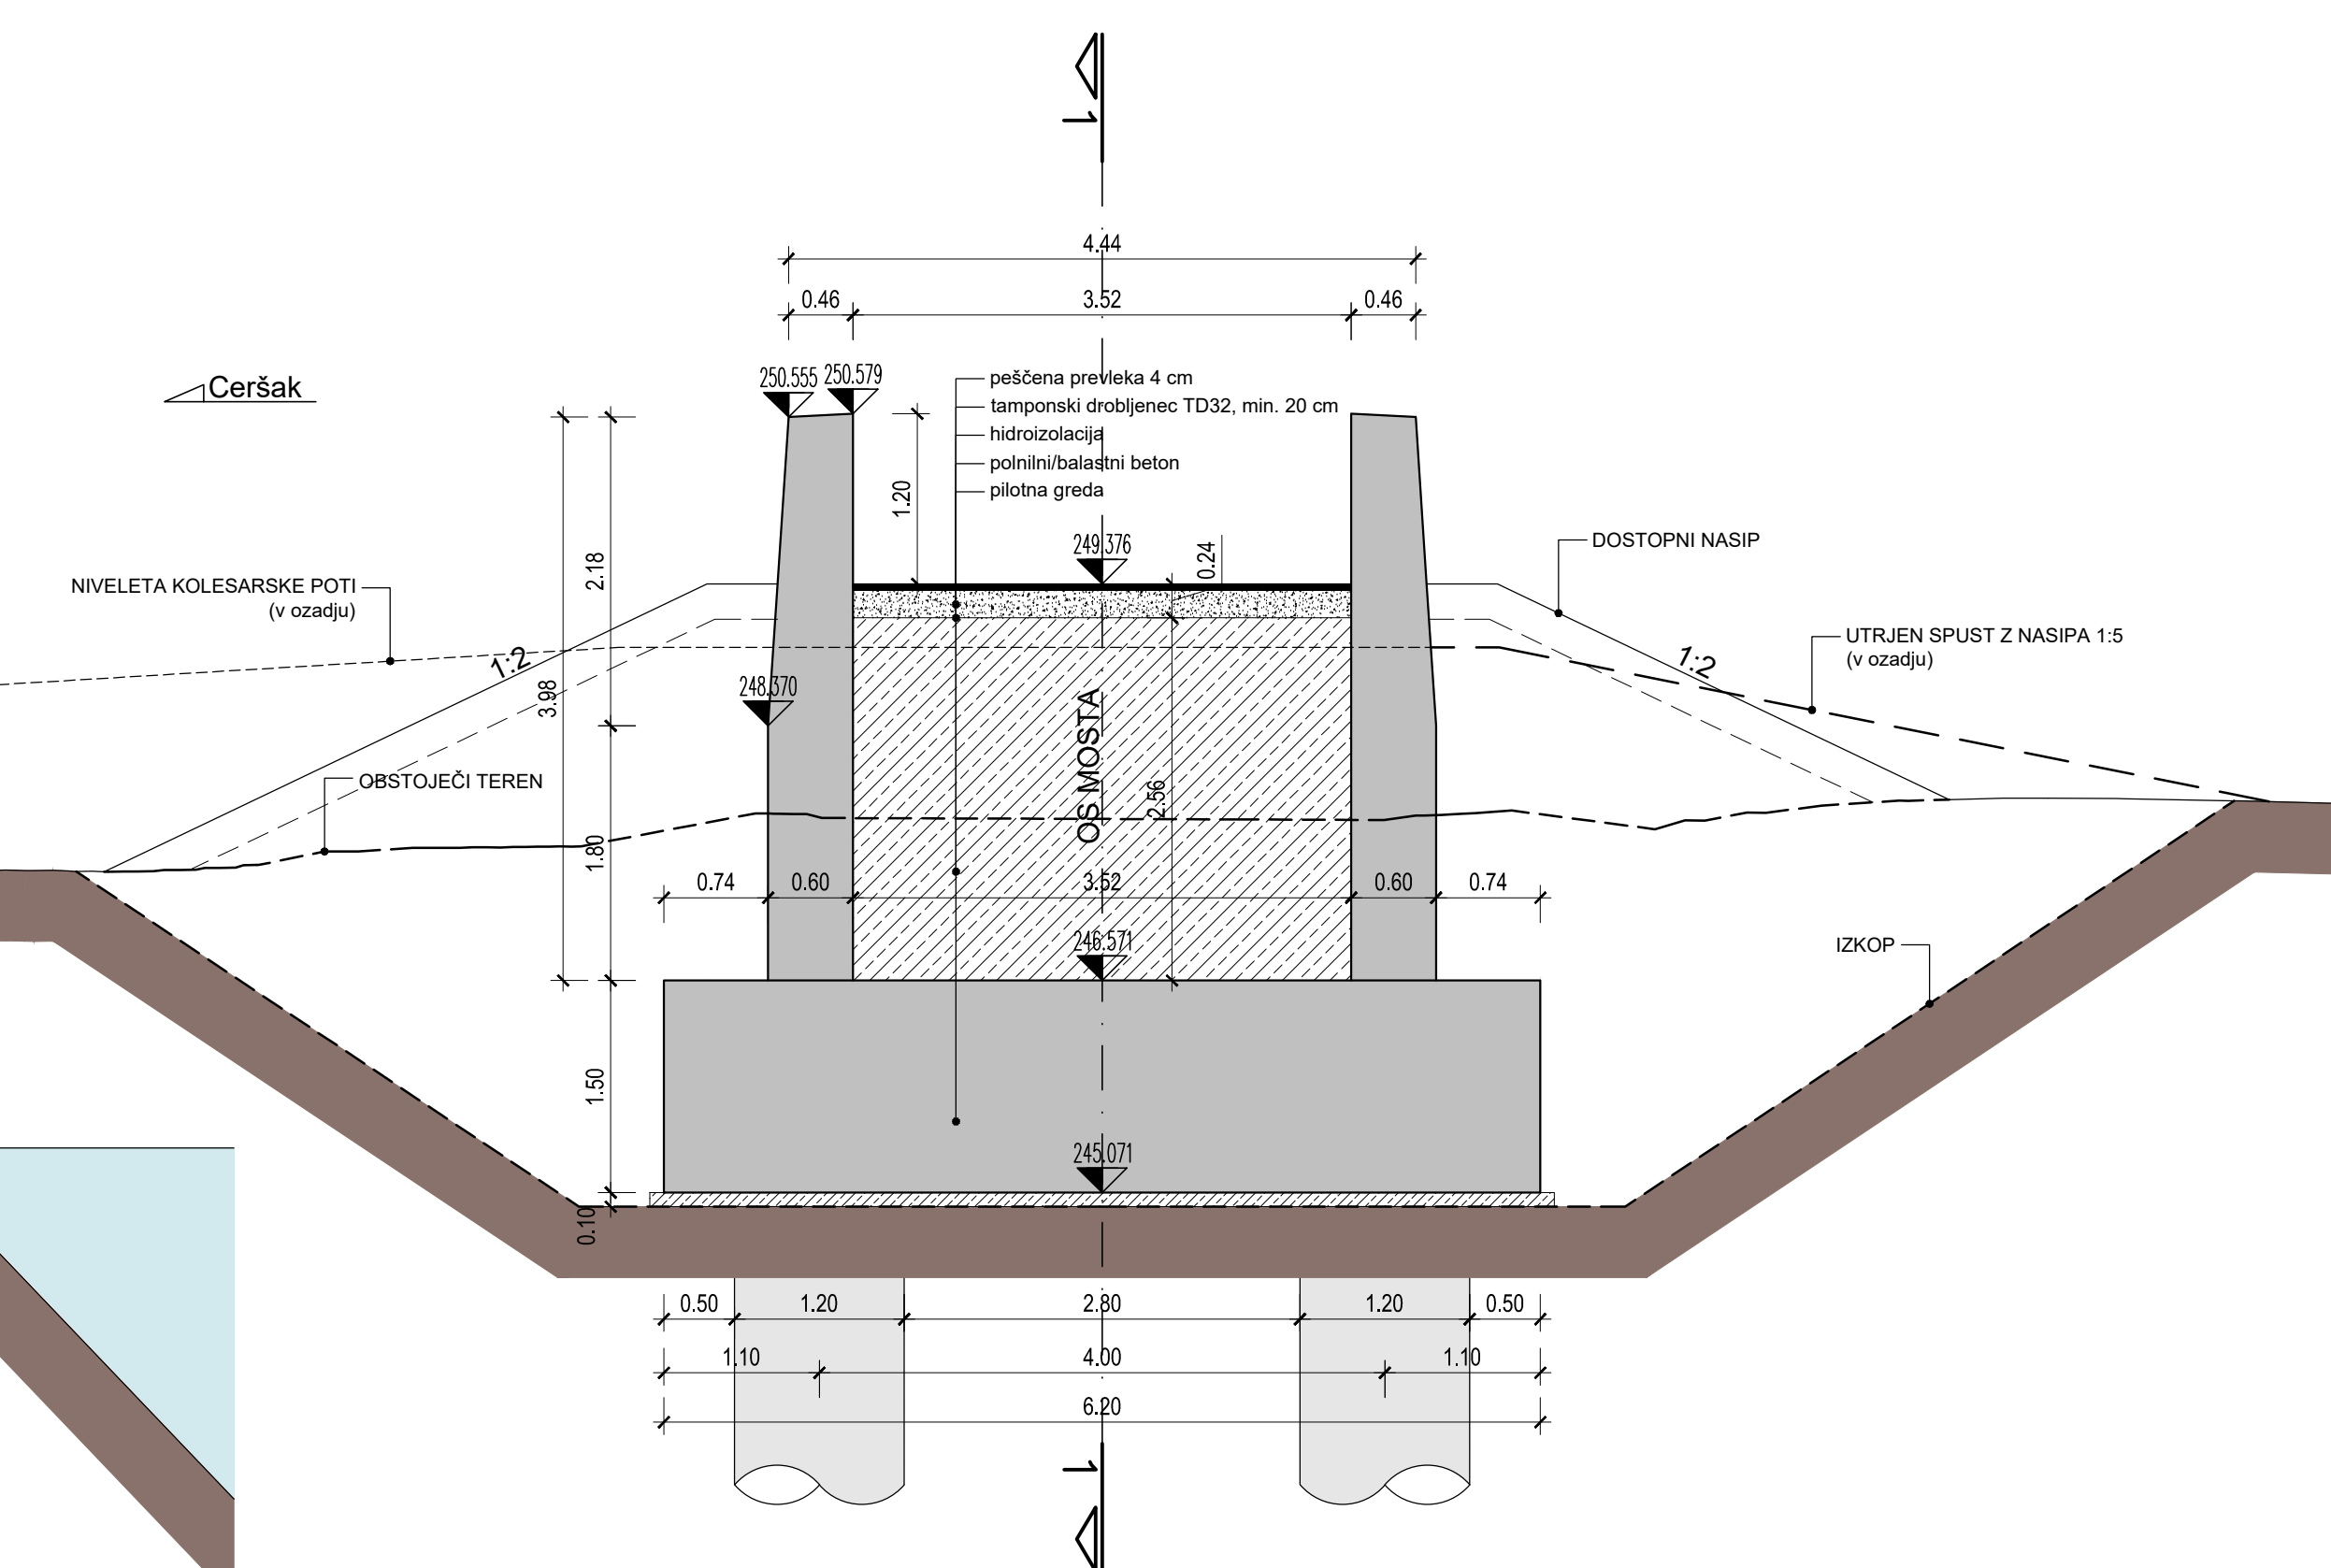

DETAJL SIDRIŠČA NOSILNE VRVI (POGLED 1 - 1) m 1:10

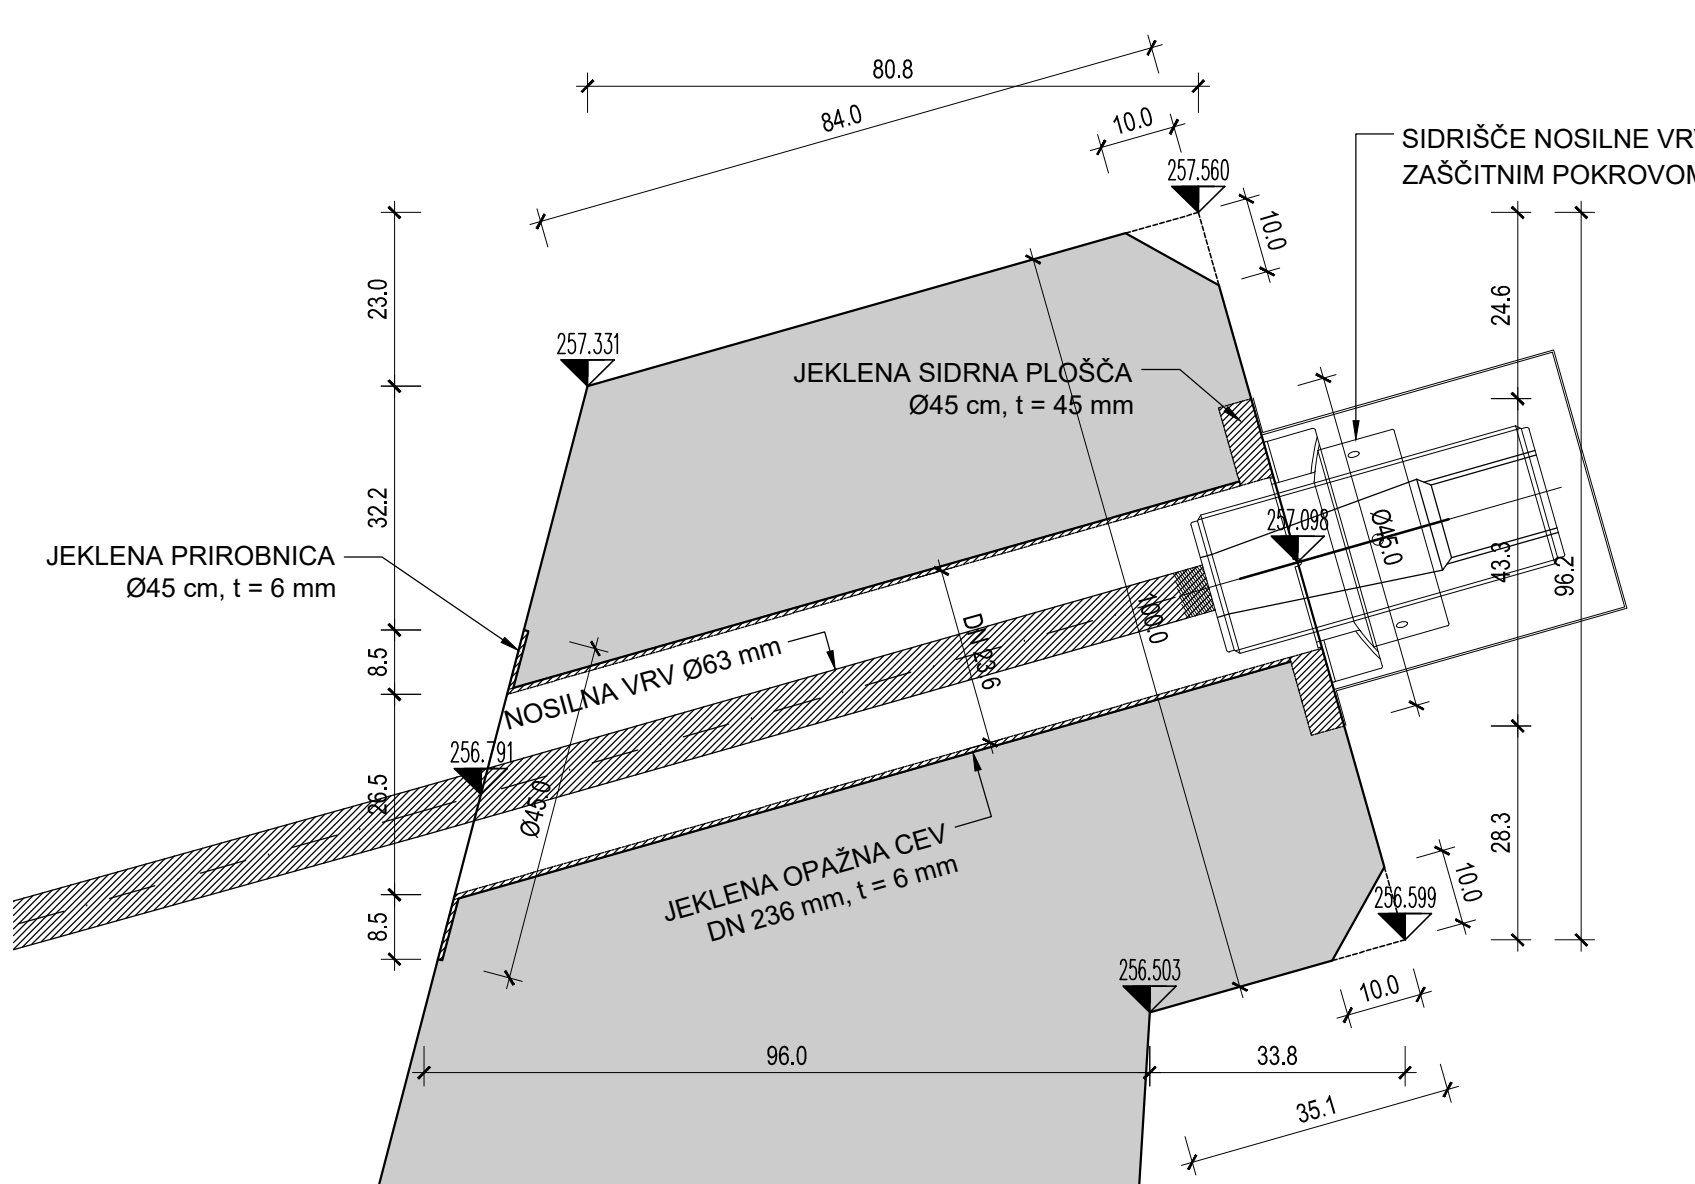

KVALITETA MATERIALOV:

BETON:

- podložni beton C 12/15, X0
- plati C 25/30, XA1 C1 0.2, Dmax=32, min. količina cementa 350 kg/m³
- plati C 25/30, XC2 C1 0.2, PV II, Dmax=32
- oporniki in kralji C 30/37, XC4XD1XF2 C1 0.2, PV II, Dmax=16, vidni beton VB 4
- plati C 40/50, XC4XD1XF2 C1 0.2, PV II, Dmax=16, vidni beton VB 4

Razpisi so posredni 3.0 x 3.0 cm.

ARMATURA:

ječko za armiranje SIST EN 10080: rebrasta armatura B 500 B

ZAŠČITNI SLOJI BETONA:

plati 5.0 cm, plati C 25/30, XC4XD1XF2 C1 0.2, PV II, Dmax=16, vidni beton VB 4

LESENE KONSTRUKCIJE:

- leseni nosilni noski BH = 280/1285 mm, GL 28h

- vzdržni nosilni krovi konstrukcije BH = 180/160 mm, C 30

- profilirane prečne deske pohodne površine, Accoya BH = 140/40 mm

NOSILNE VRVI IN KONSTRUKCIJSKO JEKLO:

- nosilne vrvi iz neličnega jekla visoke kvalitete $f_{tk} = 1570 \text{ N/mm}^2$, polno zaprte (zaščitene) vrvi s pohitrom in dvojno antikorozijsko zaščito (Galfan)

- konstrukcija jekla S 355 J2, zaščiten z vročim cinkanjem v debelini min. 85 µm

- natezne palice (vešaki) iz konstrukcijskega jekla S 460N

b		Obstoječi stan	
a		Obstoječi stan	
c		Obstoječi stan	
d		Obstoječi stan	
e		Obstoječi stan	
mn		Obstoječi stan	
mo		Obstoječi stan	
mp		Obstoječi stan	
