




A

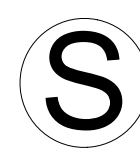

TLORIS - NOSILNA KONSTRUKCIJE, m 1:25

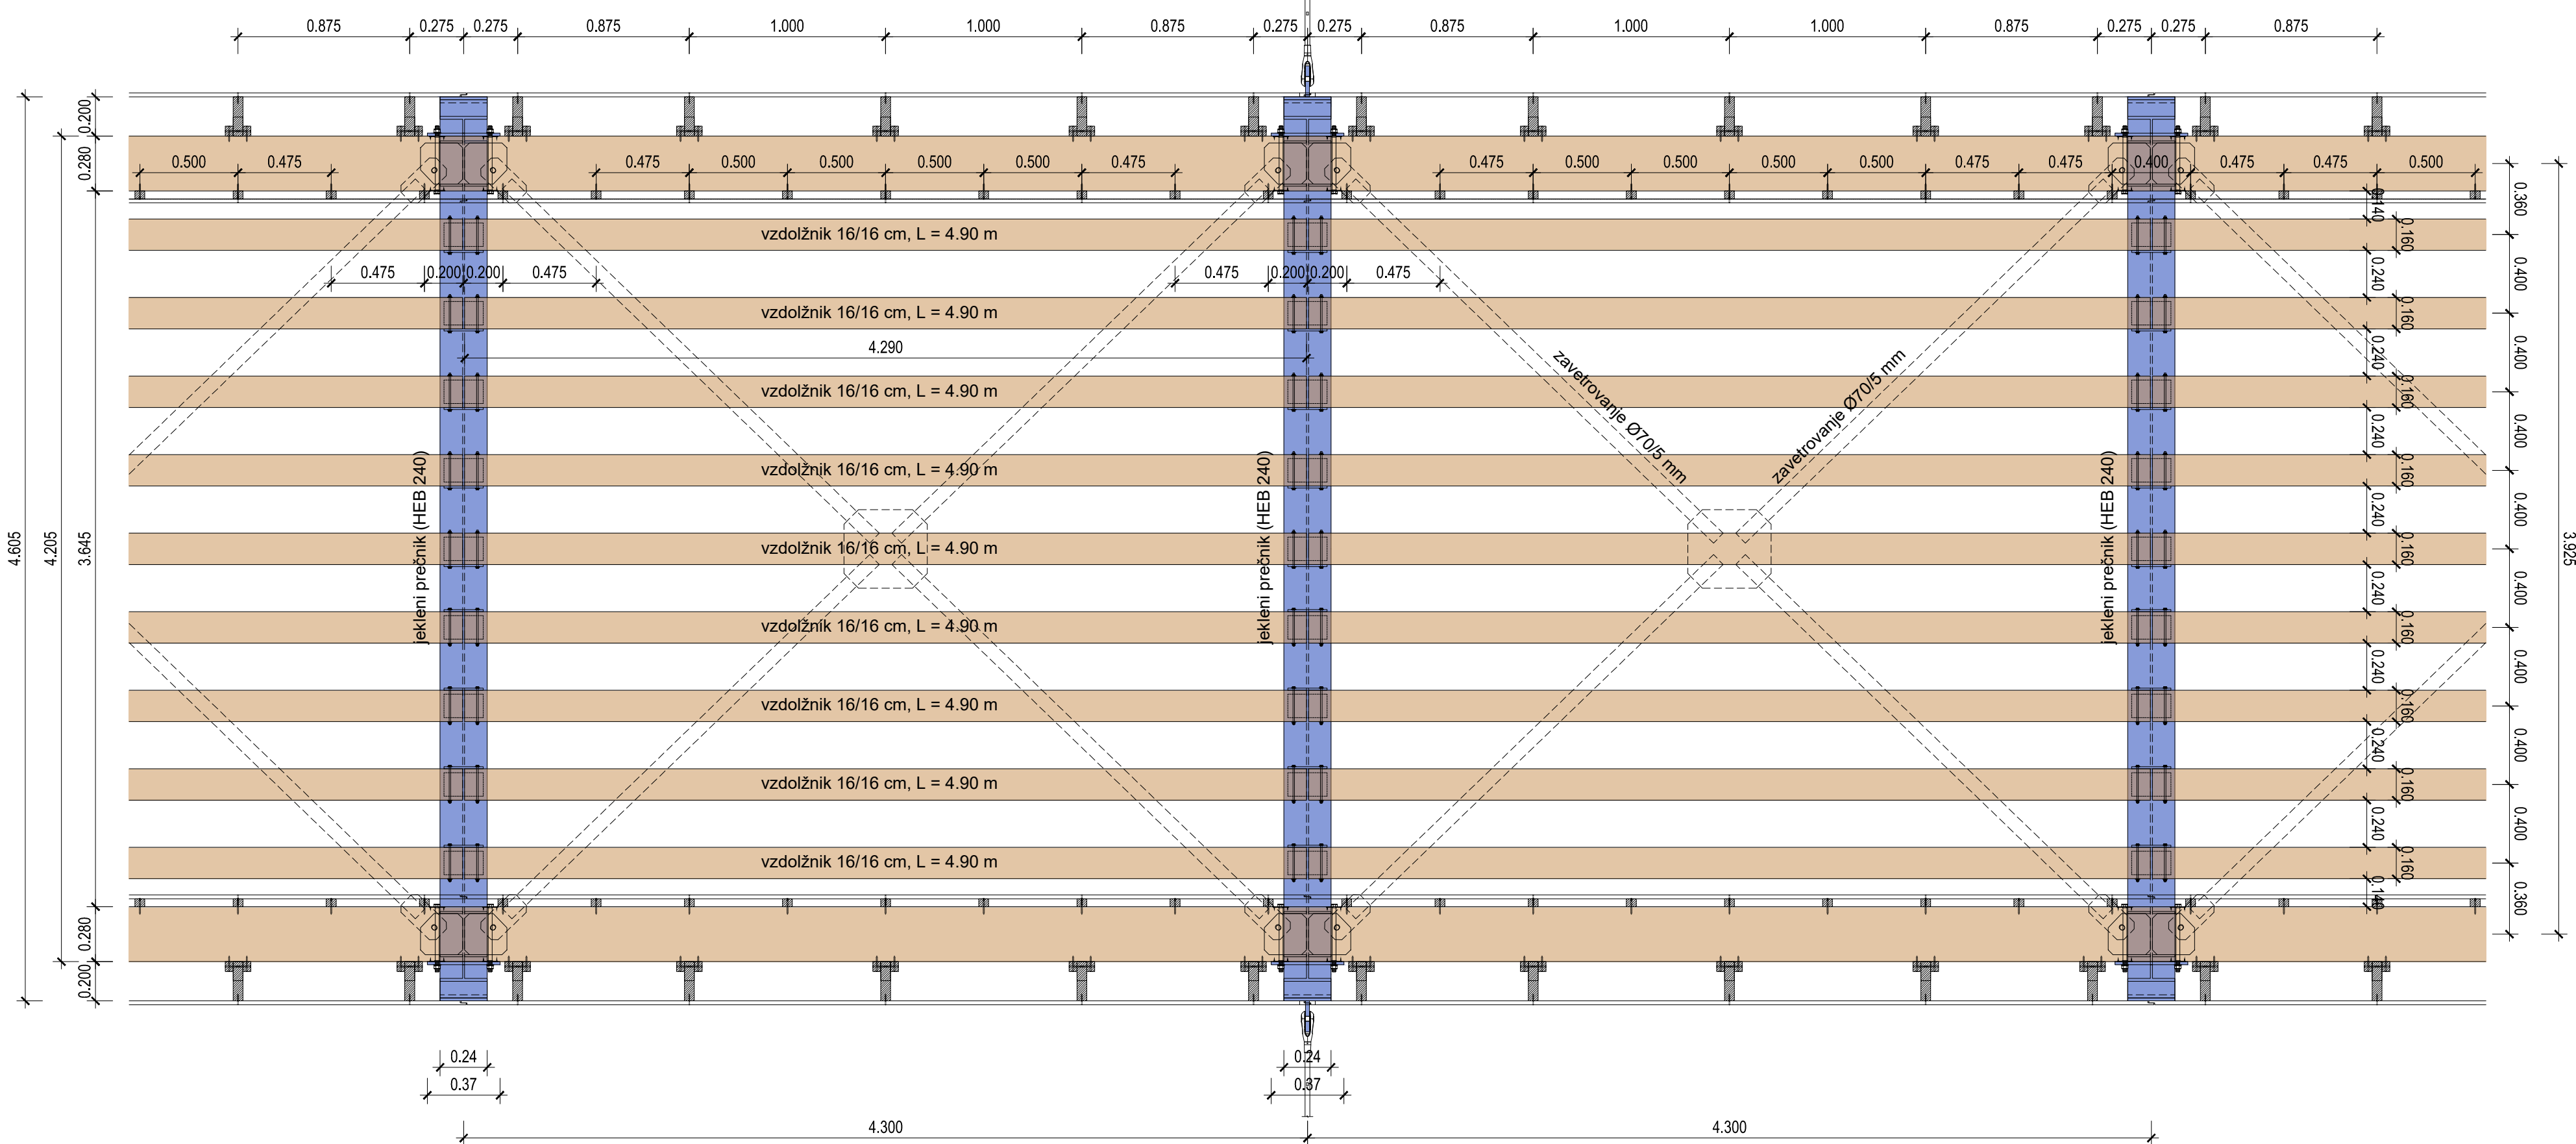

PREREZ V5, m 1:50

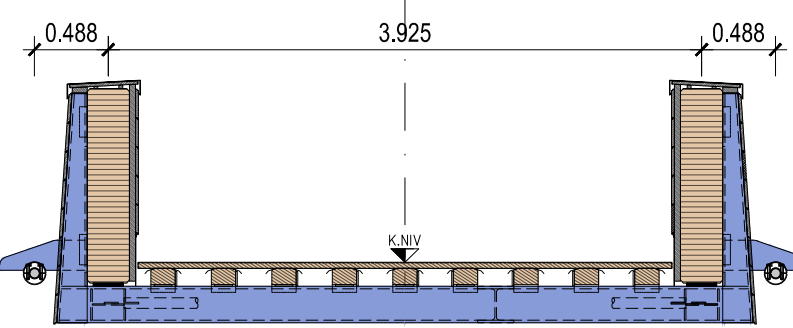

| MOZNIKI ZA POVEZAVO LESENE KONSTRUKCIJE Z JEKLENIMI PREČNIKI | | | |
|--|--|------|-----|
| tip C11, d _c 80 mm / M20 4.6 | | 0.35 | 308 |
| tip C11, d _c 95 mm / M24 4.6 | | 0.38 | 400 |
| M10 4.6 | | 0.20 | 378 |

2. PZI rizi se so podloga za izdelavo delavniške dokumentacije leso in jeklene konstrukcije.

3. Tehnologijo gradnje obdelo izvajalec v izvedbenem tehniko-ekonomskem elaboratu (TEE).

4. Delavniško dokumentacijo izdelala izvajalec.

5. Pri izdelavi delavniške dokumentacije je potrebno upoštevati navdajenje konstrukcije.

6. Delavniško dokumentacijo in navdajenja, je potrebno pregledati in potrditi projektantu mostu.

7. Vsi detali obsežanje nosilne konstrukcije se izvedejo pod detajli izbrane proizvajalca/dobavitelja nosilnih vrvi in vešak. Morebitne spremembe detajlov potrdi projektant mostu.

8. Vse potrdilni material za leseno konstrukcijo v nerjavi (RF) izvedbi, kvalitete A4.



[illegible]

BETON:
podložni beton
ploiti
oporni in oporni zidovi
oporni in kila
Robovi so posneti 3,0 x 3,0 cm.

C 12/15, X0
C 20/20, XA 1 0 0,2, Dmax=52, mm, količina cementa 330 kg/m³
C 25/30, XG 0 0,2, PV II, Dmax=52
C 30/37, XC4/0 1XF2 0 0,2, PV II, Dmax=16, vdni beton VB 4
C 40/50, XC4/0 1XF2 0 0,2, PV II, Dmax=16, vdni beton VB 4

ARMATURA:
jeko za armiranje SIST EN 10080 : rebra armatura B 500 B

ZAŠČITNI SLOJI BETONA:
ploiti 9,0 cm , plošne blazine in oporni zidovi 5,0 cm , oporniki 4,5 cm , ploiti 4,5 cm

LESENE KONSTRUKCIJE:
-tepljeni leseni nosilci BH 260 x 285 mm, GL 28h
- vzdolžni nosilci krovne konstrukcije BH = 160x160 mm, C 30
- profilane prečne deske podnožne površine, Accoya BH = 140x40 mm

NOSILNE VRVI IN KONSTRUKCIJSKO JEKLO:
nosilne vrvi iz netkanjane jekla visoke kvalitete ($f_{yk} = 1370$ N/mm²), pooh zapre (zatesnjene) vrvi s polhom in dvojno zatesnitvijo (zavlačilo) (Galfar)
- konstrukcijsko jeklo S 355 J2, zaščeno z vršni opravi v debelini mm, 85 µm
- raztezne palice (vevalke) iz konstrukcijskega jekla S 460N

| | | |
|------|--|--|
| | | |

Vse pravice pridržane. Projektna dokumentacija je last podjetja PONTING d.o.o., ki je tudi nosilec avtorskih pravic. Brez pisne odobritve podjetja PONTING d.o.o. ni dovoljena uporaba ali razmnoževanje dokumentacije niti v delni niti v celotni ali kakršni koli drugi obliki.

All rights reserved. This design document is copyright by Ponting Ltd.. No part of this design document may be used, reproduced, or transmitted in any form or by any means, electronic, photocopying, or otherwise, without the permission, in writing from Ponting Ltd..