



DETAJL PRIJEMALIŠČ NOSILNIH VRVI, m 1:10

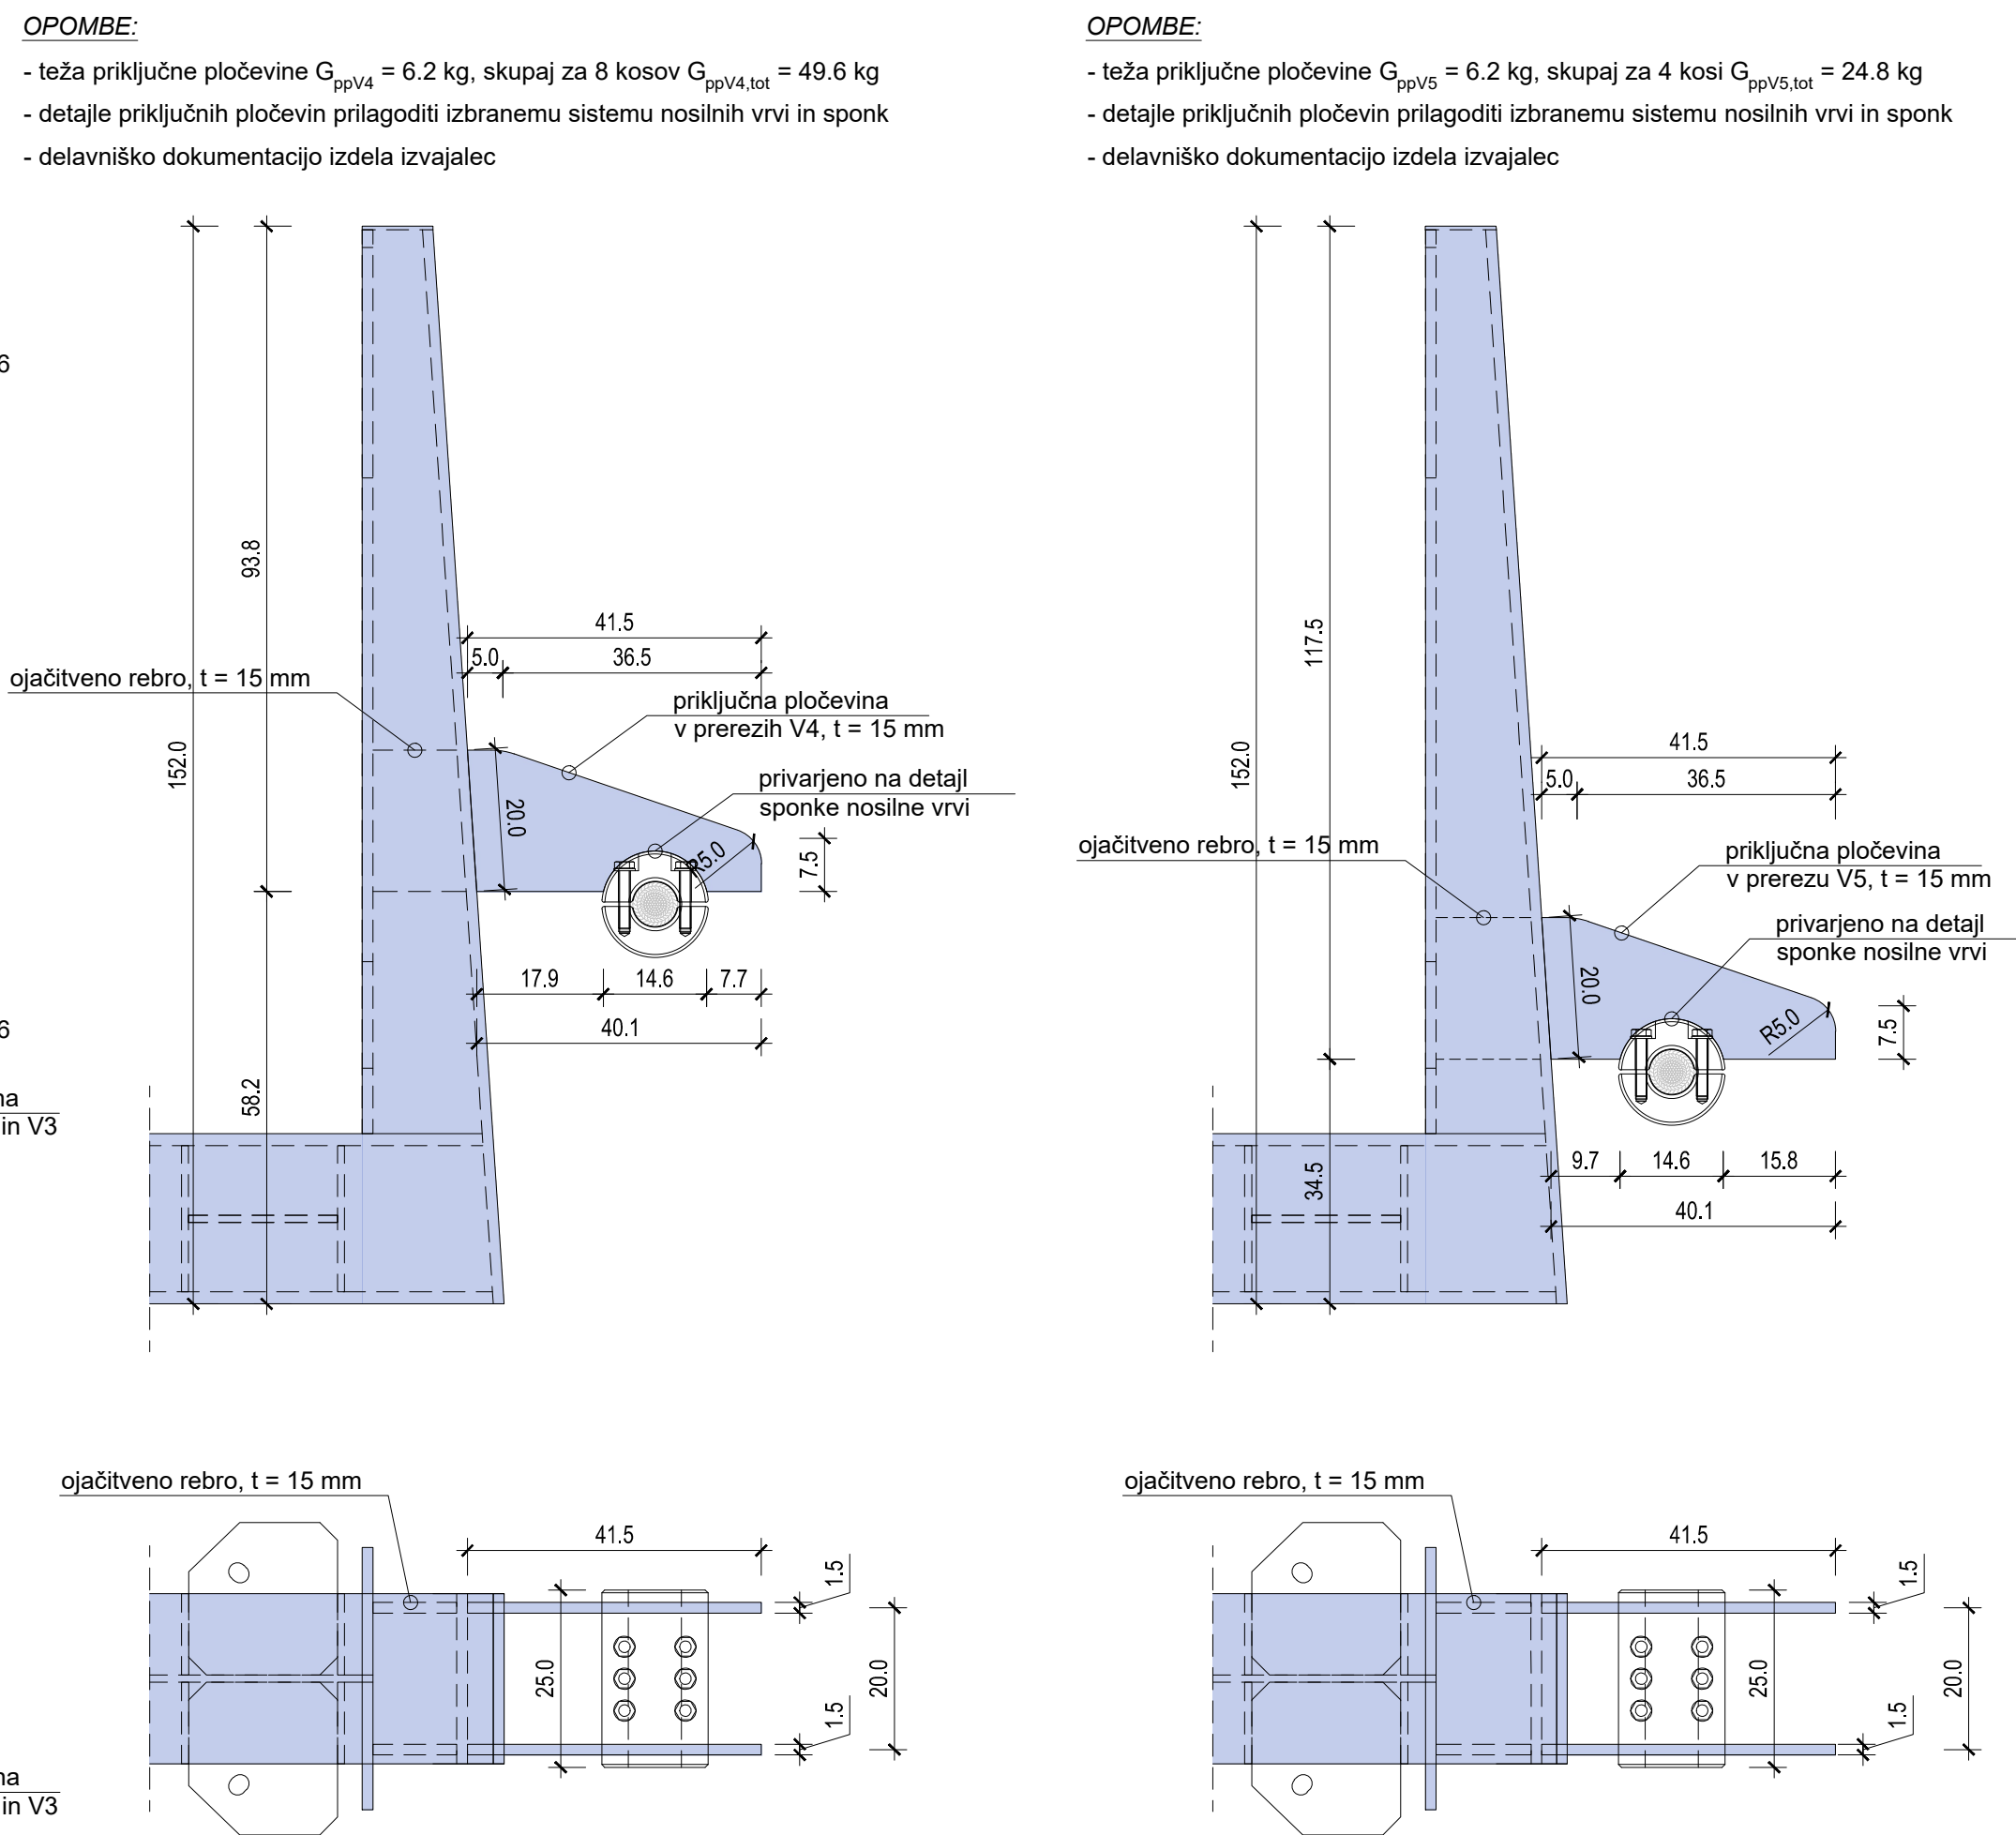

REKAPITULACIJA JEKLA PREKLADNE KONSTRUKCIJE				
ELEMENT	MATERIAL	TEŽA ELEMENTA (G _p)	ŠT. ELEMENTOV (n)	SKUPNA TEŽA (G _p x n)
PREČNIK P0	S355 J2	1038 kg	2	2076 kg
PREČNIK P1	S355 J2	643 kg	19	12217 kg
PPV4	S355 J2	6.2 kg	8	50 kg
PPV5	S355 J2	6.2 kg	4	25 kg
LEŽIŠČE (S)	S355 J2	119.4 kg	2	239 kg
LEŽIŠČE (A)	S355 J2	119.4 kg	2	239 kg
ZKP	S355 J2	105 kg	2	210 kg
ZVP	S355 J2	112 kg	18	2016 kg
MSV	S355 J2	715 kg	4	2860 kg
SKUPAJ:				19932 kg
dodajni material (3%)				598 kg
SKUPAJ Σ =				20530 kg

DISPOZICIJA IN DETAJLI ZAVETROVANJA, m 1:25, 1:10

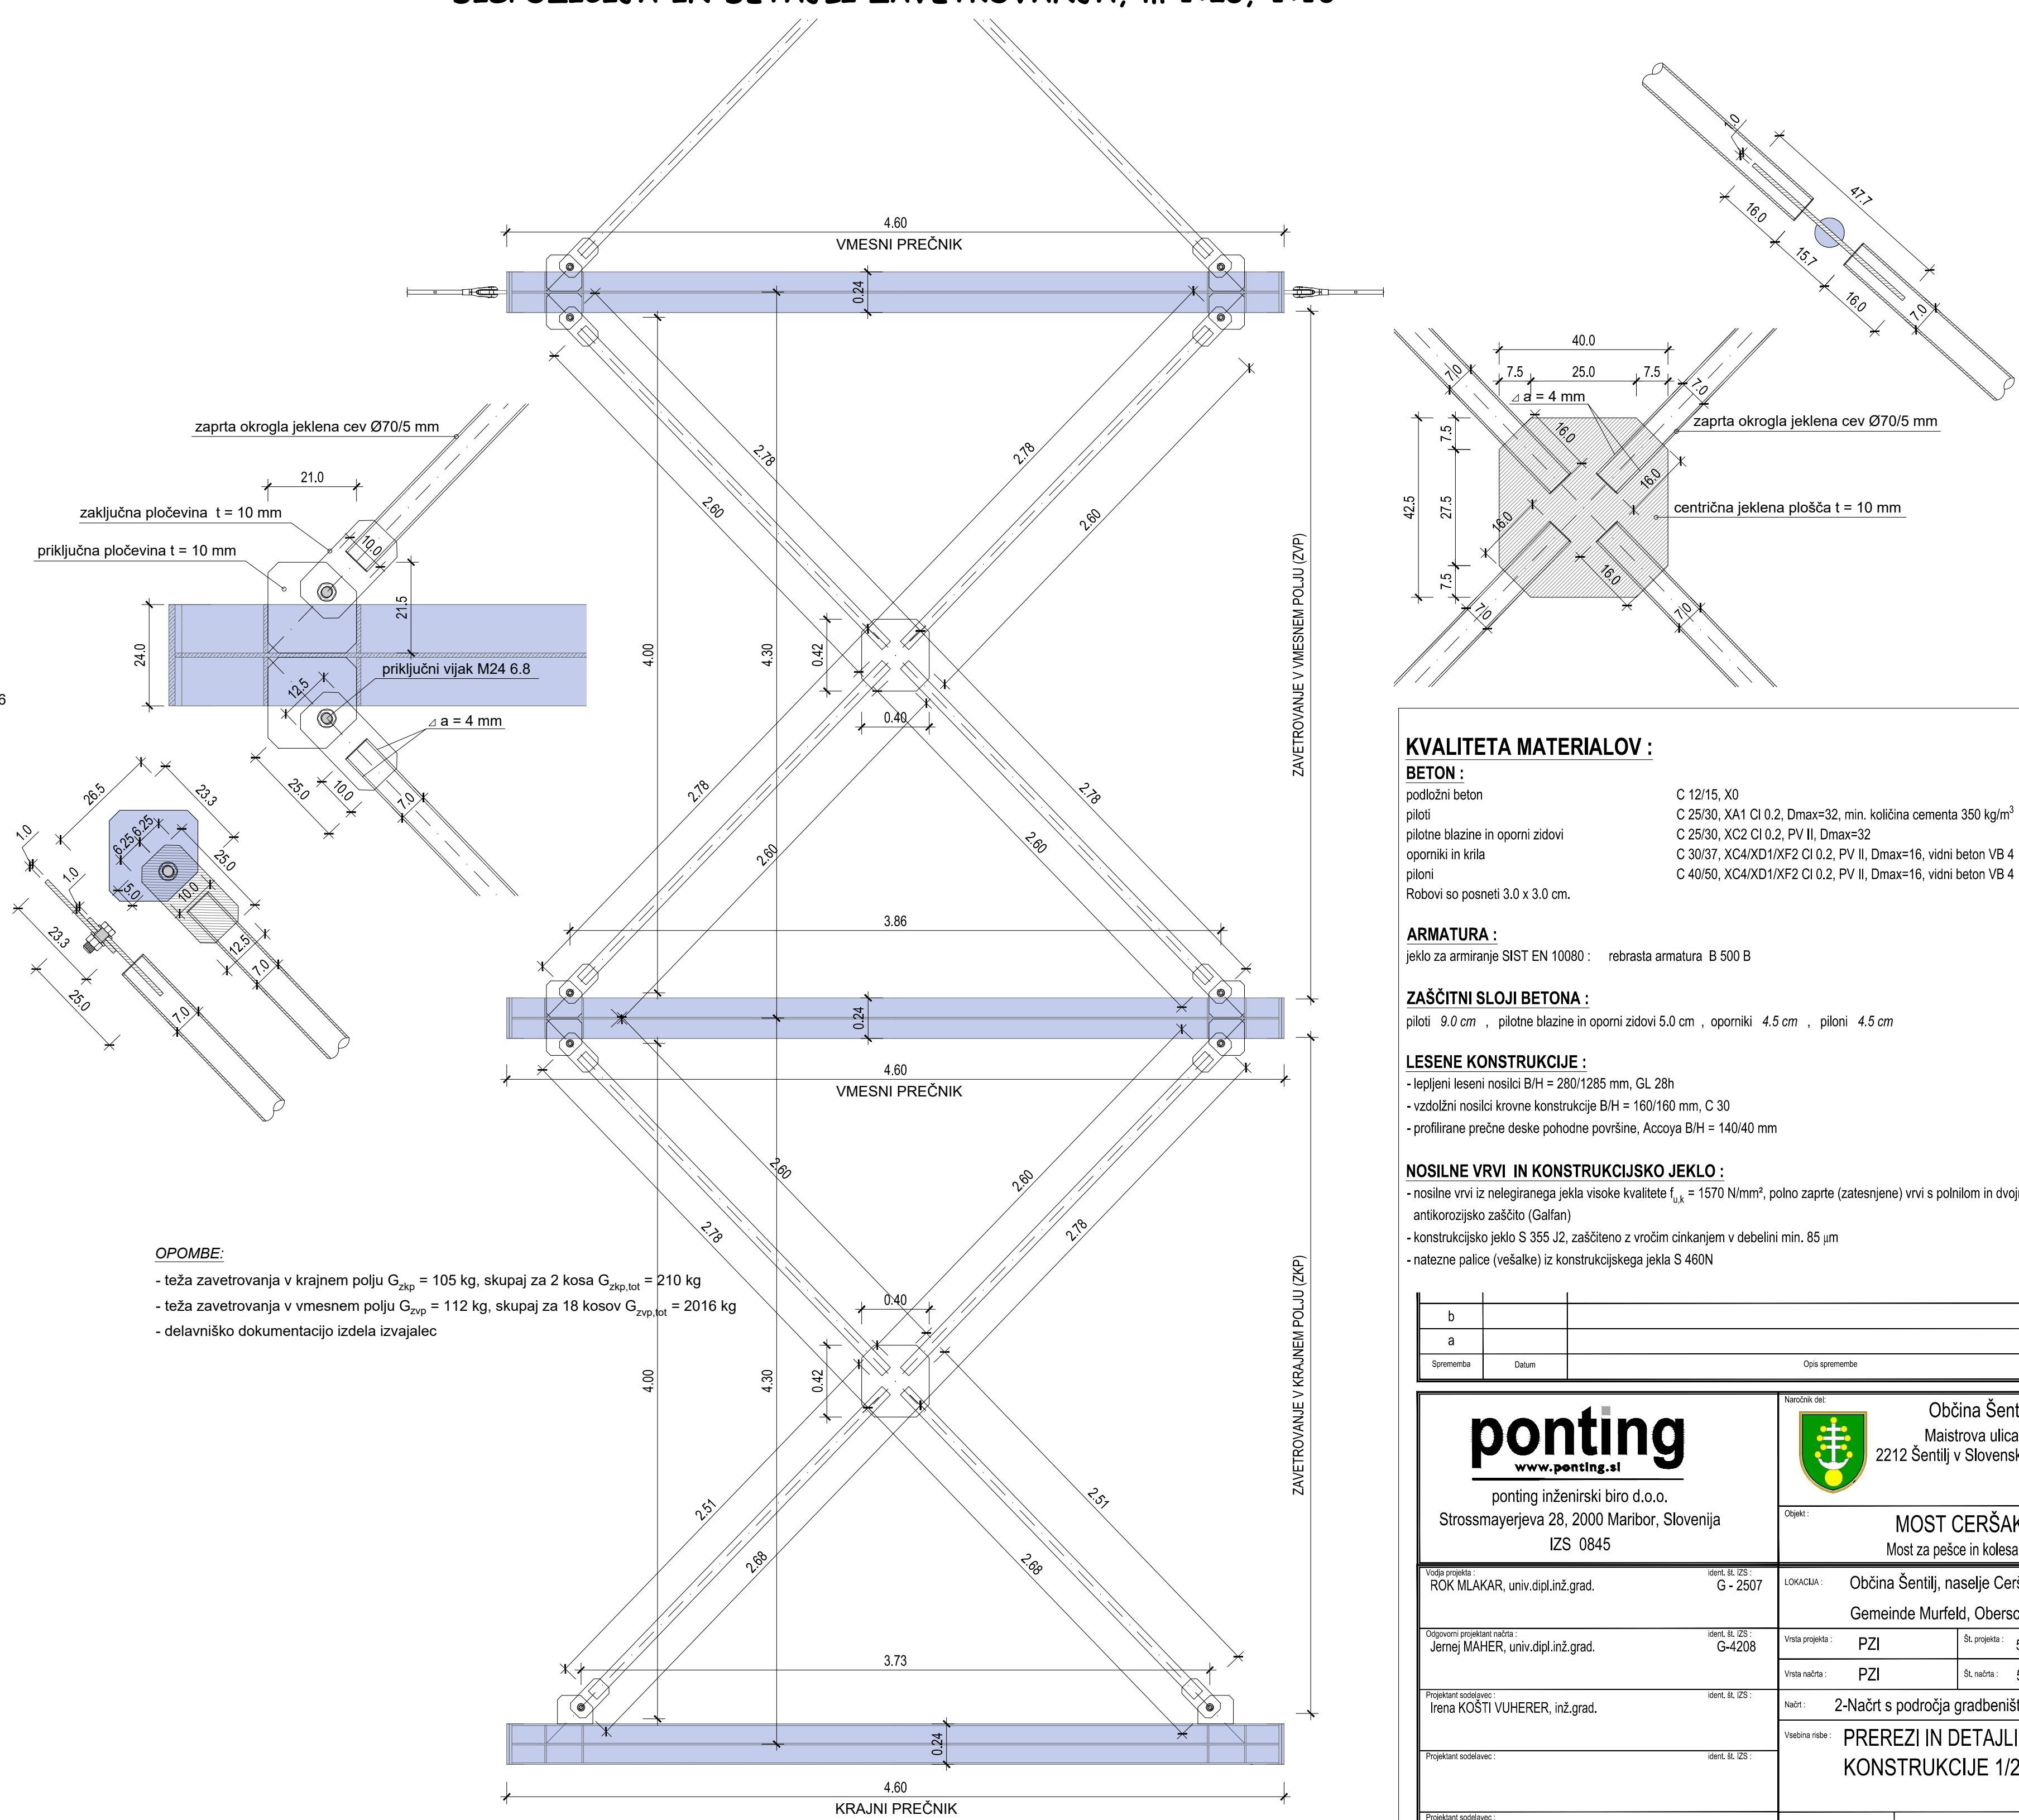

KVALITETA MATERIÁLOV :	
BETON :	
podlažný betón	C 12/15, X0
piloti	C 25/30, XA1 C1 0,2, Dmax=32, min. koef. cementa 350 kg/m ³
plošné blaziny in oporní zidov	C 25/30, XC2 C1 0,2, P V II, Dmax=32
opomokí in kriia	C 30/37, XC4/XD1/XF2 C1 0,2, P V II, Dmax=16, vidni betón VB 4
piloti	C 40/50, XC4/XD1/XF2 C1 0,2, P V II, Dmax=16, vidni betón VB 4

ARMATURA :

ZAŠČITNI SLOJI BETONA :
piloti 9,0 cm , pilotne blazine in oporni zidovi 5,0 cm , oporniki 4,5 cm , piloni 4,5 cm

LESENE KONSTRUKCIJE :

- lepljeni leseni nosilci B/H = 280/1285 mm, GL 28h
- vzdolžni nosilci krovne konstrukcije B/H = 160/160 mm, C 30
- profilirane prečne deske pohodne površine, Accoya B/H = 140/40 mm

NOSILNE VRVI IN KONSTRUKCIJSKO JEKLO :

- nosilne vrvi iz nelegirane jekla visoke kakovosti $f_{tk} = 1570 \text{ N/mm}^2$, polno zaprte (zatesnjene) vrvi s polnilom in dvojno antikorozijsko zaščito (Galfan)
- konstrukcijsko jeklo S 355 J2, zaščiten z vročim cinkanjem v debelini min. 85 μm
- natezne palice (vešalke) iz konstrukcijskega jekla S 460N

[illegible]

Vse pravice pridržane. Projektna dokumentacija je last podjetja PONTING d.o.o., ki je tudi nosilec avtorskih pravic. Brez pisa odobritve podjetja PONTING d.o.o. ni dovoljena uporaba ali razmnoževanje dokumentacije niti v delni niti v celotni različici ali drugimi oblikami.

All rights reserved. This design document is copyright by Ponting Ltd. No part of this design document may be used, reproduced, or transmitted in any form or by any means, electronic, photocopying, or otherwise, without the permission, in writing from Ponting Ltd.