
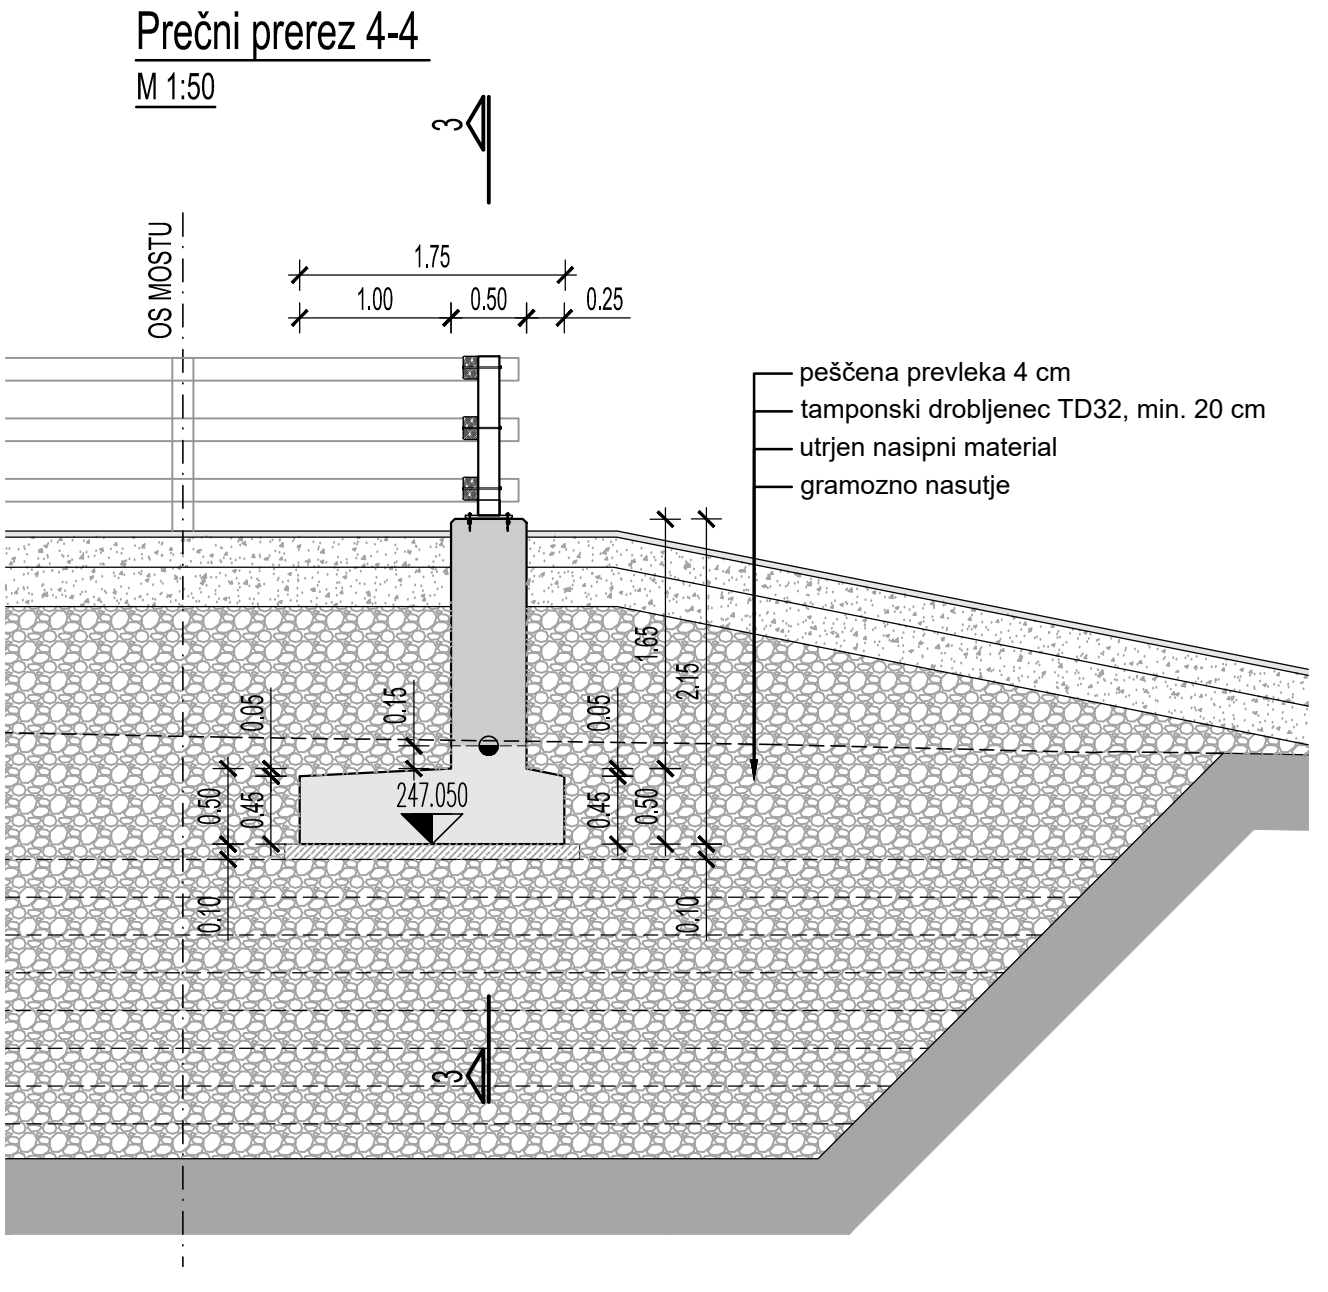
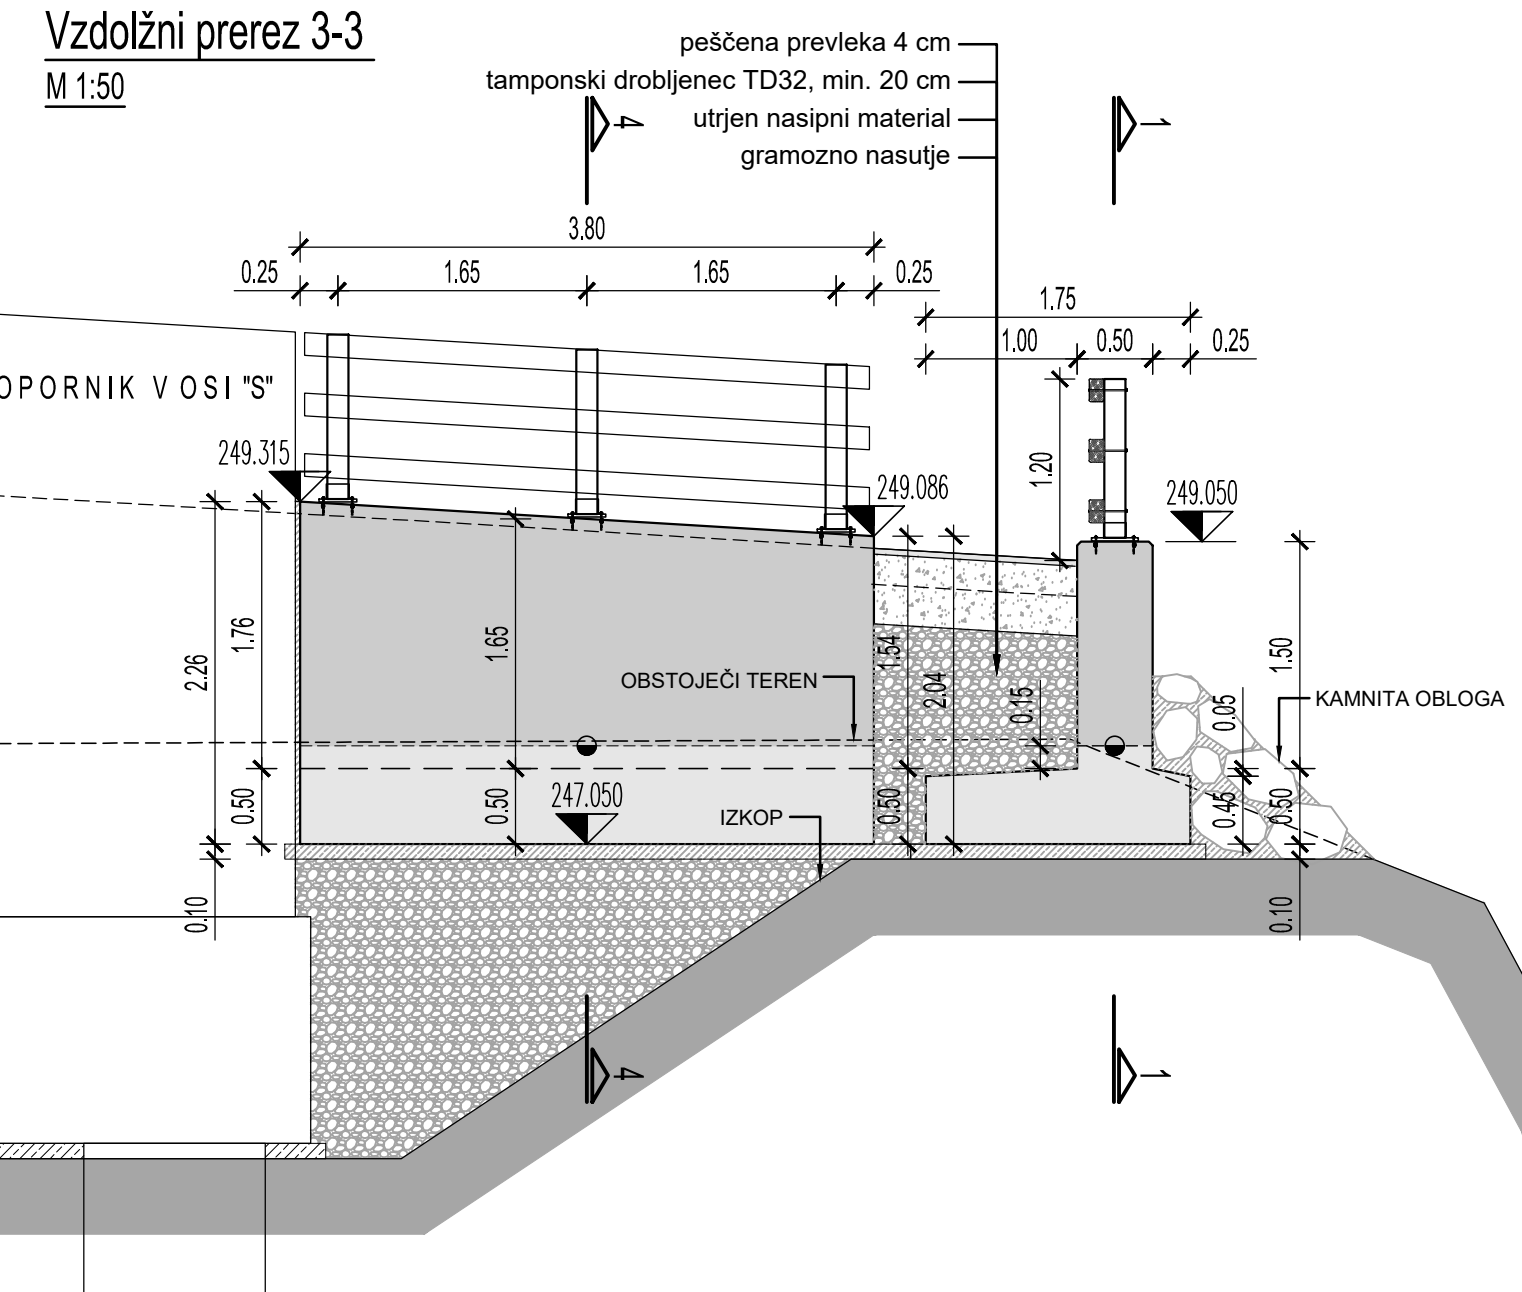
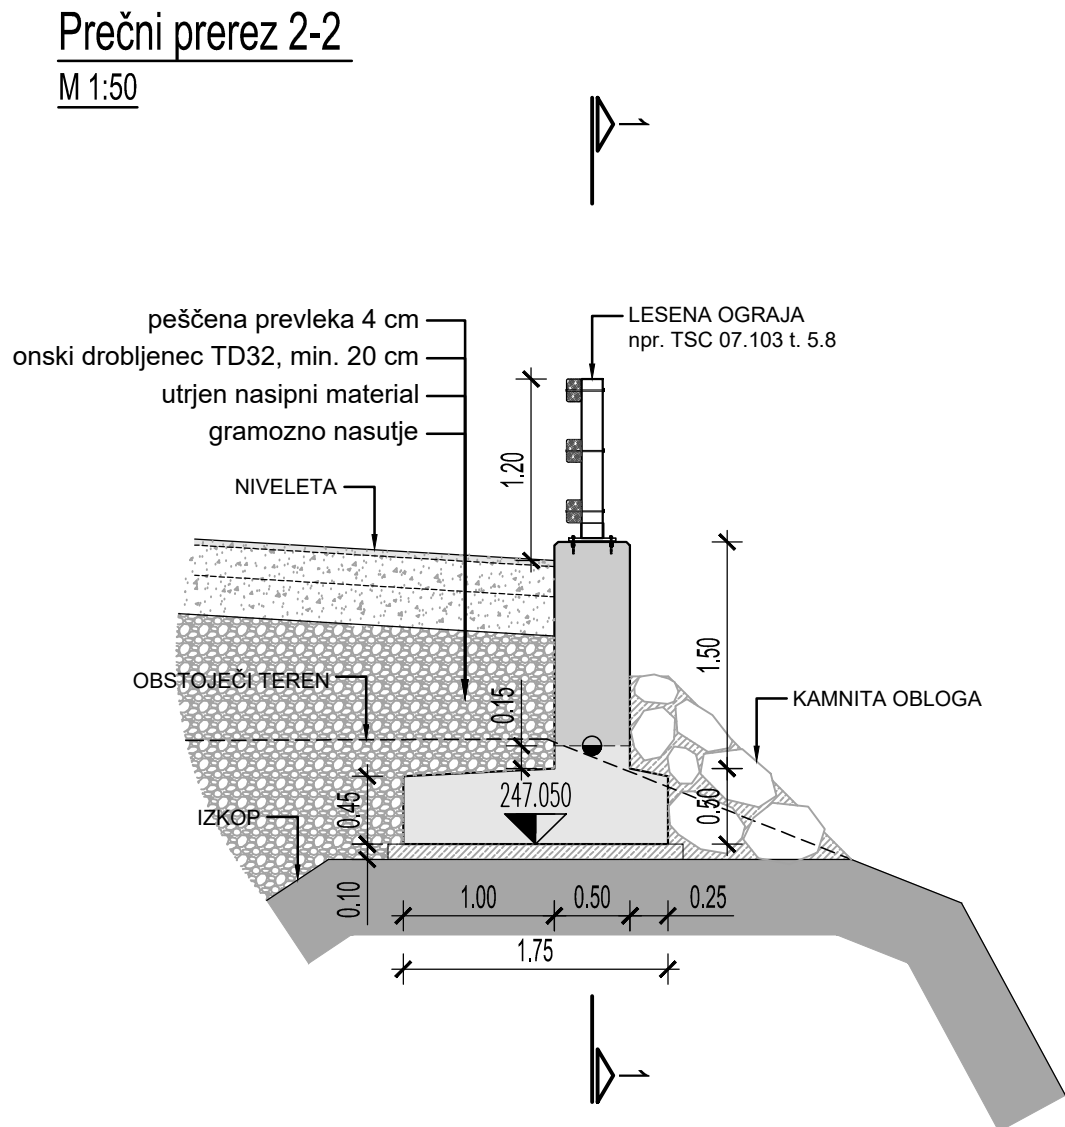
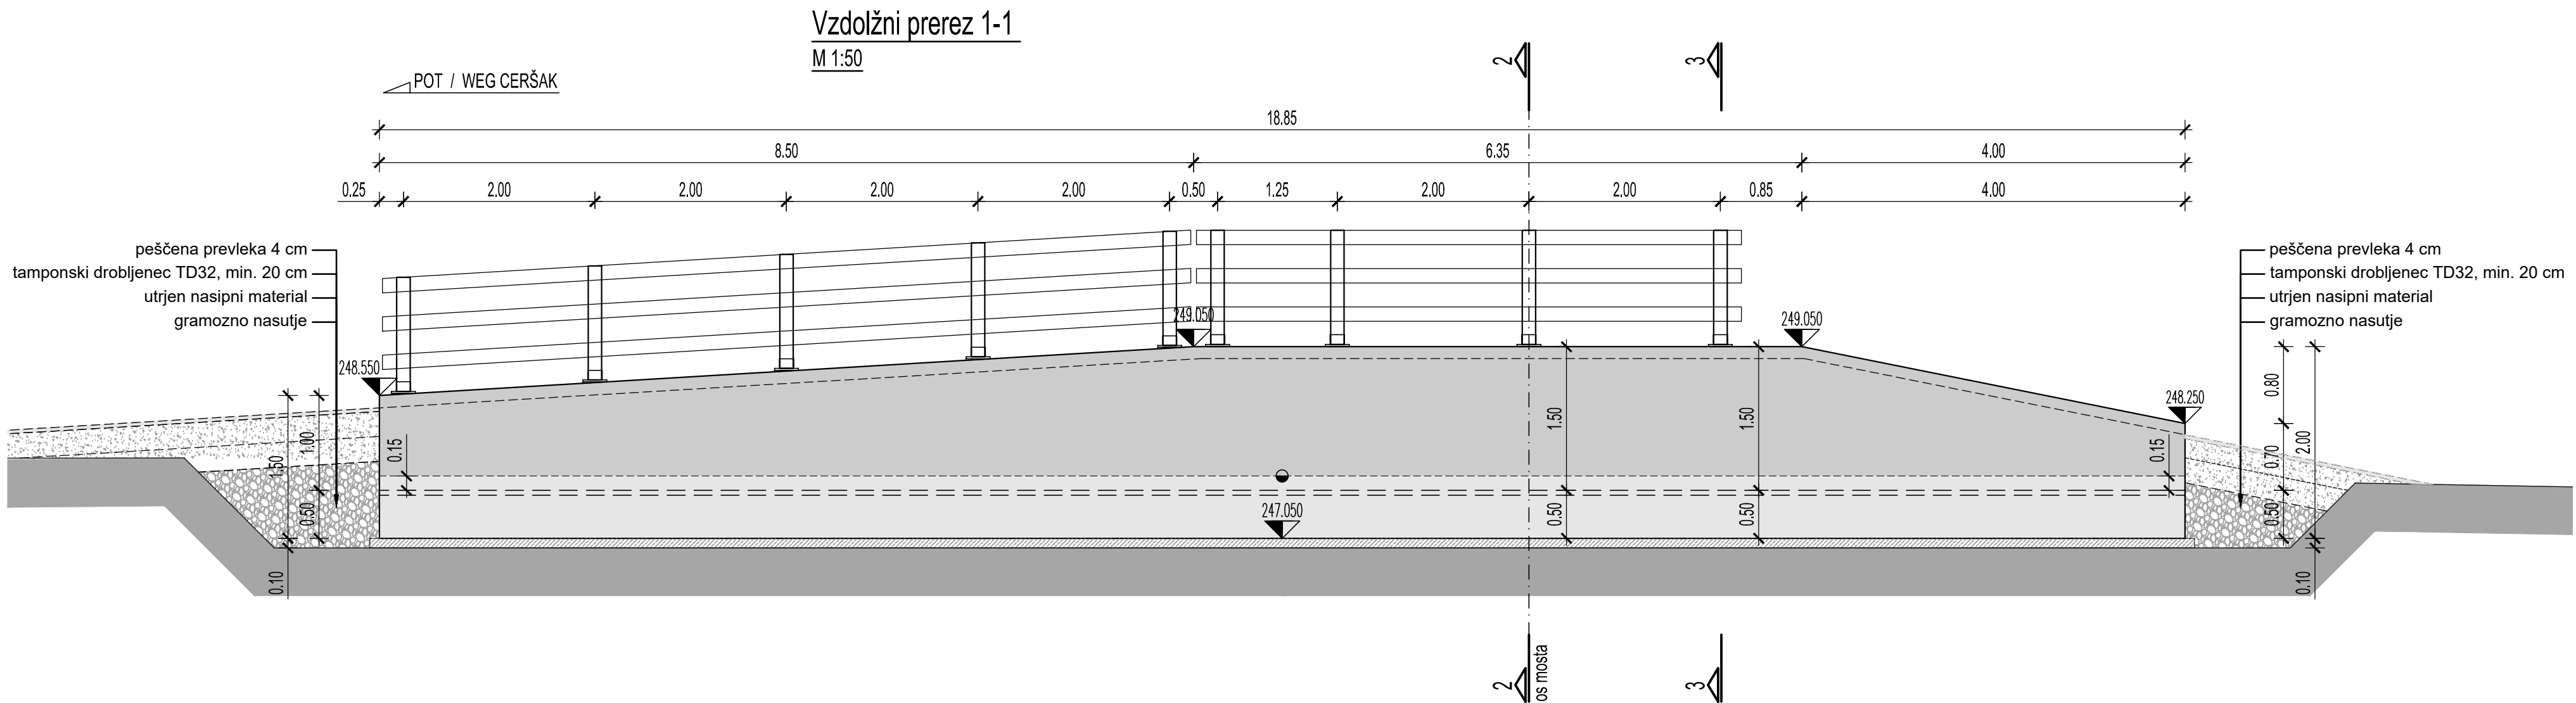


OPAŽNA RISBA ZIDOV IN OGRAJ V ZALEDJU OPORNIKA V OSI "S"

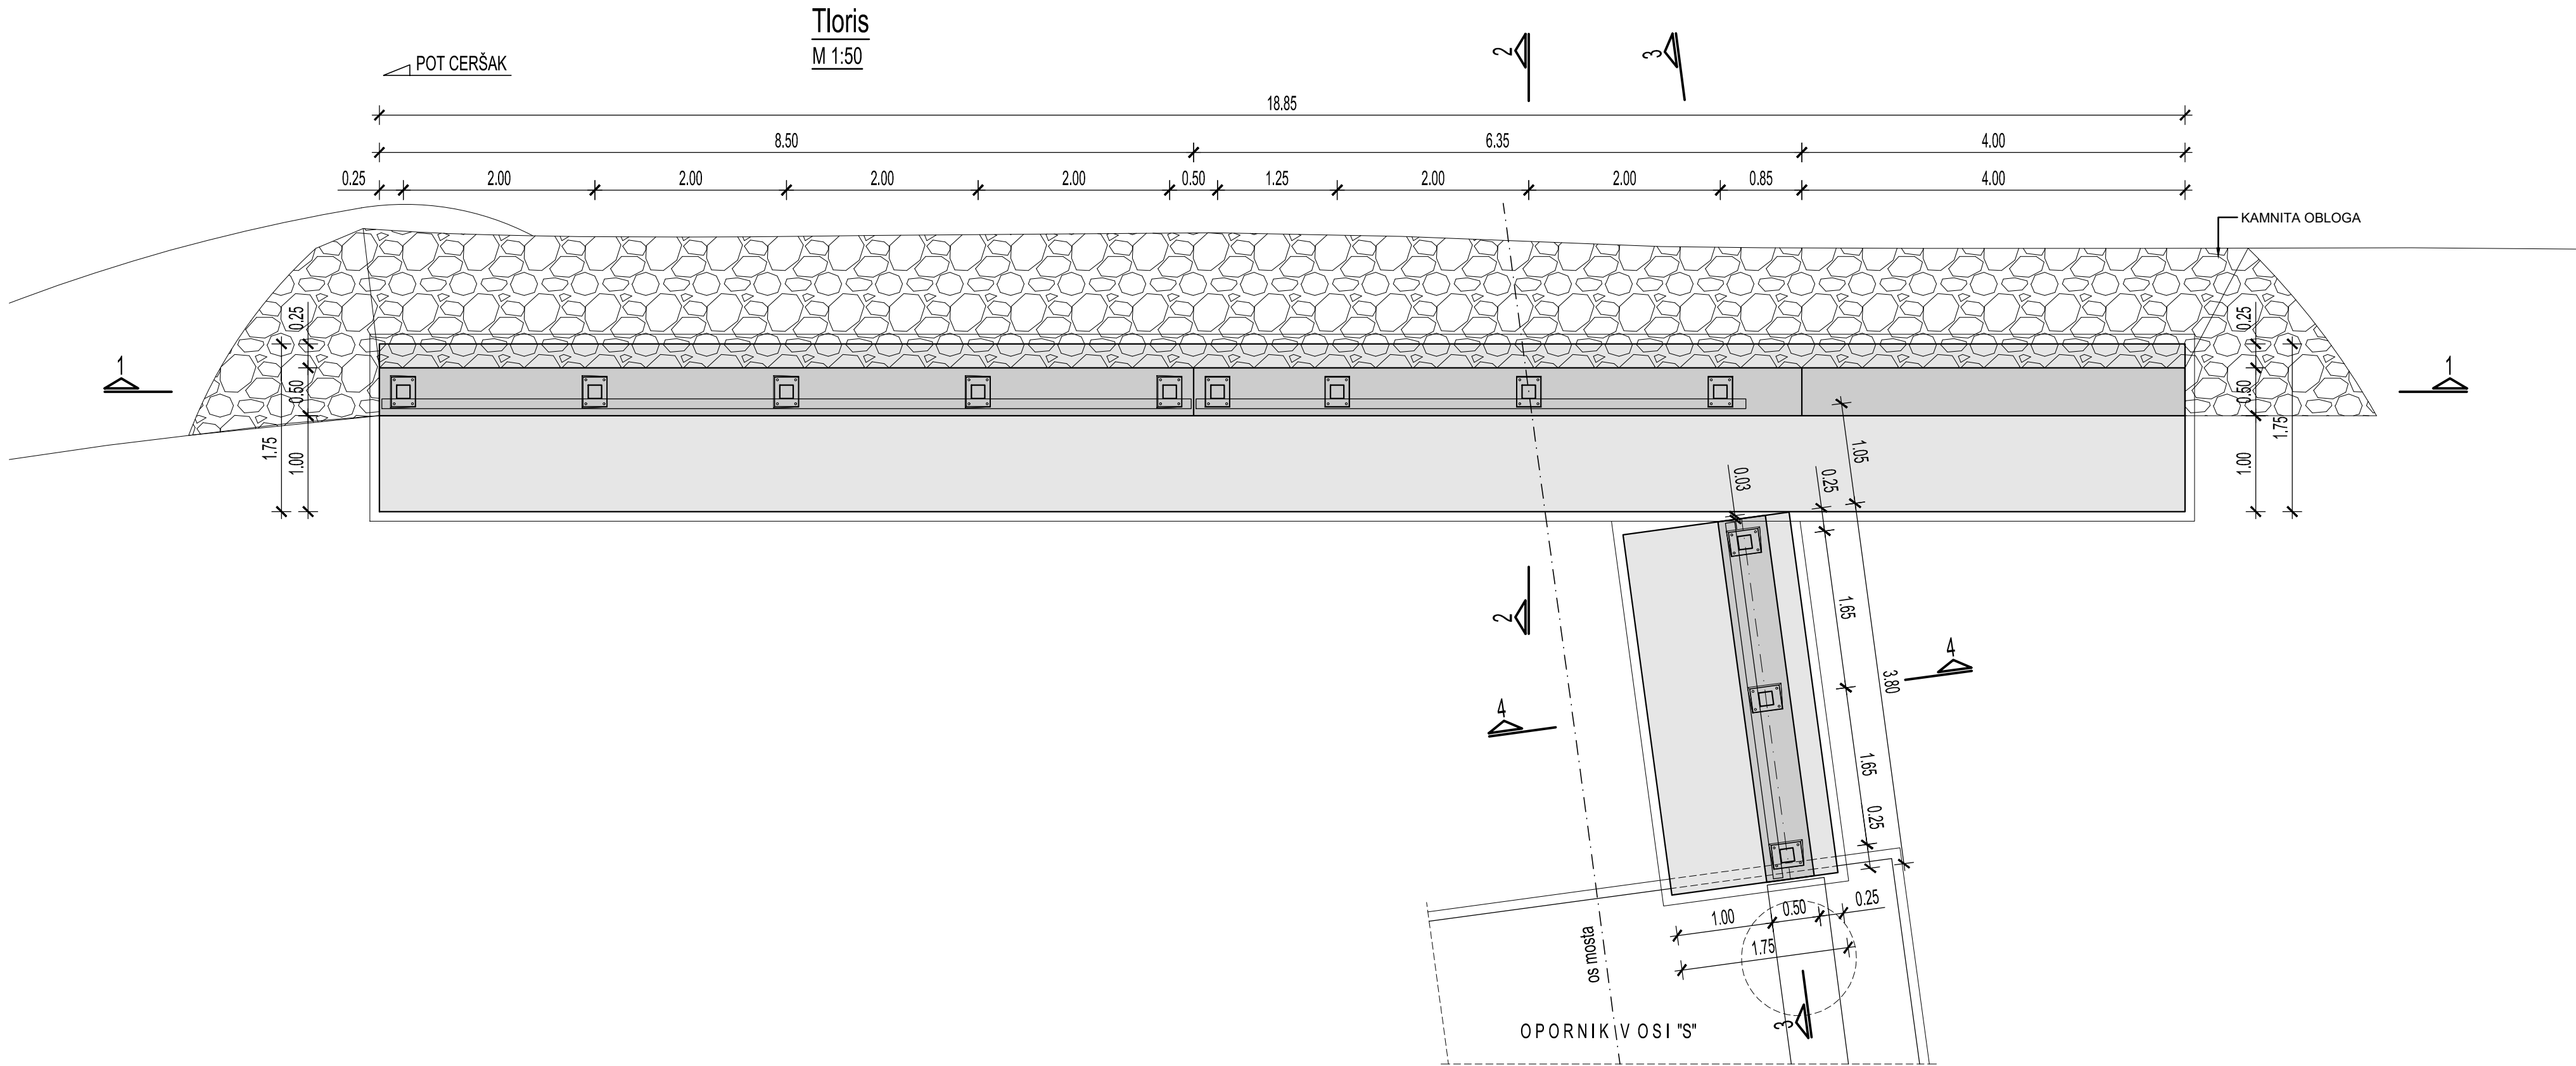

OPOMBE:

To risbo uporabljamo obenem z risbami:  
- Opažna risba opornika v osi "S"  
- Armatura risba zidov v zaledju opornika v osi "S"

KVALITETA MATERIALOV :

**BETON :**  
podložni beton C 12/15, X0  
piloti C 25/30, XA1 CI 0.2, Dmax=32, min. količina cementa 350 kg/m³  
pilotne blazine C 25/30, XC2 CI 0.2, PV II, Dmax=32  
oporniki in krila C 30/37, XC4/XD1/XF2 CI 0.2, PV II, Dmax=16, vidni beton VB 4  
piloni C 40/50, XC4/XD1/XF2 CI 0.2, PV II, Dmax=16, vidni beton VB 4  
Robovi so posneti 3.0 x 3.0 cm.

**ARMATURA :**  
jeklo za armiranje SIST EN 10080 : rebrastra armatura B 500 B

**ZAŠČITNI SLOJI BETONA :**  
piloti 9.0 cm , pilotne blazine 5.0 cm , oporniki 4.5 cm , piloni 4.5 cm

**LESENE KONSTRUKCIJE :**  
- lepljeni leseni nosilci B/H = 280/1285 mm, GL 28h  
- vzdolžni nosilci krovnne konstrukcije B/H = 160/160 mm, C 30  
- profilirane prečne deske pohodne površine, Accoya B/H = 140/40 mm

**NOSILNE VRVI IN KONSTRUKCIJSKO JEKLO :**  
- nosilne vrvi iz nelegiranega jekla visoke kvalitete  $f_{tk} = 1570$  N/mm², polno zaprte (zatesnjene) vrvi s polnilom in dvojno antikorozijsko zaščito (Galfan)  
- konstrukcijsko jeklo S 355 J2, zaščiten z vročim cinkanjem v debelini min. 85 µm  
- natezne palice (vešalke) iz konstrukcijskega jekla S 460N

b		
a		
Spomenika Änderung	Datum	Öpis spomenika Beschreibung der Änderung



Vse pravice pridržane. Projektna dokumentacija je last podjetja PONTING d.o.o., ki je tudi nosilec avtorskih pravic. Brez pisne odobritve podjetja PONTING d.o.o. ni dovoljena uporaba ali razmnoževanje dokumentacije niti v delni niti v kakršni koli drugi obliki.  
All rights reserved. This design document is copyright by Ponting L.t.d. No part of this design document may be used, reproduced, or transmitted in any form or by any means, electronic, photocopying, or otherwise, without the permission, in writing from Ponting L.t.d.