
Fekalni kanal HRIB 2.2.4.1 M1:100/500

Fekalni kanal HRIB 2.2.4 M1:100/500

OPUŠČENA DVA JAŠKA

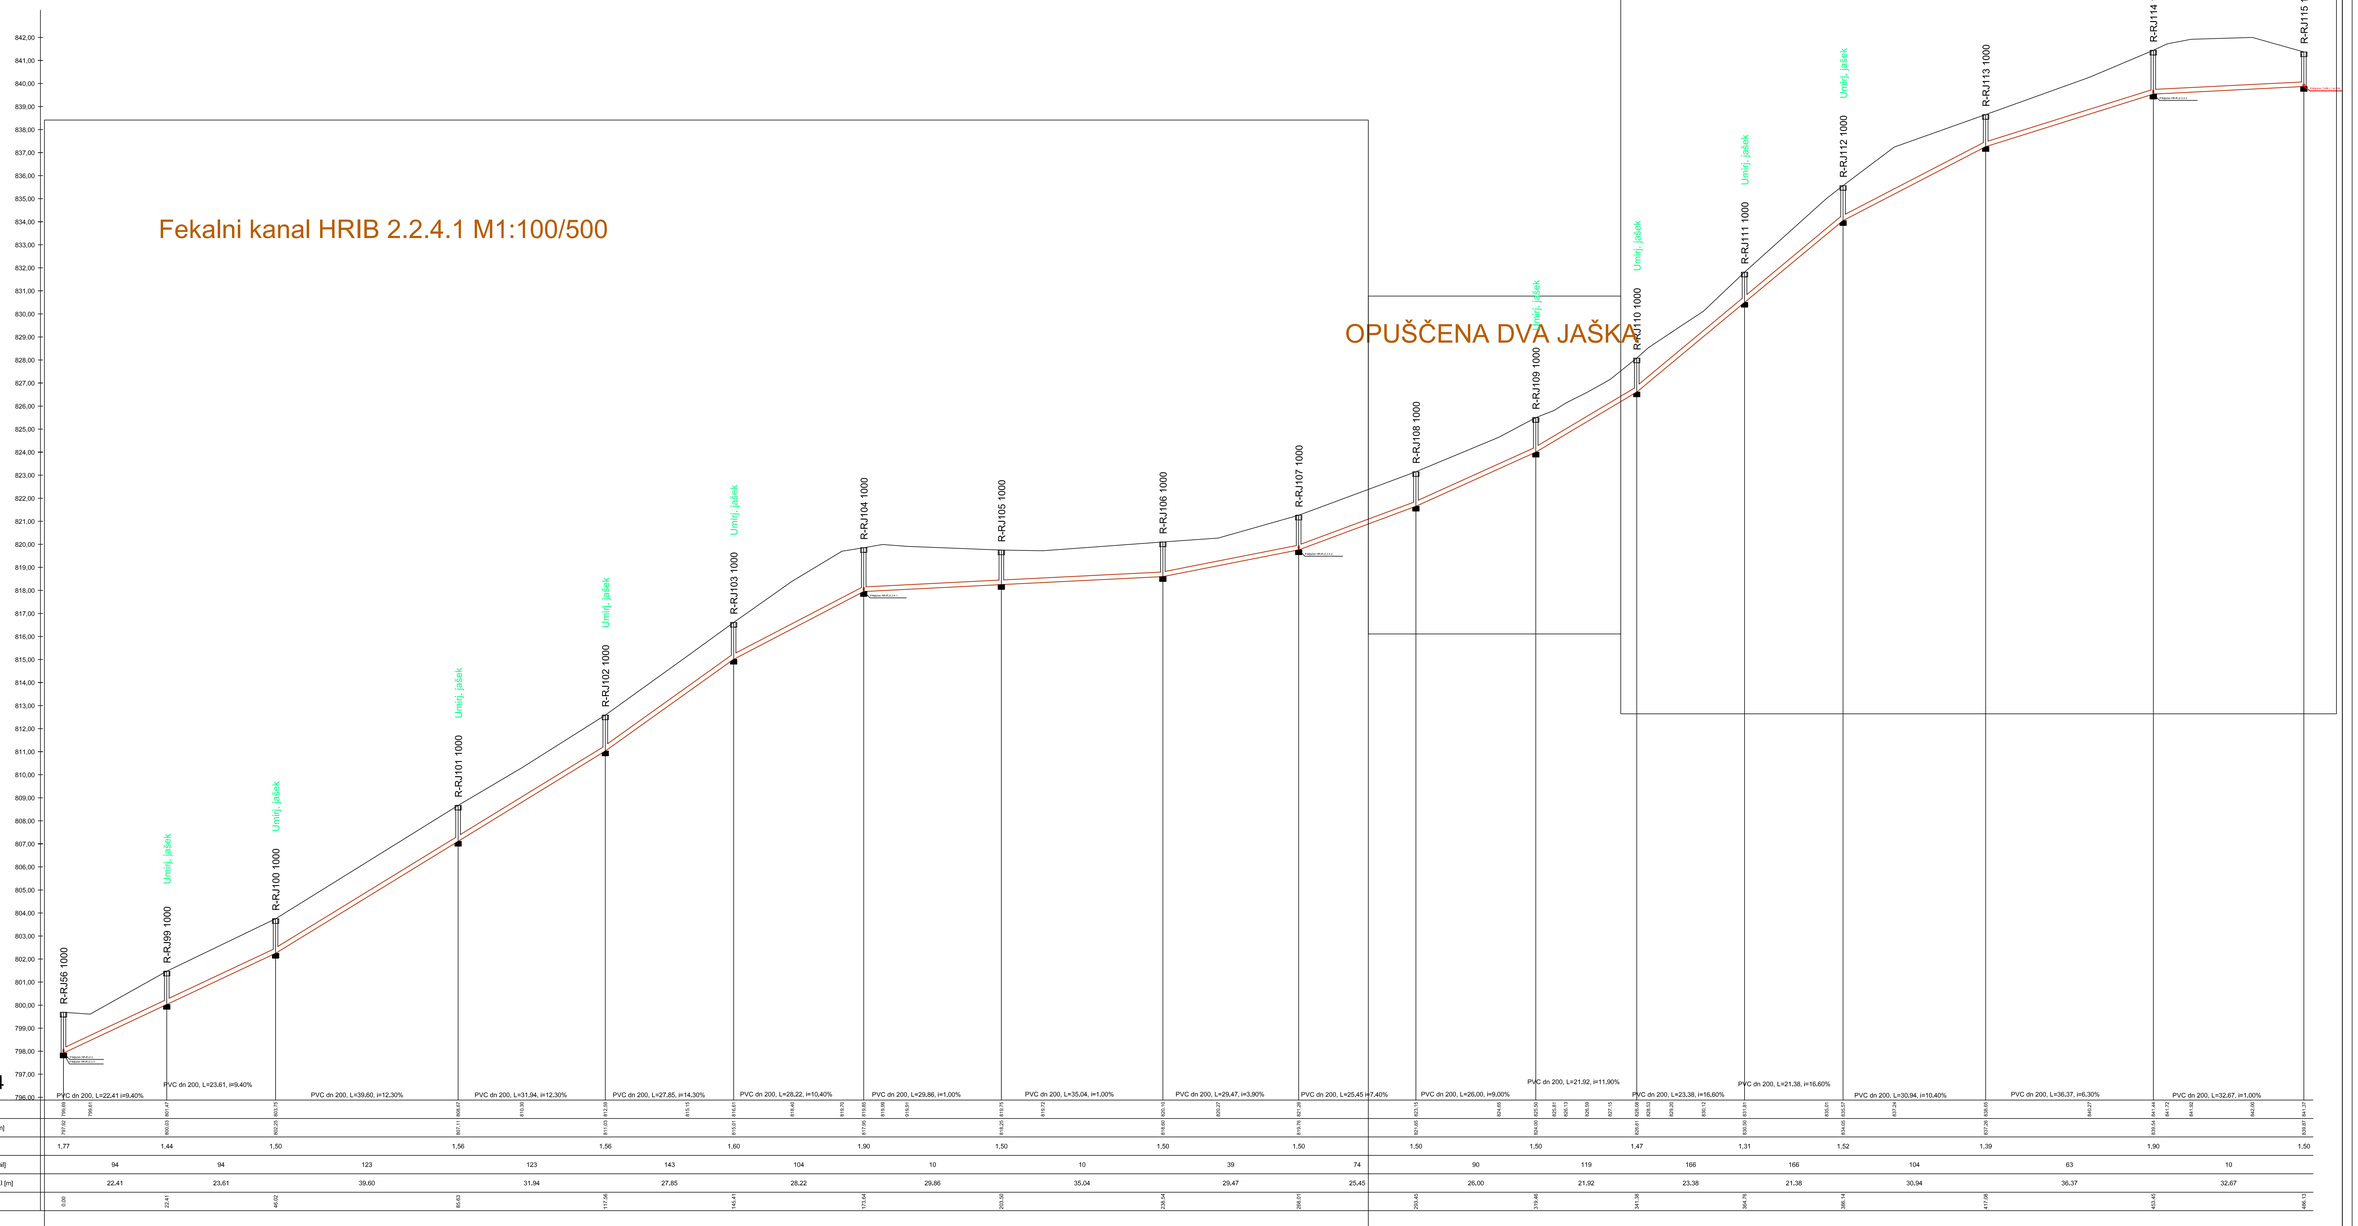

HR2.2.4

| | | |