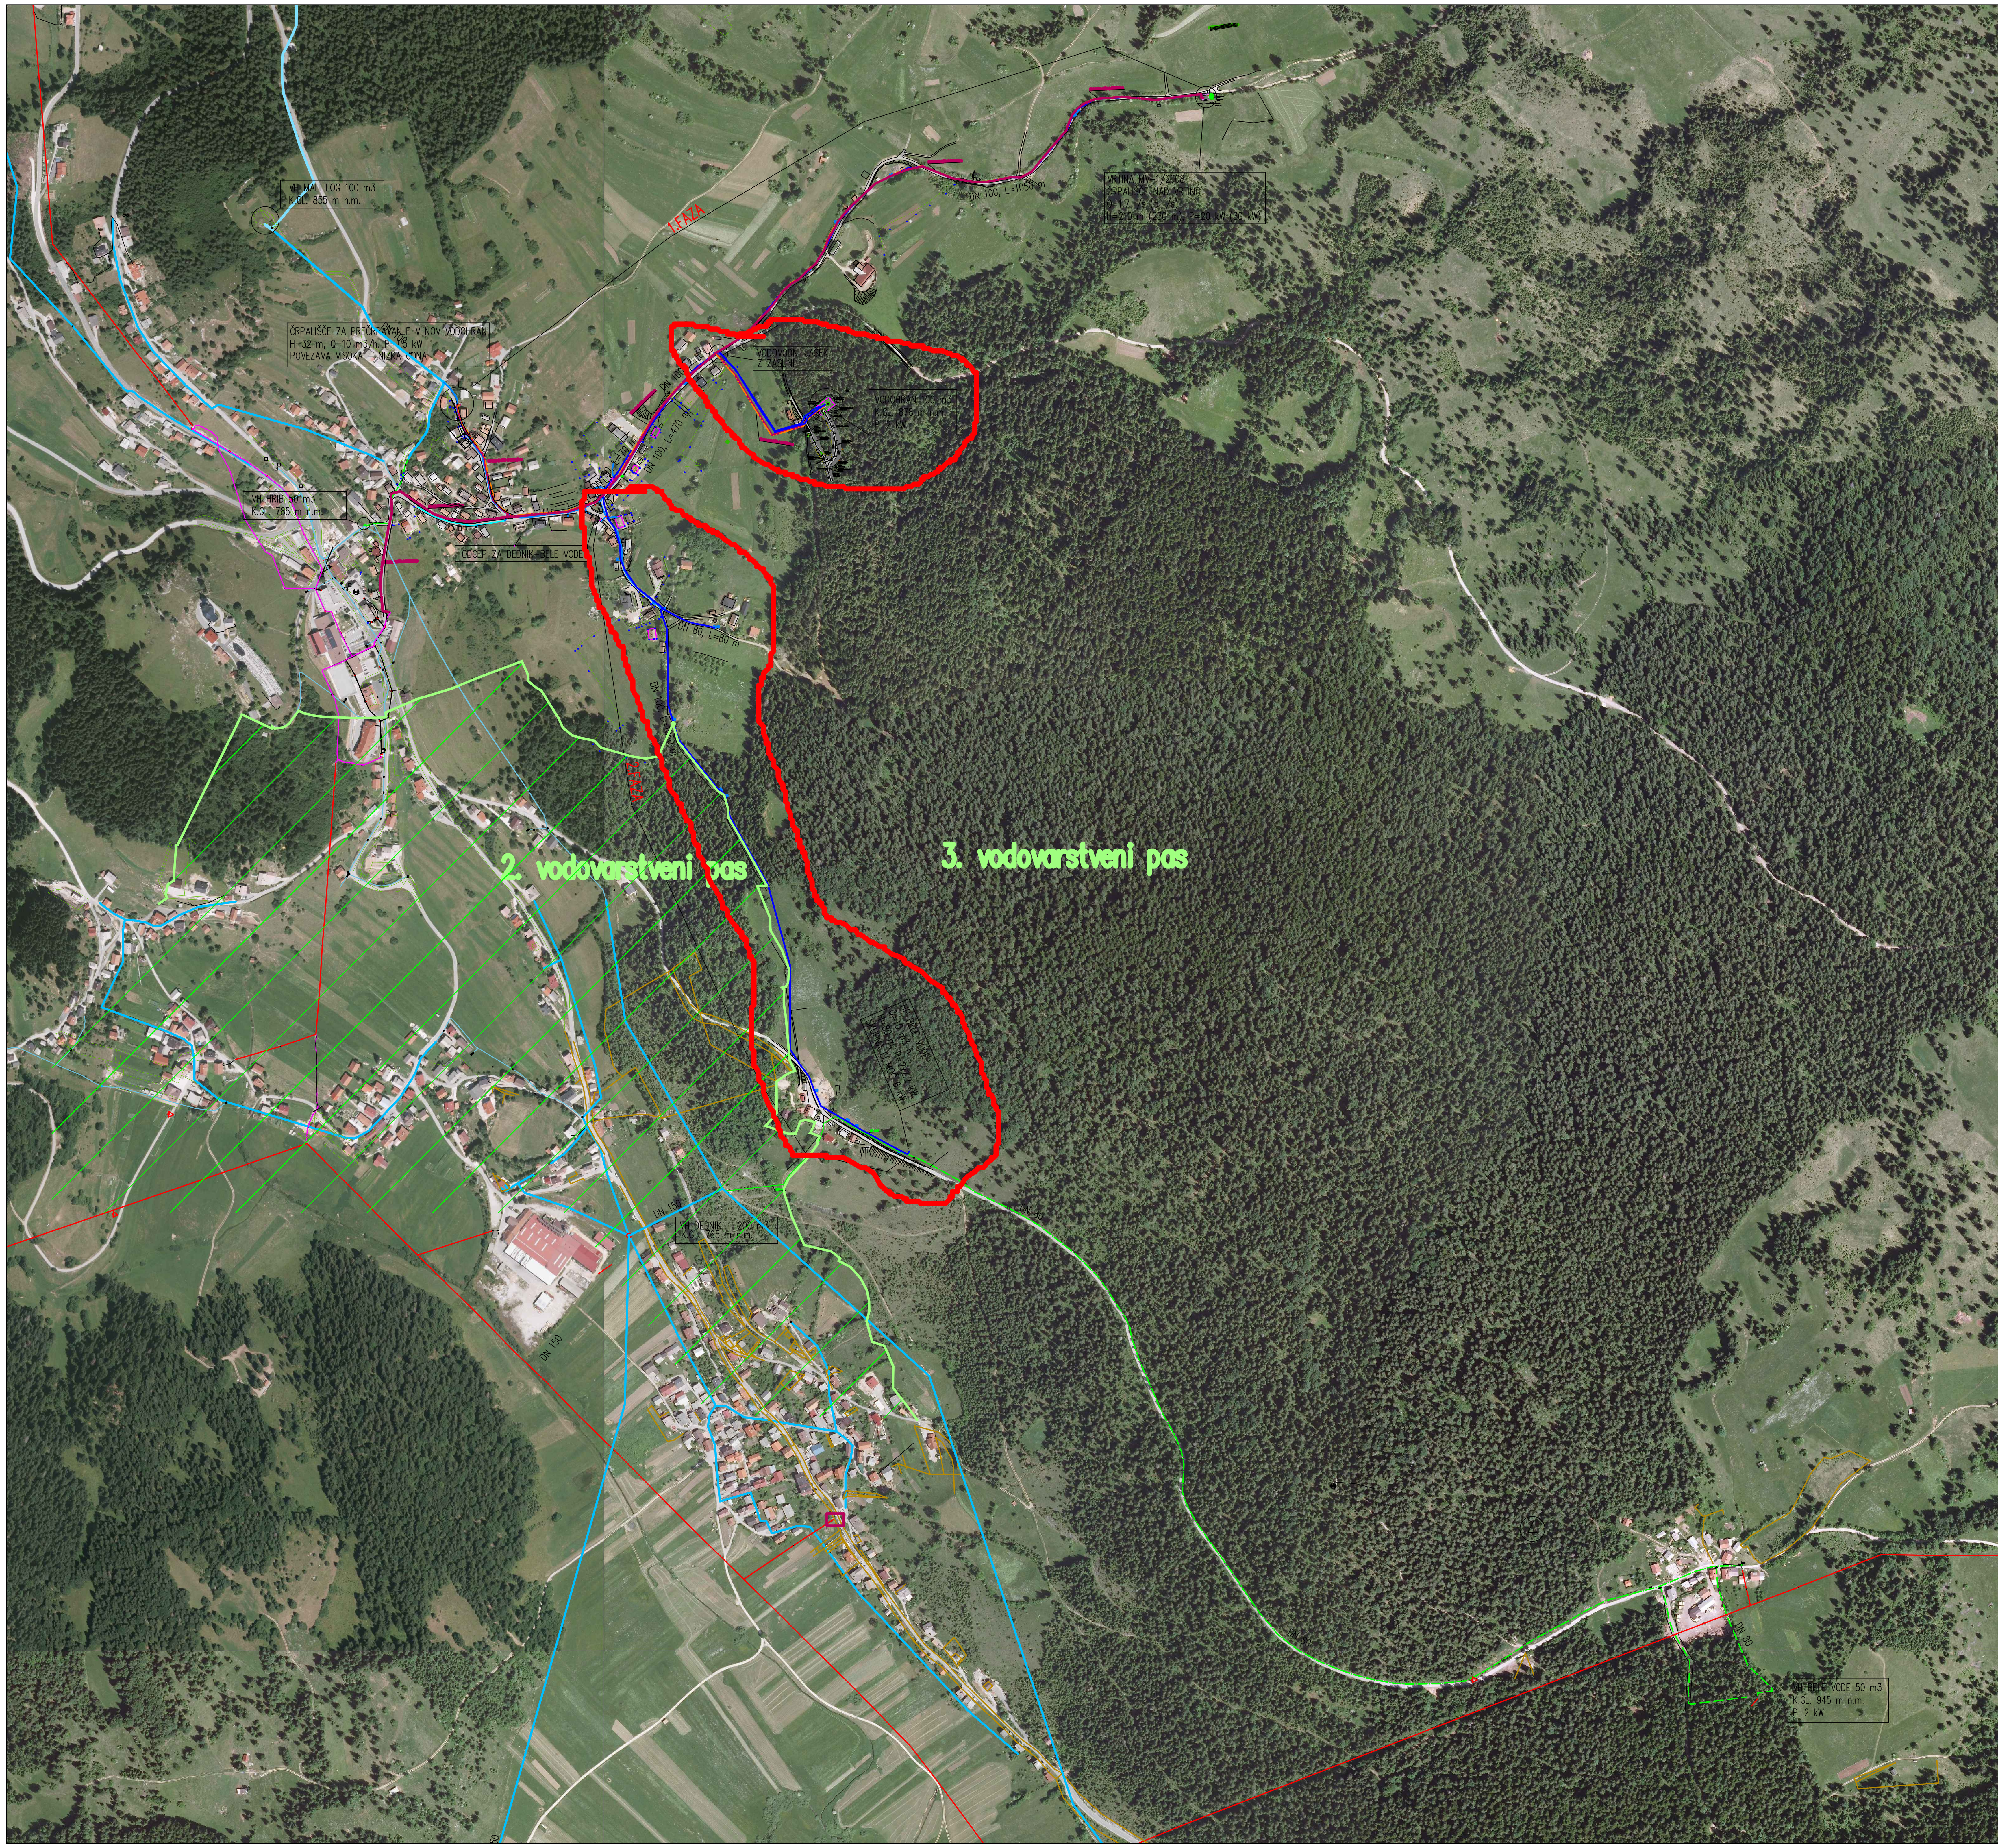


LEGENDA

- PREDVIDEN VODOVOD – PREDMET PROJEKTA
- OBSTOJEČ VODOVOD
- OBSTOJEČ VODOVOD – NAČRTOVANA OBNOVA
- PREDVIDEN VODOVOD DEDNIK – BELA VODA
- NN OBSTOJEČE
- NN PREDVIDENO

N

DOPOLNITVE

DATUM	OPIS	POTRDIL	PODPIS

hidroinženiring d.o.o.
Projektiranje in inženiring hidrotehničnih objektov, čistilnih naprav in drugih nizkih gradenj
Slovenčeva 95, 1000 Ljubljana, Slovenija

		ID. ŠT.	DATUM PODPISA	PODPIS
ODG. VODJA PROJEKTA:	Borut ŽELEZNIK univ.dipl.inž.grad.	G-0067		
ODG. PROJEKTANT:	Borut ŽELEZNIK univ.dipl.inž.grad.	G-0067		

SODELAVCI:

INVESTITOR / NAROČNIK:	OBČINA LOŠKI POTOK HRIB – LOŠKI POTOK 17, 1318 LOŠKI POTOK
VRSTA IN LOKACIJA OBJEKTA:	DOGRADITEV IN ŠIRITEV VODOVODNEGA SISTEMA V OBČINI LOŠKI POTOK
VSEBINA:	VKLJUČITEV VRTINE MV–1 V OBSTOJEČ VODOVODNI SISTEM VODOVOD HRIB – DEDNIK – BELE VODE PREGLEDNA SITUACIJA

VRSTA PR. DOK.:	PZI	DATUM:	avgust 2018	ŠT. RISBE:
ŠT. NAČRTA:	40–0017–00–2015 – Načrt gradb. konstr.	MERILO:	1:5000	3.5.1.1
ŠT. PROJEKTA:	40–0017–00–2015			