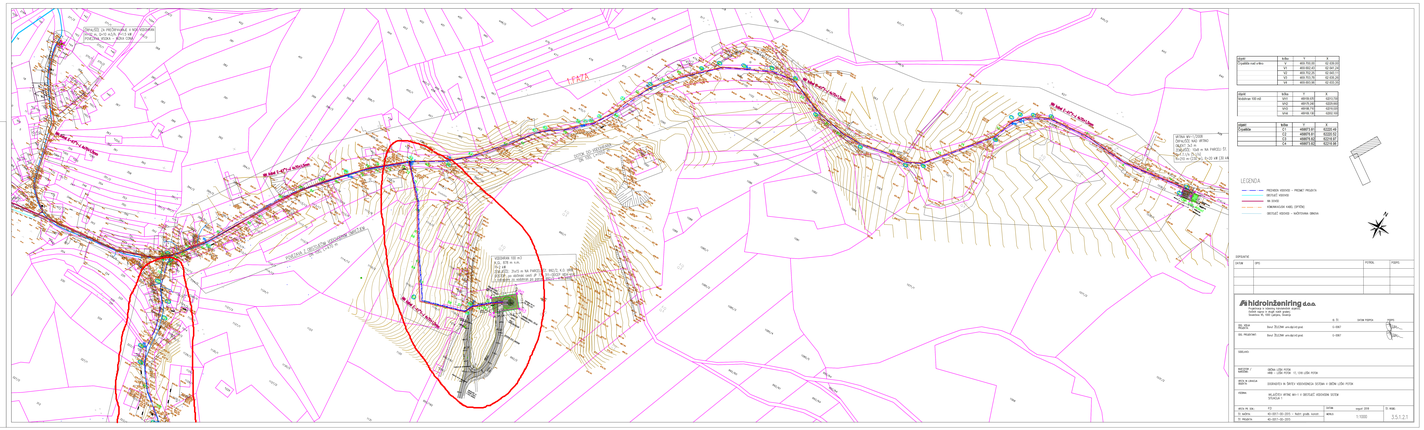

OBJEKAT ZA PROTIVPOŽARNE I KOMUNALNE POTREBE, NA KOT. 413,70 m.n.m. (POSTOJEĆA ZGRADA - BOKS ZA ALATE)
1.FAZA
2.FAZA
OBJEKAT ZA CUVANJE OPASNIH I NEOPASNIH MATERIJA
OBJEKAT ZA PRANJE I SUŠENJE RADNE ODEĆE