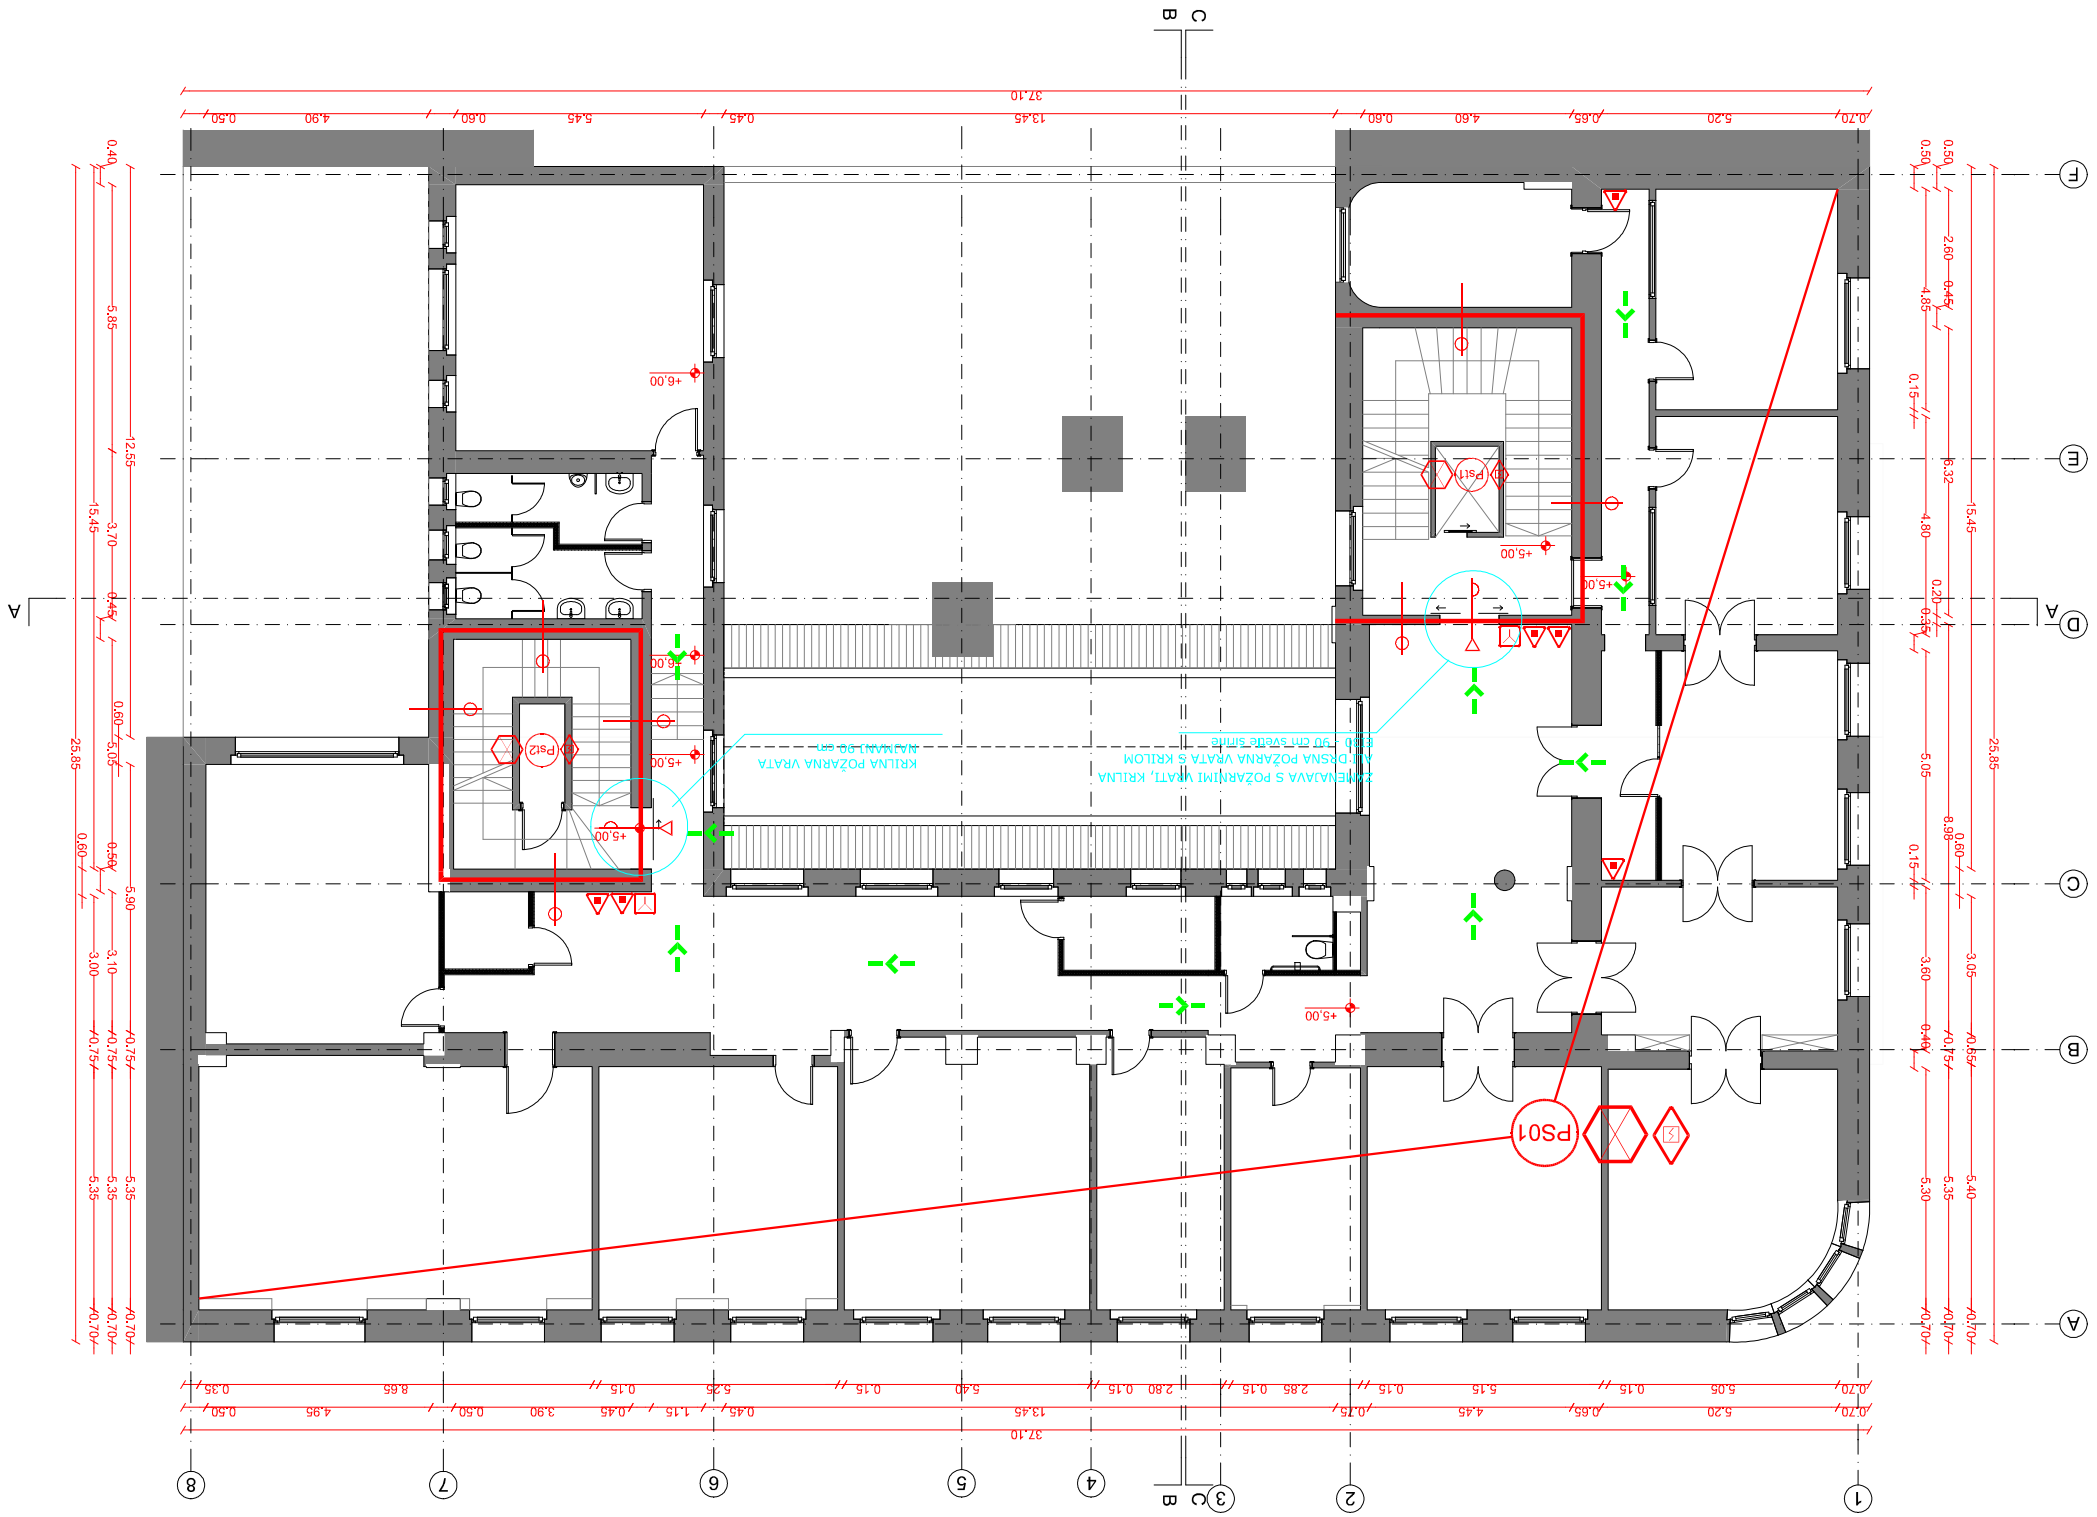

PS01
PS12
PS11
+5.00
+6.00
KRILNA POŽARNA VRATA
ZAPIRALNO PO SMERI BEGA
ZAPIRALNO PO SMERI BEGA
ZAPIRALNO PO SMERI BEG