PODALJŠANA
FAZA 2
(NOVO ZUNANJE DVIGALO)
Prestavitev meteorne kanalizacije (interni vod)
Pasovni temelji 30/80
Temeljna plošča 30cm pod jaškom dvigala
izvajati pod nadzorom dobavitelja plina!
289.28
289.44
Nov maščobolovilec
KUHINJSKI MAŠČOBOLOVILEC 2 l/s - se opusti
Črpališče - obvezno preveriti kapaciteto
FAZA 2
FAZA 2
izvedba talne kanalizacije po SI in priključevanje po GK
FAZA 2
izvedba talne kanalizacije po SI in priključevanje po GK
NOV JAŠEK ZA INTERNO FEKALNO KANALIZACIJO
FAZA 1
Nov peskolov (odtok)
D150
vertikalno odvodnjavanje 15/10
FAZA 1
nova AB stena oziroma parapet (v pritličju) postavljen na robove obstoječih temeljev
FAZA 1
FAZA 1
(dodatno temeljenje zaradi novih konstrukcij zgoraj)
NOVO vertikalno odvodnjavanje 15/10
Ř150
P=1,0 %
temelj agregata 3.56x1.64x0.27
relativna kota ±0,00 = 289,50 m n.m.

LEGENDA

novi pasovni temelji pod konstrukcijo novega dvigala 30/80cm	▨
AB stena obstoječih dvigalnih jaškov (na temeljni plošči) 20cm	▨
obstoječa temeljna greda 30/80cm in 40/80cm	▨
obstoječi pasovni temelji različnih širin (T60, T80, T100, T120, T160), globine 80cm	▨

SITUACIJA

sever

relativna kota ±0,00 = 289,50 m n.m.

STOLP | studiokrištof

OBJEKT
DOM STAREJŠIH OBČANOV SLOVENSKA BISTRICA

INVESTITOR
Dom dr. Jožeta Potrča Poljčane, Potrčeva ulica 1, 2319 Poljčane

PROJEKTANTA
Stolp d.o.o., Prvomajska ulica 37, 5000 Nova Gorica
Studio Krištof d.o.o., Rimska 20, 1000 Ljubljana

VODJA PROJEKTA
Tomaž Krištof, univ.dipl.inž.arh., ZAPS A-1444

POOBLAŠČENI ARHITEKT
Kosta Jurkas, univ.dipl.inž.arh., ZAPS A-0278

SODELAVCA
Špela Zore, univ.dipl.inž.arh.; Andraž Hrovat, abs.arh.

VRSTA PROJEKTNE DOKUMENTACIJE
PZI - projekt za izvedbo

OZNAČBA IN VRSTA NAČRTA
0/1 NAČRT ARHITEKTURE

SKLOP
NOVO STANJE - tlorisi

RISBA		MERILO
Tloris temeljev in kanalizacije		1:50
ŠTEVILKA NAČRTA	DATUM	ŠTEVILKA LISTA
2101-PZI-A	JUNIJ 2022	A.2.2.1

PODALJŠANA FAZA 2
(NOVO ZUNANJE DVIGALO)
0-KP-07 novo dvigalo 5,60 m² PODALJŠANA FAZA 2
0-KP-06 predprostor dvigala 14,30 m² PODALJŠANA FAZA 2
FAZA 2
FAZA 1
0-SK-35 frizer 18,45 m² FAZA2
0-SK-34 prehod 6,98 m² FAZA2
0-SK-36 kabinet terapevti 16,82 m² FAZA2
0-SK-31 kabinet obredi 9,87 m² FAZA2
0-SK-32 prehod 2,66 m² FAZA2
0-SK-29 wc.terapevti 1,88 m² FAZA2
0-SK-28 gar.terapevti 2,86 m² FAZA2
0-SK-33 delovna terapija 47,45 m² FAZA2
0-SK-30 večnamenska soba 43,00 m² FAZA2
0-SK-27 materiali ZNO 13,25 m² FAZA2
0-KP-04 dvigalo vzhod 4,59 m² OBSTOJEČE
0-KP-05 stopnice vzhod 29,96 m² OBSTOJEČE
0-KUH-L izdaja 12,02 m² FAZA2
0-KUH-C pisarna 6,93 m² FAZA2
0-KUH-D komore 10,21 m² FAZA2
0-KUH-B sprejem 10,29 m² FAZA2
0-SK-20 vežica 16,50 m² OBSTOJEČE
0-SK-37 kotlarna voda 11,00 m² OBSTOJEČE
0-SK-38 kotlarna 31,00 m² OBSTOJEČE
0-SK-17 čisto skladišče zbirno 8,76 m² FAZA1
0-V3-01 kopalnica 3,57 m² FAZA1
0-V3-02 soba 22,33 m² FAZA1
0-KUH-U delilna linija 7,30 m² FAZA2
0-SK-26 hodnik zahod 34,80 m² FAZA2
0-KUH-F hladilna komora 3,31 m² FAZA2
0-KUH-E hladilna komora 3,31 m² FAZA2
0-KUH-G vezni hodnik 24,16 m² FAZA2
0-SK-19 hodnik javni 22,59 m² FAZA1 - LE MENJAVA TLAKA
0-SK-18 hodnik 27,45 m² FAZA1
0-V3-03 kopalnica 3,57 m² FAZA1
0-V3-04 soba 14,68 m² FAZA1
0-KUH-R,S pomivanje jed. posode + prostor za čistila 29,50 m² FAZA2
0-KUH-U delilna linija 17,30 m² FAZA2
0-KUH-P pomivanje kuhinjske posode 12,00 m² FAZA2
0-KUH-M,N,O priprava + izdaja 43,00 m² FAZA2
0-KUH-K priprava slaščic 9,71 m² FAZA2
0-KUH-J suho skladišče 9,20 m² FAZA2
0-KUH-I priprava zelenjave 9,72 m² FAZA2
0-KUH-H garderoba, tuš sanitarije 17,61 m² FAZA2
0-SK-14 wc osebje 2,41 m² FAZA2
0-SK-15 kabinet, skladišče 21,00 m² OBSTOJEČE
0-SK-16 umazano skladišče zbirno 16,24 m² FAZA1
0-V3-05 kopalnica 3,57 m² FAZA1
0-V3-06 soba 14,73 m² FAZA1
0-SK-02 večnamenski prostor - jedilnica 132,32 m² OBSTOJEČE
0-V3-11 dnevni del VO3 56,52 m² FAZA1
0-V3-09 hodnik 19,68 m² OBSTOJEČE
0-V3-06 kopalnica 3,61 m² FAZA1
0-V3-07 soba 21,17 m² FAZA1
0-V3-10 čisto 3,61 m² FAZA1
0-V3-08 negovalna kopalnica 15,50 m² FAZA1
VHODNI HALL
RECEPCIJA
JEDILNICA
0-SK-03 vetrolov 10,48 m² OBSTOJEČE
0-SK-01 večnamenski prostor - vhodni hall 88,93 m² OBSTOJEČE
VAROVANI 3 (6 OSEB)
VAROVANI 2 (12 OSEB)
DS V1-V2 - KONSTRUKCIJSKI UKREPI
potrebno razširjeno temeljenje v osi F
in slopa zaradi podpiranja novih plošč v oseh F in G
ter nosilen in ognjevaren zid v osi 10
0-V2-17 umazano 2,38 m² OBSTOJEČE
0-V2-14 soba 18,50 m² OBSTOJEČE
0-V2-13 kopalnica 3,57 m² OBSTOJEČE
0-V2-11 kopalnica 3,57 m² OBSTOJEČE
0-V2-12 soba 19,77 m² OBSTOJEČE
0-V1-15 čisto 3,07 m² OBSTOJEČE
0-SK-04 wc obiskovalci 4,32 m² OBSTOJEČE
0-KP-01 stopnice zahod 28,98 m² OBSTOJEČE
0-KP-02 dvigalo zahod 4,59 m² OBSTOJEČE
0-SK-36 tk in hišna tehnika 16,50 m² OBSTOJEČE
0-V1-16 skupna negovalna kopalnica V1 in V2 16,50 m² OBSTOJEČE
0-SK-39 dežurna sestrska soba 25,50 m² OBSTOJEČE
0-V1-17 združena dnevna soba V1 in V2 43,00 m² OBSTOJEČE
0-V2-15 združena dnevna soba V1 in V2 41,71 m² FAZA1
0-KP-03 zaprte stopnice JUG 15,28 m² FAZA1
0-V1-18 hodnik varovanih oddelkov 73,26 m² OBSTOJEČE
0-V2-18 hodnik varovanih oddelkov 74,55 m² OBSTOJEČE
0-V1-01 kopalnica 3,57 m² OBSTOJEČE
0-SK-35 wc osebje 5,28 m² OBSTOJEČE
0-V1-03 kopalnica 3,57 m² OBSTOJEČE
0-V1-05 kopalnica 3,57 m² OBSTOJEČE
0-V1-07 kopalnica 3,57 m² OBSTOJEČE
0-V1-09 kopalnica 3,57 m² OBSTOJEČE
0-V1-11 kopalnica 3,57 m² OBSTOJEČE
0-V1-13 kopalnica 3,57 m² OBSTOJEČE
0-V2-01 kopalnica 3,57 m² OBSTOJEČE
0-V2-03 kopalnica 3,57 m² OBSTOJEČE
0-V2-05 kopalnica 3,57 m² OBSTOJEČE
0-V2-07 kopalnica 3,57 m² OBSTOJEČE
0-V2-16 wc invalidi 5,10 m² OBSTOJEČE
0-V2-09 kopalnica 3,57 m² OBSTOJEČE
0-V1-02 soba 18,50 m² OBSTOJEČE
0-V1-04 soba 18,50 m² OBSTOJEČE
0-V1-06 soba 14,44 m² OBSTOJEČE
0-V1-08 soba 18,51 m² OBSTOJEČE
0-V1-10 soba 14,44 m² OBSTOJEČE
0-V1-12 soba 18,51 m² OBSTOJEČE
0-V1-14 soba 18,51 m² OBSTOJEČE
0-V2-02 soba 14,44 m² OBSTOJEČE
0-V2-04 soba 18,51 m² OBSTOJEČE
0-V2-06 soba 14,44 m² OBSTOJEČE
0-V2-08 soba 18,50 m² OBSTOJEČE
0-V2-10 soba 18,50 m² OBSTOJEČE
VAROVANI 1 (12 OSEB)
VAROVANI 1 (12 OSEB)
VAROVANI 2 (12 OSEB)
tlakovana površina, namenjena posameznim sobam
travnata površina, namenjena posameznim sobam
travnata površina, namenjena vsem
tlakovana površina
vhodna ploščad - tlakovana površina
pogreznjen robnik
cestišče
pločnik
EKONOMSKI VHOD
vzidani števci ELEKTRO
vzidana omarica PLIN
obstoječe drevo
tlakovana ploščad
tlakovana pločnik
priključna TK omarica
obstoječa požarna vrata
požarna vrata
vertikalno odvodnjavanje 15/10
ekološki otok / ploščad
prostor za press kontejner
agregat

LEGENDA

MK1 - mavčnokartonska stena 10cm
MK1 - mavčnokartonska stena 15cm
MK1 - mavčnokartonska stena 20cm
MK2 - mavčnokartonska stena 30cm
ZZ2 - beton kontaktna (nova fasadna stena)
ZK1 - nosilna kovinska stena z oblogo 20cm
(zunanji dvigalni jašek)

SITUACIJA

sever

relativna kota ±0,00 = 289,50 m n.m.

STOLP | studiokrištof

OBJEKT
DOM STAREJŠIH OBČANOV SLOVENSKA BISTRICA

INVESTITOR
Dom dr. Jožeta Potrča Poljčane, Potrčeva ulica 1, 2319 Poljčane

PROJEKTANTA
Stolp d.o.o., Prvomajska ulica 37, 5000 Nova Gorica
Studio Krištof d.o.o., Rimska 20, 1000 Ljubljana

VODJA PROJEKTA
Tomaž Krištof, univ.dipl.inž.arh., ZAPS A-1444

POOBLAŠČENI ARHITEKT
Kosta Jurkas, univ.dipl.inž.arh., ZAPS A-0278

SODELAVCA
Špela Zore, univ.dipl.inž.arh.; Andraž Hrovat, abs.arh.

VRSTA PROJEKTNE DOKUMENTACIJE
PZI - projekt za izvedbo

OZNAČBA IN VRSTA NAČRTA
0/1 NAČRT ARHITEKTURE

SKLOP
NOVO STANJE - tlorisi

RISBA	MERILO
Tloris pritličja	1:50

ŠTEVILKA NAČRTA	DATUM	ŠTEVILKA LISTA
2101-PZI-A	JUNIJ 2022	A.2.2.2

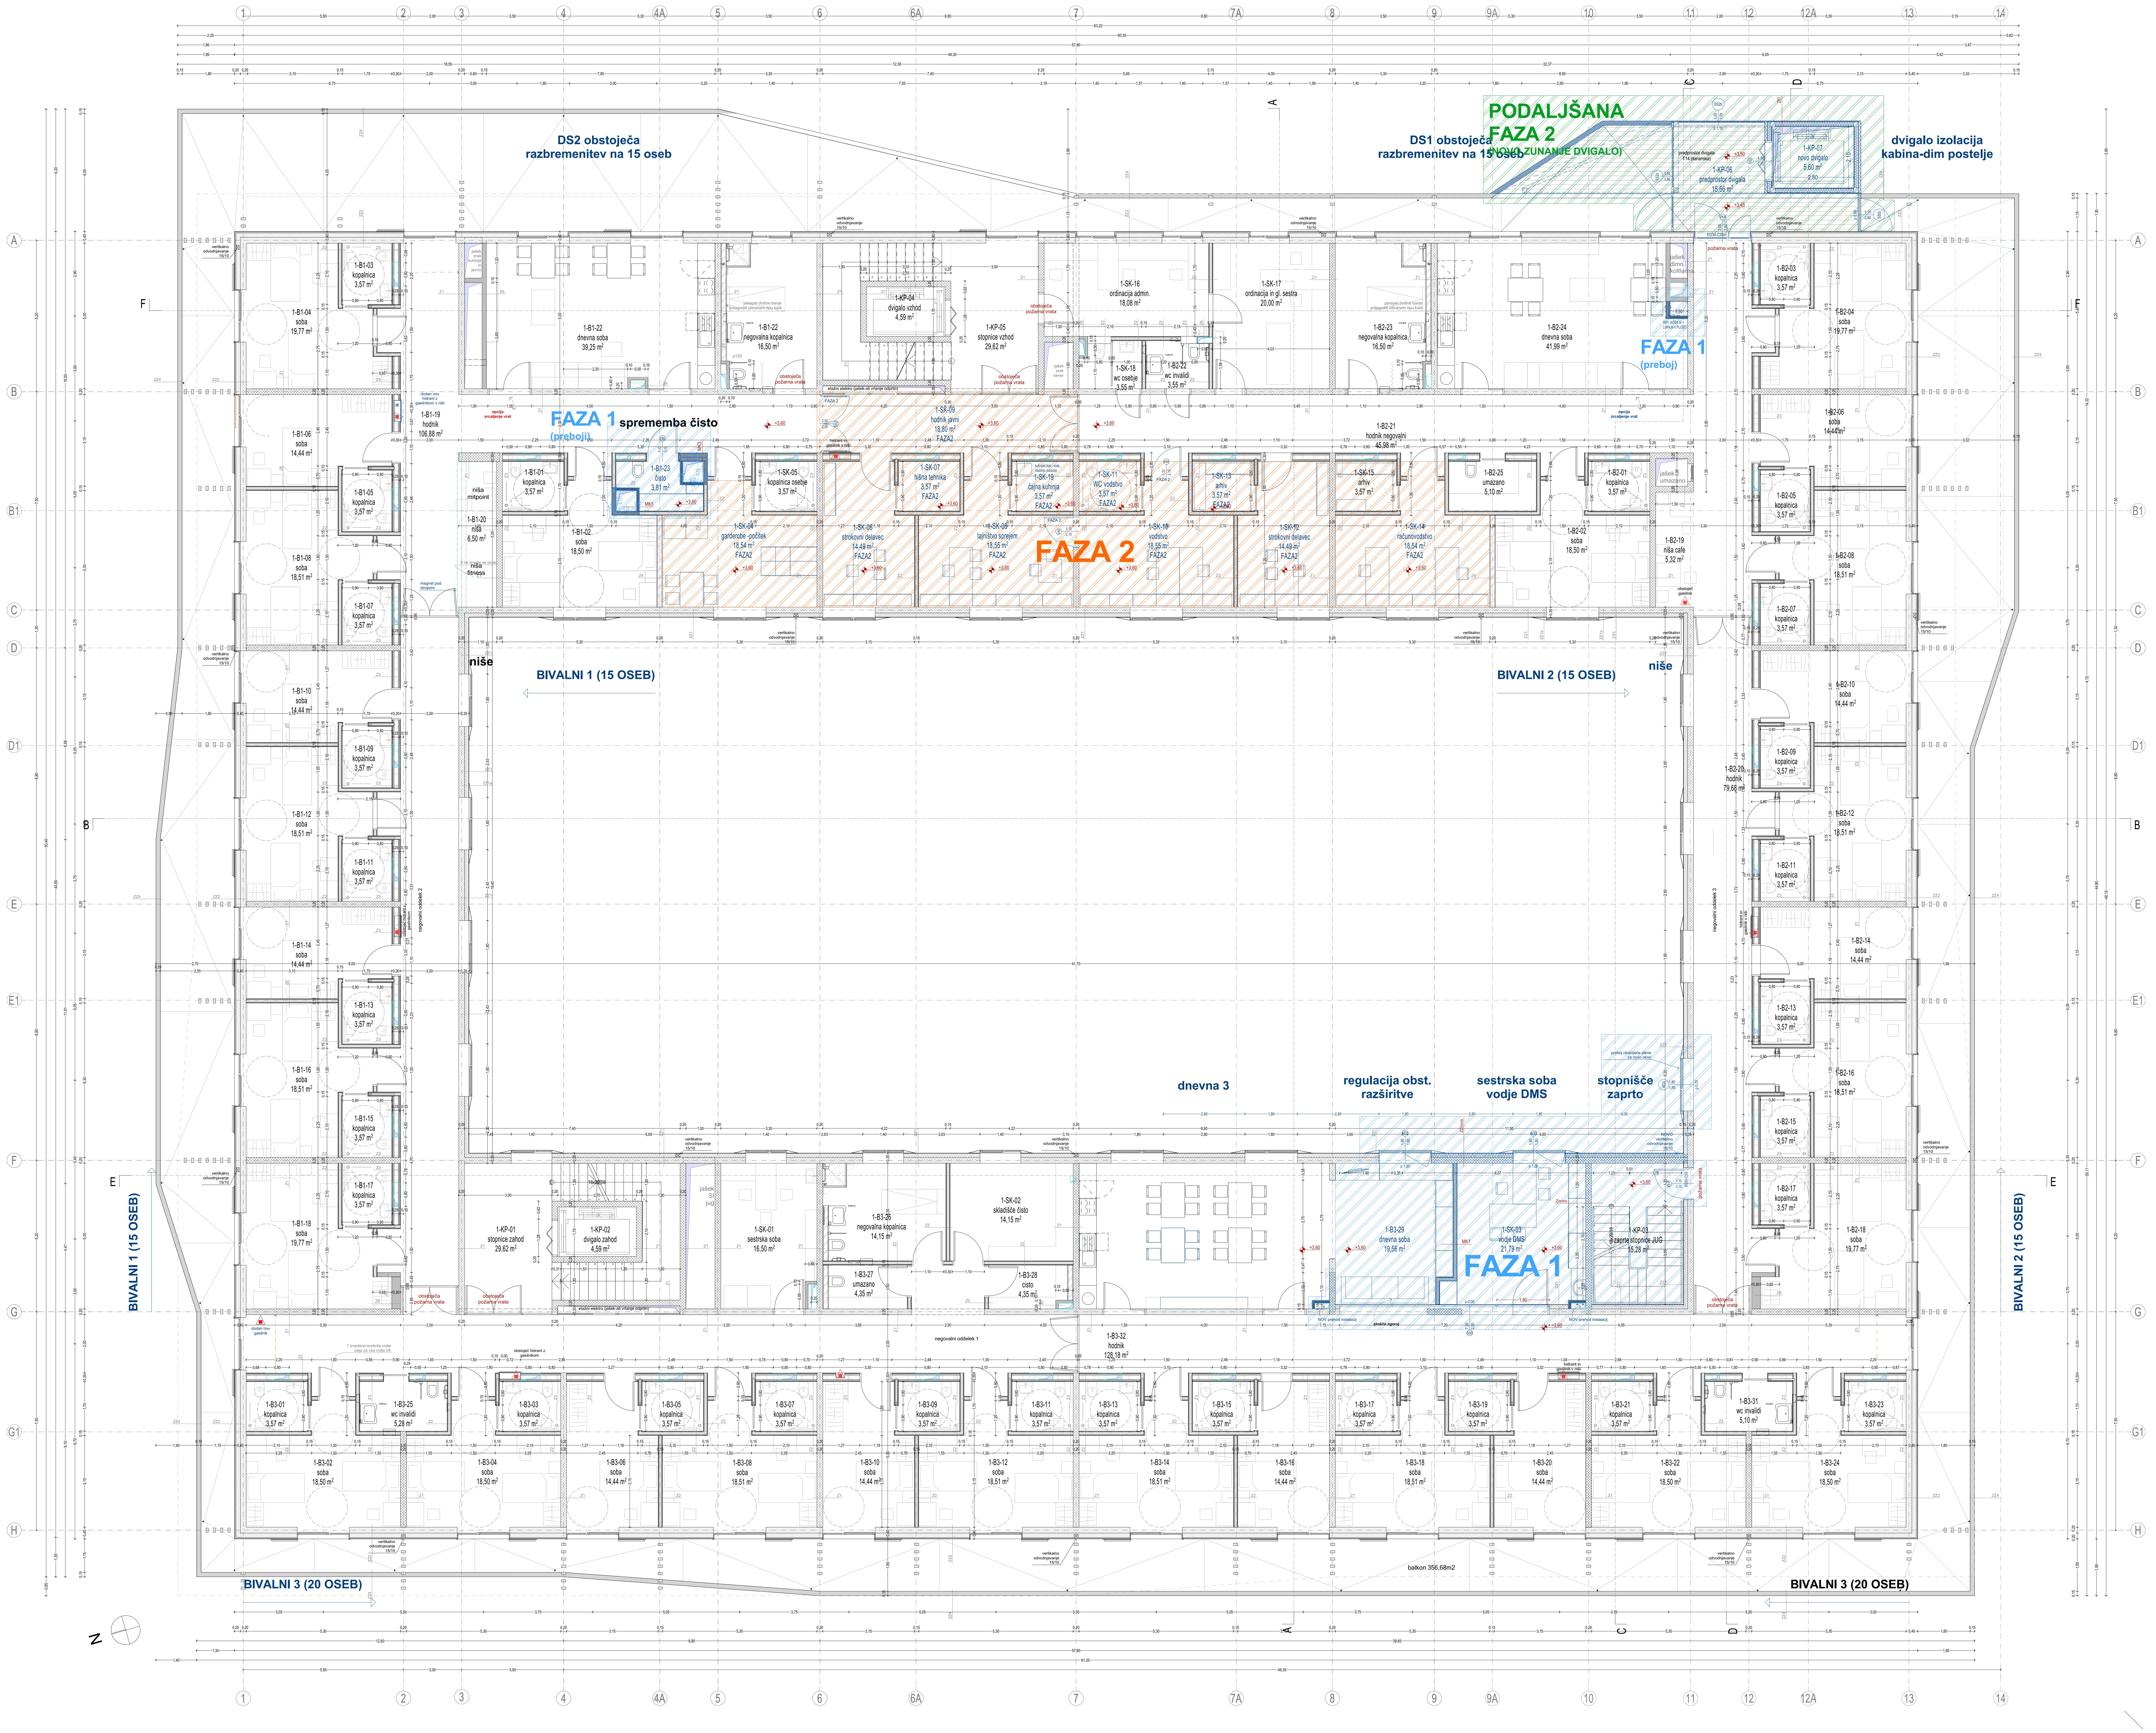

PODALJŠANA
FAZA 2
(NOVO ZUNANJE DVIGALO)
DS2 obstoječa
razbremenitev na 15 oseb
DS1 obstoječa
razbremenitev na 15 oseb
dvigalo izolacija
kabina-dim postelje
predprostor dvigala
T14 (keramika)
1-KP-06
predprostor dvigala
15,66 m²
1-KP-07
novo dvigalo
5,60 m²
požarna vrata
FAZA 1
(preboj)
NOV JAŠEK SI + LUKNJA V PLOŠČI
jašek dimn. koltlarna
1-B2-23
negovalna kopalnica
16,50 m²
1-B2-24
dnevna soba
41,99 m²
1-B2-03
kopalnica
3,57 m²
1-B2-04
soba
19,77 m²
1-B2-06
soba
14,44 m²
1-B2-21
hodnik negovalni
45,98 m²
opcija
zrcaljenje vrat
1-B1-22
dnevna soba
39,25 m²
1-B1-22
negovalna kopalnica
16,50 m²
parapet dvižne banje prilagoditi izbranem tipu kadi
1-KP-04
dvigalo vzhod
4,59 m²
1-KP-05
stopnice vzhod
29,62 m²
obstoječa
požarna vrata
etažni elektro (jašek-ali vrtanje odprtin)
1-SK-16
ordinacija admin.
18,08 m²
1-SK-17
ordinacija in gl. sestra
20,00 m²
jašek zrak sever
1-SK-18
wc osebje
3,55 m²
1-B2-22
wc invalidi
3,55 m²
1-B1-03
kopalnica
3,57 m²
1-B1-04
soba
19,77 m²
dodan nov hidrant z gasilnikom v niši
1-B1-19
hodnik
106,88 m²
FAZA 1
spremememba čisto
(preboji)
1-B1-23
čisto
3,81 m²
MK3
1-SK-09
hodnik javni
18,80 m²
FAZA2
hidrant in gasilnik v niši
1-B1-01
kopalnica
3,57 m²
niša
mitpoint
1-B1-20
niša
6,50 m²
niša
fitness
magnet pod stropom
1-B1-02
soba
18,50 m²
1-SK-05
kopalnica osebje
3,57 m²
1-SK-04
garderobe -početek
18,54 m²
FAZA2
1-SK-06
strokovni delavec
14,49 m²
FAZA2
1-SK-07
hišna tehnika
3,57 m²
FAZA2
1-SK-19
čajna kuhinja
3,57 m²
FAZA2
kuhinjski blok - voda, hladilnik, indukcija
1-SK-08
tajništvo sprejem
18,55 m²
FAZA2
FAZA 2
1-SK-11
WC vodstvo
3,57 m²
FAZA2
1-SK-10
vodstvo
18,55 m²
FAZA2
1-SK-13
arhiv
3,57 m²
FAZA2
1-SK-12
strokovni delavec
14,49 m²
FAZA2
1-SK-15
arhiv
3,57 m²
1-SK-14
računovodstvo
18,54 m²
FAZA2
1-B2-25
umazano
5,10 m²
1-B2-01
kopalnica
3,57 m²
jašek umazano
1-B2-02
soba
18,50 m²
1-B2-19
niša cafe
5,32 m²
obstoječ gasilnik
+3,60
vertikalno odvodnjavanje 15/10
niše
BIVALNI 1 (15 OSEB)
BIVALNI 2 (15 OSEB)
1-B1-05
kopalnica
3,57 m²
1-B1-06
soba
14,44 m²
1-B1-07
kopalnica
3,57 m²
1-B1-08
soba
18,51 m²
1-B1-09
kopalnica
3,57 m²
1-B1-10
soba
14,44 m²
1-B1-11
kopalnica
3,57 m²
1-B1-12
soba
18,51 m²
1-B1-13
kopalnica
3,57 m²
1-B1-14
soba
14,44 m²
1-B1-15
kopalnica
3,57 m²
1-B1-16
soba
18,51 m²
1-B1-17
kopalnica
3,57 m²
1-B1-18
soba
19,77 m²
1-B2-05
kopalnica
3,57 m²
1-B2-07
kopalnica
3,57 m²
1-B2-08
soba
18,51 m²
1-B2-09
kopalnica
3,57 m²
1-B2-10
soba
14,44 m²
1-B2-20
hodnik
79,68 m²
1-B2-11
kopalnica
3,57 m²
1-B2-12
soba
18,51 m²
1-B2-13
kopalnica
3,57 m²
1-B2-14
soba
14,44 m²
1-B2-15
kopalnica
3,57 m²
1-B2-16
soba
18,51 m²
1-B2-17
kopalnica
3,57 m²
1-B2-18
soba
19,77 m²
dnevna 3
regulacija obst.
razširitve
sestrska soba
vodje DMS
stopnišče
zaprto
preboj obstoječe stene za novo okno
1-B3-29
dnevna soba
19,56 m²
1-SK-03
vodje DMS
21,79 m²
MK1
FAZA 1
1-KP-03
zaprte stopnice JUG
15,28 m²
NOV prehod instalacij
plošča zgoraj
požarna vrata
1-KP-01
stopnice zahod
29,62 m²
1-KP-02
dvigalo zahod
4,59 m²
jašek SI jug
1-SK-01
sestrska soba
16,50 m²
1-B3-26
negovalna kopalnica
14,15 m²
1-SK-02
skladišče čisto
14,15 m²
1-B3-27
umazano
4,35 m²
1-B3-28
cisto
4,35 m²
negovalni oddelek 1
obstoječ hidrant z gasilnikom
1-B3-32
hodnik
128,18 m²
1-B3-01
kopalnica
3,57 m²
1-B3-25
wc invalidi
5,28 m²
1-B3-03
kopalnica
3,57 m²
1-B3-05
kopalnica
3,57 m²
1-B3-07
kopalnica
3,57 m²
1-B3-09
kopalnica
3,57 m²
1-B3-11
kopalnica
3,57 m²
1-B3-13
kopalnica
3,57 m²
1-B3-15
kopalnica
3,57 m²
1-B3-17
kopalnica
3,57 m²
1-B3-19
kopalnica
3,57 m²
1-B3-21
kopalnica
3,57 m²
1-B3-31
wc invalidi
5,10 m²
1-B3-23
kopalnica
3,57 m²
1-B3-02
soba
18,50 m²
1-B3-04
soba
18,50 m²
1-B3-06
soba
14,44 m²
1-B3-08
soba
18,51 m²
1-B3-10
soba
14,44 m²
1-B3-12
soba
18,51 m²
1-B3-14
soba
18,51 m²
1-B3-16
soba
14,44 m²
1-B3-18
soba
18,51 m²
1-B3-20
soba
14,44 m²
1-B3-22
soba
18,50 m²
1-B3-24
soba
18,50 m²
balkon 356,68m2
BIVALNI 3 (20 OSEB)
BIVALNI 3 (20 OSEB)
BIVALNI 1 (15 OSEB)
BIVALNI 2 (15 OSEB)
1
2
3
4
4A
5
6
6A
7
7A
8
9
9A
10
11
12
12A
13
14
A
B
B1
C
D
D1
E
E1
F
G
G1
H
N

LEGENDA

MK1 - mavčnokartonska stena 10cm	▨
MK1 - mavčnokartonska stena 15cm	▨
MK1 - mavčnokartonska stena 20cm	▨
MK2 - mavčnokartonska stena 30cm	▨
ZZ2 - beton kontaktna (nova fasadna stena)	▨
ZK1 - nosilna kovinska stena z oblogo 20cm (zunanji dvigalni jašek)	▨
MK3 - mavčnokartonska požarna stena 10cm	▨
MK3 - mavčnokartonska požarna stena 15cm	▨
MK3 - mavčnokartonska požarna stena 30cm	▨

SITUACIJA

sever

relativna kota ±0,00 = 289,50 m n.m.

STOLP | studiokrištof

OBJEKT
DOM STAREJŠIH OBČANOV SLOVENSKA BISTRICA

INVESTITOR
Dom dr. Jožeta Potrča Poljčane, Potrčeva ulica 1, 2319 Poljčane

PROJEKTANTA
Stolp d.o.o., Prvomajska ulica 37, 5000 Nova Gorica
Studio Krištof d.o.o., Rimska 20, 1000 Ljubljana

VODJA PROJEKTA
Tomaž Krištof, univ.dipl.inž.arh., ZAPS A-1444

POOBLAŠČENI ARHITEKT
Kosta Jurkas, univ.dipl.inž.arh., ZAPS A-0278

SODELAVCA
Špela Zore, univ.dipl.inž.arh.; Andraž Hrovat, abs.arh.

VRSTA PROJEKTNE DOKUMENTACIJE
PZI - projekt za izvedbo

OZNAČBA IN VRSTA NAČRTA
0/1 NAČRT ARHITEKTURE

SKLOP
NOVO STANJE - tlorisi

RISBA		MERILO
tloris I.nadstropja		1:50
ŠTEVILKA NAČRTA	DATUM	ŠTEVILKA LISTA
2101-PZI-A	JUNIJ 2022	A.2.2.3

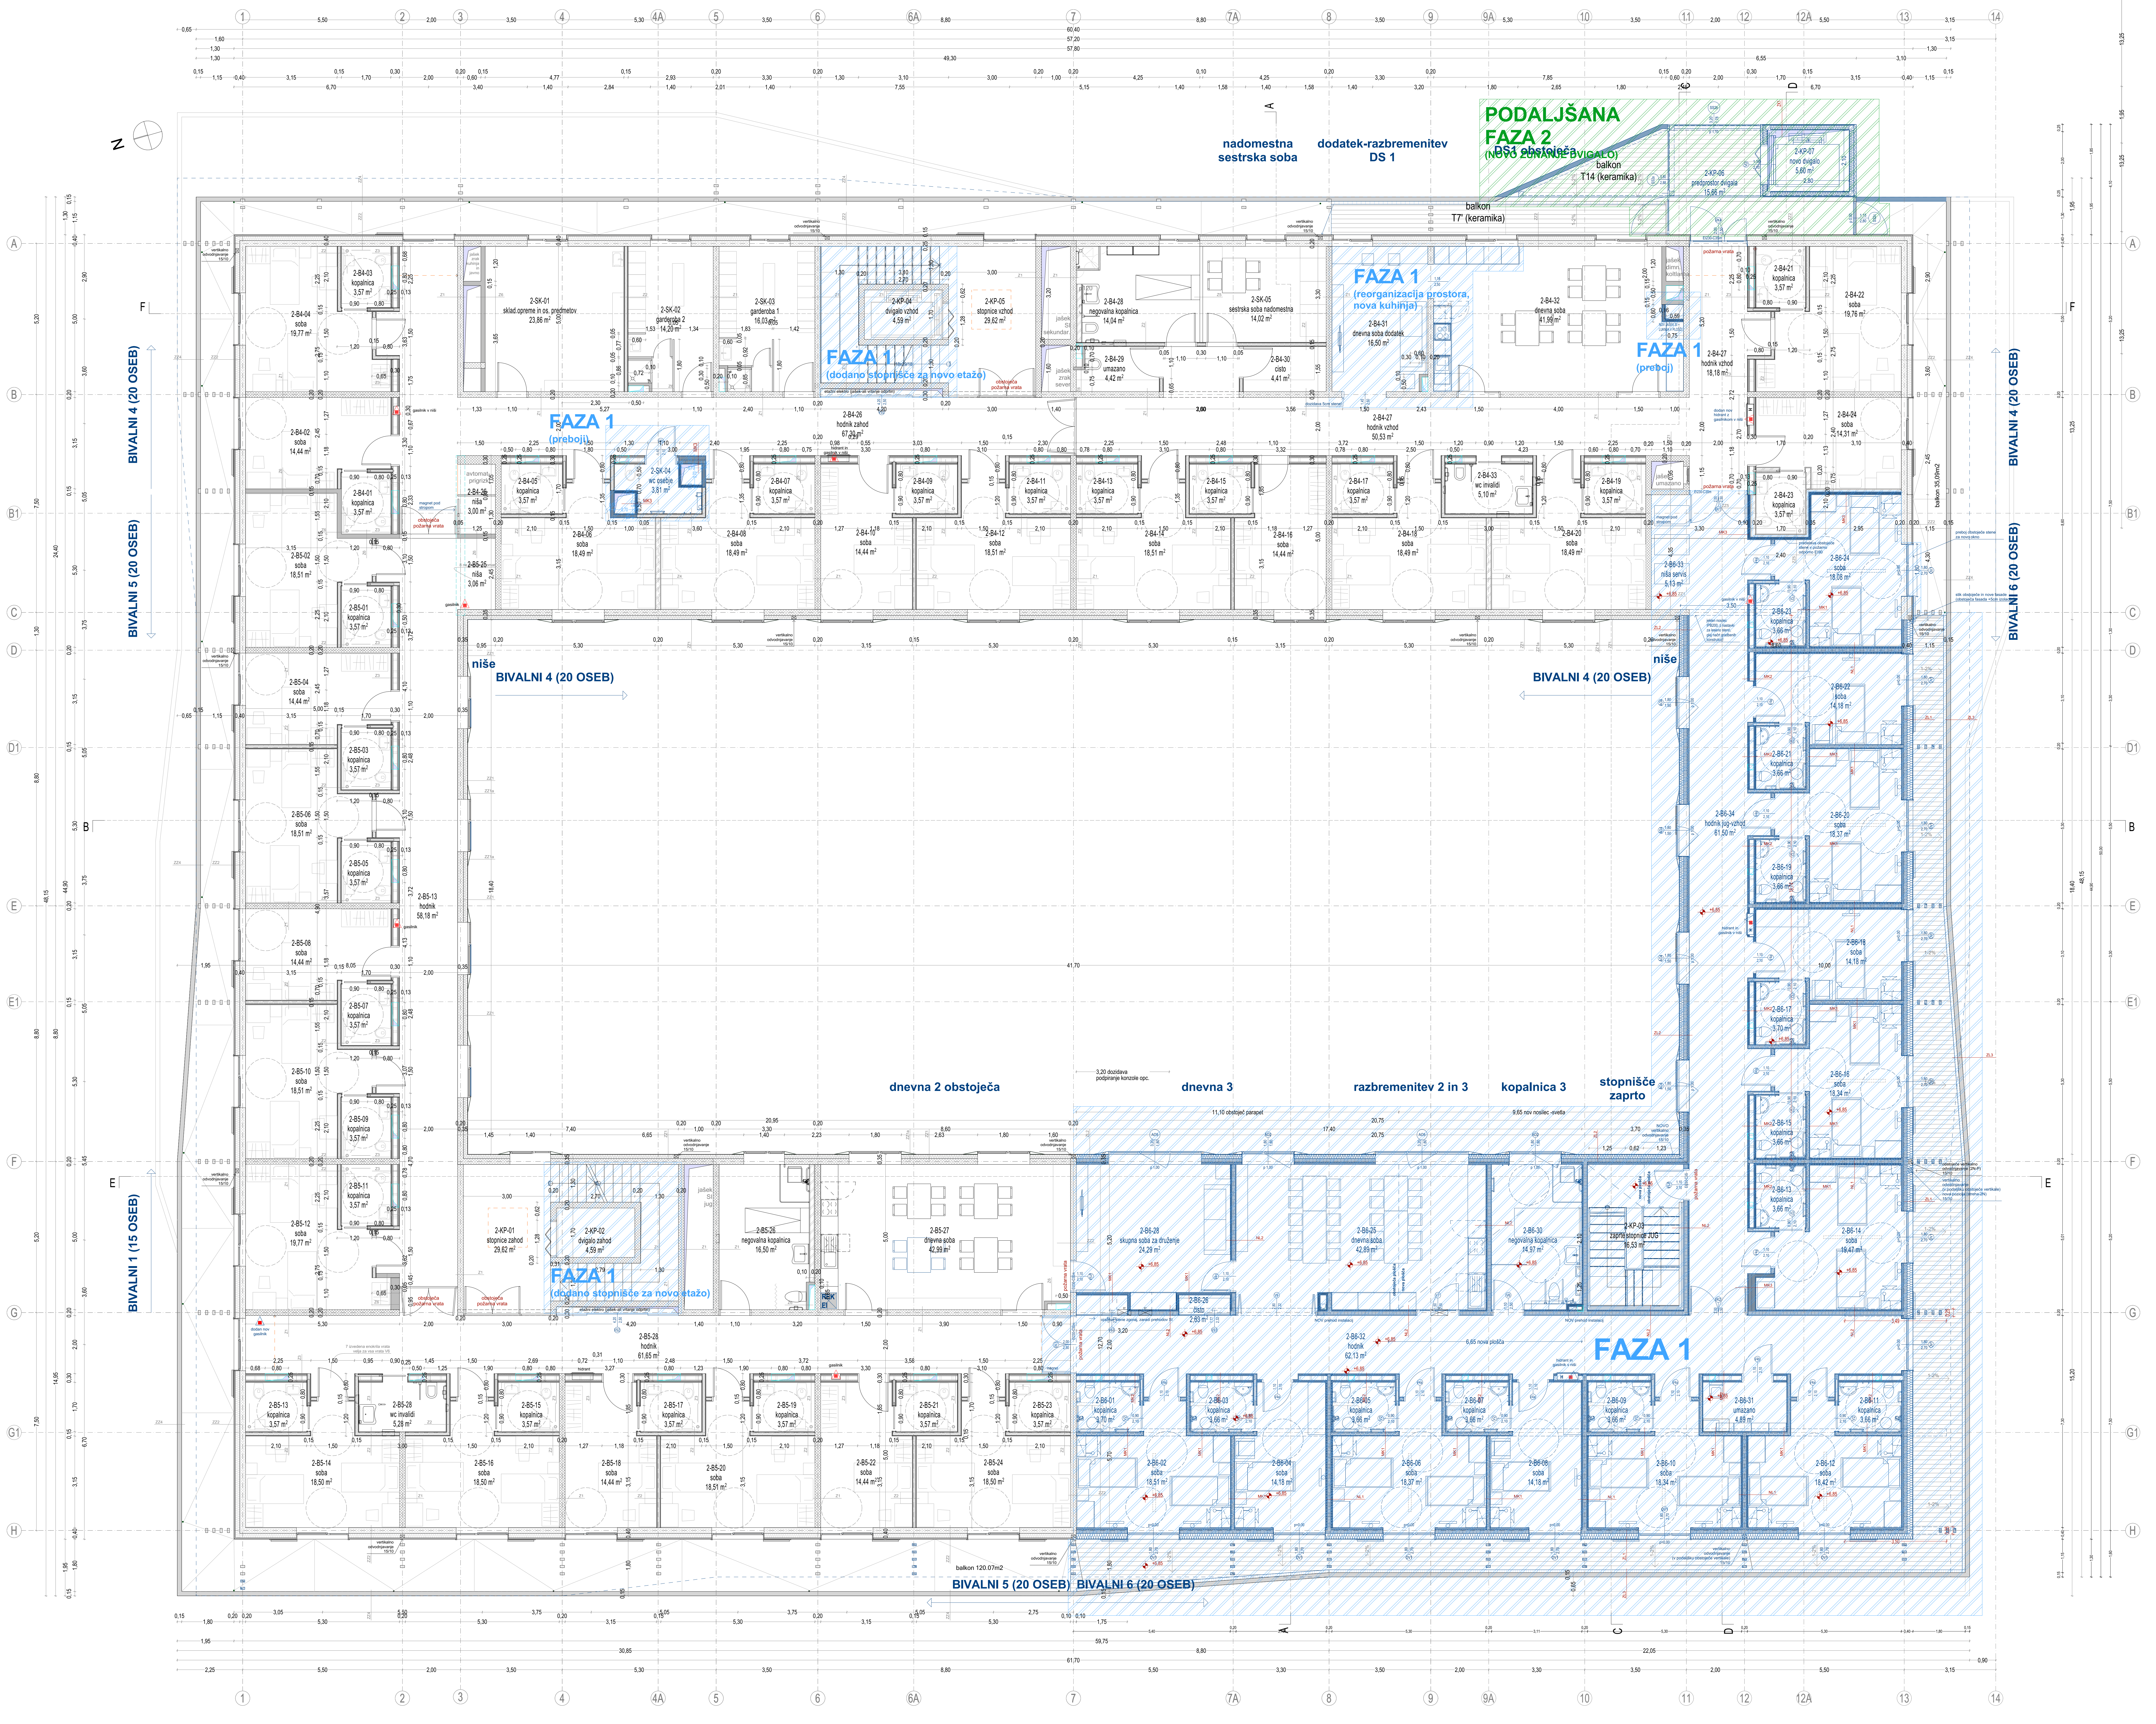
PODALJŠANA FAZA 2
DS1 obstoječa
(NOVO ZUNANJE DVIGALO)
nadomestna sestrska soba
dodatek-razbremenitev DS 1
balkon T14 (keramika)
balkon T7' (keramika)
FAZA 1 (reorganizacija prostora, nova kuhinja)
FAZA 1 (dodano stopnišče za novo etažo)
FAZA 1 (preboj)
BIVALNI 4 (20 OSEB)
BIVALNI 5 (20 OSEB)
BIVALNI 1 (15 OSEB)
BIVALNI 6 (20 OSEB)
niše
dnevna 2 obstoječa
dnevna 3
razbremenitev 2 in 3
kopalnica 3
stopnišče zaprto
FAZA 1
balkon 120,07m2
2-SK-01 sklad.opreme in os. predmetov 23,86 m²
2-SK-02 garderoba 2 14,20 m²
2-SK-03 garderoba 1 16,03 m²
2-KP-04 dvigalo vzhod 4,59 m²
2-KP-05 stopnice vzhod 29,82 m²
2-B4-28 negovalna kopalnica 14,04 m²
2-SK-05 sestrska soba nadomestna 14,02 m²
2-B4-29 umazano 4,42 m²
2-B4-30 čisto 4,41 m²
2-B4-31 dnevna soba dodatek 16,50 m²
2-B4-32 dnevna soba 41,99 m²
2-B4-27 hodnik vzhod 18,18 m²
2-B4-26 hodnik zahod 67,29 m²
2-B4-27 hodnik vzhod 50,53 m²
2-KP-06 predprostor dvigala 15,66 m²
2-KP-07 novo dvigalo 5,60 m²
2-KP-01 stopnice zahod 29,82 m²
2-KP-02 dvigalo zahod 4,59 m²
2-B5-26 negovalna kopalnica 16,50 m²
2-B5-27 dnevna soba 42,99 m²
2-B5-13 hodnik 58,18 m²
2-B5-28 hodnik 61,65 m²
2-B6-28 skupna soba za druženje 24,29 m²
2-B6-25 dnevna soba 42,89 m²
2-B6-30 negovalna kopalnica 14,97 m²
2-KP-03 zaprte stopnice JUG 16,53 m²
2-B6-32 hodnik 62,13 m²
2-B6-34 hodnik jug-vzhod 61,50 m²
2-B6-33 niša servis 6,13 m²
2-B6-26 čisto 2,63 m²
2-B6-31 umazano 4,89 m²
soba
kopalnica 3,57 m²
wc invalidi
41,70

LEGENDA

MK1 - mavčnokartonska stena 10cm
MK1 - mavčnokartonska stena 15cm
MK1 - mavčnokartonska stena 20cm
MK2 - mavčnokartonska stena 30cm
NL1 - notranja lesena stena z 2x oblogo 25cm
NL2 - notranja lesena stena z 1x oblogo (instalacijski jaški, hodniki) 20cm
NL3 - notranja lesena stena brez obloge 17cm
ZK1 - nosilna kovinska stena z oblogo 20cm (zunanji dvigalni jašek)
MK3 - mavčnokartonska požarna stena 10cm
MK3 - mavčnokartonska požarna stena 15cm
MK3 - mavčnokartonska požarna stena 30cm
ZL1 - obodna lesena fasadna stena 40cm
ZL2 - atrijska lesena fasadna stena 35cm
ZL3 - lesen ograjni zid balkonov
ZL4 - lesen atika (nad balkoni)
ZZ1 - beton kontaktna (obstoječa fasadna stena)

SITUACIJA

sever

relativna kota ±0,00 = 289,50 m n.m.

STOLP | studiokrištof

OBJEKT
DOM STAREJŠIH OBČANOV SLOVENSKA BISTRICA

INVESTITOR
Dom dr. Jožeta Potrča Poljčane, Potrčeva ulica 1, 2319 Poljčane

PROJEKTANTA
Stolp d.o.o., Prvomajska ulica 37, 5000 Nova Gorica
Studio Krištof d.o.o., Rimska 20, 1000 Ljubljana

VODJA PROJEKTA
Tomaž Krištof, univ.dipl.inž.arh., ZAPS A-1444

POOBLAŠČENI ARHITEKT
Kosta Jurkas, univ.dipl.inž.arh., ZAPS A-0278

SODELAVCA
Špela Zore, univ.dipl.inž.arh.; Andraž Hrovat, abs.arh.

VRSTA PROJEKTNE DOKUMENTACIJE
PZI - projekt za izvedbo

OZNAČBA IN VRSTA NAČRTA
0/1 NAČRT ARHITEKTURE

SKLOP
NOVO STANJE - tlorisi

RISBA	MERILO
Tloris II.nadstropja	1:50

ŠTEVILKA NAČRTA	DATUM	ŠTEVILKA LISTA
2101-PZI-A	JUNIJ 2022	A.2.2.4

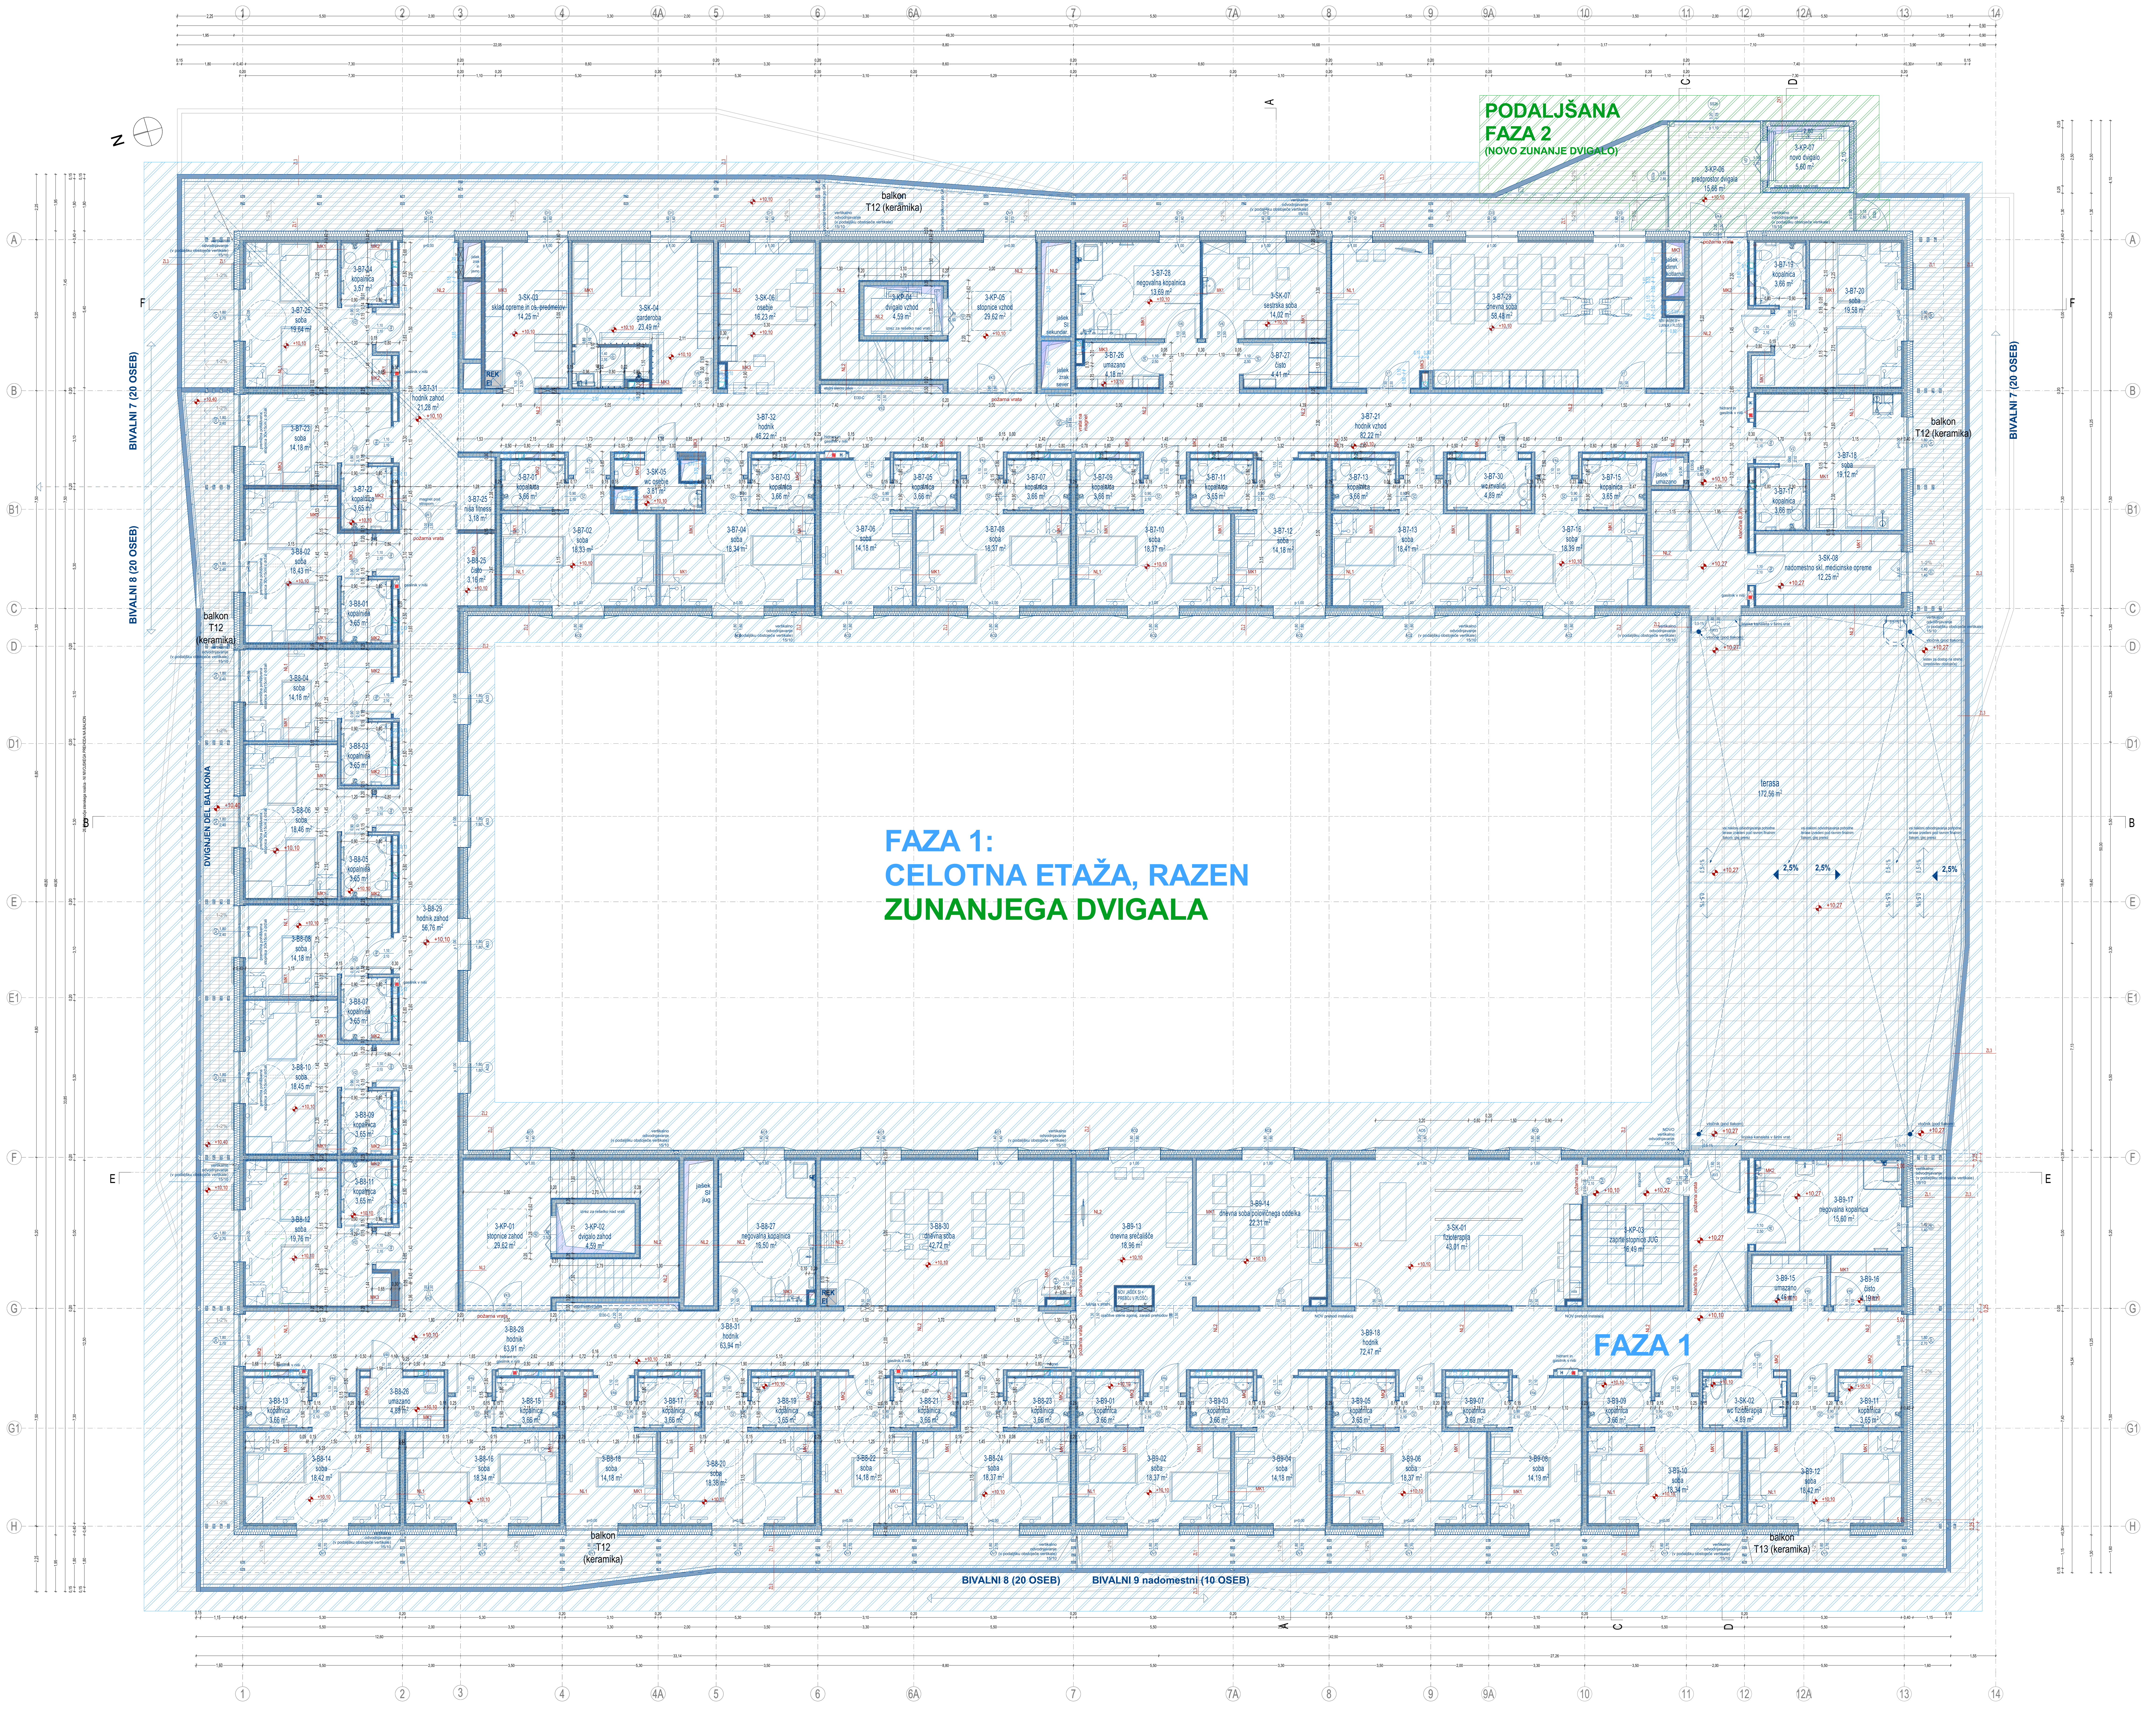
PODALJŠANA
FAZA 2
(NOVO ZUNANJE DVIGALO)
FAZA 1:
CELOTNA ETAŽA, RAZEN
ZUNANJEGA DVIGALA
FAZA 1
BIVALNI 7 (20 OSEB)
BIVALNI 8 (20 OSEB)
BIVALNI 9 nadomestni (10 OSEB)
DVIGNJEN DEL BALKONA
balkon T12 (keramika)
balkon T13 (keramika)
terasa 172,56 m²
N

LEGENDA

- MK1 - mavčnokartonska stena 10cm
- MK1 - mavčnokartonska stena 15cm
- MK1 - mavčnokartonska stena 20cm
- MK2 - mavčnokartonska stena 30cm
- NL1 - notranja lesena stena z 2x oblogo 25cm
- NL2 - notranja lesena stena z 1x oblogo (instalacijski jaški, hodniki) 20cm
- NL3 - notranja lesena stena brez obloge 17cm
- ZK1 - nosilna kovinska stena z oblogo 20cm (zunanji dvigalni jašek)
- MK3 - mavčnokartonska požarna stena 10cm
- MK3 - mavčnokartonska požarna stena 15cm
- MK3 - mavčnokartonska požarna stena 30cm
- ZL1 - obodna lesena fasadna stena 40cm
- ZL2 - atrijska lesena fasadna stena 35cm
- ZL3 - lesen ograjni zid balkonov
- ZL4 - lesen atika (nad balkoni)
- ZZ1 - beton kontaktna (obstoječa fasadna stena)

SITUACIJA

sever

relativna kota ±0,00 = 289,50 m n.m.

STOLP | studiokrištof

OBJEKT
DOM STAREJŠIH OBČANOV SLOVENSKA BISTRICA

INVESTITOR
Dom dr. Jožeta Potrča Poljčane, Potrčeva ulica 1, 2319 Poljčane

PROJEKTANTA
Stolp d.o.o., Prvomajska ulica 37, 5000 Nova Gorica
Studio Krištof d.o.o., Rimska 20, 1000 Ljubljana

VODJA PROJEKTA
Tomaž Krištof, univ.dipl.inž.arh., ZAPS A-1444

POOBLAŠČENI ARHITEKT
Kosta Jurkas, univ.dipl.inž.arh., ZAPS A-0278

SODELAVCA
Špela Zore, univ.dipl.inž.arh.; Andraž Hrovat, abs.arh.

VRSTA PROJEKTNE DOKUMENTACIJE
PZI - projekt za izvedbo

OZNAČBA IN VRSTA NAČRTA
0/1 NAČRT ARHITEKTURE

SKLOP
NOVO STANJE - tlorisi

RISBA	MERILO
Tloris III. nadstropja	1:50

ŠTEVILKA NAČRTA	DATUM	ŠTEVILKA LISTA
2101-PZI-A	JUNIJ 2022	A.2.2.5

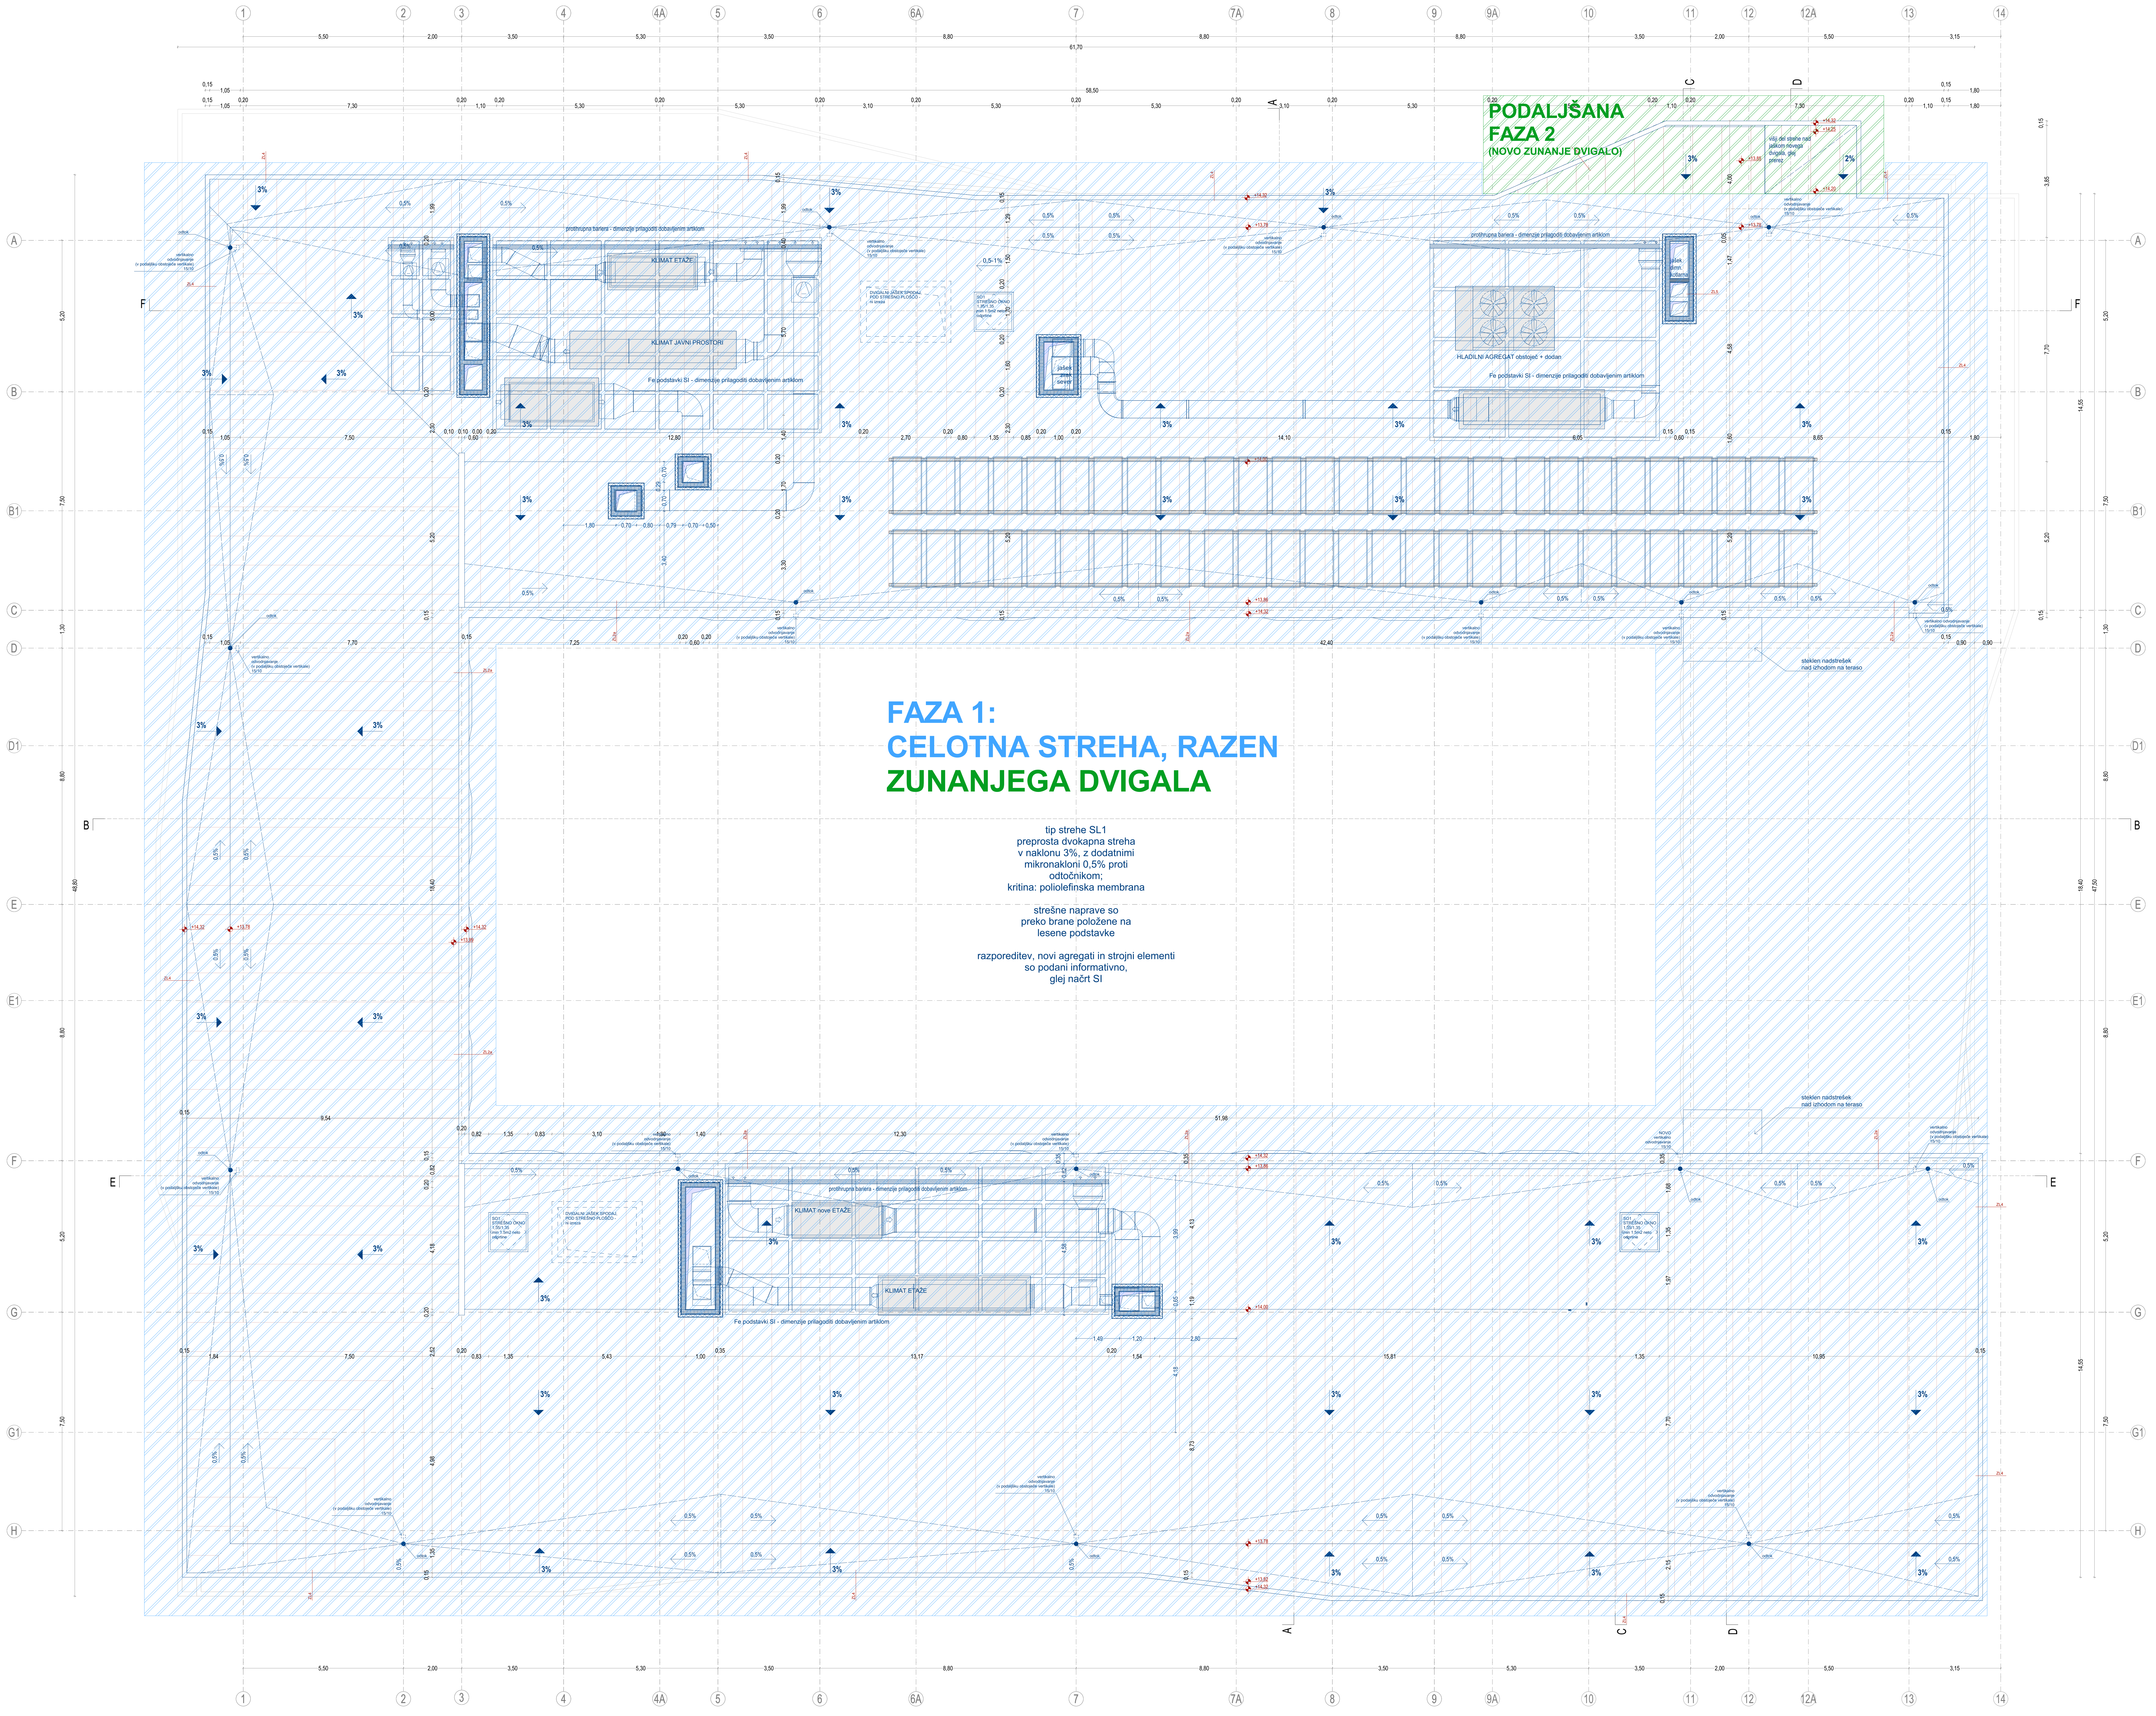

1
2
3
4
4A
5
6
6A
7
7A
8
9
9A
10
11
12
12A
13
14
A
B
B1
C
D
D1
E
E1
F
G
G1
H
61,70
58,50
PODALJŠANA
FAZA 2
(NOVO ZUNANJE DVIGALO)
višji del strehe nad jaškom novega dvigala, glej prerez
2%
3%
0,5%
0,5-1%
odtok
vertikalno odvodnjavanje (v podaljšku obstoječe vertikale) 15/10
protihrupna bariera - dimenzije prilagoditi dobavljenim artiklom
KLIMAT ETAŽE
KLIMAT JAVNI PROSTORI
Fe podstavki SI - dimenzije prilagoditi dobavljenim artiklom
DVIGALNI JAŠEK SPODAJ, POD STREŠNO PLOŠČO - ni izreza
SO1 STREŠNO OKNO 1,35/1,35 min 1.5m2 neto odprtine
jašek zrak sever
jašek dimn. kotlarna
HLADILNI AGREGAT obstoječ + dodan
KLIMAT nove ETAŽE
stekleni nadstrešek nad izhodom na teraso
ZL4
ZL5
ZL2a
+14,32
+14,25
+14,20
+13,85
+13,78

FAZA 1:
CELOTNA STREHA, RAZEN
ZUNANJEGA DVIGALA

tip strehe SL1
preprosta dvokapna streha
v naklonu 3%, z dodatnimi
mikronakloni 0,5% proti
odtočnikom;
kritina: poliolefinska membrana

strešne naprave so
preko brane položene na
lesene podstavke

razporeditev, novi agregati in strojni elementi
so podani informativno,
glej načrt SI

LEGENDA

ZL5 - zunanje lesene stene jaškov na strehi 27cm	▨
mikronakloni proti odtokom	← 0,5%
generalni naklon strehe	◀ 3%
kritina	▯
atika	▭
protihrupna bariera	▨
jeklena podkonstrukcijska mreža za strojne naprave	▦
točkovni odtok	●
vertikalno odvodnjavanje (pod streho; ni preboja!)	⬚

SITUACIJA

sever
relativna kota ±0,00 = 289,50 m n.m.

STOLP | **studiokrištof**

OBJEKT
DOM STAREJŠIH OBČANOV SLOVENSKA BISTRICA

INVESTITOR
Dom dr. Jožeta Potrča Poljčane, Potrčeva ulica 1, 2319 Poljčane

PROJEKTANTA
Stolp d.o.o., Prvomajska ulica 37, 5000 Nova Gorica
Studio Krištof d.o.o., Rimska 20, 1000 Ljubljana

VODJA PROJEKTA
Tomaž Krištof, univ.dipl.inž.arh., ZAPS A-1444

POOBLAŠČENI ARHITEKT
Kosta Jurkas, univ.dipl.inž.arh., ZAPS A-0278

SODELAVCA
Špela Zore, univ.dipl.inž.arh.; Andraž Hrovat, abs.arh.

VRSTA PROJEKTNE DOKUMENTACIJE
PZI - projekt za izvedbo

OZNAČBA IN VRSTA NAČRTA
0/1 NAČRT ARHITEKTURE

SKLOP
NOVO STANJE - tlorisi

RISBA
Tloris strehe

MERILO
1:50

ŠTEVILKA NAČRTA	DATUM	ŠTEVILKA LISTA
2101-PZI-A	JUNIJ 2022	A.2.2.6