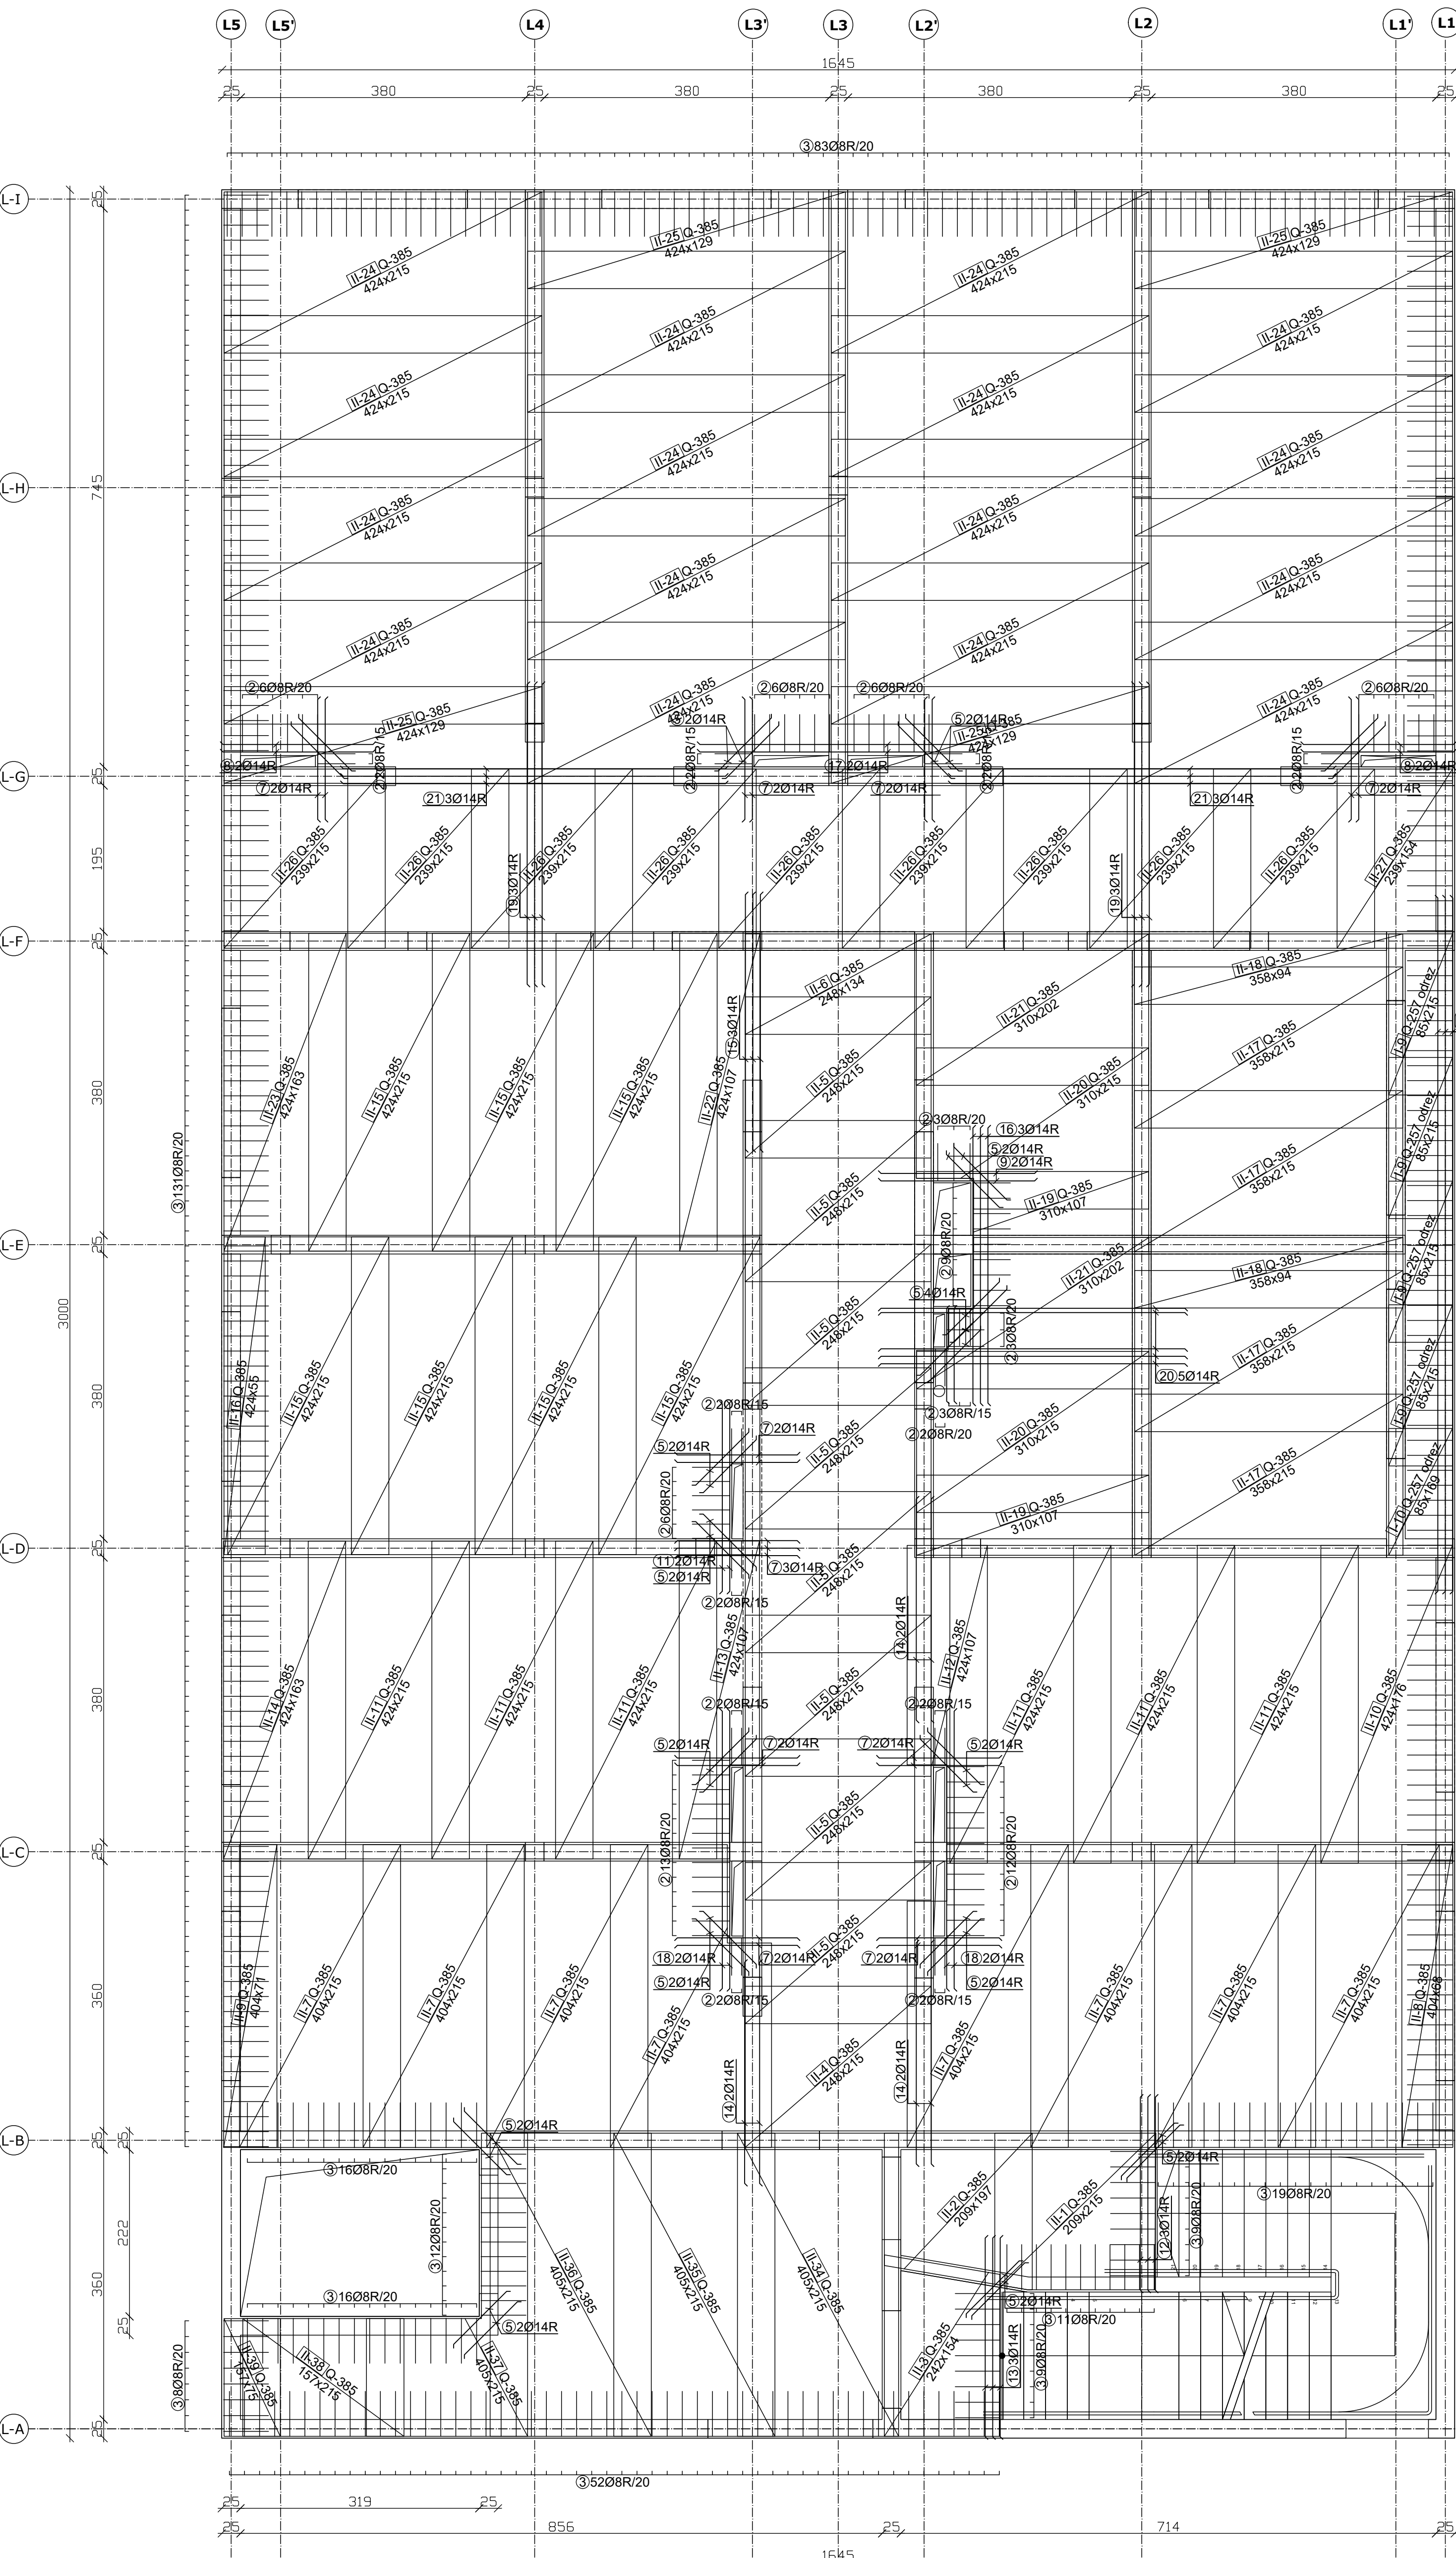
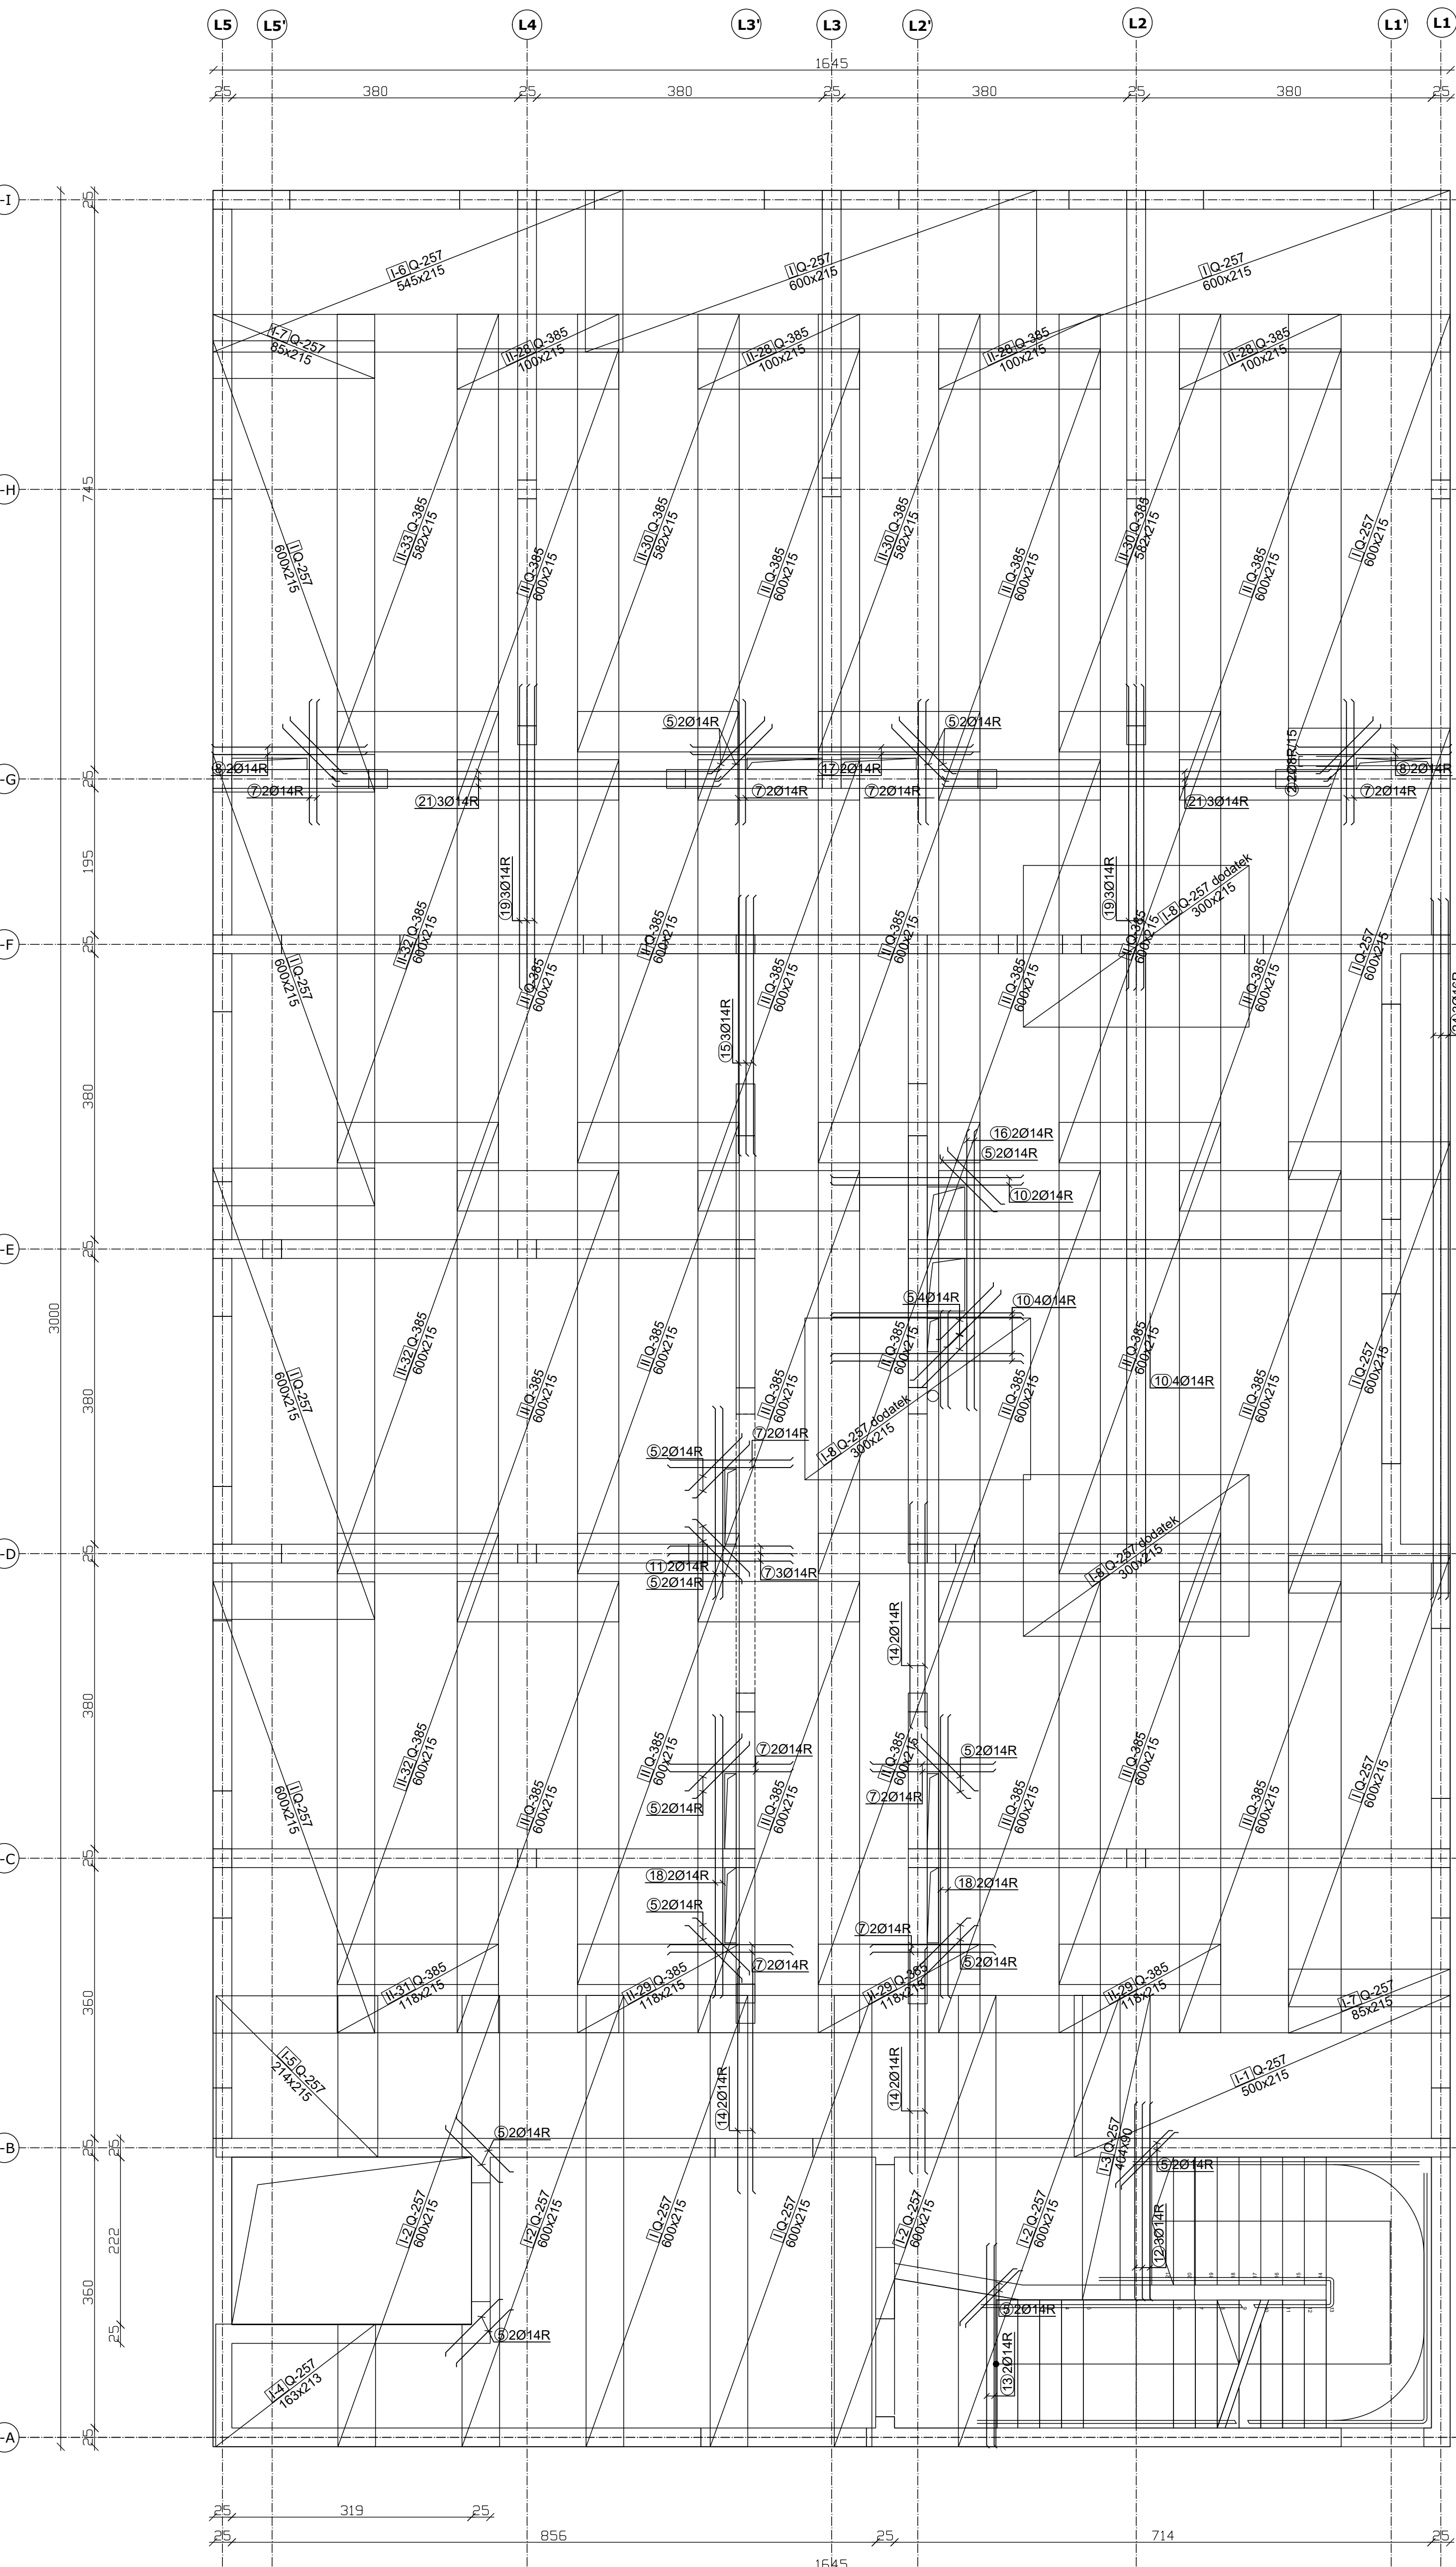


M : 1 : 50

POZITIVNA ARMATURA - spoda



NEGATIVNA ARMATURA - zgora



U střeže v plošce


 
 
22xØ14R

4xØ10R

22xØ14R

Ø8R L=84 (574)

- Vse palice preklapljati min. 30cm od roba odprtin s minimalnim preklpom 70 cm!!!

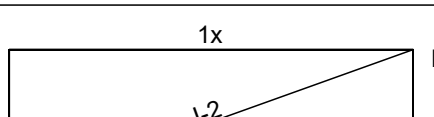
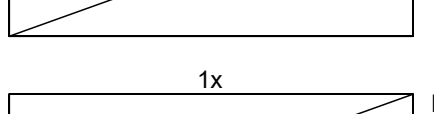
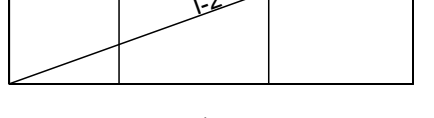
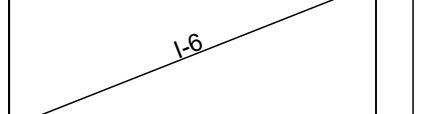
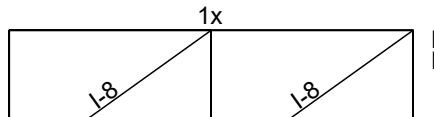
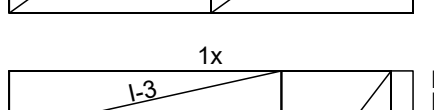
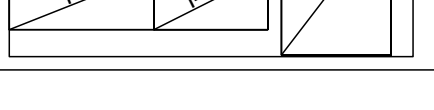
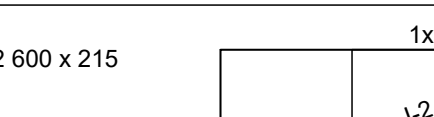
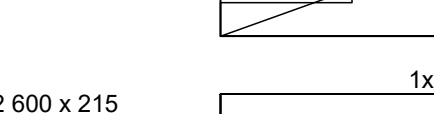
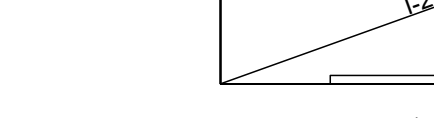

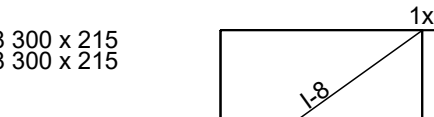
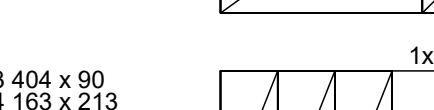
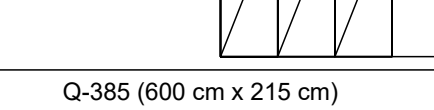
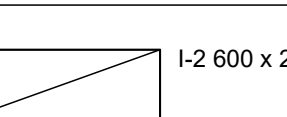
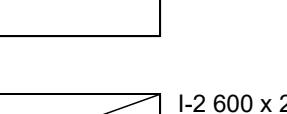
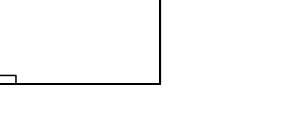
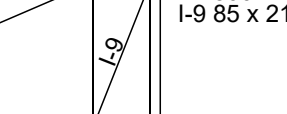
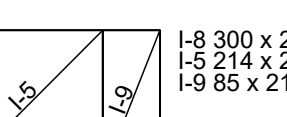
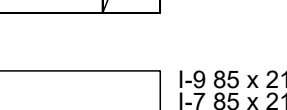
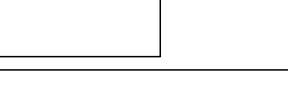
Palice - specifikacija					
ozn.	oblika in mere [cm]	Ø	lg [mm]	n [kos]	lgm [m]
DSO S-BLOKE - OBJEKT B - PLOŠČA NA PRILIKEM (1 kos)					
1		8	0.84	574	482.1
2		6	1.09	100	109.0
3		6	1.29	497	641.1
4	5000	10	55.00	2	110.0
5	100	14	1.00	69	69.0
6	124	14	1.24	4	4.9
7	160	14	1.60	42	67.2
8	200	14	2.00	8	16.0
9	205	14	2.05	2	4.1
10	250	14	2.50	6	15.0
11	250	14	2.50	4	10.0
12	257	14	2.57	6	15.4
13	265	14	2.65	5	13.2
14	295	14	2.95	12	35.4
15	340	14	3.40	6	20.4
16	367	14	3.67	5	18.3
17	370	14	3.70	4	14.8
18	370	14	3.70	8	29.6
19	400	14	4.00	12	48.0
20	405	14	4.05	5	20.2
21	510	14	5.10	12	61.2
22	5500	14	55.00	4	220.0
23	10000	14	100.00	4	400.0
24	825	16	9.25	6	55.5

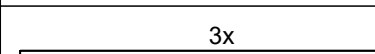
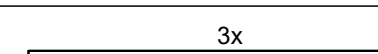
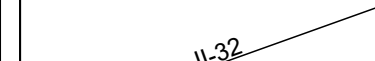
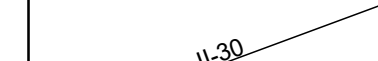
Ø [mm]	lgm [m]	Teža enote [g/m]	Teža [kg]
RA1			
8	1232.29	0.41	504.00
10	110.00	0.65	71.30
14	1082.93	1.25	1355.80
16	55.50	1.64	90.90

Mreža - specifikacija						
Pozicija	Ozn.mreža	B [cm]	L [cm]	n	Tabela enote [g/m ²] (7 kos)	Skupna teža [kg]
DSO S-BLOK - OBJEKT 6 - PLOŠA NAOD PRITULIČEM						
I	Q-257	215	600	12	4.12	637.7
I-1	Q-257	215	600	1	4.12	44.2
I-2	Q-257	215	600	4	4.12	212.5
I-3	Q-257	90	404	1	4.12	15.0
I-4	Q-257	213	163	1	4.12	14.2
I-5	Q-257	215	214	1	4.12	19.0
I-6	Q-257	215	545	1	4.12	48.2
I-7	Q-257	215	85	2	4.12	15.0
I-8	Q-257	215	300	3	4.12	79.7
I-9	Q-257	215	85	4	4.12	30.1
I-10	Q-257	169	85	1	4.12	7.0
II	Q-385	215	600	25	6.11	190.0
II-1	Q-385	215	209	1	6.11	27.4
II-2	Q-385	197	209	1	6.11	25.2
II-3	Q-385	154	242	1	6.11	22.7
II-4	Q-385	215	248	1	6.11	32.5
II-5	Q-385	215	248	8	6.11	260.5
II-6	Q-385	134	248	1	6.11	20.3
II-7	Q-385	215	404	8	6.11	424.5
II-8	Q-385	69	404	1	6.11	16.7
II-9	Q-385	171	404	1	6.11	17.5
II-10	Q-385	79	424	1	6.11	45.4
II-11	Q-385	215	424	6	6.11	334.1
II-12	Q-385	107	424	1	6.11	27.7
II-13	Q-385	107	424	1	6.11	27.7
II-14	Q-385	163	424	1	6.11	42.2
II-15	Q-385	215	424	7	6.11	389.8
II-16	Q-385	55	424	1	6.11	14.2
II-17	Q-385	215	358	4	6.11	188.1
II-18	Q-385	94	358	2	6.11	41.1
II-19	Q-385	107	310	2	6.11	40.5
II-20	Q-385	215	310	2	6.11	81.4
II-21	Q-385	202	310	2	6.11	76.5
II-22	Q-385	107	424	1	6.11	27.7
II-23	Q-385	163	424	1	6.11	42.2
II-24	Q-385	215	424	16	6.11	891.6
II-25	Q-385	129	424	4	6.11	133.6
II-26	Q-385	215	239	9	6.11	262.5
II-27	Q-385	154	239	1	6.11	22.4
II-28	Q-385	215	100	4	6.11	52.4
II-29	Q-385	215	118	3	6.11	46.4
II-30	Q-385	215	582	3	6.11	229.3

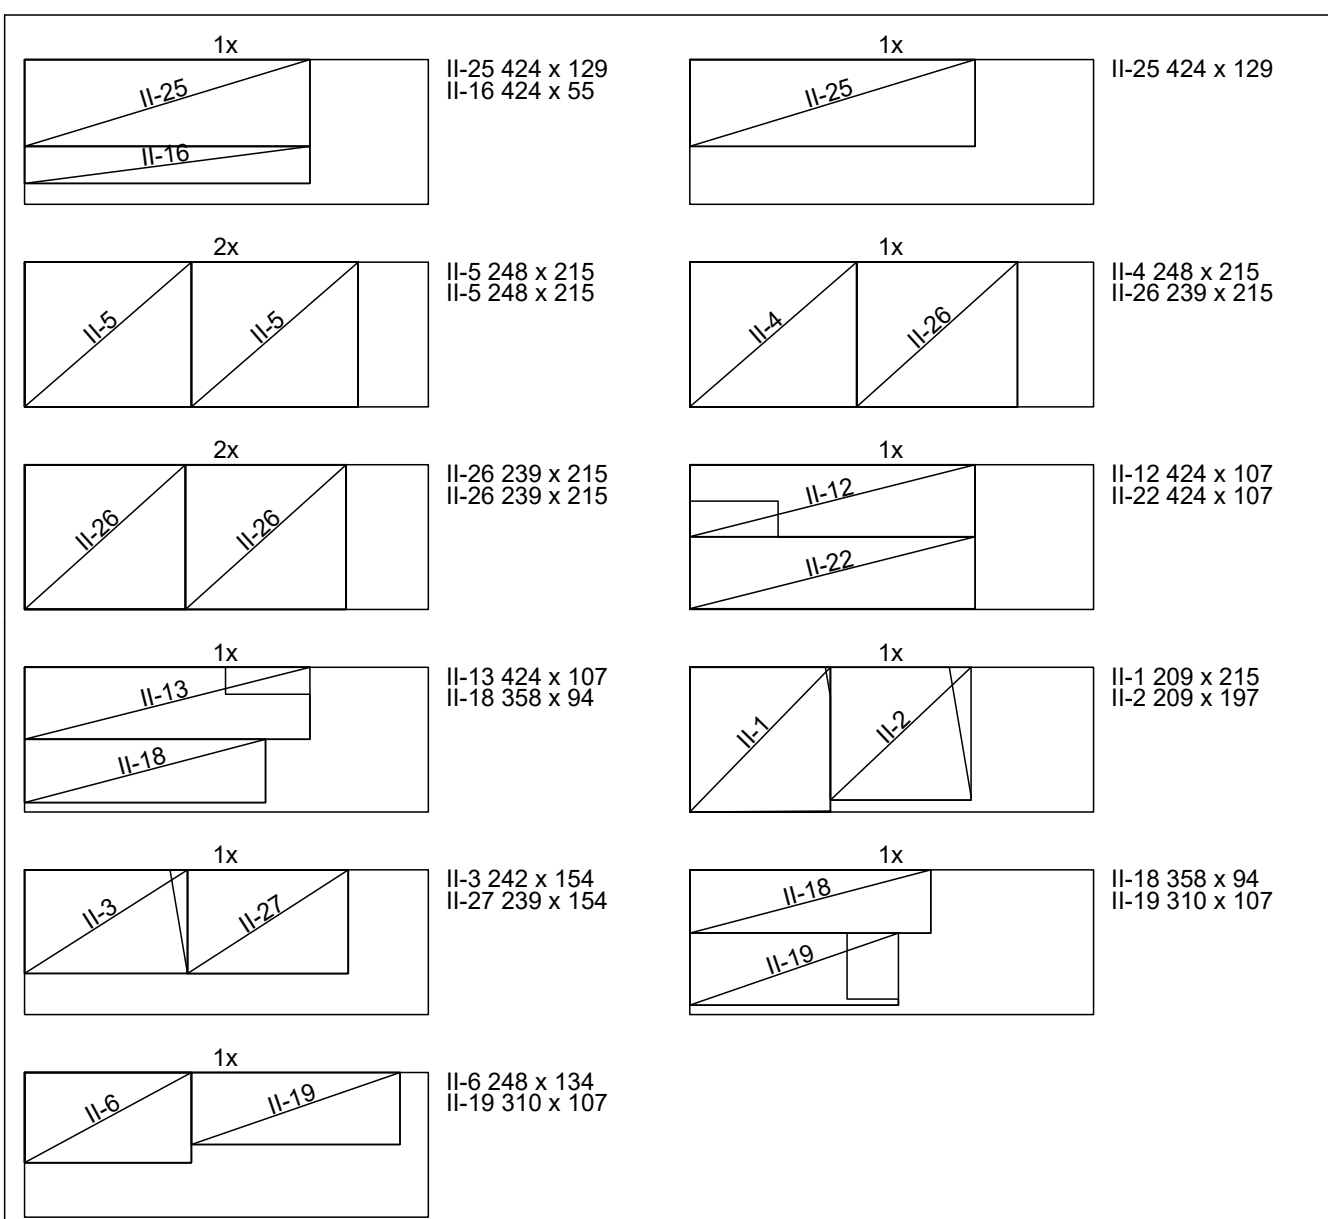
B-31	Q-365	215	118	1	6.11	15.44
B-32	Q-365	215	600	3	6.11	235.93
B-33	Q-365	215	582	1	6.11	76.28
B-34	Q-365	215	405	1	6.11	53.14
B-35	Q-365	215	405	1	6.11	53.14
B-36	Q-365	215	405	1	6.11	53.14
B-37	Q-365	215	405	1	6.11	53.14
B-38	Q-365	215	157	1	6.11	20.64
B-39	Q-365	75	157	1	6.11	7.19
Skip						7545.98

Mreže - izveček					
Ozn.mreže	B [cm]	L [cm]	n	Teža enole [kg/m2]	Skupna teža [kg]
Q-257	215	600	22	4.12	1169.26
Q-385	215	600	99	6.11	7803.08
Skupaj					8972.34

Meče - nábit rozměry	
Q 257 (600 cm x 215 cm)	
	1:2 600 x 215
	1:2 600 x 215
	1:2 600 x 215
	1:2 600 x 215
	1:2 600 x 215
	1:2 600 x 215
	1:2 600 x 215
	1:2 600 x 215
	1:2 600 x 215
	1:2 600 x 215
	1:2 600 x 215
	1:2 600 x 215
	1:2 600 x 215
	1:2 600 x 215
	1:2 600 x 215
	1:2 600 x 215
	1:2 600 x 215
	1:2 600 x 215
	1:2 600 x 215
	1:2 600 x 215
	1:2 600 x 215

Q-385 (600 cm x 215 cm)			
	II-32 600 x 215		II-30 582 x 215
	II-33 582 x 215		II-15 424 x 215 II-38 157 x 215

	$3x$ $10/15$ $16/29$		$1x$ $10/15$ $11/11$
$11-15\ 424 \times 215$ $11-29\ 118 \times 215$		$11-15\ 424 \times 215$ $11-29\ 118 \times 215$	
	$1x$ $10/10$ $14/29$		$1x$ $10/11$ $14/29$
$11-15\ 424 \times 215$ $11-29\ 118 \times 215$ $11-39\ 157 \times 75$		$11-15\ 424 \times 215$ $11-29\ 118 \times 215$ $11-39\ 157 \times 75$	
	$3x$ $10/11$		$1x$ $10/15$
$11-11\ 424 \times 215$		$11-15\ 424 \times 215$	
	$16x$ $10/24$		$1x$ $10/34$
$11-24\ 424 \times 215$		$11-34\ 405 \times 215$	
	$1x$ $10/35$		$1x$ $10/37$
$11-35\ 405 \times 215$		$11-37\ 405 \times 215$	
	$1x$ $10/36$		$6x$ $10/7$
$11-36\ 405 \times 215$		$11-7\ 404 \times 215$	
	$1x$ $10/7$		$1x$ $10/7$
$11-7\ 404 \times 215$		$11-7\ 406 \times 215$	
	$4x$ $10/7$		$1x$ $10/10$
$11-7\ 358 \times 215$ $11-26\ 239 \times 215$		$11-10\ 424 \times 175$	
	$1x$ $10/23$		$1x$ $10/14$
$11-23\ 424 \times 163$		$11-14\ 424 \times 163$	
	$1x$ $10/20$		$1x$ $10/20$
$11-20\ 310 \times 215$ $11-5\ 248 \times 215$		$11-20\ 310 \times 215$ $11-5\ 248 \times 215$	
	$1x$ $10/21$		$1x$ $10/21$
$11-21\ 310 \times 202$ $11-5\ 248 \times 215$		$11-21\ 310 \times 202$ $11-5\ 248 \times 215$	
	$1x$ $10/25$		$1x$ $10/8$
$11-25\ 424 \times 129$ $11-8\ 404 \times 71$		$11-25\ 424 \times 129$ $11-8\ 404 \times 68$	




OPOMBA:
-Za izvedo prebojev glej načrte inštalacij.
-Glej tudi ostale risbe armature in načrte arhitekture.

- VSE MERE IN KOM ARMATURE KONTROLIRATI NA GRADBIŠČU IN JIH PO POTREBI USTREZNO KORIGIRATI, PRED NAROČILOM ARMATURE !!!

BETON - C25/30 ZAŠČITNI SLOJ BETONA 2,5CM
ARMATURA - S500

ARMATURA PLOŠČA NAD
PRITLIČJEM - objekt C
M : 1 : 50

 <p>Projektiranje, izvedba i ugradnja Tislićeva 5, 10000 Subotica Tel. 041 488 771 e-mail: info@piring.si</p>	<p>Naročnik: DSO GROSUPLJE Ob Grosupljskej 28 1290 Grosuplje</p>
<p>Objekt: DSO Višnja Gora</p> <p>Opis: Objekt C – Armaturni načrt plošča nad pritličjem</p>	<p>Faza: PZ</p> <p>Projekt št.: DSOVG - 24 Načrt št.: DSOVG - 24 G1</p>
<p>Vodja projekta: Miloš Jelić, u.d. ZAPS A 1237</p> <p>Poštovalac izdati: Vojko Pircerv, u.d. IZS G - 1613</p> <p>Obdobje: Borut Seljak i. g.</p>	<p>Datum: Maj 2022</p> <p>Merilo: 1 : 50</p> <p>List: C 1</p>