


ARMATURA PLOŠČE NAD NADSTROPJEM
Dpl = 16 CM, KOM : 1, kota: +7,30
M : 1 : 50

POZITIVNA
ARMATURA -
Spodaj

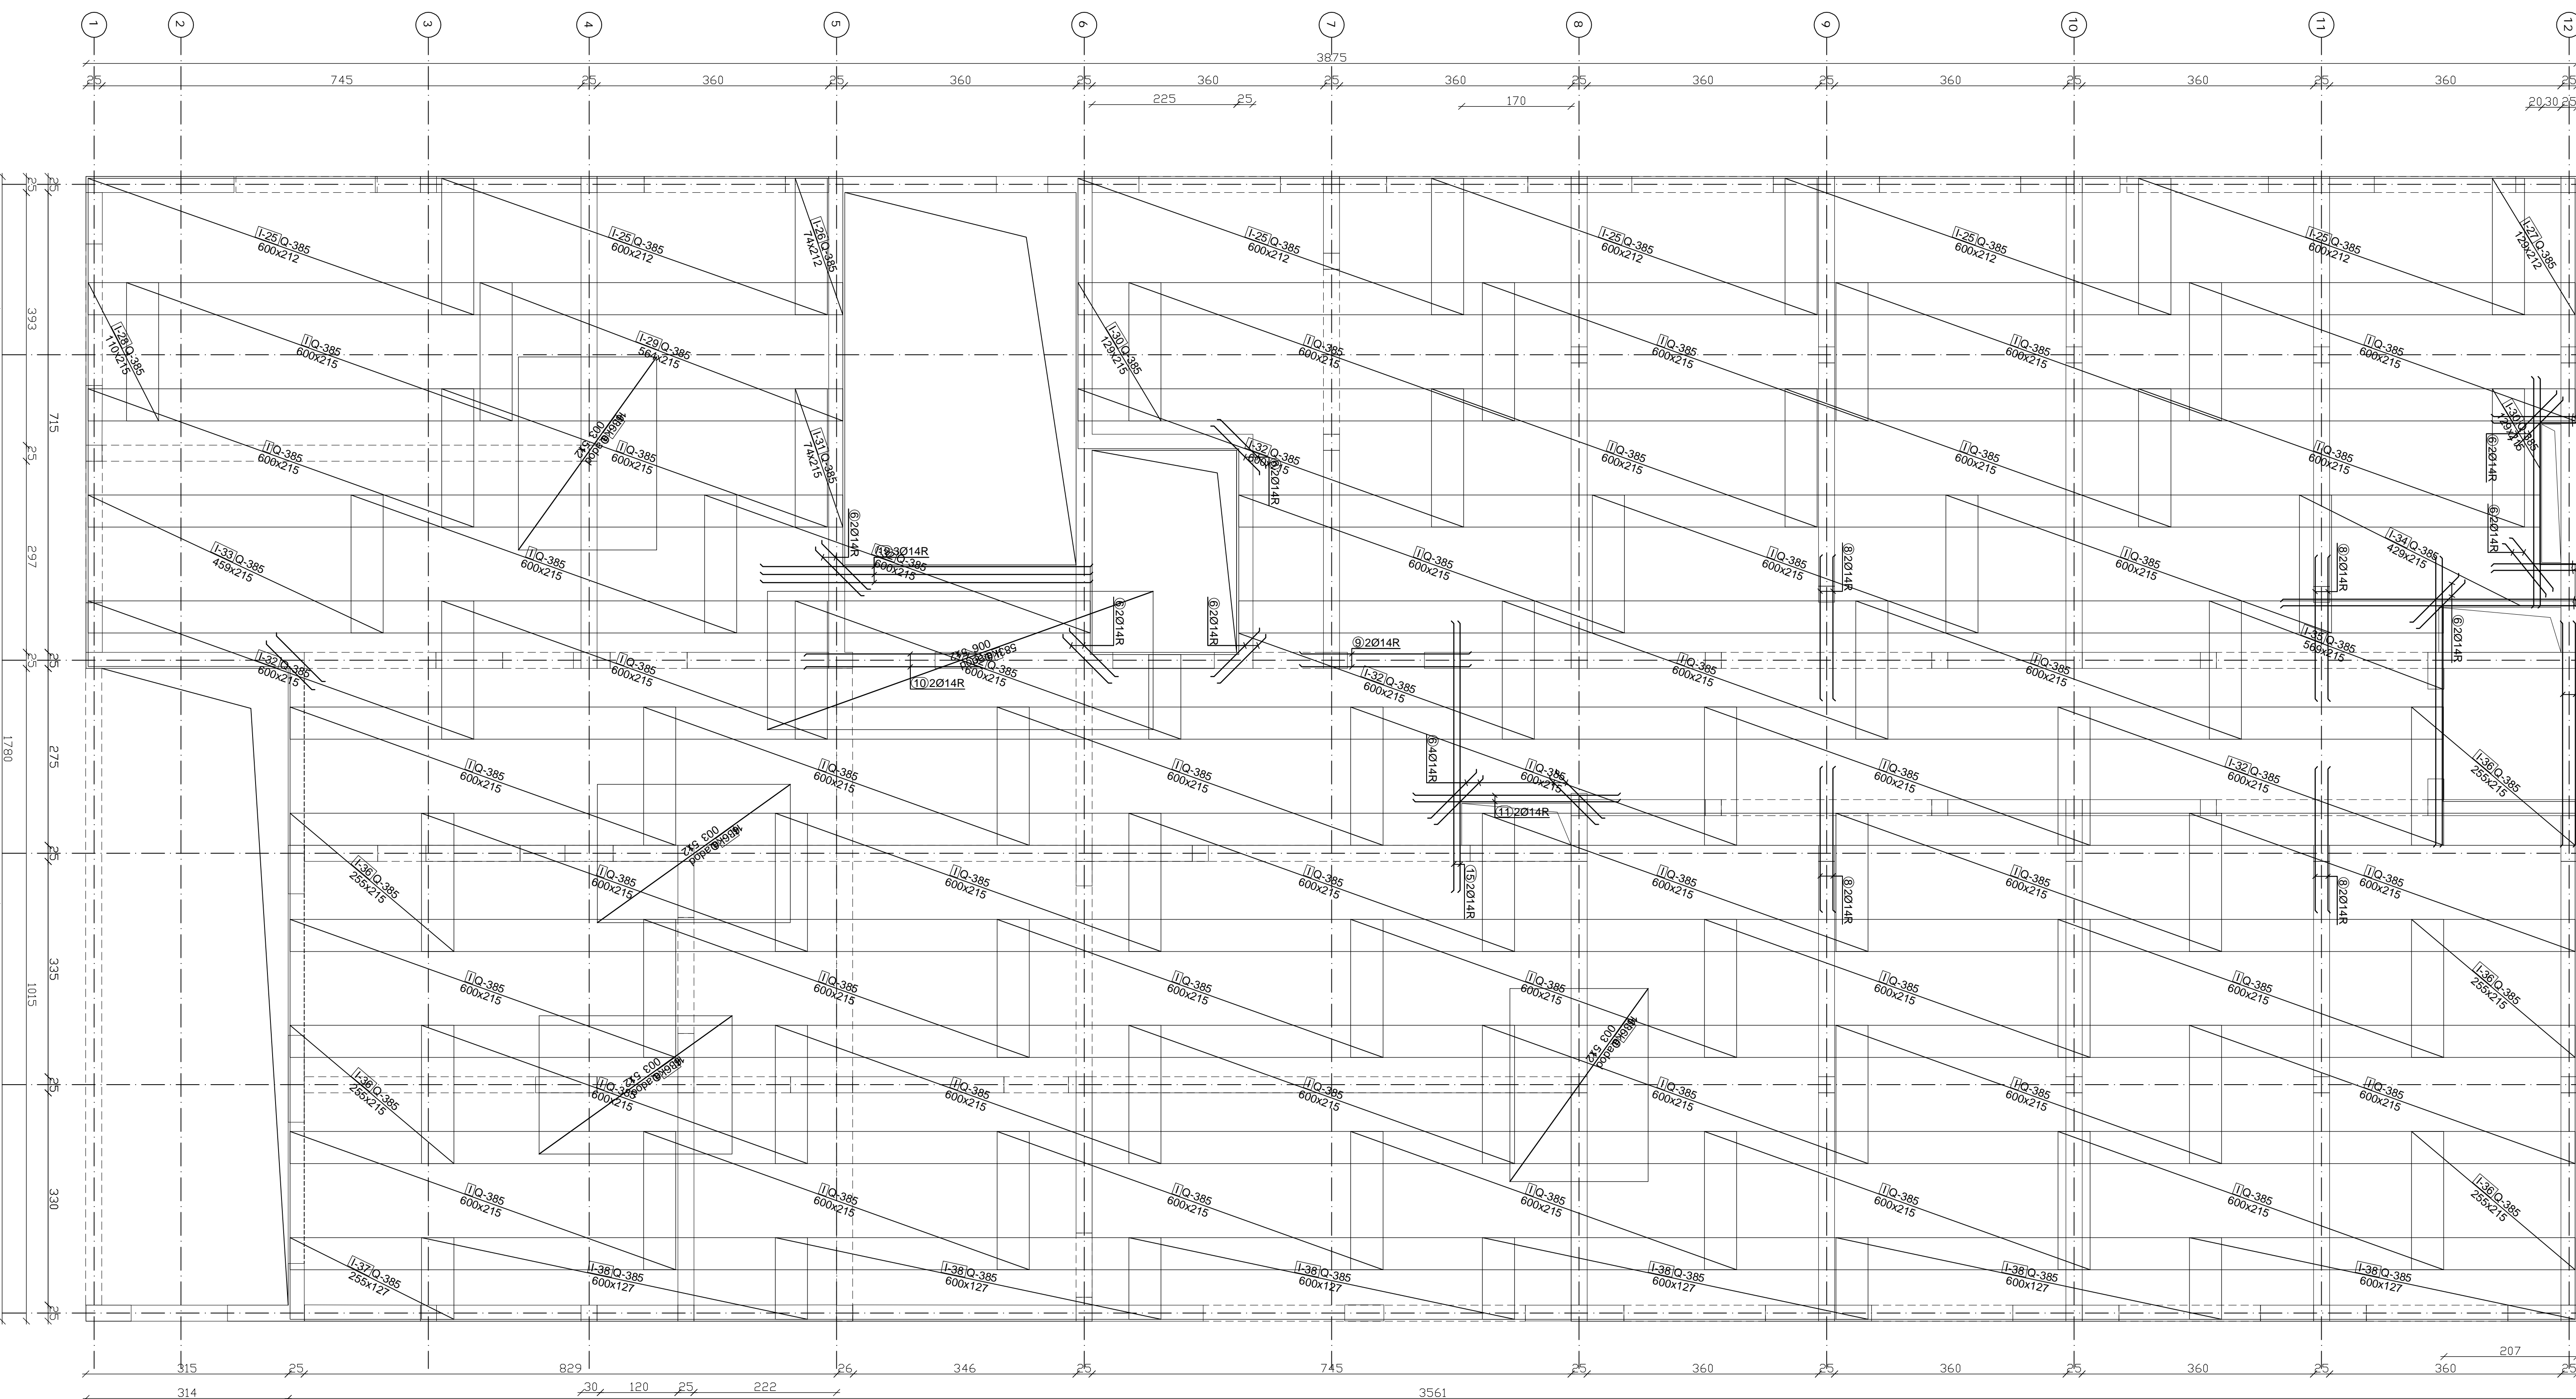


NEGATIVNA ARMATURA -gornji







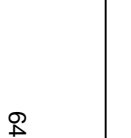
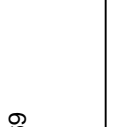
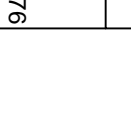

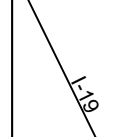
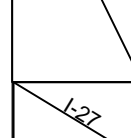
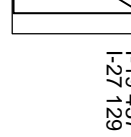

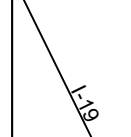
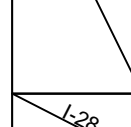
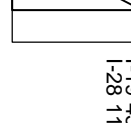




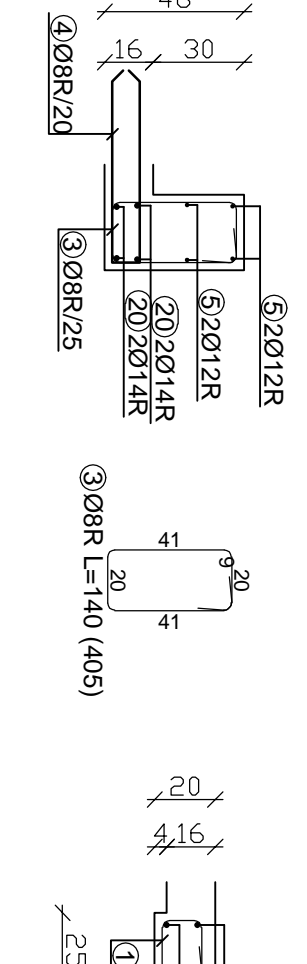

ARMATURA HORIZONTALNIH VEZI
23x46 CM, L=103,00m (oserna)
M : 1 : 25 - 0,00m 2,00m

M : 1 : 25

 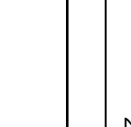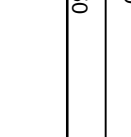 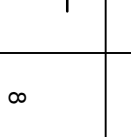


- Use palice preklapljeni min. 30cm od roba odprtin
stimuliranih preklapom 70 cm!!

Plošče - razloži		odnos in mere		Ø		l ₀		l ₀		l ₀	
1		8	0,84	420	38,72						
2		8	1,68	64	68,76						
3		8	1,68	420	567,00						
4		8	1,26	664	640,86						
5		12	10,00	4	412,00						
6		14	1,00	40	40,00						
7		14	1,27	40	40,00						
8		14	2,20	40	40,00						
9		14	2,60	4	4,00						
10		14	2,70	4	4,00						
11		14	3,16	4	4,00						
12		14	3,44	5	17,24						
13		14	3,45	1	3,4						
14		14	4,15	4	16,61						
15		14	4,15	4	16,61						
16		14	4,45	4	17,29						
17		14	4,69	3	13,50						
18		14	4,65	4	18,20						
19		14	5,10	3	15,31						
20		14	10,00	4	412,00						
21		14	10,00	4	480,00						

Mreže - izvedba		Plošče		Oznaki		B		L		n		Trasa		Sposoba	
						[m]		[m]				[m]		[m]	

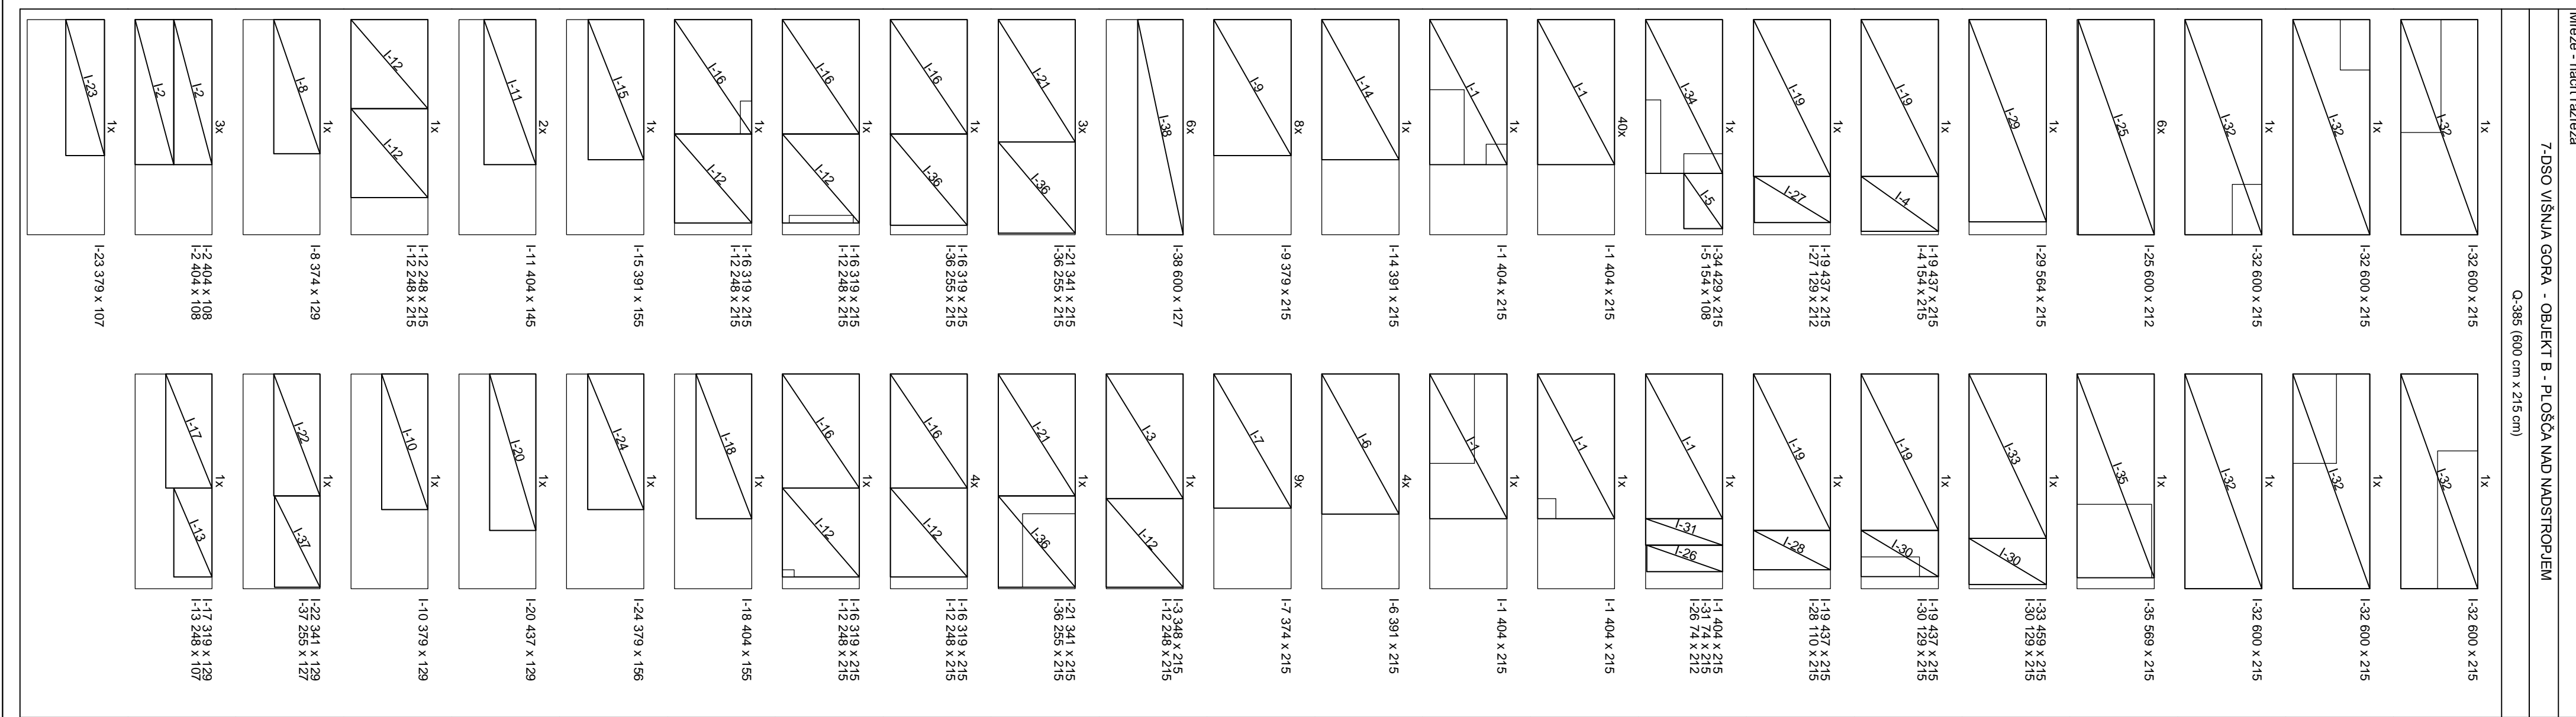

OPOMBA:
- Za izvedbo prebojev glej načrte inštalacij.
- Glej tudi osnale risbe armature in načrte arhitekture
- VSE MERE IN KOM ARMATURE KONTROLIRATI NA GRADBIŠČU IN JIH PO POTREBI USTREZNO KOMPILIRATI, PRED NAKLADOM ARMATURE USTREZNO TEMELJINI TAI III, PRED BETONIRANJE IN VSTAVITVE INŠTALACIJE VIN POD TALNO PLOŠČO - GLEJ NAČRTE INŠTALACIJ
BETON - C25/30 ZASČITNI SLOJ BETONA 3,5CM
ARMATURA - B500B

ARMATURA PLOŠČE NAD NADSTROPJEM - objekt A
M : 1 : 50


Načrtovnik: DSO GROSUPLJE
1290 Grosuplje

Faza: PZI

Opis: Objekt A - Armaturni načrt
plošče nad nadstropjem

Načrt št.: DSOVG-24.04
Datum: 14.04.2024
Mesto: 1290 Grosuplje