

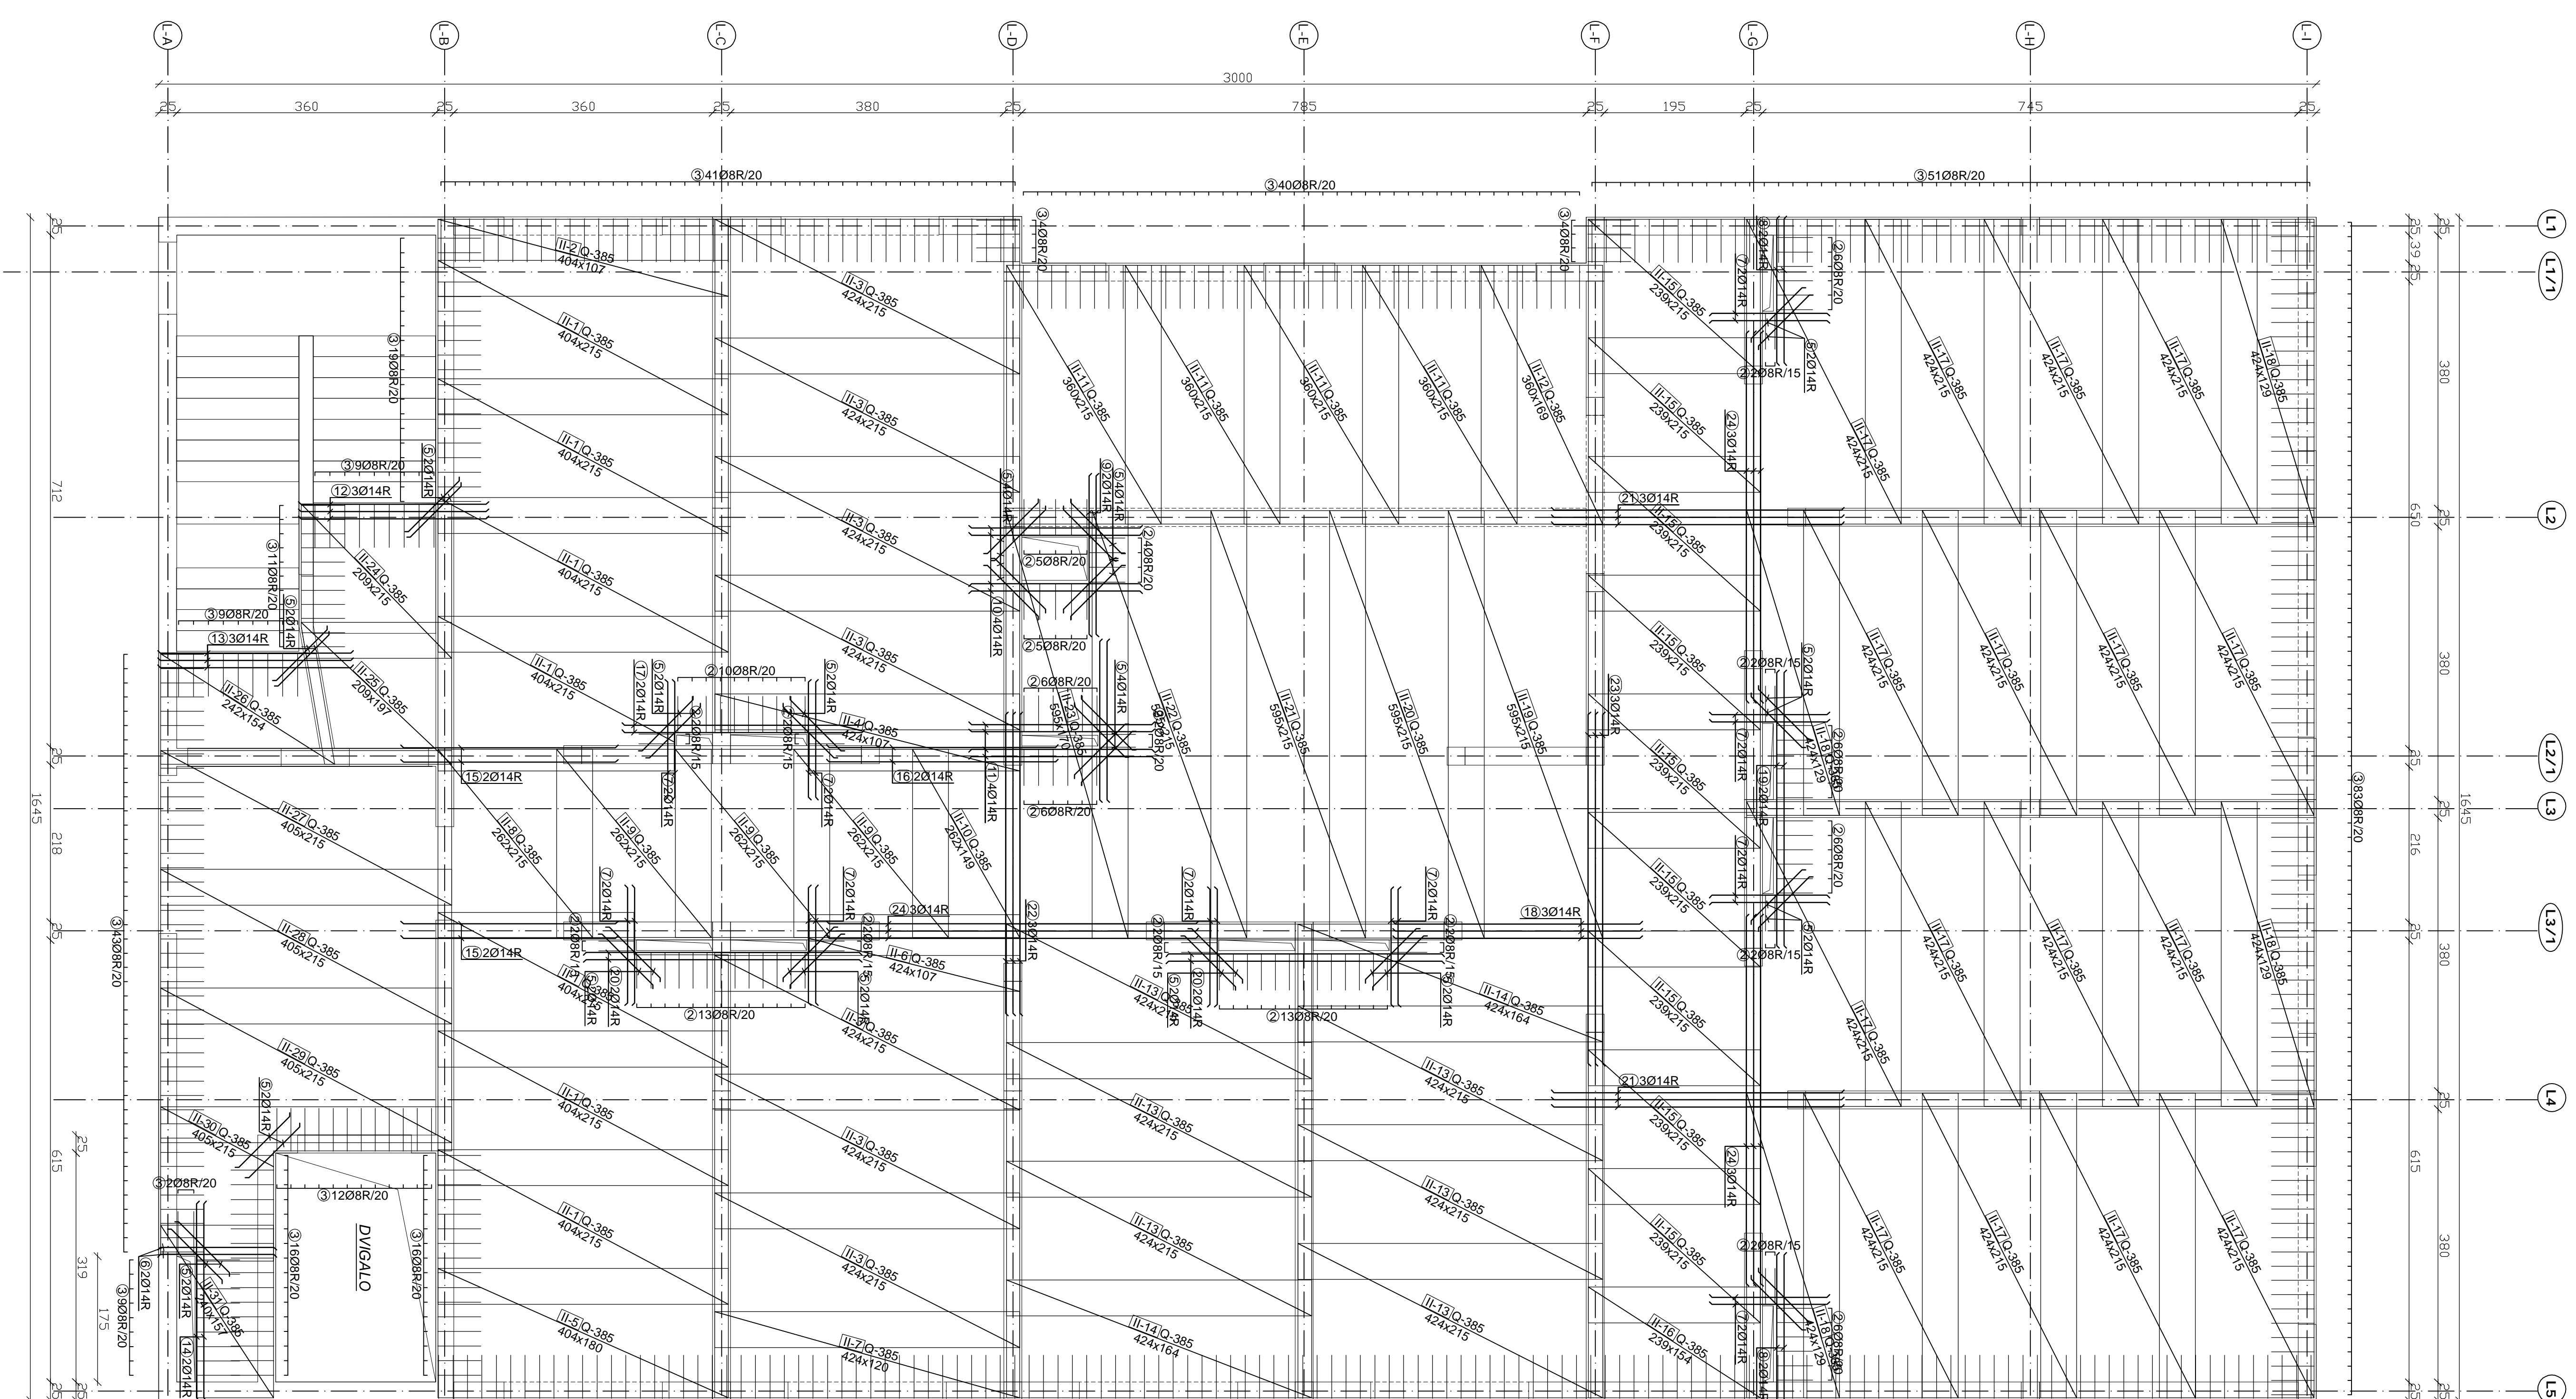


ARMATURA PLOŠČE NAD PRITILIČJEM
Dpl = 16 CM, KOM : 1, kota : +3,55
M : 1 : 50

POZITIVNA ARMATURA - spoda

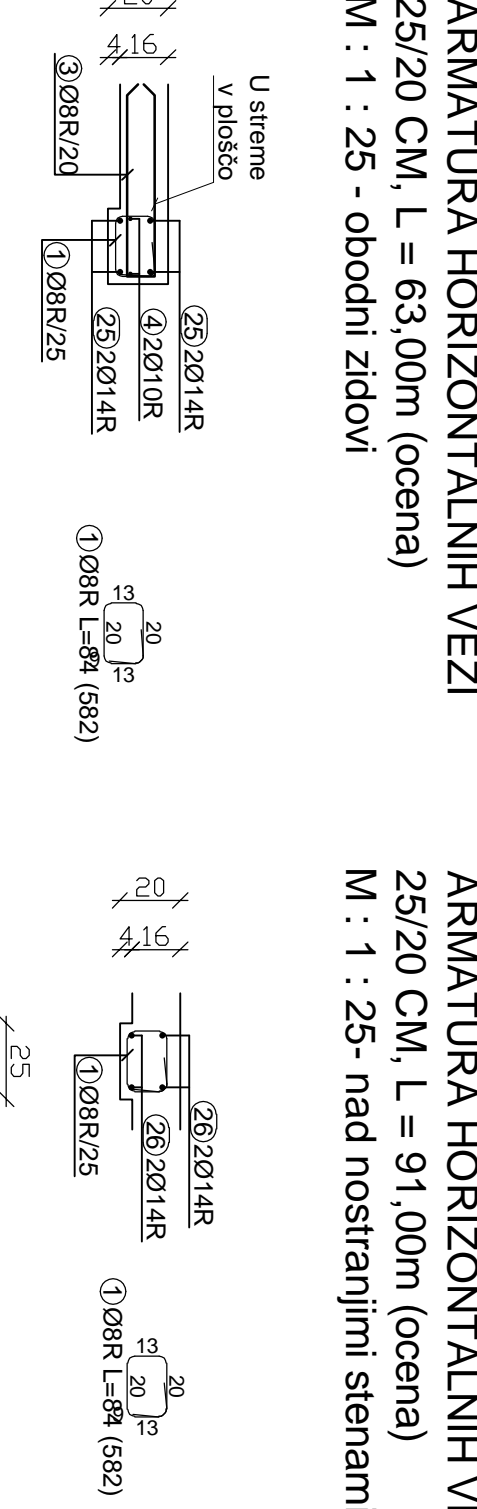

NEGATIVNA ARMATURA - zgornja

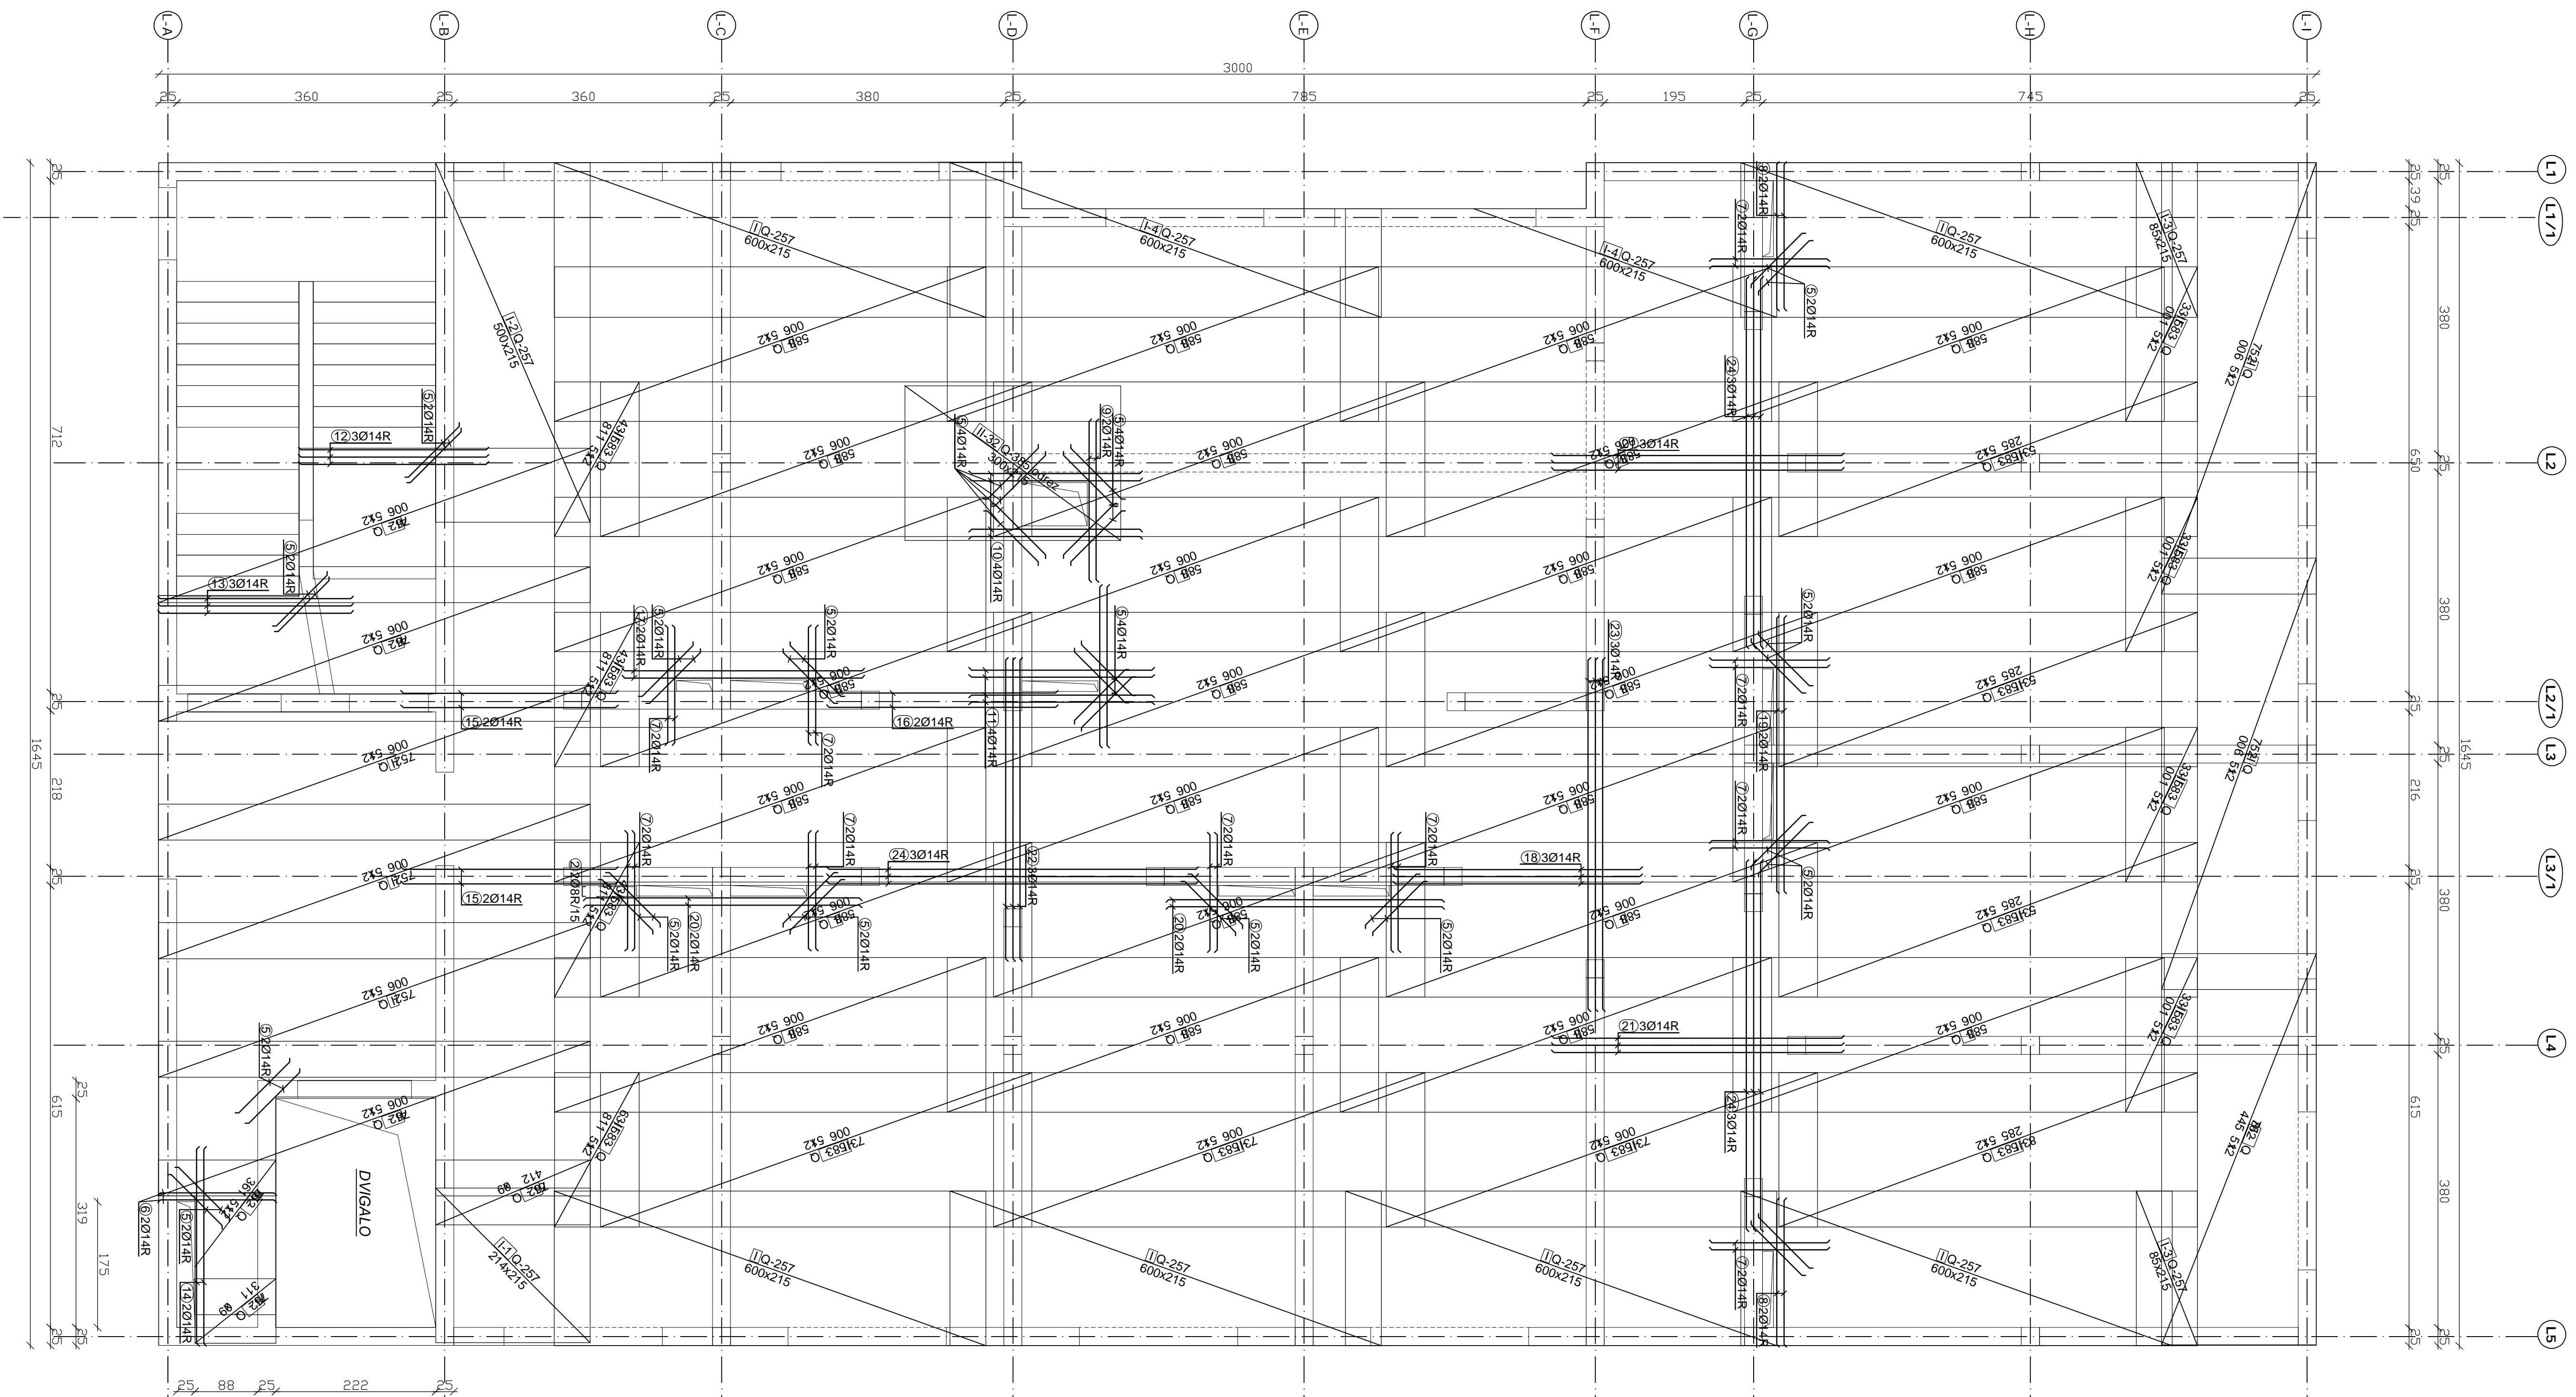

- Vse palice preklapljati min. 30cm od roba odprtih s minimalnim preklapom 70 cm!!!






OPOMBA:
-Za izvedo prebojev glej načrte inštalacij.
-Glej tudi ostale risbe armature in načrte arhitekture.

- VSE MERE IN KOM ARMATURE KONTROLIRATI NA GRADBIŠČU IN JIH PO POTREBI USTREZNO KORIGIRATI, PRED NAROČILOM ARMATURA !!!
- SIRA ZA PLOŠE PREVERITI PO NAČRTU "ARMATURA KONSTRUKCIJ NADSTROPJA " !!!

BETON - C25/30 ZAŠČITNI SLOJ BETONA 2,5CM
ARMATURA - B500B

ARMATURA PLOŠČE NAD
PRITLIČJEM - objekt B
M : 1 : 50

PIRING

Projektna i tehnička usluga
Tatarska 5, 4000 Ljubljana

Naročnik:

DSO GROSUPLE
Ob Grosupeljski 28
1290 Grosuplje

[illegible]