0/2.10.2	**GRAFIČNI DEL**

0/2.10.2.1	***LOKACIJSKI PRIKAZI***

0/2.10.2.2	***TEHNIČNI PRIKAZI***

468063		**004.2101**	**G**	

0/2.10.2.1 LOKACIJSKI PRIKAZI

0.1	*Pregledna situacija*		*M 1:5000*
0.2	*Situacija obstoječega stanja*		
	0.2.1	*Situacija regulacijskih in gradbenih linij, enot urejanja prostora ter namenske rabe*	*M 1:1000*
	0.2.2	*Situacija poplavnih in vodovarstvenih območji ter prikaz obstoječe komunalne infrastr. GJI*	*M 1:1000*
	0.2.3	*Situacija vodnih in priobalnih zemljišč ter prikaz pogostosti poplavljanja*	*M 1:1000*
	0.2.4	*Situacija naravovarstvenih, erozijskih in zavarovanih območji*	*M 1:1000*
	0.2.5	*Situacija kulturnovarstvenih območji in prikaz zemljiških parcel na stiku z zemljiščem*	*M 1:1000*
~~*0.3*~~	~~*Gradbeno ureditvena situacija*~~		
	~~*0.3.1*~~	~~*Situacija gradbene ureditve in zelenih površin*~~	~~*M 1:500*~~
	~~*0.3.2*~~	~~*Situacija prometne ureditve*~~	~~*M 1:500*~~
~~*0.4*~~	~~*Zbirna situacija komunalnih vodov*~~		~~*M 1:500*~~

468063		**004.2101**	**G**	

List.: 594 / 297 mm

19 Jan, 2023 - 08:17
Layout: 01-101
S:\Projekti\2021\1832_BLATNA BREZOVICA_ČRNA MLAKA\05 PZI\0.2.1 VODILNI NAČRT GRADBENIŠTVA\02 GRAFIČNI DEL\1832_G_BLATNA BREZOVICA_PZI_2023-01-10.dwg

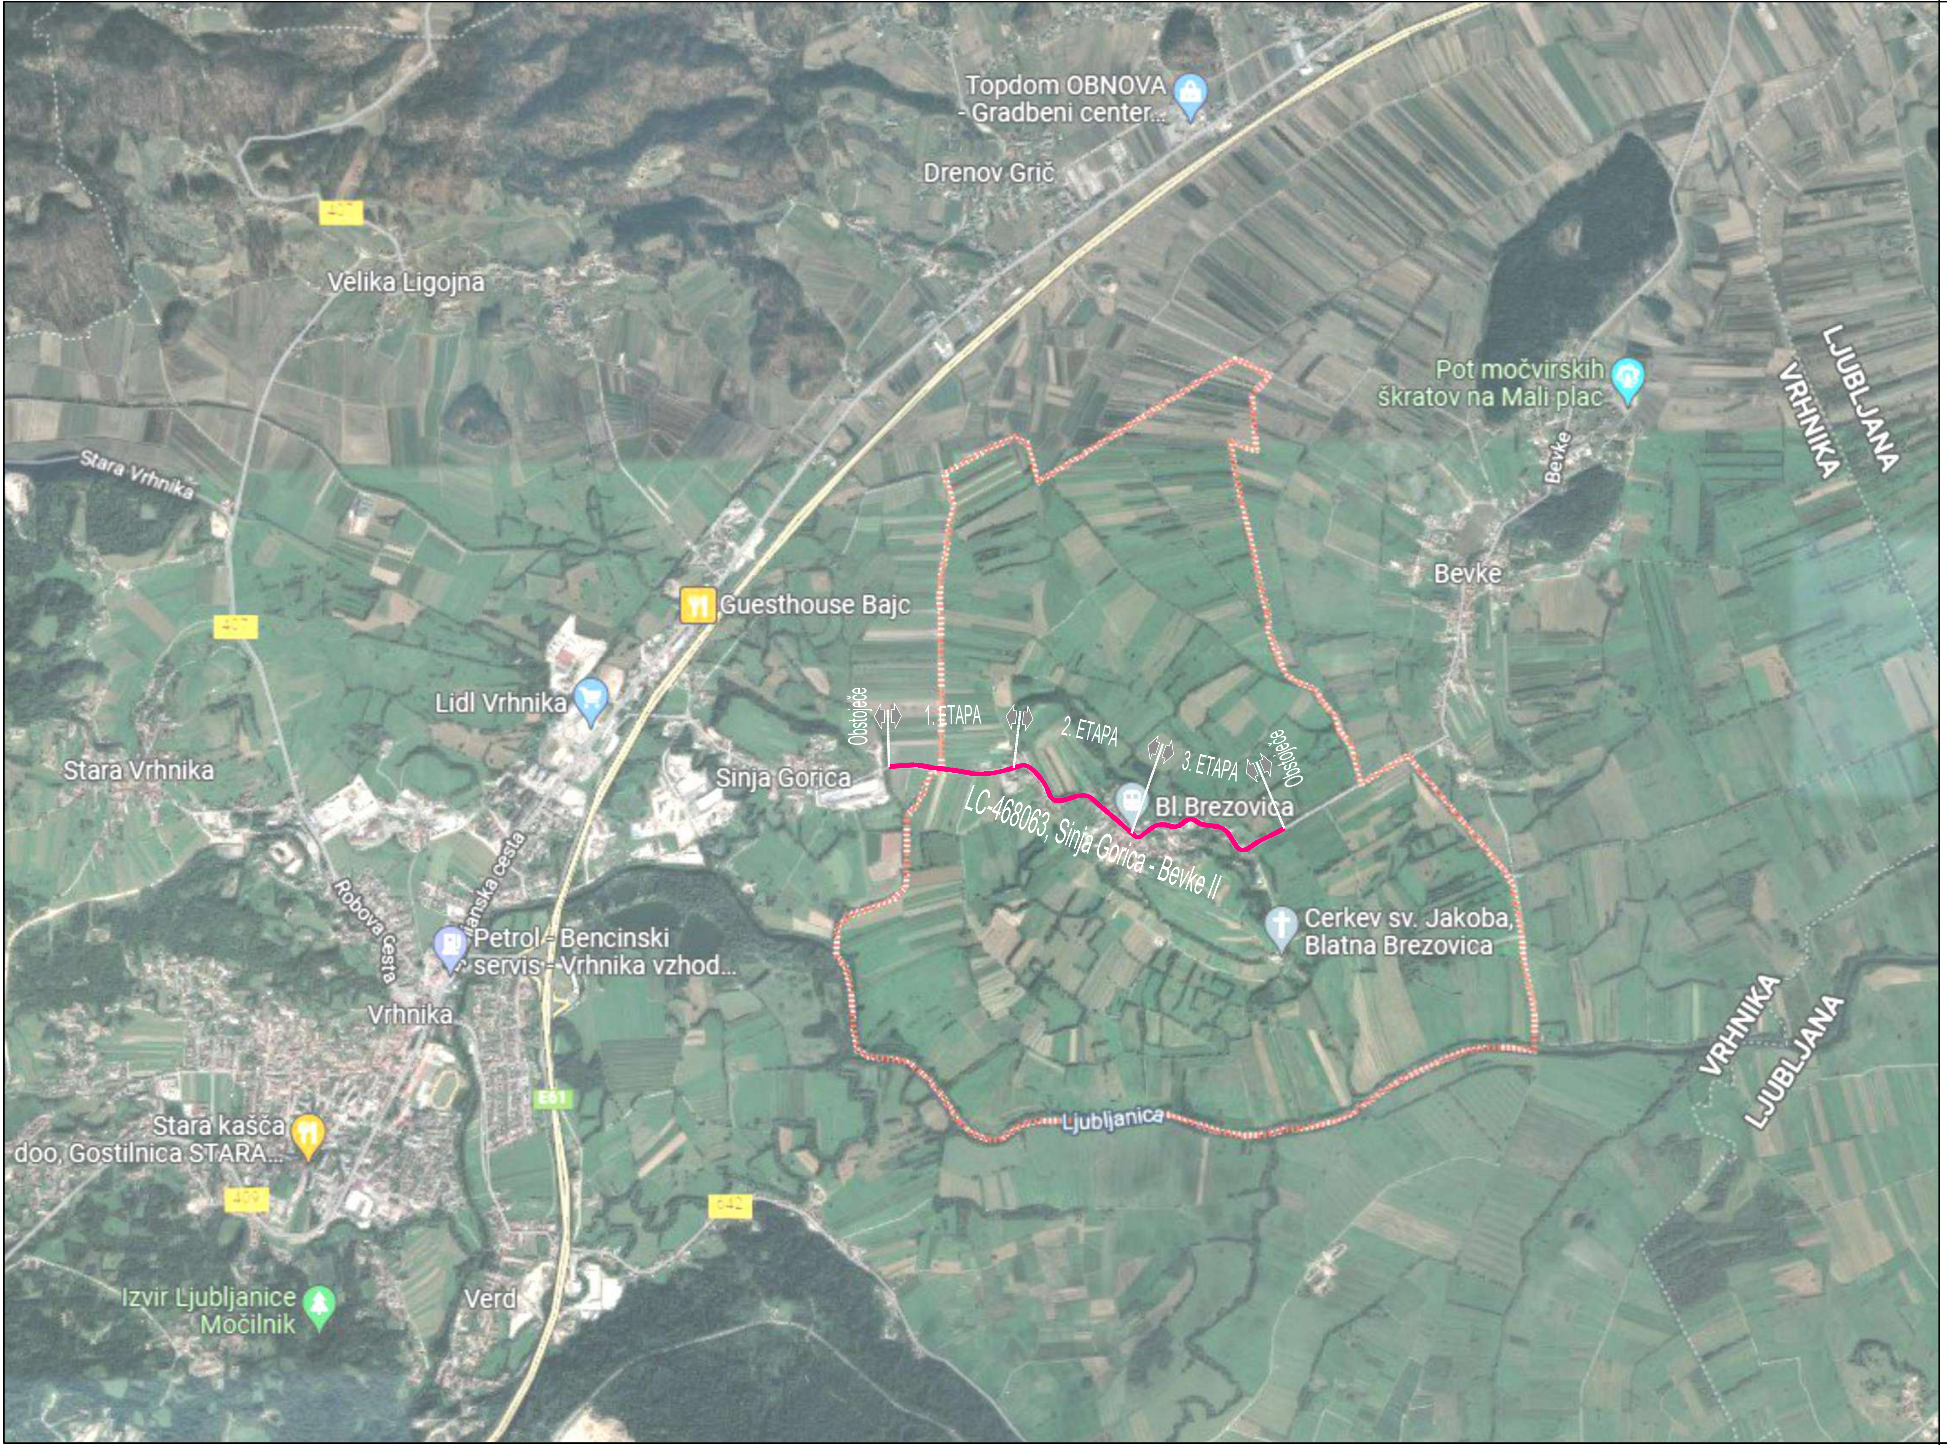
Topdom OBNOVA - Gradbeni center...
Drenov Grič
Velika Ligojna
Stara Vrhnika
Pot močvirskih škratov na Mali plac
Bevke
Bevke
LJUBLJANA
VRHNIKA
Guesthouse Bajc
Lidl Vrhnika
Stara Vrhnika
Sinja Gorica
Obstoječe
1. ETAPA
2. ETAPA
3. ETAPA
Obstoječe
Bl.Brezovica
LC-468063, Sinja Gorica - Bevke II
Cerkev sv. Jakoba, Blatna Brezovica
Robova cesta
Tržaška cesta
Petrol - Bencinski servis - Vrhnika vzhod...
Vrhnika
E61
VRHNIKA
LJUBLJANA
Ljubljanica
Stara kašča doo, Gostilnica STARA...
Izvir Ljubljanice Močilnik
Verd

»Sinja Gorica - Bevke II, LC-468063 (Blatna Brezovica)«

- ○ 1. ETAPA, od P3 do P31
- ○ 2. ETAPA, od P31 do P83
- ○ 3. ETAPA, od P83 do P140

▬ Območje obdelave

List 1/1

Naročnik/Investitor : OBČINA VRHNIKA Tržaška cesta 1 1360 Vrhnika	Spremembe			Datum
Projektivno podjetje : K Projekt L Tbilisijska cesta 61,1000 Ljubljana IZS: 1810 tel: 01/4769-289 fax: 01/4769-293	NAZIV	IME in PRIIMEK	Ident. št. IZS	Podpis
	VP :	Miha Rihar, u.d.i.g.	G-4017	
	VN :	Miha Rihar, u.d.i.g.	G-4017	
	Sodelavec :	Boštjan Žagar, gr.teh.		
	Sodelavec :			
	Sodelavec :			

Objekt/lokacija:	Rekonstrukcija lokalne ceste LC 468063 Sinja Gorica - Bevke II od IC Sinja Gorica do mostu čez potok Zrnica	Št. proj. :	U09/1832-21
		Št. načrta :	1832-21
Del objekta :		Šifra CC :	2112
Vsebina risbe :	PREGLEDNA SITUACIJA	Vrsta načrta :	0/2 - VODILNI NAČRT GRADBENIŠTVA » Rekonstrukcija ceste « • LOKACIJSKI PRIKAZI •
Vrsta projekta :	PZI	Merilo :	1:250
Datum :	junij 2022		
Št. odseka :	468063	Arhivska št.:	
Faza/objekt:	004.2101	Šifra risbe:	101
Črtna koda arhiva:			
Št. priloge :	0.1	Ident. št. risbe :	1832-21/0.1

List.: 2000 / 297 mm

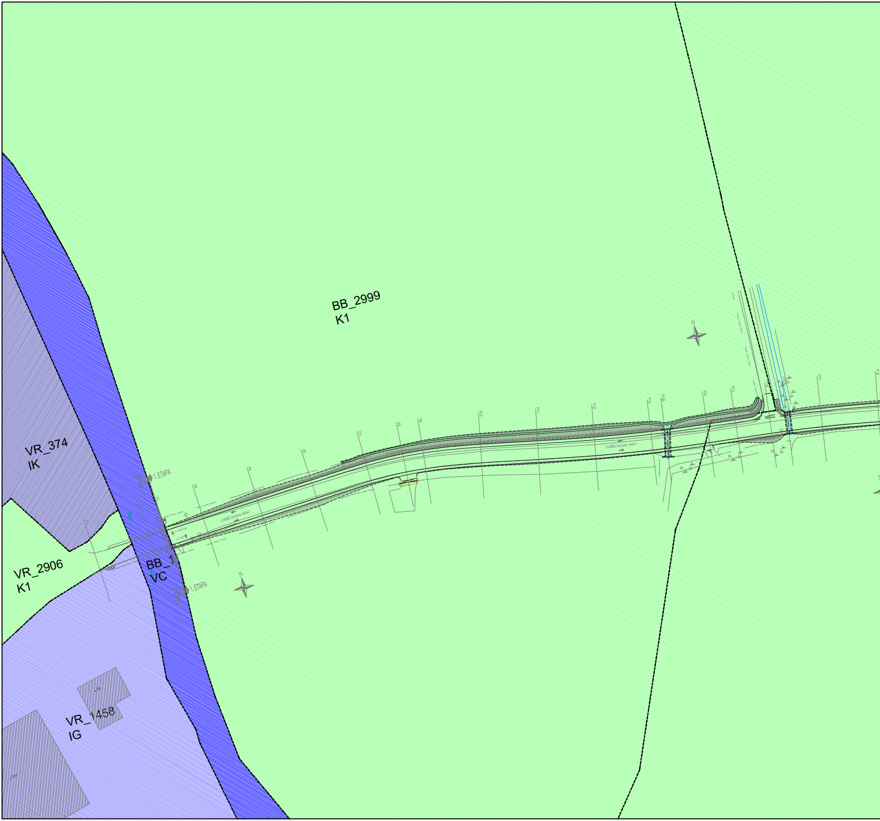
BB_2999
K1
VR_374
IK
VR_2906
K1
BB_1
VC
VR_1458
IG
1. ETAPA
1. ETAPA
S
S

06 Jun, 2023 - 12:38
Layout: 021-119
S:\Projekti\2021\1832_BLATNA BREZOVICA_ČRNA MLAKA\05 PZI\0.2.1 VODILNI NAČRT GRADBENIŠTVA\02 GRAFIČNI DEL\1832_G_BLATNA BREZOVICA_PZI_2023-06-06.dwg

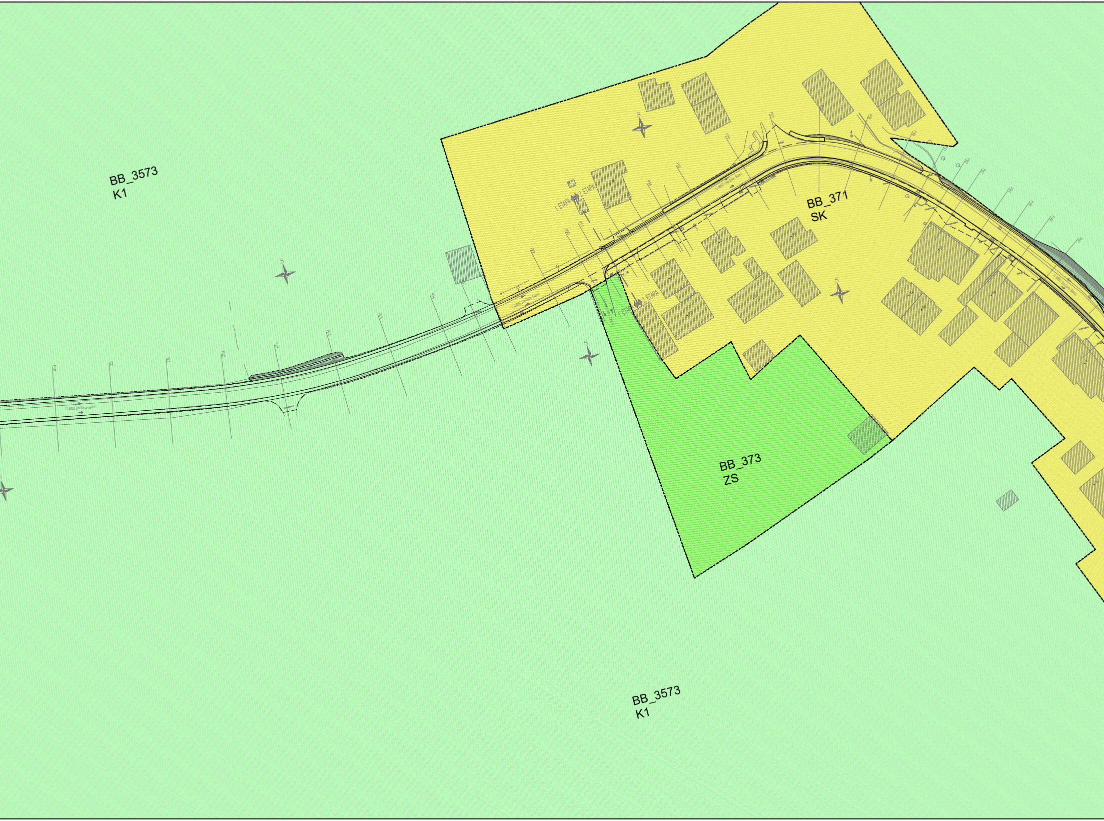
BB_3573
K1
BB_371
SK
1. ETAPA
2. ETAPA
1. ETAPA
2. ETAPA
BB_373
ZS
BB_3573
K1

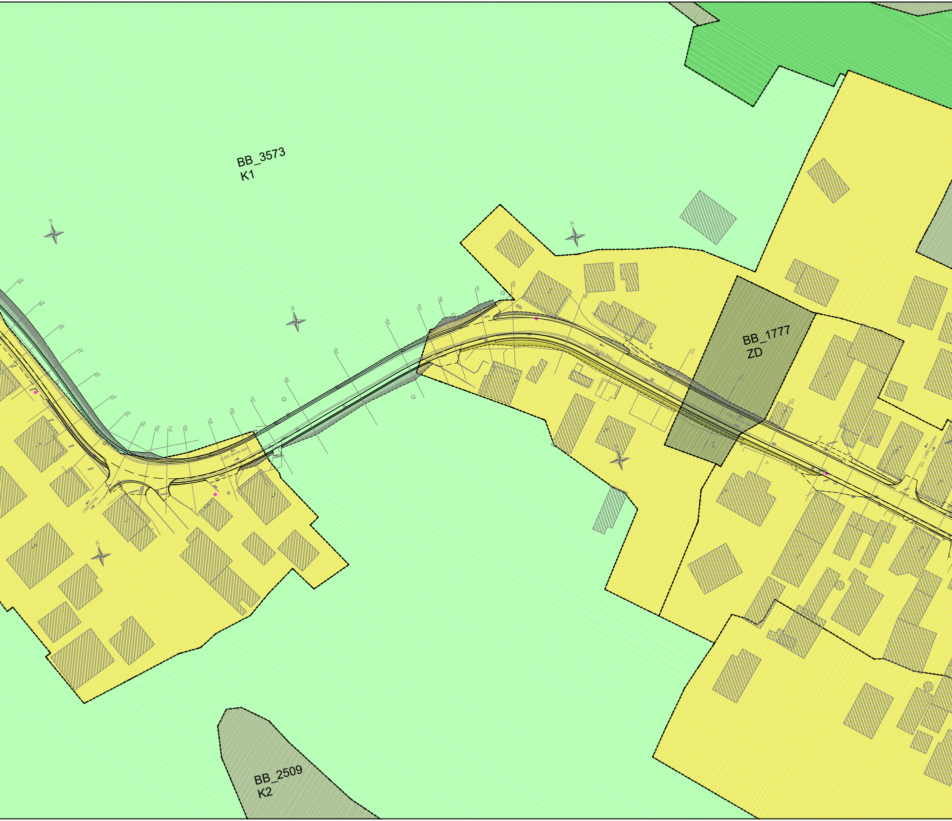
BB_3573
K1
BB_1777
ZD
BB_2509
K2

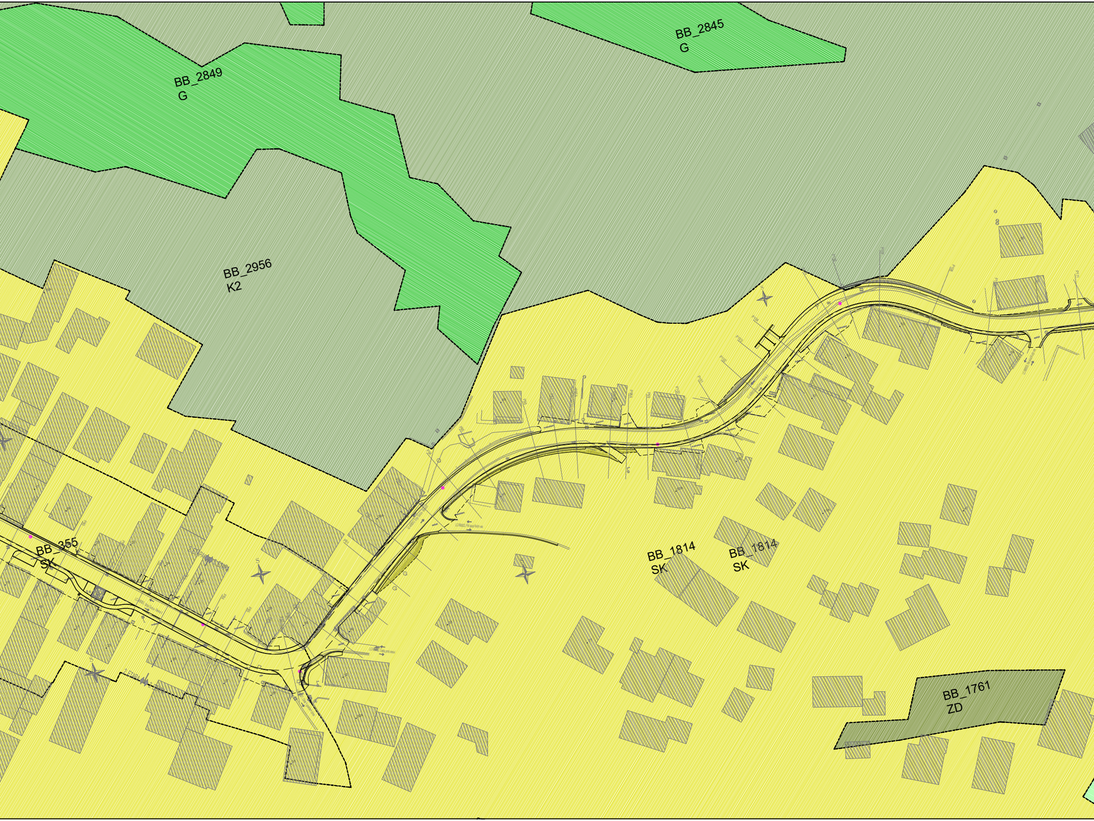
BB_2849
G
BB_2845
G
BB_2956
K2
BB_355
SK
BB_1814
SK
BB_1814
SK
BB_1761
ZD

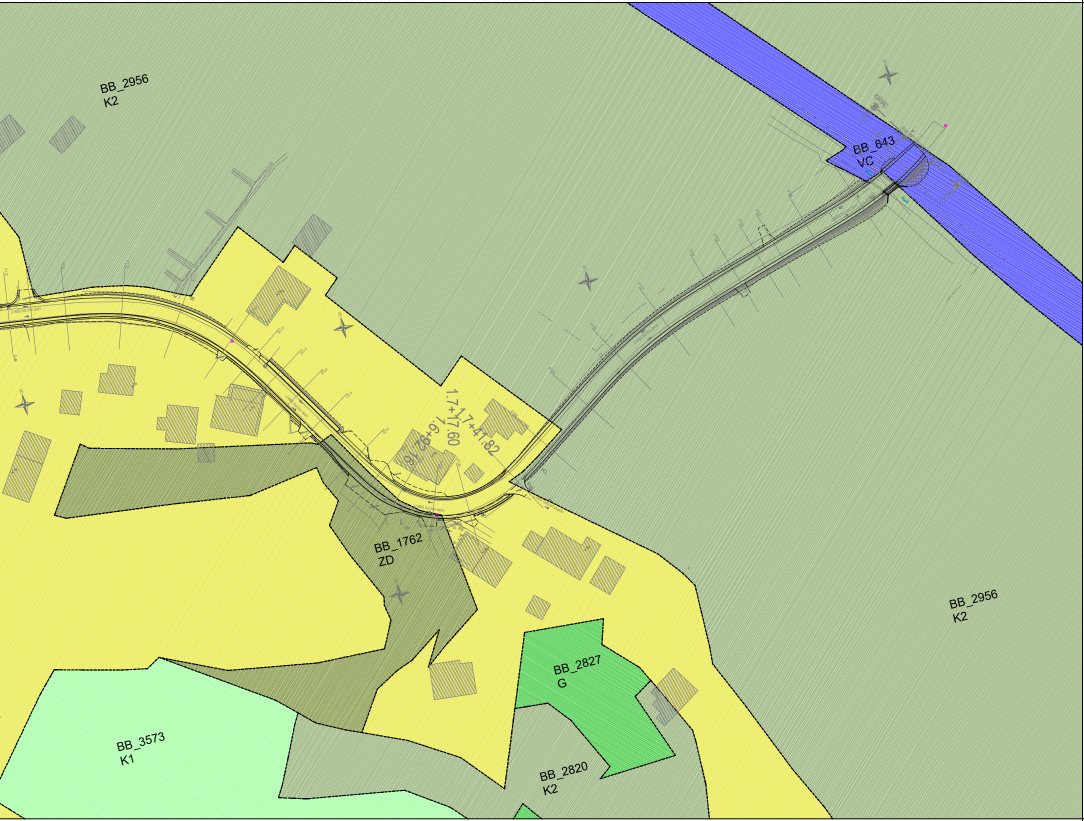
BB_2956
K2
BB_643
VC
1.7+17.60
1.7+41.82
1.6+92.16
BB_1762
ZD
BB_2956
K2
BB_2827
G
BB_3573
K1
BB_2820
K2

»Sinja Gorica - Bevke II, LC-468063 (Blatna Brezovica)«

- ○ 1. ETAPA, od P3 do P31
- ○ 2. ETAPA, od P31 do P83
- ○ 3. ETAPA, od P83 do P140

NAMENSKA RABA PROSTORA:

▨ *VC - Celinske vode*
▨ *SK- Površine podeželskega naselja*
▨ *ZS - Površine za oddih, rekreacijo in šport*
▨ *ZD - Druge urejene zelene površine*
▨ *IG - Gospodarske cone*
▨ *IK - Površine z objekti za kmetijsko proizvodnjo*
▨ *K1 - Najboljša kmetijska zemljišča*
▨ *K2 - Druga kmetijska zemljišča*
▨ *G - Gozdna zemljišča*

Koordinatni sistem - D96/TM

List 1/1

Naročnik/Investitor :	Spremembe	Datum
OBČINA VRHNIKA Tržaška cesta 1 1360 Vrhnika		

Projektivno podjetje :	NAZIV	IME in PRIIMEK	Ident. št. IZS	Podpis
K Projekt L Tbilisijska cesta 61,1000 Ljubljana IZS: 1810 tel: 01/4769-289 fax: 01/4769-293	VP :	Miha Rihar, u.d.i.g.	G-4017	
	VN :	Miha Rihar, u.d.i.g.	G-4017	
	Sodelavec :	Boštjan Žagar, gr.teh.		
	Sodelavec :			
	Sodelavec :			

Objekt/lokacija:	Rekonstrukcija lokalne ceste LC 468063 Sinja Gorica - Bevke II od IC Sinja Gorica do mostu čez potok Zrnica	Št. proj. :	U09/1832-21
		Št. načrta :	1832-21
Del objekta :	Varstvena območja	Šifra CC :	2112

Vsebina risbe :	SITUACIJA REGULACIJSKIH in GRADB. LINIJ, ENOT UREJANJA PROSTORA ter NAMENSKE RABE	Vrsta načrta :	0/2 - VODILNI NAČRT GRADBENIŠTVA » Rekonstrukcija ceste « • LOKACIJSKI PRIKAZI •

Vrsta projekta :	PZI	Merilo :	1:1000	Datum :	januar 2023

Št. odseka :	Arhivska št.:	Faza/objekt:	Šifra risbe:	Črtna koda arhiva:
468063		004.2101	119	

Št. priloge :	0.2.1	Ident. št. risbe :	1832-21/0.2.1

List.: 2000 / 297 mm

06 Jun, 2023 - 12:40
Layout: 022-119
S:\Projekti\2021\1832_BLATNA BREZOVICA_ČRNA MLAKA\05 PZI\0.2.1 VODILNI NAČRT GRADBENIŠTVA\02 GRAFIČNI DEL\1832_G_BLATNA BREZOVICA_PZI_2023-06-06.dwg

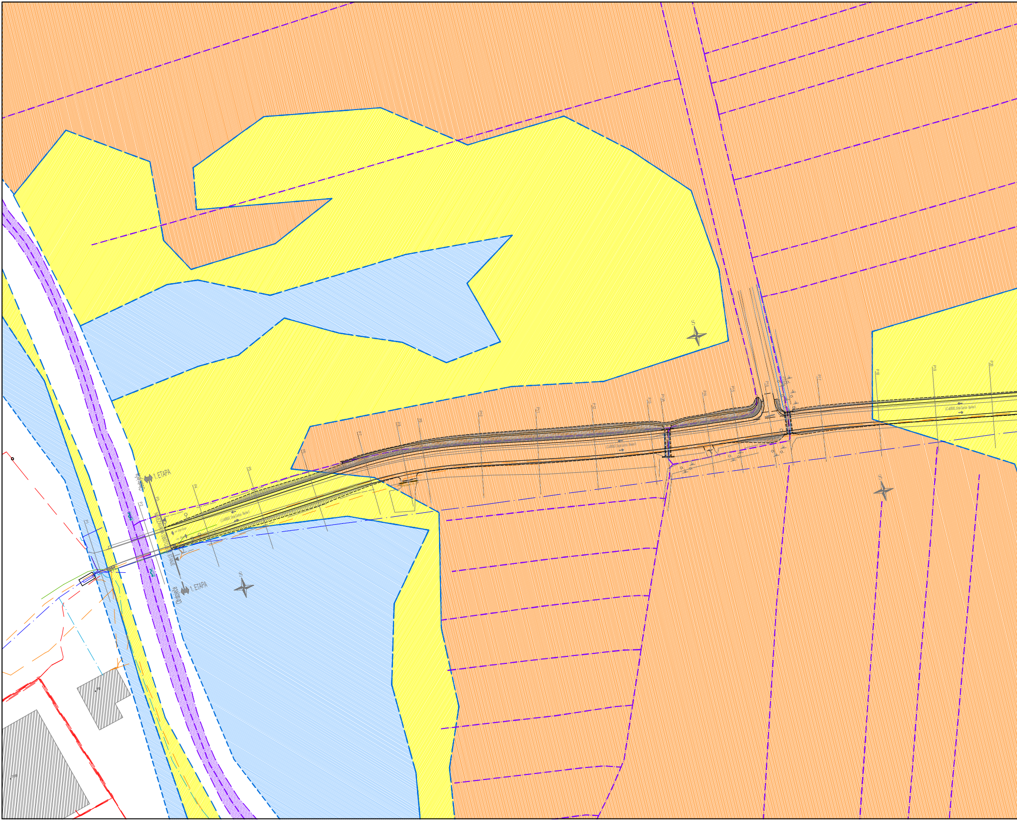
1. ETAPA
1. ETAPA
S
S
S

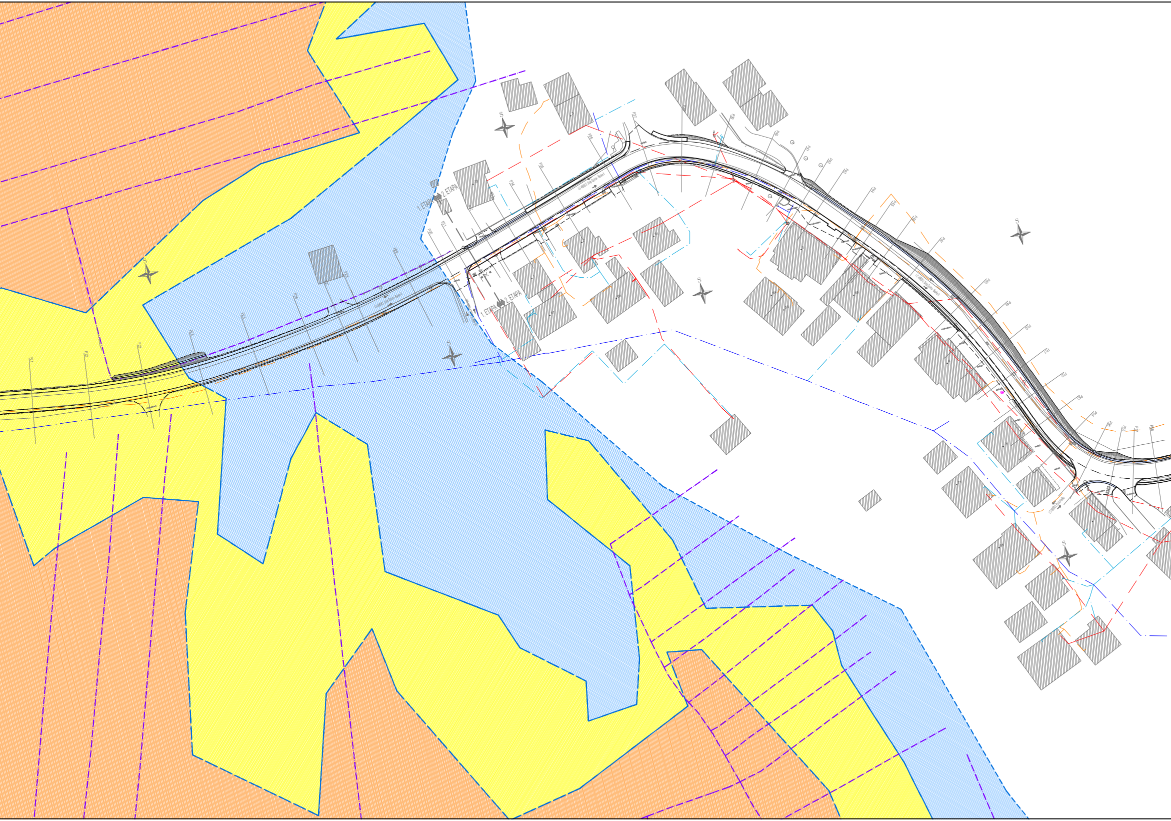
P21
P22
P23
P24
P25
P26
P27
P28
P29
P30
P31
P32
P33
P34
P35
1. ETAPA
2. ETAPA
1. ETAPA
2. ETAPA
S
S
S
S
S
S

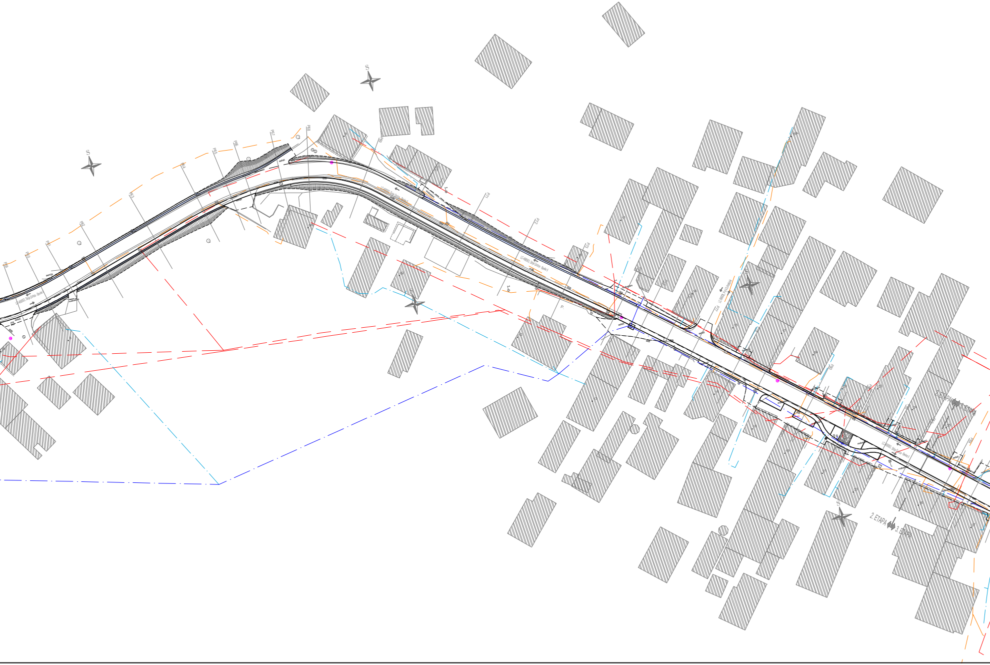
S
S
S
S
2. ETAPA
3. ETAPA
2. ETAPA
3. ETAPA

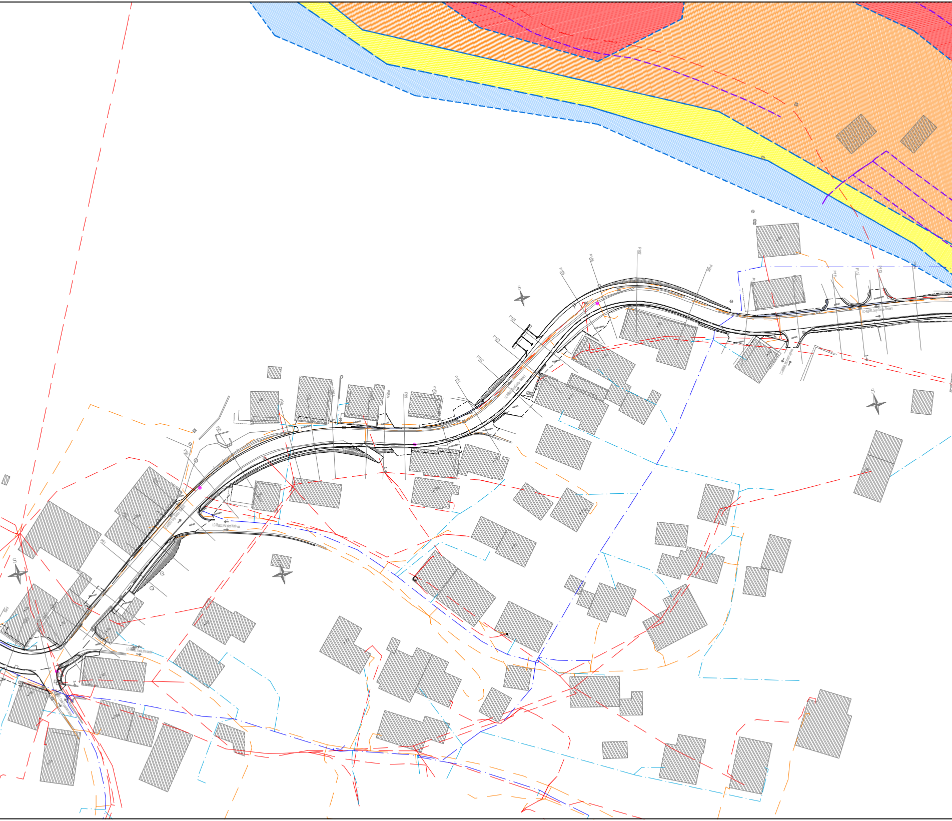

P105
P106
P107
P108
P104
P103
P102
P101
P100
P99
P98A
P98
P111
P112
P113
S
S
S
S
LC-468063, Smlje Gorica - Bevke II
LC-968031, Pot skozi Kurjo vas

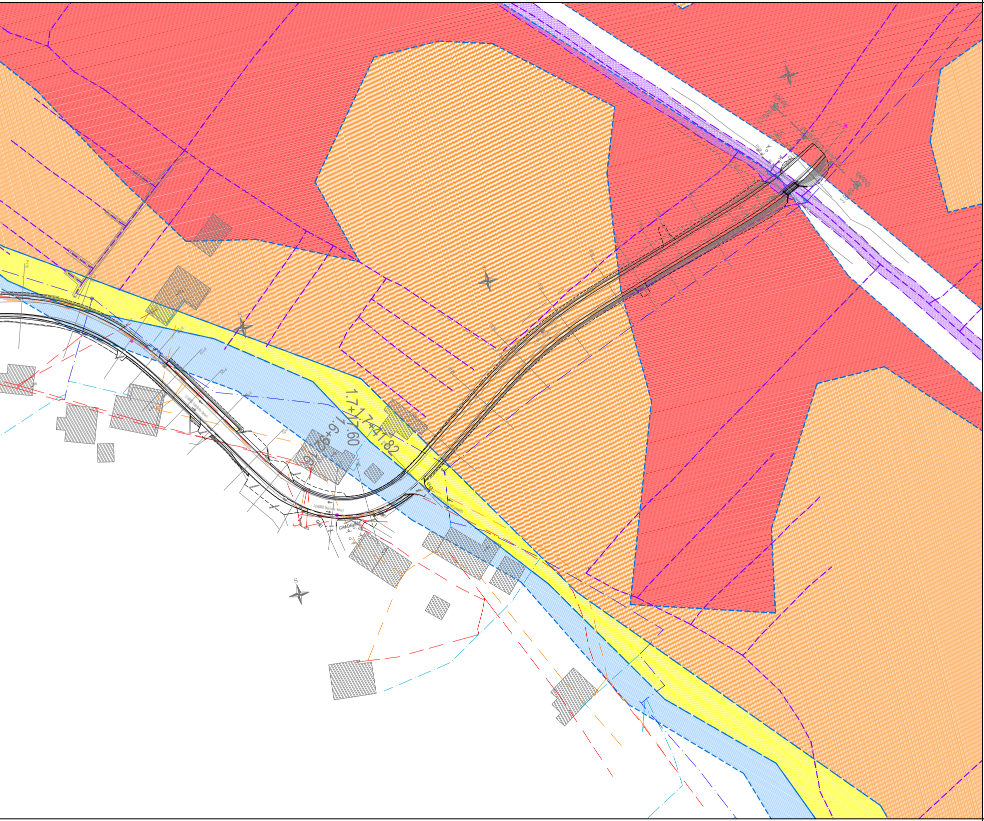
1.7+17.60
1.7+41.82
1.6+92.76
LC-408063, Sinja Gorica - Bevke

»Sinja Gorica - Bevke II, LC-468063 (Blatna Brezovica)«

- ○ 1. ETAPA, od P3 do P31
- ○ 2. ETAPA, od P31 do P83
- ○ 3. ETAPA, od P83 do P140

POPLAVNA OBMOČJA:

▨	*Poplavno območje - majhne nevarnosti*
▨	*Poplavno območje - srednje nevarnosti*
▨	*Poplavno območje - preostale nevarnosti*
▨	*Poplavno območje - velike nevarnosti*
─ · ─ · ─	*OS vodotoka*
▨	*Območje vodotoka*

OBSTOJEČI KOMUNALNI VODI:

────	*Kanalizacija*
─ · ─ · ─	*Vodovod - odseki*
─ · ─ · ─	*Vodovod - priključki*
─ ─ ─	*Elektro vod*
─ ─ ─	*Elektronske komunikacije*

Koordinatni sistem - D96/TM

List 1/1

Naročnik/Investitor :	Spremembe	Datum
OBČINA VRHNIKA Tržaška cesta 1 1360 Vrhnika		

Projektivno podjetje :

K Projekt L
Tbilisijska cesta 61,1000 Ljubljana
IZS: 1810
tel: 01/4769-289
fax: 01/4769-293

NAZIV	IME in PRIIMEK	Ident. št. IZS	Podpis
VP :	Miha Rihar, u.d.i.g.	G-4017	
VN :	Miha Rihar, u.d.i.g.	G-4017	
Sodelavec :	Boštjan Žagar, gr.teh.		
Sodelavec :			
Sodelavec :			

Objekt/lokacija:	Rekonstrukcija lokalne ceste LC 468063 Sinja Gorica - Bevke II od IC Sinja Gorica do mostu čez potok Zrnica	Št. proj. :	U09/1832-21
		Št. načrta :	1832-21
Del objekta :	Varstvena območja	Šifra CC :	2112

Vsebina risbe :	SITUACIJA POPLAVNIH in VODOVARST. OBMOČJI ter PRIKAZ OBSTOJEČE KOMUNALNE INFRASTRUKTURE GJI	Vrsta načrta :	0/2 - VODILNI NAČRT GRADBENIŠTVA » Rekonstrukcija ceste « • LOKACIJSKI PRIKAZI •
Vrsta projekta :	PZI Merilo : 1:1000	Datum :	januar 2023

Št. odseka :	Arhivska št.:	Faza/objekt:	Šifra risbe:	Črtna koda arhiva:
468063		004.2101	119	
Št. priloge : 0.2.2			Ident. št. risbe :	1832-21/0.2.2

List.: 2000 / 297 mm

06 Jun, 2023 - 12:42
Layout: 023-119
S:\Projekti\2021\1832_BLATNA BREZOVICA_ČRNA MLAKA\05 PZI\0.2.1 VODILNI NAČRT GRADBENIŠTVA\02 GRAFIČNI DEL\1832_G_BLATNA BREZOVICA_PZI_2023-06-06.dwg

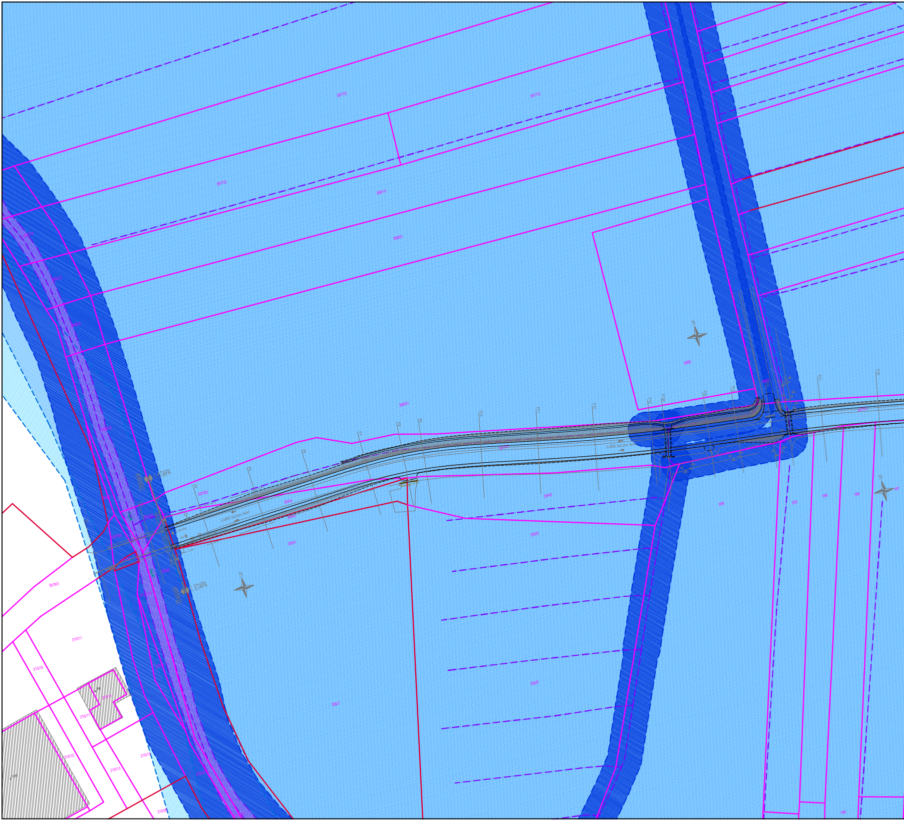

ETAPA
ETAPA
3079/3
215/11
215/10
215/11
215/11
215/12
215/13
215/13
215/28

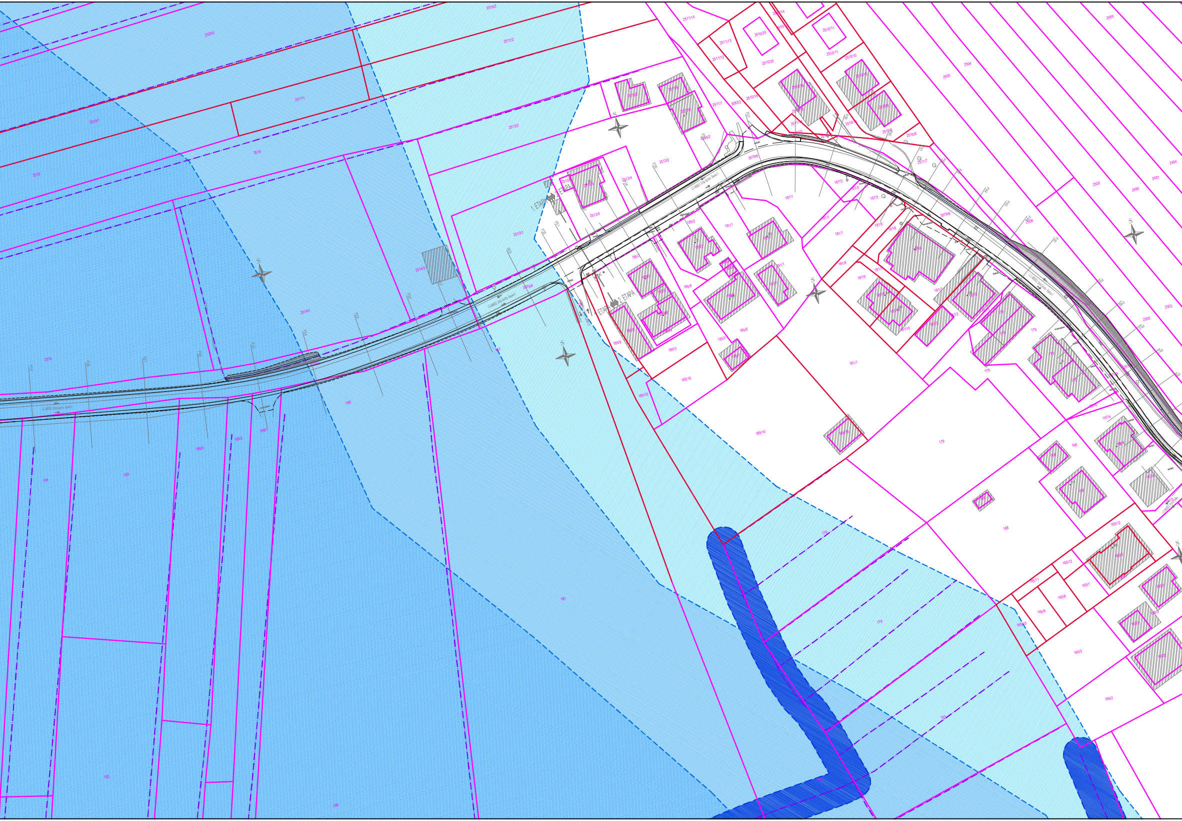
1. ETAPA
2. ETAPA
1. ETAPA
2. ETAPA
2520/2
2517/2
2517/1
2519/1
2516
2518
2513/2
2513/1
2513/4
2513/5
2514/1
3079/8
185/2
185/3
185/4
185/8
185/9
185/7
185/6
185/10
181/1
179
168
167/3
166
165/2
165/3
2505
2504
2500
2499
2489
P30
P31
P34
P35
S

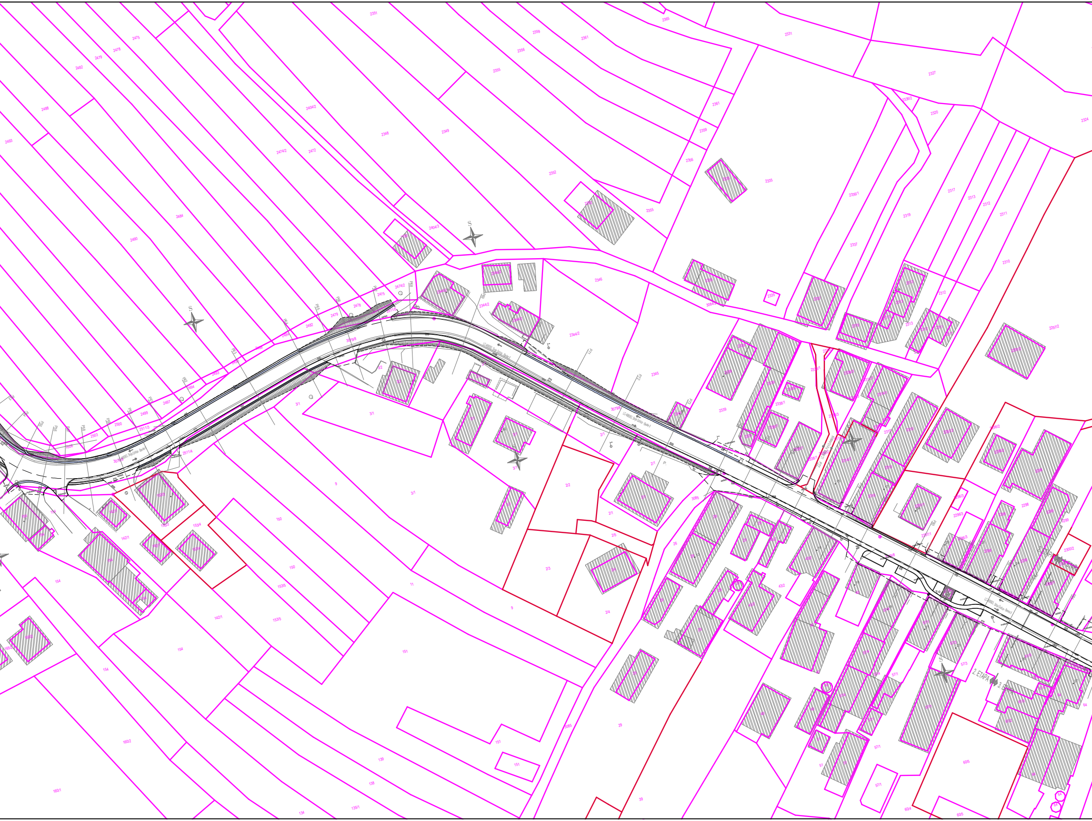

2351
2365
2331
2476
2478
2479
2482
2486
2493
2359
2361
2358
2355
2327
2404/2
2474/2
2472
2348
2349
2381
2359
2356
2336/2
2320
2324
2352
2335
2336/1
2317
2313
2312
2311
2484
2490
2404/3
2355
2319
2337
2310
2346
2344/2
2474/2
2475
2478
2479
2482
2344/2
2345
2339
2297/2
2312
2494
2497
2499
2500
2503
2511/3
2511/4
3079/8
3/1
3/2
2/1
2/2
2/3
2/4
2/5
3085
142/1
153/4
153/5
150
154
151
139
138
134
135/1
160/1
160/2
11
9
29
26
43/2
57/1
57/3
60/4
60/5
2298
2300/2
2 ETAPA
S
P11
P12

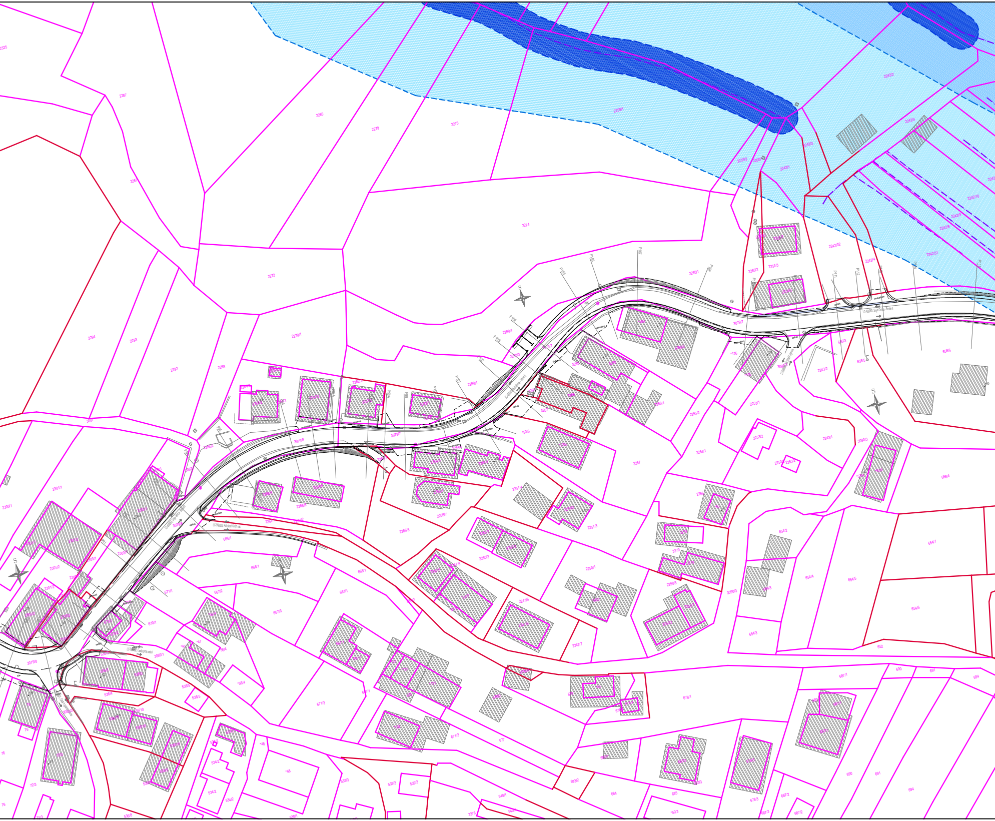
2325
2287
2280
2279
2275
2259/1
2242/2
2242/4
2242/3
2242/1
2274
2272
2294
2293
2292
2270/1
2280/1
2254/3
2260/2
3079/7
2242/32
2242/4
2242/31
3079/8
2301/1
2300/1
2301/2
2257
2253/2
2253/1
2243/1
2243/2
3090/3
656/4
656/6
654/2
654/7
654/4
654/5
654/6
654/3
666/1
665/1
667/1
667/2
667/3
670/1
671/1
671/3
2250/1
2250/2
2251/3
2247/6
2247/7
3089/1
536/4
536/5
536/6
540/1
539/2
678/1
687/1
690
691
694
683/2
684
685
72/3
75
76
S

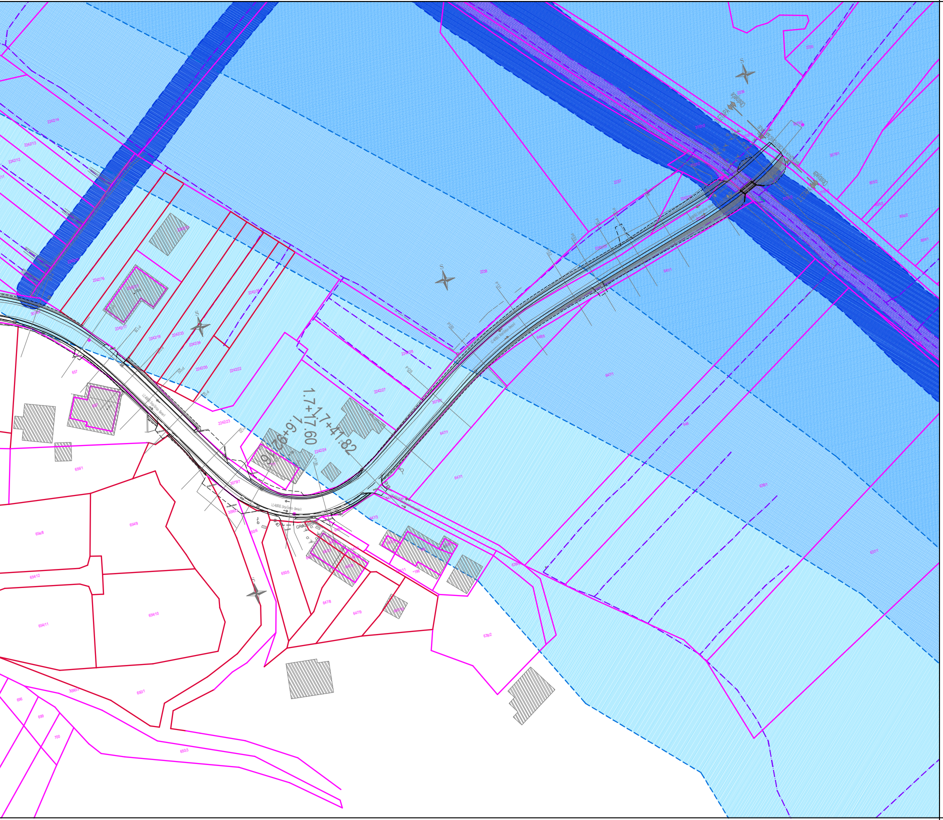
1.7+17.60
1.7+41.82

»Sinja Gorica - Bevke II, LC-468063 (Blatna Brezovica)«

- ○ 1. ETAPA, od P3 do P31
- ○ 2. ETAPA, od P31 do P83
- ○ 3. ETAPA, od P83 do P140

POGOSTOST POPLAVLJANJA:

▨	*Poplavno območje - zelo redke poplave*
▨	*Poplavno območje - redke poplave*
▨	*Poplavno območje - pogoste poplave*
▨	*Celinske vode - tekoče*
— · —	*OS vodotoka*
▨	*Območje vodotoka*
▨	*Priobalno zemljišče - 5 m*

k.o.: 1997 - BLATNA BREZOVICA :

—	*Parcelna meja*
—	*Urejena parcelna meja*
000/00	*Parcelna številka*

Koordinatni sistem - D96/TM

List 1/1

Naročnik/Investitor : OBČINA VRHNIKA Tržaška cesta 1 1360 Vrhnika	Spremembe	Datum

Projektivno podjetje :

K Projekt L

Tbilisijska cesta 61,1000 Ljubljana
IZS: 1810
tel: 01/4769-289
fax: 01/4769-293

NAZIV	IME in PRIIMEK	Ident. št. IZS	Podpis
VP :	Miha Rihar, u.d.i.g.	G-4017	
VN :	Miha Rihar, u.d.i.g.	G-4017	
Sodelavec :	Boštjan Žagar, gr.teh.		
Sodelavec :			
Sodelavec :			

Objekt/lokacija:	Rekonstrukcija lokalne ceste LC 468063 Sinja Gorica - Bevke II od IC Sinja Gorica do mostu čez potok Zrnica	Št. proj. :	U09/1832-21
		Št. načrta :	1832-21
Del objekta :	Varstvena območja	Šifra CC :	2112

Vsebina risbe :	SITUACIJA VODNIH in PRIOBALNIH ZEMLJIŠČ ter PRIKAZ POGOSTOSTI POPLAVLJANJA in ZEMLJIŠKIH PARCEL	Vrsta načrta :	0/2 - VODILNI NAČRT GRADBENIŠTVA » Rekonstrukcija ceste « • LOKACIJSKI PRIKAZI •
Vrsta projekta :	PZI	Merilo :	1:1000
Datum :	januar 2023		

Št. odseka :	Arhivska št.:	Faza/objekt:	Šifra risbe:	Črtna koda arhiva:
468063		004.2101	119	
Št. priloge :	0.2.3		Ident. št. risbe :	1832-21/0.2.3

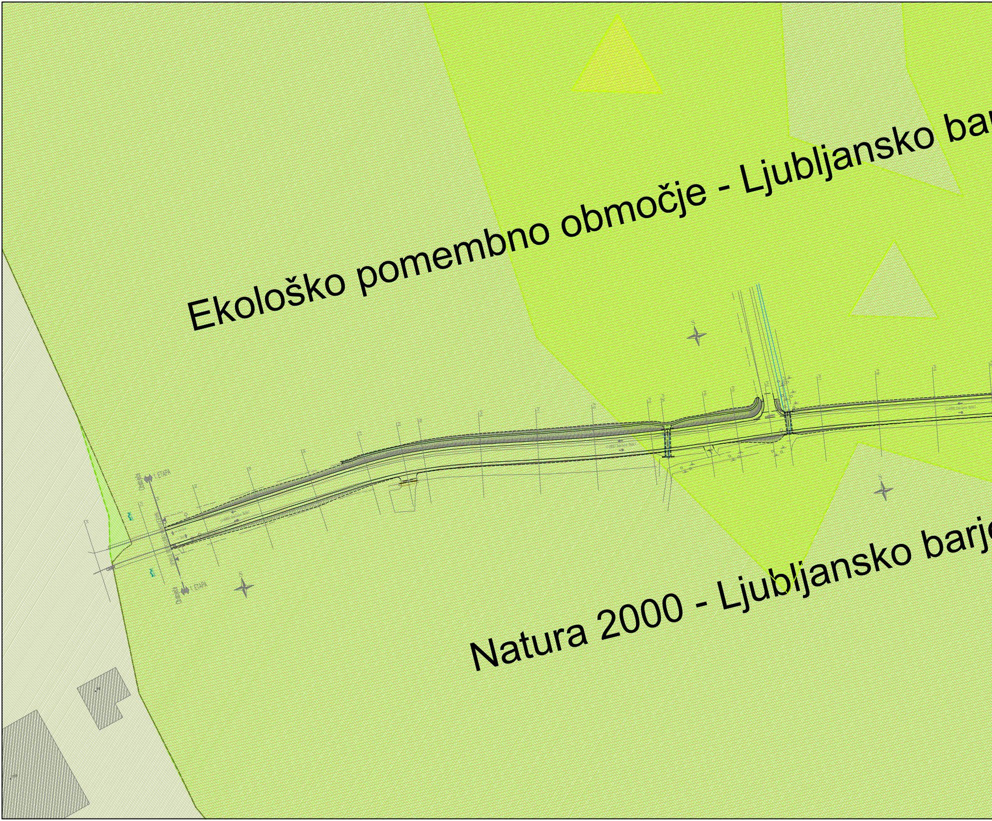
Ekološko pomembno območje - Ljubljansko bar
Natura 2000 - Ljubljansko barj
Območje
1. ETAPA
Območje
1. ETAPA

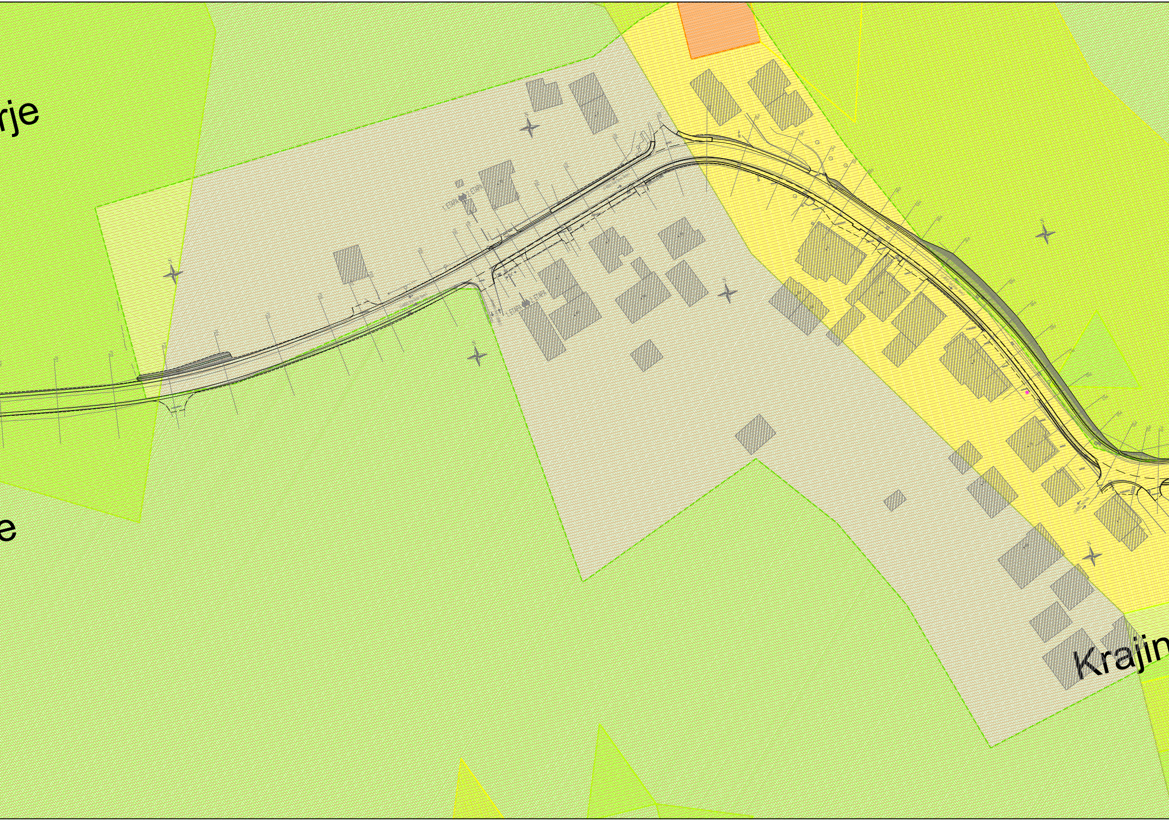
rje
e
Krajin
1. ETAPA
2. ETAPA
1. ETAPA
2. ETAPA

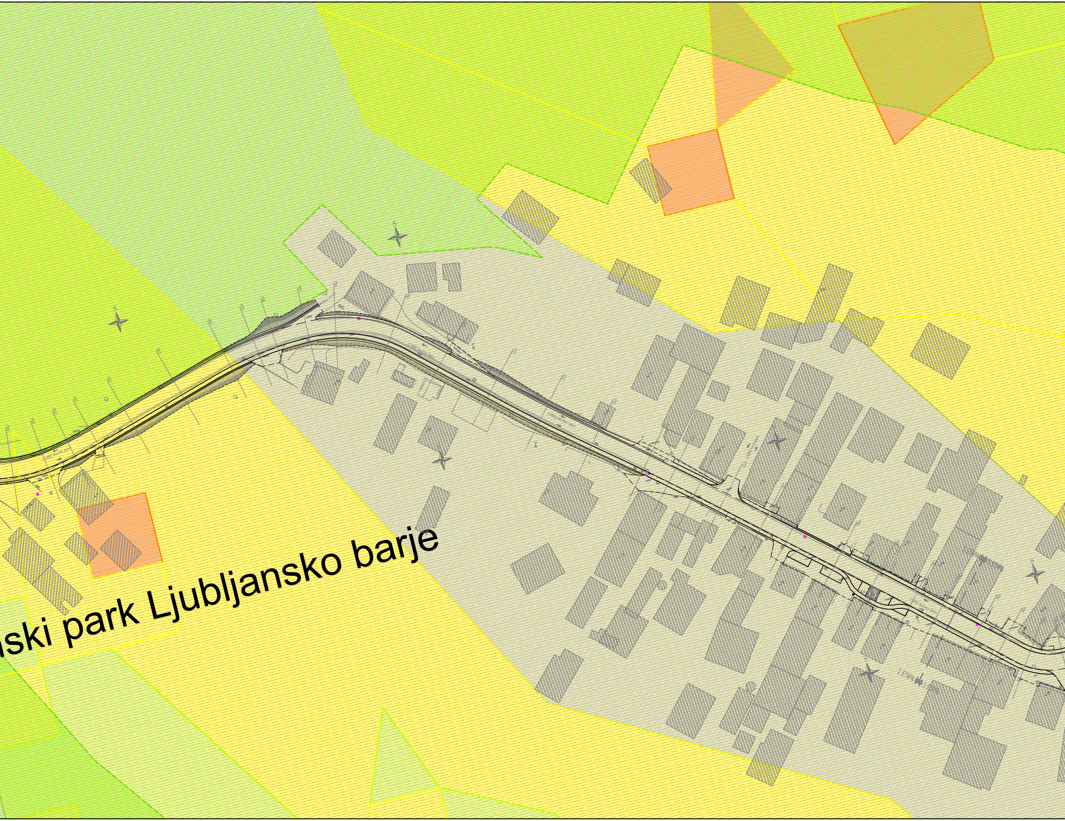
ski park Ljubljansko barje

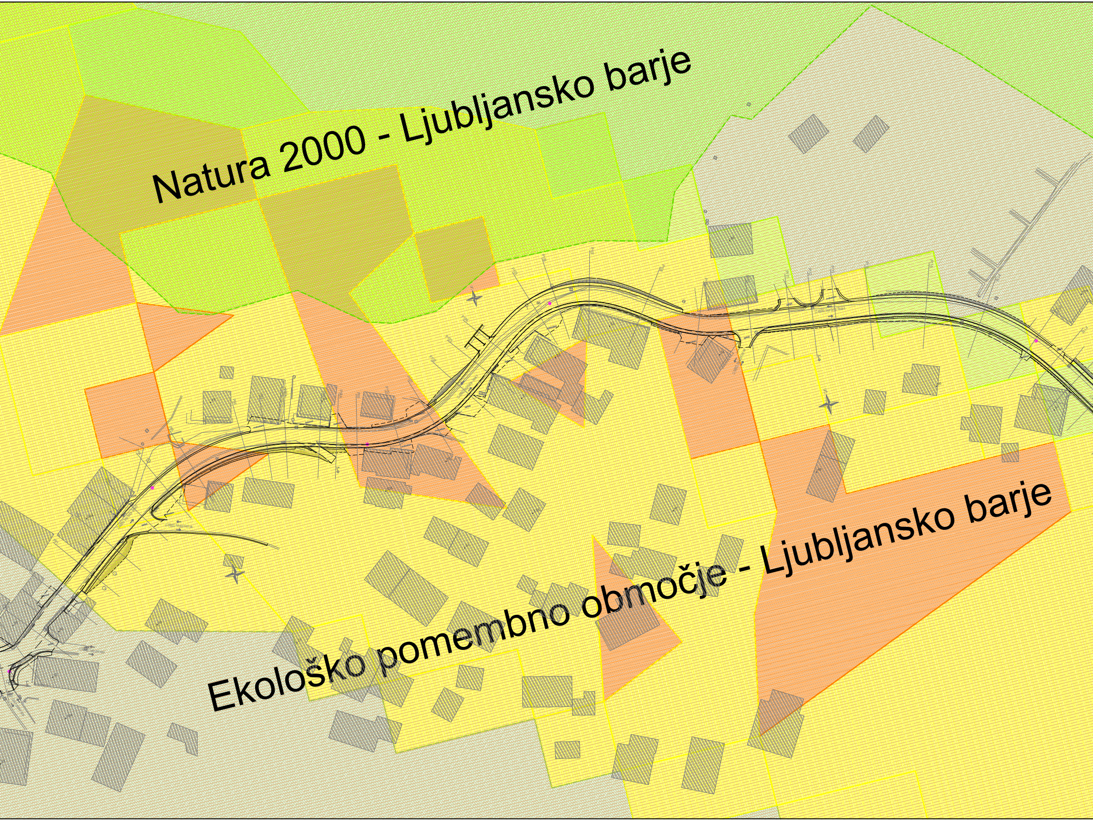
Natura 2000 - Ljubljansko barje
Ekološko pomembno območje - Ljubljansko barje

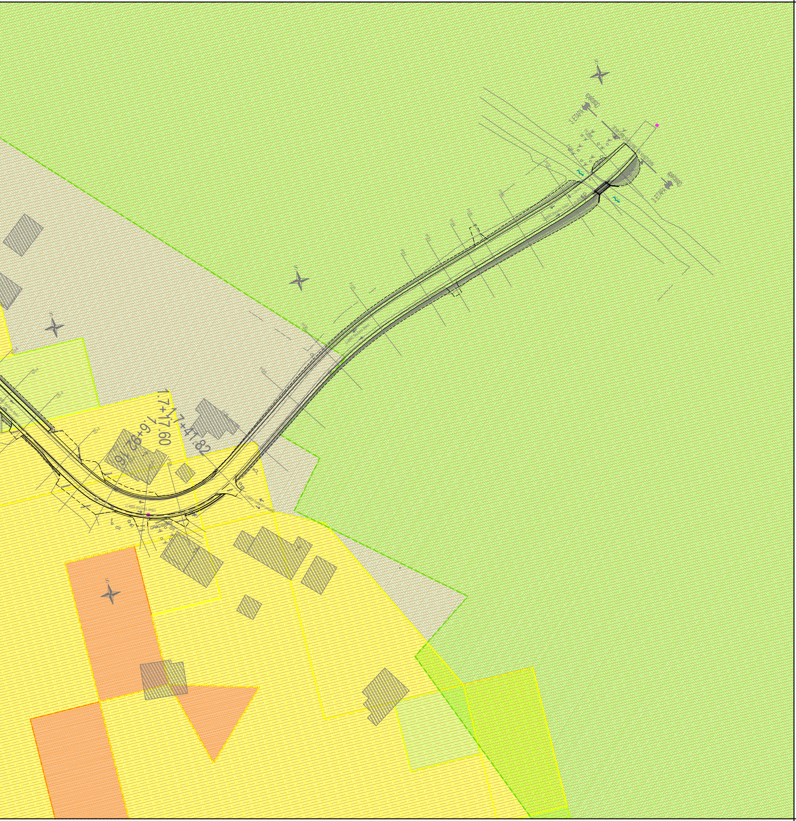
1.6+92.16
1.7+17.60
1.7+41.82

»Sinja Gorica - Bevke II, LC-468063 (Blatna Brezovica)«

- ○ 1. ETAPA, od P3 do P31
- ○ 2. ETAPA, od P31 do P83
- ○ 3. ETAPA, od P83 do P140

NARAVOVARSTVENA OBMOČJA:

🟩	*Natura 2022*
▨	*Zavarovana območje narave*

PLAZLJIVA in EROZIJSKA OBMOČJA:

▨	*Plazljivo območje - zelo majhne nevarnosti*
🟩	*Plazljivo območje - majhne nevarnosti*
🟨	*Plazljivo območje - srednje nevarnosti*
🟧	*Plazljivo območje - velike nevarnosti*

Koordinatni sistem - D96/TM

List 1/1

Naročnik/Investitor :
OBČINA VRHNIKA
Tržaška cesta 1
1360 Vrhnika

Spremembe	Datum

Projektivno podjetje :
K Projekt L
Tbilisijska cesta 61,1000 Ljubljana
IZS: 1810
tel: 01/4769-289
fax: 01/4769-293

NAZIV	IME in PRIIMEK	Ident. št. IZS	Podpis
VP :	Miha Rihar, u.d.i.g.	G-4017	
VN :	Miha Rihar, u.d.i.g.	G-4017	
Sodelavec :	Boštjan Žagar, gr.teh.		
Sodelavec :			
Sodelavec :			

Objekt/lokacija:	Rekonstrukcija lokalne ceste LC 468063 Sinja Gorica - Bevke II od IC Sinja Gorica do mostu čez potok Zrnica	Št. proj. :	U09/1832-21
		Št. načrta :	1832-21
Del objekta :	Varstvena območja	Šifra CC :	2112

Vsebina risbe :	SITUACIJA NARAVOVARSTVENIH, EROZIJSKIH, PLAZLJIVIH in ZAVAROVANIH OBMOČJI	Vrsta načrta :	0/2 - VODILNI NAČRT GRADBENIŠTVA » Rekonstrukcija ceste « • LOKACIJSKI PRIKAZI •
Vrsta projekta :	PZI	Merilo :	1:1000
Datum :	januar 2023		

Št. odseka :	Arhivska št.:	Faza/objekt:	Šifra risbe:	Črtna koda arhiva:
468063		004.2101	119	
Št. priloge :	0.2.4		Ident. št. risbe :	1832-21/0.2.4

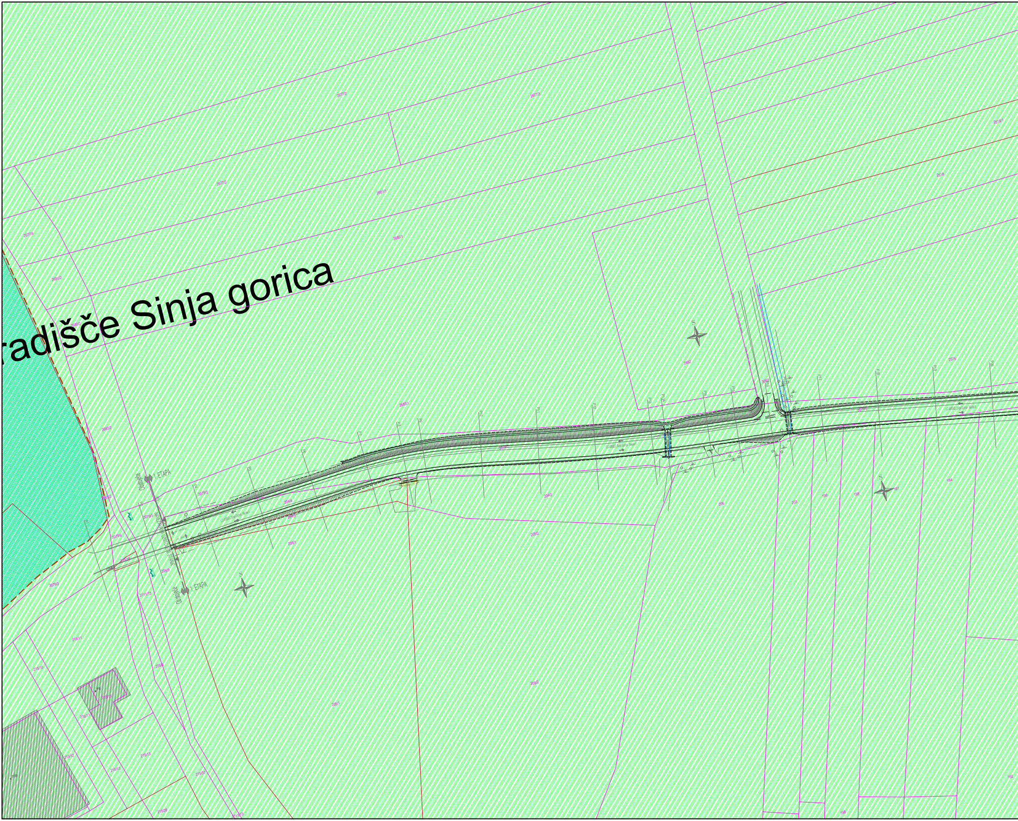
radišče Sinja gorica
1. ETAPA
Odstopišče
1. ETAPA
Odstopišče
NAVEZAVA NA OBSTOJEČE STANJE
S
2677/2
2677/3
2677/4
2683/2
3079/2
3079/5
3079/6
215/38
205/5
3111/13
204/8
205/1
205/2
2682
2683/1
2515
215/11
215/10
215/13
215/12
215/26

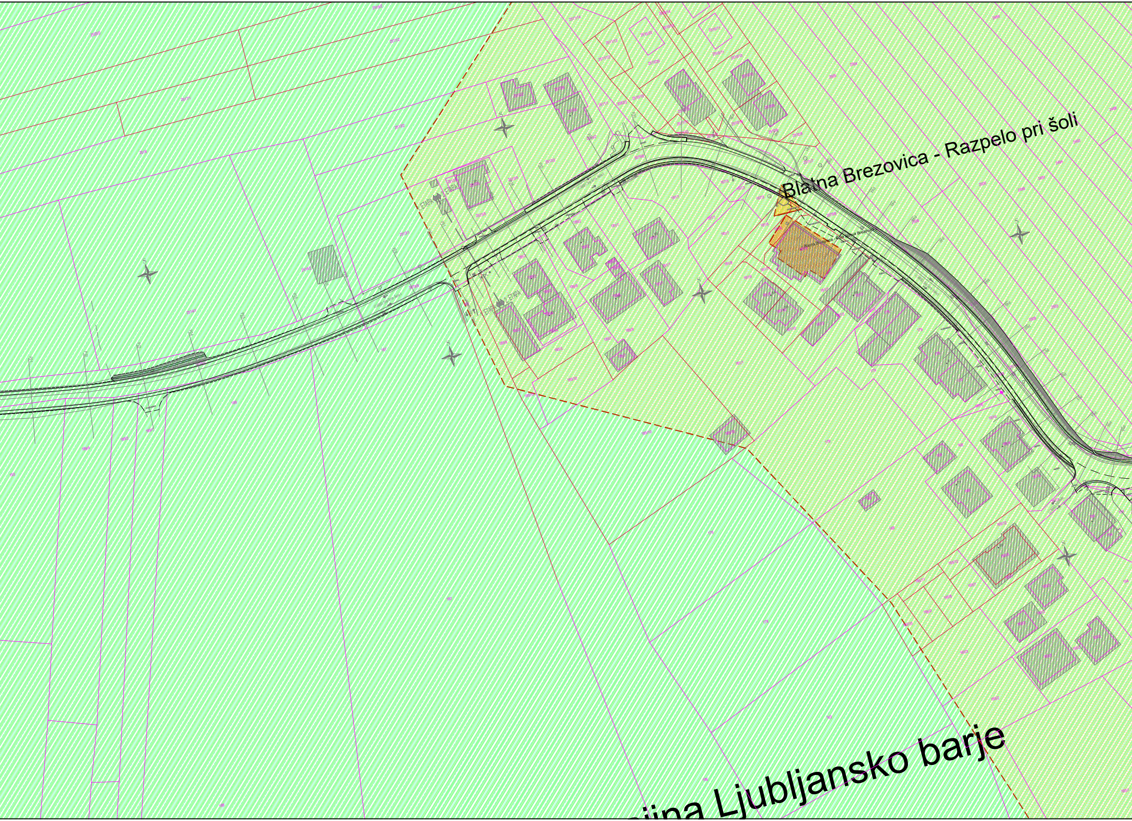
Blatna Brezovica - Razpelo pri šoli
ETAPA
2. ETAPA
jina Ljubljansko barje

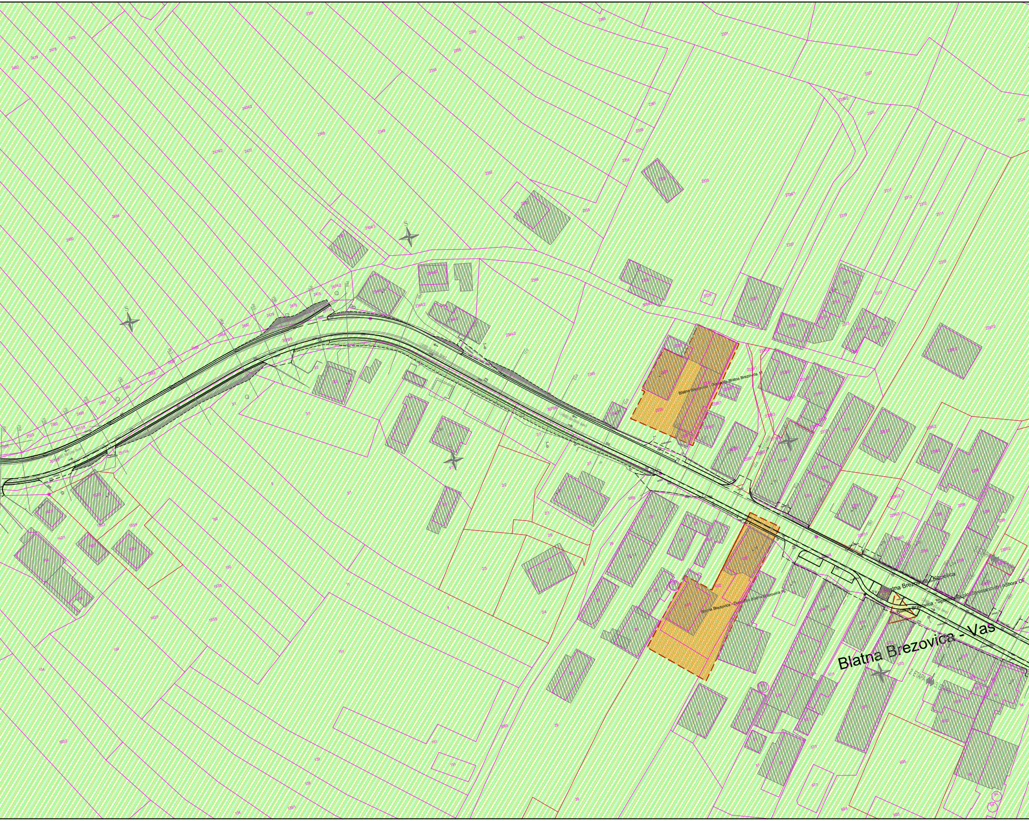
Blatna Brezovica - Domačija Blatna Brezovica 11
Blatna Brezovica - Domačija Blatna Brezovica 16
Blatna Brezovica - Kapelica
Blatna Brezovica - Spominska plošča ustanovitvi odbora OF
Blatna Brezovica - Vas
2. ETAPA

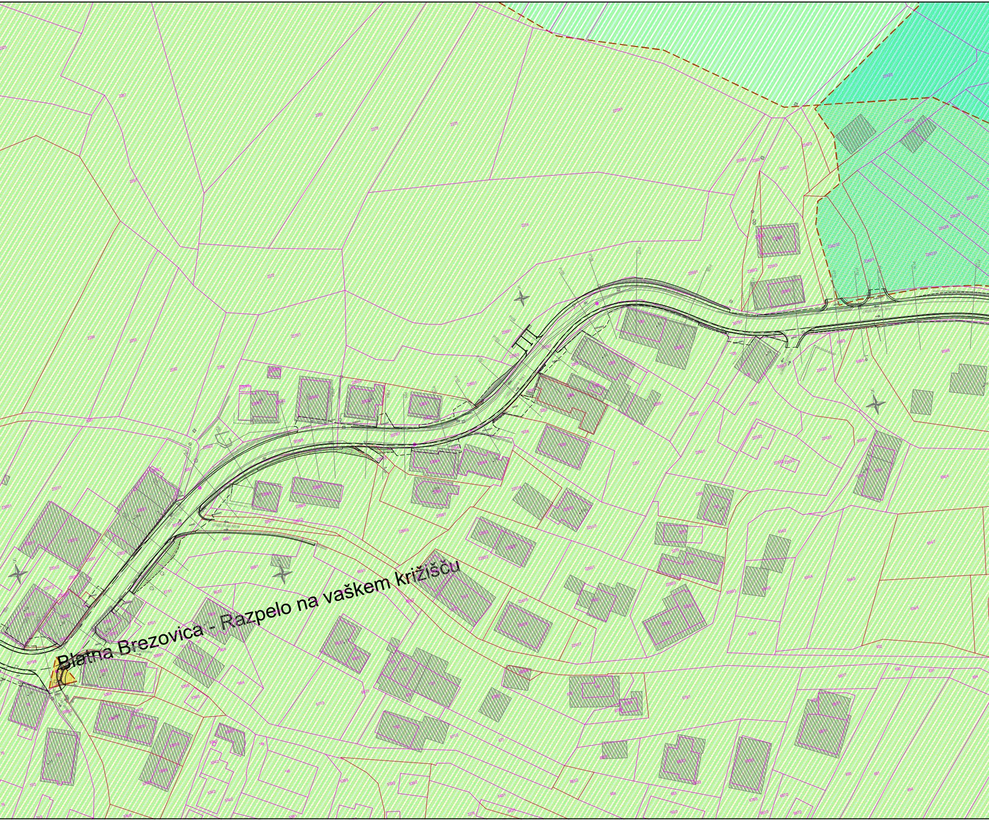
Blatna Brezovica - Razpelo na vaškem križišču

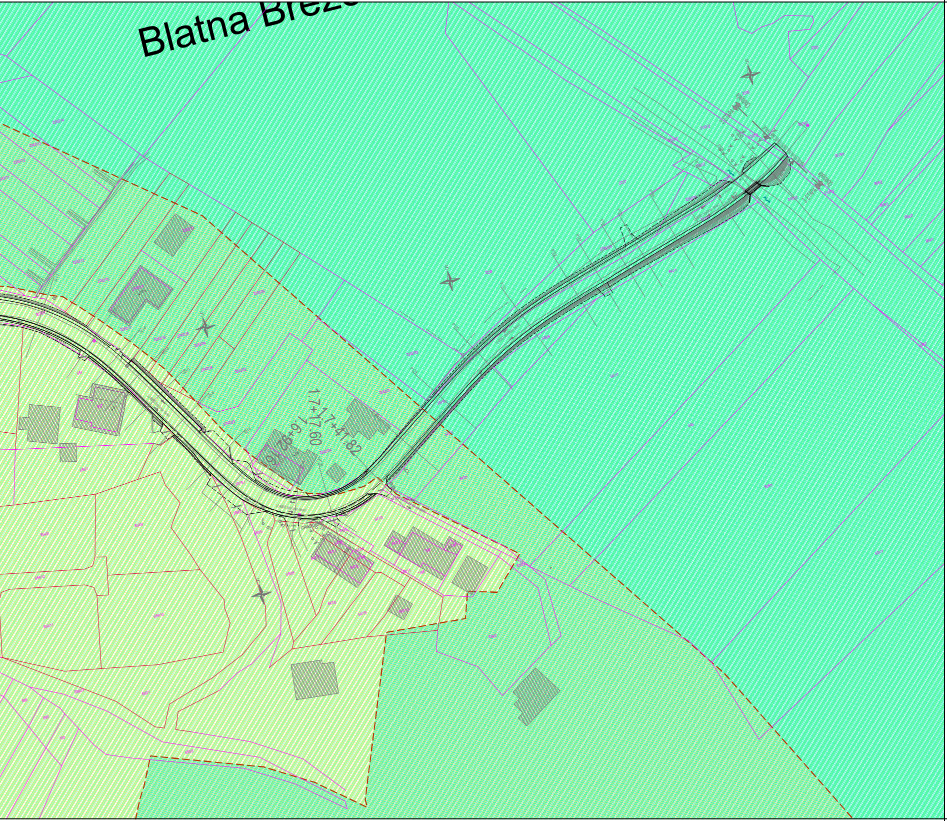
Blatna Brez
1.7+17.60
1.7+41.82

»Sinja Gorica - Bevke II, LC-468063 (Blatna Brezovica)«

- ○ 1. ETAPA, od P3 do P31
- ○ 2. ETAPA, od P31 do P83
- ○ 3. ETAPA, od P83 do P140

VARSTVENA OBMOČJA:

🟧	*Memorialna dediščina*
🟧	*Sakralna stavbna dediščina*
🟧	*Profana stavbna dediščina*
🟦	*Arheološka dediščina*
🟩	*Kulturna krajina*
🟨	*Naselbinska dediščina*

k.o.: 1997 - BLATNA BREZOVICA :

—	*Parcelna meja*
—	*Urejena parcelna meja*
000/00	*Parcelna številka*

Koordinatni sistem - D96/TM

List 1/1

Naročnik/Investitor : OBČINA VRHNIKA Tržaška cesta 1 1360 Vrhnika	Spremembe	Datum

Projektivno podjetje :	NAZIV	IME in PRIIMEK	Ident. št. IZS	Podpis
K Projekt L Tbilisijska cesta 61,1000 Ljubljana	VP :	Miha Rihar, u.d.i.g.	G-4017	
IZS: 1810	VN :	Miha Rihar, u.d.i.g.	G-4017	
tel: 01/4769-289	Sodelavec :	Boštjan Žagar, gr.teh.		
fax: 01/4769-293	Sodelavec :			
	Sodelavec :			

Objekt/lokacija:	Rekonstrukcija lokalne ceste LC 468063 Sinja Gorica - Bevke II od IC Sinja Gorica do mostu čez potok Zrnica	Št. proj. :	U09/1832-21
		Št. načrta :	1832-21
Del objekta :	Varstvena območja	Šifra CC :	2112

Vsebina risbe :	SITUACIJA KULTURNOVARSTVENIH OBMOČJI in PRIKAZ ZEMLJIŠKIH PARCEL NA STIKU Z ZEMLJIŠČEM	Vrsta načrta :	0/2 - VODILNI NAČRT GRADBENIŠTVA » Rekonstrukcija ceste « • LOKACIJSKI PRIKAZI •

Vrsta projekta :	PZI	Merilo :	1:1000	Datum :	januar 2023

Št. odseka :	Arhivska št.:	Faza/objekt:	Šifra risbe:	Črtna koda arhiva:
468063		004.2101	119	
Št. priloge :	0.2.5		Ident. št. risbe :	1832-21/0.2.5