





Z:\2021_gp_pr_007_21_Privez SV_MORS\04 Projektna dokumentacija\02 DGD\0_2 vodlini nacrt_MG\02 risbe\05_Za GP\00 sprememba_20221125_dopolnitve\1\01 Lokacijski prikaz\G.0.3_min_komunalna_oskrba.dwg
evl
petek, 25. november 2022 09:32:37

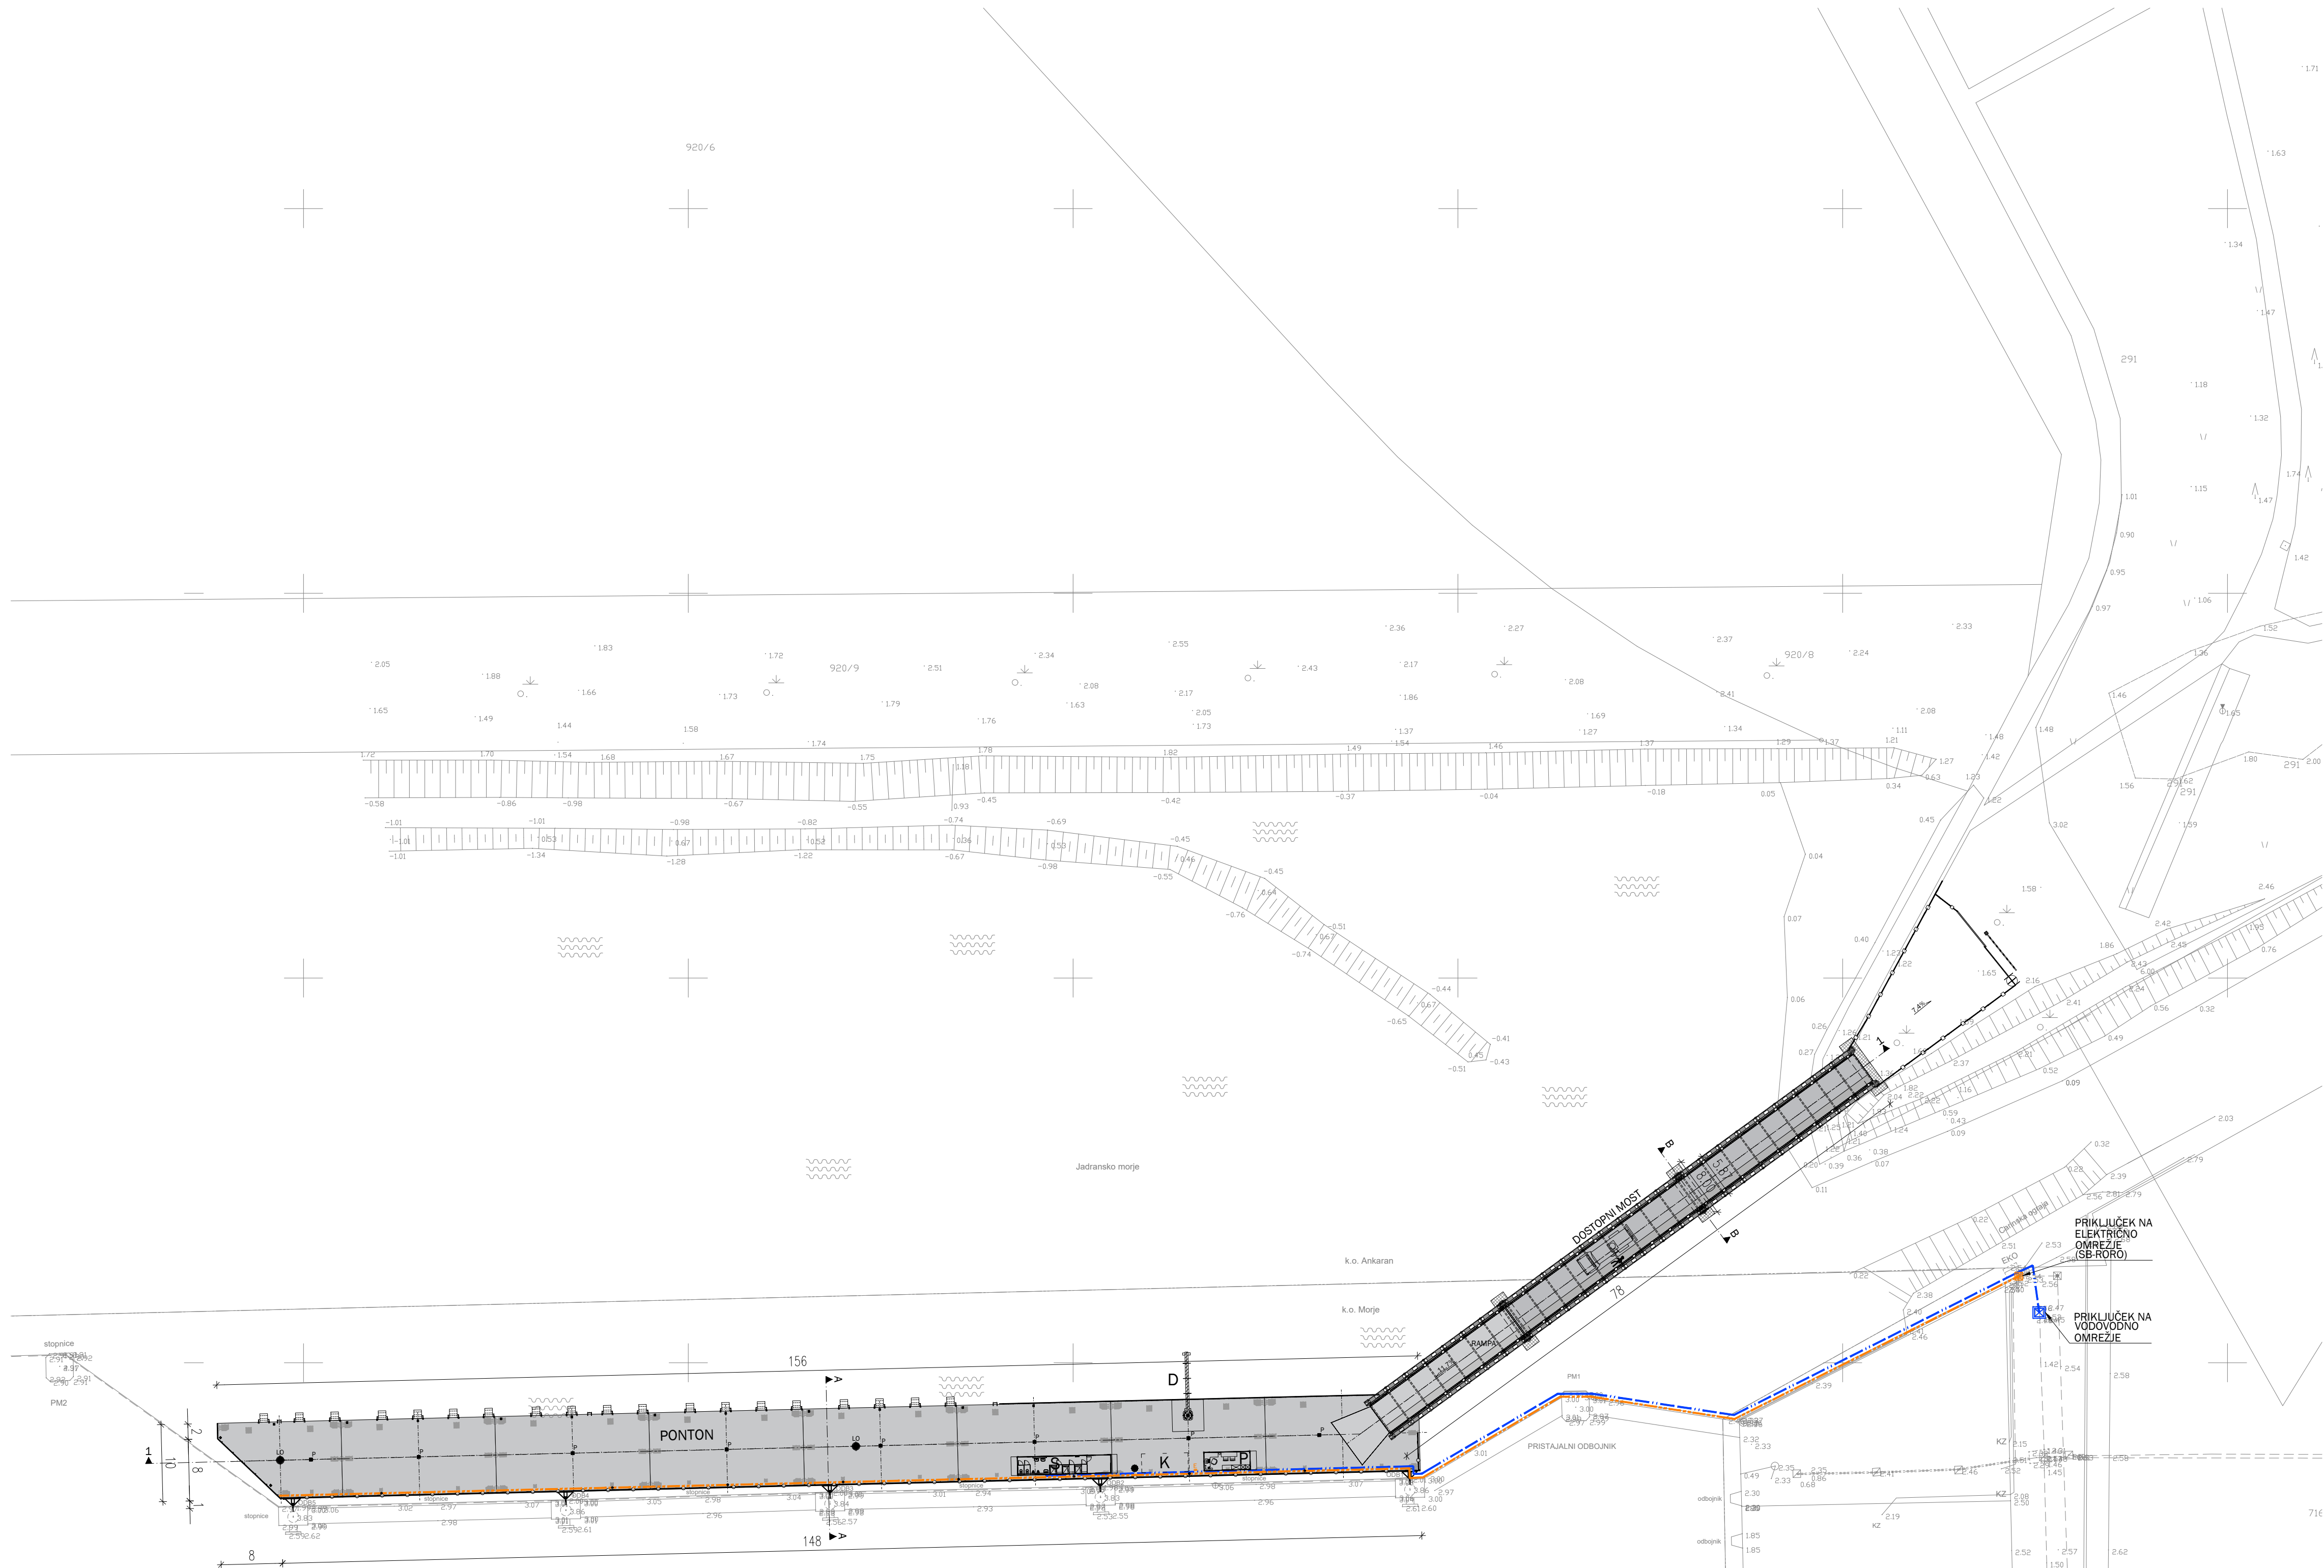

LEGENDA:		
P	PISARNA	
S	SANITARIE	
K	PROSTOR ZA KONTEJNER	
D	DVIGALO	
—	ODBOJNA OGRAJA	
—	VAROVALNA OGRAJA	
—	CARINSKA OGRAJA (KOPNO)	
—	CILINDRIČNI ODBOJNIKI: OD x ID 1100/600mm	
—	LINUSKI ODBOJNIKI	
●	BITVA - 10 TON	
●	SVETILKA	
●	MALA ČISTILNA NAPRAVA 15PE + POKROV D400	
●	LOVILEC OLIJ (30L/s)	
■	POŽIRALNIK	
■	PILOT	
—	MORNARSKA LESTEV	
—	POVEZAVA PONTONA Z ODBOJNIKOM	
—	DEBELOSTENSKA CEV Ø108/12,5mm	
—	ELEKTRIKA	
—	VODOVOD	
—	STIKALNI BLOK RORO VEZA - ELEKTRIKA (MESTO PRIKLJUČITVE)	
—	VODOVODNI JAŠEK (MESTO PRIKLJUČITVE)	
—	ELEKTRIČNI PRIKLJUČEK (TRIFAZNI, 380 V, 64 A)	

PRIKAZ MINIMALNE KOMUNALNE OSKRBE OBJEKTA
1:500

Datum:	Opis spremembe:	Obdelal:												
<table><tr><td>investitor:</td><td>ime in priimek</td><td>id številka</td></tr><tr><td> LUKA KOPER d.d. Vojkovo nabrežje 38, 6501 Koper</td><td>vodja projekta Eva LOVRENČIČ, univ.dipl.inž.grad.</td><td>G-3239</td></tr><tr><td>projektant:</td><td>vodja načrta Eva LOVRENČIČ, univ.dipl.inž.grad.</td><td>G-3239</td></tr><tr><td> Geoportal d.o.o. Tehnološki park 21 1000 Ljubljana, Slovenija T +386(0)1 620 13 20 E info@geoportal.si W www.geoportal.si</td><td>obdelali Rok KREK, dipl.inž.grad.</td><td></td></tr></table>			investitor:	ime in priimek	id številka	 LUKA KOPER d.d. Vojkovo nabrežje 38, 6501 Koper	vodja projekta Eva LOVRENČIČ , univ.dipl.inž.grad.	G-3239	projektant:	vodja načrta Eva LOVRENČIČ , univ.dipl.inž.grad.	G-3239	 Geoportal d.o.o. Tehnološki park 21 1000 Ljubljana, Slovenija T +386(0)1 620 13 20 E info@geoportal.si W www.geoportal.si	obdelali Rok KREK , dipl.inž.grad.	
investitor:	ime in priimek	id številka												
 LUKA KOPER d.d. Vojkovo nabrežje 38, 6501 Koper	vodja projekta Eva LOVRENČIČ , univ.dipl.inž.grad.	G-3239												
projektant:	vodja načrta Eva LOVRENČIČ , univ.dipl.inž.grad.	G-3239												
 Geoportal d.o.o. Tehnološki park 21 1000 Ljubljana, Slovenija T +386(0)1 620 13 20 E info@geoportal.si W www.geoportal.si	obdelali Rok KREK , dipl.inž.grad.													
objekt	ZAČASNI PRIVEZI PLOVIL SLOVENSKE VOJSKE V KOPRSKEM PRISTANIŠČU													
vrsta načrta	O-2/1 vodlini načrt - načrt gradbeništva													
vsobina risbe	PRIKAZ MINIMALNE KOMUNALNE OSKRBE OBJEKTA													
vrsta dokumentacije	DGD													
št. projekta	gp-pr-007/21	št. načrta												
št. načrta	gp-pr-007/21	šifra CC												
šifra CC	21510	merilo												
merilo	1:500	datum												
datum	november 2021	št. priloge												
št. priloge	G.0.3													