
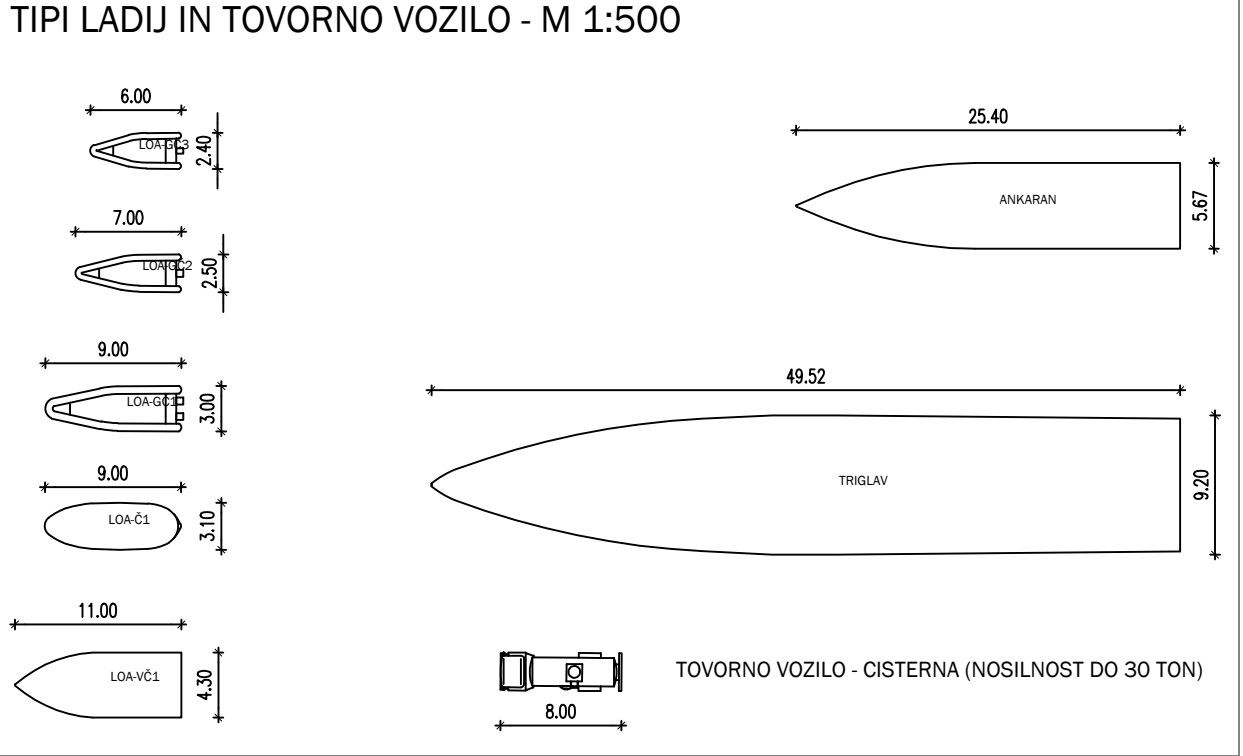


Jadransko morje

k.o. Ankaran

k.o. Morje

DOSTOPNI MOST

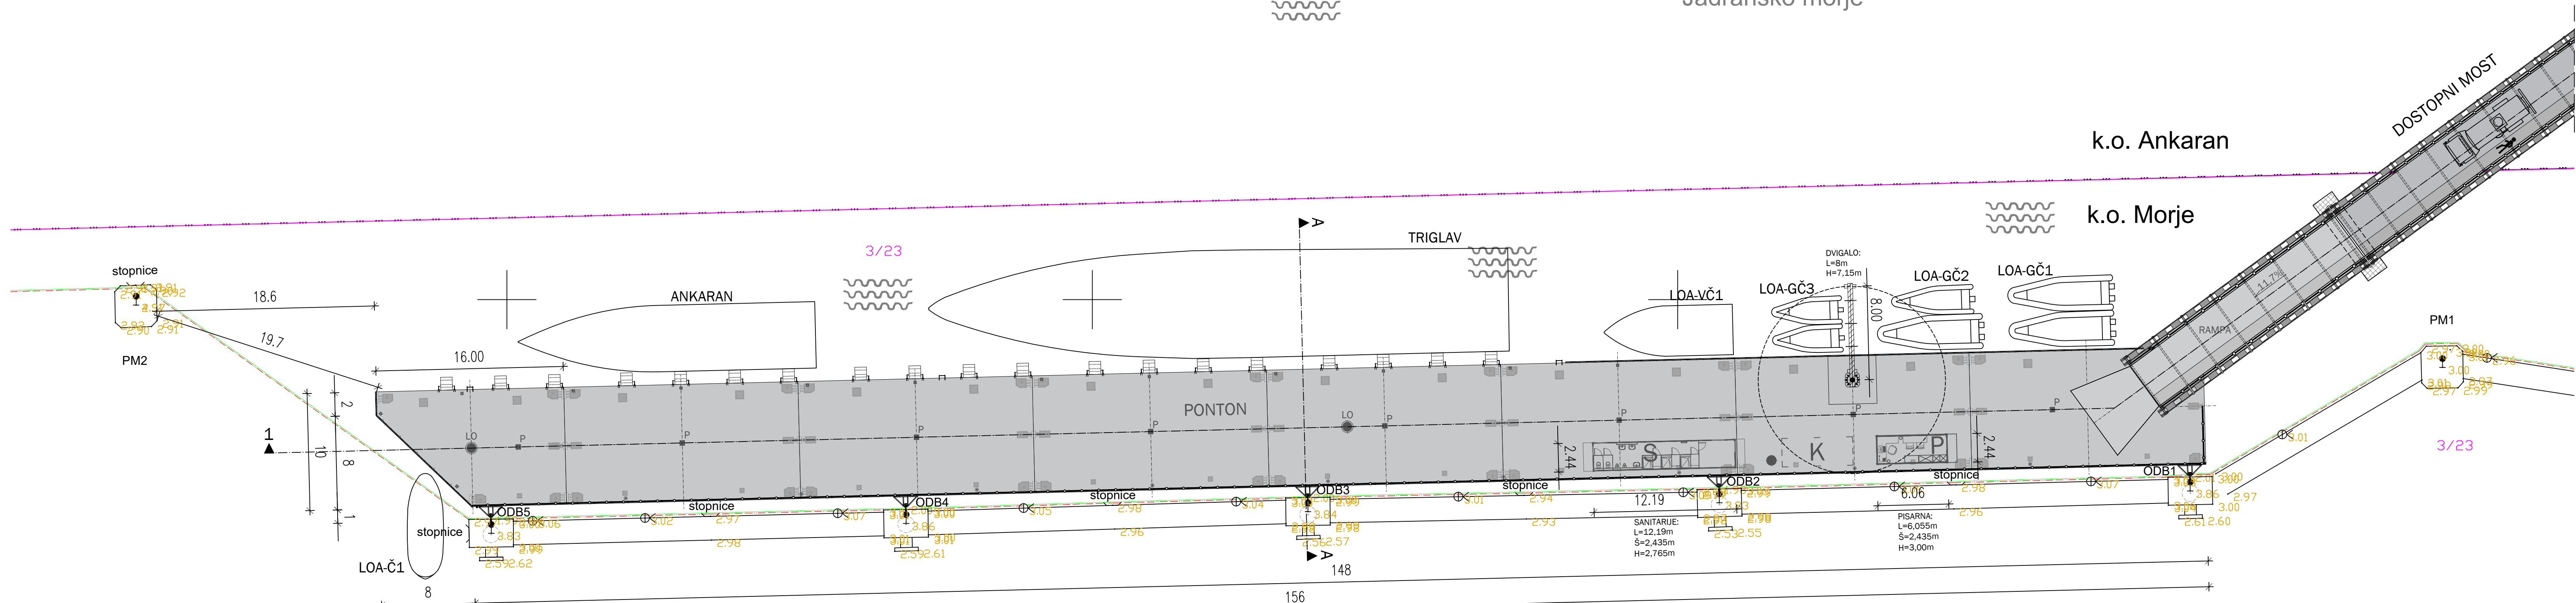

LEGENDA:		MORNARSKA LESTEV	
VAROVALNA OGRAJA		POVEZAVA PONTONA Z	
ODOBNA OGRAJA		ODOBNIKOM	
CARINSKA OGRAJA (KOPNO)		DEBELOSTENSKA CEV	
CILINDRIČNI ODOBNIKI: OD x ID 1100/600mm		Ø100/12.5mm	
LINJSKI ODOBNIKI		ELEKTRIKA	
BITVA - 10 TON		KATODNA ZAŠČITA	
SVETILKA		TELEKOMUNIKACIJA	
MALA ČISTILNA NAPRAVA 15PE + POKROV D400		DOKONČNA MEJA PARCELE	
LOVILEC OLU (30L/s)		MEJA PARCELE	
POŽIRALNIK		PARCELNA ŠTEVILKA	
PILOT		VIŠINSKA KOTA	

GRADBENA SITUACIJA PONTONA

1:250/500

Datum:		Opis spremembe:	Obdelal:
Investitor:		Ime in priimek	Id. številka
LUKA KOPER		Eva LOVRENČIČ, univ.dipl.inž.grad.	G-3239
LUKA KOPER d.d.		Eva LOVRENČIČ, univ.dipl.inž.grad.	G-3239
Vojkovo nabrežje 38, 6501 Koper		Rok KREK, dipl.inž.grad.	
Projektant:		Obdelal:	
Geoportal d.o.o. Tehnološki park 21			
1000 Ljubljana, Slovenija			
T+38(0)1 620 33 20			
E info@geoportal.si			
W www.geoportal.si			
Objekt:		Št. projekta	gp-pr-007/21
ZAKASNI PRIVEZI PLOVIL SLOVENSKE VOJSKE V KOPRSKEM PRISTANIŠČU		Št. načrta	gp-pr-007/21
vrsta načrta		Šifra CC	21510
vsebinska risba		merilo	1:250/500
GRADBENA SITUACIJA PONTONA		datum	november 2021
vrsta dokumentacije		št. priloge	G.1
DGD			

Z:\2021_gp_pr_007_21_Privezi SLOVENSKE VOJSKE V KOPRSKEM PRISTANIŠČU\02_DGD\0_2_vodilni_nacrtni_nacrt\02_risba\04_Za_mnenje\Delovna_dokladi\G1_G1_silnice_prihaz_pontona_mest_vrsta.dwg
rok: 23. marec 2022 15:55:54