



Z:\2021_gp-pr_007_21_Prirez_SV_MORS\04 Projektna dokumentacija\02 DGD\0_2 vodilni naort_MNS\02 risbe\04 Za mnenja\Delovno_oddaja\G_3_G_4_greca_vzobtni.dwg
rok
torek, 29. marec 2022 13:04:55

VZDOLŽNI PREREZ 1 - 1
M 1:200

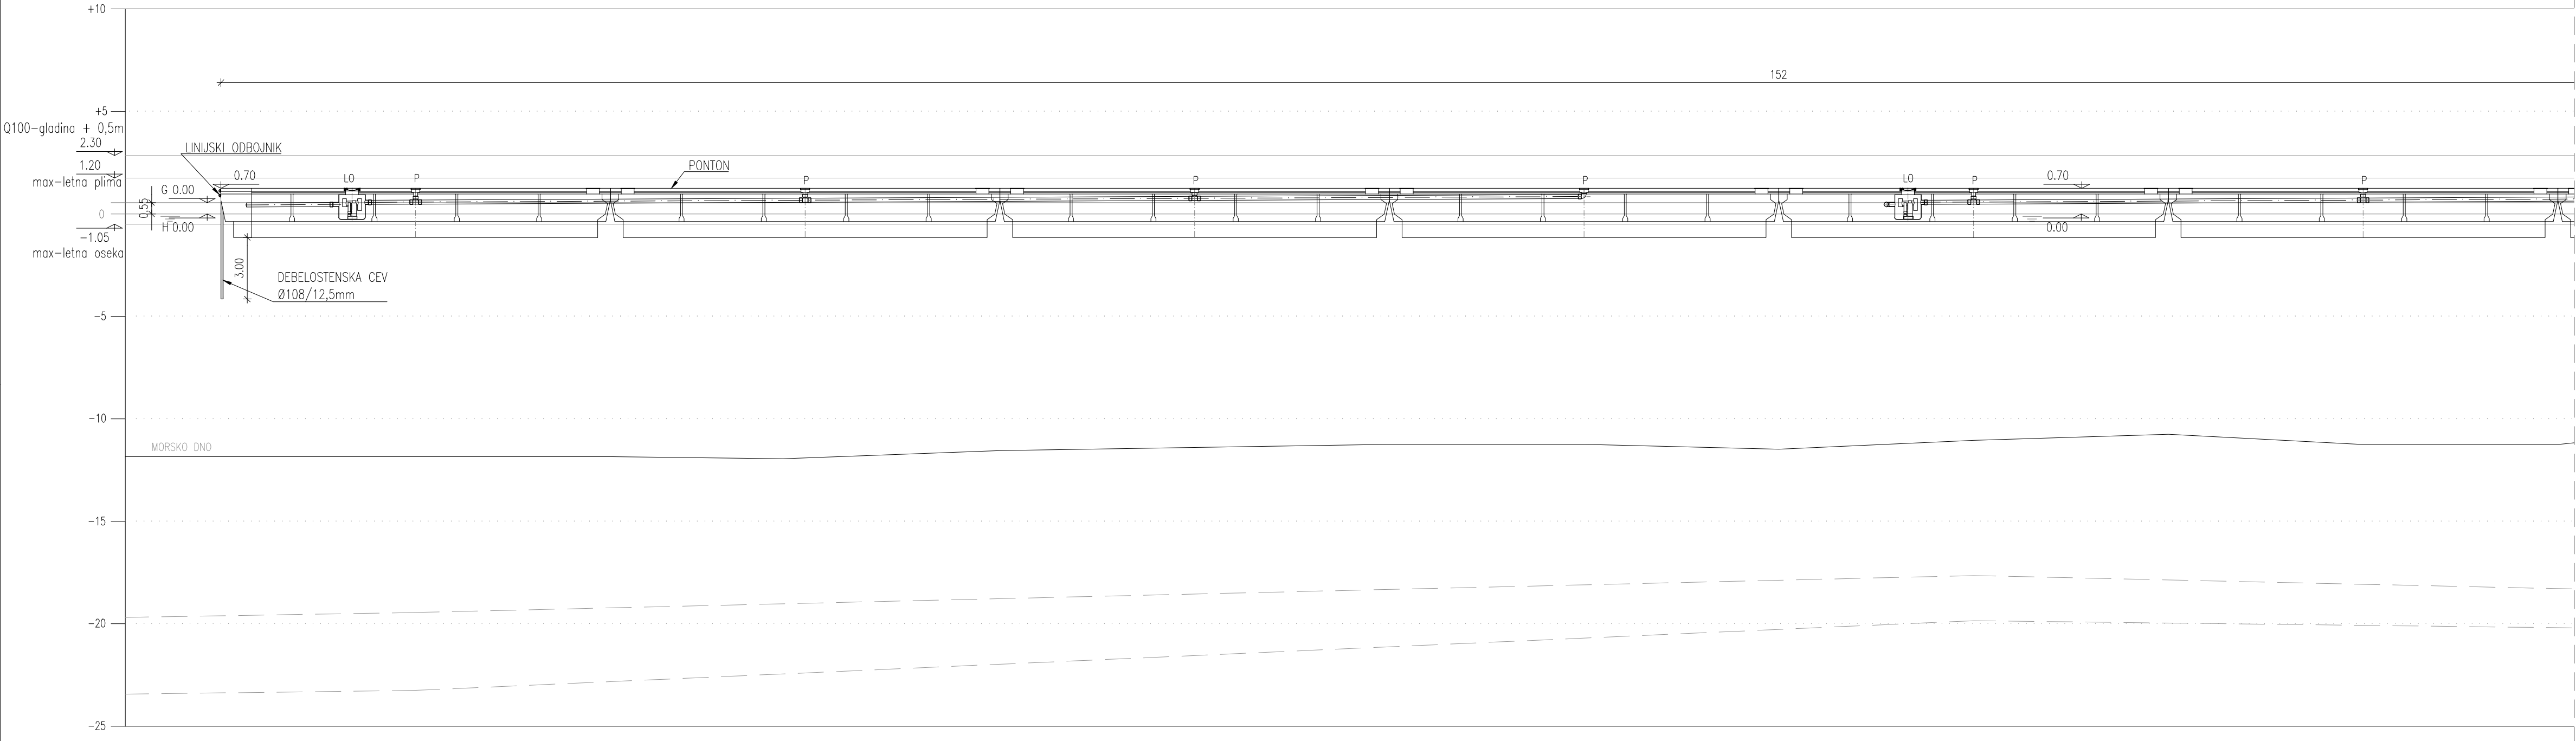



LEGENDA:
P POŽIRALNIK
LO LOVILEC OLJ
G GEODETSKA KOTA
H HIDROGRAFSKA KOTA

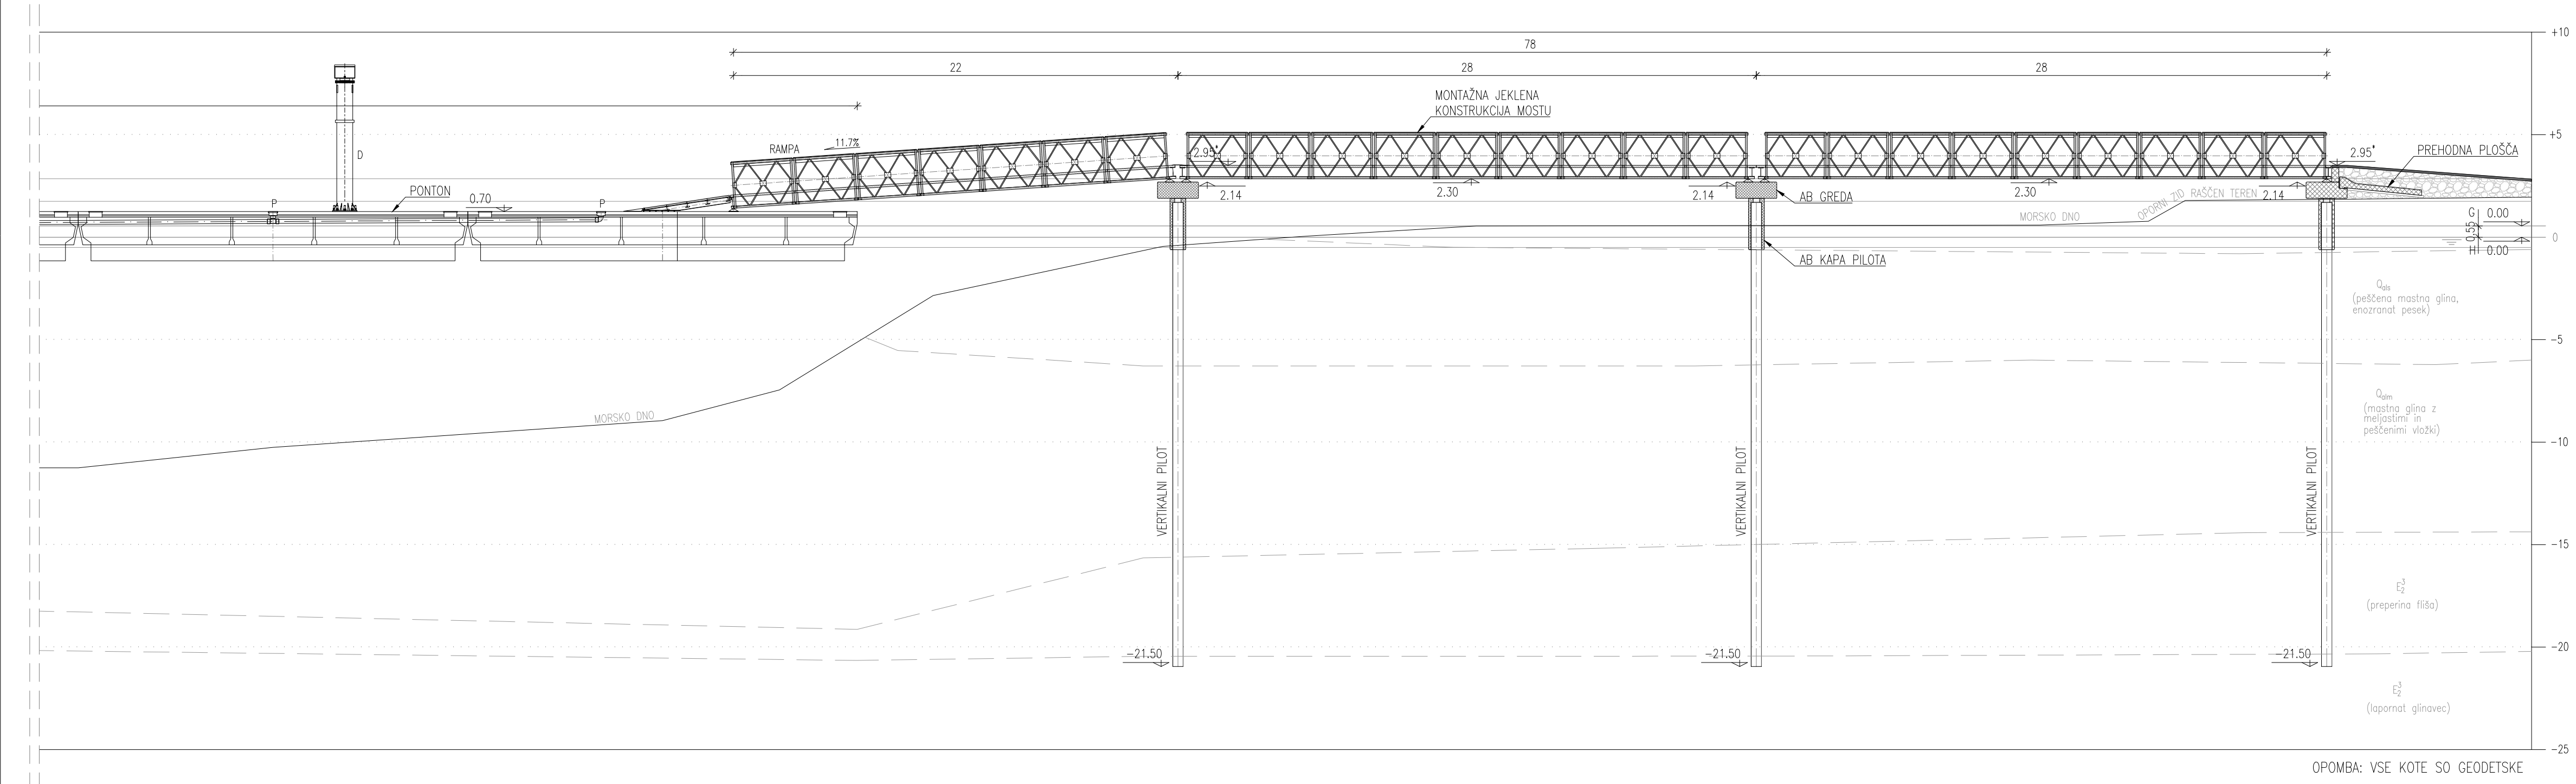OPOMBA:
VIŠINSKA KOTA 2.95* JE INFORMATIVNA IN JE ODVISNA OD DETAJLNE ZASNOVE MOSTU.



VZDOLŽNI PREREZ 1 - 1
1:200

Datum:		Opis spremembe:		Obdelal:
				Obdelal:
investitor:	ime in priimek			id.številka
 LUKA KOPER d.d. Vojkovo nabrežje 38, 6501 Koper projektant:  Geoportal d.o.o. Tehnološki park 21 1000 Ljubljana, Slovenija T +386(0)1 620 13 20 E info@geoportal.si W www.geoportal.si	vodja projekta	Eva LOVRENČIČ, univ.dipl.inž.grad.	G-3239	
	vodja načrta	Eva LOVRENČIČ, univ.dipl.inž.grad.	G-3239	
	obdelali	Rok KREK, dipl.inž.grad.		
objekt	ZAČASNI PRIVEZI PLOVIL SLOVENSKE VOJSKE V KOPRSKEM PRISTANIŠČU			
vista načrta	O-2/1 vodilni načrt - načrt gradbeništva			
vsebina risbe	VZDOLŽNI PREREZ 1 - 1			
vista dokumentacije	DGD			
št. projekta	gp-pr-007/21			
št. načrta	gp-pr-007/21			
šifra CC	21510			
merilo	1:200			
datum	november 2021			
št. priloge	G.4			