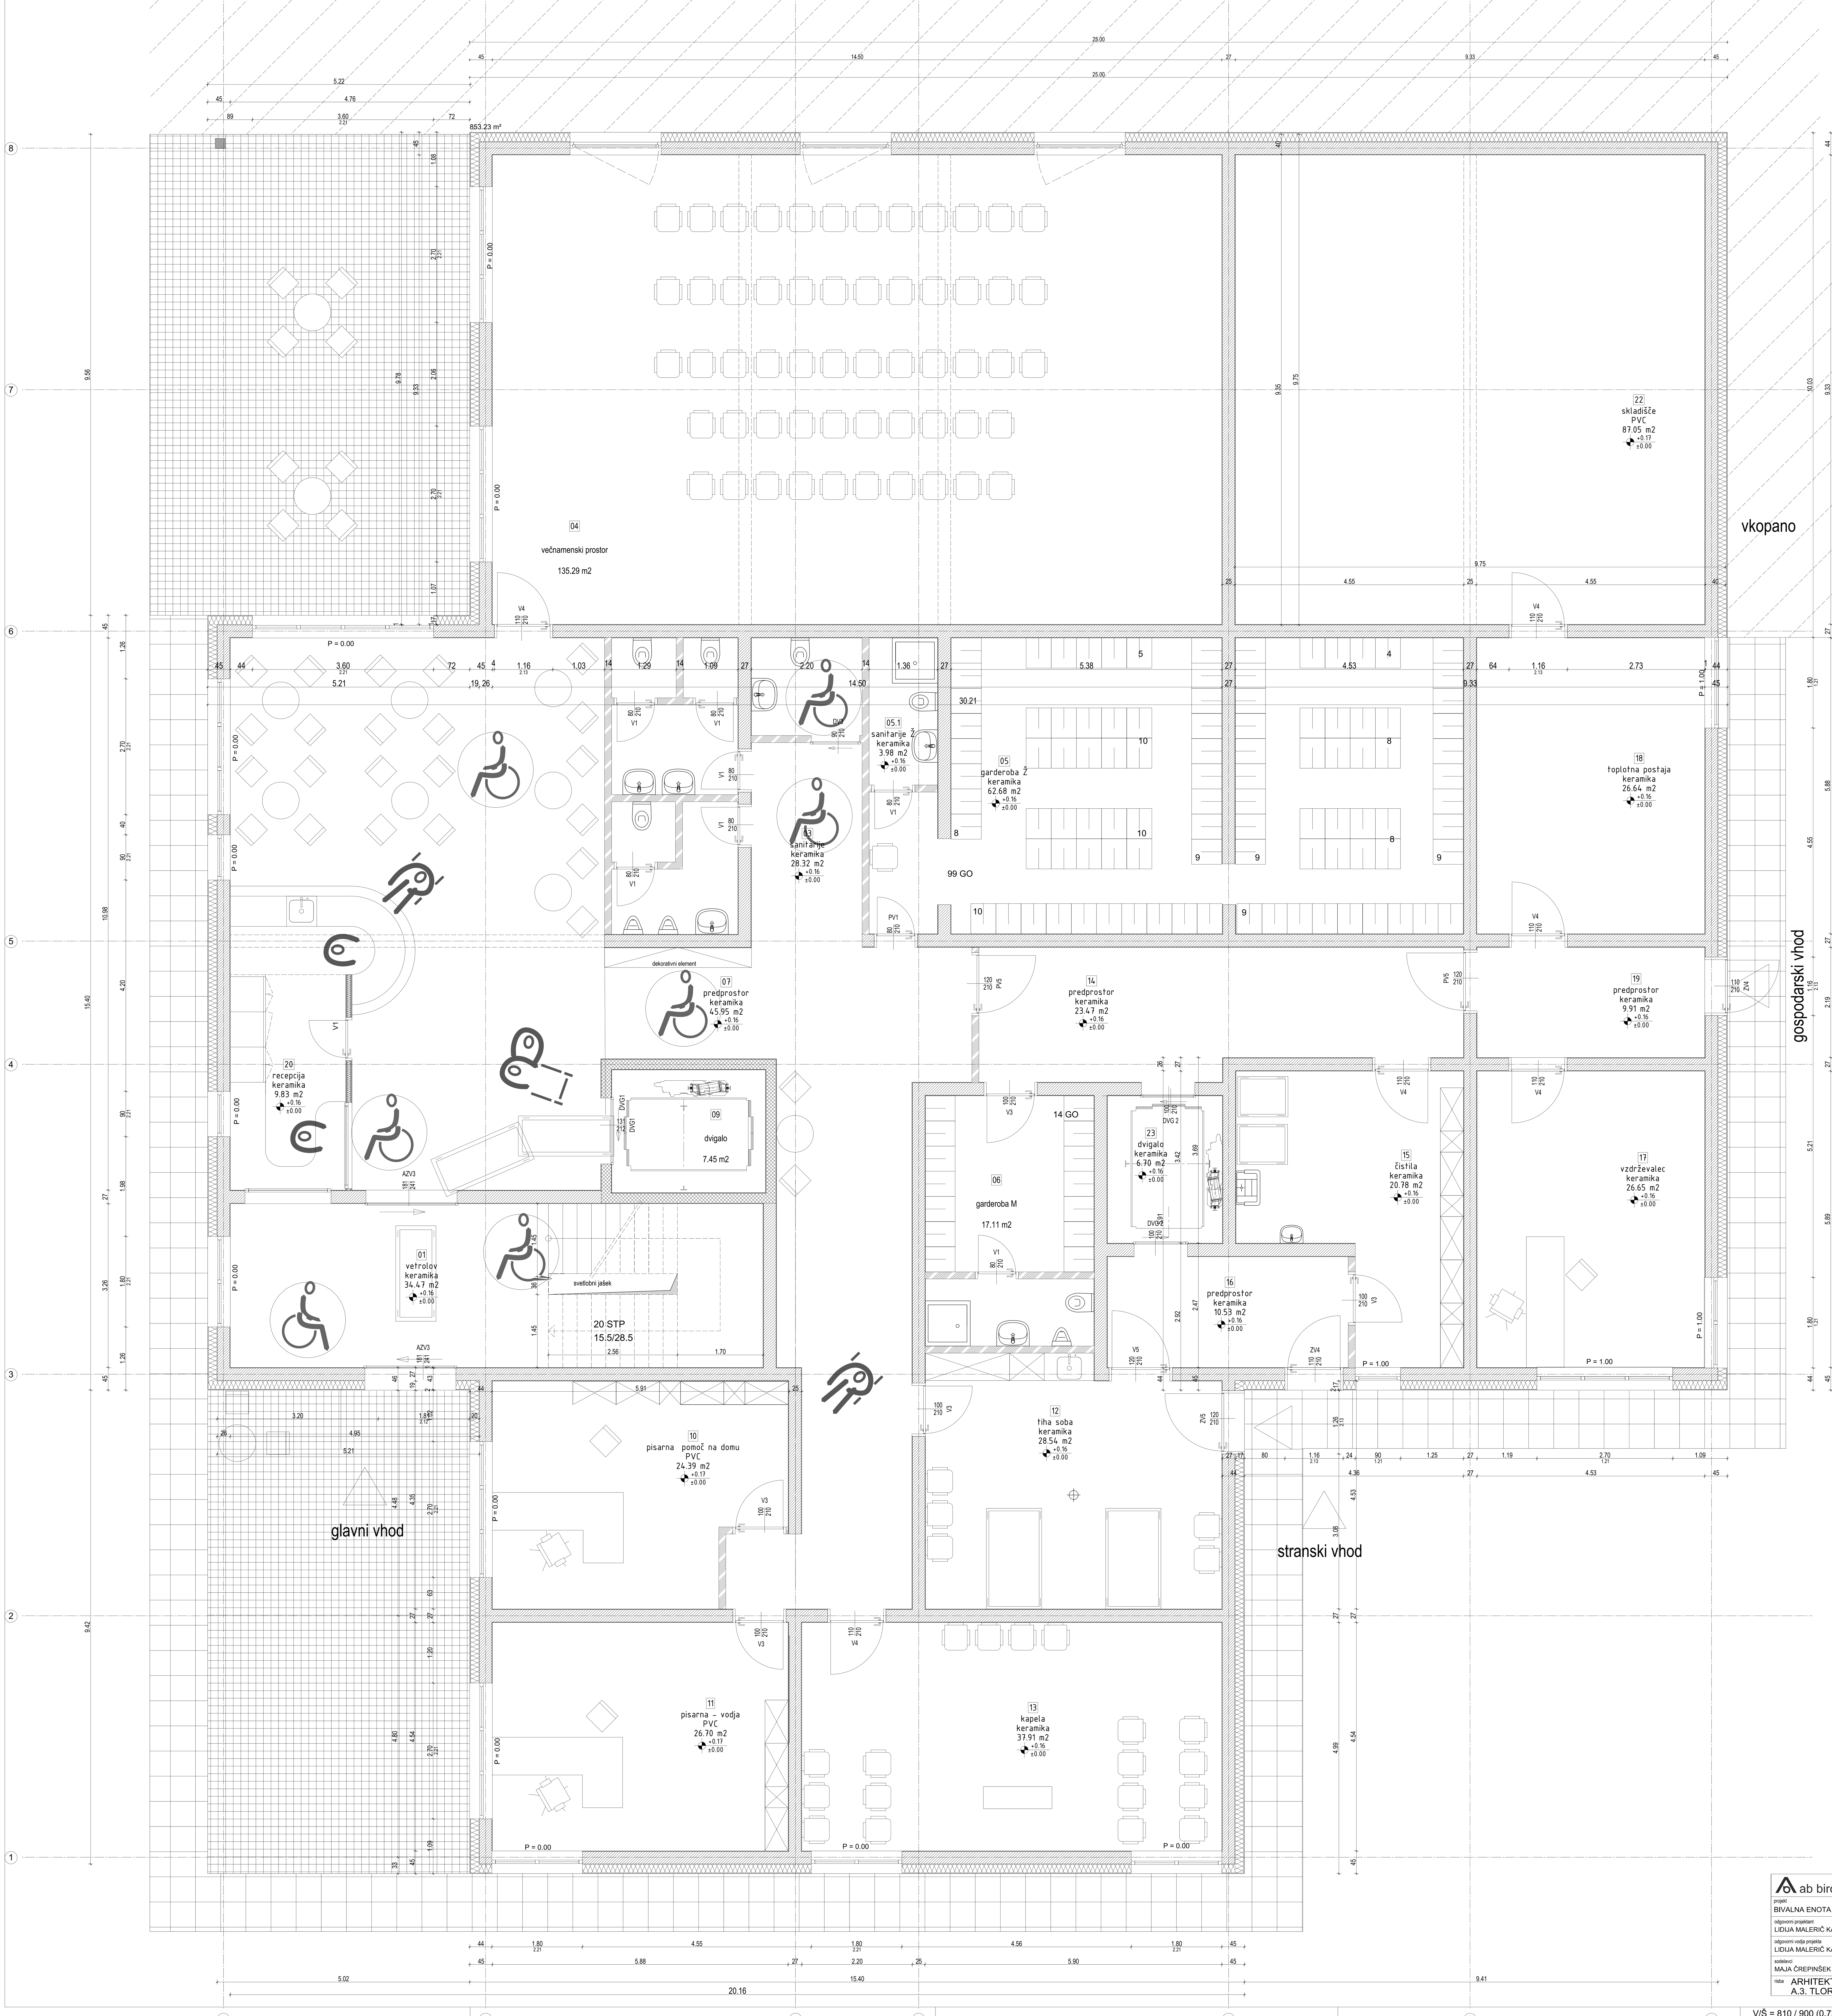


SEZNAM PROSTOROV

	Oznaka	Namembnost	Površina [m²]
P	01	vetrolov	34.47
P	03	sanitarije	28.32
P	04	večnamenski prostor	135.29
P	05	garderoba Ž	62.67
P	05.1	sanitarije Ž	3.97
P	06	garderoba M	17.11
P	07	predprostor	45.94
P	09	dvigalo	7.45
P	10	pisarna pomoč na domu	24.39
P	11	pisarna - vodja	26.70
P	12	tiha soba	28.54
P	13	kapela	37.91
P	14	predprostor	23.47
P	15	čistila	20.78
P	16	predprostor	10.53
P	17	vzdrževalec	26.65
P	18	toplotna postaja	26.64
P	19	predprostor	9.91
P	20	recepcija	9.83
P	22	skladišče	87.05
P	23	dvigalo	6.70
SKUPAJ			674.32

Stene

- AB stena
- MK stena
- instalacijska ra
- kamena volna
- omet
- opeka
- penjen beton
- zaključni sloj

ab biro Levstikova 3 1000, Ljubljana Slovenija | info@ab-biro.si | tel: 040 225 246 |

projekt: BIVALNA ENOTA DSO ČRNOMELJ		investitor: DSO ČRNOMELJ	merilo: M= 1:50
odgovorni projektant: LIDIJA MALERIČ KAMNIKAR u.d.i.a.	ident. št.: PA-PPN-0358	številka projekta: 916/2022	vrsta projekta: DGD
odgovorni vodja projekta: LIDIJA MALERIČ KAMNIKAR u.d.i.a.	ident. št.: PA-PPN-0358	številka načrta: 916/22-DGD	vrsta načrta: TEHNIČNI PRIKAZ
sodelavci: MAJA ČREPINŠEK mag. u.d.i.a, JAKOB SMREKAR dipl. inž. arh. urb.			datum: februar 2023
risba: ARHITEKTURA A.3. TLORIS PRITLIČJA			

V/Š = 810 / 900 (0.73m2)

Allplan 2022